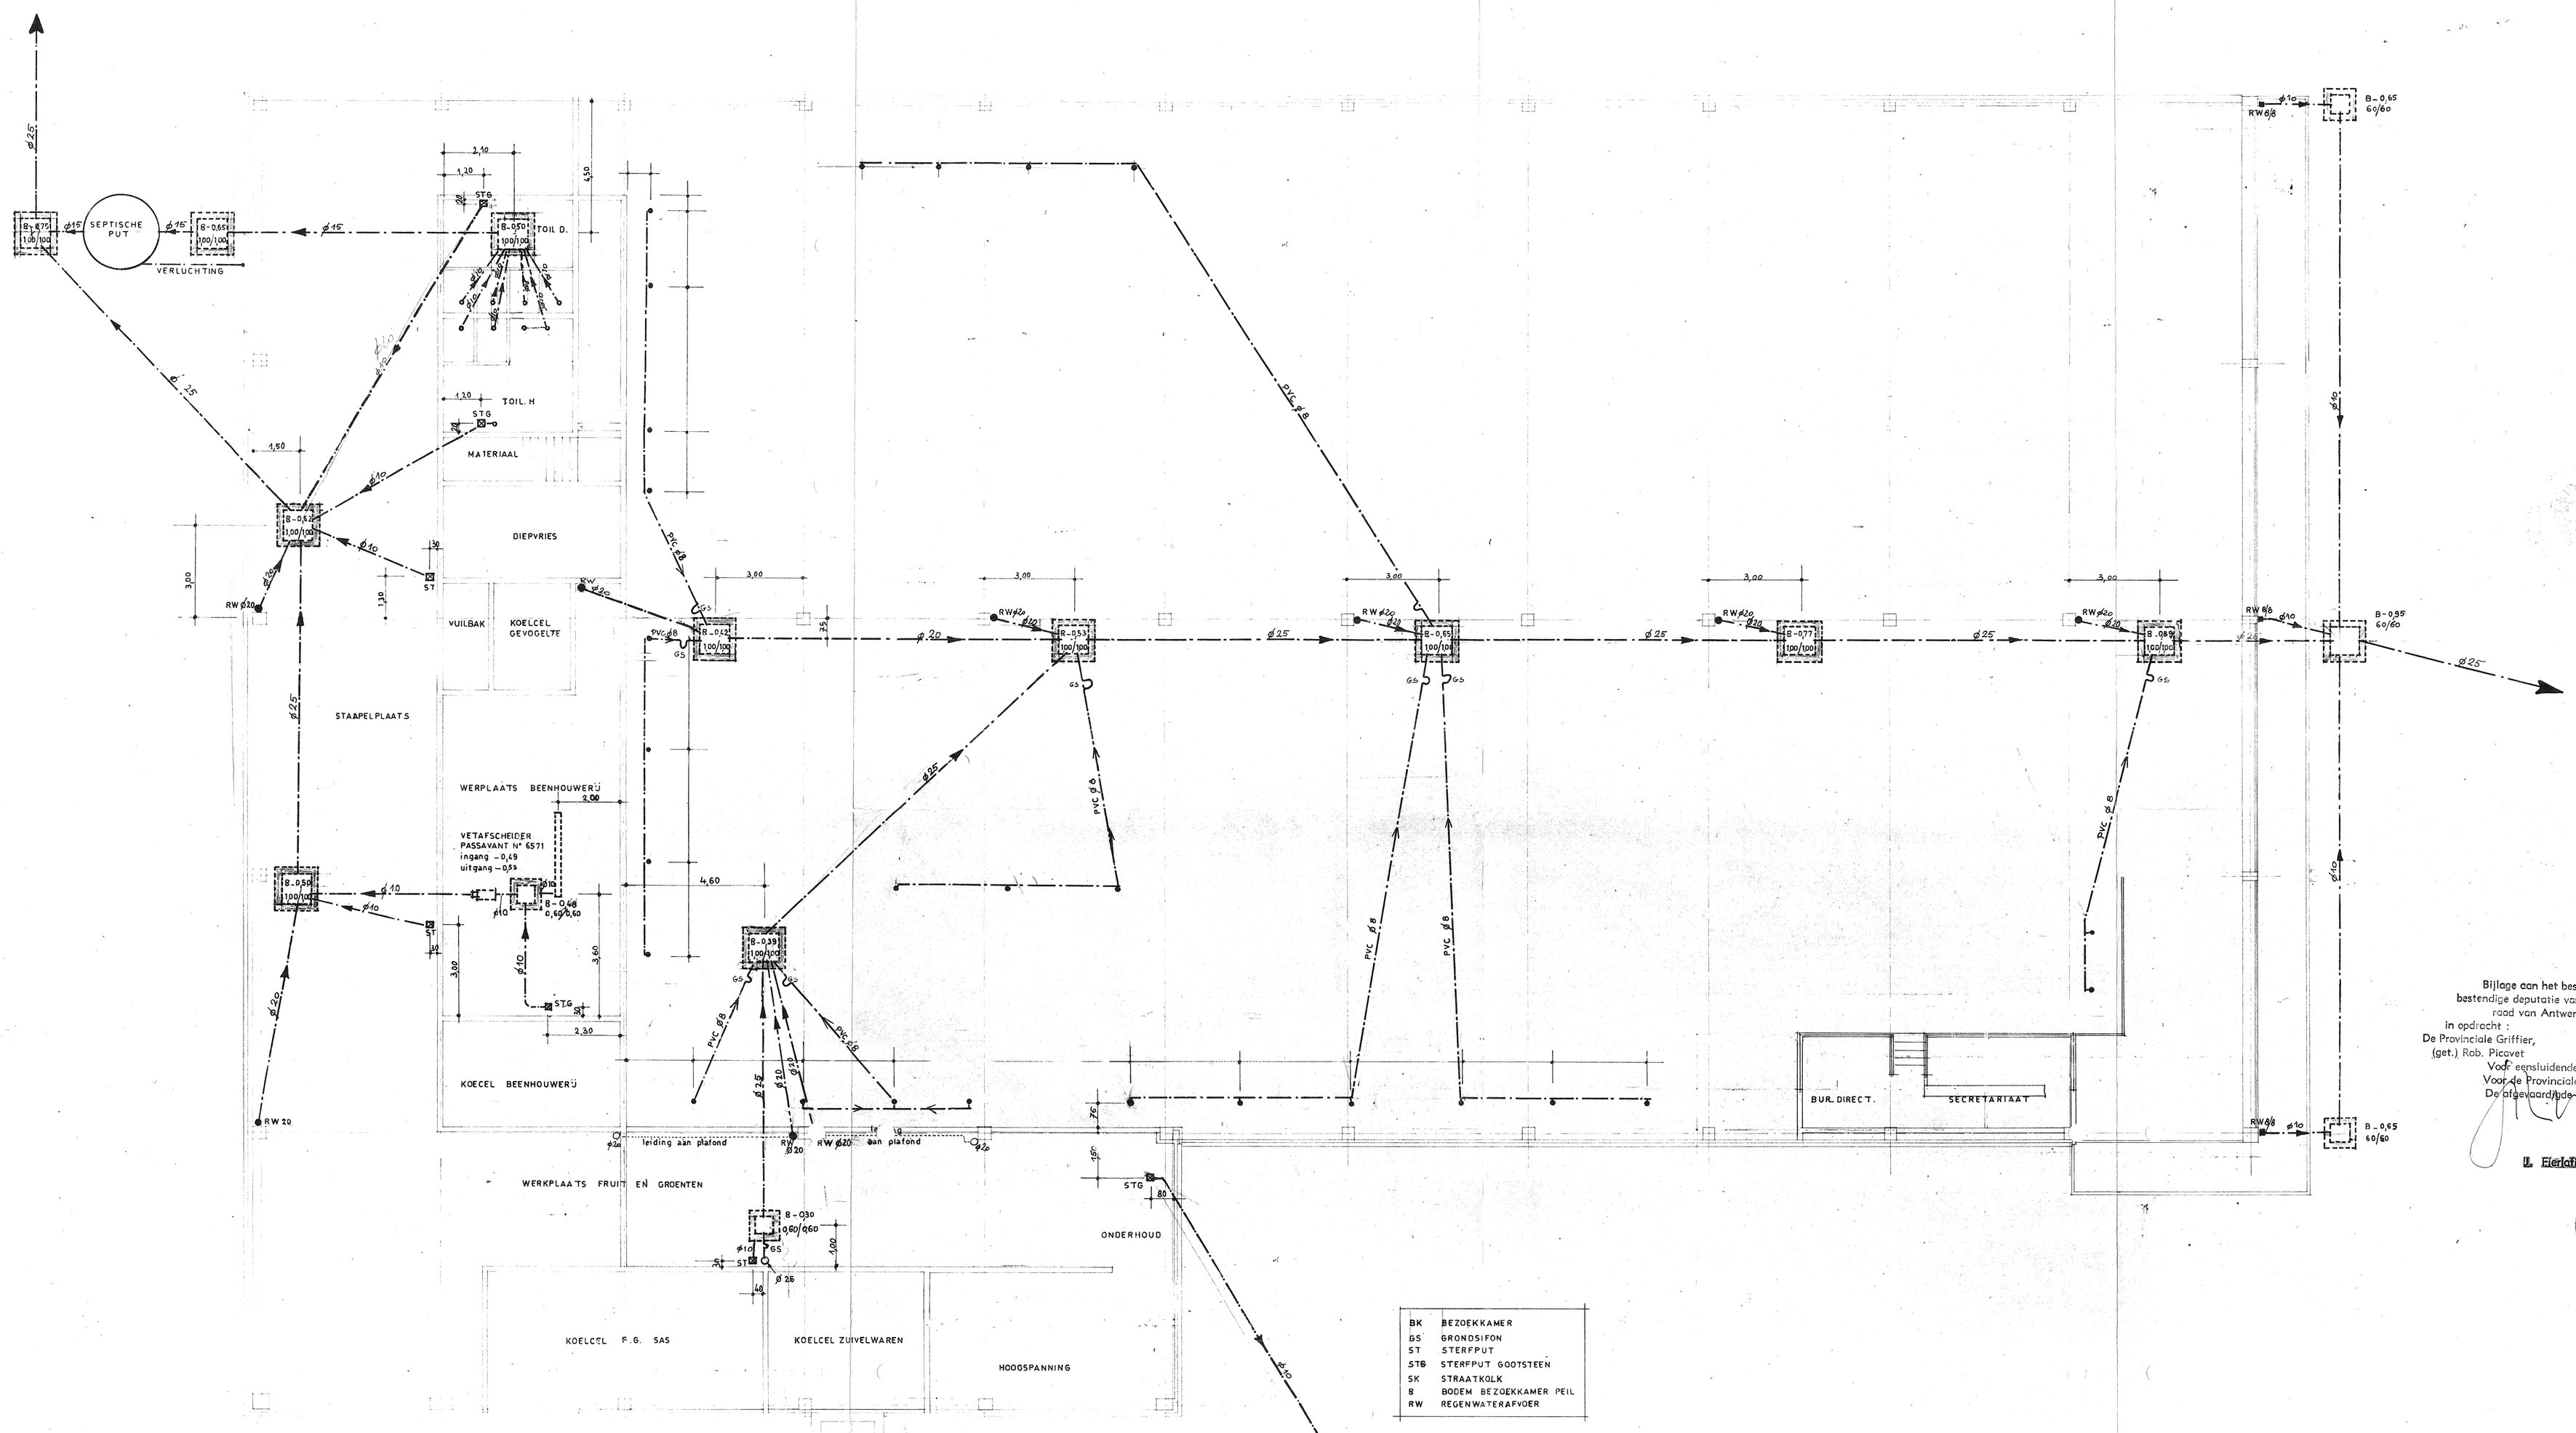


| | |
|---|---|
| BK | BEZOEKKAMER |
| GS | GRONDSIFON |
| ST | STERFPUT |
| STG | STERFPUT GOOTSTEEN |
| SK | STRAATKOLK |
| R | BODEM BEZOEKKAMER PEIL |
| RW | REGENWATERAFVOER |

Bijlage aan het besluit van de bestendige deputatie van de provinciale raad van Antwerpen d. d. 18 - 8 - 1971

In opdracht :
De Provinciale Griffier,
(get.) Rob. Piccavet

De Voorzitter,
(get.) A. Kinsbergen

Voor eensluidende Kopie :
Voor de Provinciale Griffier :
De afgevaardigde-Directeur,

L. Herlofsky

PROVINCIE ANTWERPEN

Architectuur Bureel
MICHEL R. SMITS

Landbouwgl. Dreef 15
1080 Brussel
Tel: 74-91-98 Telex: Brw 22641

G. BECKERS
Gedelegeerd Bestuurder
Voorzitter van de Administratieraad

Artikel SM/EKEREN

| | | |
|---|---|---|
| STUDIE | PROVINCIE ANTWERPEN<br>SUPERMARKT | GEMEENTE EKEREN<br>MARIA THERESIALEI |
| BOUWHEER | GEBR DELHAIZE EN CIE DE LEEUW<br>OSSEGHEMSTRAAT 53 | 1080 BRUSSEL |
| AANDUIDING | RIOLERINGSPLAN. | |

PLAN N° 2 3

SCHAAL : 1 °/₀

DATUM : 03 - 02 - 71