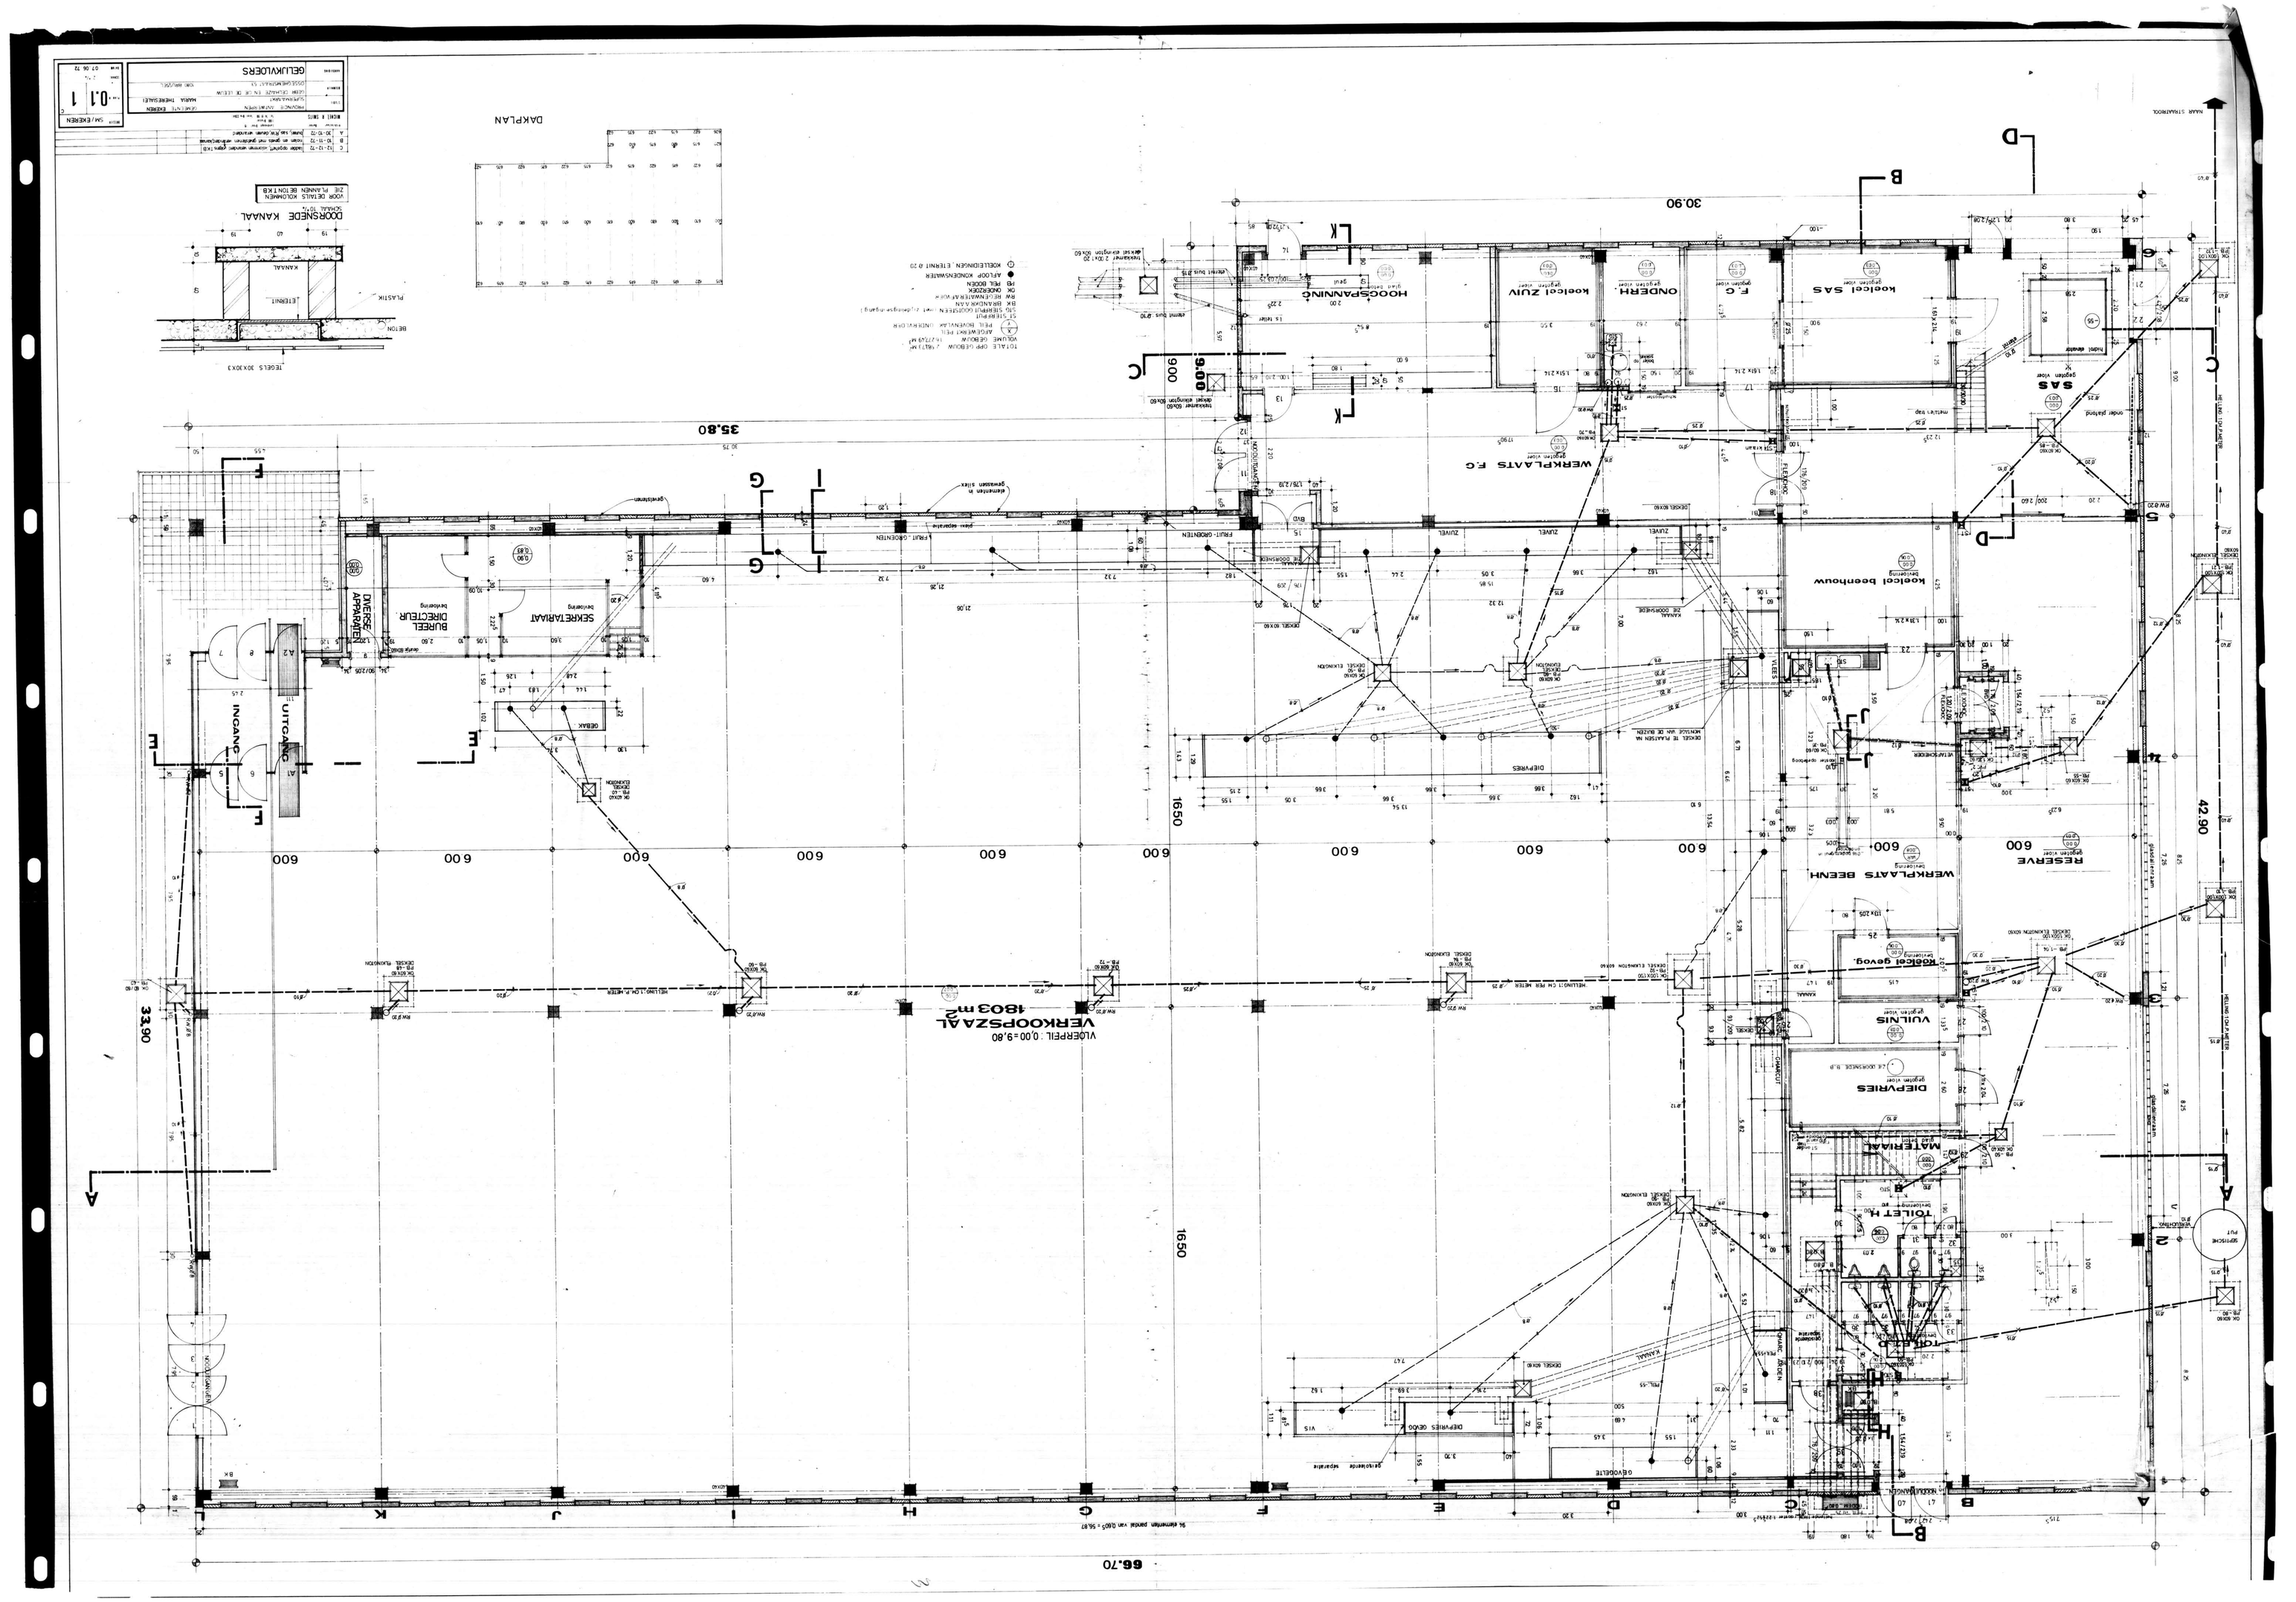
GELUIKVLOERS
MARIA THERESIALEI
SA/EXTERN
0.1 1
07.06.12
DAKPLAN
DOORSNEDE KANAAL
SCHAAL 1:5
VOOR DETAILS KOLOMMEN ZIE PLANNEN BETON TKB
VERKOOPSZAAL
1803 m2
VLOERPEIL : 0,00 = 9,80
WERKPLAATS F.C
WERKPLAATS BEENH.
HOOGSPANNING
SAS
RESERVE
DIEPVRIES
VUILNIS
MATERIAAL
TOILET H.
TOILET D.
SEKRETARIAAT
BUREEL DIRECTEUR
DIVERSE APPARATEN
INGANG
UITGANG
FRUIT-GROENTEN
ZUIVEL
OEVOEDETE
66.70
42.90
35.80
33.90
30.90
16.50
9.00
6.00
1.50