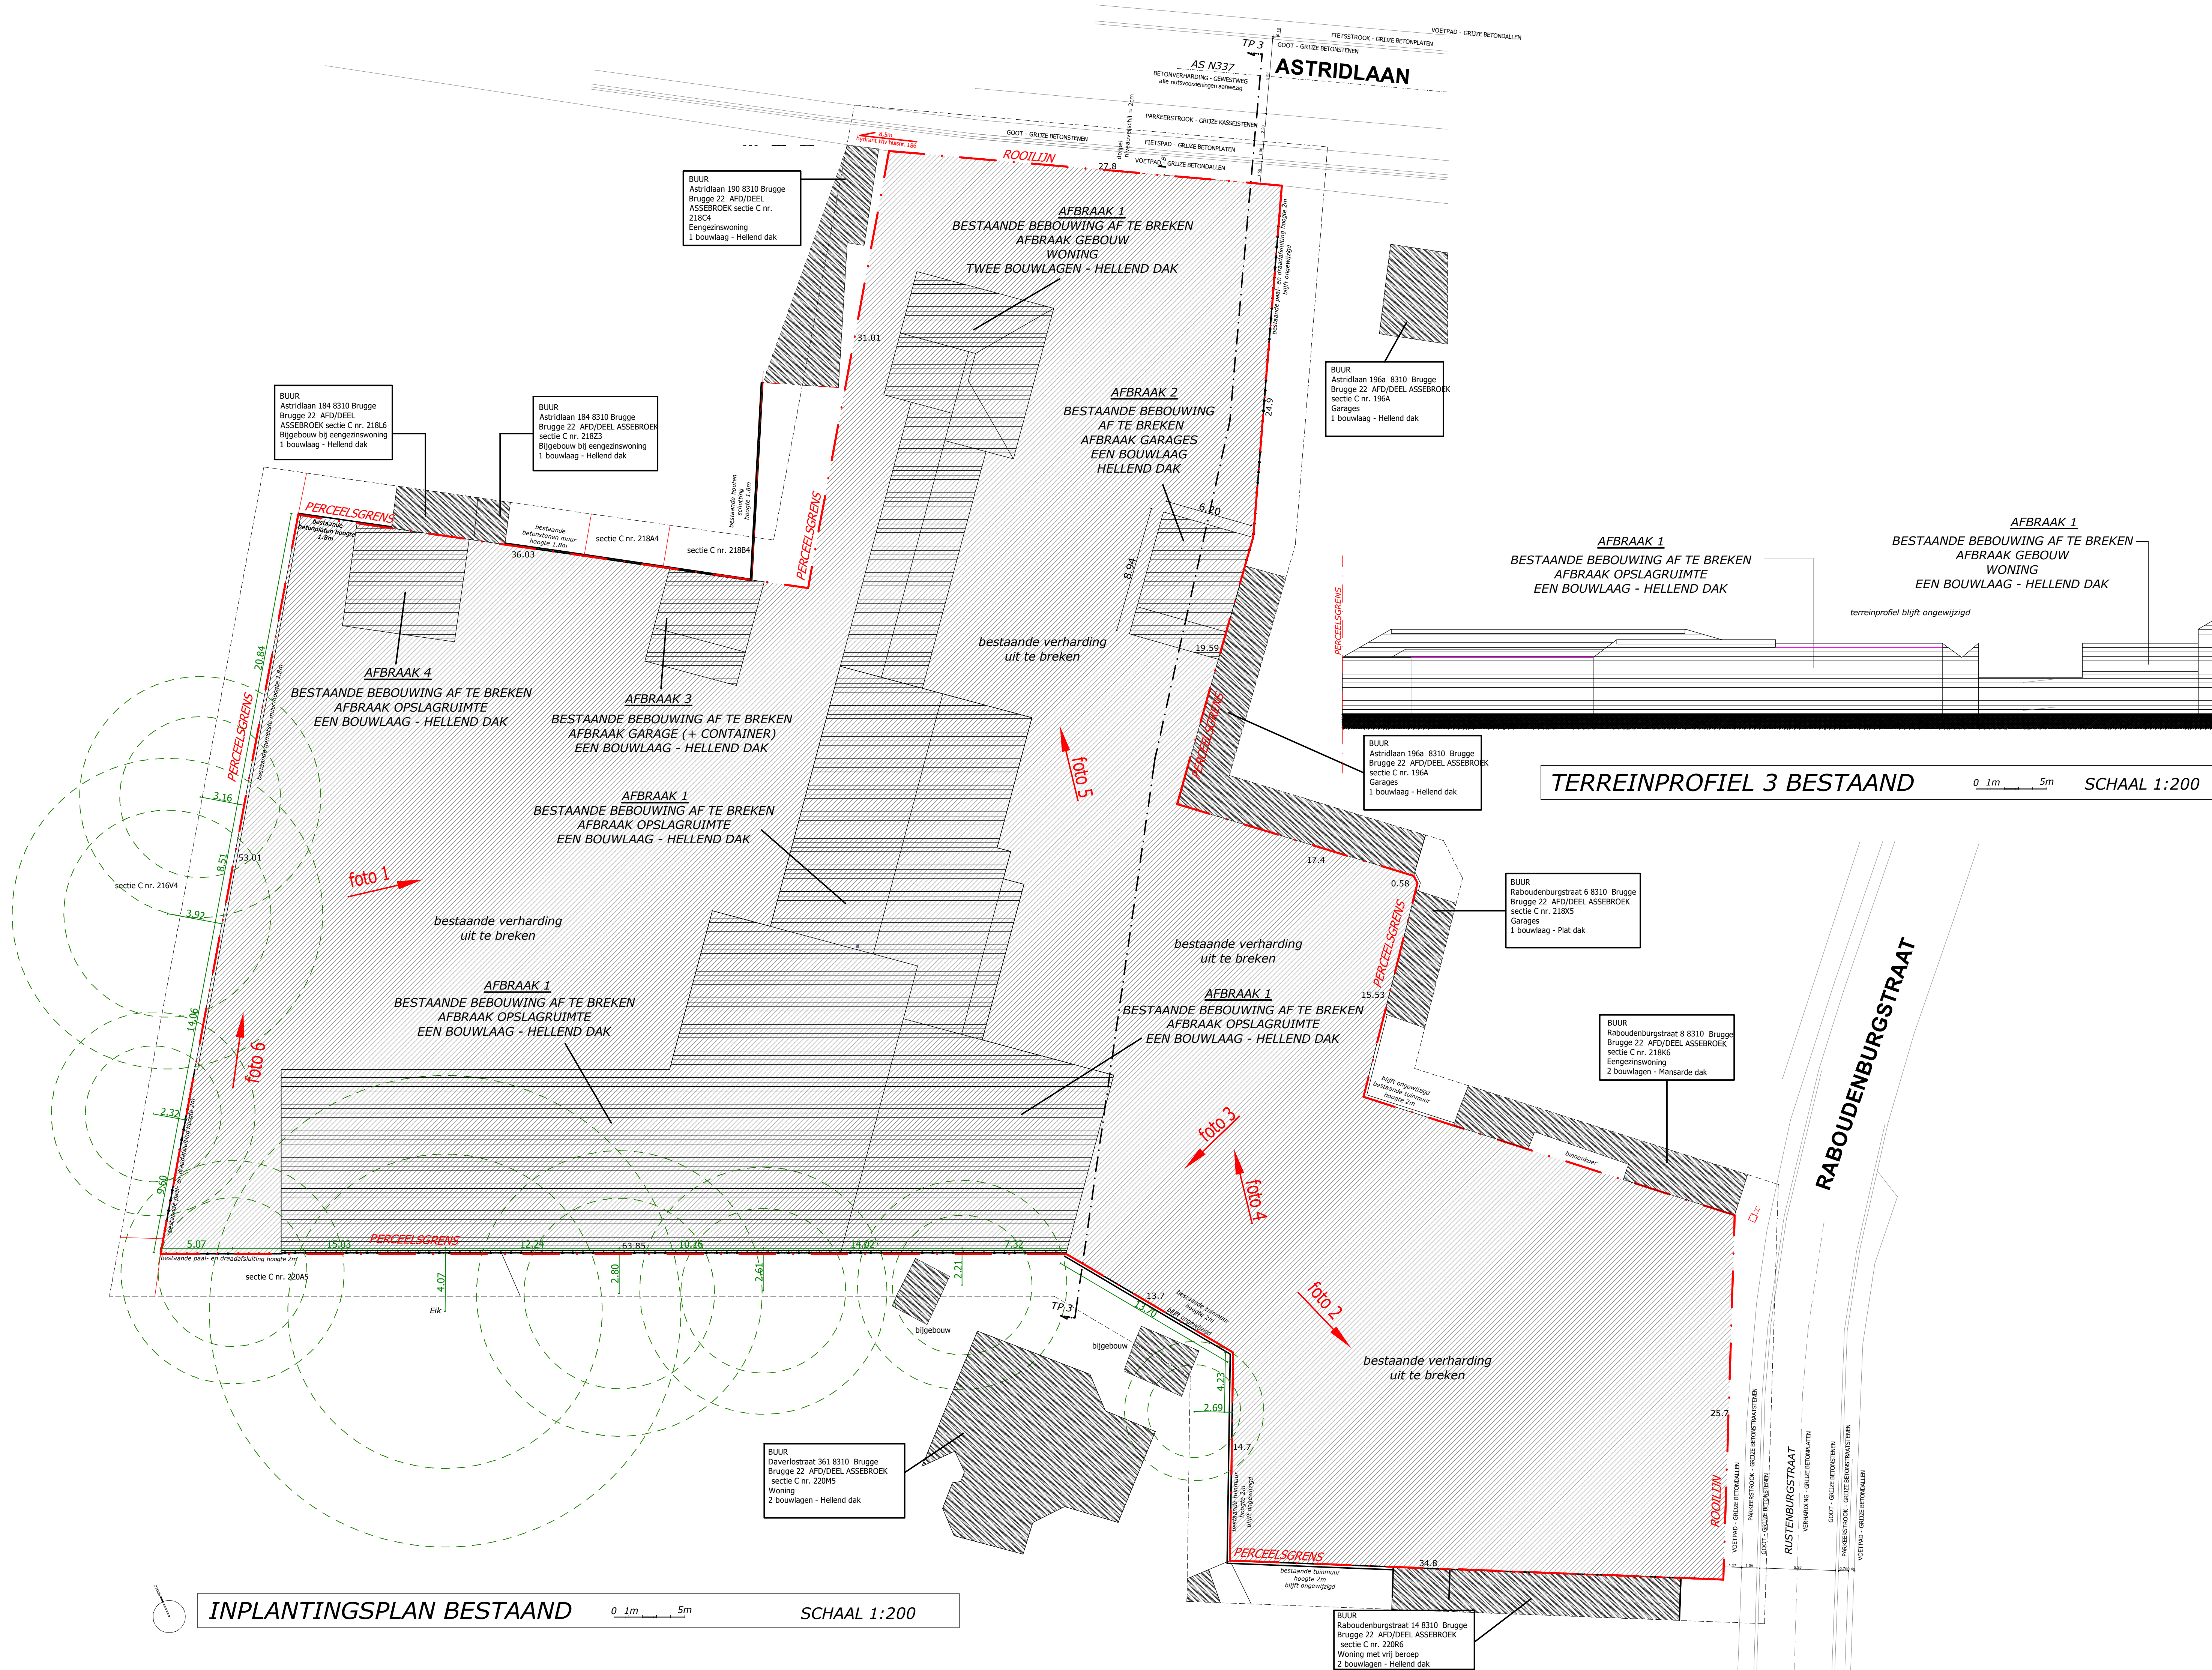




LEGENDE INPLANTINGSPLAN

- Bestaande bebouwing te behouden
- Bestaande bebouwing af te breken
- Bestaande verharding uit te breken
- Nieuwe waterdoorlatende klinkerverharding
- Nieuwe bebouwing
- Groenzone

+6.00m Niveau t.o.v. vloerplas nieuwe bebouwing






- verlichtingspaal
- hydrant waterleiding
- vakafsluiter gasleiding
- vakafsluiter waterleiding
- verdeelkast elektriciteit



 ARCHITECTENBUREAU VANHOORN FREDERIC		
Kantoor Gastelsteenvweg 298 8400 Jabbeke Maatschappelijke zetel Flamindia Park 3 8450 Jabbeke tel. 050/694788 email. info@vanhoorn.be website: www.vanhoorn.be		
HET BOUWEN VAN MEERGEZINSWONINGEN NA AFBRAAK BESTAANDE BEBOUWING		
LIGGING	Astridlaan 192-194 8310 BRUGGE AFD. 22 SEC. C nrs. 21825, 218b6, 220v4	
BOUWHEER	Ceuterick BVBA - zaakvoerder Dhr. Stefaan Ceuterick Dorpsstraat 1.21 8300 KNOKE-HEIST	
OMGEVINGSVERGUNNINGSAANVRAAG		
INHOUD	INPLANTINGSPLAN BESTAAND TERREINPROFIEL 3 BESTAAND	
CONTACT	aagje.d@vanhoorn.be	
DATA	OMGEVINGSVERGUNNING: 11/06/2020	P- 1192
		SCHAAL: 1/200
		1/12
PRINTDATUM: 18/06/2020		



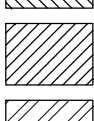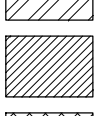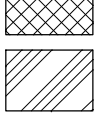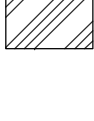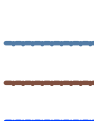LEGENDE SNEDE LEGENDE GRONDPLANNEN

	Isolatatie	spruingemuur + dak vaste PUR-platen
	Beton	
	Genivelleerd zand	
	Ondergronds metselwerk	
	Metselwerk snelbouwsteen	
	Metselwerk gevelsteen	
	Cellenbeton	
	Bestaande bebouwing doorsnede blijft behouden	
	Bestaande bebouwing aanzicht blijft behouden	

 Perceelsgrens en rooilijn

 DWA

 FEC


 RWA

 **Poederblusser**

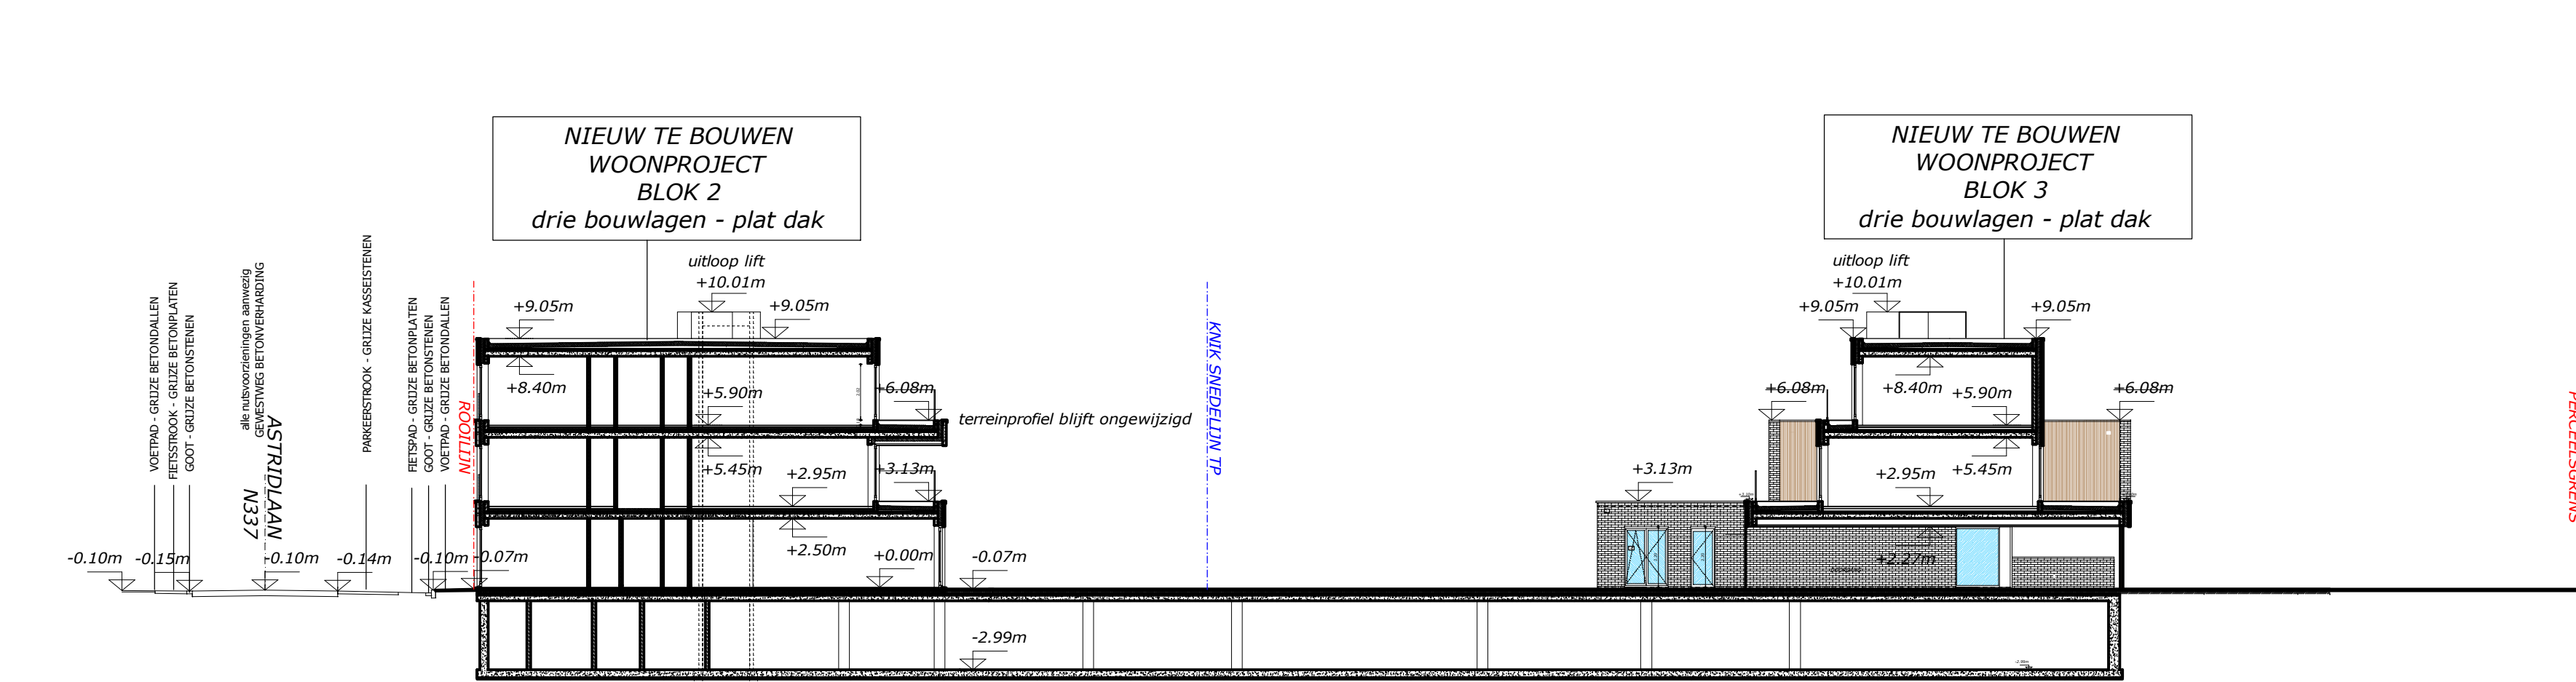 **Haspel**

 **Optische rookmelder**

 ARCHITECTENBUREAU FREDERIC Kantoor Gastelseleweg 298 8490 Jabbeke Maatschappelijke zetel Flaminck Park 3 8490 Jabbeke tel. 050/694788 email: info@vanhoorn.be website: www.vanhoorn.be		
HET BOUWEN VAN MEERGEZINSWONINGEN NA AFBRAAK BESTAANDE BEBOUWING		
LIGGING	Astridlaan 192-194 8310 BRUGGE AFD. 22 SEC. C nrs. 218z5, 218b6, 220v4	
BOUWHEER	Ceuterick BVBA - zaakvoerder Dhr. Stefaan Ceuterick Dorpsstraat 1.21 8300 KNOCKE-HEIST	
	OMGEVINGSVERGUNNINGSAANVRAAG	
INHOUD	KELDERVERDIEPINGSPLAN MET RIOLERING EN FUNDERING	
CONTACT	aagje.d@vanhoorn.be	
DATA	OMGEVINGSVERGUNNING: 11/06/2020	P- 1192
		SCHAAL: 1/200
		2/12
	PRINTDATUM: 18/06/2020	



TERREINPROFIEL 1 NIEUW 0 1m 5m SCHAAAL 1:200

BEPLANTING:

- Gazon - gras
- Zones met wilde grassen
- Alle nieuw aan te planten hagen op het perceel:
Streekheigen levende haag
Haagbeuk *Carpinus betulus*
- Alle nieuw aan te planten bomen op het perceel:
Streekheigen hoogstammige bomen
Zwarte Els *Alnus glutinosa*

LEGEND INPLANTINGSPLAN


- Bestaande bebouwing te behouden
- Bestaande bebouwing af te breken
- Bestaande verharding af te breken
- Nieuwe waterdovallende klinkerharding
- Nieuwe bebouwing
- Groenzone

Niveau t.o.v. vloerplaat nieuwe bebouwing

- verlichtingspaal
- hydraulische waterleiding
- vakafsluiter gasleiding
- vakafsluiter waterleiding
- verdeelkast elektriciteit

INPLANTINGSPLAN NIEUW
GELIJKVLOERS
0 1m 5m
SCHAAAL 1:200

 ARCHITECTENBUREAU VANHOORN FREDERIC Kantoor Gistelsesteenweg 298 8400 Jabbeke Maatschappelijke zetel Flamincia Park 3 8400 Jabbeke tel. 050/694788 email. info@vanhoorn.be website. www.vanhoorn.be		
HET BOUWEN VAN MEERGEZINSWONINGEN NA AFBRAAK BESTAANDE BEBOUWING		
LIGGING	Astridlaan 192-194 8310 BRUGGE AFD. 22 SEC. C nrs. 218z5, 218b6, 220v4	
BOUWHEER	Ceuterick BVBA - zaakvoerder Dhr. Stefaan Ceuterick Dorpsstraat 1.21 8300 KNOCKE-HEIST	
OMGEVINGSVERGUNNINGSAANVRAAG		
INHOUD	GELIJKVLOERS/ INPLANTING NIEUW TERREINPROFIEL 1 NIEUW	
CONTACT	aagje.d@vanhoorn.be	
DATA	OMGEVINGSVERGUNNING: 11/06/2020	P- 1192
		SCHAAAL: 1/200
		3/12
PRINTDATUM: 18/06/2020		

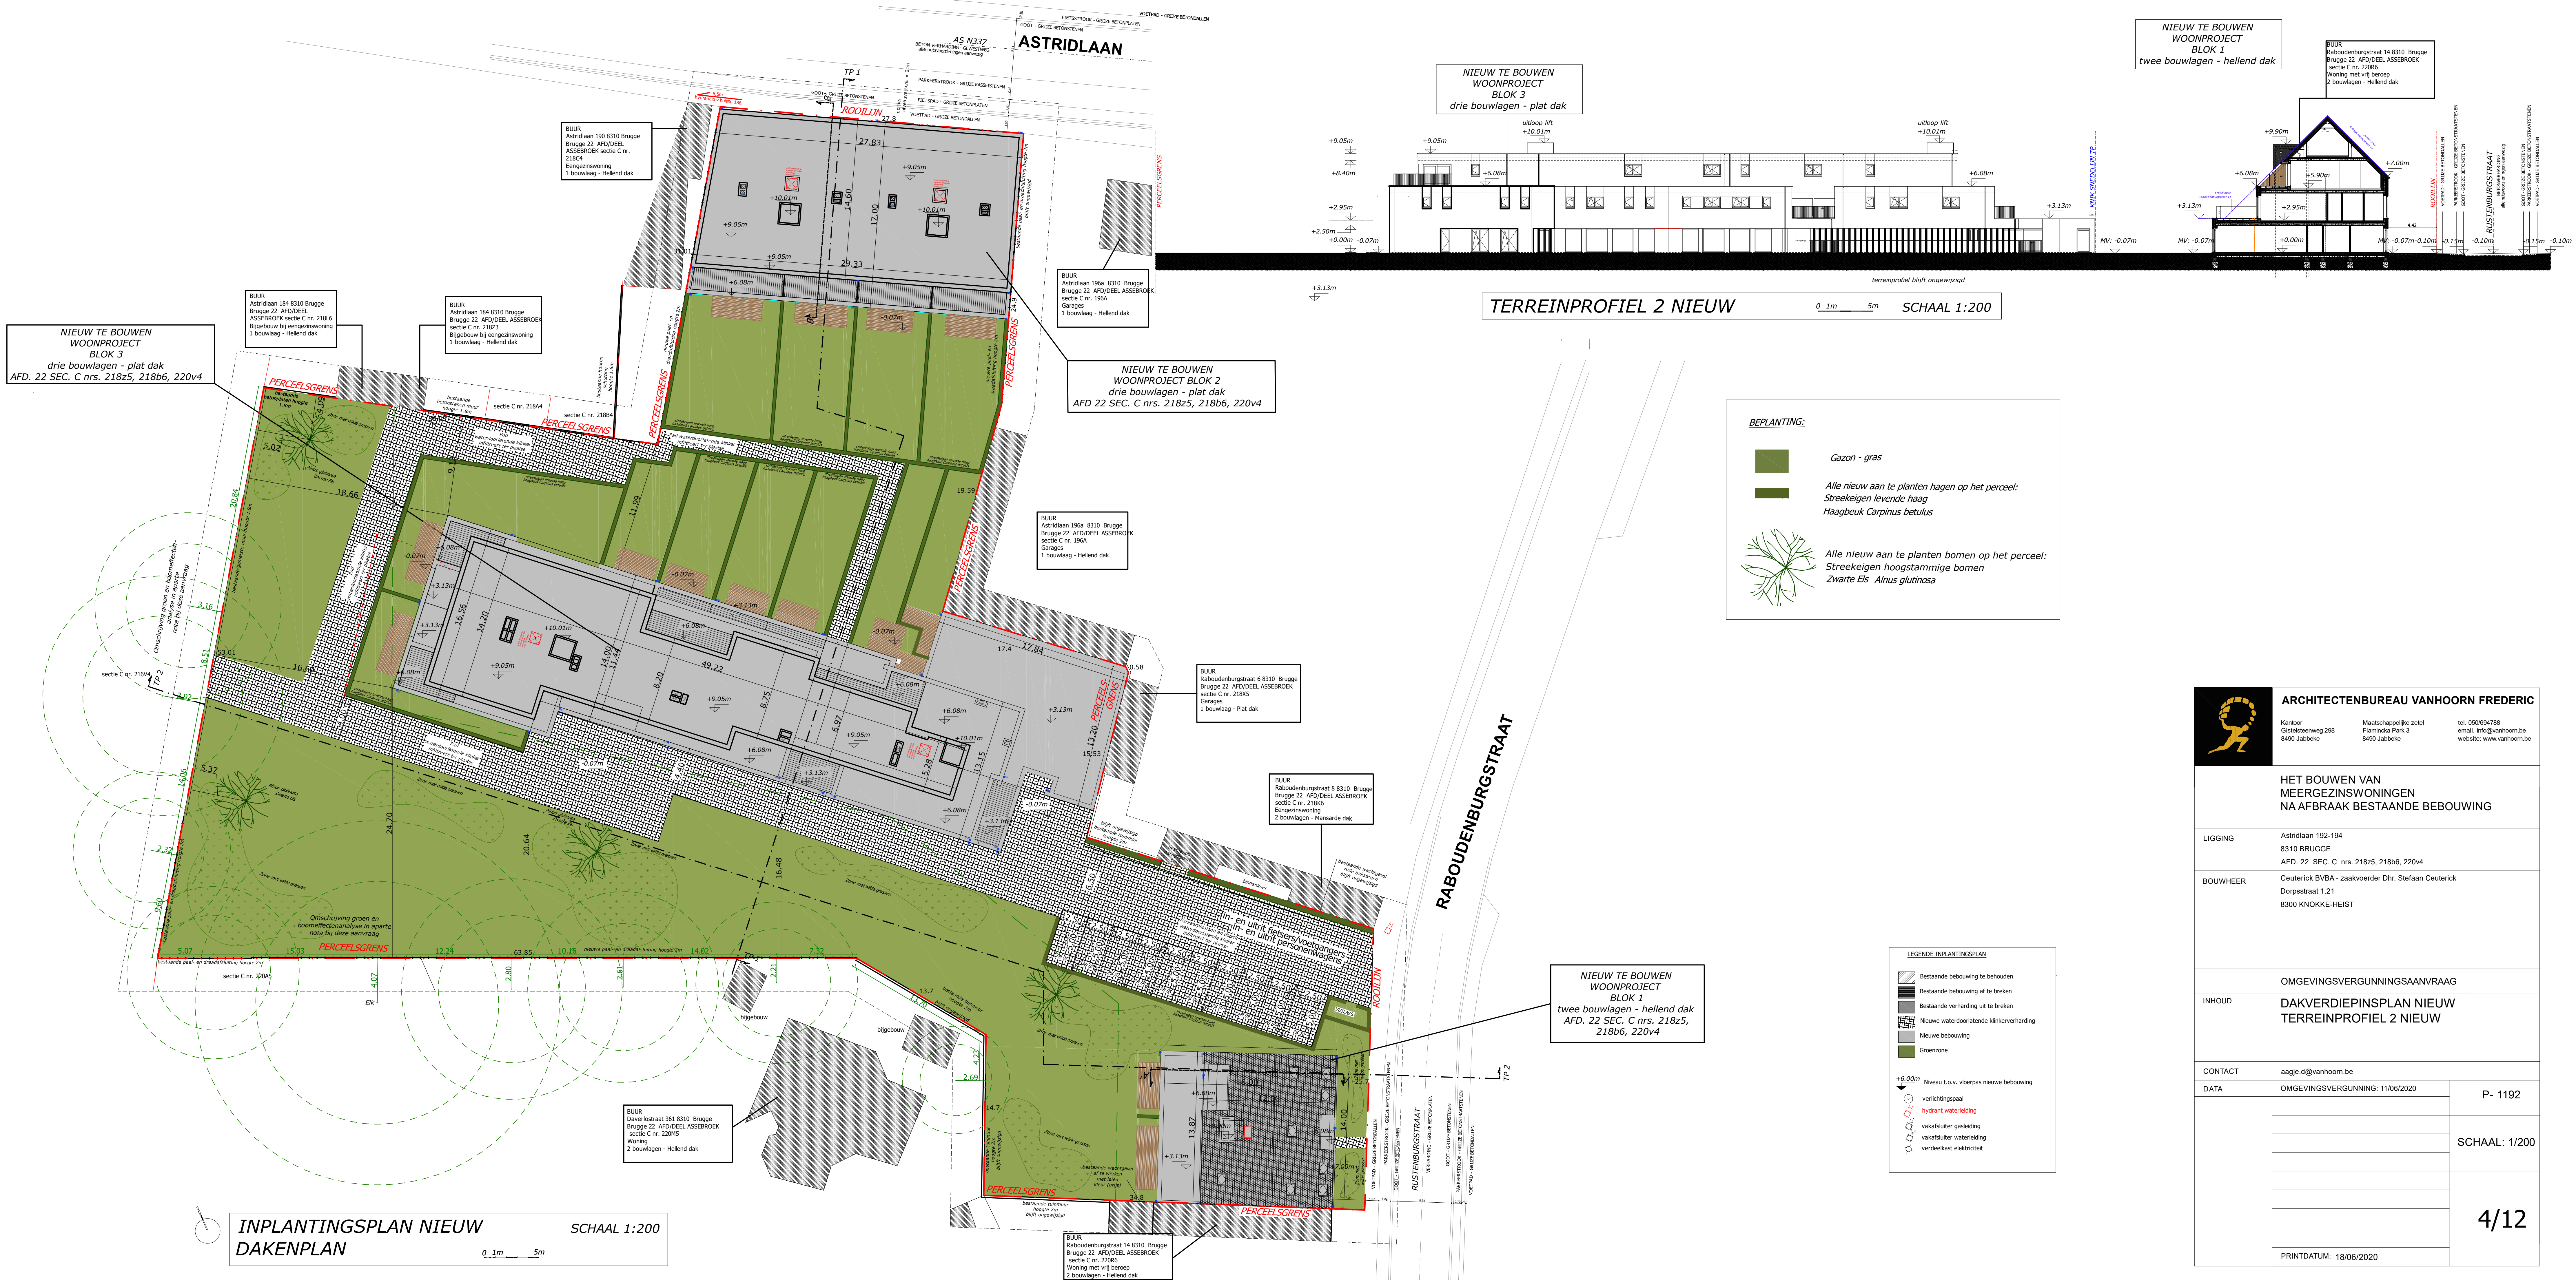



ARCHITECTENBUREAU VANHOORN FREDERIC

Kantoor
Gistelslootweg 298
8490 Jabbeke

Maatschappelijke zetel
Flamincxlaan 3
8490 Jabbeke

tel. 050/694788
email. info@vanhoorn.be
website. www.vanhoorn.be

HET BOUWEN VAN MEERGEZINSWONINGEN NA AFBRAAK BESTAANDE BEBOUWING		
LIGGING	Astridlaan 192-194 8310 BRUGGE AFD. 22 SEC. C nrs. 218z5, 218b6, 220v4	
BOUWHEER	Ceuterick BVBA - zaakvoerder Dhr. Stefaan Ceuterick Dorpsstraat 1.21 8300 KNOKE-HEIST	
	OMGEVINGSVERGUNNINGSAANVRAAG	
INHOUD	DAKVERDIEPINSPLAN NIEUW TERREINPROFIEL 2 NIEUW	
CONTACT	aagje.d@vanhoorn.be	
DATA	OMGEVINGSVERGUNNING: 11/06/2020	P- 1192
		SCHAAL: 1/200
		4/12
PRINTDATUM: 18/06/2020		



LEGENDE SNEDE



LEGENDE GRONDPLANNEN

	Isolatie	spouwmuur + dak vaste PUR-platen
	Beton	
	Genivelleerd zand	
	Ondergronds metselwerk	
	Metselwerk snelbouwsteen	
	Metselwerk gevelsteen	
	Cellenbeton	
	Bestaande bebouwing doorsnede blijft behouden	
	Bestaande bebouwing aanzicht blijft behouden	
	Perceelsgrens en rooilijn	
	DWA	
	FEC	
	RWA	
	Poederblusser	
	Haspel	
	Optische rookmelder	




LEGENDE MATERIALEN GEVELS

- 1 Gevelmetselwerk: kleur licht beige
- 2 Schrijnwerk : kleur bruin
- 3 Volkern: kleur bruin
- 4 Dorpels blauwe hardsteen
- 5 Dorpels aluminium: kleur bruin
- 6 Dakrandprofielen aluminium: kleur bruin
- 7 Borstwering: glas
- 8 Borstwering: aluminium stijltjes: kleur bruin
- 9 Prefab betonpanelen
- 10 Tegelpannen: kleur antraciet
- 11 Gevelbekleding: hout
- 12 Kolommen: hout
- 13 Volkern: kleur antraciet

		ARCHITECTENBUREAU VANHOORN FREDERIC	
Kantoor Giedelerweg 298 6490 Jabbeke		Maatschappelijke zetel Flammica Park 3 6490 Jabbeke	
		tel: 050/694788 email: info@vanhoorn.be website: www.vanhoorn.be	
HET BOUWEN VAN MEERGEZINSWONINGEN NA AFBRAAK BESTAANDE BEBOUWING			
LIGGING	Astridlaan 192-194 8310 BRUGGE AFD. 22 SEC. C nrs. 2182s, 2186b, 220v4		
BOUWHEER	Ceuterick BVBA - zaakvoerder Dhr. Stefan Ceuterick Dorpsstraat 121 8300 KNOKE-HEIST		
OMGEVINGSVERGUNNINGSAANVRAAG			
INHOUD	BLOK 1 (Raboudenburgstraat) GELUKVLOERS VERDIEPINGSPLAN 1 DAKVERDIEPINGSPLAN 1 DAKVERDIEPINGSPLAN 2		
CONTACT	aangie.d@vanhoorn.be		
DATA	OMGEVINGSVERGUNNING/ 11/06/2020		P- 1192
			SCHAAAL: 1/50
			5/12
PRINTDATUM: 18/06/2020			

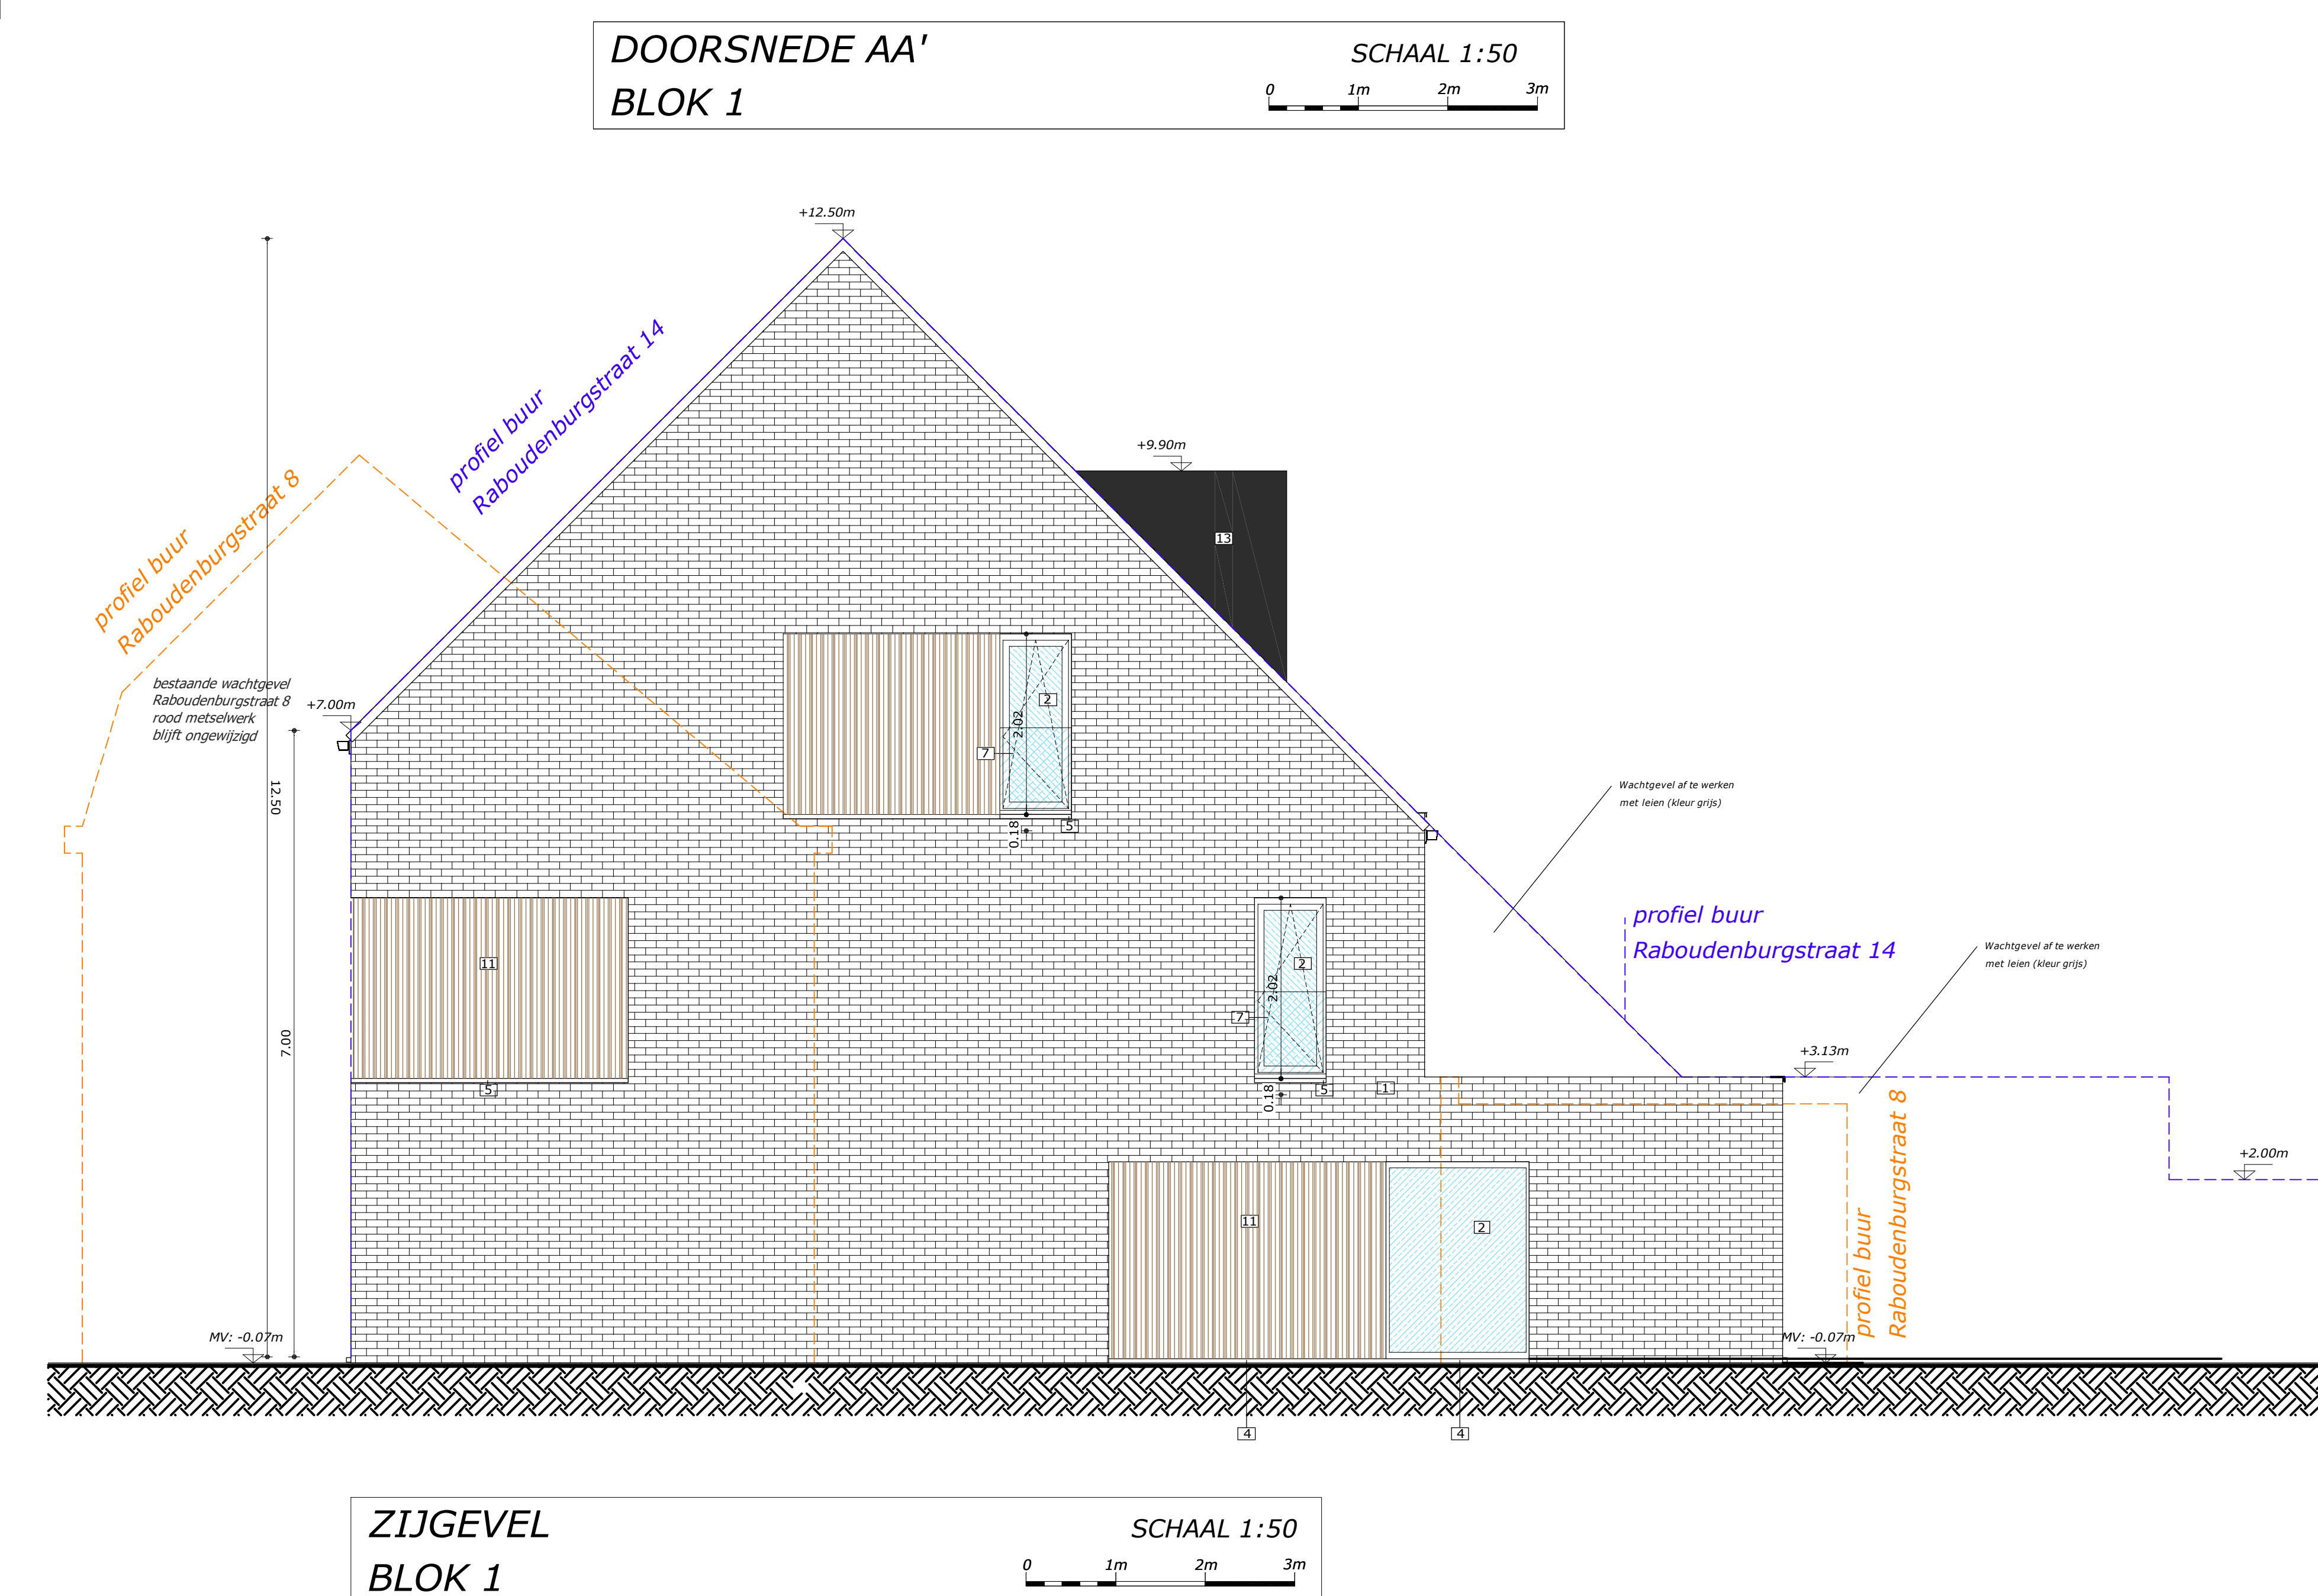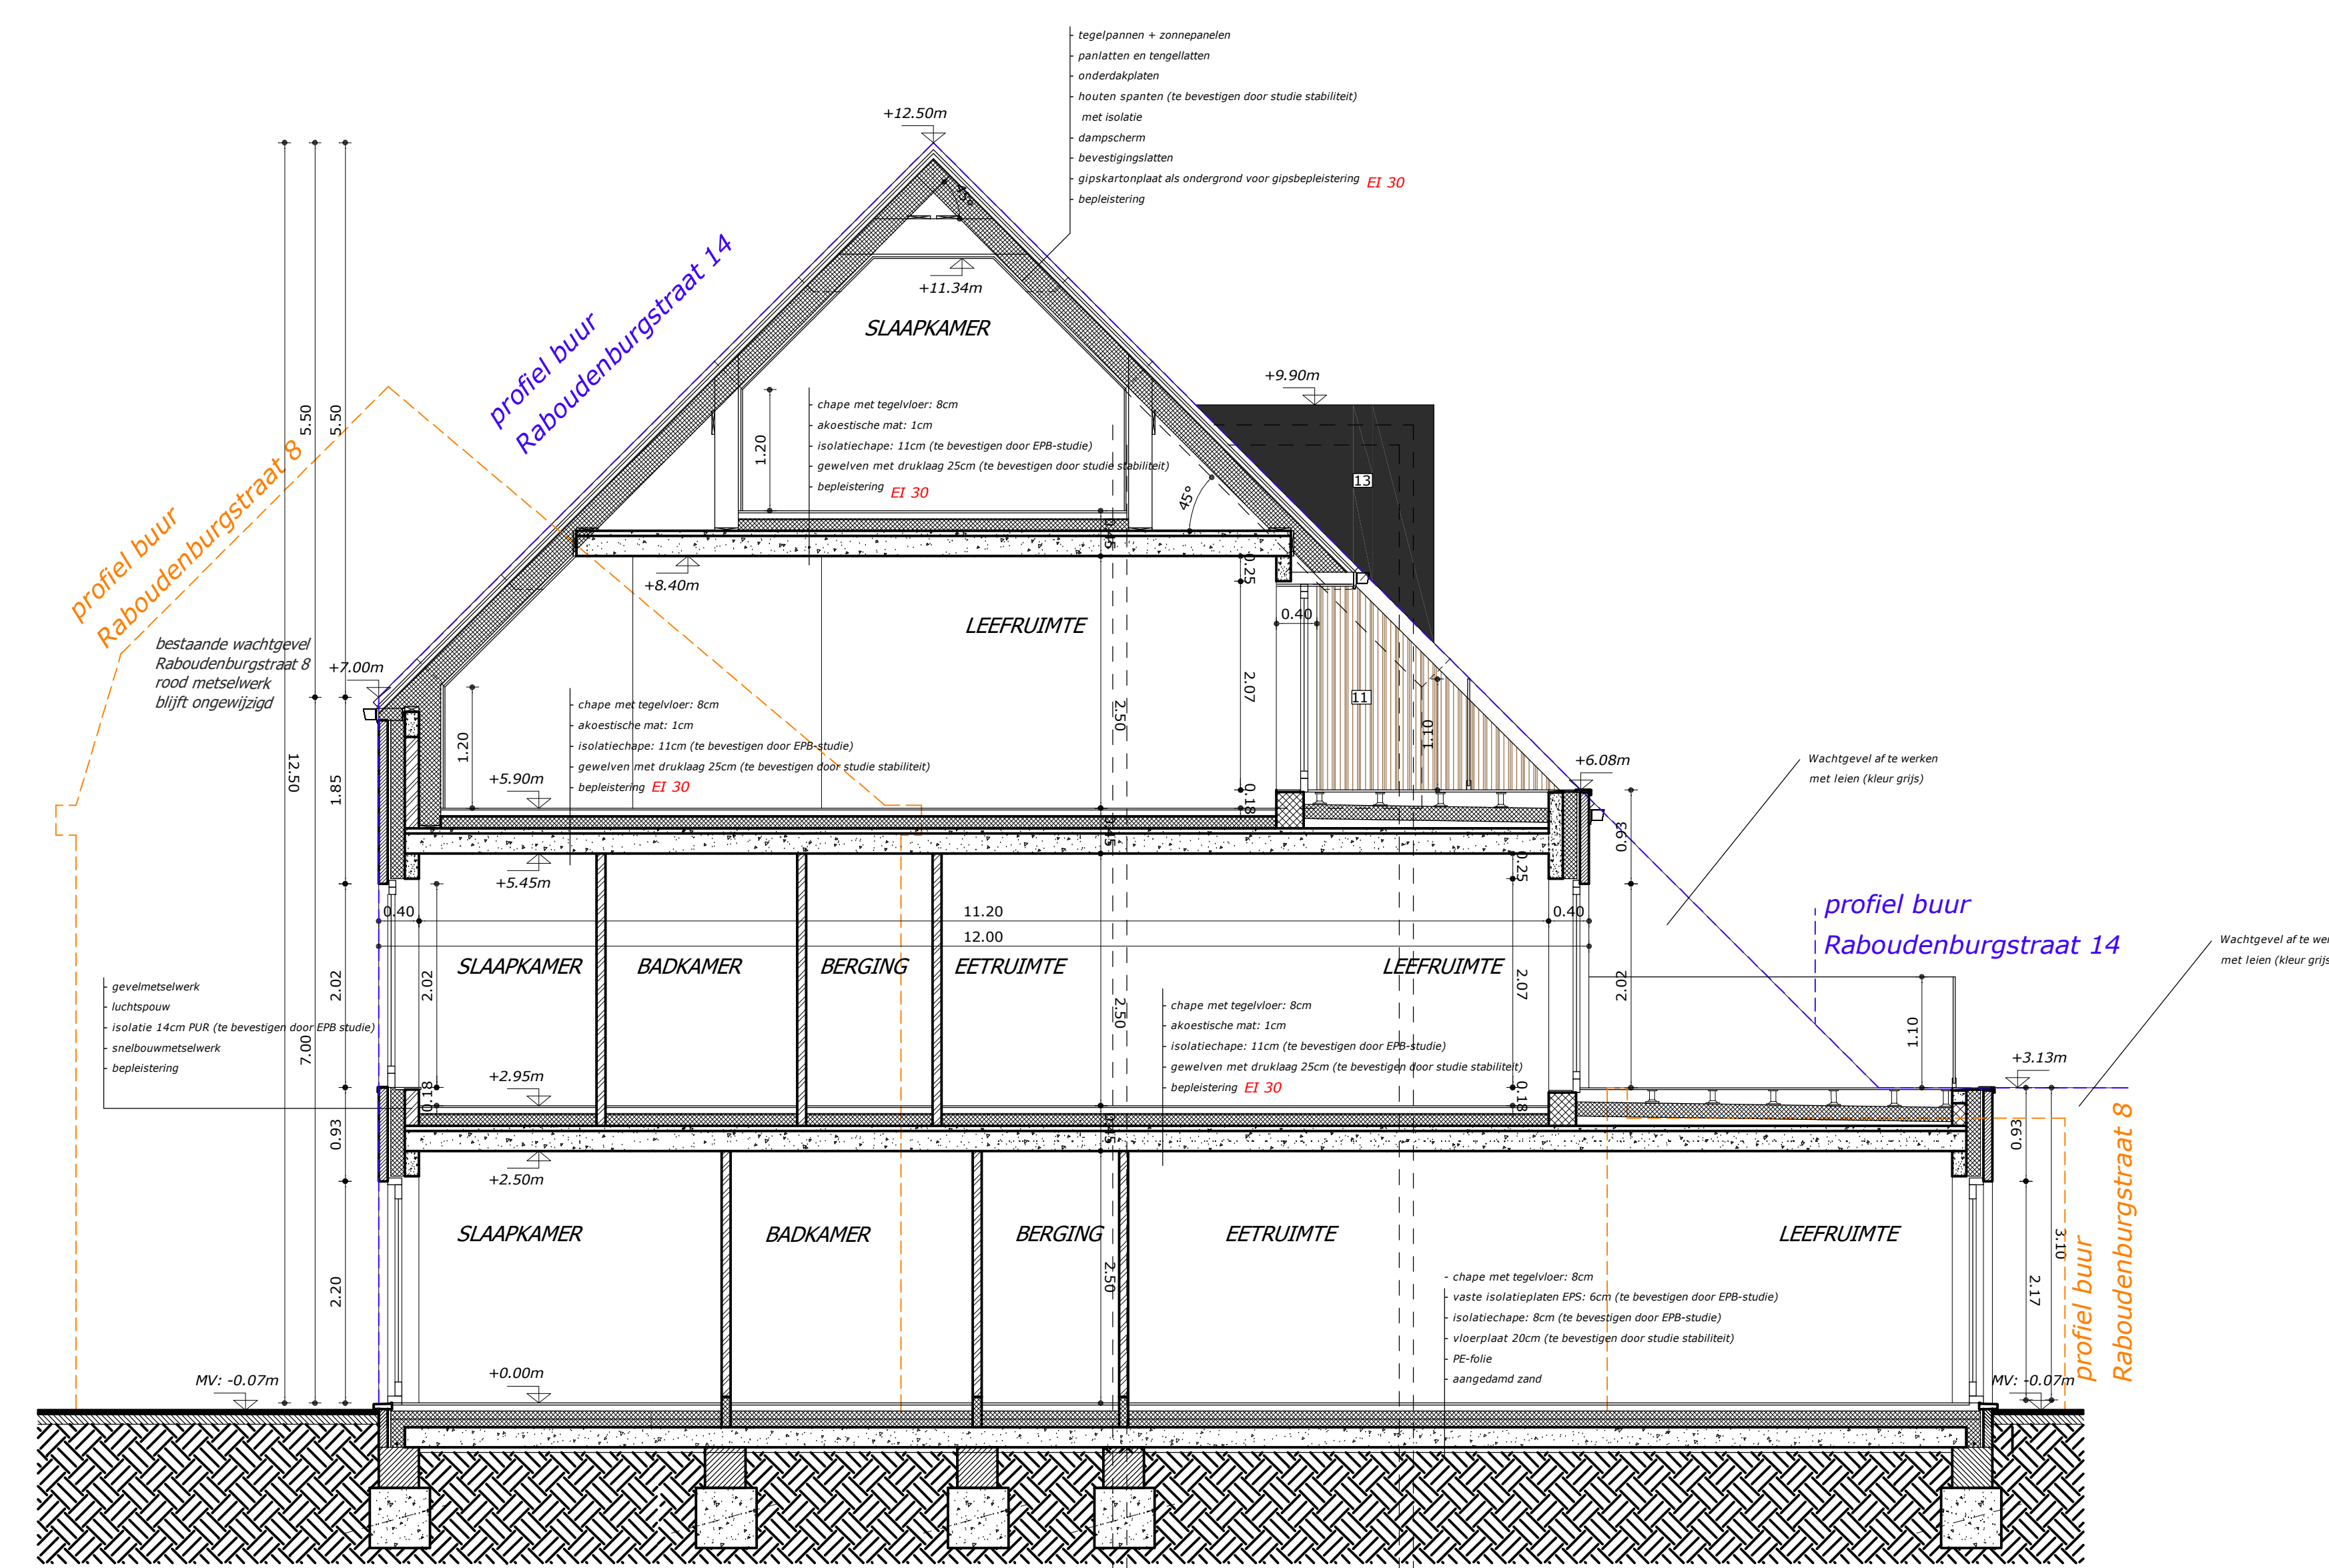

LEGENDE SNEDE LEGENDE GRONDPLANNEN	
	Isolate spouwmuur – dak vaste PUR-platen
	Beton
	Genivelleerd zand
	Ondergronds metselwerk
	Metselwerk snelbouwsteen
	Metselwerk gevelsteen
	Cellenbeton
	Bestaande bebouwing doorsnede blijft behouden
	Bestaande bebouwing aanzicht blijft behouden
	Perceelsgrens en rooilijn
	DWA
	FEC
	RWA
	Poederblusser
	Haspel
	Optische rookmelder
LEGENDE MATERIALEN GEVELS	
1	Gevelmetselwerk: kleur licht beige
2	Schrijnwerk : kleur bruin
3	Volkmern: kleur bruin
4	Dorpels blauwe hardsteen
5	Dorpels aluminium: kleur bruin
6	Dakrandprofielen aluminium: kleur bruin
7	Borstswering: glas
8	Borstswering: aluminium stijltjes: kleur bruin
9	Prefab betonpanelen
10	Tegelpannen: kleur antraciet
11	Gevelbekleding: hout
12	Kolommen: hout
13	Volkmern: kleur antraciet

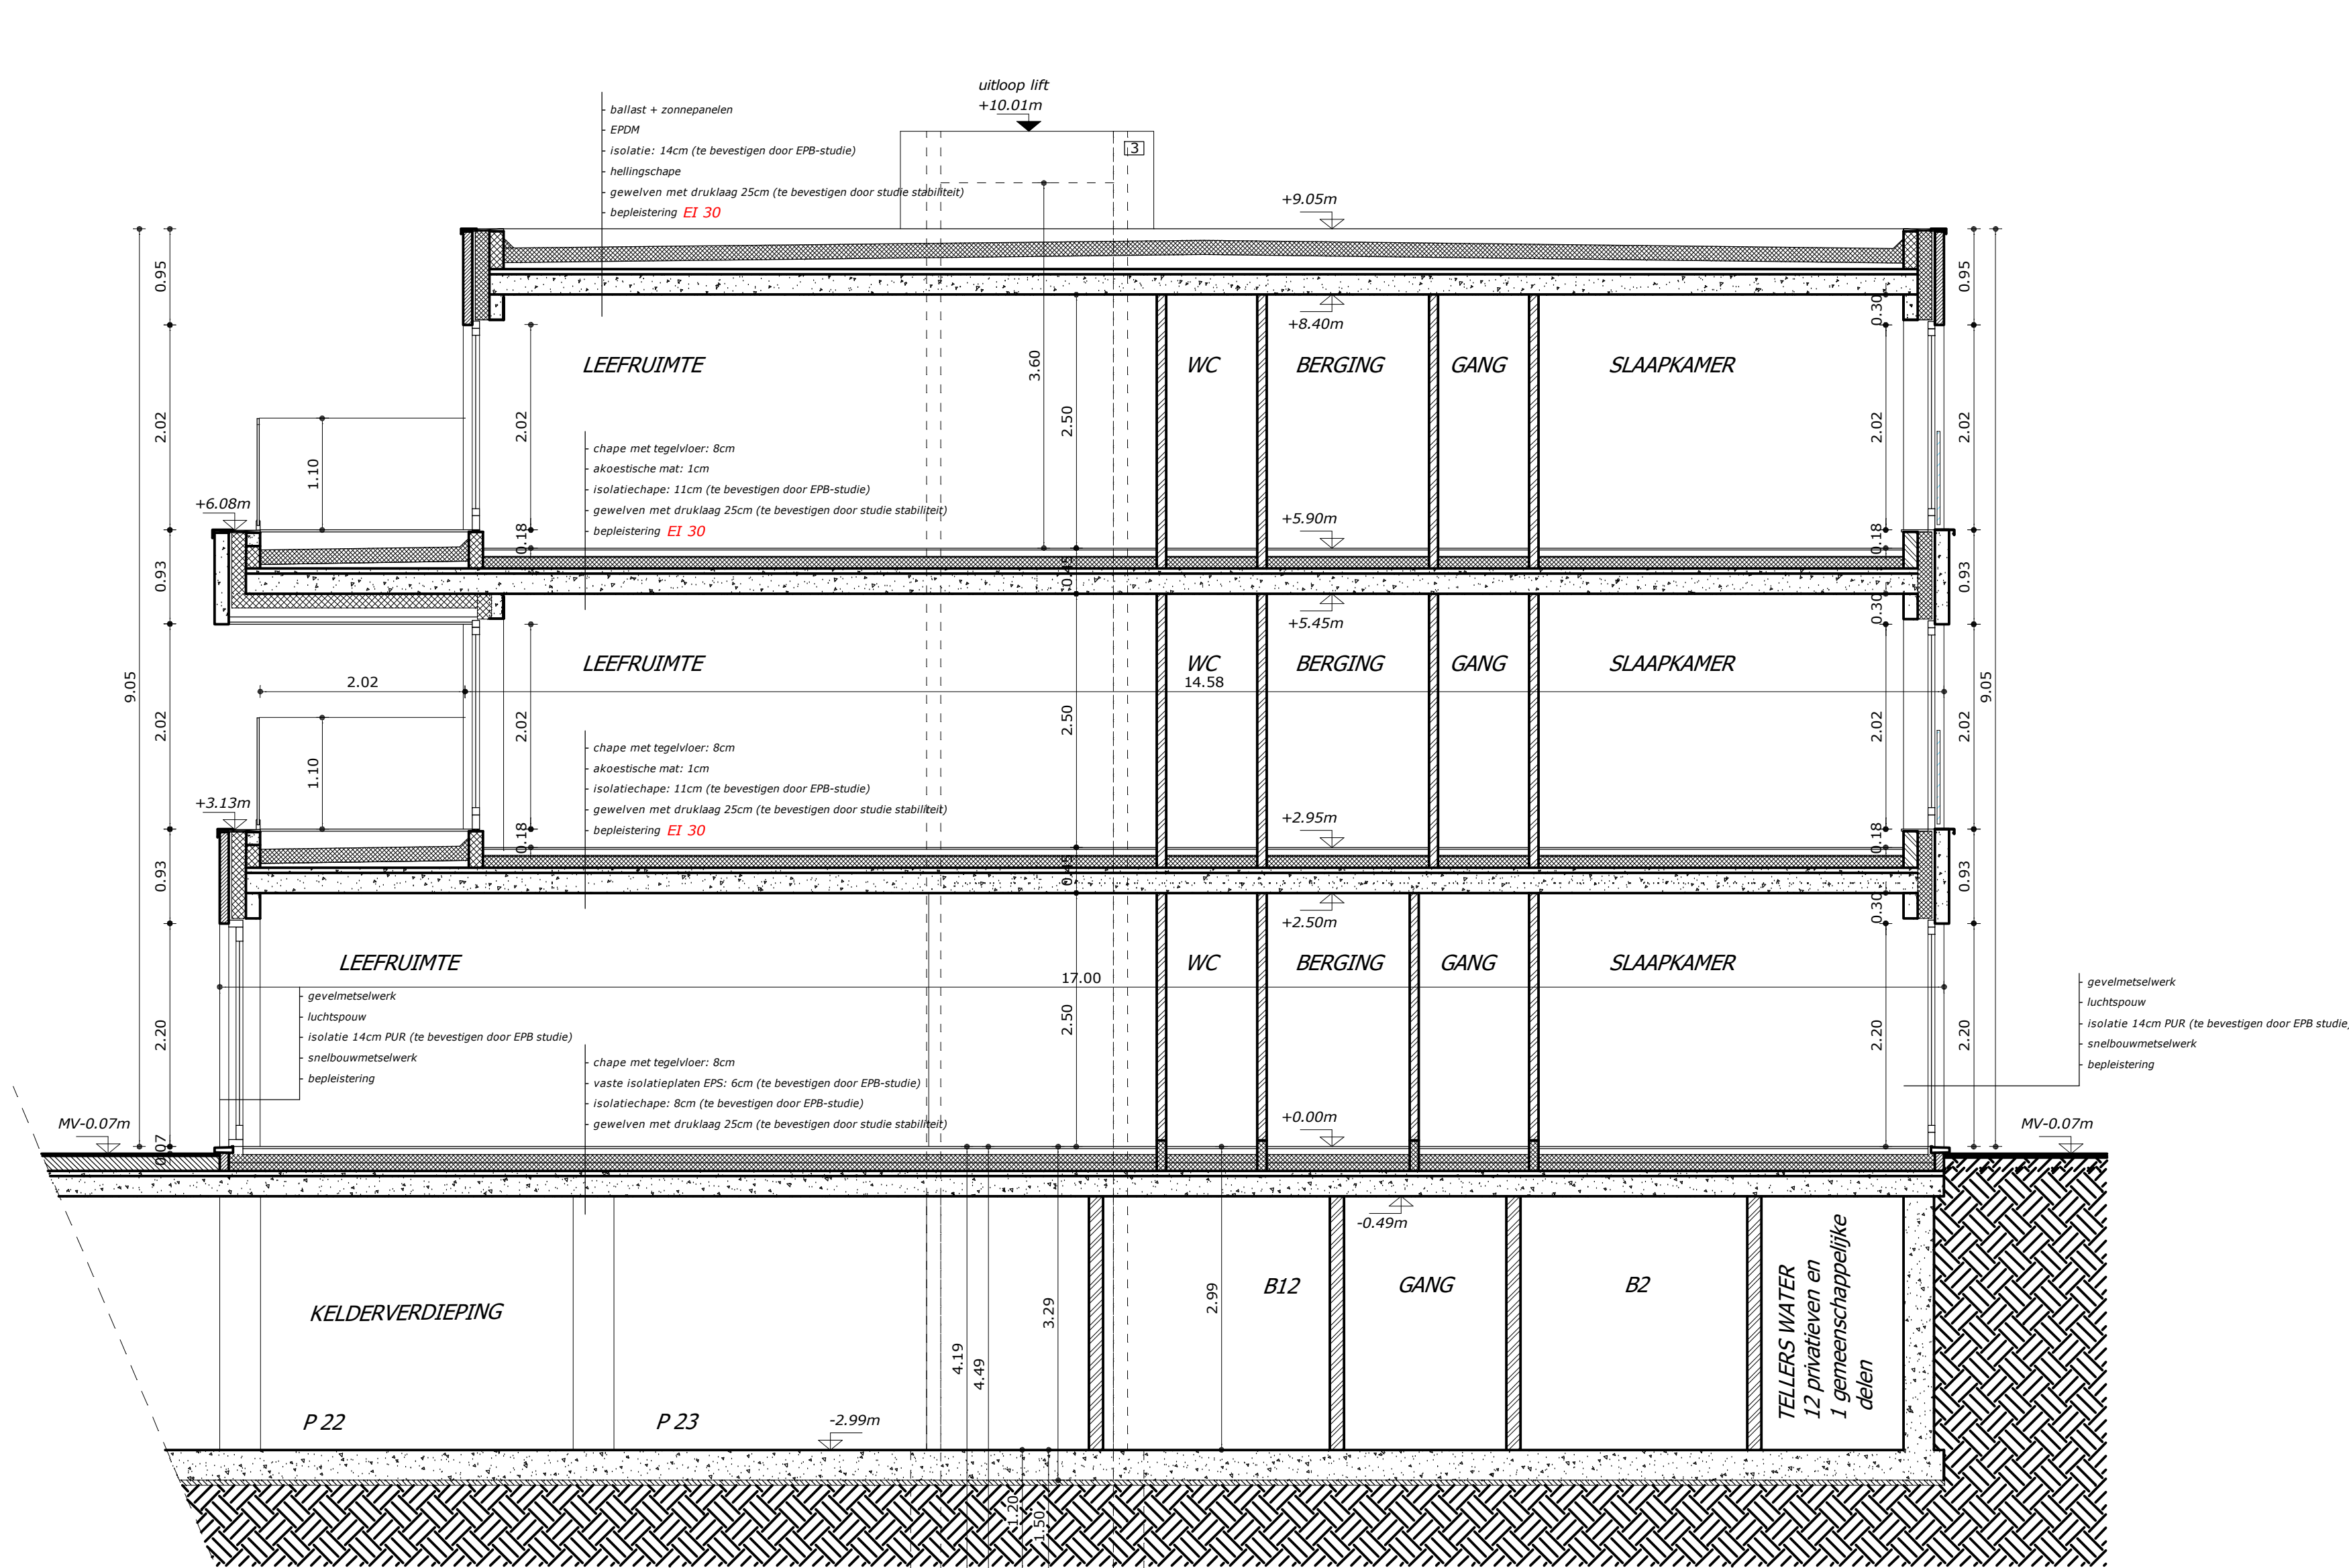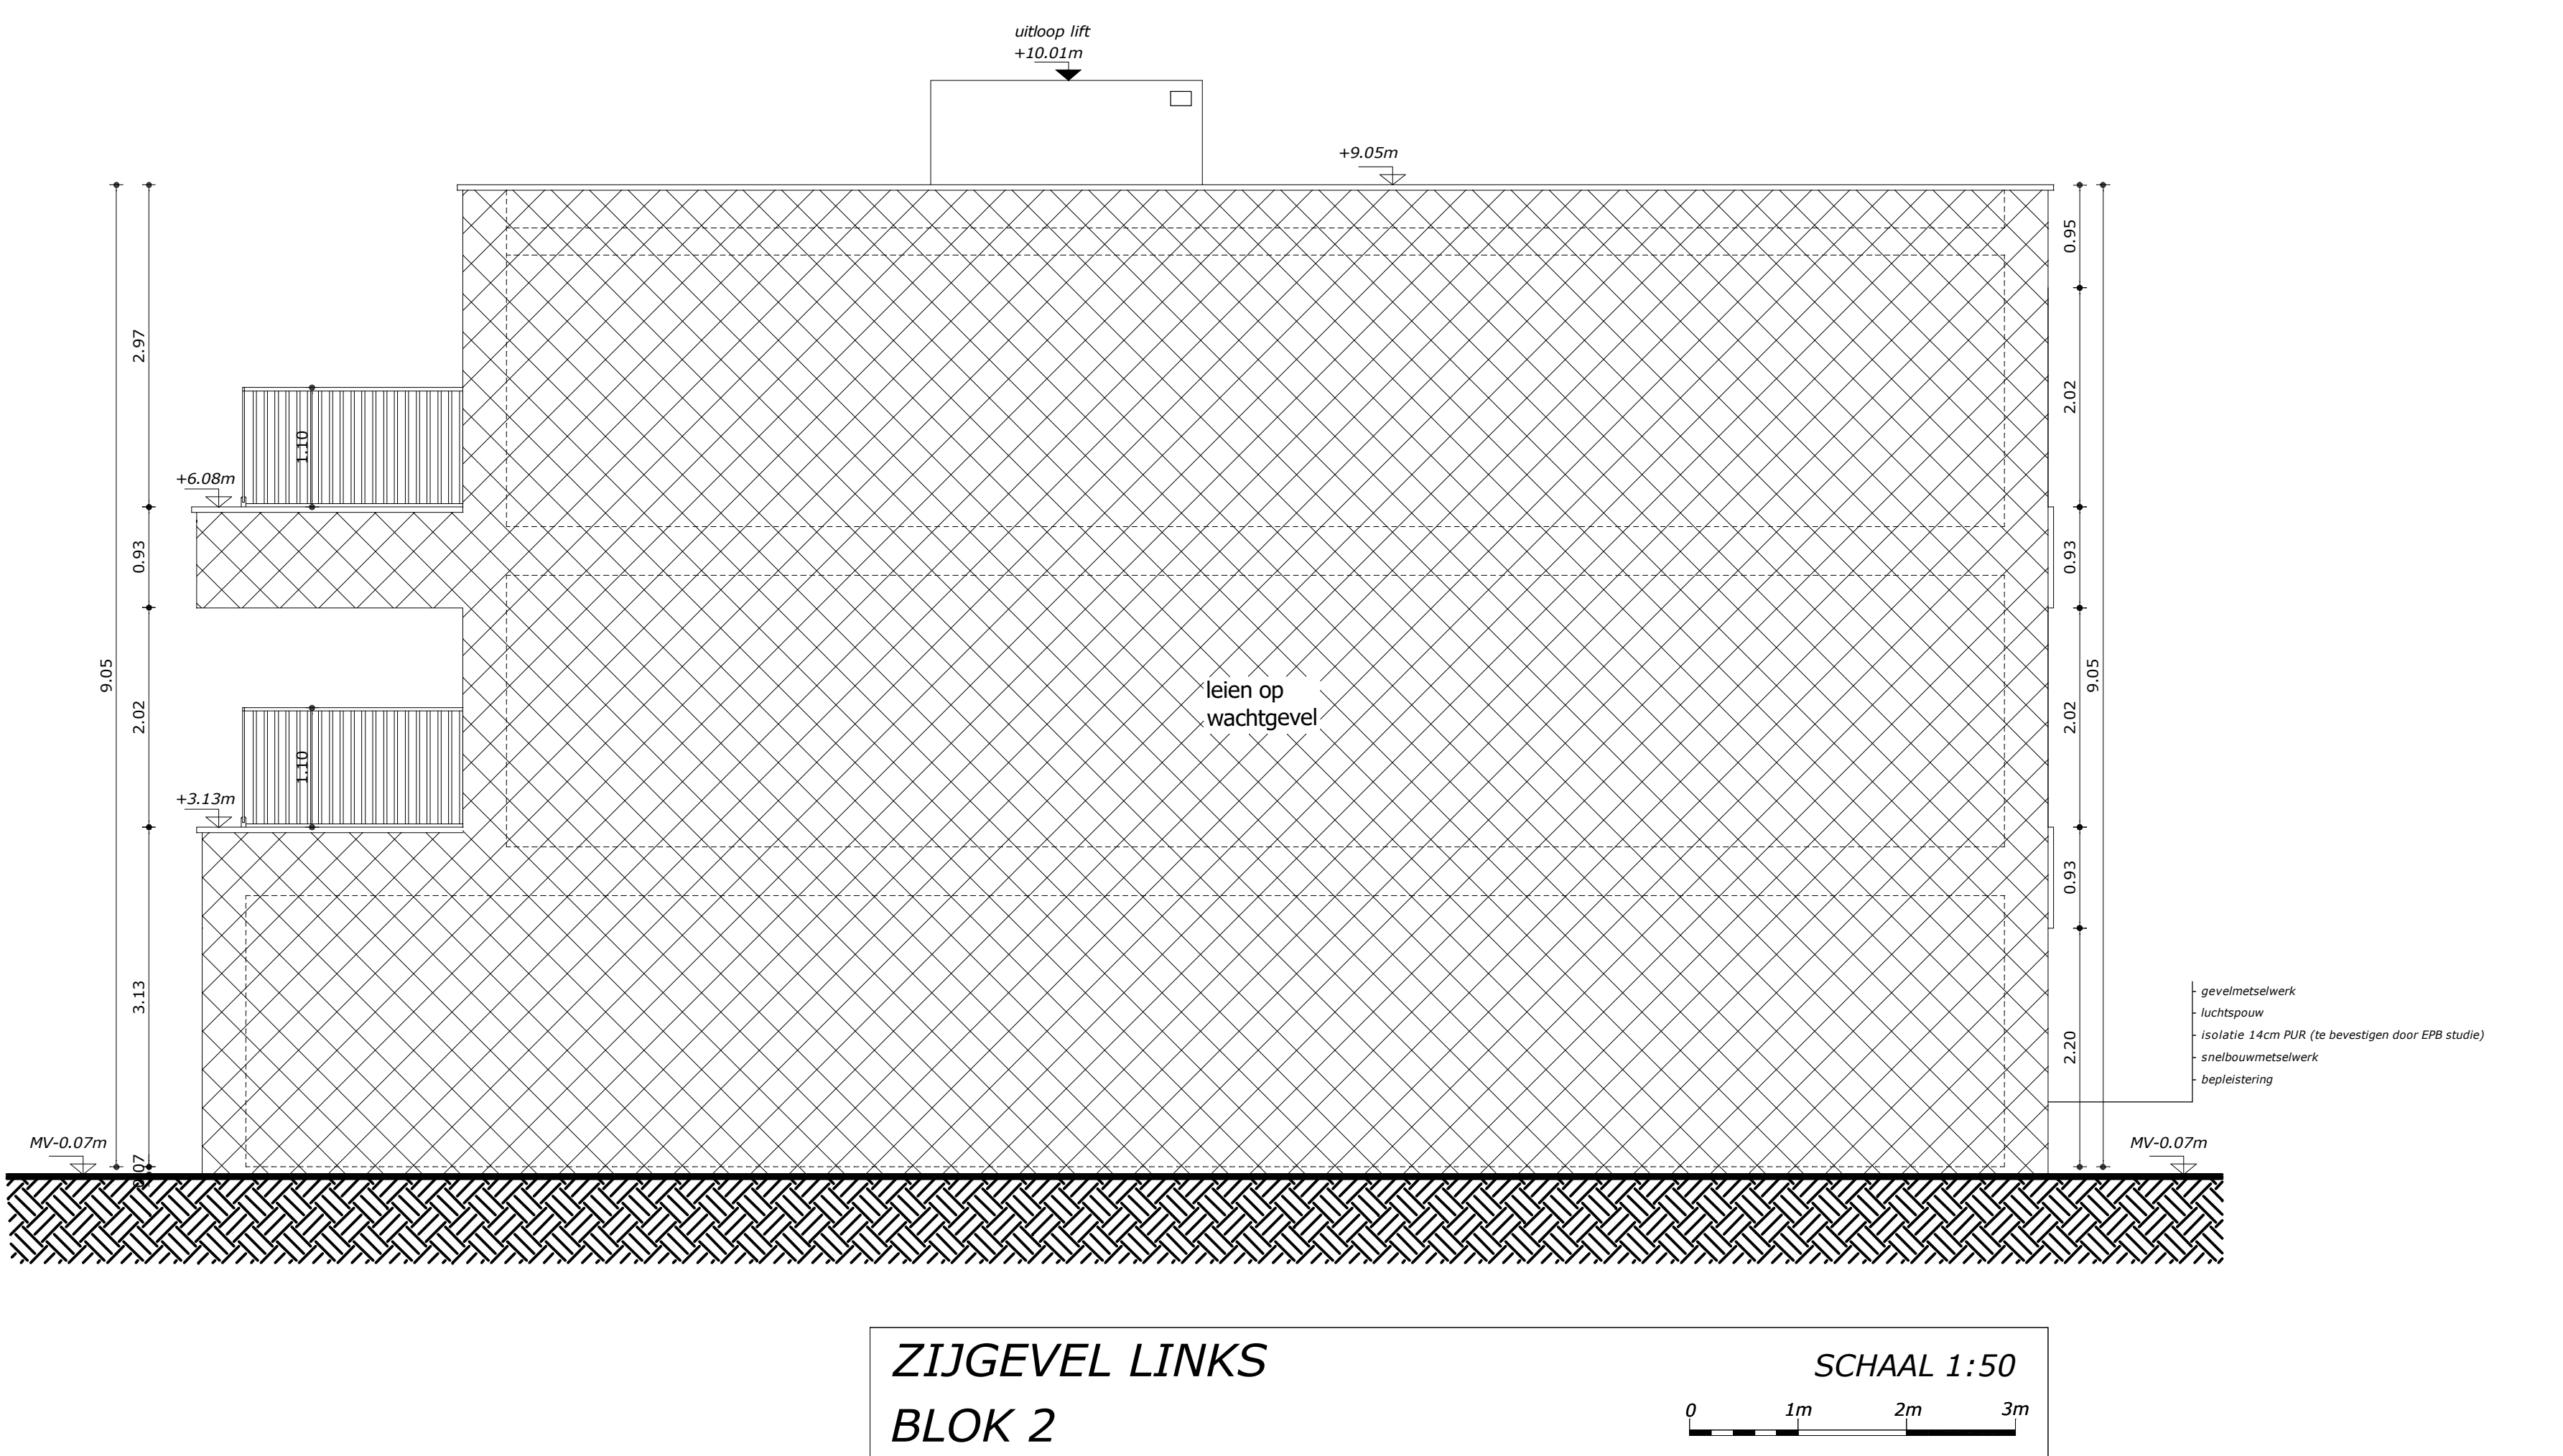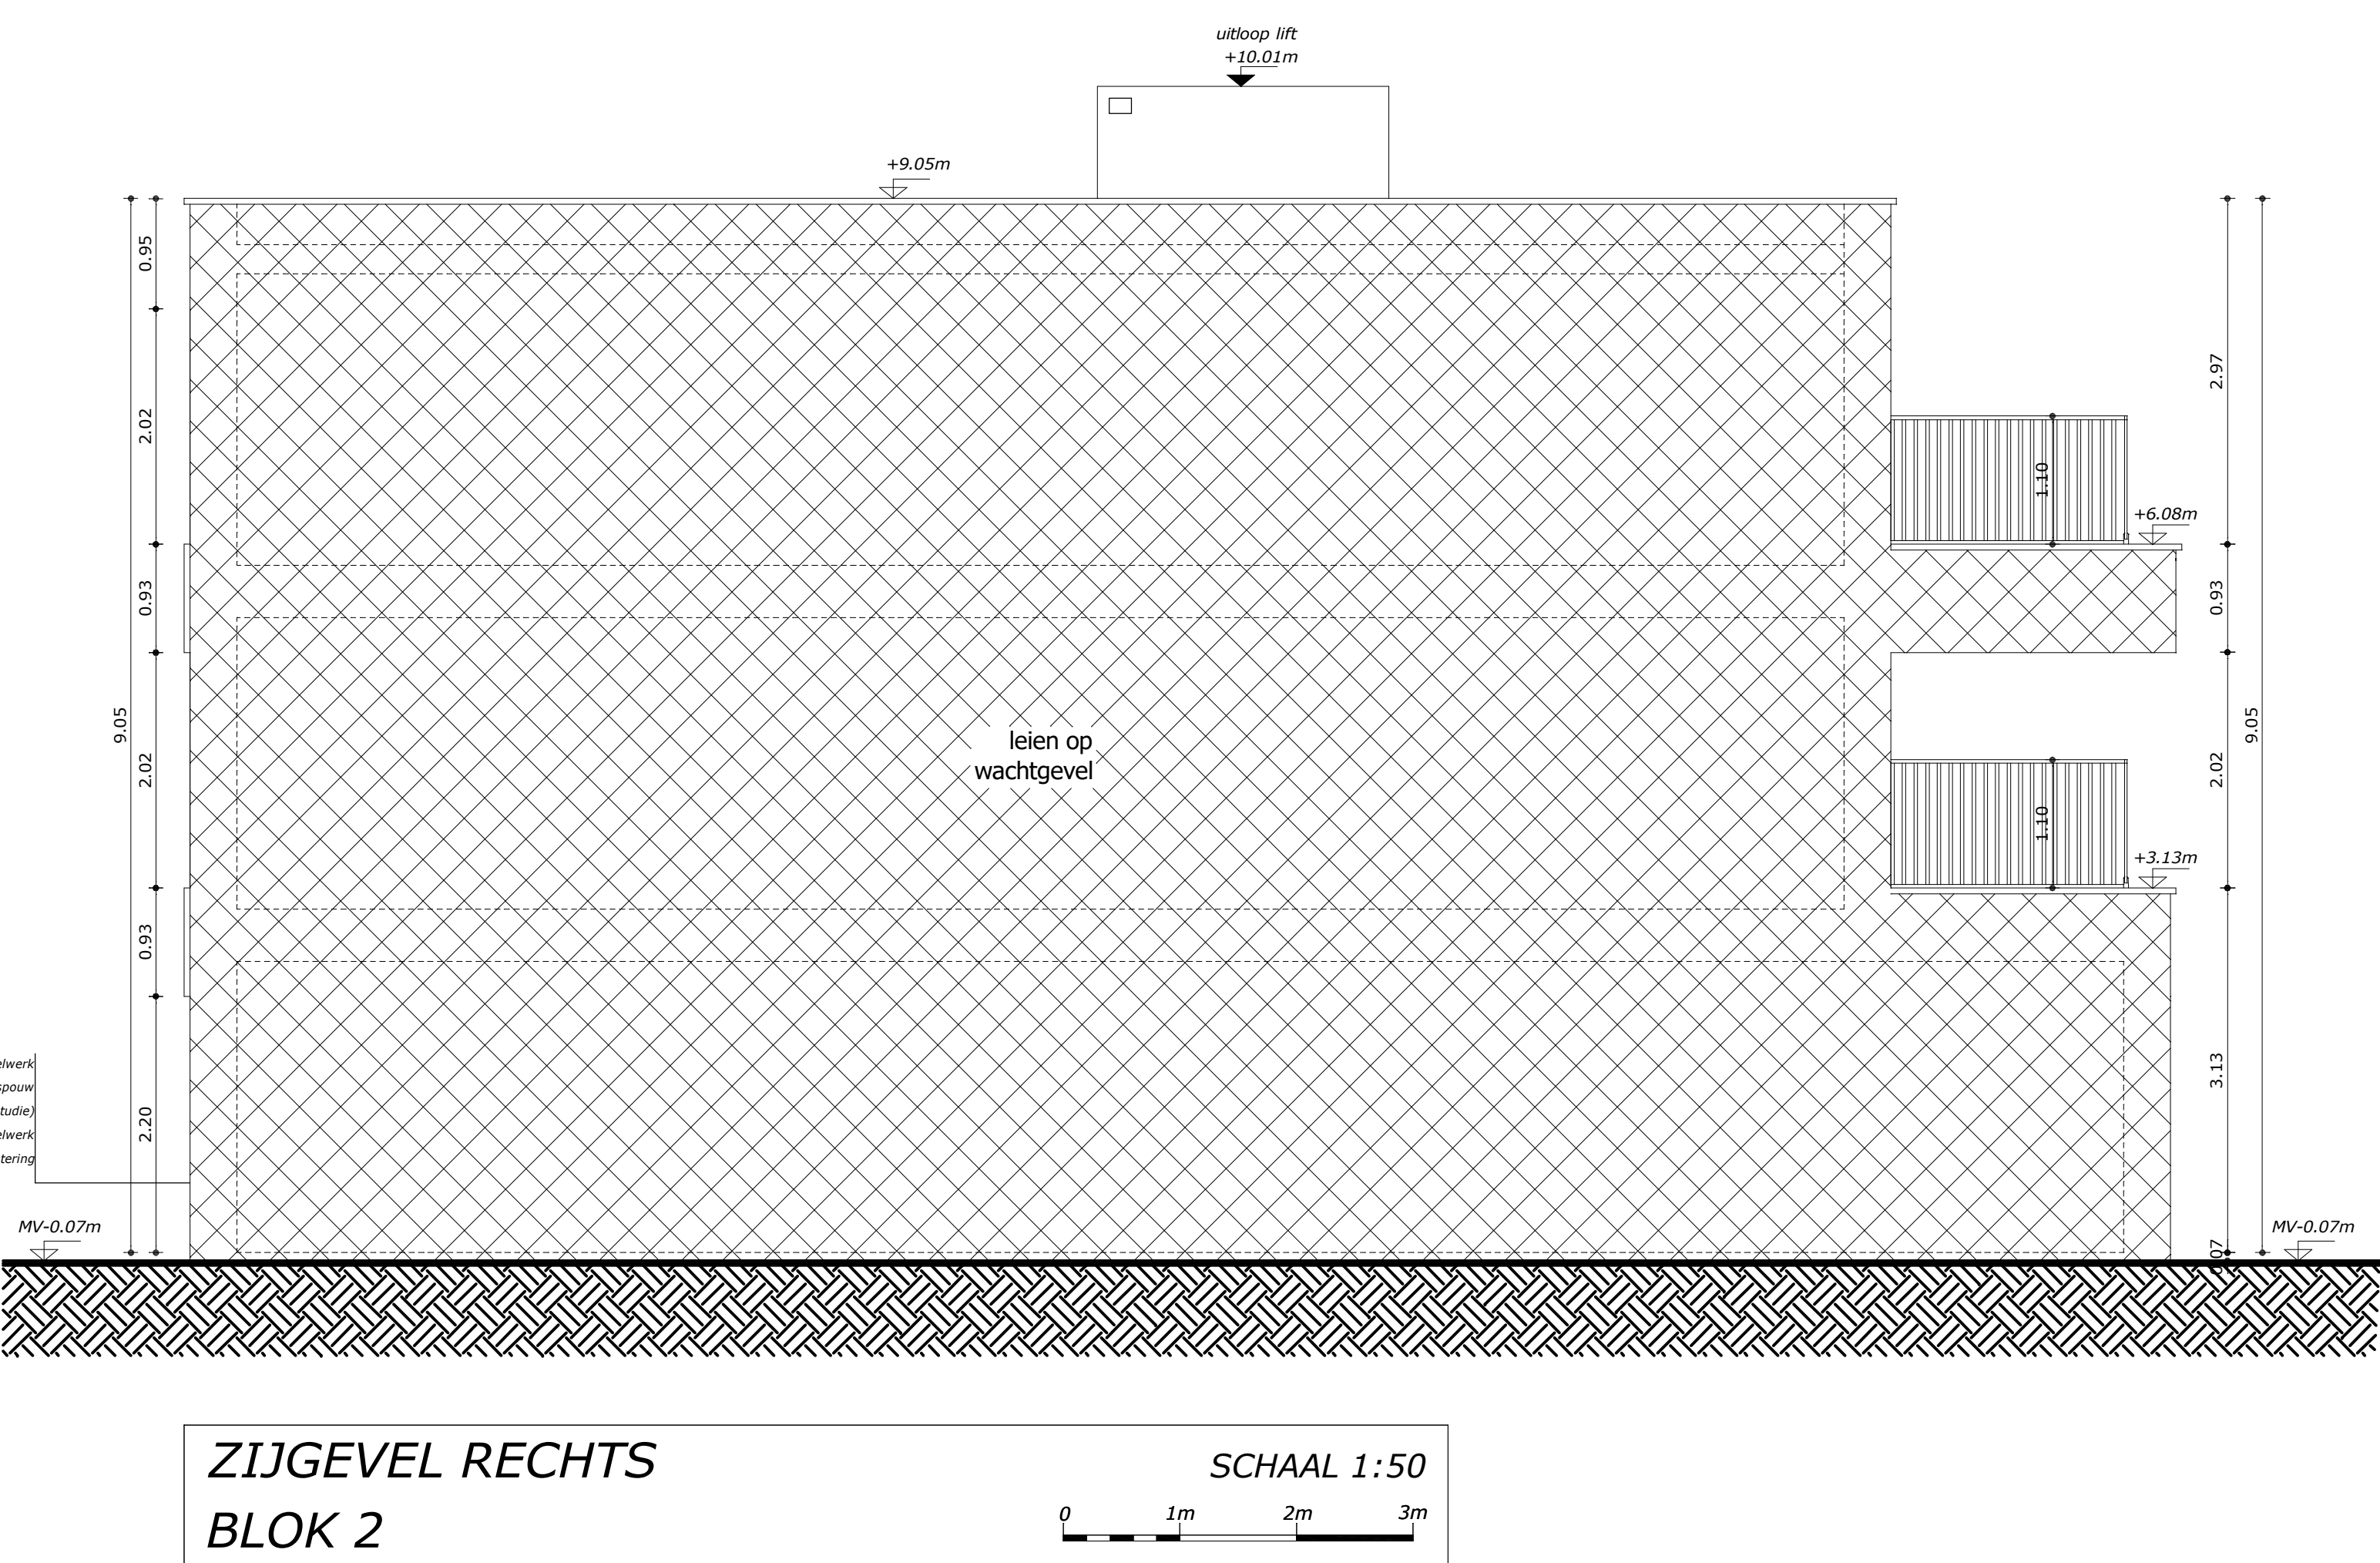

LEGENDE SNEDE	
LEGENDE GRONDPLANNEN	
	spouwmuur + dak vaste PUR-platen
	Beton
	Genivelleerd zand
	Ondergronds metselwerk
	Metselwerk sneibouwsteen
	Metselwerk gevelsteen
	Cellenbeton
	Bestaande bebouwing doorsnede blijft behouden
	Bestaande bebouwing aanzicht blijft behouden
	DWA
	FEC
	RWA
	Poederblusser
	Haspel
	Optische rookmelder
LEGENDE MATERIALEN GEVELS	
1	Gevelmetselwerk: kleur licht beige
2	Schrijnwerk : kleur bruin
3	Volkern: kleur bruin
4	Dorpels blauwe hardsteen
5	Dorpels aluminium: kleur bruin
6	Dakrandprofielen aluminium: kleur bruin
7	Borstwering: glas
8	Borstwering: aluminium stijltjes: kleur bruin
9	Prefab betonpanelen
10	Tegelpannen: kleur antraciet
11	Gevelbekleding: hout
12	Kolommen: hout
13	Volkern: kleur antraciet

		ARCHITECTENBUREAU VANHOORN FREDERIC	
Kantoor Gastdinerweg 208 8490 Jabbeke		Maatschappelijke zetel Flamande Park 5 8400 Jabbeke	
		tel. 09594788 email info@vanhoorn.be website www.vanhoorn.be	
HET BOUWEN VAN MEERGEZINSWONINGEN NA AFBRAAK BESTAANDE BEBOUWING			
LIGGING	Astridaan 192-194 8310 BRUGGE Afd. 22 SEC. C nrs. 218/5, 218/6, 220/4		
BOUWHEER	Ceuterick BVBA - zaakvoerder Dhr. Stefan Ceuterick Dorpsstraat 121 8300 KNOKE-HEIST		
OMGEVINGSVERGUNNINGSAANVRAAG			
INHOUD	BLOK 2 (Astridaan) GEVELS BLOK 3 (Binnengebied) DOORSNEDE BB'		
CONTACT	sagie.g@vanhoorn.be		
DATA	OMGEVINGSVERGUNNING/ 11/06/2020	P- 1192 SCHAAL: 1/50 8/12	
PRINTDATUM: 18/06/2020			

BUUR
Astridaan 184 8310 Brugge
Brugge 22 AFD/DEEL
ASSEBROEK sectie C nr. 218L6
Bijgebouw bij eengezinswoning
1 bouwlaag - Hellend dak

BUUR
Astridaan 184 8310 Brugge
Brugge 22 AFD/DEEL ASSEBROEK
sectie C nr. 218Z3
Bijgebouw bij eengezinswoning
1 bouwlaag - Hellend dak

BUUR
Astridaan 196a 8310 Brugge
Brugge 22 AFD/DEEL ASSEBROEK
sectie C nr. 196A
Loois
1 bouwlaag - hellend dak

BUUR
Raboudenburgstraat 6 8310 Brugge
Brugge 22 AFD/DEEL ASSEBROEK
sectie C nr. 218G5
Garages
1 bouwlaag - Plat dak

BUUR
Raboudenburgstraat 8 8310 Brugge
Brugge 22 AFD/DEEL ASSEBROEK
sectie C nr. 218G6
Eengezinswoning
2 bouwlagen - Mansarde dak



ARCHITECTENBUREAU VANHOORN FREDERIC















Kortrijk
Gendelenweg 288
8400 Lokeren

Middelkerke
Flandria Park 3
8400 Lokeren

nr. 069867060
email: info@vanhoorn.be
website: www.vanhoorn.be

HET BOUWEN VAN
MEERGEZINSWONINGEN
NA AFBRAAK BESTAANDE BEBOUWING

LIGGING	Astridaan 192-194 8310 BRUGGE AFD. 22 SEC. C nr. 218L5, 218L6, 220V4	
BOUWHEER	Geueker BVBA - zaakvoerder Dhr. Stefan Geueker Dorpstraat 1 21 8310 KNOKE-HEIST	
	OMGEVINGSVERGUNNINGSAANVRAAG	
INHOUD	BLOK 3 (Binnengebied) GELUKVLOERS	
CONTACT	asge.0@vanhoorn.be	
DATA	OMGEVINGSVERGUNNING: 11/06/2020	P. 1192
		SCHAAL: 1/50
		9/12
	PRINTDATUM: 16/06/2020	

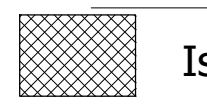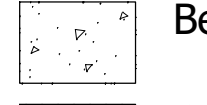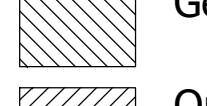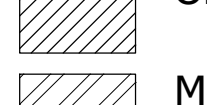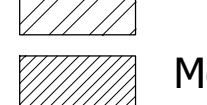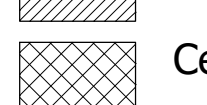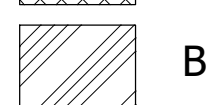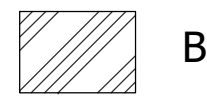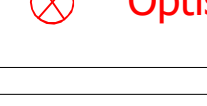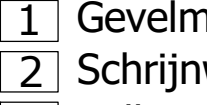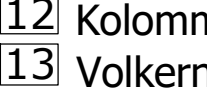 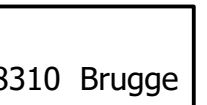 LEGENDE SNEDE	
LEGENDE GRONDPLANNEN	
	Isolatie spouwmuur + dak vaste PUR-platen
	Beton
	Genivelleerd zand
	Ondergronds metselwerk
	Metselwerk snelbouwsteen
	Metselwerk gevelsteen
	Cellenbeton
	Bestaande bebouwing doorsnede blijft behouden
	Bestaande bebouwing aansnede blijft behouden
	Perceelsgrens en rooilijn
	DWA
	FEC
	RWA
	Poederblusser
	Haspel
	Optische rookmelder
LEGENDE MATERIALEN GEVELS	
	1 Gevelmetselwerk: kleur licht beige
	2 Schrijnwerk: kleur bruin
	3 Volkmek: kleur bruin
	4 Dorpels blauwe hardsteen
	5 Dorpels aluminium: kleur bruin
	6 Dakrandprofielen aluminium: kleur bruin
	7 Borstwering: glas
	8 Borstwering: aluminium stijltjes: kleur bruin
	9 Prefab betonpanelen
	10 Tegelpannen: kleur antraciet
	11 Gevelbekleding: hout
	12 Kolommen: hout
	13 Volkmek: kleur antraciet

GELIJKVLOERS
BLOK 3

SCHAAL 1:50
0 1m 2m 3m

bestaande
garagepoort
buur

binnenkoer

BIJL. Astridiaan 184 8310 Brugge Brugge 22 AFD/DEEL ASSEBROEK sectie C nr. 218L6 Engelenzoning 1 bouwlaag - hellend dak

BIJL. Astridiaan 184 8310 Brugge Brugge 22 AFD/DEEL ASSEBROEK sectie C nr. 218L3 Engelenzoning 1 bouwlaag - hellend dak

BIJL. Astridiaan 196a 8310 Brugge Brugge 22 AFD/DEEL ASSEBROEK sectie C nr. 196A Loois 1 bouwlaag - hellend dak

BIJL. Raboudenburgstraat 6 8310 Brugge Brugge 22 AFD/DEEL ASSEBROEK sectie C nr. 218L5 Garages 1 bouwlaag - plat dak

BIJL. Raboudenburgstraat 8 8310 Brugge Brugge 22 AFD/DEEL ASSEBROEK sectie C nr. 218L5 Engelenzoning 2 bouwlaag - mansarde dak

VERDIEPINGSPLAN 1
BLOK 3

SCHAAL 1:50

0 1m 2m 3m

- LEGENDE SNEDE
LEGENDE GRONDPLANNEN
- Isolatie spouwmuur + dak vaste PLUR-platen
 - Beton
 - Genivelleerd zand
 - Ondergronds metselwerk
 - Metselwerk snelbouwsteen
 - Metselwerk gevelsteen
 - Cellenbeton
 - Bestaande bebouwing doorsnede blijft behouden
 - Bestaande bebouwing aanzicht blijft behouden
 - Perceelsgrens en rooilijn
 - DWA
 - FEC
 - RWA
 - Poederblusser
 - Haspel
 - Optische rookmelder

- LEGENDE MATERIALEN GEVELS
- Gevelmetselwerk: kleur licht beige
 - Schrijfwerk: kleur bruin
 - Volkem: kleur bruin
 - Dorpels blauwe hardsteen
 - Dorpels aluminium: kleur bruin
 - Dakrandprofielen aluminium: kleur bruin
 - Borstwering: glas
 - Borstwering: aluminium stijltjes: kleur bruin
 - Prefab betonpanelen
 - Tegelpannen: kleur antraciet
 - Gevelbekleding: hout
 - Kolommen: hout
 - Volkem: kleur antraciet

bestaande
garagepoort
buur

binnenkoer

10/12

SCHAAL: 1/50

P. 1192

OMGEVINGVERGUNNING: 11/06/2020

saage@vanhoorn.be

CONTACT

INHOUD

OMGEVINGVERGUNNINGSAANVRAAG

BLOK 3 (Binnengebied)

1 STE VERDIEPING

BOUWHEER

Geulick BVBA - zaakvoerder Dhr. Stefan Geulick

Dorpstraat 1.21

8310 KNOKE-HEIST

AFD. 22. SEC. C nr. 218L5, 218L6, 220V4

8310 BRUGGE

Aanrdaan 192-194

LIGGING

HET BOUWEN VAN
MEERGEZINSWONINGEN
NA AFBRAAK BESTAANDE BEBOUWING

ARCHITECTENBUREAU VANHOORN FREDERIC

Kortrijk
Gendelenweg 288
8400 Lilland

Mechelen
Pauze Park 3
3000 Mechelen

nr. 06996706
info@vanhoorn.be
www.vanhoorn.be

PRINTDATUM: 16/06/2020

BIJUR
Astridaan 184 8310 Brugge
Brugge 22 AFD/DEEL
ASSEBROEK sectie C nr. 218L6
Eengezinswoning
1 bouwlaag - hellend dak

BIJUR
Astridaan 184 8310 Brugge
Brugge 22 AFD/DEEL
ASSEBROEK sectie C nr.
218Z3
Eengezinswoning
1 bouwlaag - hellend dak

BIJUR
Astridaan 196a 8310 Brugge
Brugge 22 AFD/DEEL ASSEBROEK
sectie C nr. 196A
Loois
1 bouwlaag - hellend dak

BIJUR
Raboudenburgstraat 6 8310 Brugge
Brugge 22 AFD/DEEL ASSEBROEK
sectie C nr. 218K5
Garages
1 bouwlaag - Plat dak

BIJUR
Raboudenburgstraat 8 8310 Brugge
Brugge 22 AFD/DEEL ASSEBROEK
sectie C nr. 218K6
Eengezinswoning
2 bouwlagen - Mansarde dak

bestaande
garagepoort
buur

binnenkoer

VERDIEPINGSPLAN 2
BLOK 3

SCHAAAL 1:50

0 1m 2m 3m



ARCHITECTENBUREAU
VANHOOEN FREDERIC

Van
hoorn

Frederic

Architectenbureau

8400 Willebroek

Maatschappelijke zake

Flammaria Park 3

8400 Willebroek

tel: 059094780

email: info@vanhoorn.be

website: www.vanhoorn.be

HET BOUWEN VAN
MEERGEZINSWONINGEN
NA AFBRAAK BESTAANDE BEBOUWING

LIGGING

Astridaan 192-194
8310 BRUGGE
AFD. 22 SEC. C nr. 218L5, 218L6, 220V4

BOUWHEER

Geuterick BVBA - zaakvoerder Dhr. Stefan Geuterick
Dorpstraat 1 21
8310 KNOKE-HEIST

OMGEVINGSVERGUNNINGSAANVRAAG

BLOK 3 (Binnengebied)
2 DE VERDIEPING

CONTACT

sage.0@vanhoorn.be

DATA

OMGEVINGSVERGUNNING: 11/06/2020

P. 1192

SCHAAAL: 1/50






11/12

PRINTDATUM: 16/06/2020

LEGENDE SNEDE LEGENDE GRONDPLANNEN	
	Isolatie spouwmuur + dak vaste PLUR-platen
	Beton
	Genivelleerd zand
	Ondergronds metselwerk
	Metselwerk snelbouwsteen
	Metselwerk gevelsteen
	Cellenbeton
	Bestaande bebouwing doorsnede blijft behouden
	Bestaande bebouwing aanzicht blijft behouden
	Perceelsgrens en rooilijn
	DWA
	FEC
	RWA
	Poederblusser
	Haspel
	Optische rookmelder

LEGENDE MATERIALEN GEVELS	
1	Gevelmetselwerk: kleur licht beige
2	Schrijnwerk: kleur bruin
3	Volkem: kleur bruin
4	Dorpels blauwe hardsteen
5	Dorpels aluminium: kleur bruin
6	Dakrandprofielen aluminium: kleur bruin
7	Borstwering: glas
8	Borstwering: aluminium stijltjes: kleur bruin
9	Prefab betonpanelen
10	Tegelpannen: kleur antraciet
11	Gevelbekleding: hout
12	Kolommen: hout

LIGGING	Afdraden 192-194 8310 BRUGJGE AFD. 22 SEC. C nrs. 21B25, 21B66, 22B4
BOWHEER	Ceetrick BVBA - zaakvoerder Dr. Stefan Ceutnick Doopstraat 1-21 8300 KNOKE-HEIST
	OMGEVINGSVERGUNNINGSAANVRAAG
RHOUDE	BLOK 3 (Rinnengebleid) GEVELS DOORSNEDE
CONTACT	aagge.d@vanhoof.be
DATA	OMGEVINGSVERGUNNINGEN 11/06/2020
	P. 1192
	SCHAAL: 1/50
	12/12
	PRINTDATUM: 18/06/2020

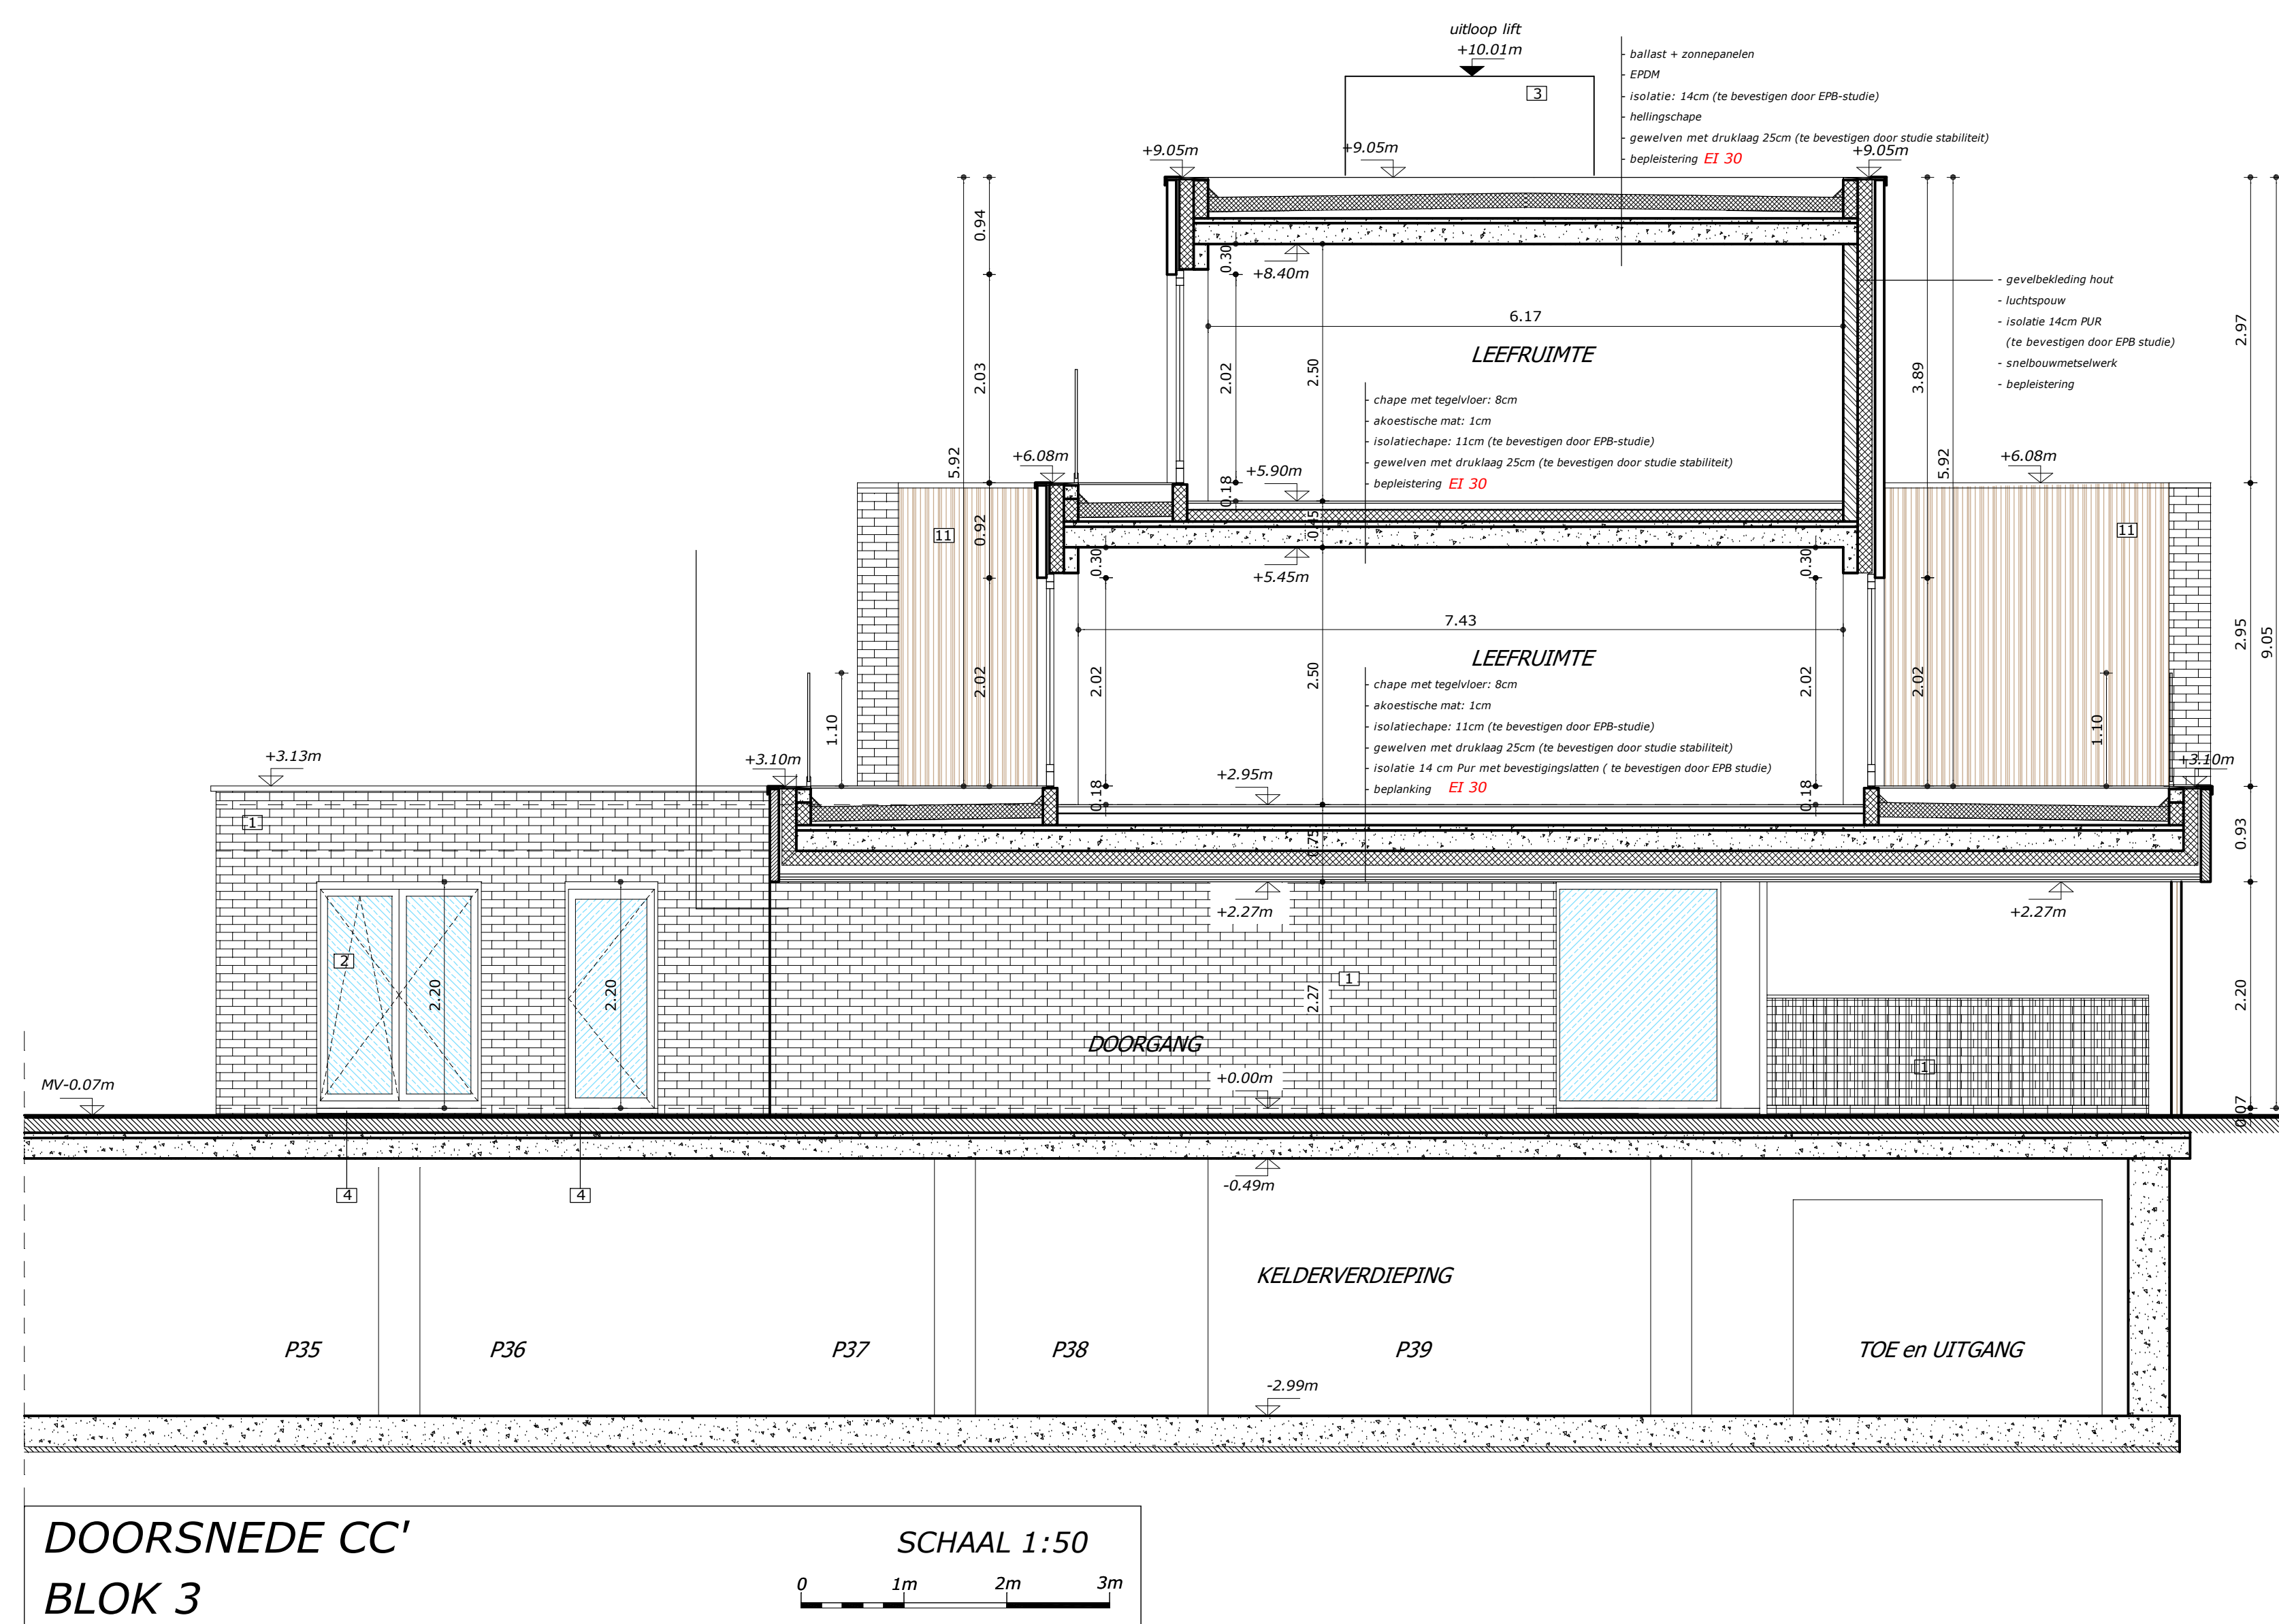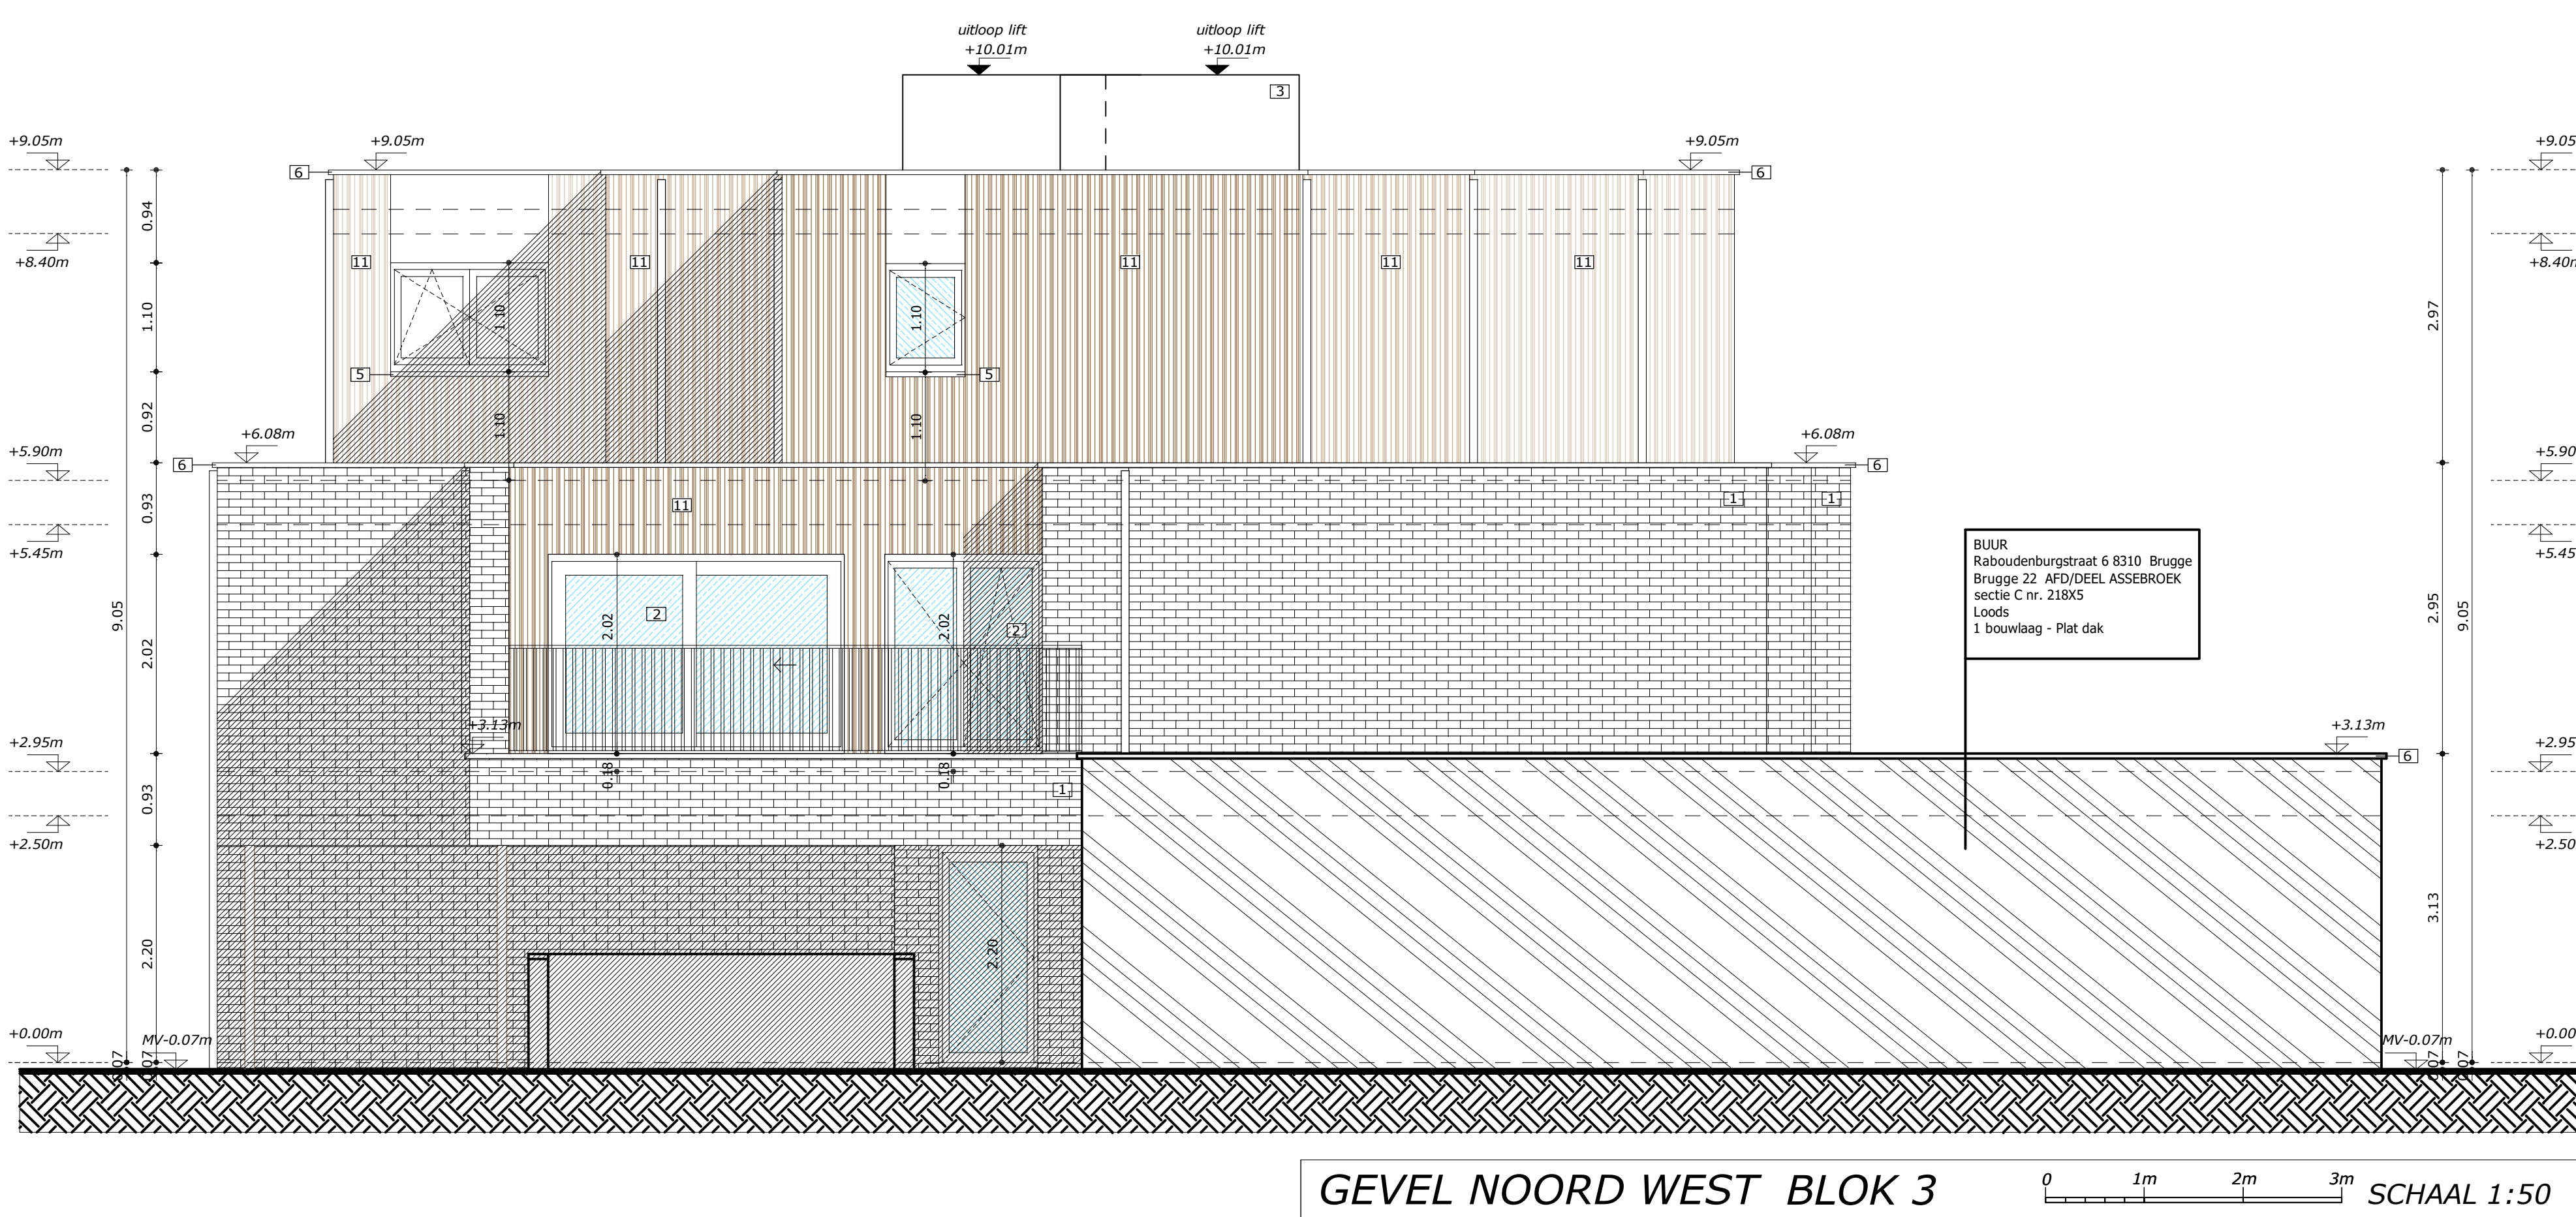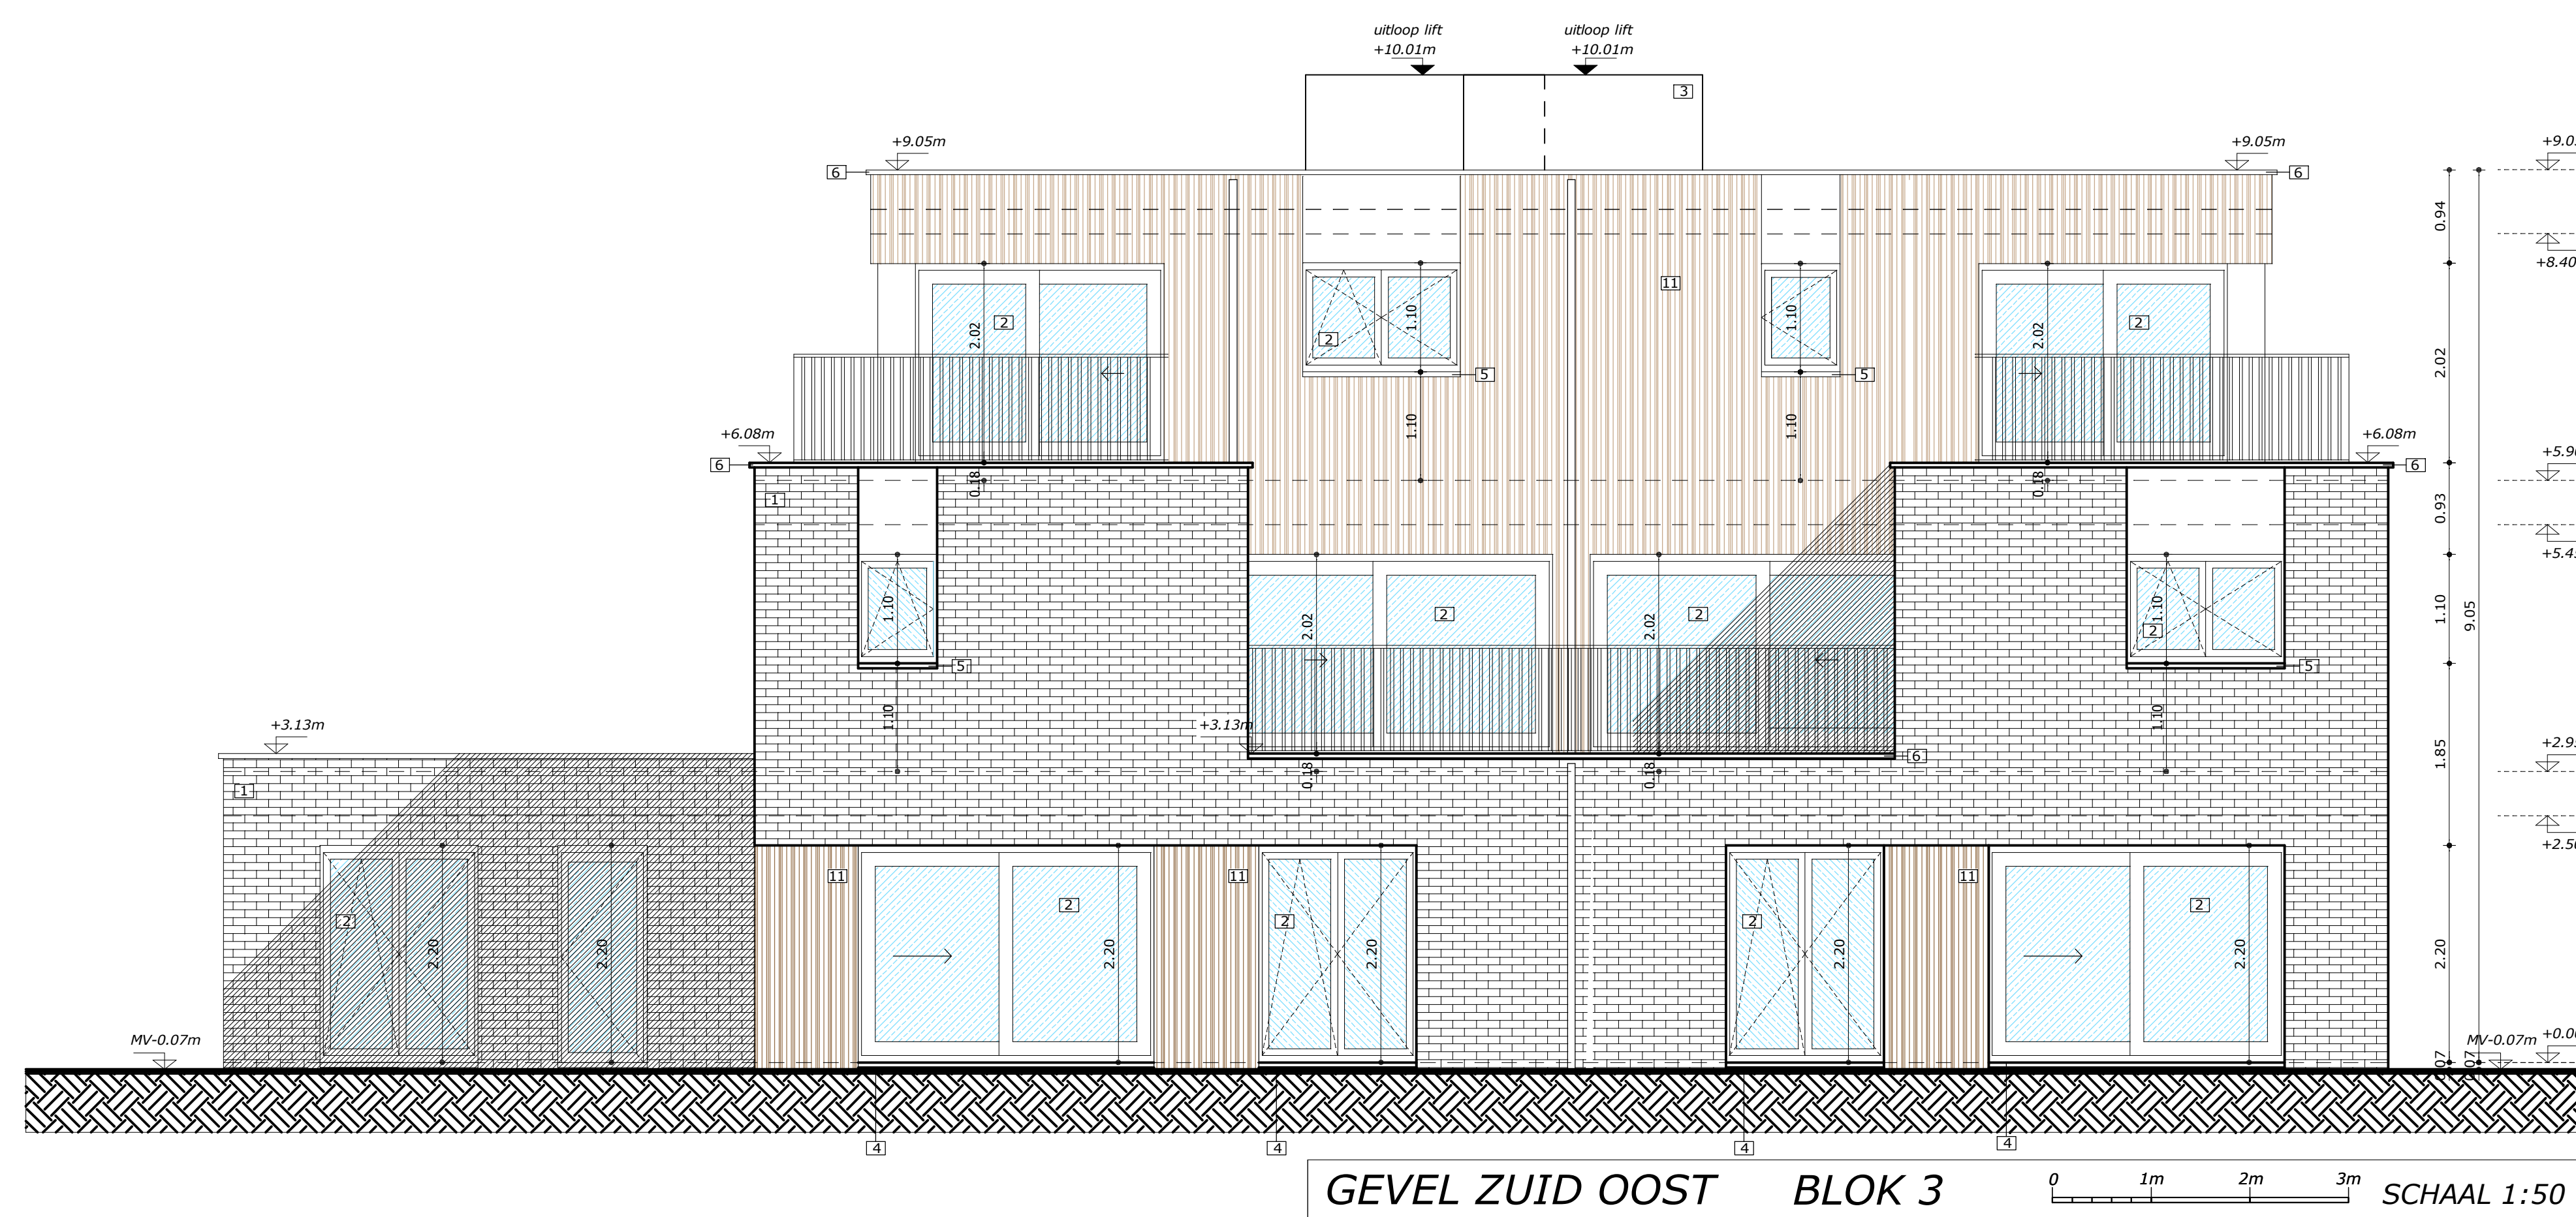  

- ### LEGENDE SNEDE LEGENDE GRONDPLANNEN
- | | | |
|--|---------------------------|----------------------------------|
| | Isolatatie | spouwmuur + dak vaste PUR-platen |
| | Beton | |
| | Genivelleerd zand | |
| | Ondergronds metselwerk | |
| | Metselwerk snelbouwsteen | |
| | Metselwerk gevelsteen | |
| | Cellenbeton | |
| | Bestaande bebouwing | doorsnede blijft behouden |
| | Bestaande bebouwing | aanzicht blijft behouden |
| | Perceelsgrens en rooilijn | |
| | DWA | |
| | FEC | |
| | RWA | |
| | Poederblusser | |
| | Haspel | |
| | Optische rookmelder | |

- ### LEGENDE MATERIALEN GEVELS
- | | |
|----|---|
| 1 | Gevelmetselwerk: kleur licht beige |
| 2 | Schrijnwerk : kleur bruin |
| 3 | Volkmern: kleur bruin |
| 4 | Dorpels blauwe hardsteen |
| 5 | Dorpels aluminium: kleur bruin |
| 6 | Dakrandprofielen aluminium: kleur bruin |
| 7 | Borstwering: glas |
| 8 | Borstwering: aluminium stijltjes: kleur bruin |
| 9 | Prefab betonpanelen |
| 10 | Tegelpannen: kleur antraciet |
| 11 | Gevelbekleding: hout |
| 12 | Kolommen: hout |
| 13 | Volkmern: kleur antraciet |