

- Verharding in cementbeton
- Verharding in asfalt
- Verharding in betonvloerstraten
- Verharding in betonstraatstenen
- Verharding in betonsteeg (sede of grijsel)
- Verharding in steenslag

KE : Kool Elechtelak; KB: Kool Belgicum
 AK : Afblakselen waterleiding
 BK : Buislaten waterleiding
 G : Grachten
 VP : Verkeersspoor
 F : Fietsspoor
 CP : Combinatienet (elect. + verlichting)
 VM : Vloegmaz

 Inspectiepost riolering, of andere
 Inspectiepost
 Hoogsteunp/cijfer
 (1.23) : hoogte doospel

1.23 Eigendomsgrans, ontsluitings m m

- GP : Beeldende grensopsl
- Scheidingsovergang (grijdel, afsluit) opwerken in kude container
- Opstelpunt, dat formaat te bekomen op aanwaaig

 loobloom

 Hoog


 mace


-  Verharding in cementbeton
 -  Verharding in asfalt
 -  Verharding in betonvloerstraten
 -  Verharding in betonstraatstenen
 -  Verharding in betonsteeg (sede of grijsel)
 -  Verharding in steenslag
- KE : Kool Elechtelak; KB: Kool Belgicum
 AK : Afkalkzand waterleiding
 BK : Buisleiding waterleiding
 GP : Gipsput
 VP : Vervelingsput
 EP : Elektriciteitsput
 CP : Combinatieput (elect. + verwarming)
 VM : Vloergrasmat
-  Inspectiepost riolering, of andere
 Inspectieput
 Hoogsteput/cijfer
 (1.23) : hoogte doosput
- 1.23** Eigendomsgrans, ontsluitings m m
-  GP : Beeldende grensput
 -  Scheidingput (aankomst van gronden, griend, en/of beekken in kluide contour)
 -  Opstelput, dan formaat te bekomen op aanvraag
- loobroom
-  Hoog
-  minuscule


	bestaande groenzone		te roeien hoogstamige bomen
	bestaande verharding		te behouden hoogstamige bomen
	nieuwe groenzone		nieuwe te planten hoogstamige bomen
	nieuwe verharding		

BEBOUWINGSINDEX	
nieuwe bebouwing	2.092,21 m ²
nieuwe verharding	4.553,06 m ²
nieuwe beplanting	273,5 m ²

afwatering	
nieuwe bebouwing	2.092,21 m ²
verharding naar infiltratievoorziening	3.949,11 m ²
bestaande bebouwing niet aangesloten op infiltratievoorziening	2.092,21 m ²
infiltratieoppervlakte	327,12 m ²
infiltratievolume	204.451,25

 

 

 


Legende geplantelementen


	te behouden hoogstamige boom		te roken hoogstamige boom		nieuwe te planten hoogstamige boom
	bestaand gebouw		te slopen gebouw		nieuw gebouw
	bestaande groenzone		te verwijderen buitenslaag		nieuw kleinverharding (niet waterdoorlatend)
	bestaande graskal verharding (waterdoorlatend)		te verwijderen dalbedekking		nieuw graskal verharding (waterdoorlatend)
	referentiehoogte				nieuw graskal verharding (waterdoorlatend)
	nivo 0.00 = binnenvloerpeas				nieuw graskal verharding (waterdoorlatend)

DE MATEN VAN BESTAANDE CONSTRUCTIES DIENEN STEEDS TER PLAATSE DOOR DE AANNEEMER GECONTROLEERD TE WORDEN. - VOOR DE EXACTE DIMENSIONERING VAN DE STRUCTURELE ELEMENTEN: DE STAALSTRUCTUUR - ALLE SECUNDAIRE STRUCTUUR VOOR BEVESTIGING VAN DE GEVELPANELEN DIENEN MET INBEGRIEPEN - STRUCTUUR VOOR POORTEN, DEUREN, RAMEN E.D. INB. - POORT- EN DEURENDEURS BUITENRETEL. ALLE UITVOERING STEEDS INHET - HOUDING ENAFVOER REGENWATER DIEN ZELF OPGEZOCHT TE WORDEN DOOR DE AANNEEMER. - WANNEER DE AANNEEMER WILZINGEN (BV DIMENSIES PLINTEN, SECTIE KOLommen,) DOORVOERT, ZAL HI VERANTWOORDELIJK ZIJN VOOR DE AANPASSING VAN DE PLANNEN EN DE COÖRDINATIE MET DE ANDERE BESTRIJKER ONDERZUKKEN. - ALLE UITVOERINGSPLANNEN DIENEN TER CONTROLE VOORGELEGD TE WORDEN AAN HET STUDBUREAU.


UITGRAVINGEN	MAX. DIEPTE
betonvloer op volle grond	-0,80 m
funderingszool/-balk	-1,50 m
wegenis	-0,60 m
fundering wegenis/tanken	-1,05 m
groenzone	-0,40 m
infiltratiekratten/laadkade	-1,60 m
infiltratiebuizen	-1,80 m

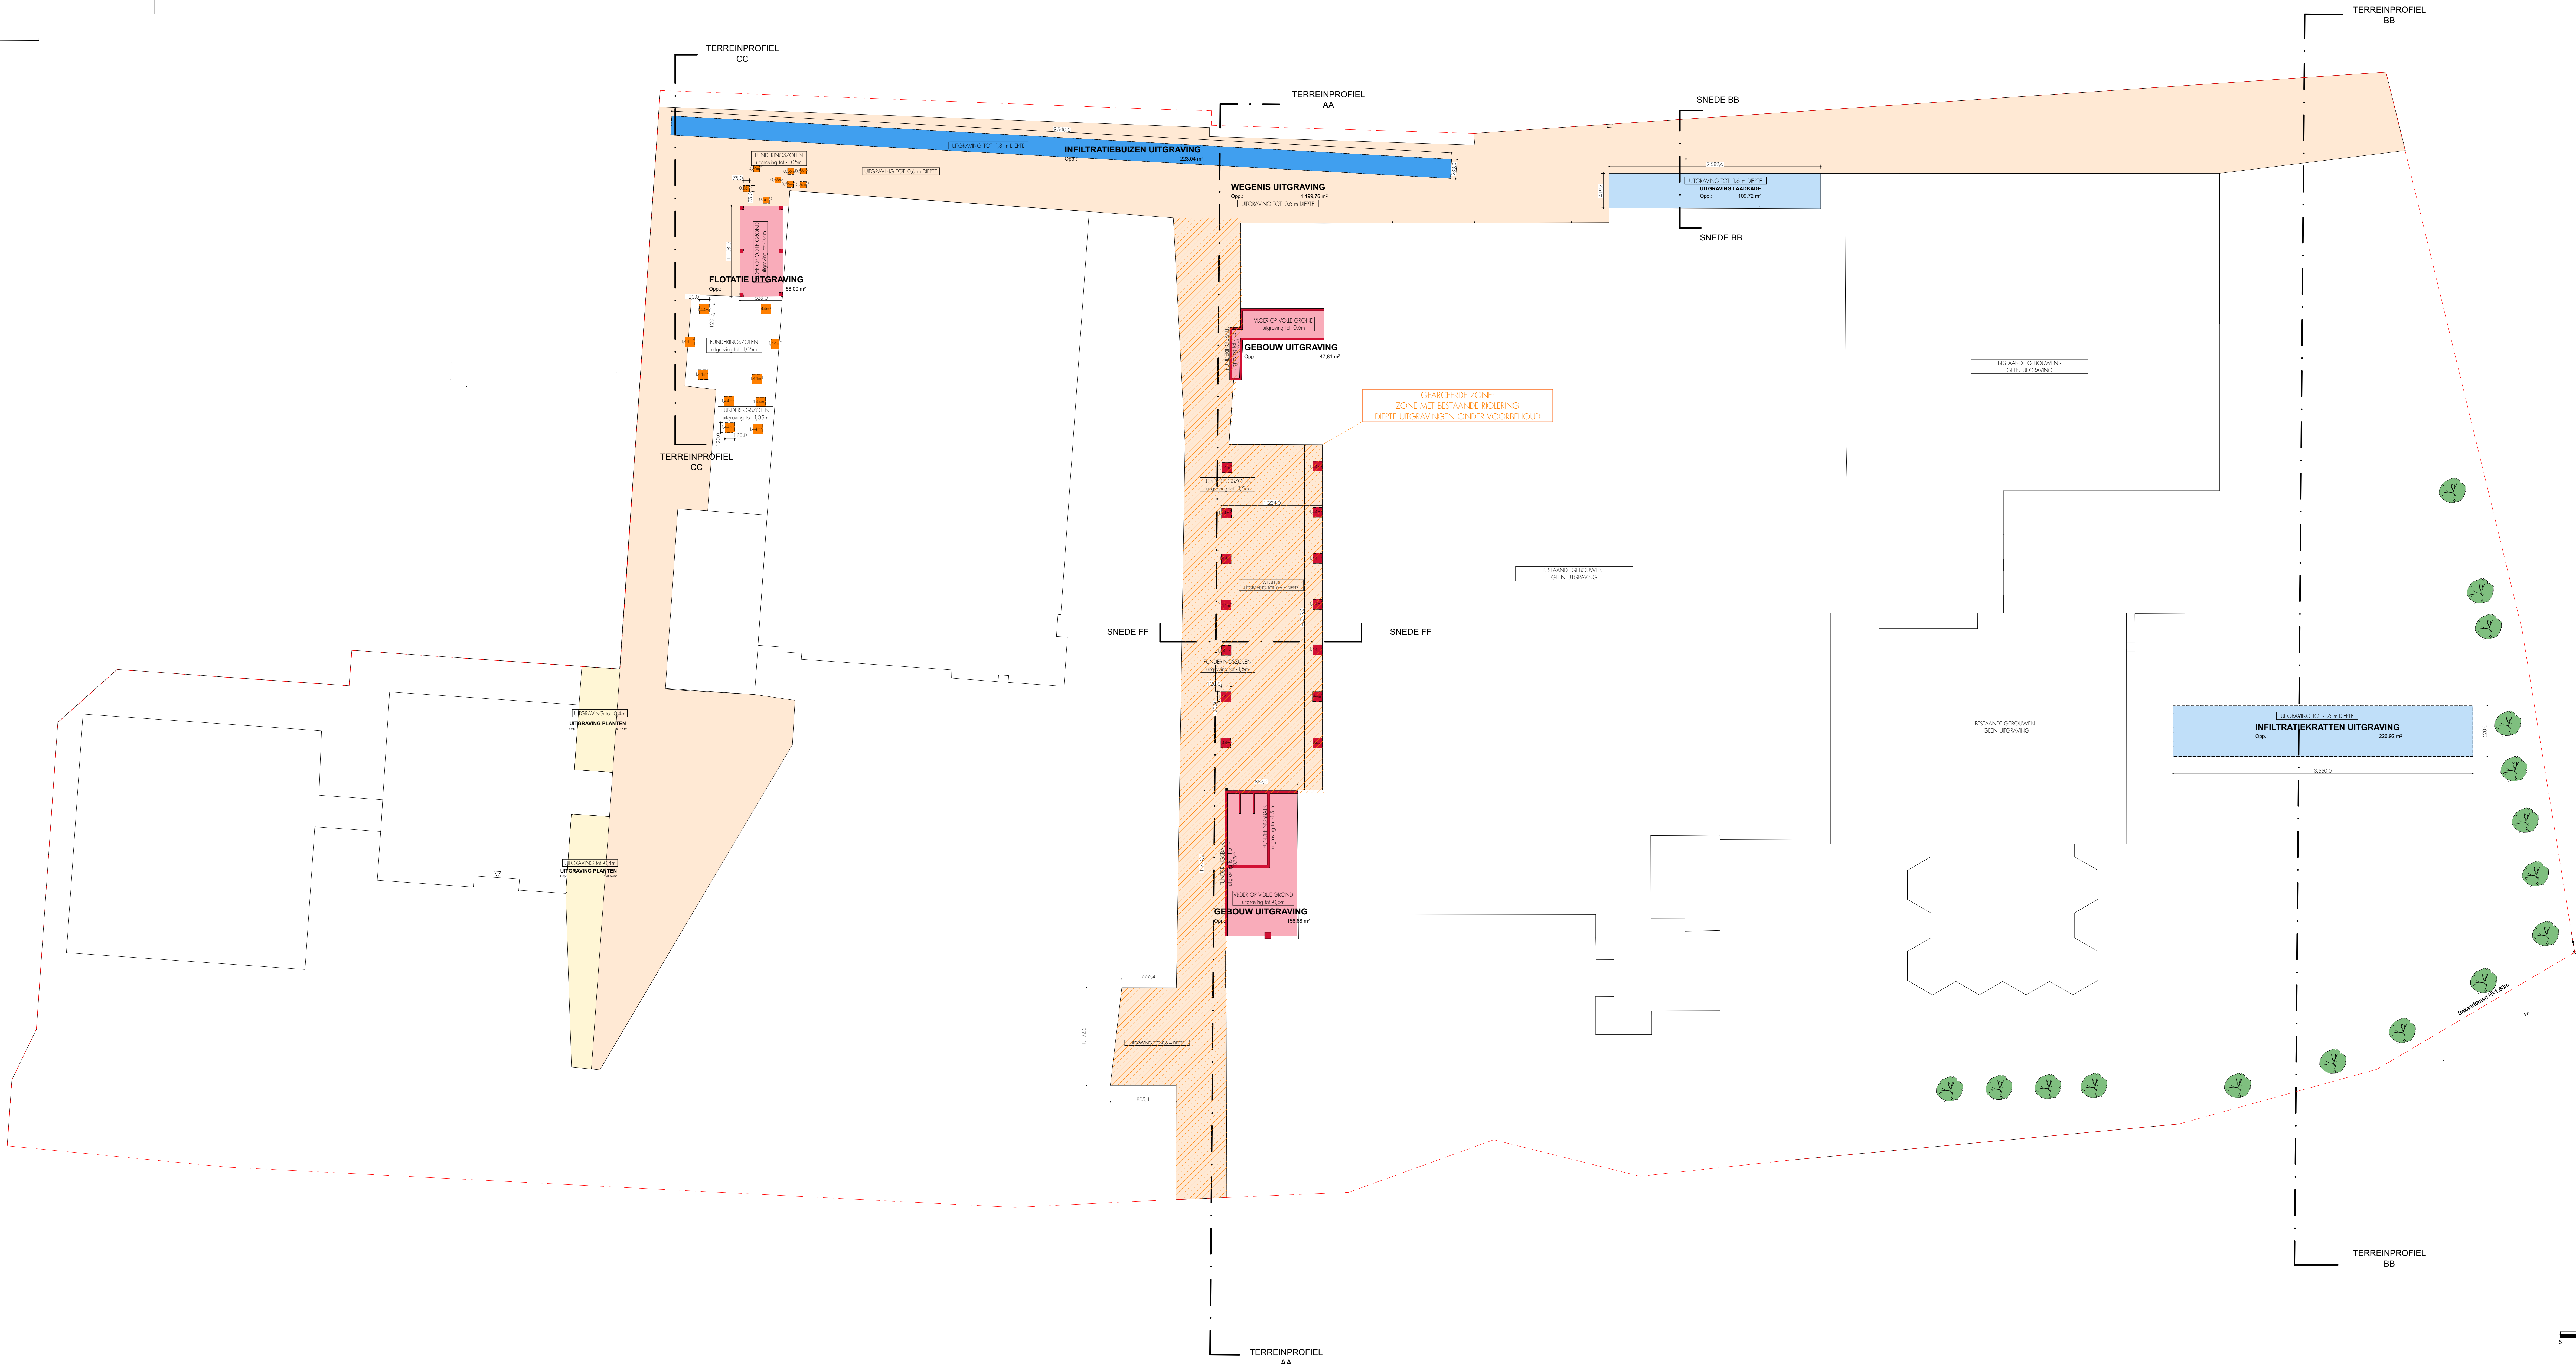

UITGRAVINGEN		DIEPTE UITGRAVING
	betonvloer op volle grond	0,80 m
	funderingszool/-balk	1,50 m
	wegenis	0,60 m
	fundering tanken	0,60 m
	groenzone	0,40 m
	infiltratiekragen/laadkade	1,60 m
	infiltratiebuizen	1,80 m

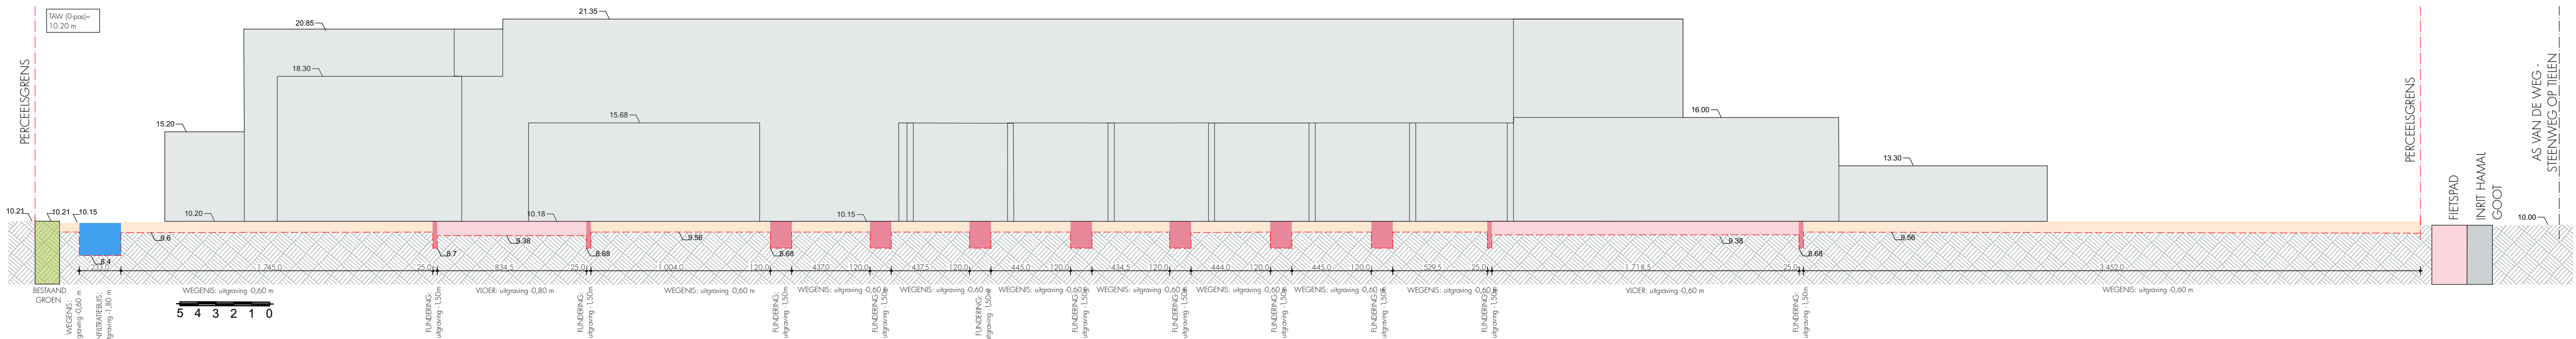


TERREINPROFIEL AA

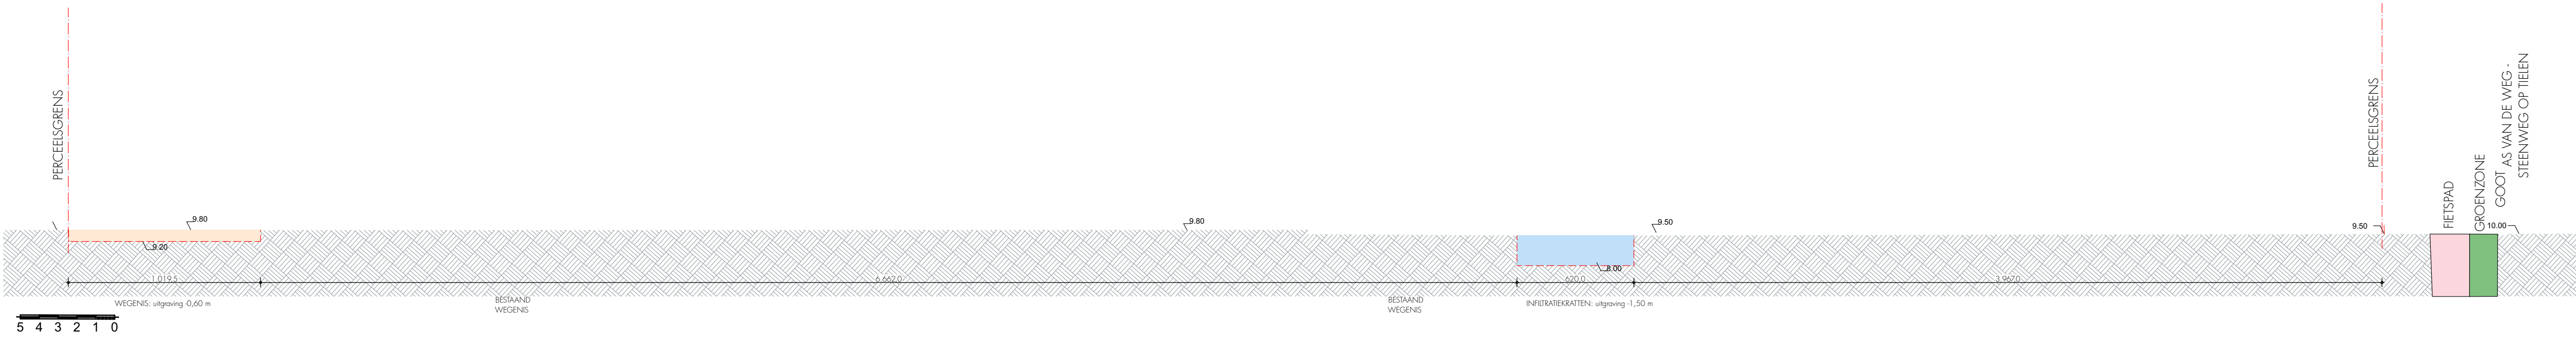

TERREINPROFIEL BB

maatvoering in cm

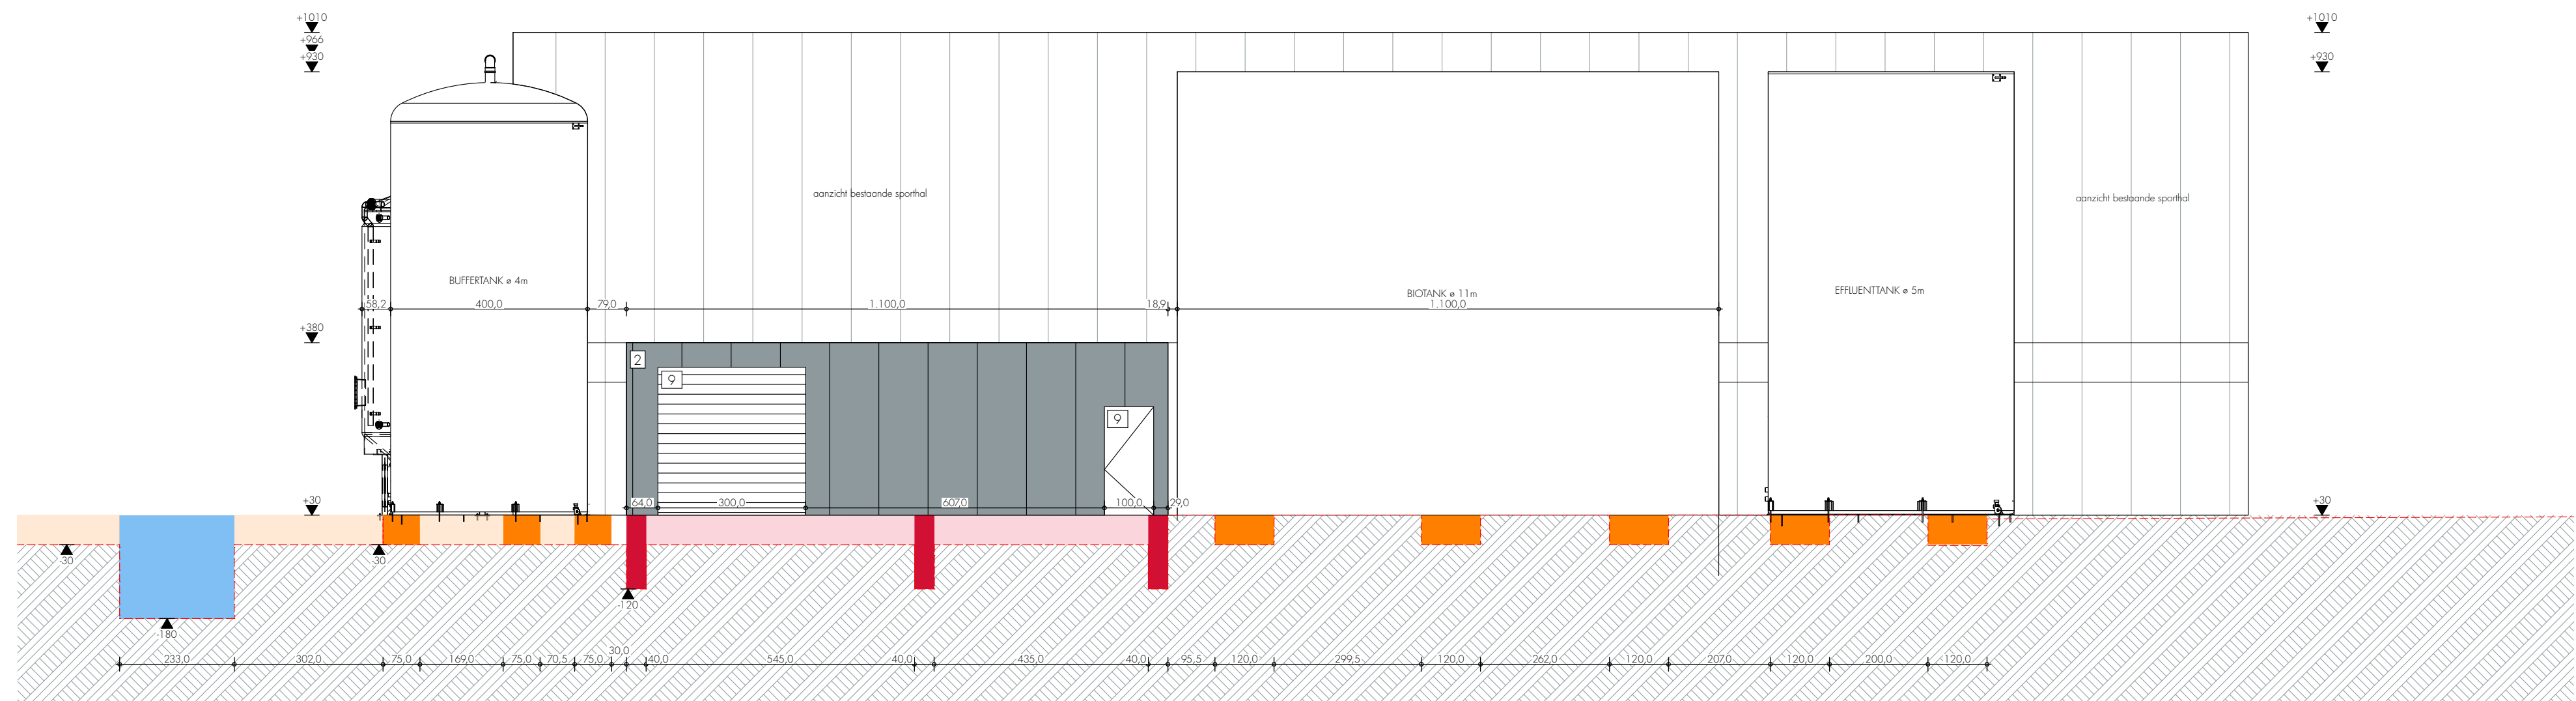

TEREINPROFIEL CC

UITGRAVINGEN	DIEPTE UITGRAVING
betonvloer op volle grond	0,80 m
funderingszool/-balk	1,50 m
wegenis	0,60 m
fundering tanken	0,60 m
groenzone	0,40 m
infiltratiekratten/laadkade	1,60 m
infiltratiebuizen	1,80 m

