


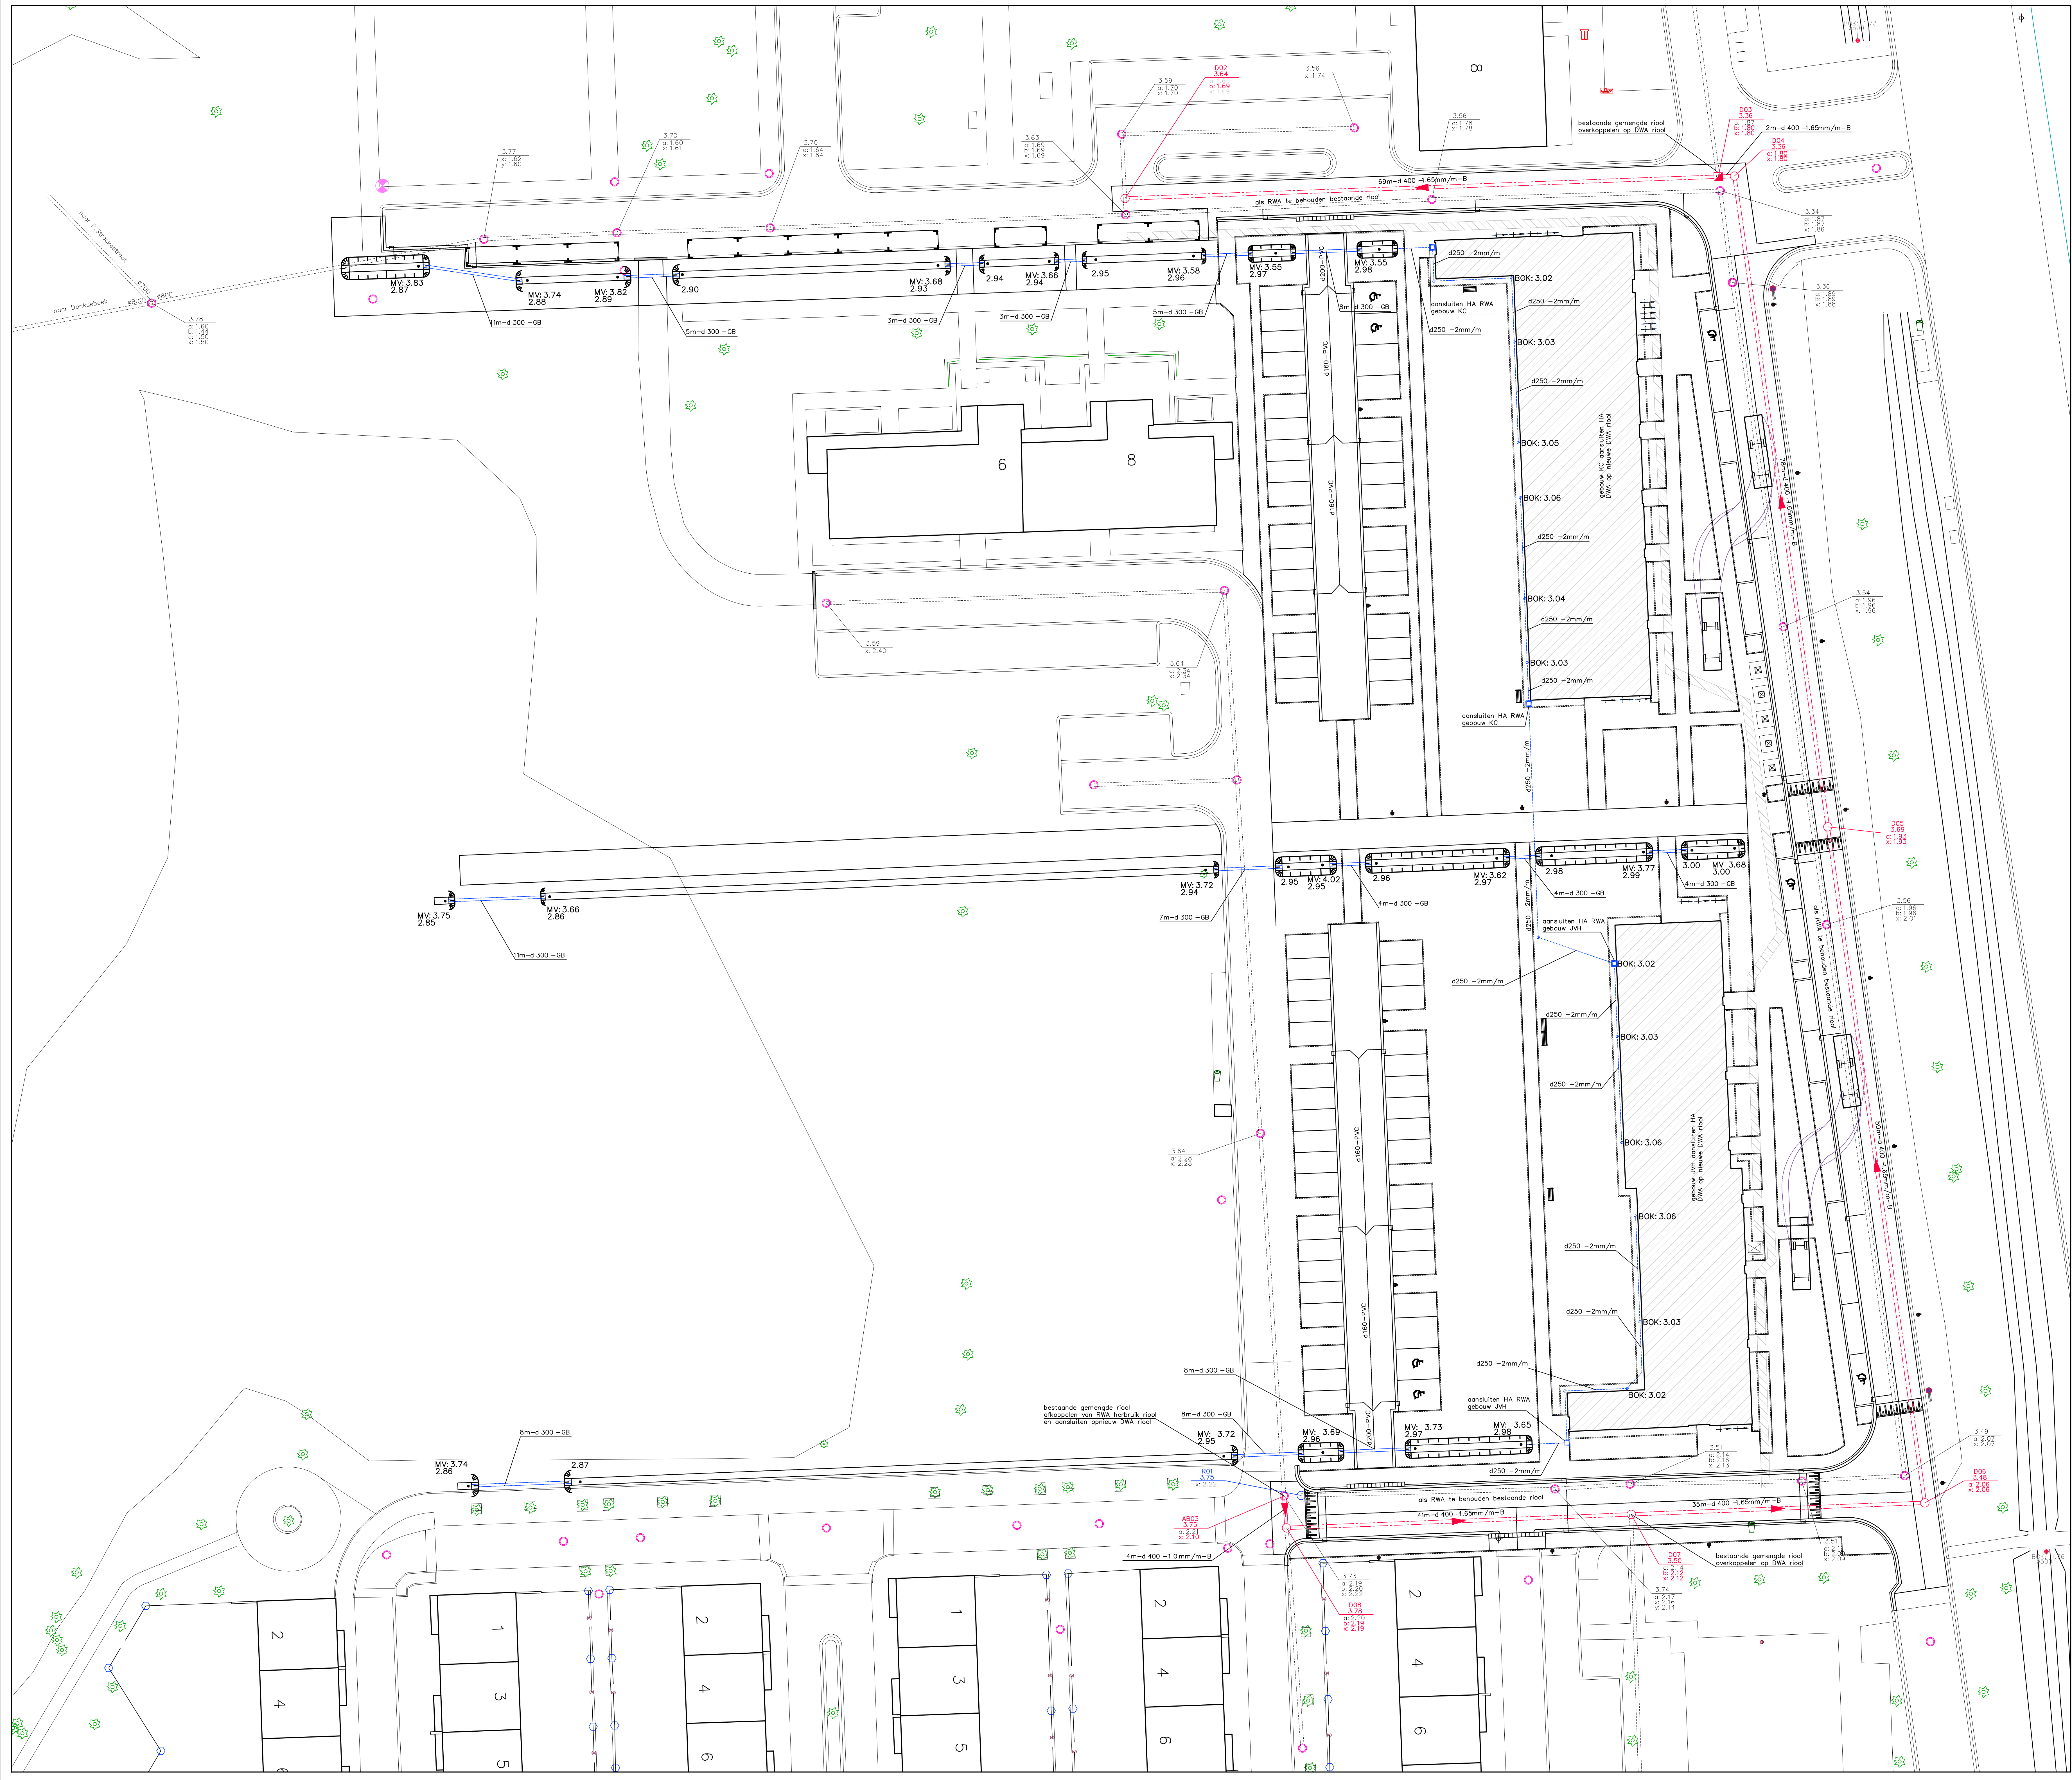



GROEP INFRABO NV

www.infrabo.be

info@infrabo.be

LANGSTRAAT 65

2200 WESTERLO

tel. +32 (0)14 58 50 05

BUREAU VOOR BOUW & INFRASTRUCTUUR

GERR. VANDEVELDESTRAAT 68

3000 GENT

tel. +32 (0)14 58 50 05



PROVINCIE

ANTWERPEN

GEMEENTE

ANTWERPEN

OPDRACHT

Bouwveld 15B

UGGING

WILK ROZEMAAI

KADASTER

2180 ANTWERPEN

ONTWERPER

GROEP INFRABO NV

BOUWHEER



WOONHAVEN

JAN DENUCESTRAAT 23

2020 ANTWERPEN

tel. 032 13 67 00

e-mail : info@woonhaven.be

AANNEMER

.....

.....

tel.

e-mail :

LOGO

GRONDPLAN

ONTWORPEN TOESTAND

RIOLERINGSWERKEN

DOSSIERNUMMER OPDRACHTGEVER

JV-KC

FASE

DEFINITIEF ONTWERP

DATUM

08-07-2016

SCHAAL

1:250

TEKENAAR : M.T.

PROJECTVERANTW. F.V.

OPF. : 1.00 m²

REVISIE : A

14-11-2016

PROJECTNUMMER

13167A-1

PLAN NR.

6-9