


# BOUWEN VAN 6 EENGEZINSWONINGEN NA SLOPEN BESTAANDE BEBOUWING

BOUWHEER BRICKS AND STONES BVBA  
ADRES Meenseweg 482 - 8900 Ieper  
WERFADRES Ypermanstraat 26 - 8900 Ieper  
KAD NR 2e Afd., Sectie B, nr. 230p  
DOSSIER NR 2002/711  
FASE BOUWAANVRAAG  
DATUM 22/06/2020  
PLAN TITELBLAD  
SCHAAL 1/50



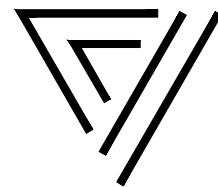


**VERHAEGHE & FLAMANG** ARCHITECTEN



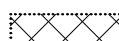
BERTEN PILSTRAAT 28 8980 ZONNEBEKE TEL 057 20 86 94  
INFO@VERHAEGHE-FLAMANG.BE WWW.VERHAEGHE-FLAMANG.BE



### LEGENDE MATERIALEN

	Nieuw gewoon metselwerk
	Nieuw metselwerk gevelsteen
	Beton
	Isolerend metselwerk
	Isolaties


### LEGENDE INPLANTINGSPLAN

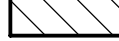
	Aanpalende bebouwing
	Te bouwen bebouwing
	Af te breken bebouwing

### GEVELMATERIALEN WONING

1. WITTE SIERBEPLEISTERING
2. ZWART PVC BUITENSCHRIJNWERK
3. DORPELS IN BLAUWE HARDSTEEN
4. KRAAL IN ANTHRAZINK
5. ZWARTE ALUMINIUM GEVELPANELEN
6. ALUMINIUM DORPELS
7. NATUURKLEURIGE VERTICALE HOUTEN STIJLEN  
MET OPEN VOEG



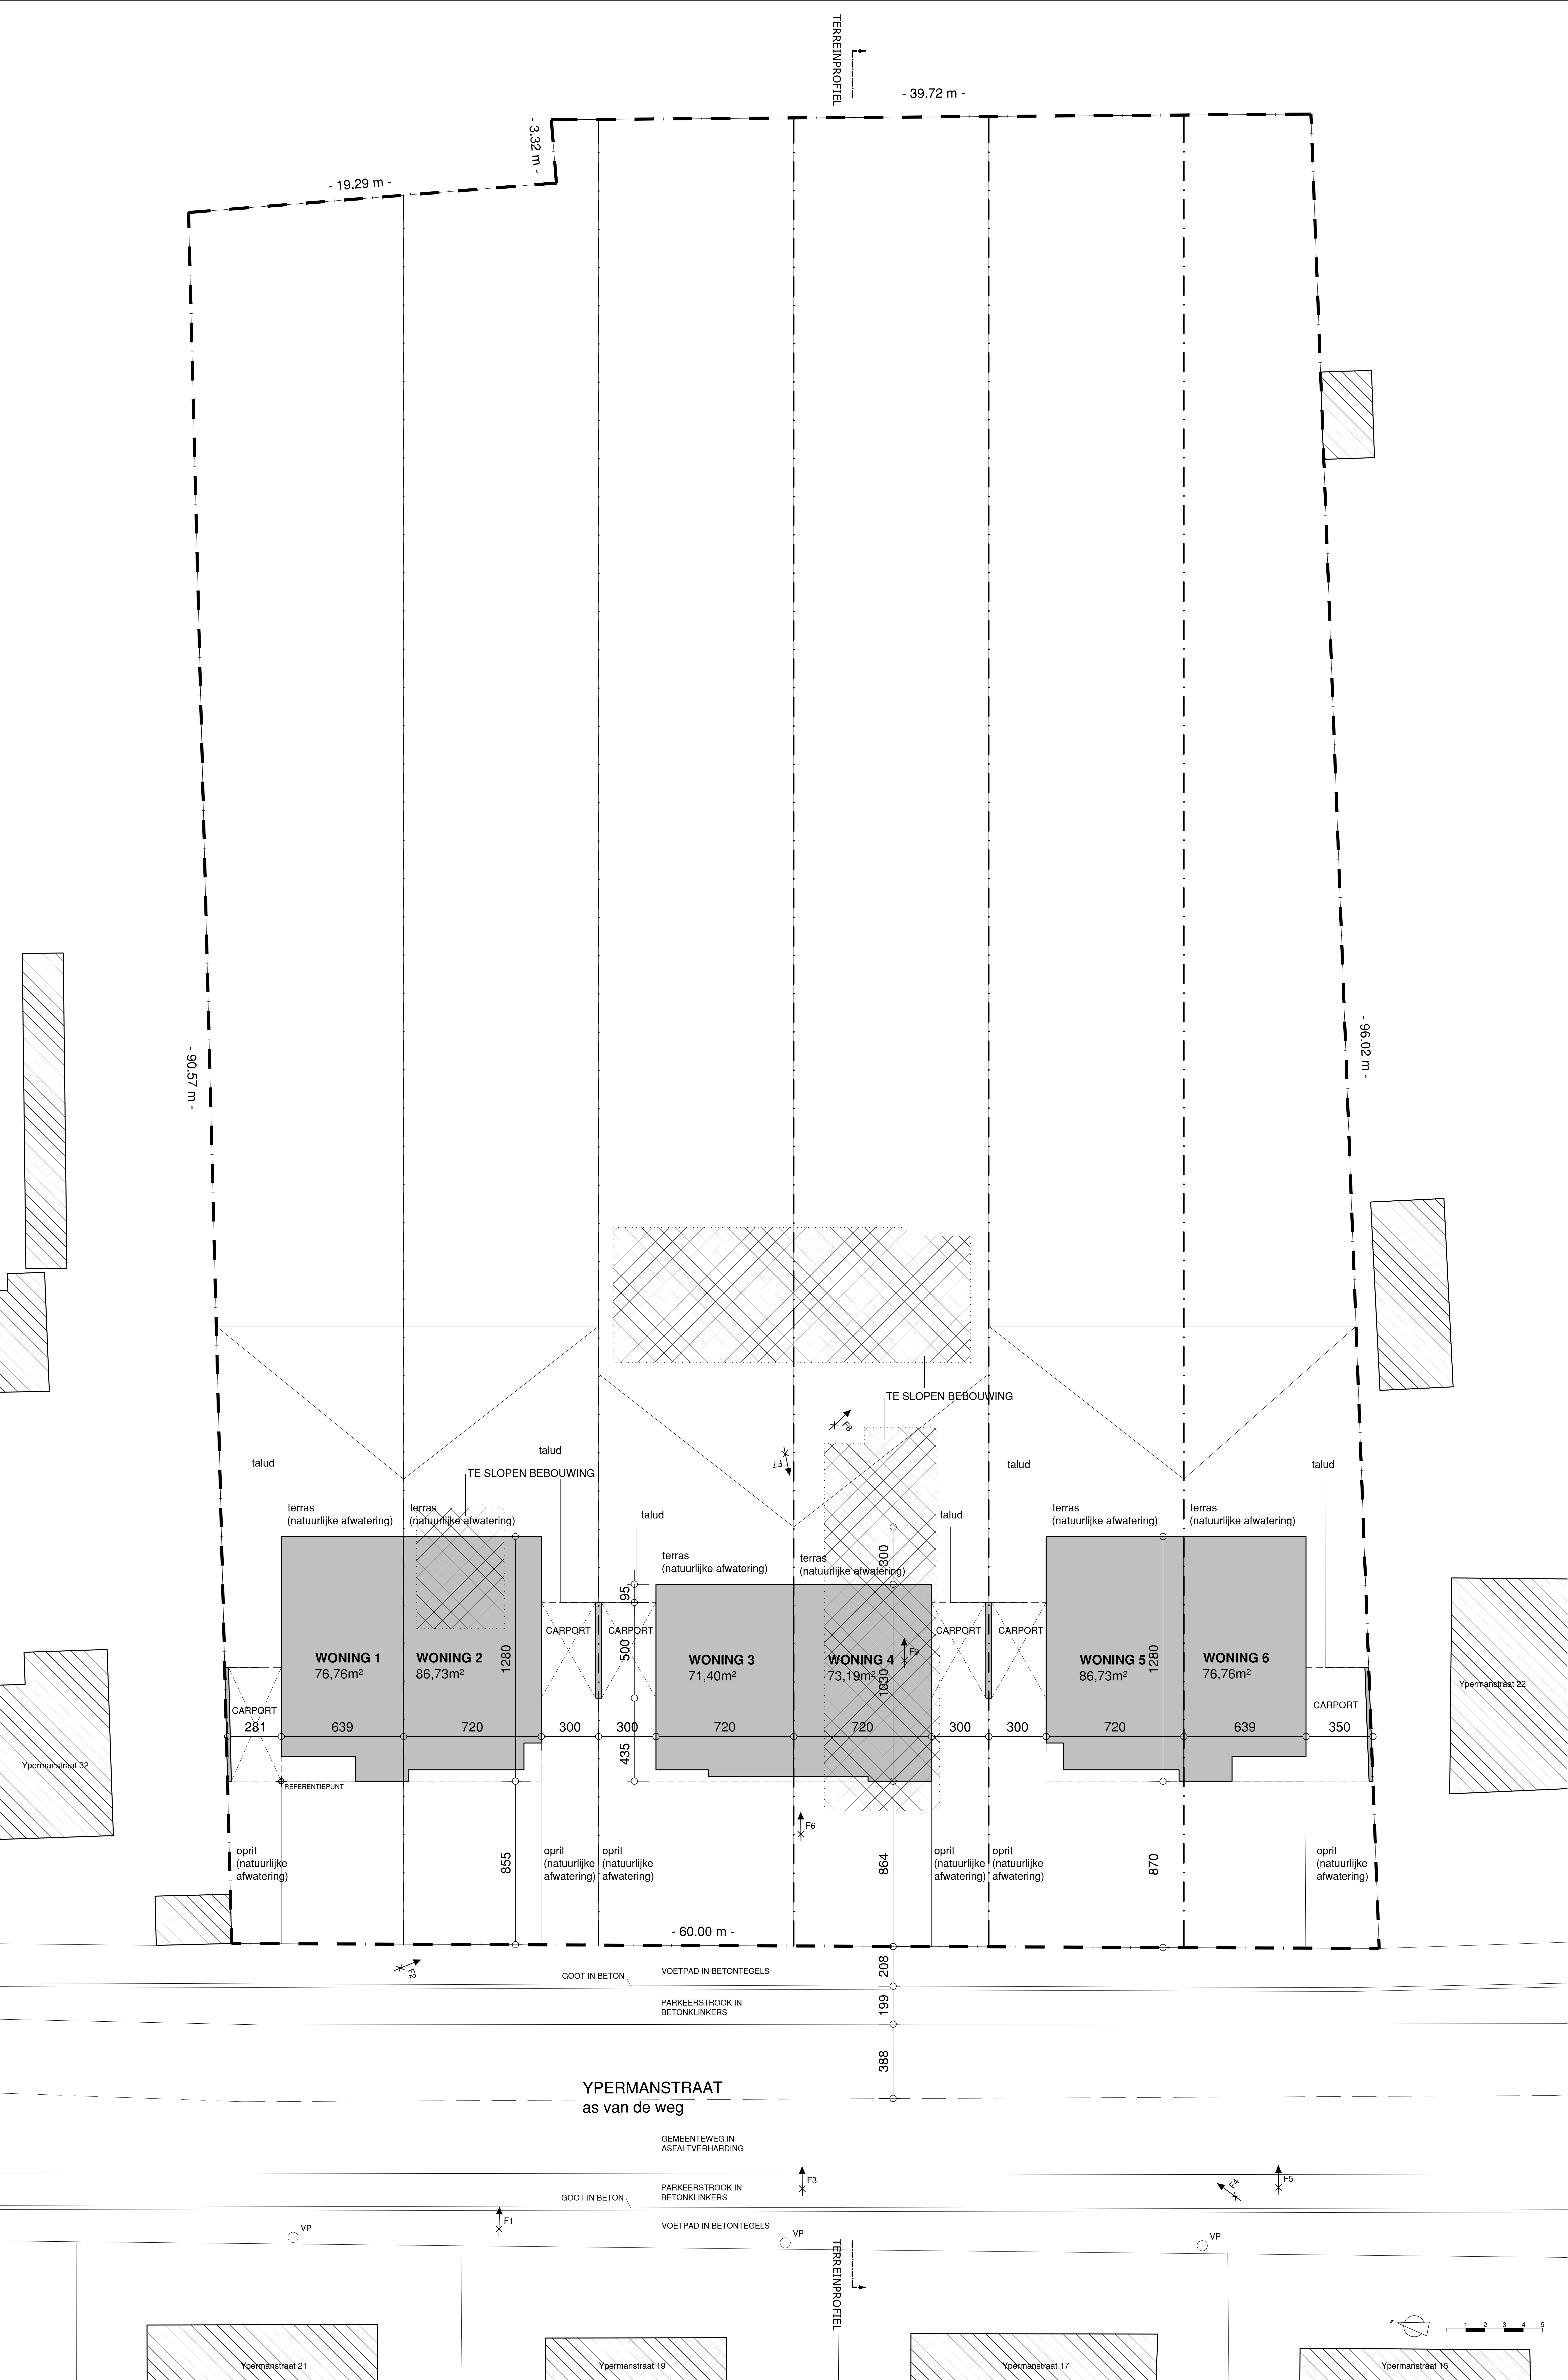


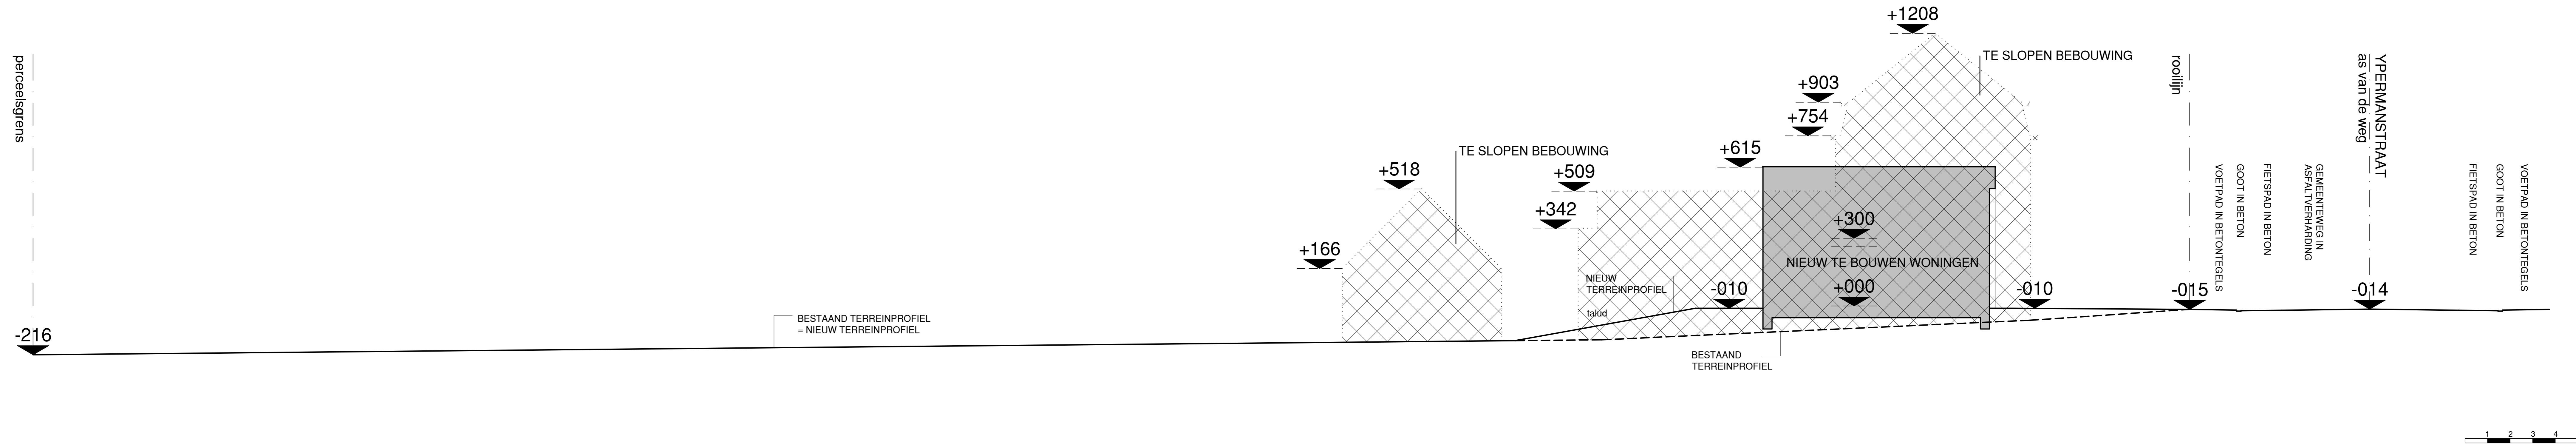

**VERHAEGHE & FLAMANG** ARCHITECTEN  
 BERTEN PILSTRAAT 28 8980 ZONNEBEKE TEL 057 20 86 94  
 INFO@VERHAEGHE-FLAMANG.BE WWW.VERHAEGHE-FLAMANG.BE

**BOUWEN VAN 6 EENGEZINSWONINGEN NA SLOPEN BESTAANDE BEBOUWING**  
 Ypermanstraat 26 - 8900 Ieper  
 BRICKS AND STONES BVBA

TERREINPROFIEL  
 SCHAAL 1/100  
 BA\_WONINGEN\_T\_N\_01\_TERREINPROFIEL

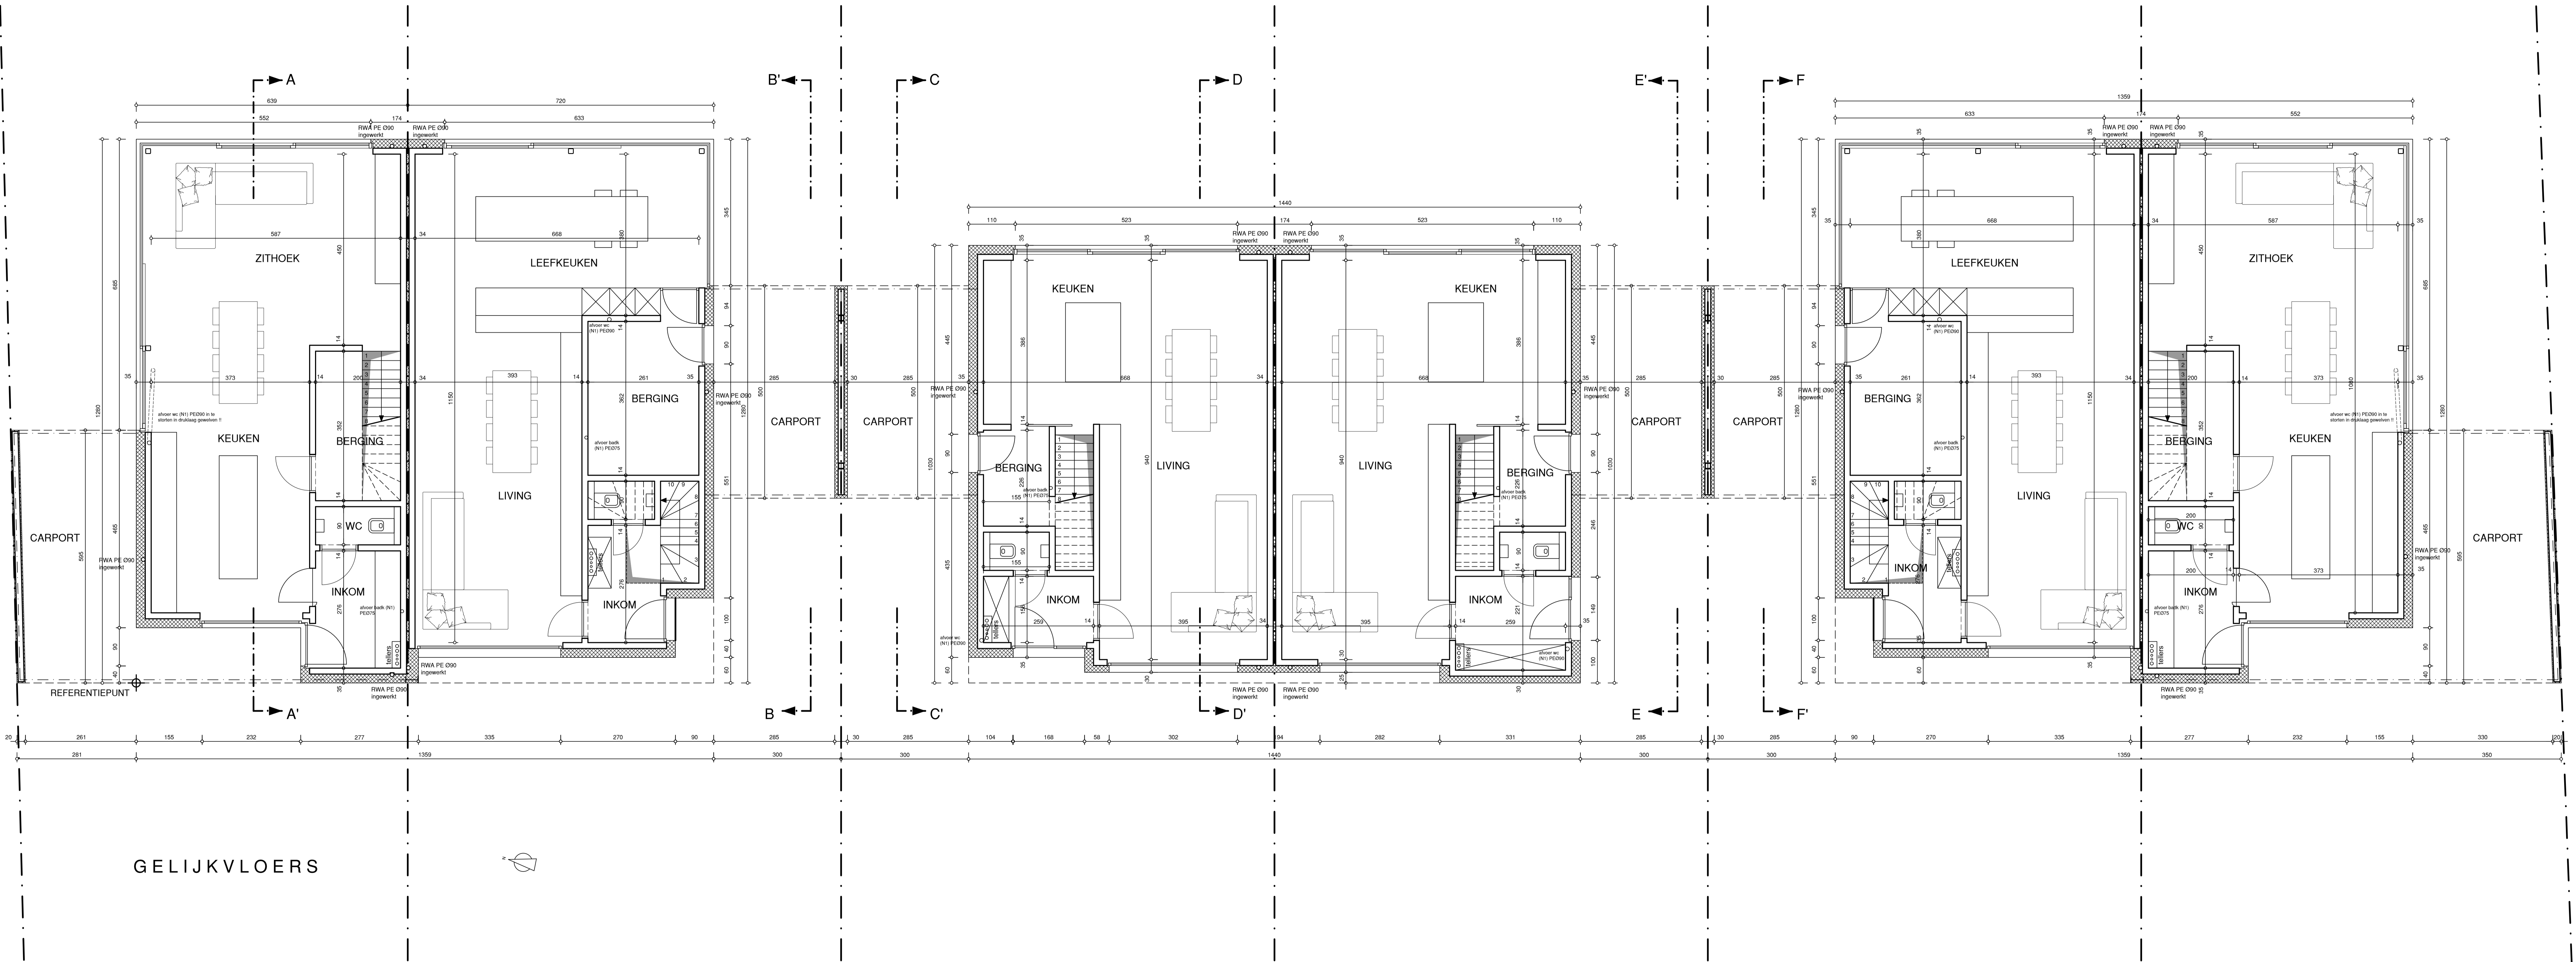


GELIJKVLOERS





**VERHAEGHE & FLAMANG** ARCHITECTEN  
 BERTEN PILSTRAAT 28 8980 ZONNEBEKE TEL 057 20 86 94  
 INFO@VERHAEGHE-FLAMANG.BE WWW.VERHAEGHE-FLAMANG.BE

**BOUWEN VAN 6 EENGEZINSWONINGEN NA SLOPEN BESTAANDE BEBOUWING**  
 Ypermanstraat 26 - 8900 Ieper  
 BRICKS AND STONES BVBA


**GRONDPLANNEN**  
 SCHAAI 1/50  
 BA\_WONINGEN\_P\_N\_01\_GELIJKVLOERS

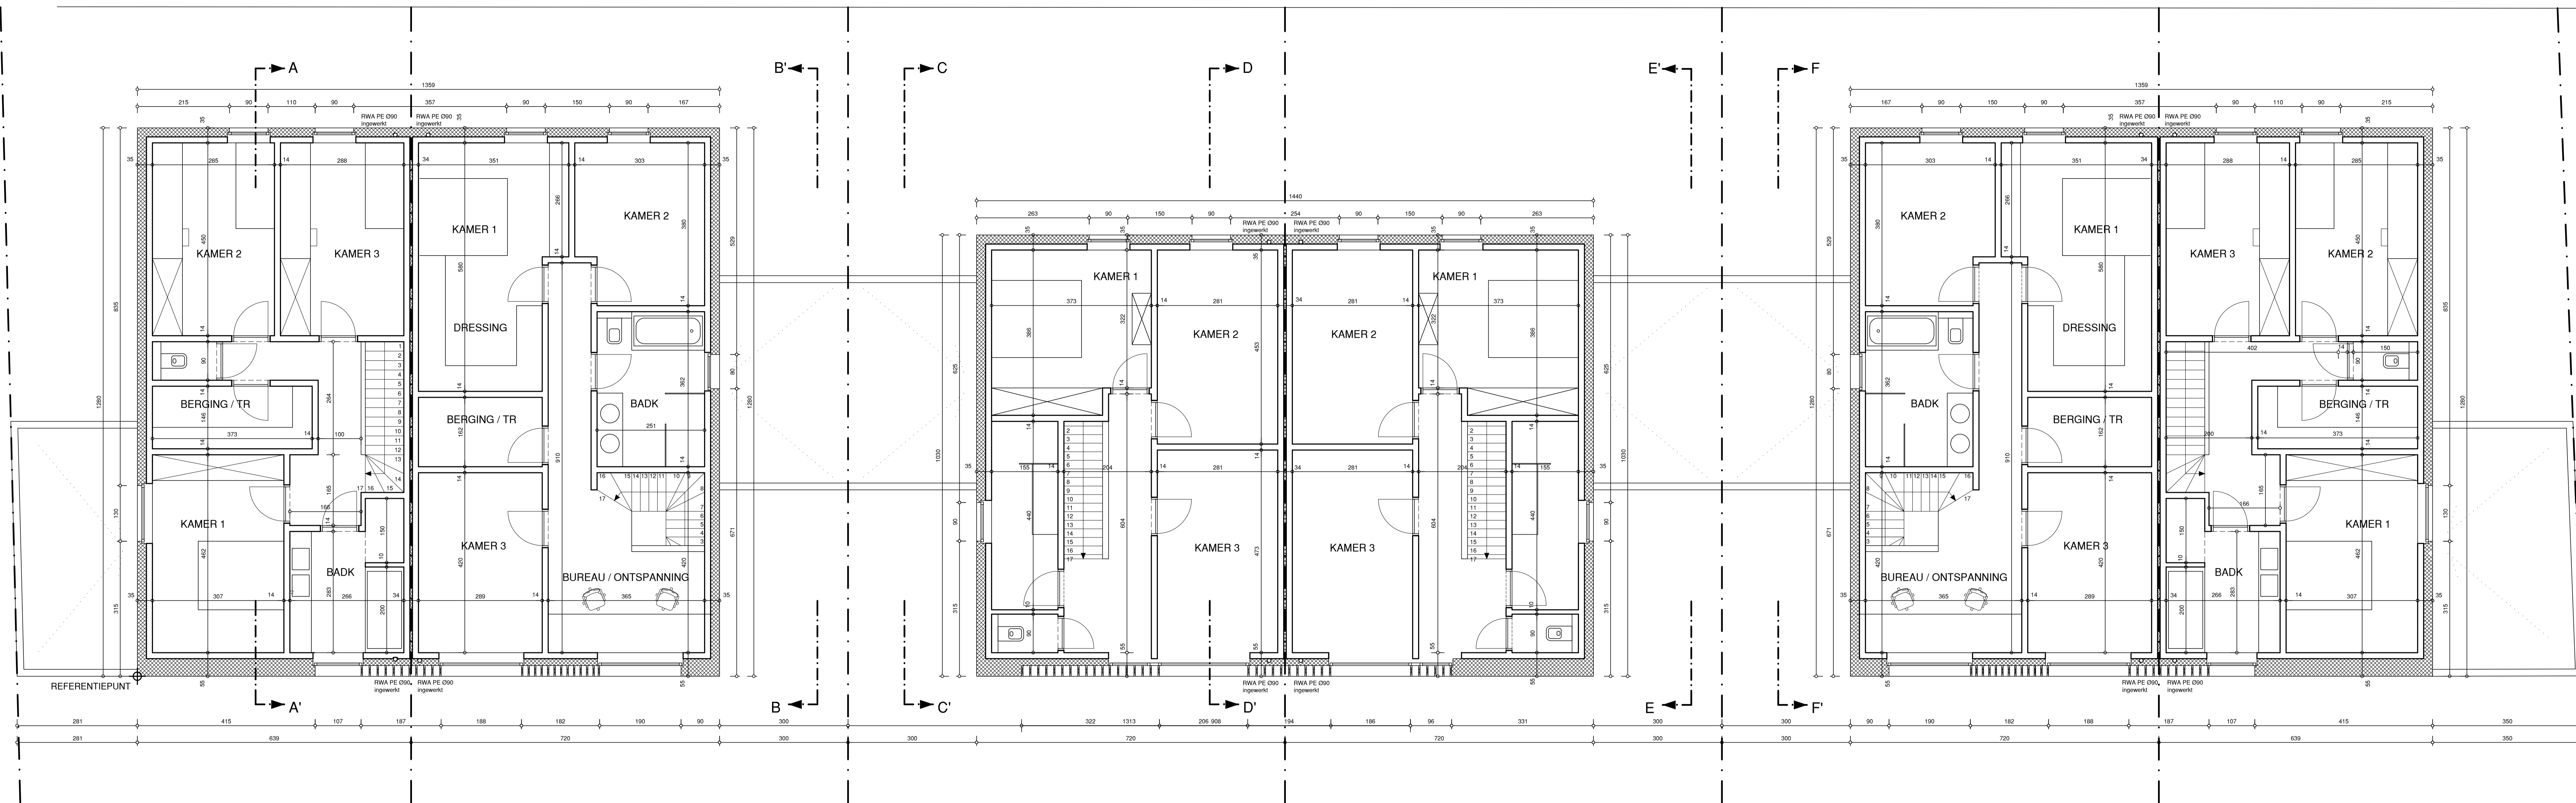


VERDIEPING

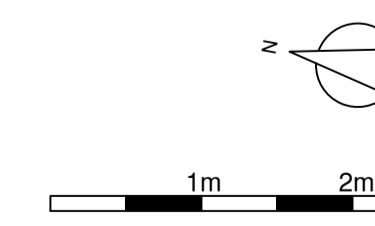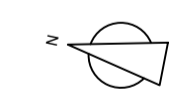


1m 2m

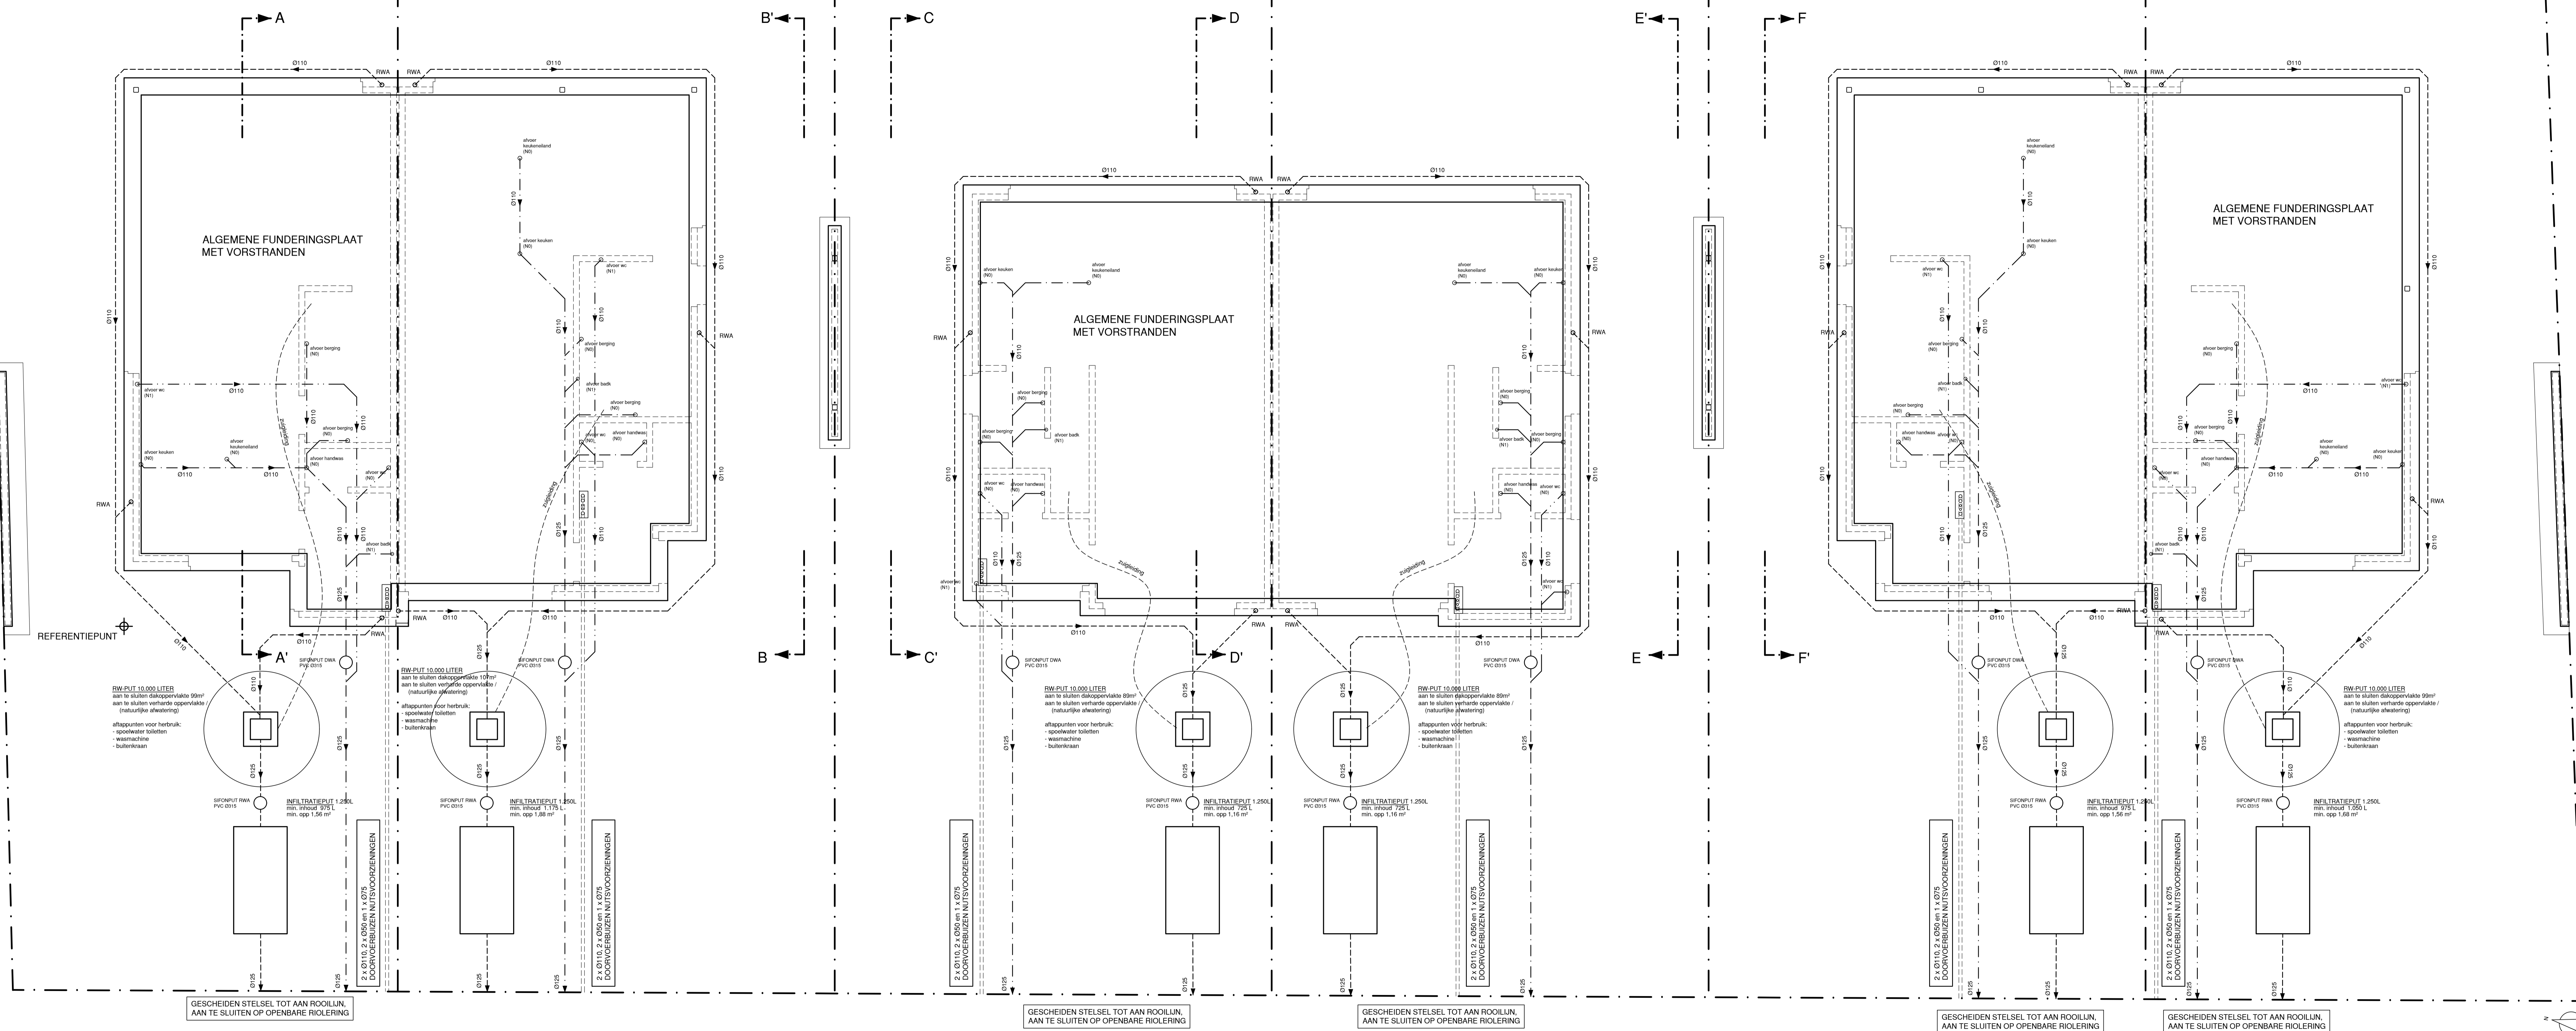


FUNDERINGS- & RIOLERINGSPLAN

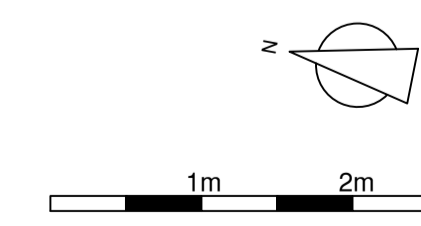

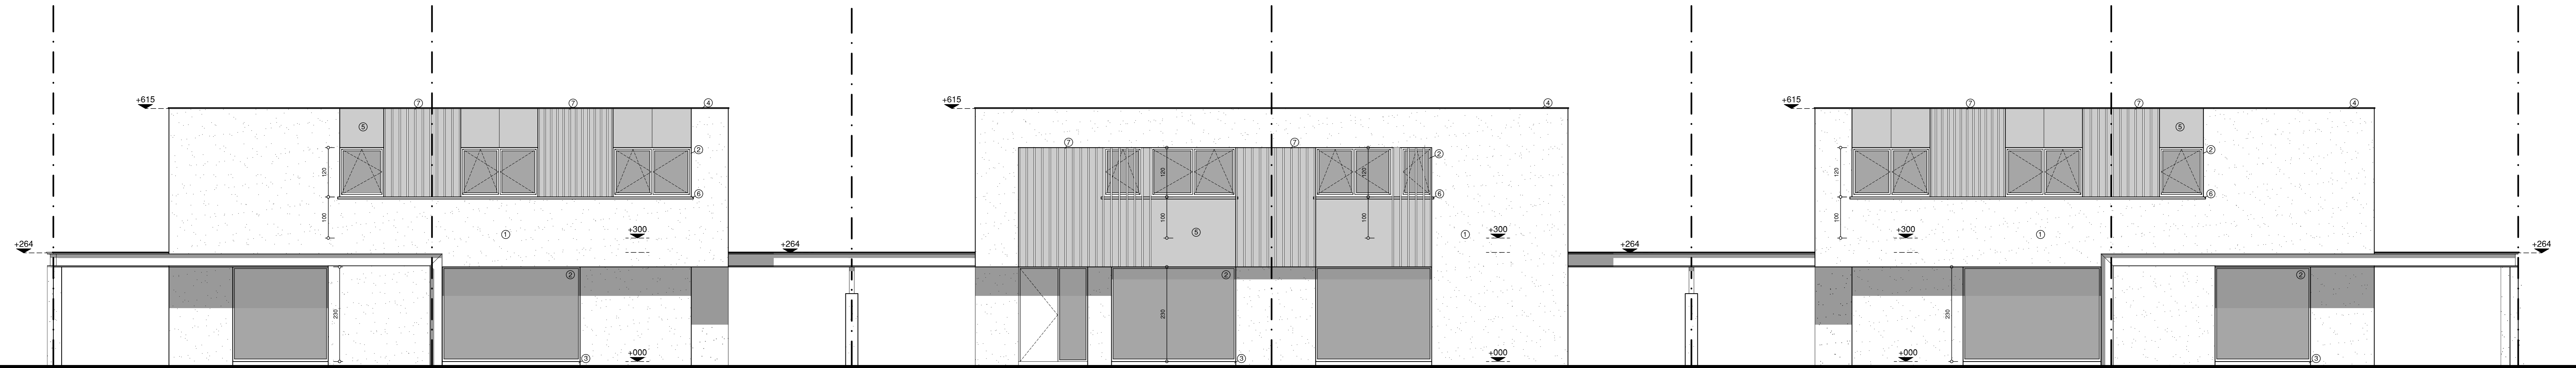

VOORGEVEL (W)

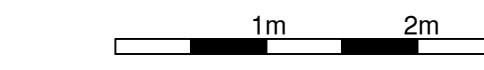


**VERHAEGHE & FLAMANG** ARCHITECTEN  
 BERTEN PILSTRAAT 28 8980 ZONNEBEKE TEL 057 20 86 94  
 INFO@VERHAEGHE-FLAMANG.BE WWW.VERHAEGHE-FLAMANG.BE


**BOUWEN VAN 6 EENGEZINSWONINGEN NA SLOPEN BESTAANDE BEBOUWING**  
 Ypermanstraat 26 - 8900 Ieper  
 BRICKS AND STONES BVBA


GEVELS  
 SCHAAL 1/50  
 BA\_WONINGEN\_G\_N\_01\_VOORGEVEL



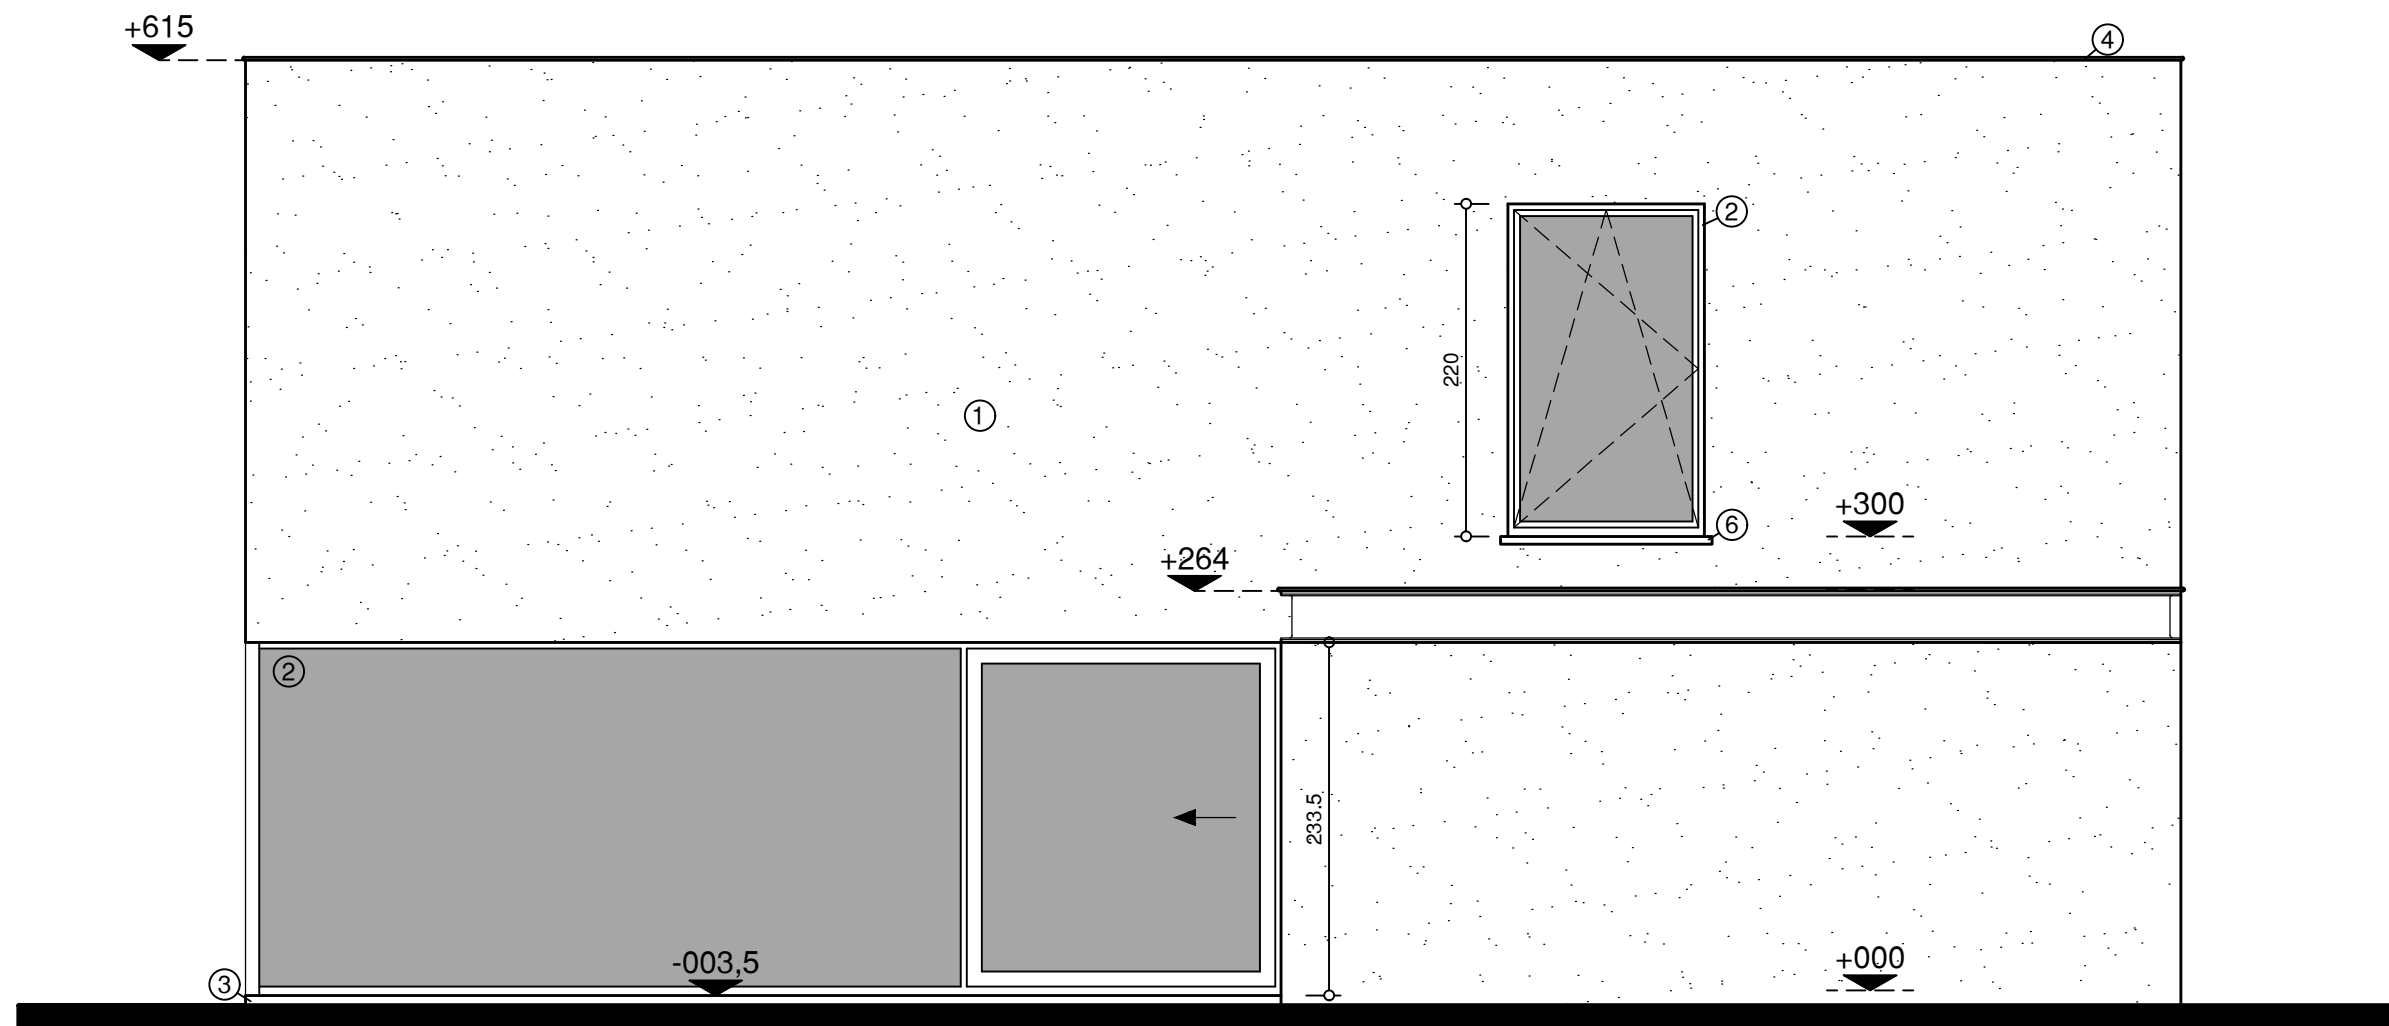


LINKER ZIJGEVEL (N)

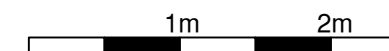

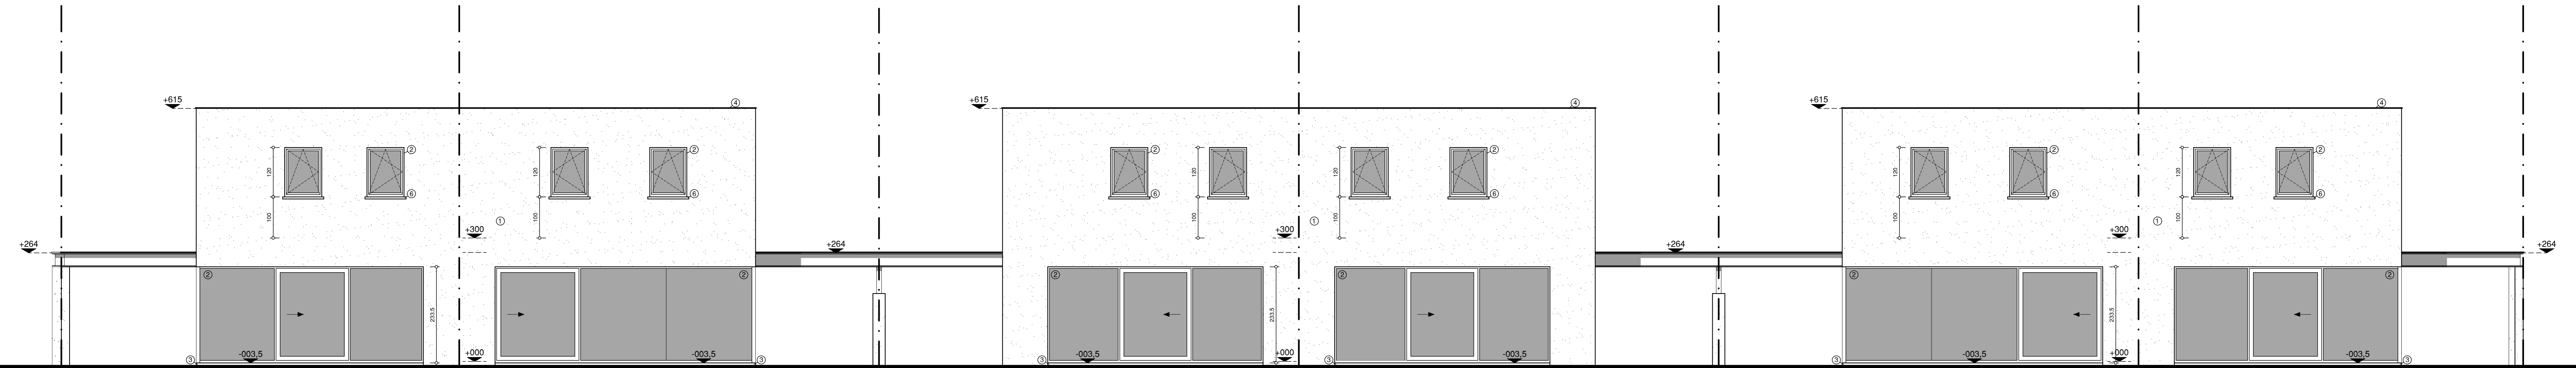

ACHTERGEVEL (O)

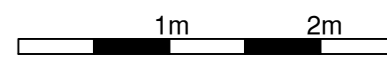

**VERHAEGHE & FLAMANG**

ARCHITECTEN

BERTEN PILSTRAAT 28 8980 ZONNEBEKE TEL 057 20 86 94  
 INFO@VERHAEGHE-FLAMANG.BE WWW.VERHAEGHE-FLAMANG.BE


**BOUWEN VAN 6 EENGEZINSWONINGEN NA SLOPEN BESTAANDE BEBOUWING**

Ypermanstraat 26 - 8900 Ieper  
 BRICKS AND STONES BVBA


GEVELS


SCHAAL 1/50

BA\_WONINGEN\_G\_N\_03\_ACHTERGEVEL

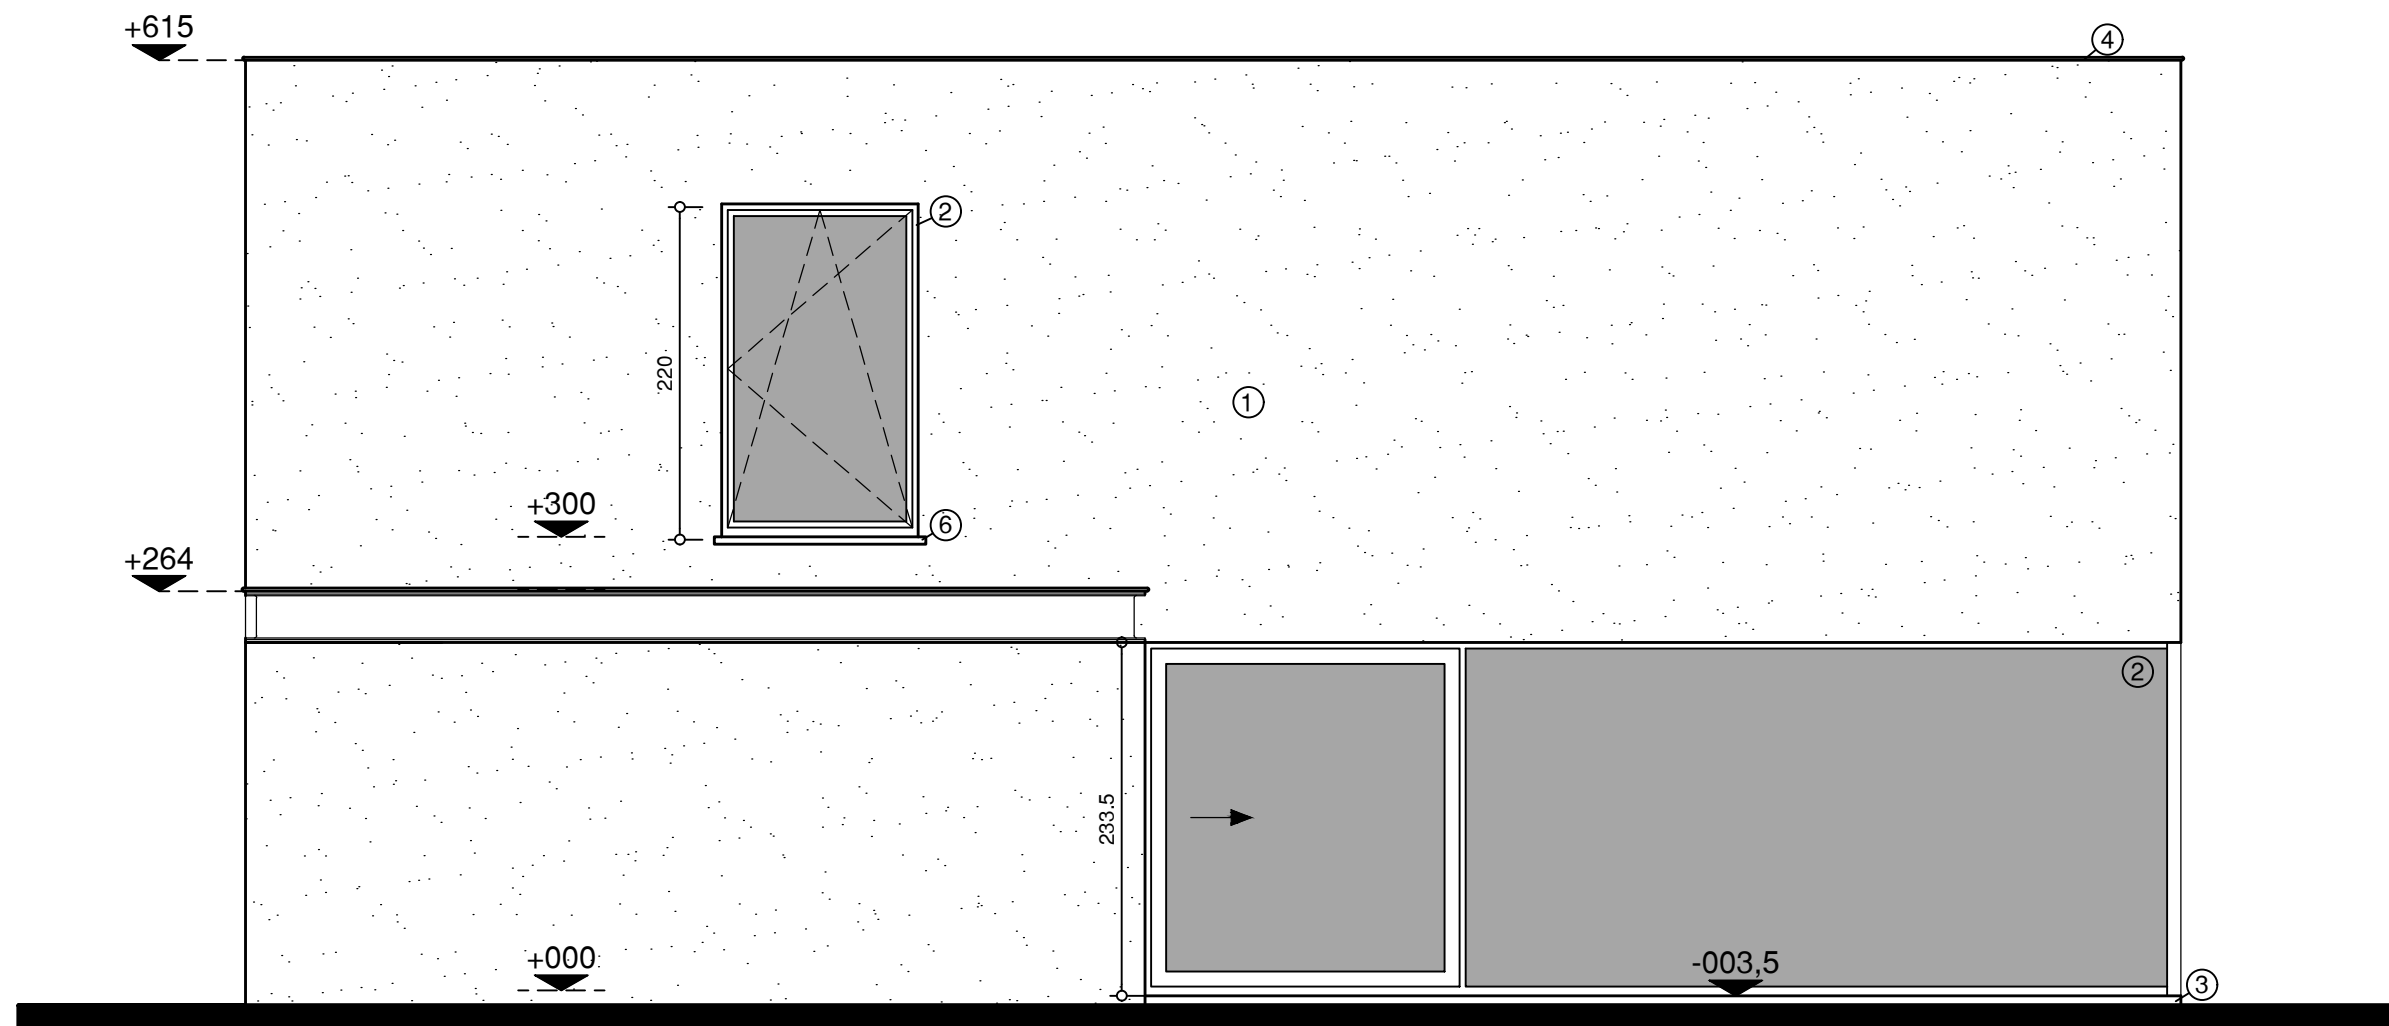



RECHTER ZIJGEVEL (Z)

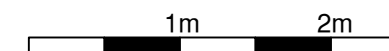

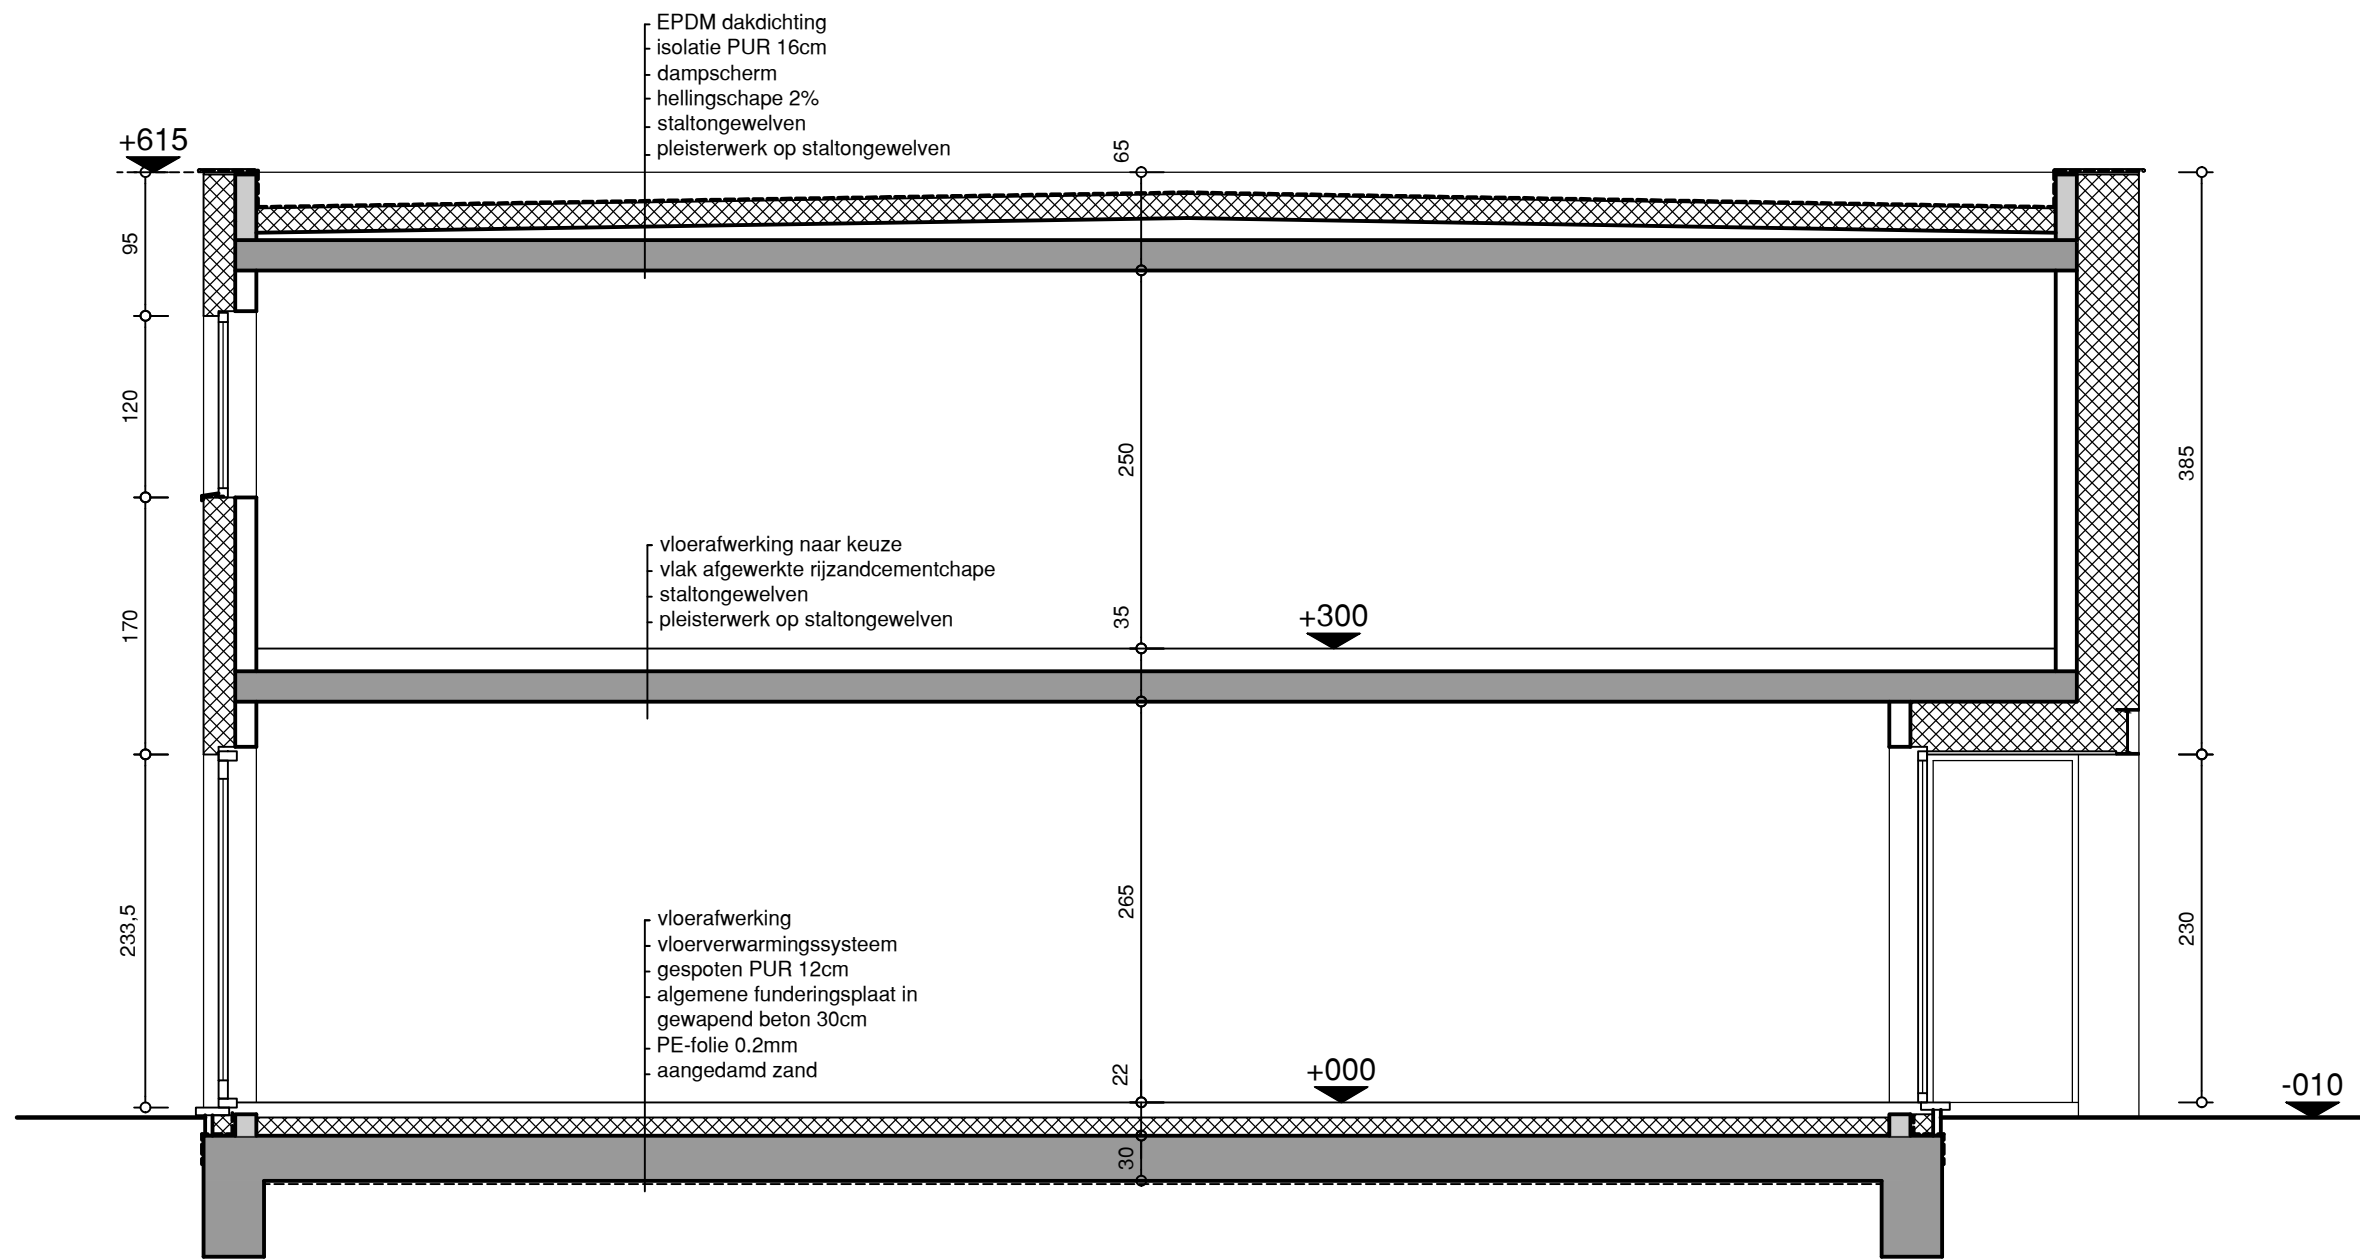



DOORSNEDE AA'

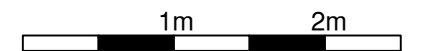

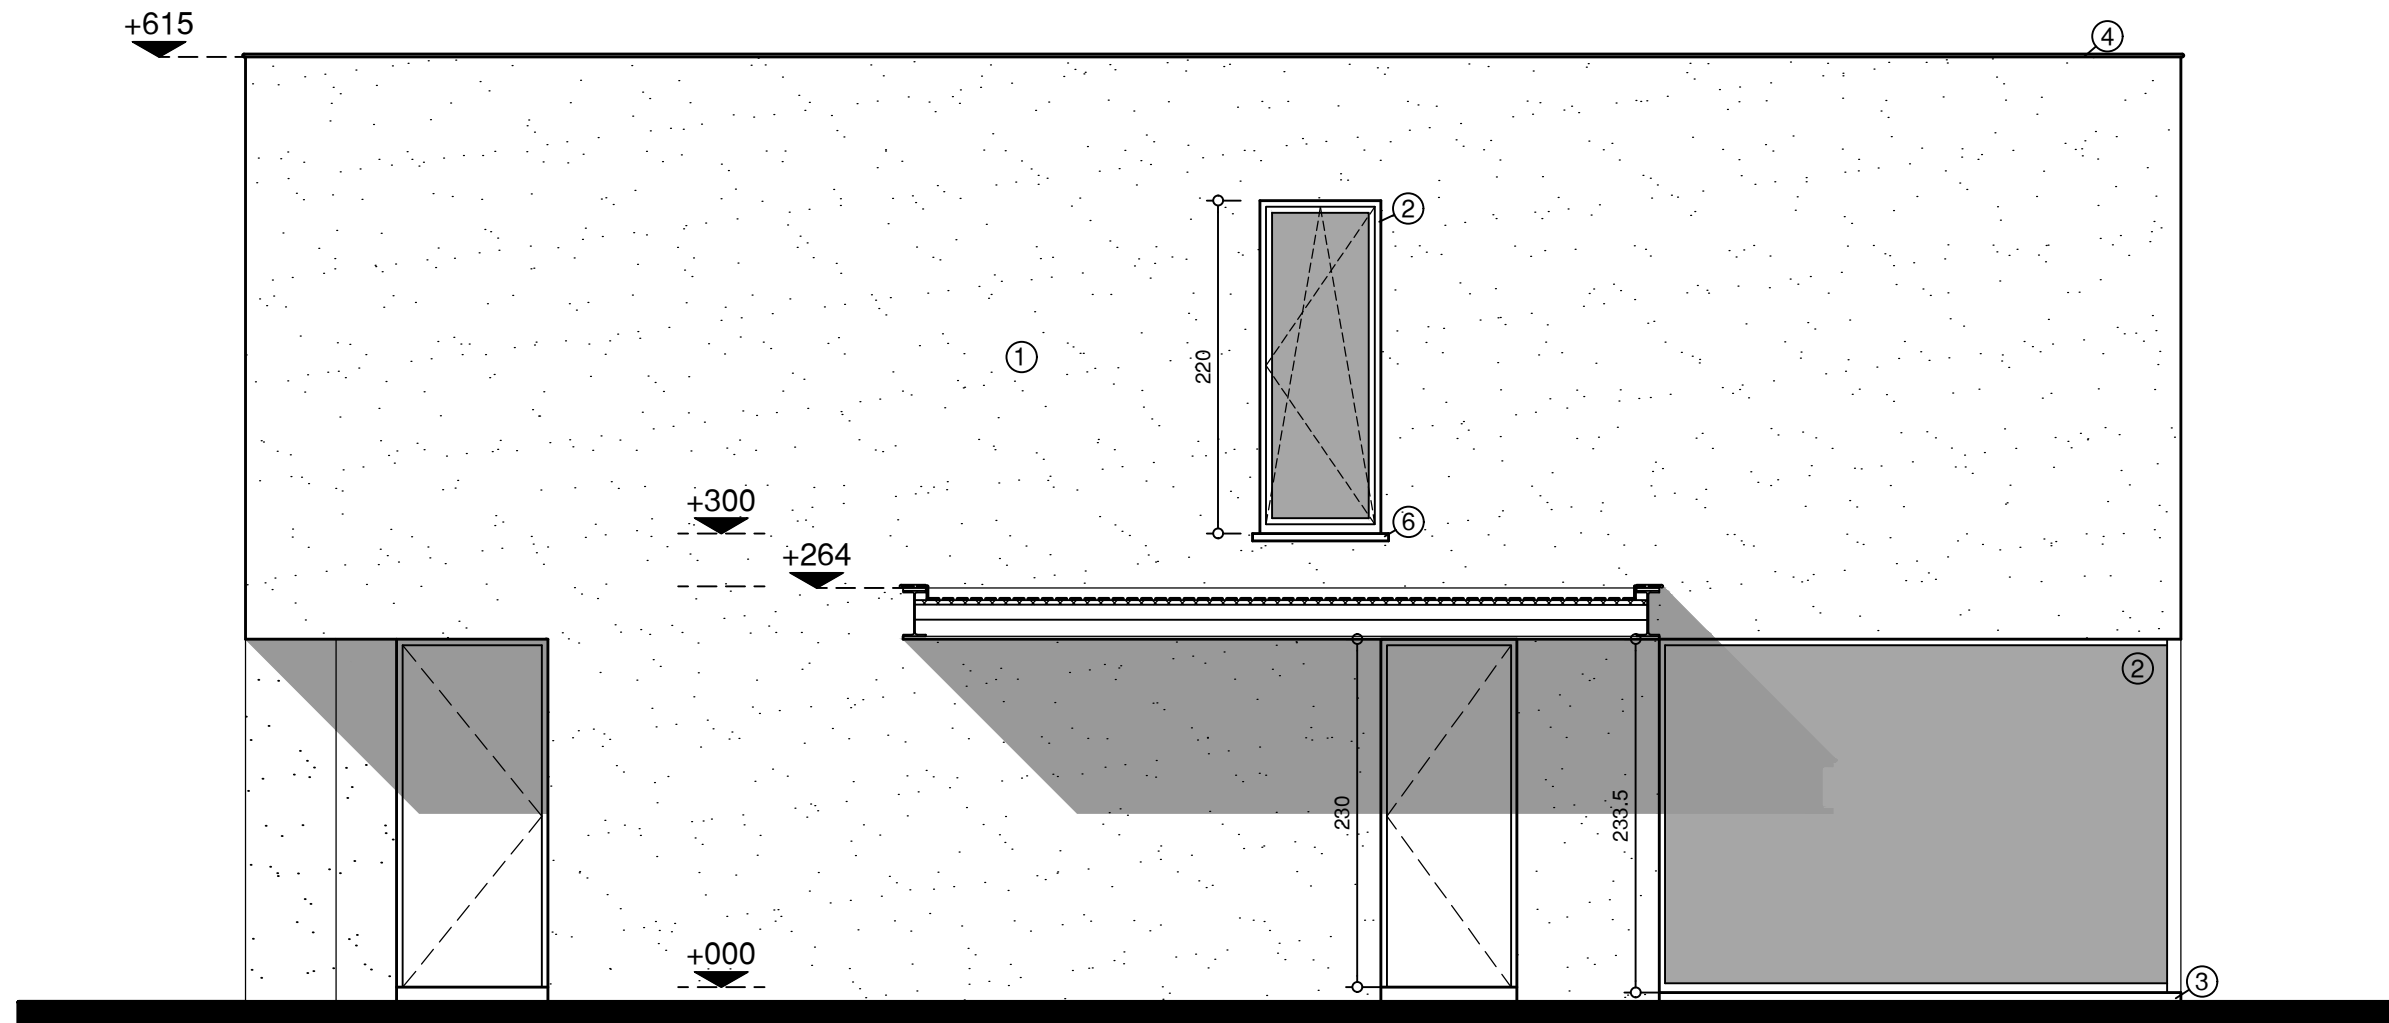



DOORSNEDE BB'

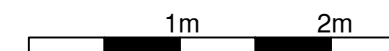

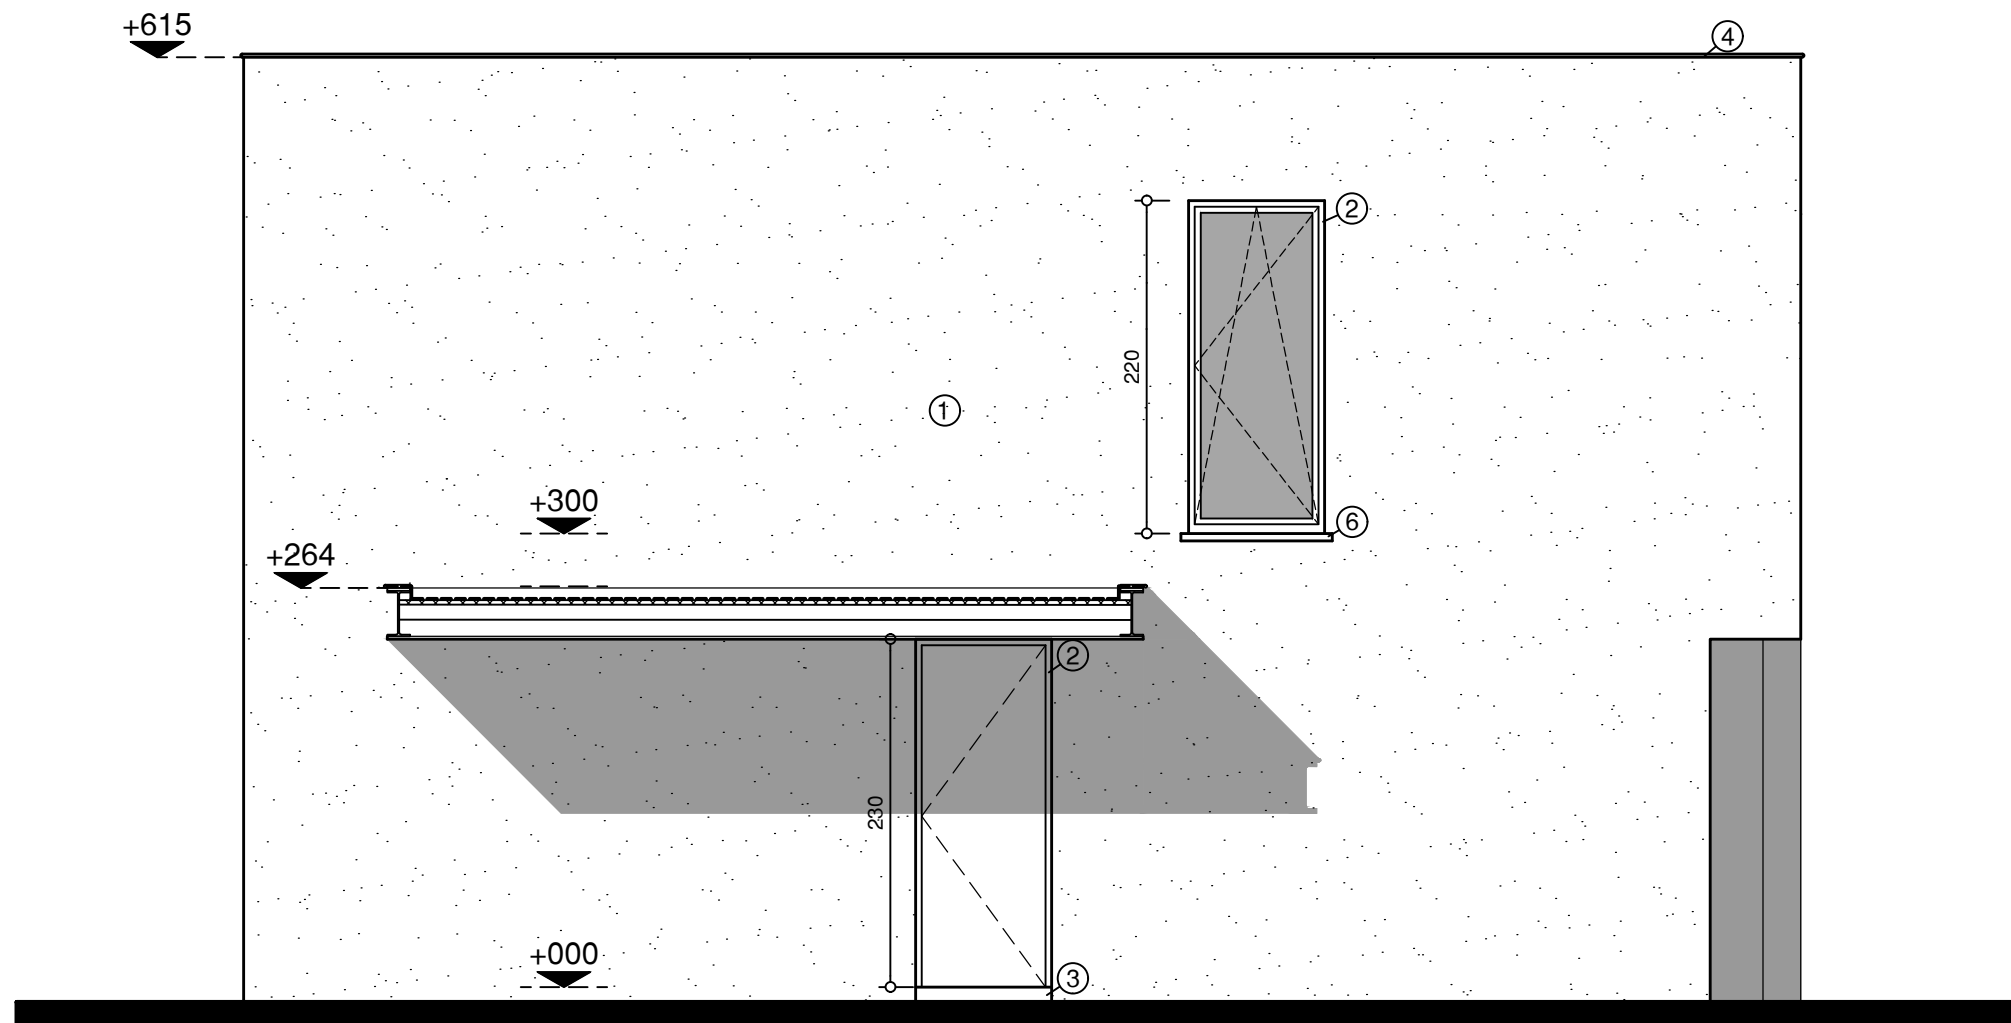



DOORSNEDE CC'

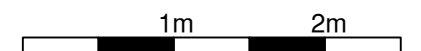

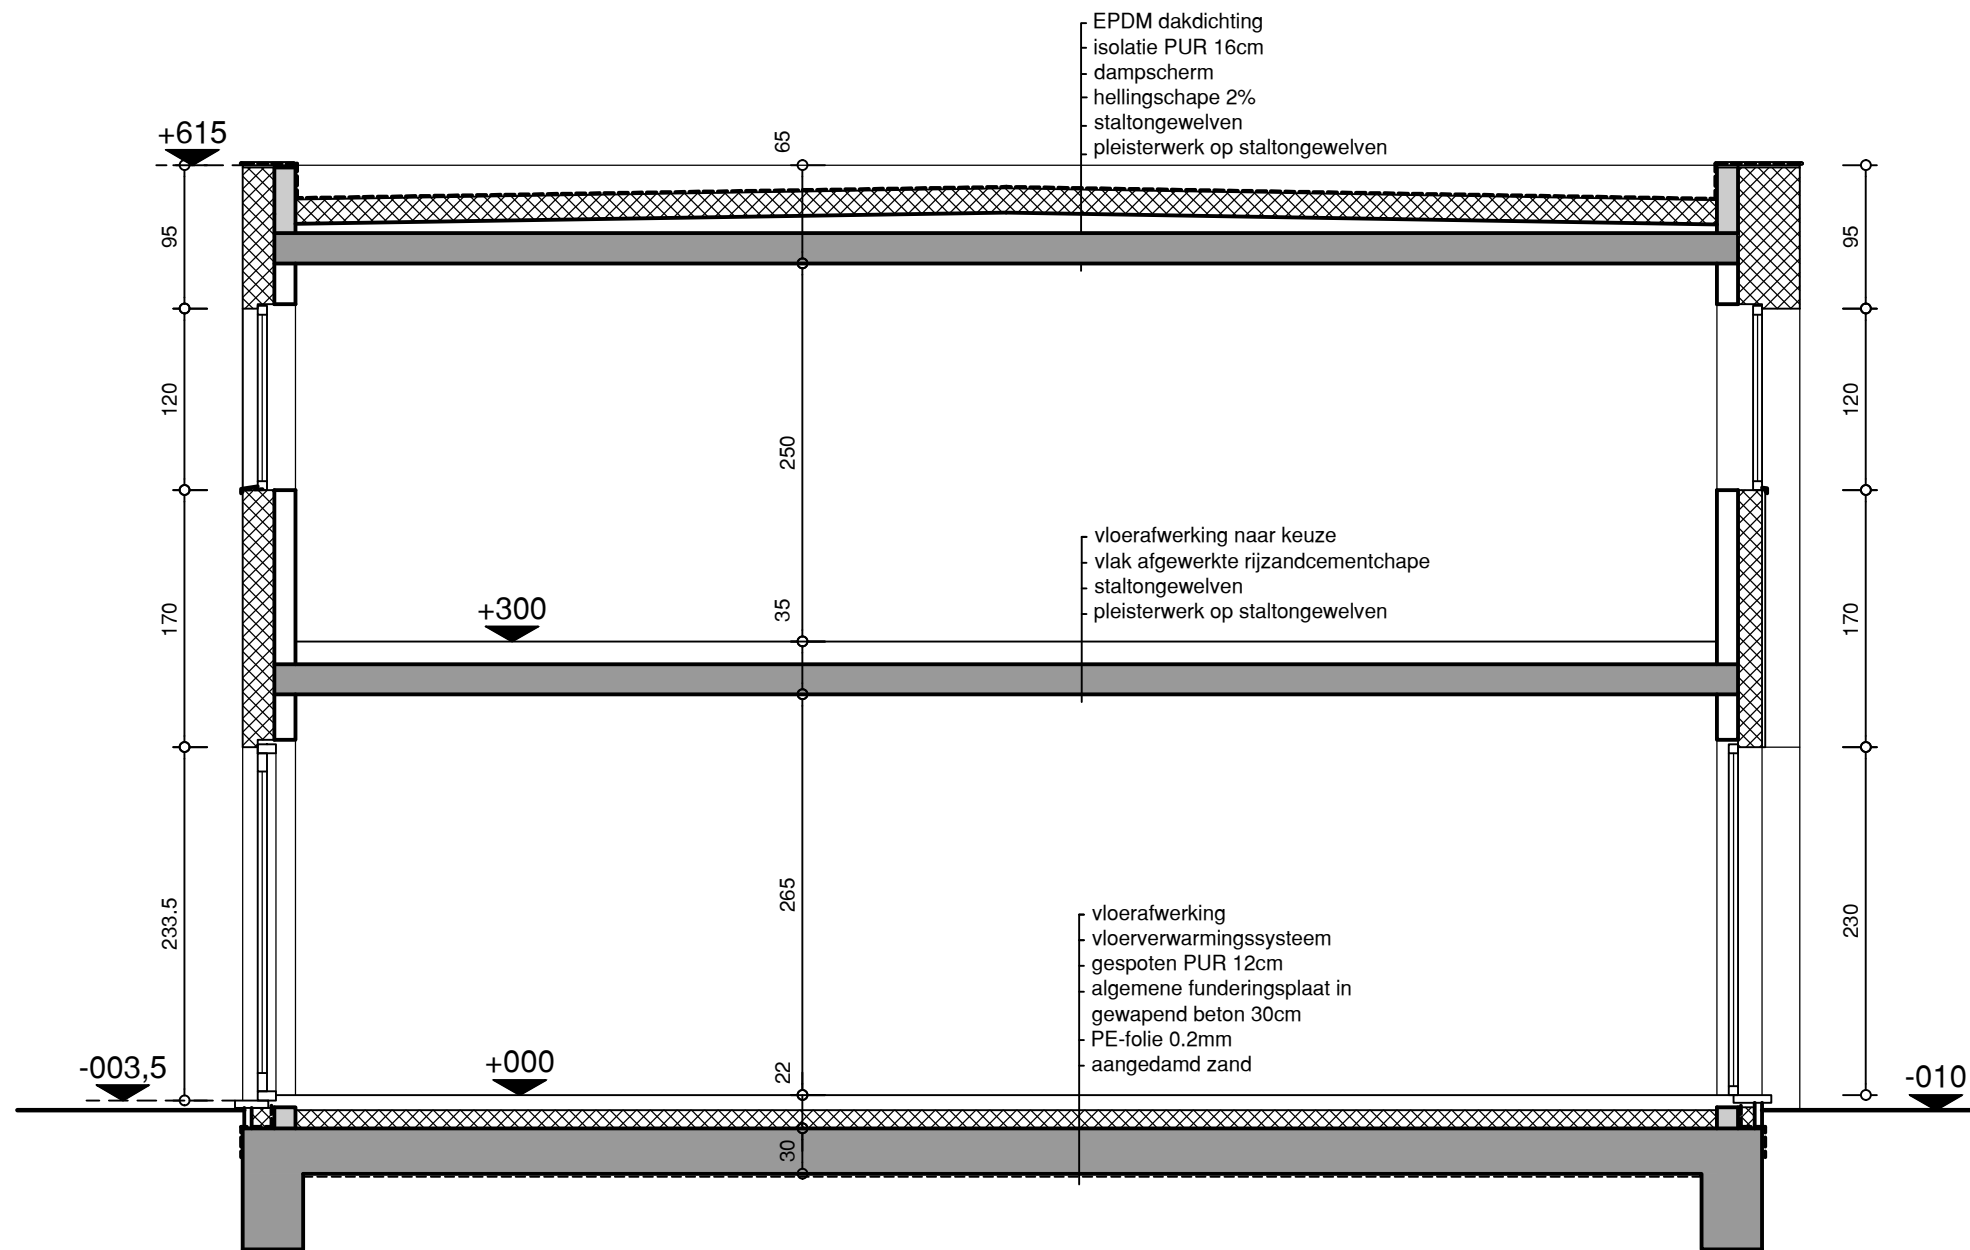


DOORSNEDE DD'

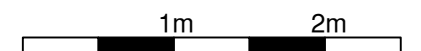


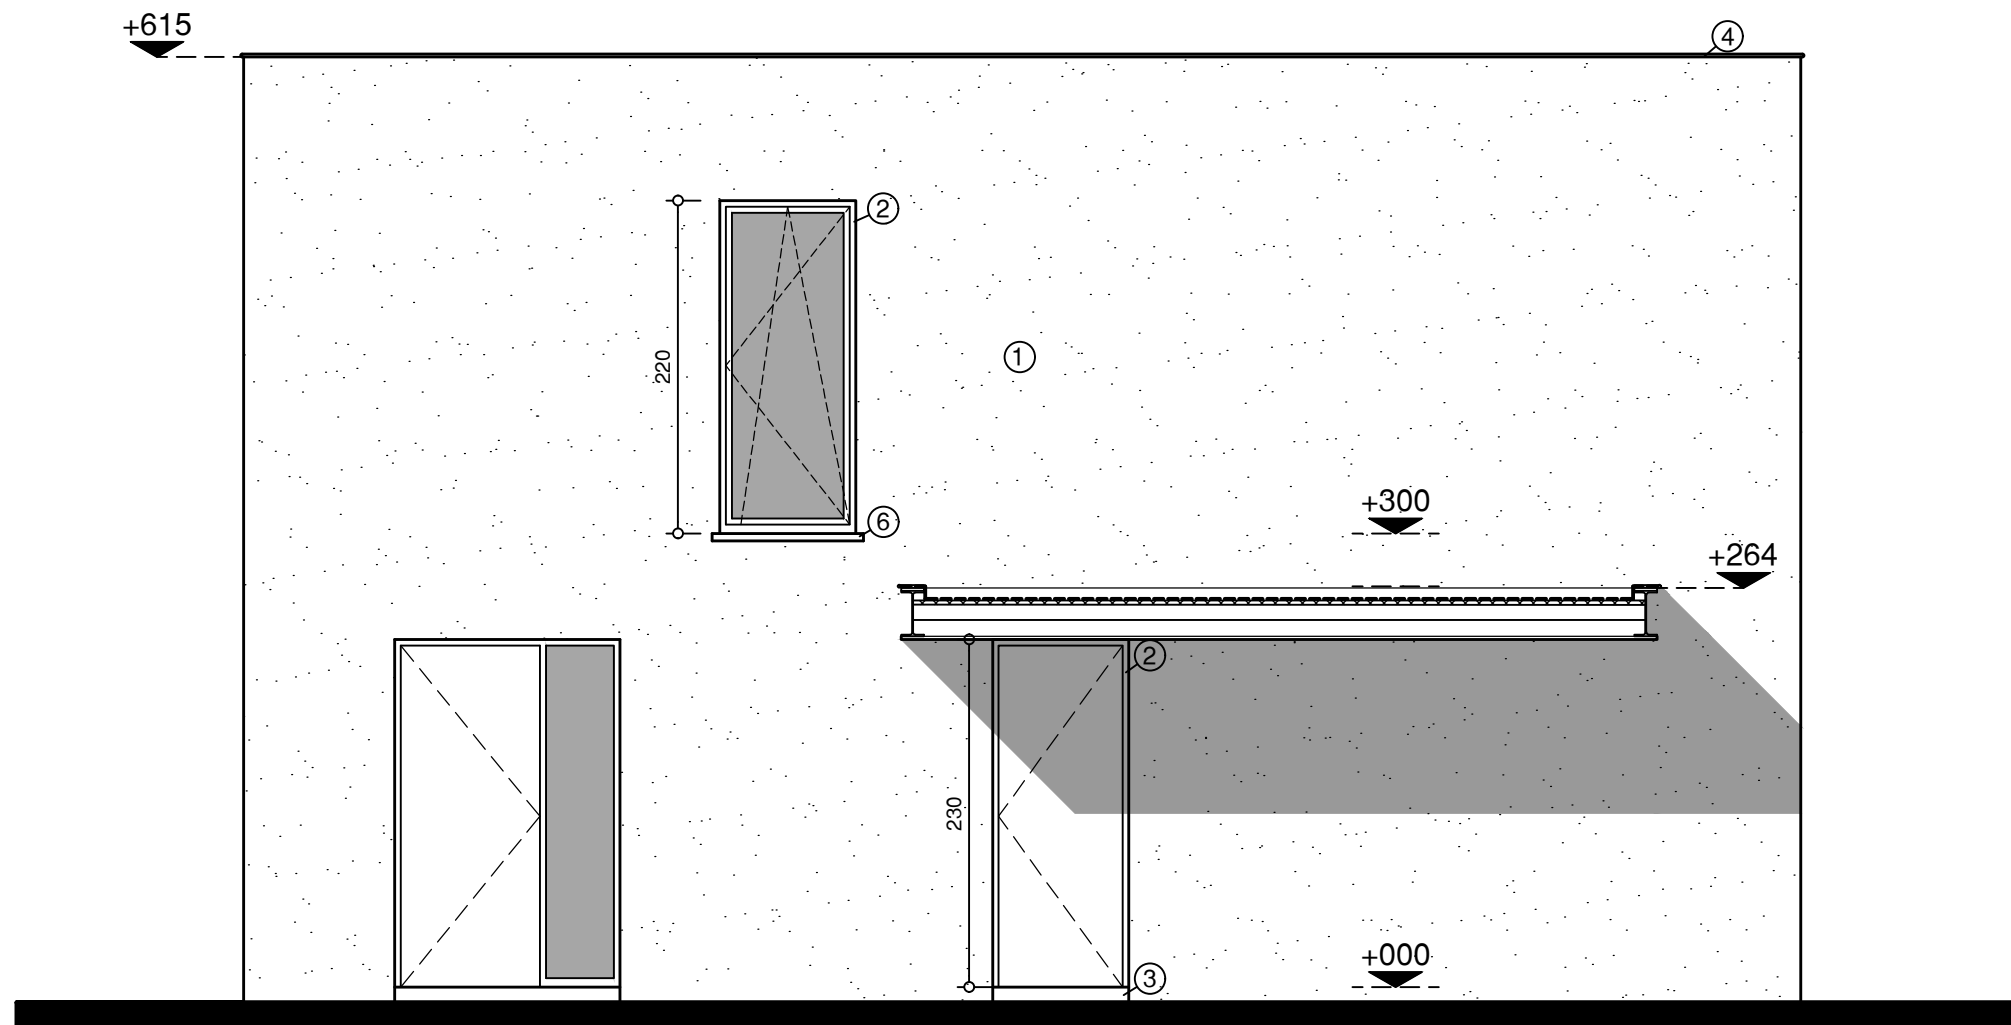

DOORSNEDE EE'

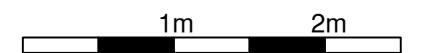



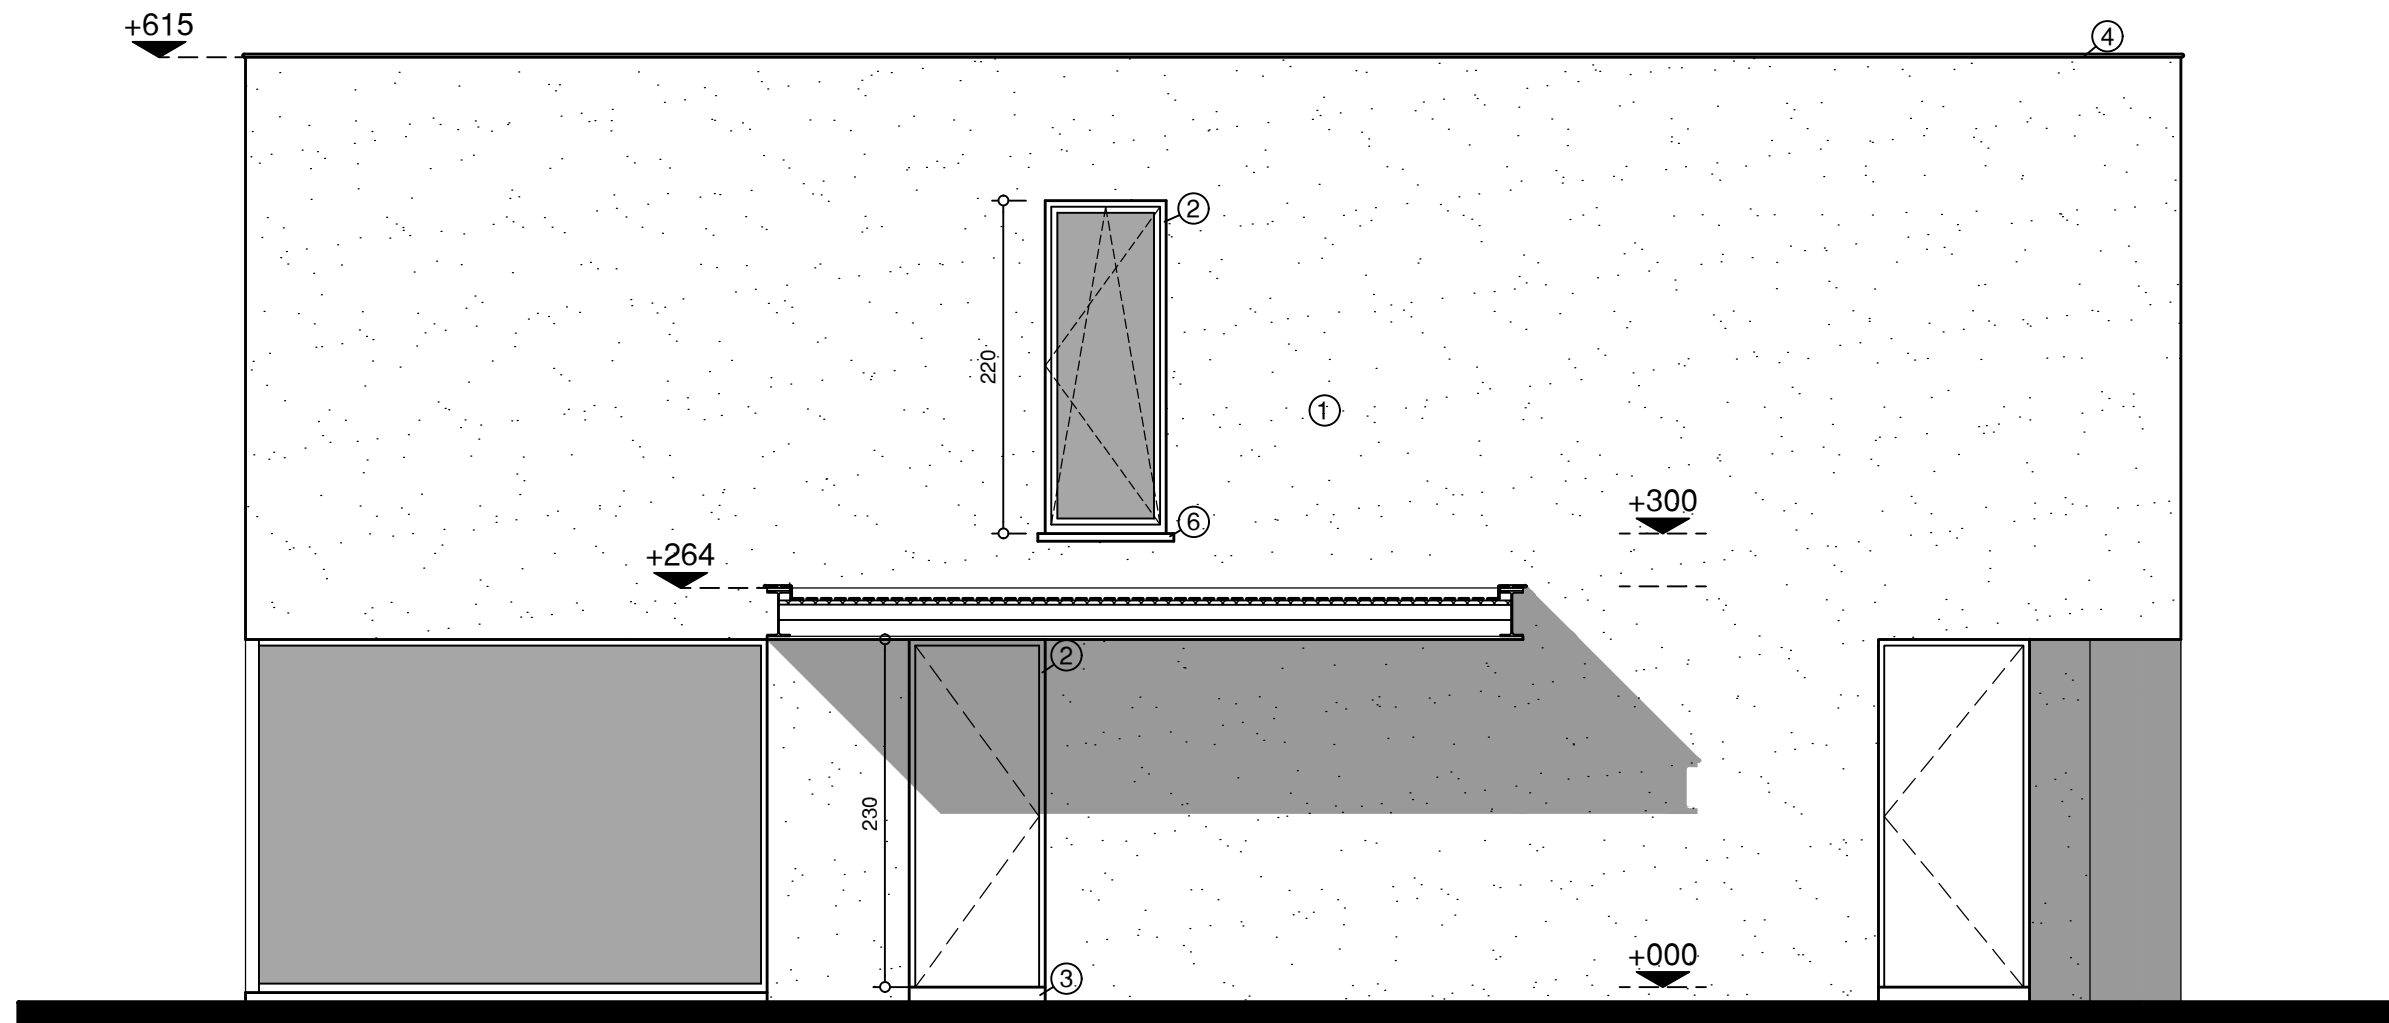

DOORSNEDE FF'

