



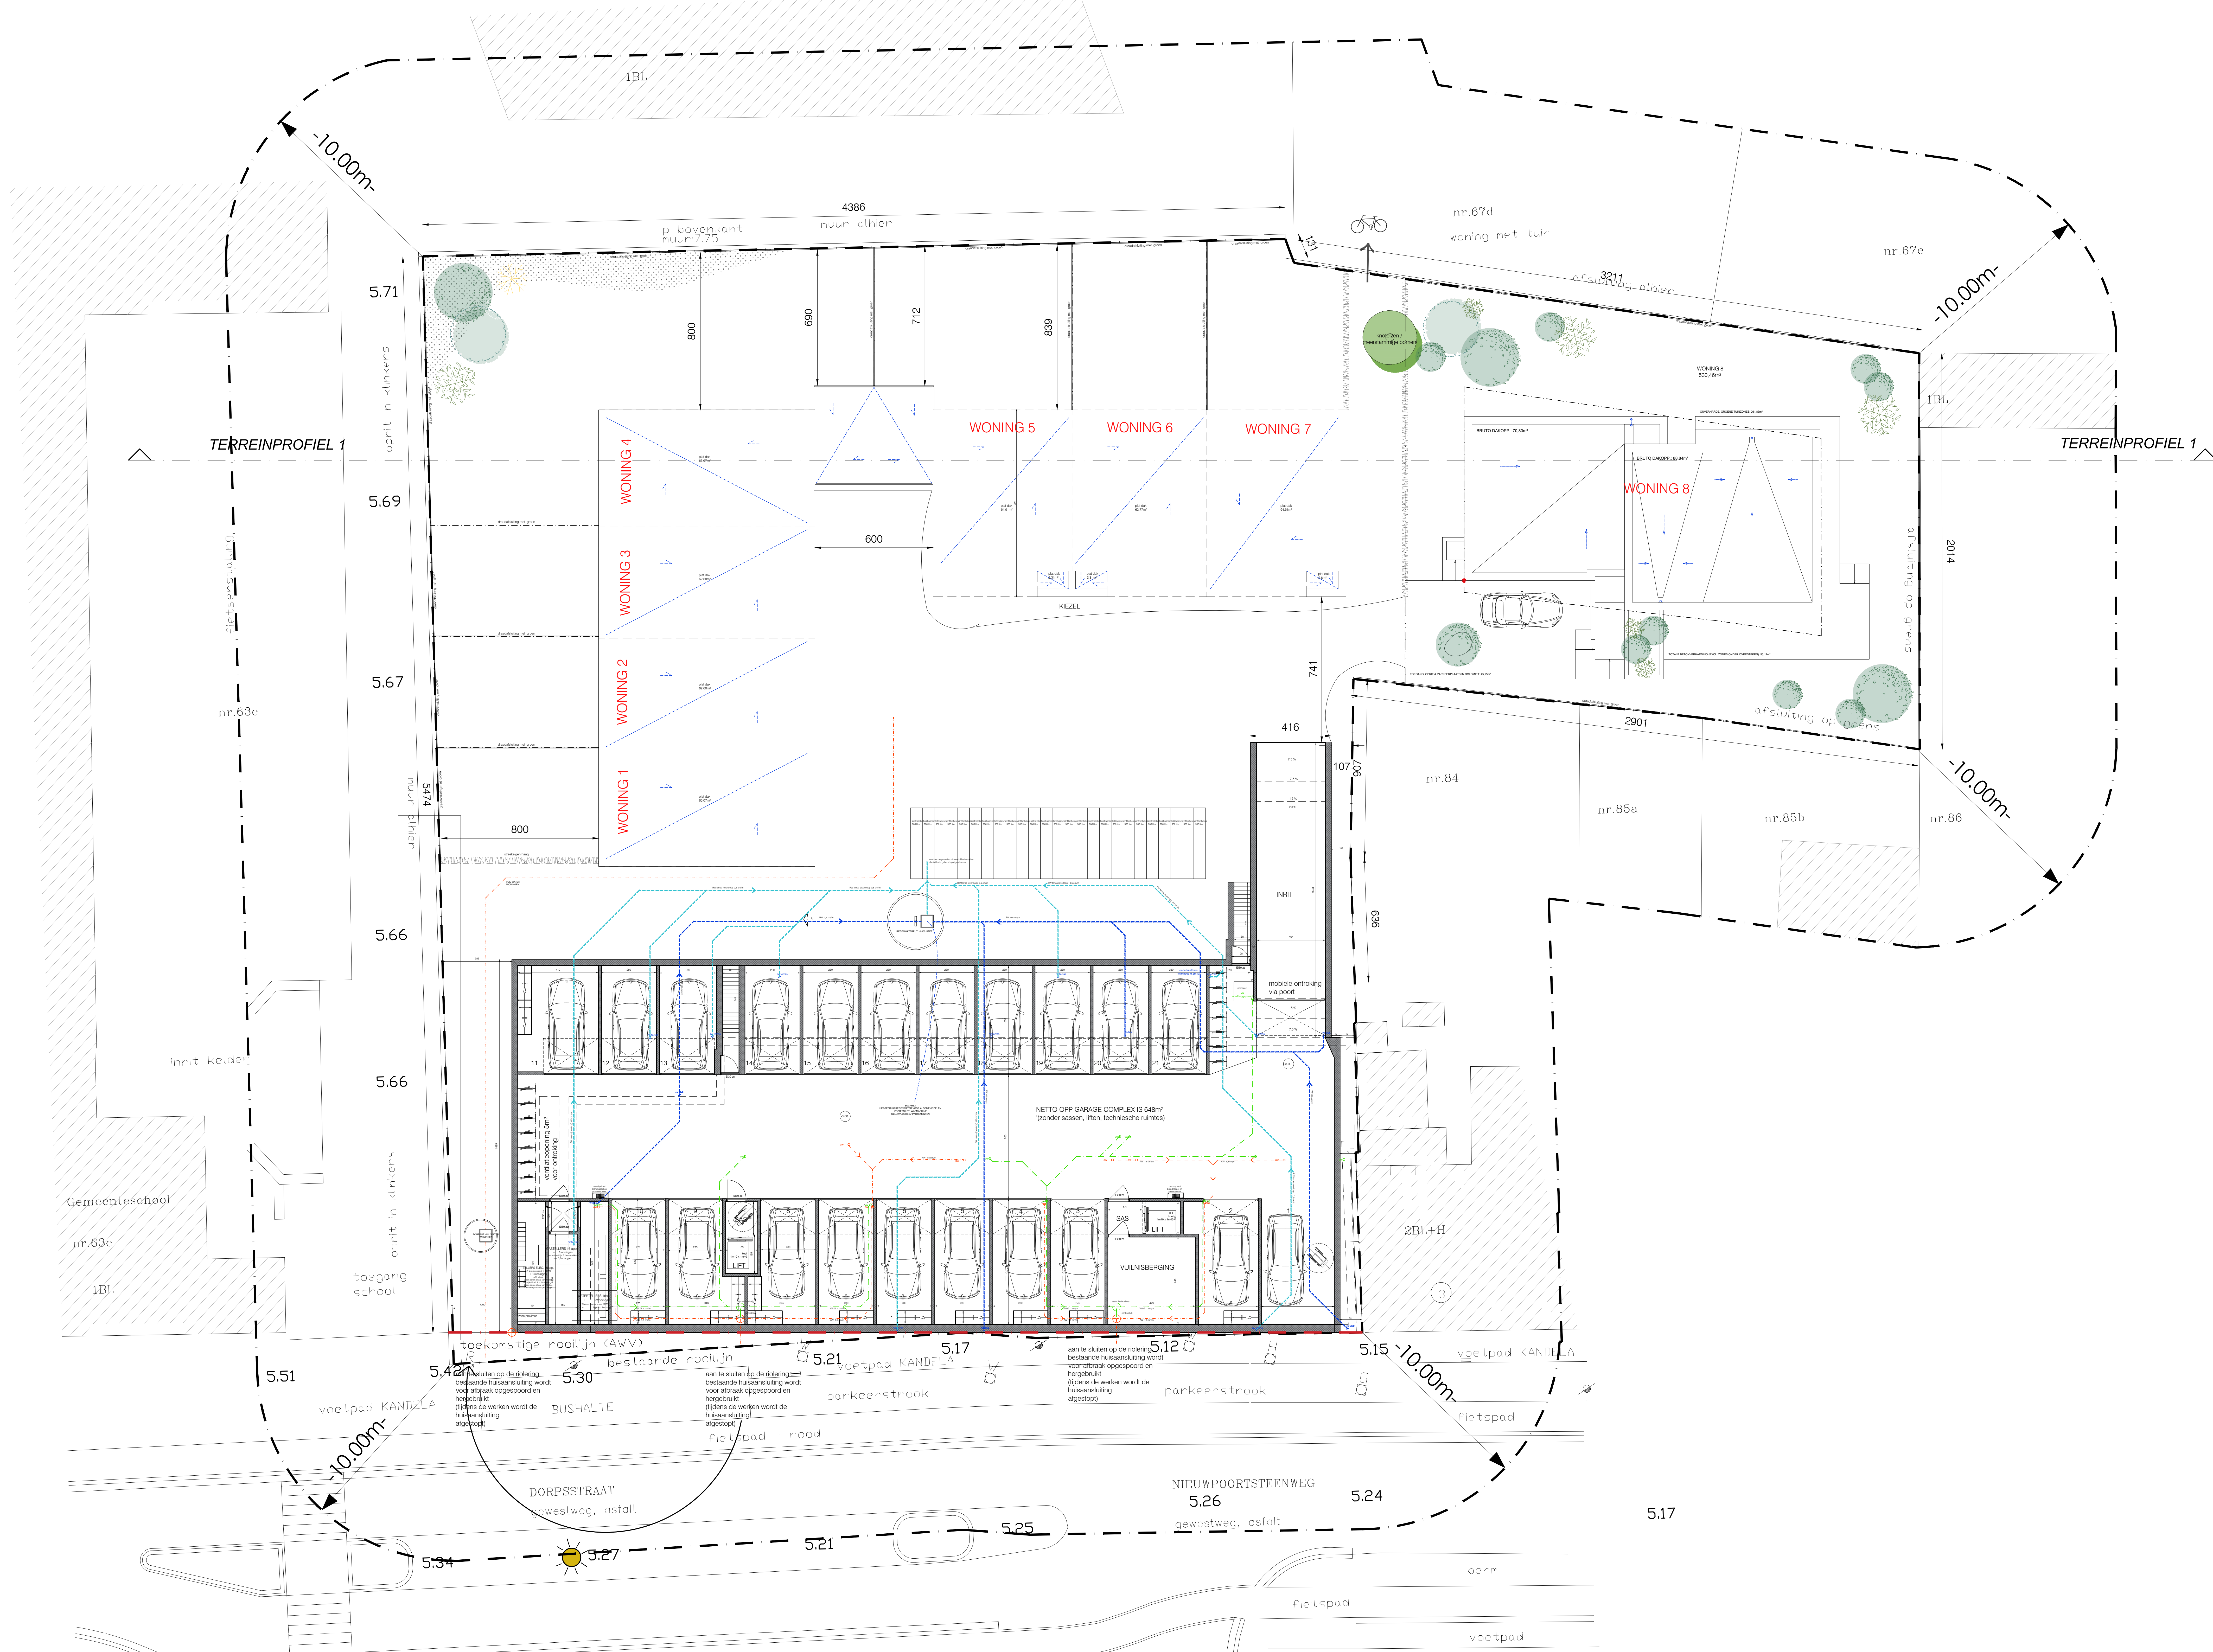

ORIENTATIE

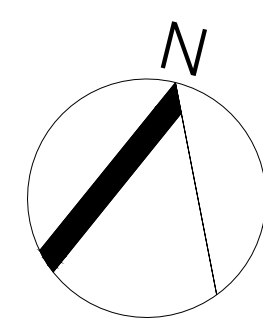

NORMERING EPB

EPB NORMERING 2020: E-PEIL MAXIMUM E35 en E31 IN COMBINATIE MET HERNIEUWBARE ENERGIE (L-WAARDEN (W/m²K)) FINER DAN:

- [illegible]

OPMERKINGEN

1. ALLE STAATSLIJDSBEPERENINGEN WORDEN UITGEVOERD DOOR EEN ERKENNEN INGENIEUR. INGENIEURSPLANNEN HEBBEN ALLE TULDE VOORPRAAG OP ARCHITECTUURPLANNEN.

2. ALLE AFMETINGEN WORDEN TER PLAATSE GECONTROLEERD DOOR DE UITVOERENDE AANNEEMERS.

3. ROCKMELERS TE VOORZIJN CONFORM BELGISCHE NORM NBN EN 14654. DE READEREN OP ROCKONTWIKKELINGEN BIJ BRAND DOOR HET PRODUCEREN VAN EEN SCERP GELUIDSIGNAAL EN DE NIET VAN HET SPECIFIEKE TYPE ZUL.

4. RIOLERING DIE WERD INGETEGEN OP PLAN IS LOUWER SCHEMATISCH EN DIENST DOOR DE AANNEEMER TE WORDEN GECONTROLEERD EN GEMEDIONEERD.

5. BIJ ABRASIEWERKEN DIENST DE STAATLIJKE TEN ALLE TULDE DOOR DE AANNEEMER TE WORDEN GEWAARBOEGD.

BOUWEN VAN EEN 1 MEERGEZINSWONING
EN 8 EENGEZINSWONIGEN NA AFBRAAK VAN D
BESTAANDE BEBOUWING

ARCHITECT A1 PLANNING ARCHITECTS

BOUWHEER
BY YPSILON CONSTRUCT
WATERGANGSTRAAT 6
8420 DE HAAN

Koksijde, 5e Afd. Sec.B nr.81a, 82a en 83

DOSSIER

PLANNUMMER BA INPLANTING NIEUW

PLANNEN NIEUWE INPLANTING | SCHAAL 1:100

21

A1 PLANNING ARCHITECTEN
J. PLATEAUSTRAAT 3, 8400 OOSTENDE
VLASGAARDSTRAAT 52, 9000 GENT
WWW.A1PLANNING.BE
INFO@A1PLANNING.BE
0032 (0)59 32 25 90

