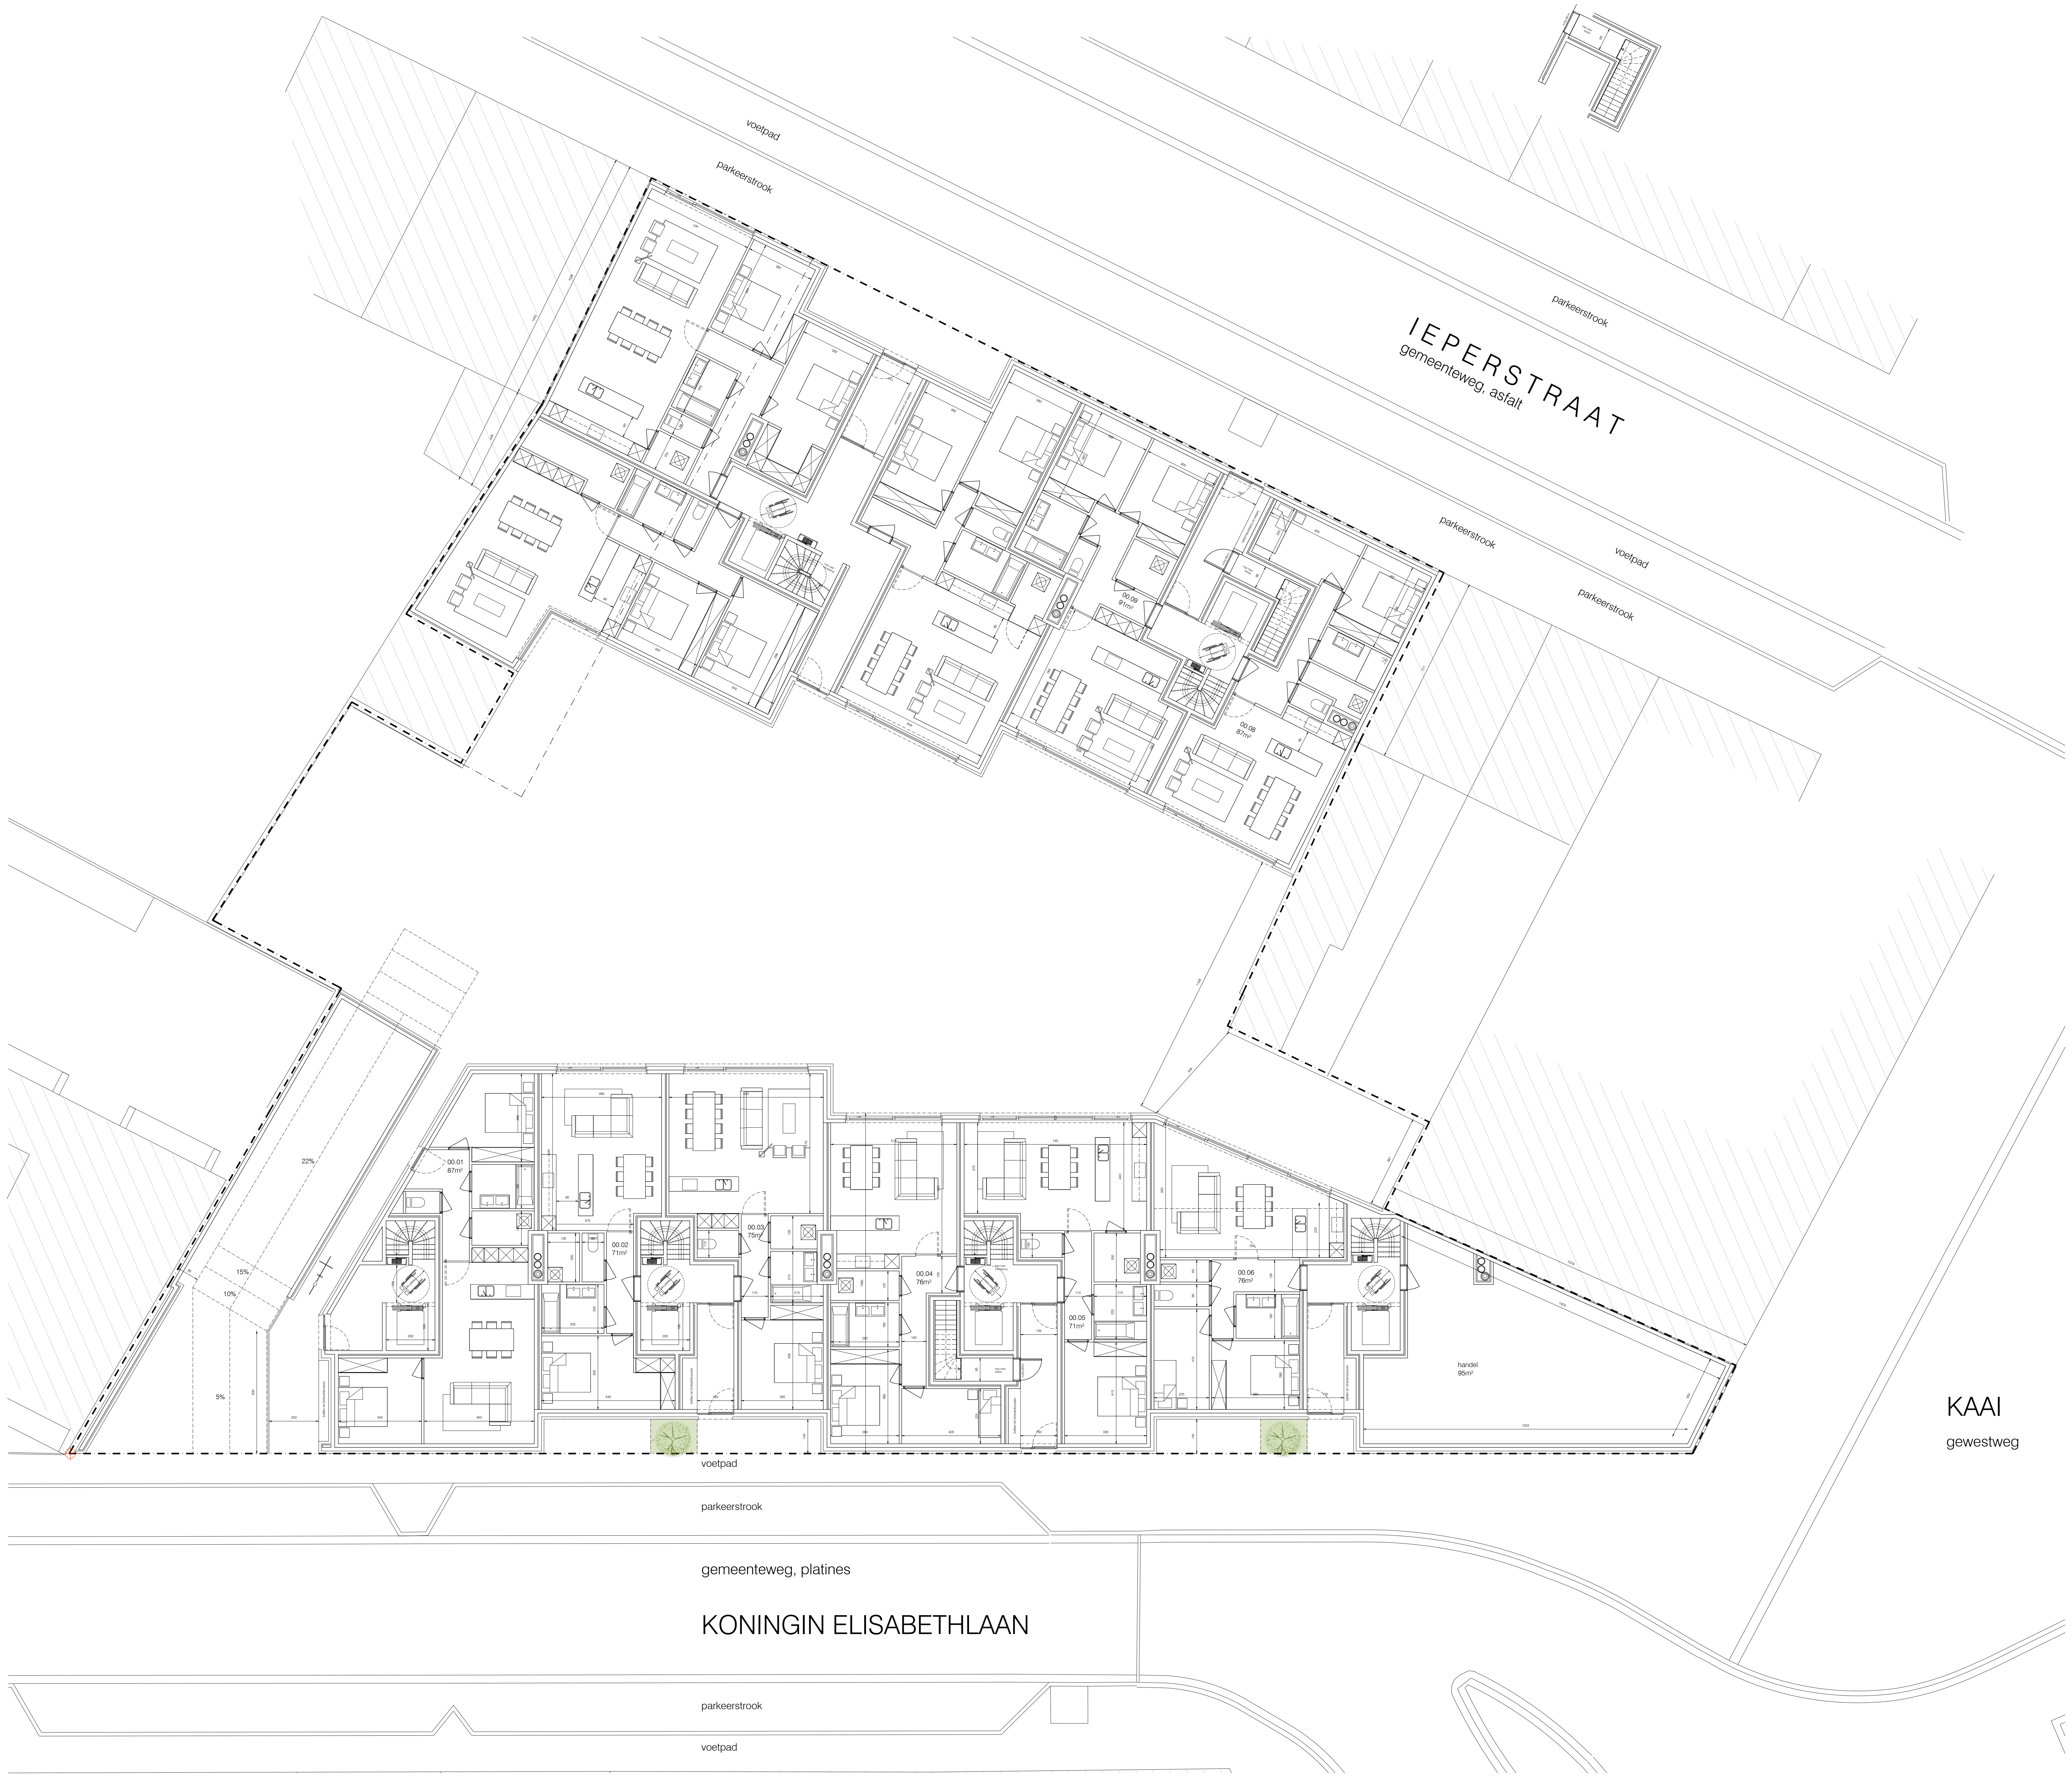

LEGENDE

NORMERING EPB

EPB NORMERING 2018. E-PEIL MAXIMUM E40 IN COMBINATIE MET HERNIEUWBARE ENERGIE. U-WAARDEN [W/m²K] KLEINER DAN:

1.	SCHEIDINGSCONSTRUCTIES BESCHERMD VOLUME	
1.1	transparante scheidingsconstructies m.u.v. deuren, poorten, glasbouwstenen (Ug,max = 1,1)	1.5
1.2	opake scheidingsconstructies:	
•	daken en plafonds	0.24
•	muren niet in contact met de grond	0.24
•	muren in contact met de grond	0.24
•	vert. en hellende scheidingsconstr. in contact met een kelder buiten het beschermd volume	0.24
•	vloeren in contact met buitenomgeving	0.24
•	andere vloeren	0.24
1.3.	deuren en poorten (met inbegrip van kader)	2.0
1.4.	gordijngevels (Ug,max = 1,1)	2.0
1.5.	glasbouwstenen	2.0
1.6.	transparante scheidingsconstructies andere dan glas (Ug,max = 1,4)	2.0
2.	SCHEIDINGSCONSTRUCTIES TUSSEN TWEE BESCHERMDE VOLUMES OP AANGRENZENDE PERCELEN	0.6
3.	OPAKE SCHEIDINGSCONSTRUCTIES BESCHERMDE VOLUME OF PALEND AAN BESCHERMD VOLUME	
3.1.	muren	
•	aparte wooneenheden	0.6
•	tussen wooneenheden en gemeenschappelijke ruimte	0.6
•	tussen wooneenheden en andere bestemmingen	0.6
3.1.	plafonds/vloeren	
•	aparte wooneenheden	1.0
•	tussen wooneenheden en gemeenschappelijke ruimte	1.0
•	tussen wooneenheden en andere bestemmingen	1.0
3.3	tussen industriële en andere bestemmingen	1.0

OPMERKINGEN

1. ALLE STABILITEITSBEREKENINGEN WORDEN UITGEVOERD DOOR EEN ERKEND INGENIEUR. INGENIEURSPLANNEN HEBBEN ALTIJD VOORRANG OP ARCHITECTUURPLANNEN.
2. ALLE AFMETINGEN WORDEN TER PLAATSE GECONTROLEERD DOOR DE UITVOERENDE AANNEMERS.
3. ROOKMELDERS TE VOORZIEN CONFORM BELGISCHE NORM 'NBN EN 14604' DIE REAGEREN OP ROOKONTWIKKELING BIJ BRAND DOOR HET PRODUCEREN VAN EEN SCHERP GELUIDSIGNAAL EN DIE NIET VAN HET IONISCHE TYPE ZIJN.
4. RIOLERING DIE WERD INGETEKEND OP PLAN IS LOUTER SCHEMATISCH EN DIENT DOOR DE AANNEMER TE WORDEN GECONTOLEERD EN GEDIMENSIONEERD.
5. BIJ AFBRAAKWERKEN DIENT DE STABILITEIT TEN ALLE TIJDE DOOR DE AANNEMER TE WORDEN GEWAARBORGD.

BOUWEN VAN EEN MEERGEZINSWONING NA AFBRAAK VAN DE BESTAANDE BEBOUWING

ARCHITECT	A1 PLANNING ARCHITECTEN
BOUWHEER	ION BVBA
	VREDESSTRAAT 534 | 8790 WAREGEM
	CONTACTPERSOON | WOUTER VANTORNHOUT
BOUWPLAATS	KONINGIN ELISABETHLAAN - IEPERSTRAAT 10-12 | 8620 NIEUWPOORT
	NIEUWPOORT STAD? 1STE AFD. SEC.B NR.11G EN 13F
DOSSIER	448
PLANNUMMER	VO 02/06 GELIJKVLOERS
DATUM	INDEX L_02/03/2020
PLANNEN	GRONDPLANNEN | SCHAAL 1:100

A1 PLANNING ARCHITECTEN

J. PLATEAUSTRAAT 3, 8400 OOSTENDE
VLASGAARDSTRAAT 52, 9000 GENT

WWW.A1PLANNING.BE
INFO@A1PLANNING.BE
0032 (0)59 32 25 90