


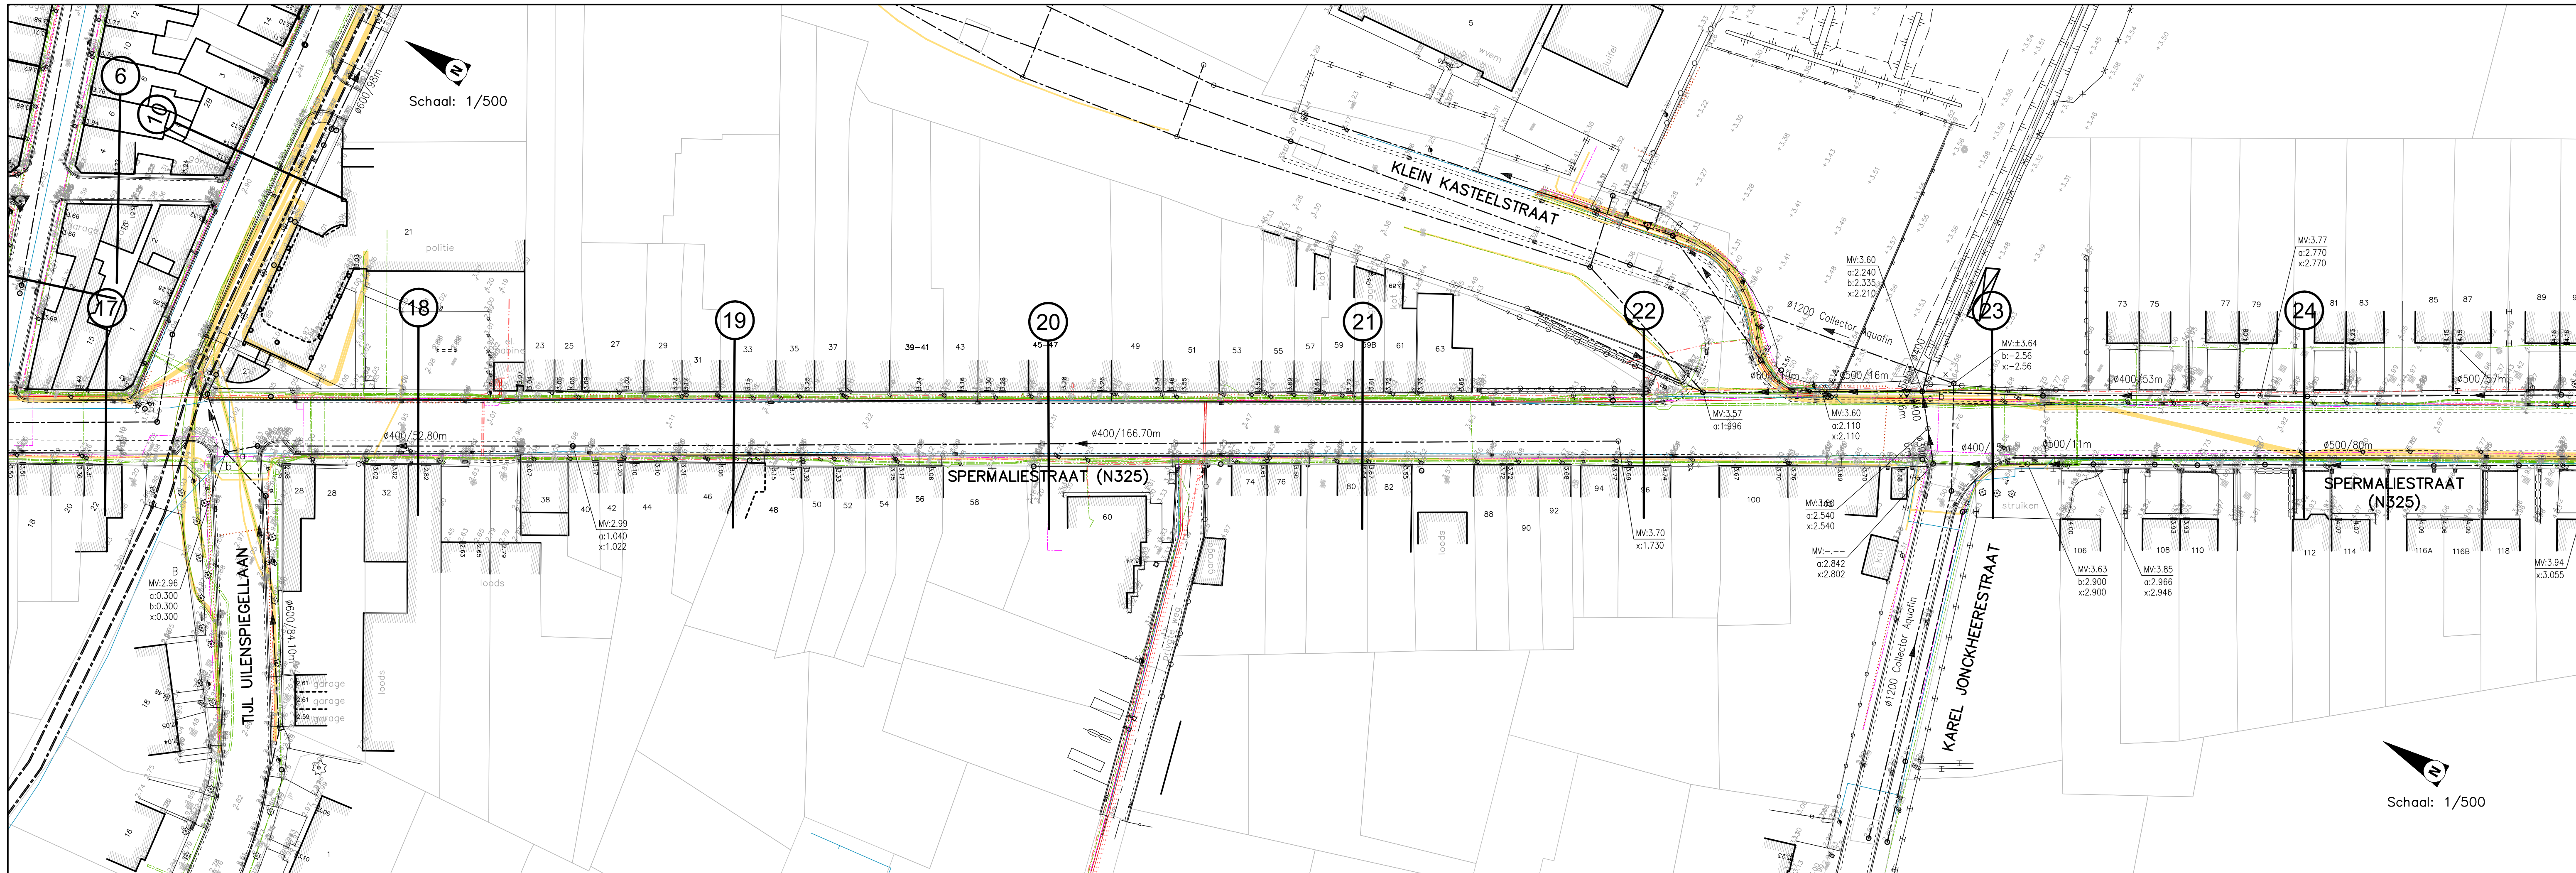

LEIDINGEN OPENBAAR NUT KLIP

- | | | | |
|-----|-------------------------------------|-----|--|
| --- | AWV kabel elektr. verkeerslichten | --- | Fluvius kabel elektr. Openbare verlichting |
| --- | AWV mantelbuis | --- | Fluvius Gasleiding Buiten Dienst |
| --- | AWV kabel telecommunicatie | --- | Fluvius Gasleiding Lage druk |
| --- | Elia kabel elektriciteit | --- | Fluvius mantelbuis |
| --- | Elia mantelbuis | --- | Fluvius kabel telecommunicatie |
| --- | Elia kabel telecommunicatie | --- | Level 3 Communications mantelbuis |
| --- | Eurofiber kabel glasvezel | --- | Proximus mantelbuis |
| --- | Fluvius kabel elektr. Buiten Dienst | --- | Proximus kabel telecommunicatie |
| --- | Fluvius kabel elektr. Hoogspanning | --- | Telenet mantelbuis |
| --- | Fluvius kabel elektr. Laagspanning | --- | TMVW toevoer waterleiding |



Vlaanderen
is wegen en verkeer

VLAAMSE OVERHEID
AGENTSCHAP WEGEN EN VERKEER
Wegen en Verkeer West-Vlaanderen
VAC Jacob van Maerlant
Koning Albert I - laan 1/2 bus 82, 8200 Brugge
Tel. 050 24 80 00
e-mail: wegen.westvlaanderen@mow.vlaanderen.be

Studiebureau:



Gistelsteenweg 112 - 8490 Jabbeke
Tel: 050/30.00.30 - Fax: 050/38.96.91
email: info@studiebureau-lobelle.be
website: www.studiebureau-lobelle.be

Projectnummer (ww2020) xxx Dossiernummer xxx Besteknummer xxx

plotbestand 1m3d8j

Cad-bestand WW2020 - Grondplannen.dwg

Dossiergegevens Extern:

Gezien om gevoegd te worden bij de beslissing van heden:
VOOR DE GEMEENTERAAD

Jurgen VERGAUWE De algemeen Directeur Jean-Marie DEDECKER De Burgemeester

Nagezien door de verantwoordelijke ingenieur, Brugge,

ir. Goele VANSEVENANT

Gezien en goedgekeurd door de dir. ir. investeringen, Brugge,

ir. Humberto VAN NUNEN

Nummer van het plan

1M3D8J

entiteitscode prefix volgnummer fase index

Datum opmaak: 13/03/2020

Aangebrachte wijzigingen


ind.	Wijziging	Datum
01	Opmaak GIP ID dossier	13/03/20
02	Opmaak Ontwerpdossier	08/04/20

N325
Middelkerke

Heraanleg Spermaliestraat N325
vanaf Driewegen tot centrum Middelkerke
+ heraanleg Loviestraat

BESTAANDE TOESTAND - DEELPLAN 2/5

Afmetingen plan 1.260 x 0.297 = 0,37m ²	Schaal 1 / 500	Kilometerpunten van ... tot ...
---	-------------------	------------------------------------

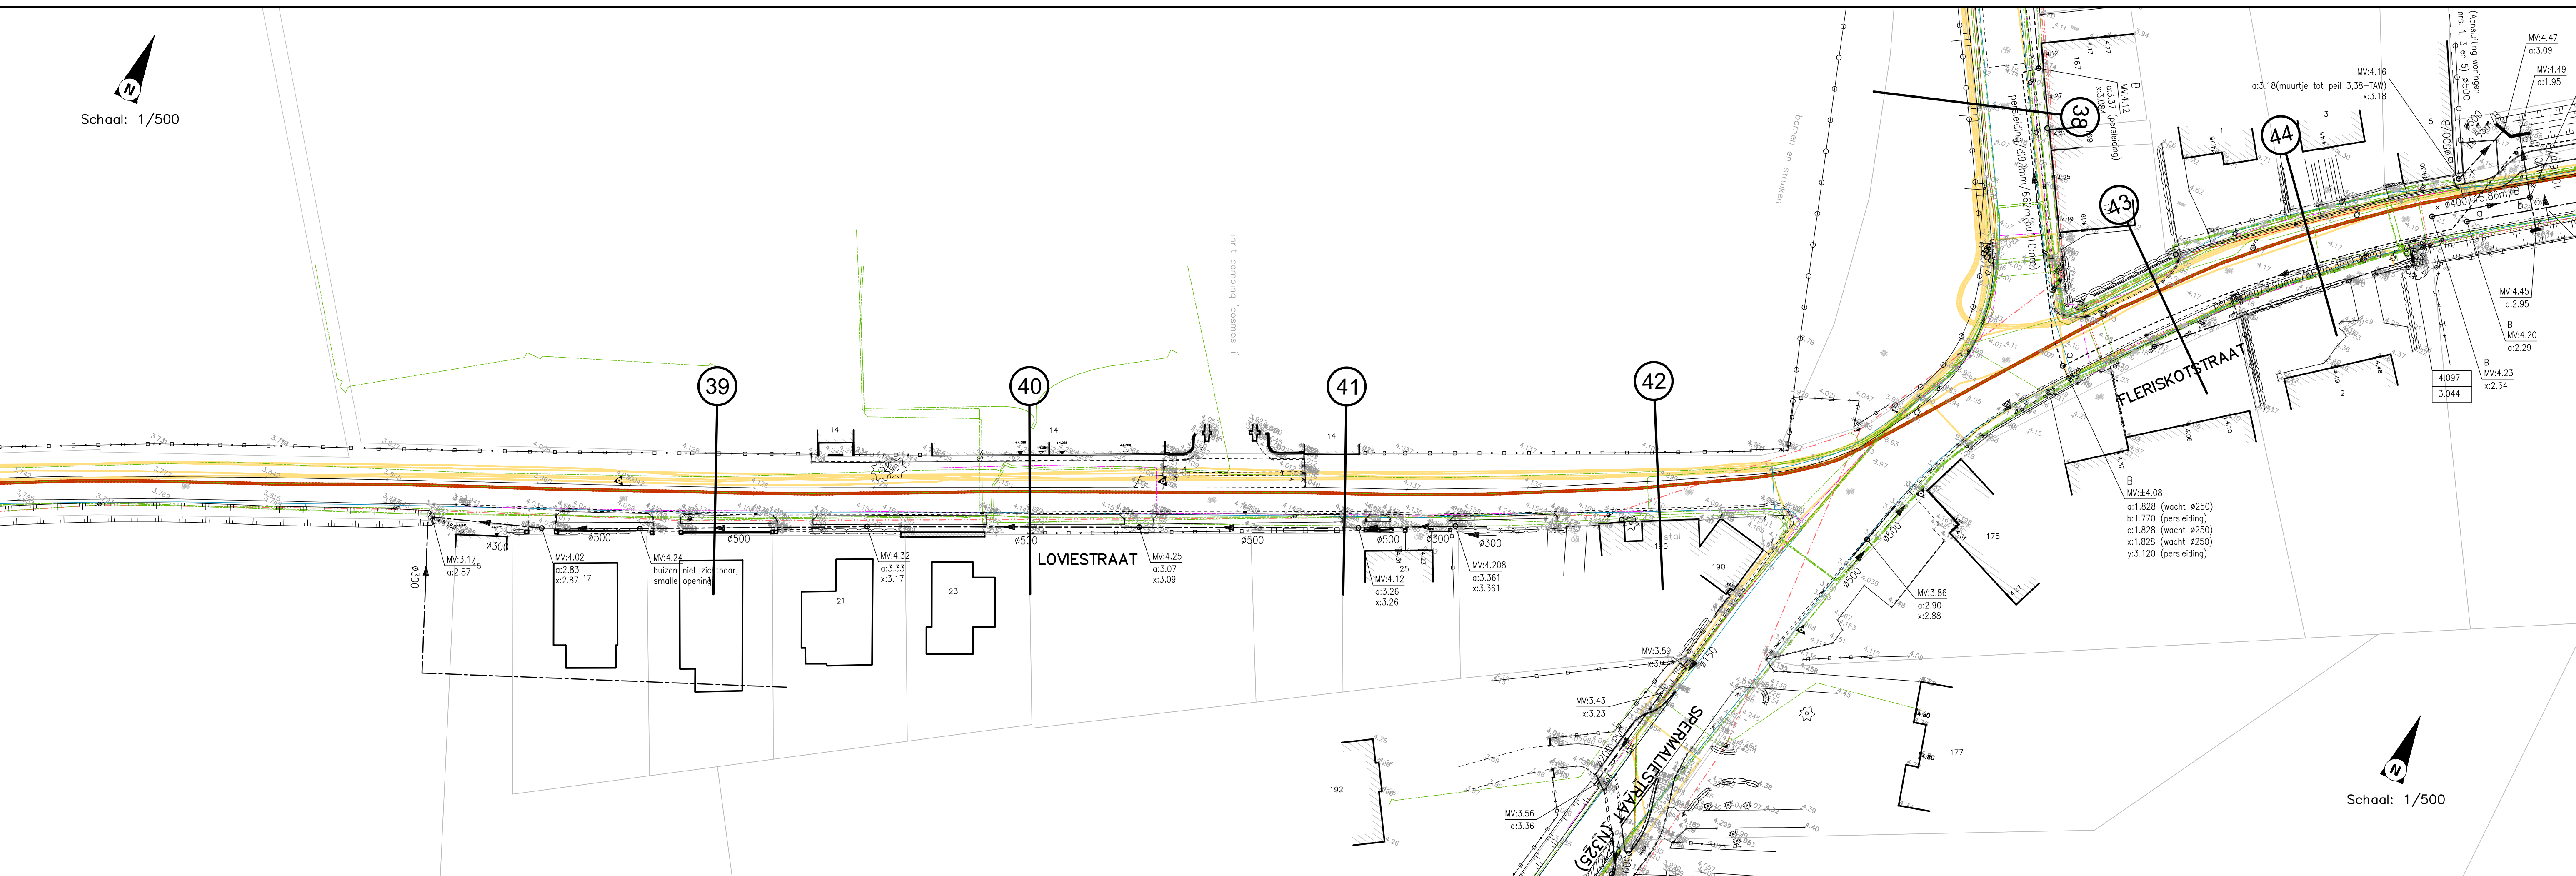

LEIDINGEN OPENBAAR NUT KLIP

---	AWV kabel elektr. verkeerslichten	---	Fluvius kabel elektr. Openbare verlichting
---	AWV mantelbuis	---	Fluvius Gasleiding Buiten Dienst
---	AWV kabel telecommunicatie	---	Fluvius Gasleiding Lage druk
---	Elia kabel elektriciteit	---	Fluvius mantelbuis
---	Elia mantelbuis	---	Fluvius kabel telecommunicatie
---	Elia kabel telecommunicatie	---	Level 3 Communications mantelbuis
---	Eurofiber kabel glasvezel	---	Proximus mantelbuis
---	Fluvius kabel elektr. Buiten Dienst	---	Proximus kabel telecommunicatie
---	Fluvius kabel elektr. Hoogspanning	---	Telenet mantelbuis
---	Fluvius kabel elektr. Laagspanning	---	TMVW toevoer waterleiding

Vlaanderen
is wegen en verkeer

VLAAMSE OVERHEID
AGENTSCHAP WEGEN EN VERKEER
Wegen en Verkeer West-Vlaanderen

VAC Jacob van Maerlant
Koning Albert I - laan 1/2 bus 82, 8200 Brugge
Tel. 050 24 80 00
e-mail: wegen.westvlaanderen@mow.vlaanderen.be

Studiebureau:
LOBELLE
STUDIEBUREAU

Gistelsteenweg 112 - 8490 Jabbeke
Tel: 050/30.00.30 - Fax: 050/38.96.91
email: info@studiebureau-lobelle.be
website: www.studiebureau-lobelle.be

Projectnummer (WW2020)	Dossiernummer	Besteknummer
xxx	xxx	xxx

plotbestand 1m3d8j
Cad-bestand WW2020 - Grondplannen.dwg

Dossiergegevens Externen:

Gezien om gevoegd te worden bij de beslissing van heden:
VOOR DE GEMEENTERAAD

Jurgen VERGAUWE De algemeen Directeur
Jean-Marie DEDECKER De Burgemeester

Nagezien door de verantwoordelijke ingenieur, Brugge,

ir. Goele VANSEVENANT

Gezien en goedgekeurd door de dir. ir. investeringen, Brugge,

ir. Humberto VAN NUNEN

Nummer van het plan
1M3D8J

entiteitscode	prefix	volgnummer	fase	index

Datum opmaak: 13/03/2020

Aangebrachte wijzigingen		
ind.	Wijziging	Datum
01	Opmaak GIP ID dossier	13/03/20
02	Opmaak Ontwerpdossier	08/04/20

N325
Middelkerke

Heraanleg Spermaliestraat N325
vanaf Driewegen tot centrum Middelkerke
+ heraanleg Loviestraat

BESTAANDE TOESTAND - DEELPLAN 5/5

Afmetingen plan 1.260 x 0.297 = 0,37m²	Schaal 1 / 500	Kilometerpunten van ... tot ...
---	-------------------	------------------------------------

- LEIDINGEN OPENBAAR NUT KLIP
- | | |
|-------------------------------------|--|
| AWV kabel elektr. verkeerslichten | Fluvius kabel elektr. Openbare verlichting |
| AWV mantelbuis | Fluvius Gasleiding Buiten Dienst |
| AWV kabel telecommunicatie | Fluvius Gasleiding Lage druk |
| Elia kabel elektriciteit | Fluvius mantelbuis |
| Elia mantelbuis | Fluvius kabel telecommunicatie |
| Elia kabel telecommunicatie | Level 3 Communications mantelbuis |
| Eurofiber kabel glasvezel | Proximus mantelbuis |
| Fluvius kabel elektr. Buiten Dienst | Proximus kabel telecommunicatie |
| Fluvius kabel elektr. Hoogspanning | Telenet mantelbuis |
| Fluvius kabel elektr. Laagspanning | TMVV toevoer waterleiding |

Vlaanderen
is wegen en verkeer

**VLAAMSE OVERHEID
AGENTSCHAP WEGEN EN VERKEER
Wegen en Verkeer West-Vlaanderen**
VAC Jacob van Maerlant
Koning Albert I-laan 1/2 bus 82, 8200 Brugge
Tel. (050) 24.90.00
e-mail: wegen.westvlaanderen@mow.vlaanderen.be

Studiebureau:
LOBELLE
STUDIOBUREAU
Gistelseweg 112 - 8900 Jabbeke
Tel. (050) 30.30.30 - Fax (050) 38.96.91
e-mail: info@studiebureaulobelle.be
website: www.studiebureaulobelle.be

Projectnummer (WW2020): xxx
Dossiernummer: xxx
Besteknummer: xxx
plotbestand: 1m3d8j
Cad-bestand: WW2020 - Grondplannen.dwg

Dossiergegevens
Externen:

Gezien om gevoegd te worden bij de beslissing van heden:
VOOR DE GEMEENTERAAD

Jurgen VERGAUWE
De algemeen Directeur

Jean-Marie DEDECKER
De Burgemeester

Nagezien door de verantwoordelijke ingenieur, Brugge,

ir. Goele VANSEVENANT

Gezien en goedgekeurd door de dir. ir. investeringen, Brugge,

ir. Humberto VAN NUNEN

Nummer van het plan
1M3D8J
entiteitscode prefix volgnummer fase index

Datum opmaak: 13/03/2020

Aangebrachte wijzigingen

ind.	Wijziging	Datum
01	Opmaak GIP ID dossier	13/03/20
02	Opmaak Ontwerpdossier	08/04/20

**N325
Middelkerke**

Heraanleg Spermaliestraat N325
vanaf Driewegen tot centrum Middelkerke
+ heraanleg Loviestraat

BESTAANDE TOESTAND - DEELPLAN 1/5

Afmetingen plan 1.260 x 0.594 = 0,75m²	Schaal 1 / 500	Kilometerpunten van ... tot ...
---	-------------------	------------------------------------

