

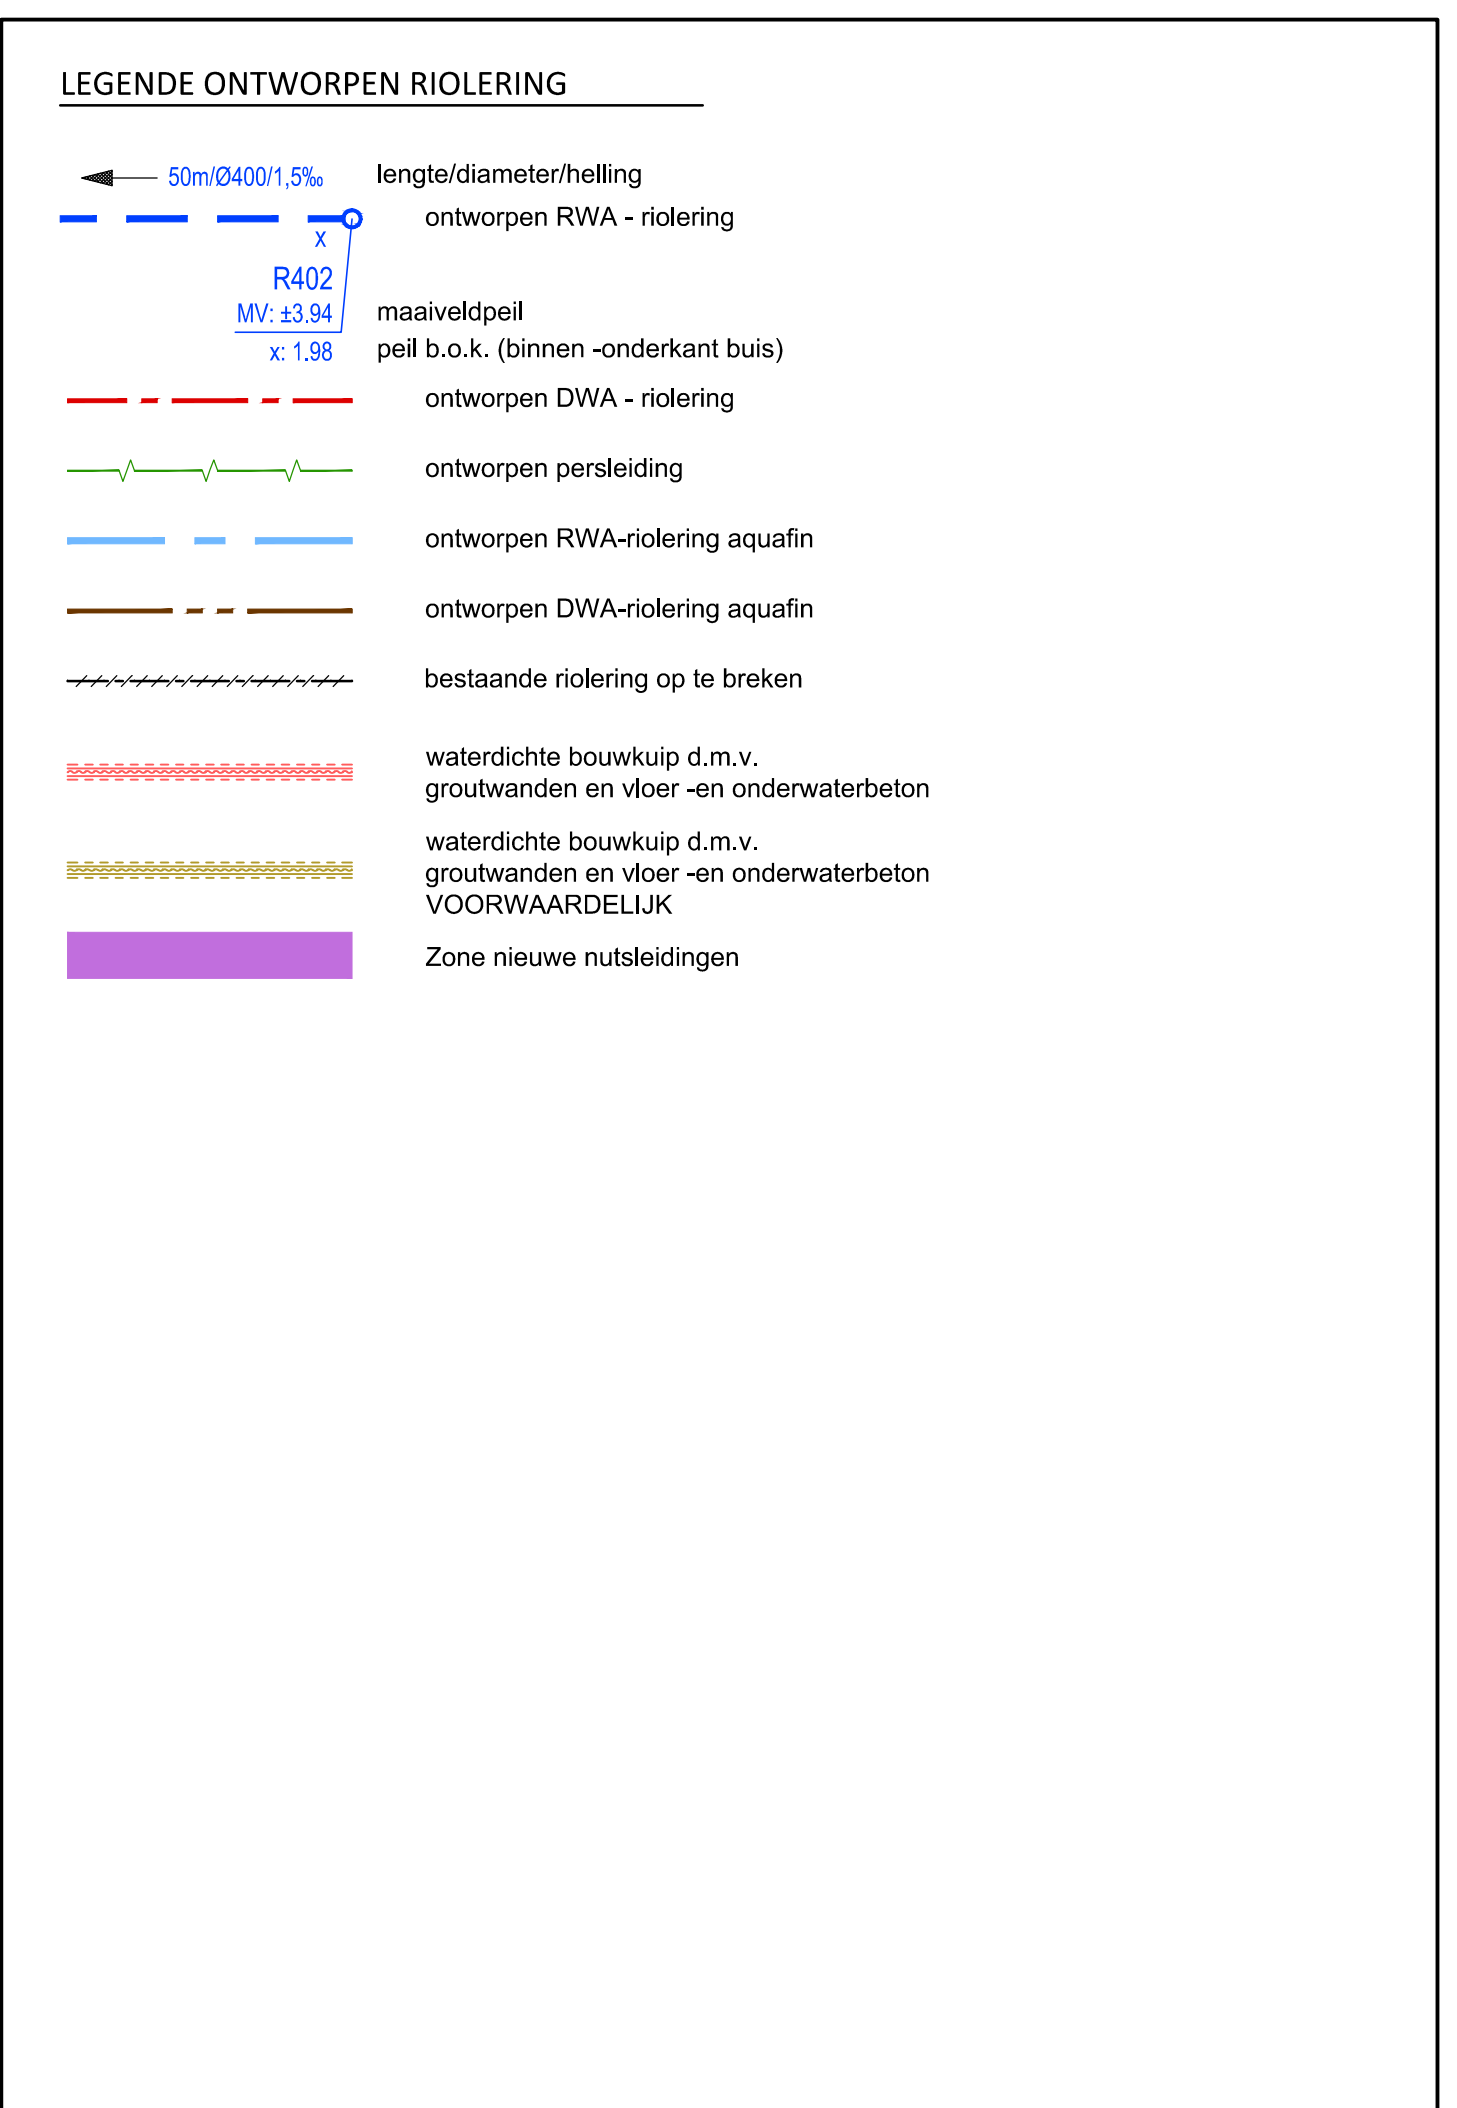
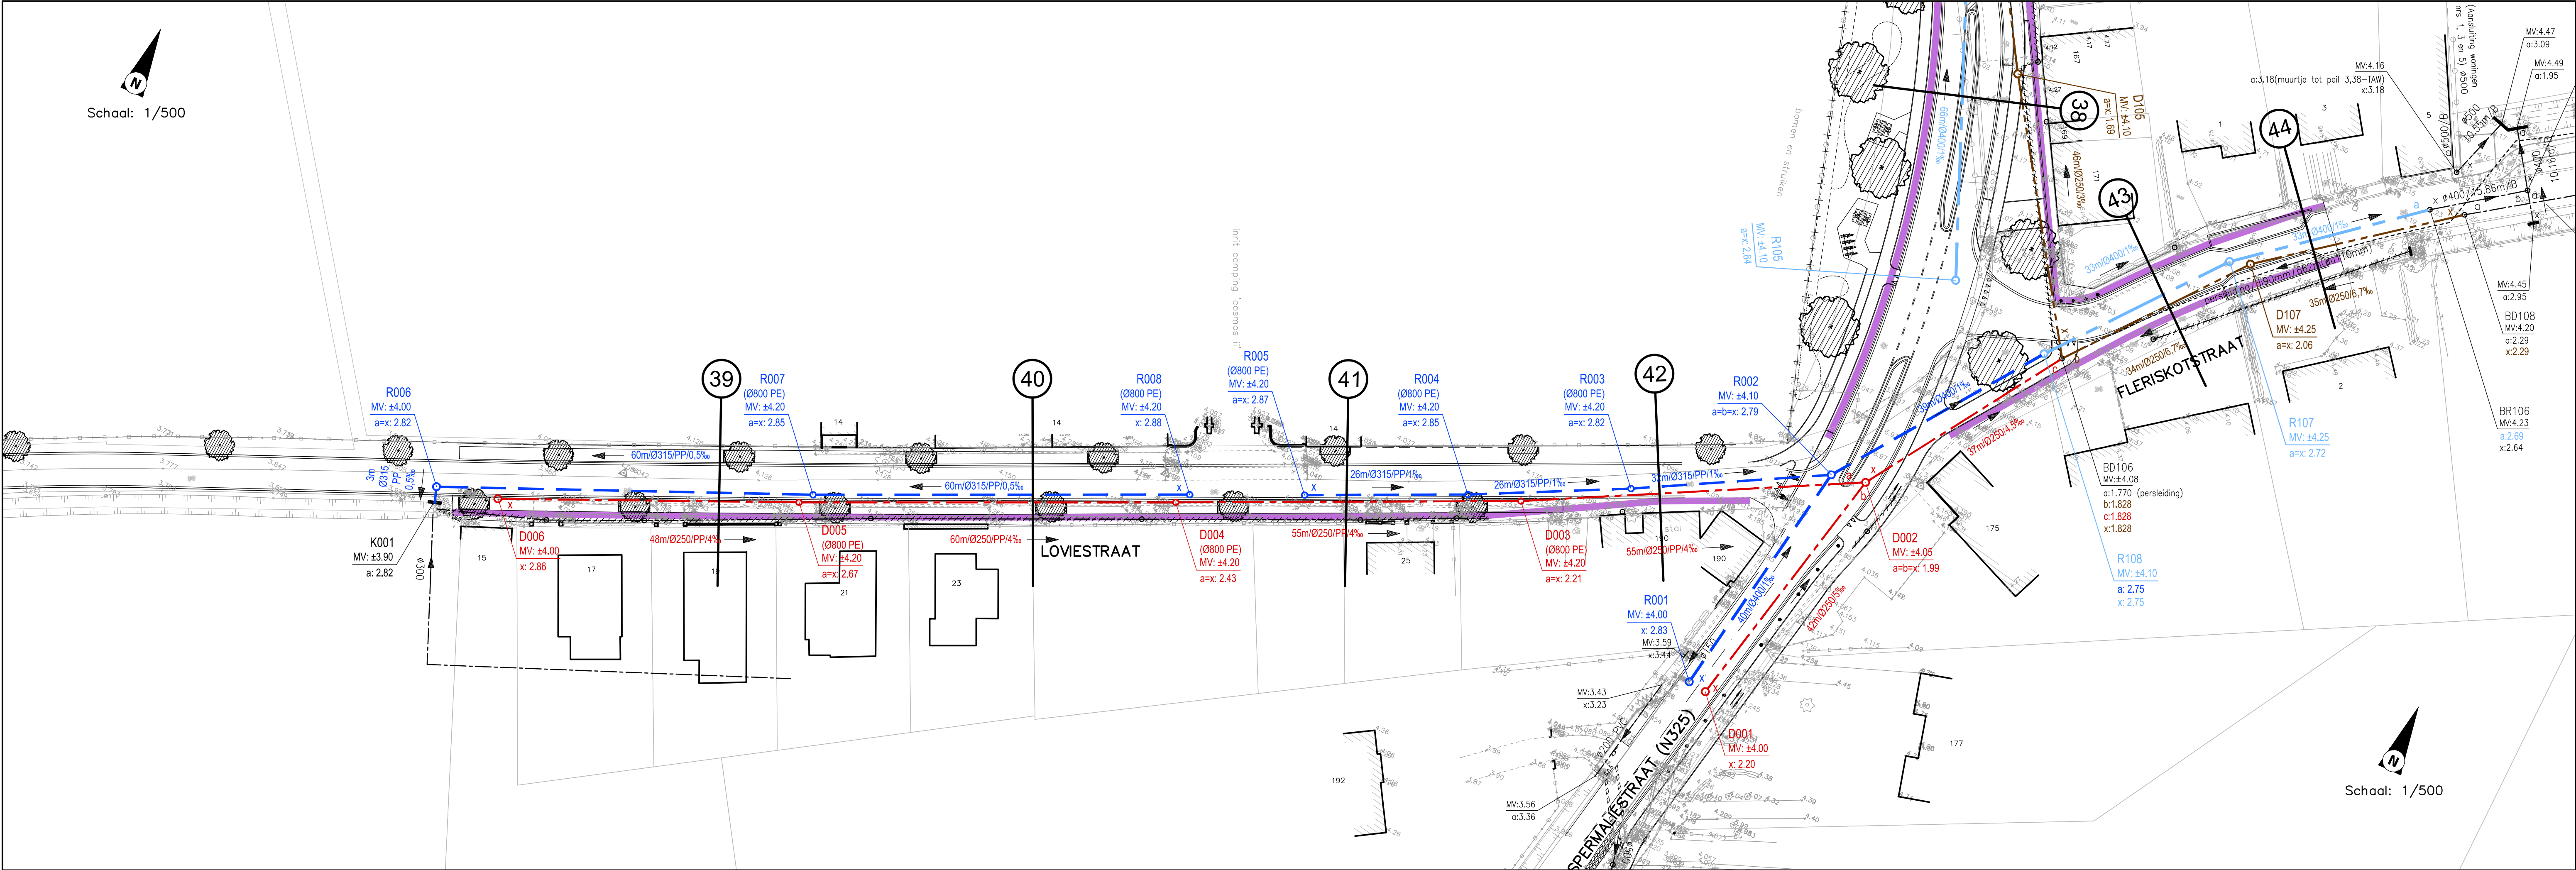


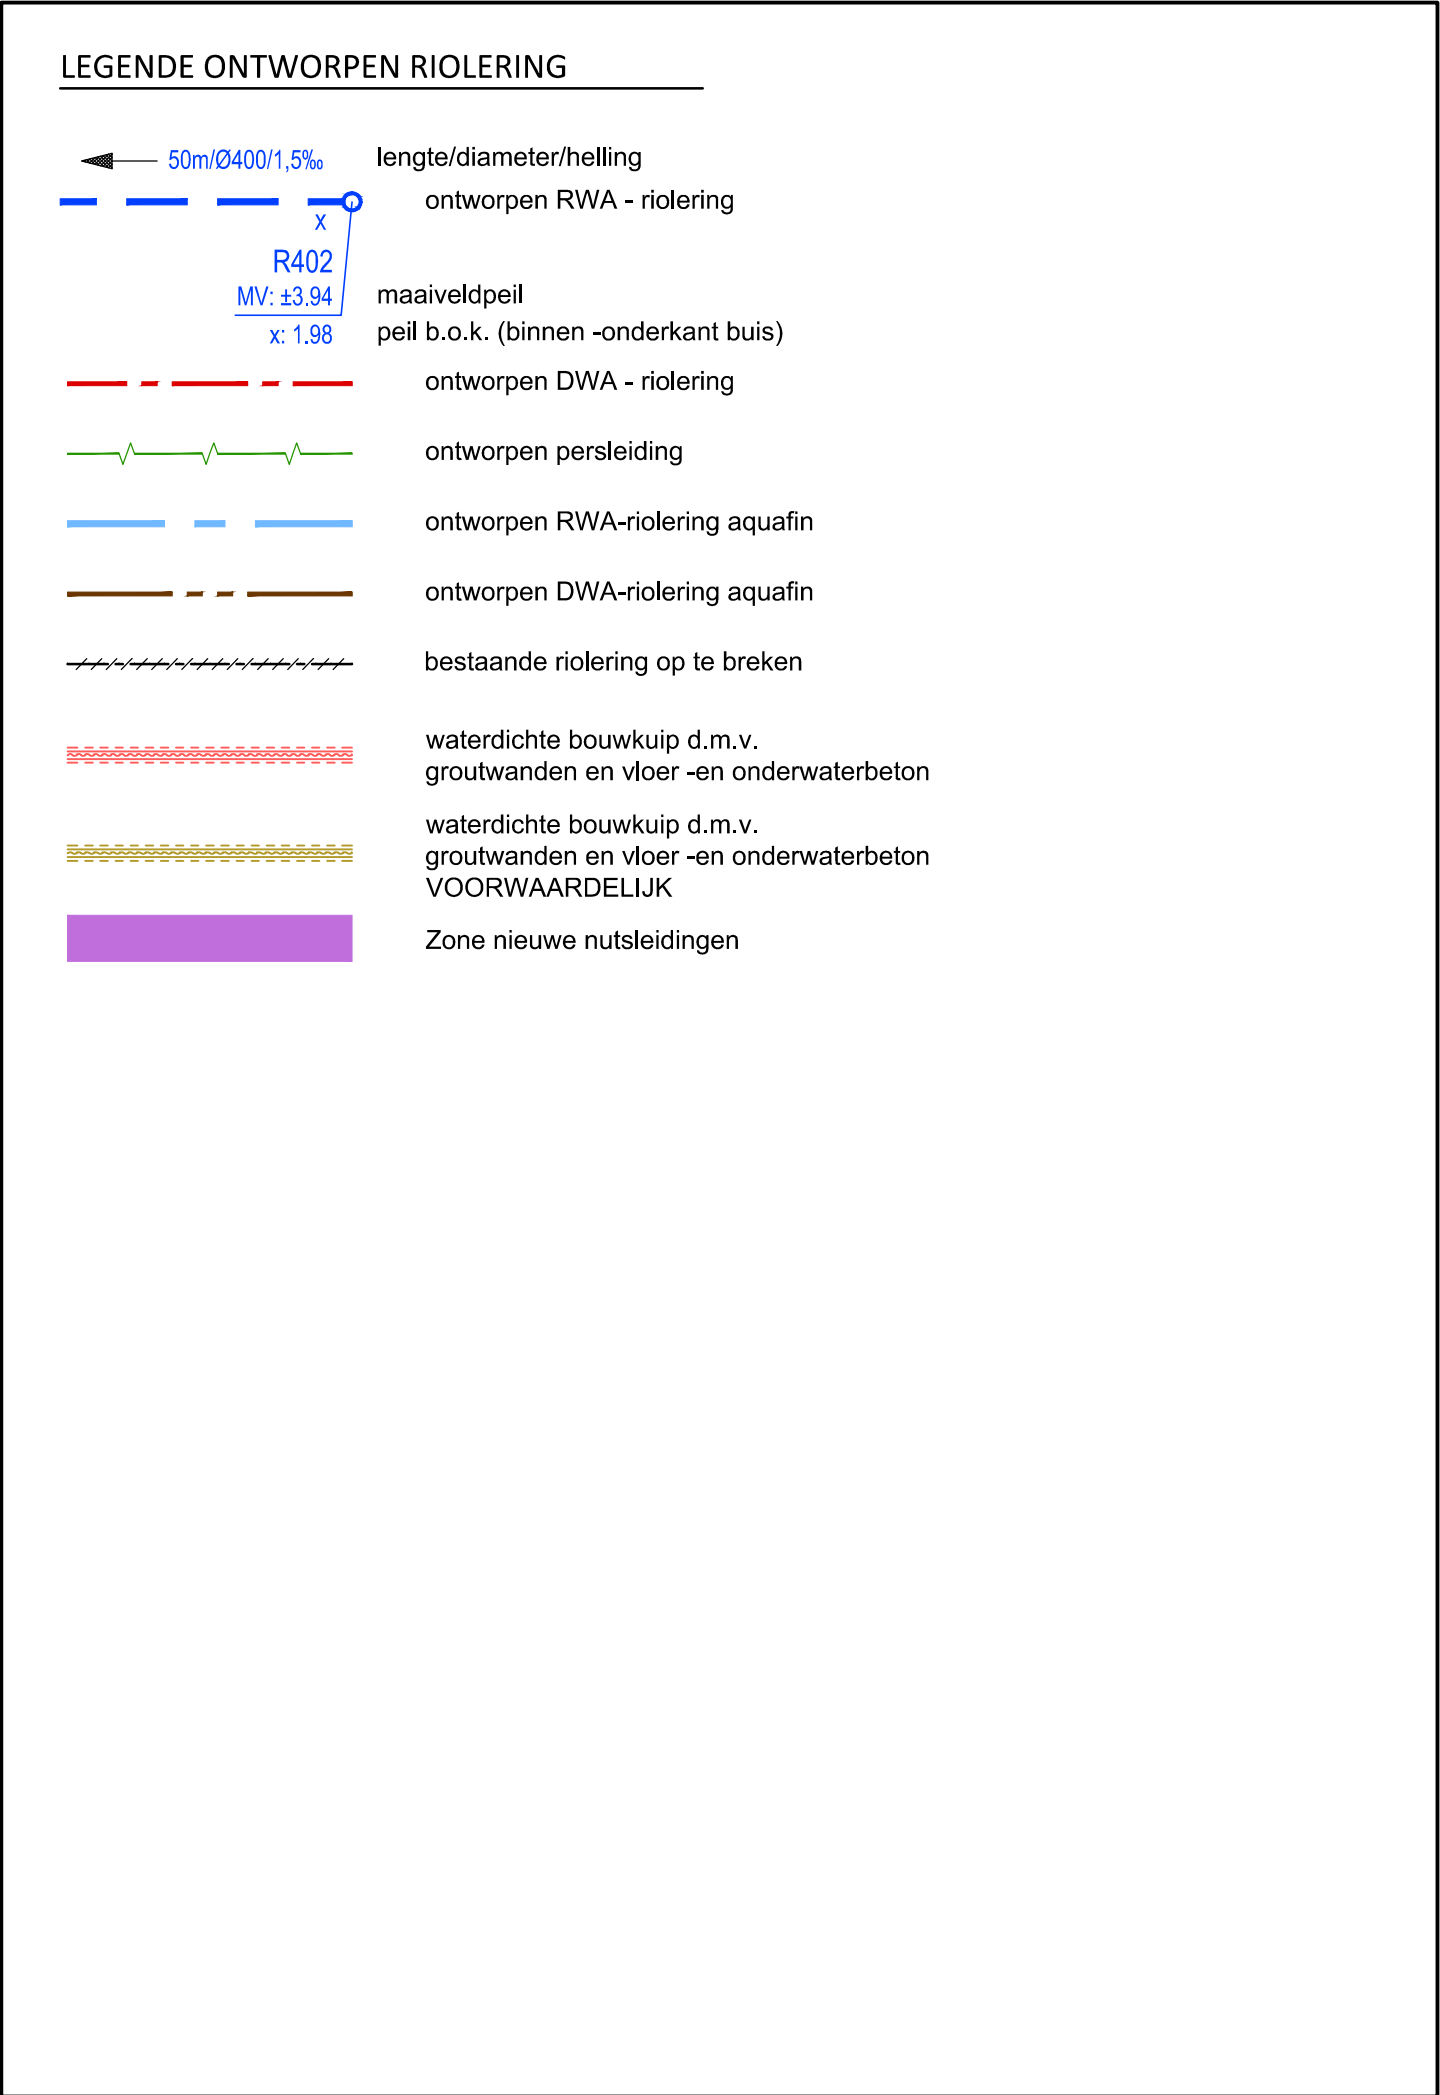

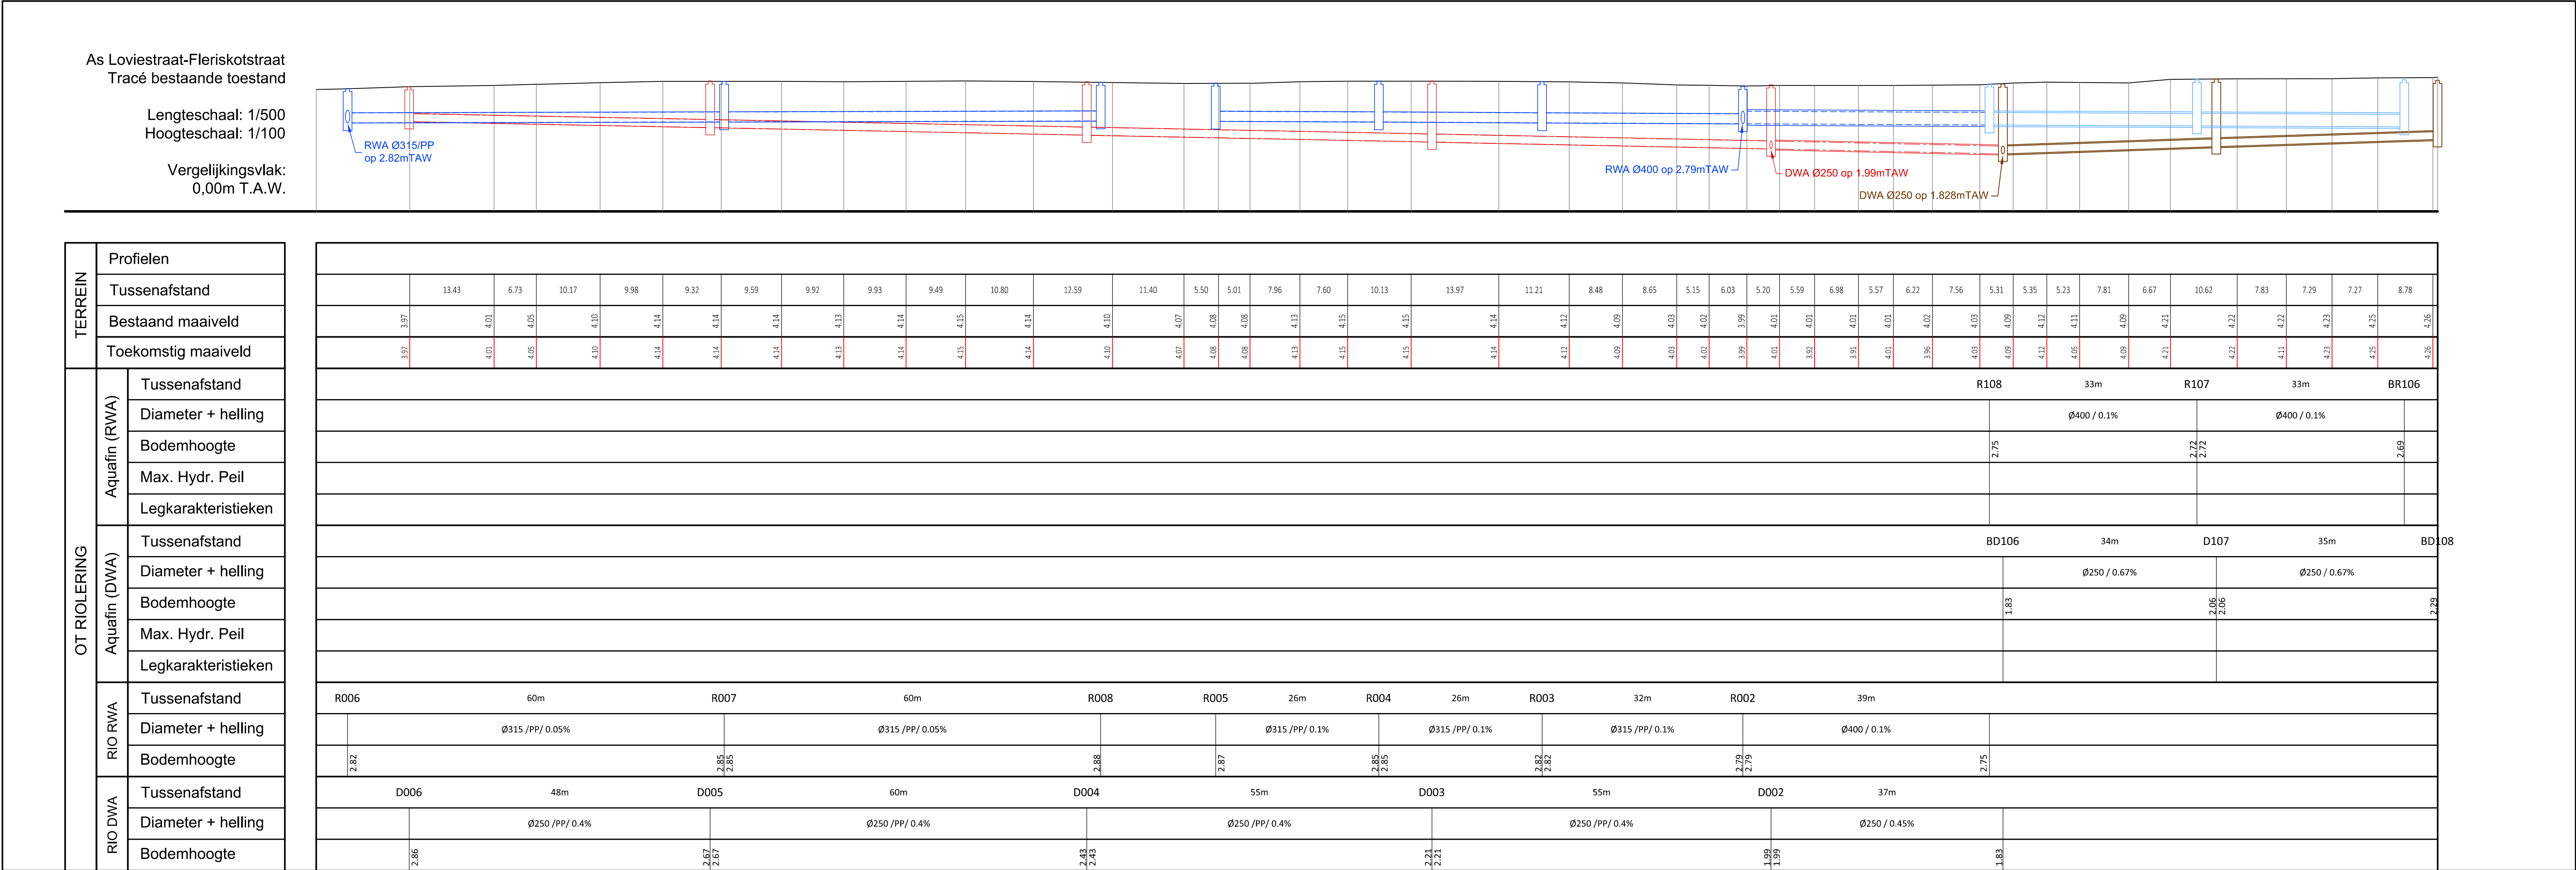

Vlaanderen
is wegen en verkeer

VLAAMSE OVERHEID
AGENTSCHAP WEGEN EN VERKEER
Wegen en Verkeer West-Vlaanderen
VAC Jacob van Maerlant
Koning Albert I - laan 1/2 bus 82, 8200 Brugge
Tel. 050 24.80.00
e-mail: wegen.westvlaanderen@mow.vlaanderen.be

Studiebureau:
LOBELLE
STUDIEBUREAU
Gistelsteeweg 112 - 8490 Jabbeke
Tel. 050/30.00.30 - Fax 050/38.96.91
email: info@studiebureau-lobelle.be
website: www.studiebureau-lobelle.be

Projectnummer
WW2020
xxx

Dossiernummer
xxx

Besteknummer
xxx

plotbestand
1m3d8j

Cad-bestand
WW2020 - Grondplannen.dwg

Dossiergegevens
Externen:

Gezien om gevoegd te worden bij de beslissing
van heden:
VOOR DE GEMEENTERAAD

Jurgen VERGAUWE
De algemeen Directeur

Jean-Marie DEDECKER
De Burgemeester

Nagzien door de verantwoordelijke ingenieur,
Brugge,

ir. Goele VANSEVENANT

Gezien en goedgekeurd door de dir. ir. investeringen,
Brugge,

ir. Humberto VAN NUNEN

Numer van het plan
1M3D8J
entiteitscode prefix volgnummer fase index

Datum opmaak: 13/03/2020

Aangebrachte wijzigingen

ind.	Wijziging	Datum
01	Opmaak GIP ID dossier	13/03/20
02	Opmaak Ontwerp dossier	08/04/20

N325
Middelkerke

Heraanleg Spermaliestraat N325
vanaf Driewegen tot centrum Middelkerke
+ heraanleg Loviestraat

ONTWORPEN TOESTAND - DEELPLAN 5/5

Afmetingen plan
1.050 x 0.594 = 0,62m²

Schaal
1/ 500

Kilometerpunten
van ... tot ...

LEGENDE ONTWERPEN RIOLERING

- 50m/0.400/1.5% lengte/diameter/helling
- ontworpen RWA - riolering
- R402 MV: ±3.94 x: 1.98 maaipeil
- peil b.o.k. (binnen -onderkant buis)
- ontworpen DWA - riolering
- ontworpen persleiding
- ontworpen RWA-riolering aquafin
- ontworpen DWA-riolering aquafin
- bestaande riolering op te breken
- watertichte bouwkuip d.m.v. groutwanden en vloer -en onderwaterbeton
- watertichte bouwkuip d.m.v. groutwanden en vloer -en onderwaterbeton
- VOORWAARDELIJK
- Zone nieuwe nutsleidingen

Vlaanderen
is wegen en verkeer

VLAAMSE OVERHEID
AGENTSCHAP WEGEN EN VERKEER
Wegen en Verkeer West-Vlaanderen

VAC Jacob van Maerlant
Koning Albert I - laan 1/2 bus 82, 8200 Brugge
Tel: (050) 24 90 00
e-mail: wegen.westvlaanderen@mvw.vlaanderen.be

Studiebureau:
LOBELLE
STUDIEBUREAU

Gedrukt op papier 112 - 8000 Jabbeke
Tel: (050) 24 90 30 - Fax: (050) 24 90 91
e-mail: info@studiebureau-lobelle.be
website: www.studiebureau-lobelle.be

Projectnummer: xxx
Dossiernummer: xxx
Besteknummer: xxx

plotbestand: 1m3d8j
Cad-bestand: WW2020 - Grondplannen.dwg

Dossiergegevens
Externen:

Gezien om gevoegd te worden bij de beslissing van heden:
VOOR DE GEMEENTERAAD

Jurgen VERGAUWE De algemeen Directeur
Jean-Marie DEDECKER De Burgemeester

Nagezien door de verantwoordelijke ingenieur, Brugge,
Ir. Goele VANSEVENANT

Gezien en goedgekeurd door de dir. ir. investeringen, Brugge,
Ir. Humberto VAN NUNEN

Nummer van het plan
1M3D8J

entiteitscode prefix volgnummer fase index

Datum opmaak: 13/03/2020

Aangebrachte wijzigingen


ind.	Wijziging	Datum
01	Opmaak GIP-ID dossier	13/03/20
02	Opmaak Ontwerpdossier	08/04/20



N325 **Middelkerke**

Heraanleg Spermaliestraat N325
vanaf Driewegen tot centrum Middelkerke
+ heraanleg Loviestraat

ONTWERPEN TOESTAND - DEELPLAN 1.1/5

Afmetingen plan 1.260 x 0.594 = 0,75m²	Schaal 1/ 500	Kilometerpunten van ... tot ...
---	------------------	------------------------------------

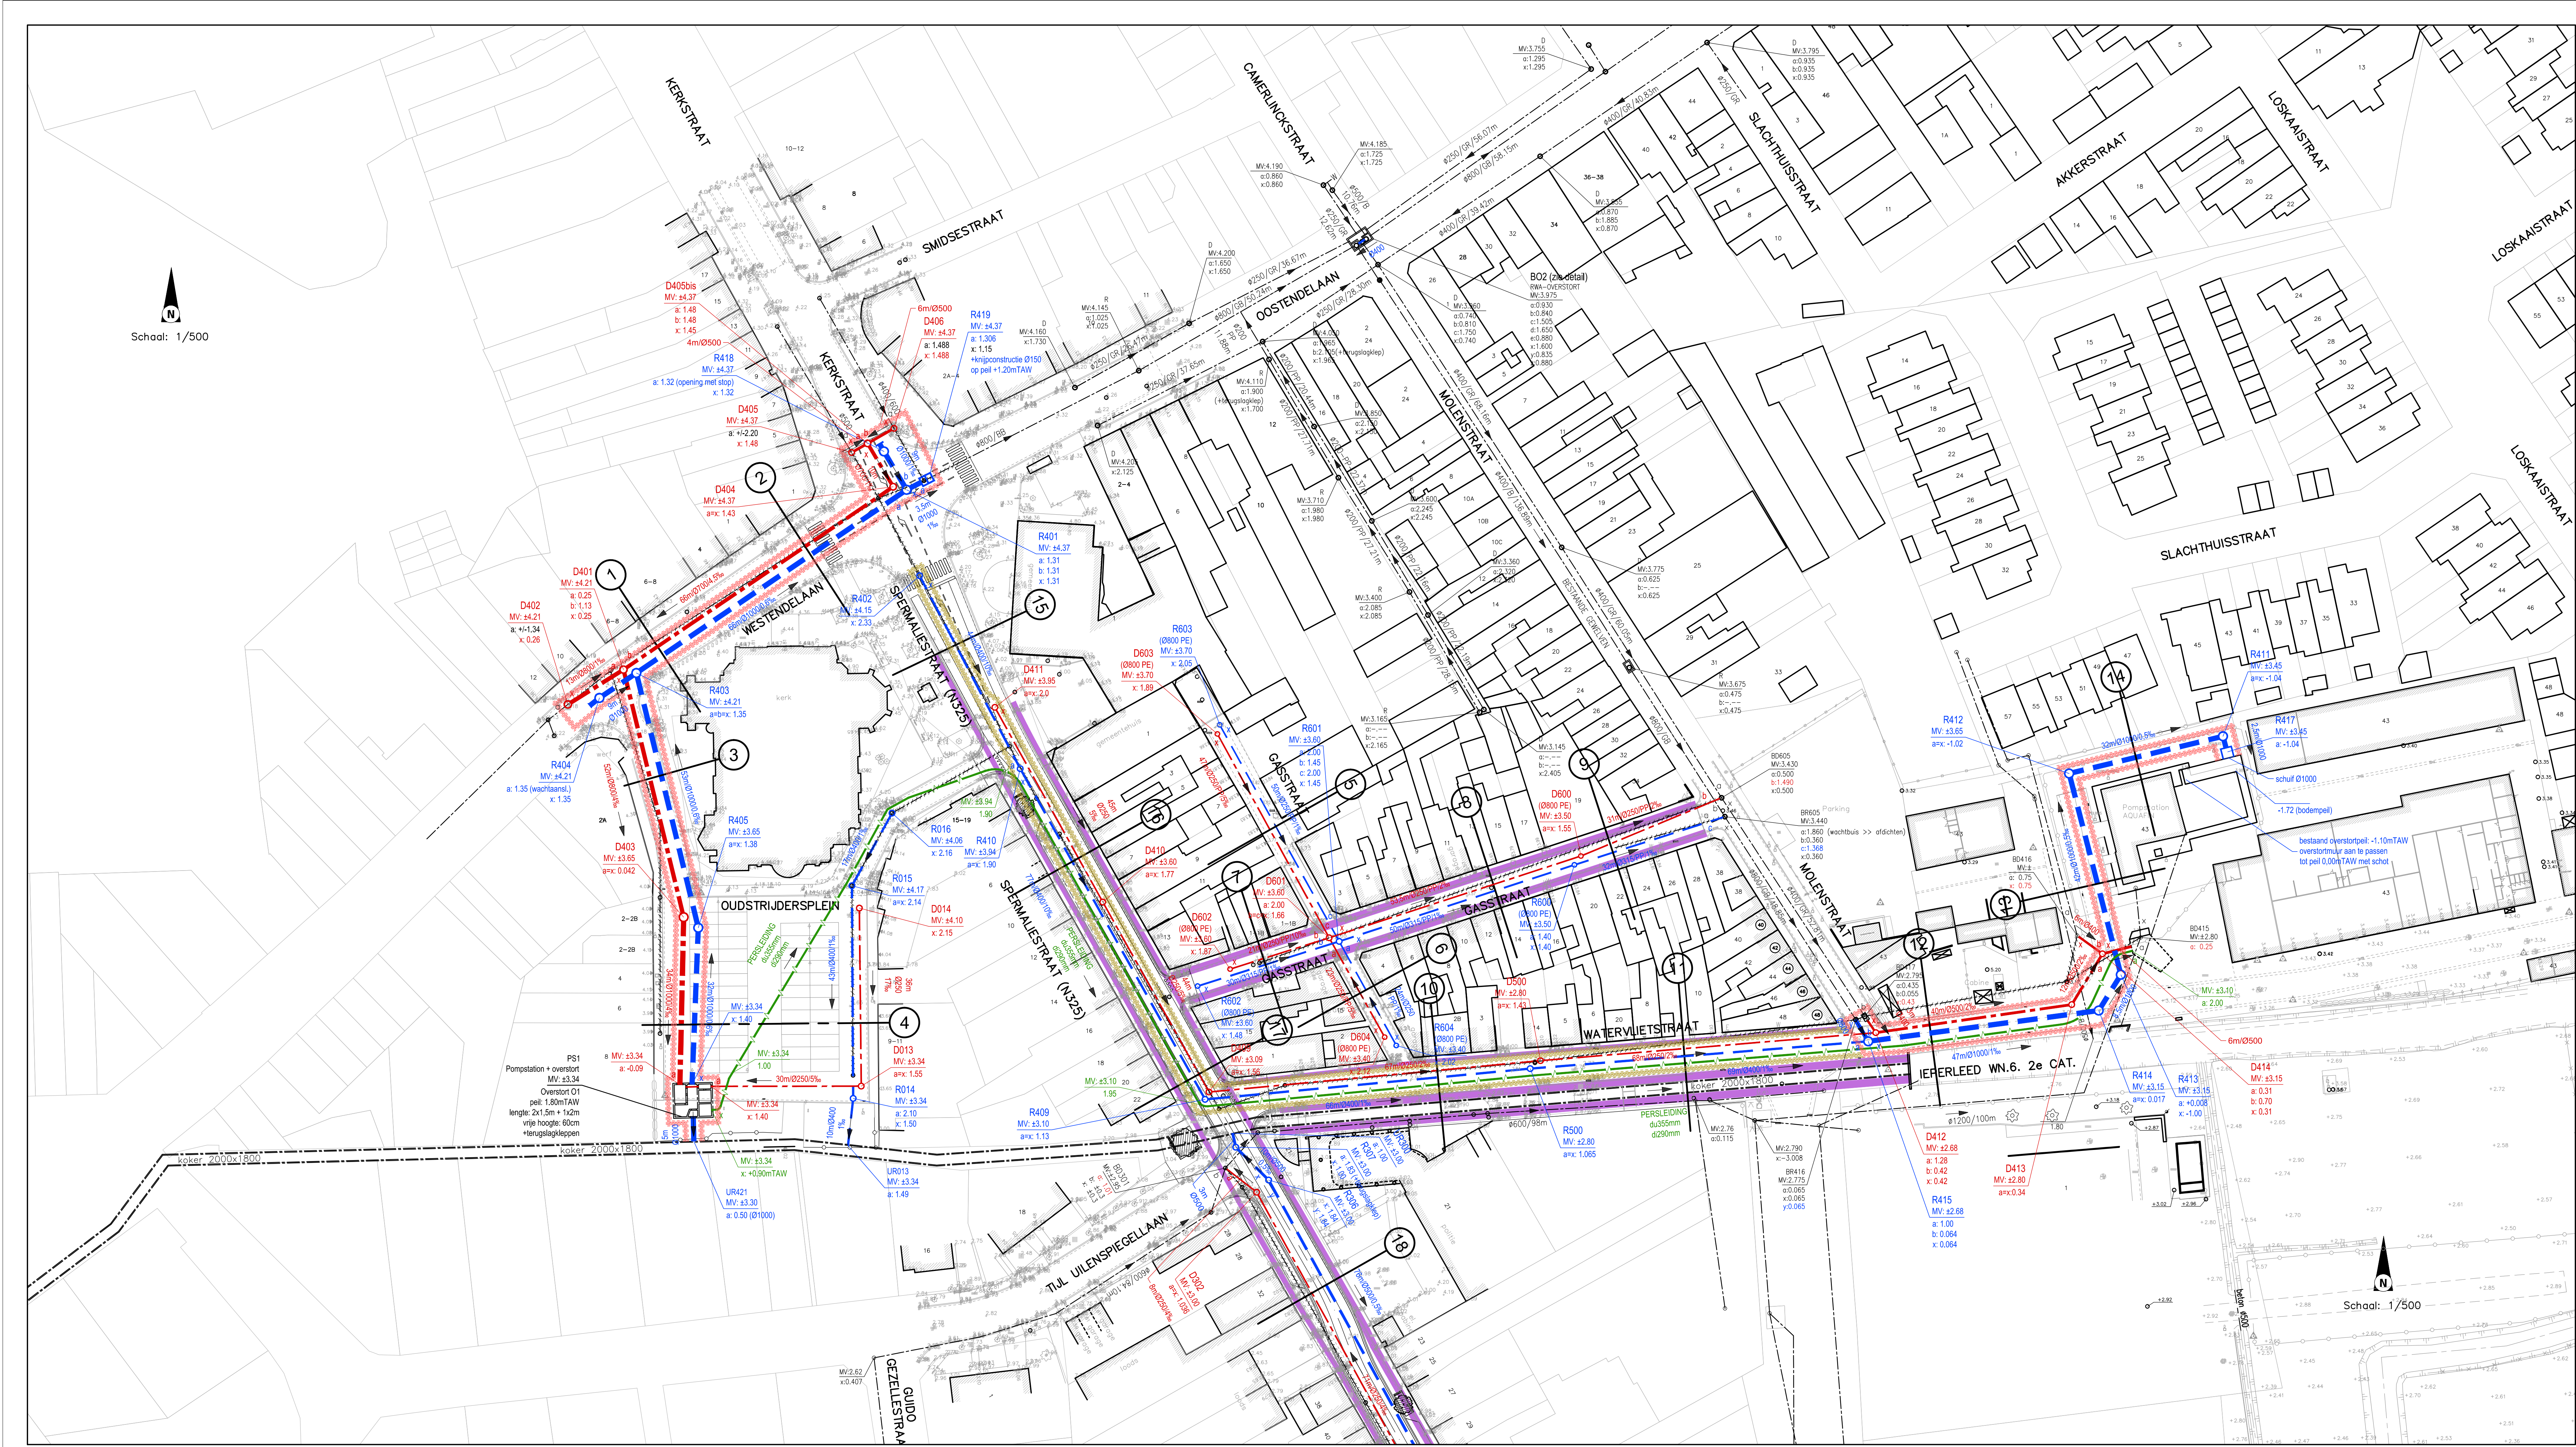

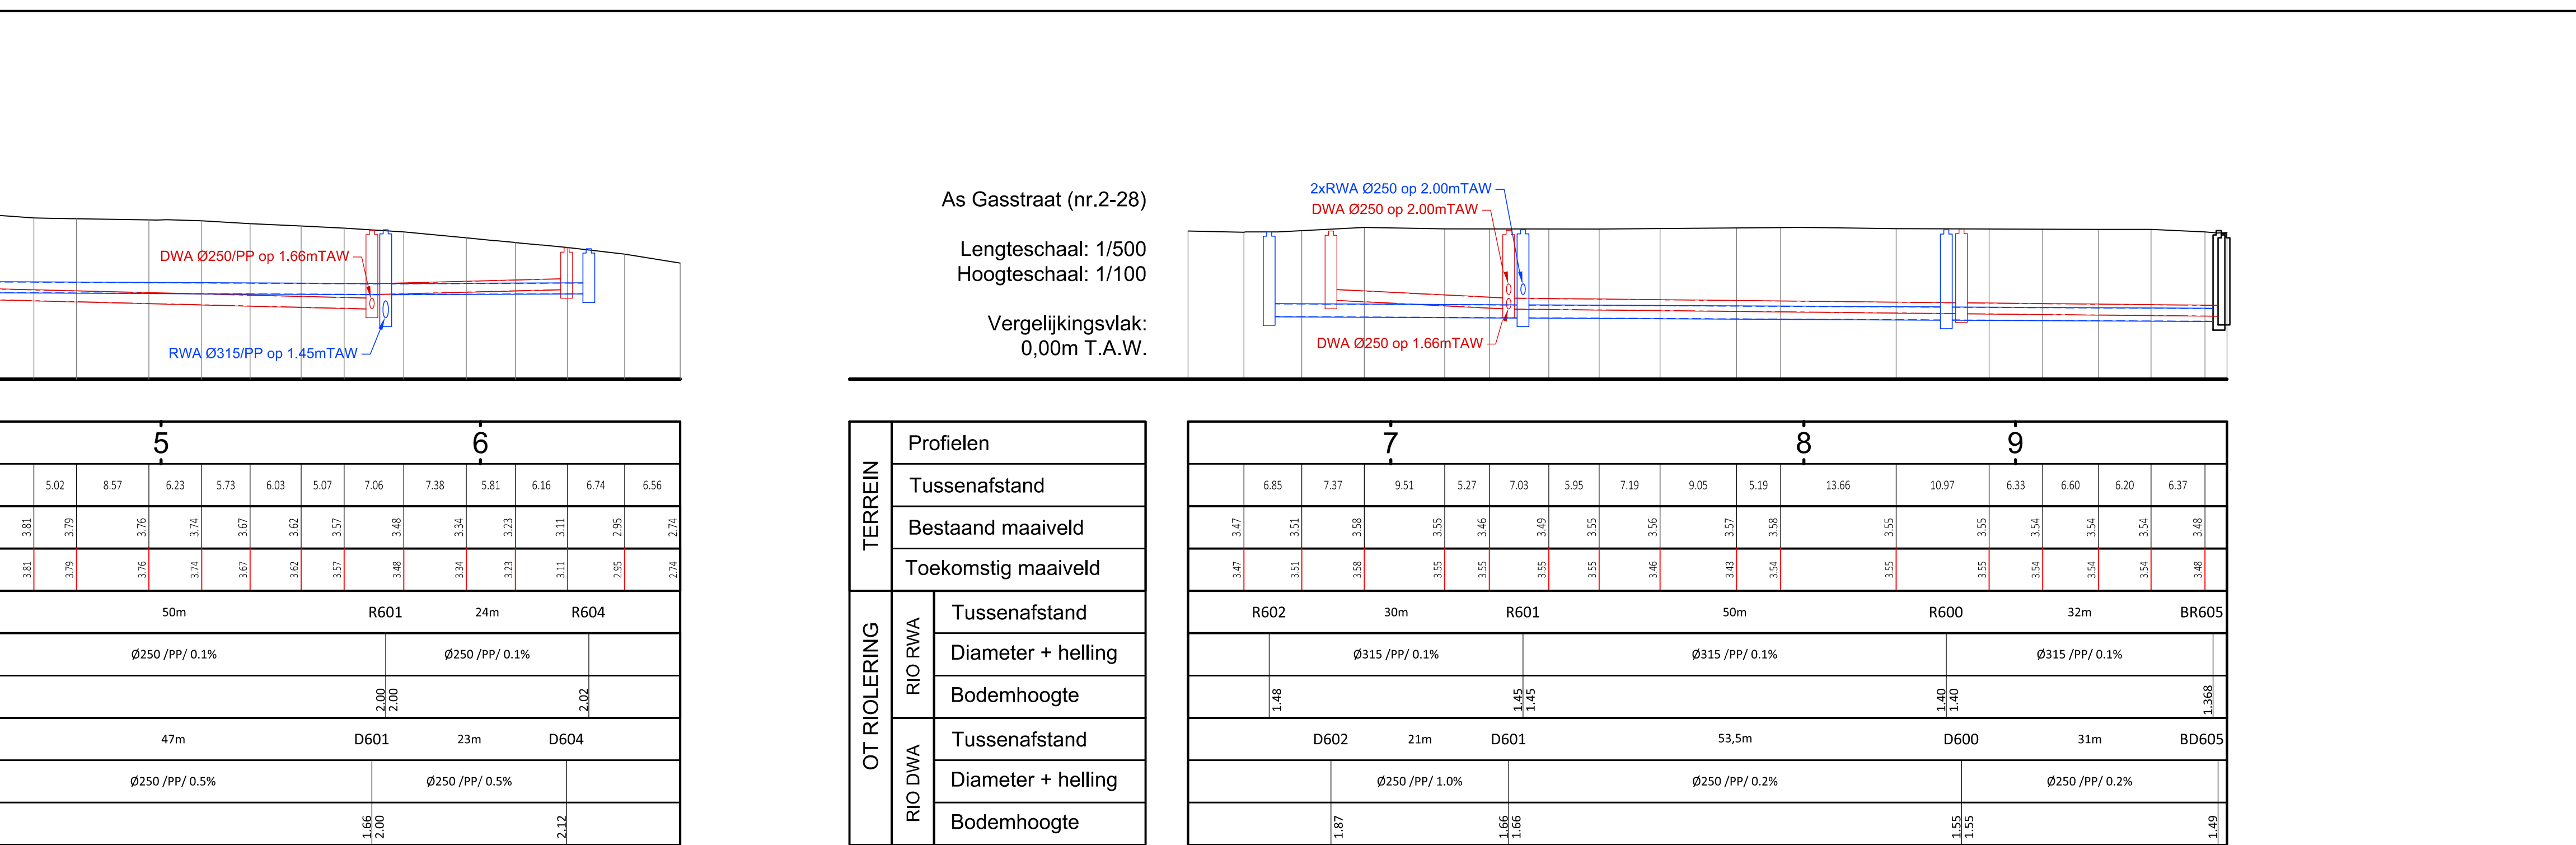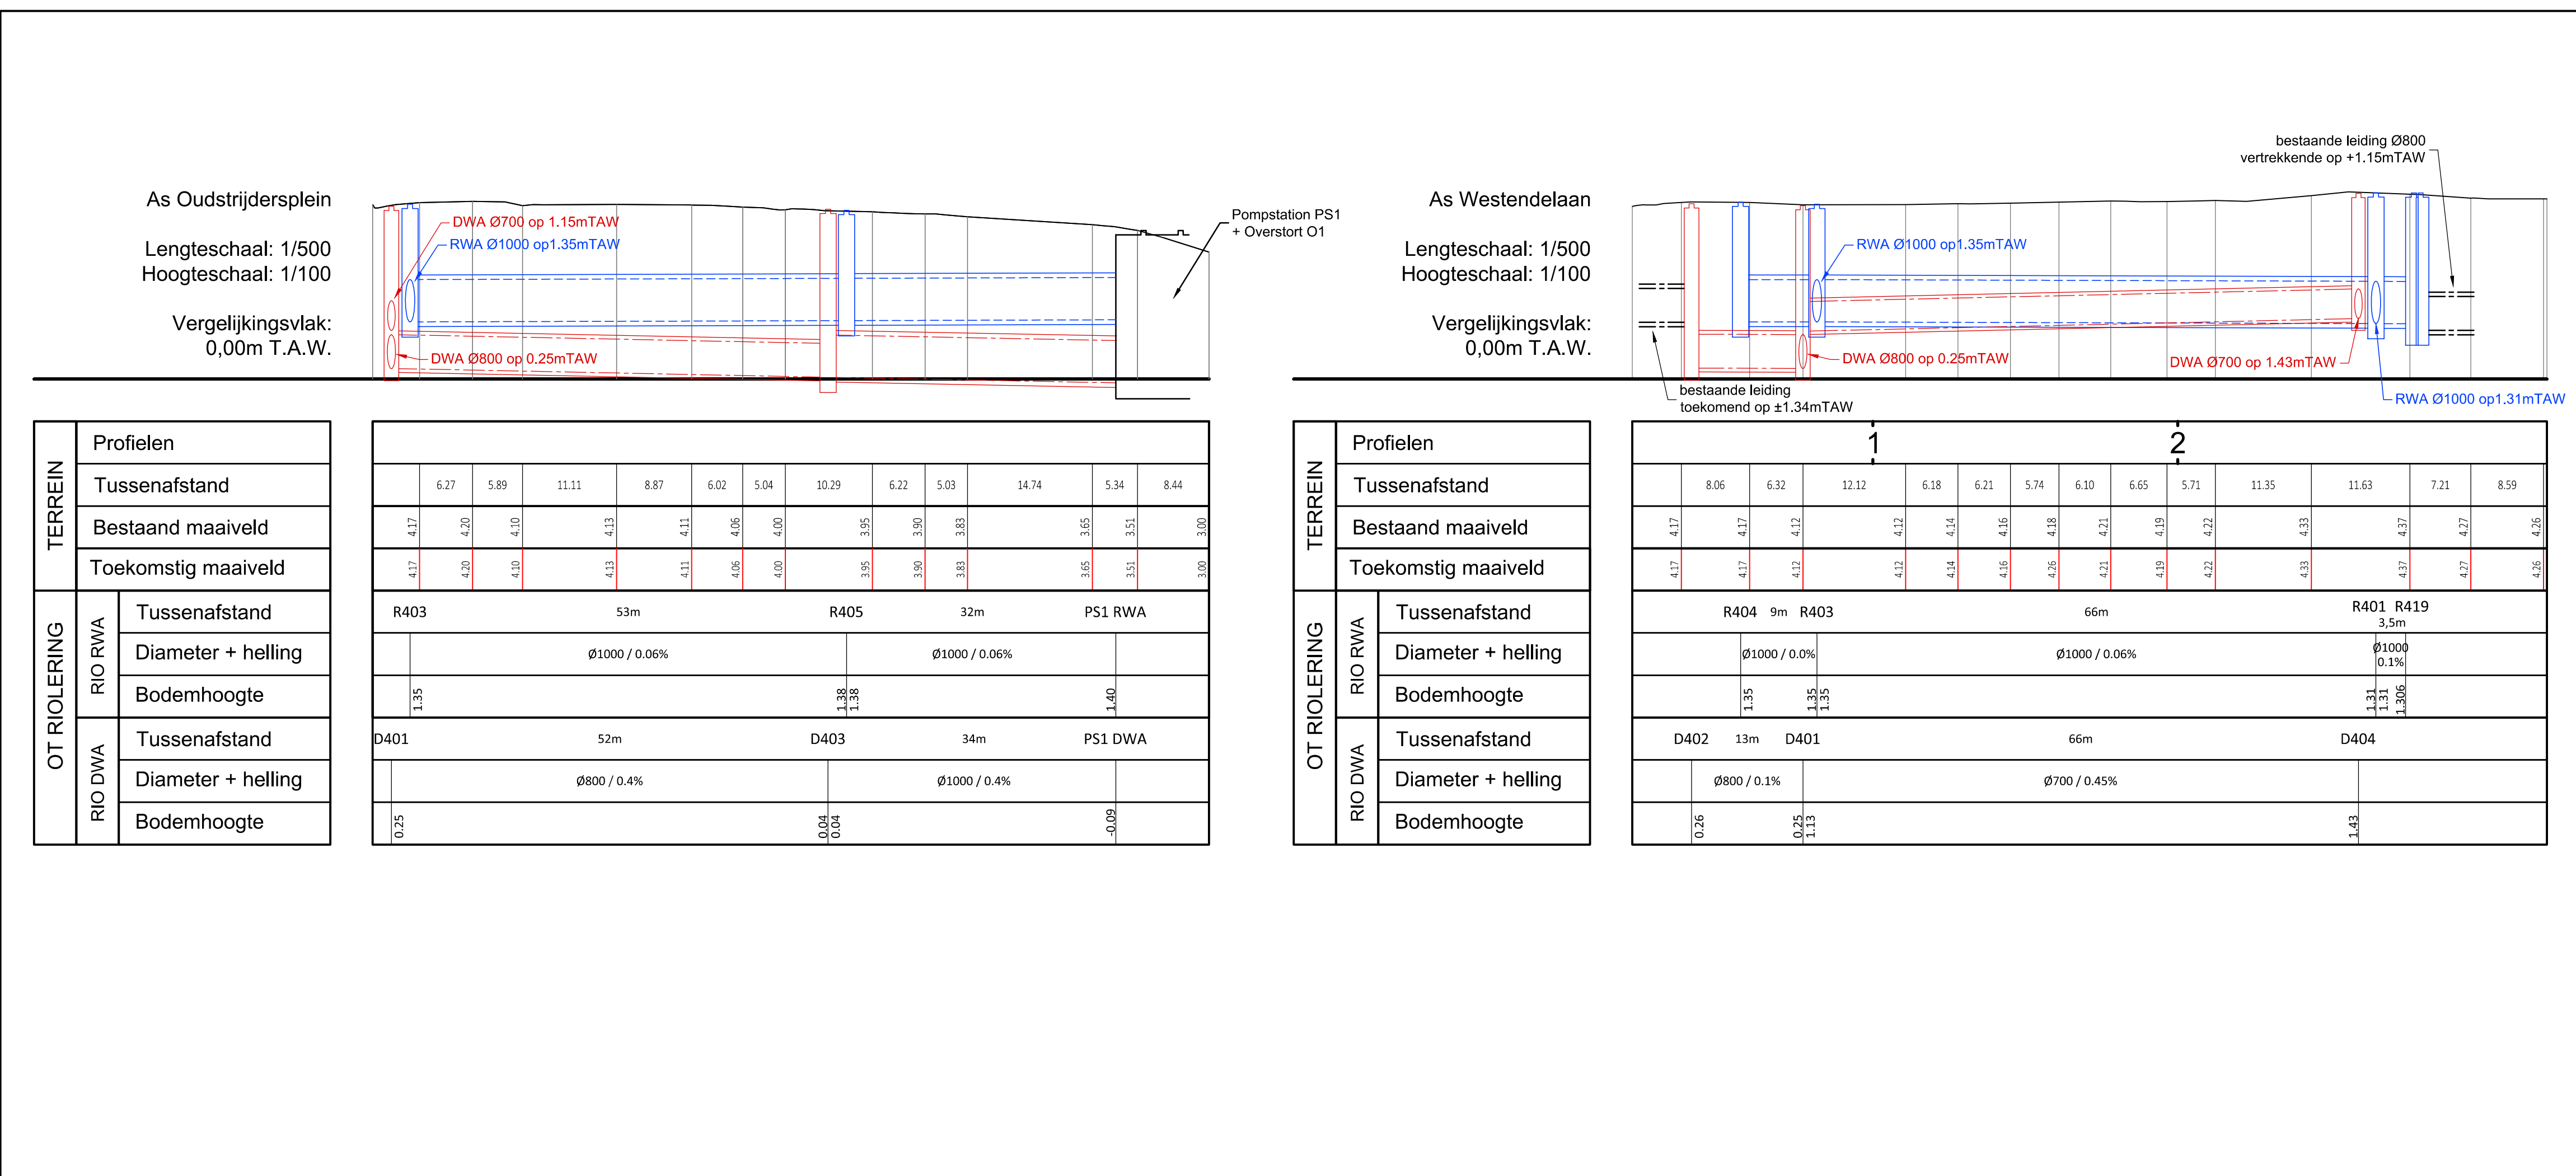



Vlaanderen

is wegen en verkeer

VAC Jacobs van Maerlant
 Koning Albert I - baan 172 bus 82, 8200 Brugge
 Tel: 050 24 80 00
 e-mail: wegen.vlaanderen@mow.vlaanderen.be

Studie bureau:



LOBELLE
STUDIEBUREAU vzw

Gelsteinweg 112 - 8400 Jabbeke
 Tel:050 20 00 30 - Fax:050 88 36 93
 e-mail: info@studiebureau-lobelle.be
 website: www.studiebureau-lobelle.be

Projectnummer (WW2020)
 XXX

Dossiernummer
 XXXX

Besteknummer
 XXX

plorbestand 1w3a8d

Cad-bestand WW2020 - Grondplannen.dwg

Dossiergegevens
 Externen:

Gezien om gevoegd te worden bij de beslissing
 van heden:
 VOOR DE GEMEENTERAAD

Jurgens VERGAUWJE Jean-Marie DEDECKER
 de Algemeen Directeur De Burgemeester

Nagezien door de verantwoordelijke ingenieur,
 Brugge,

ir. Goele VANSEVENANT

Gezien en goedgekeurd door de dir. ir. investeringen,
 Brugge,

ir. Humberto VAN NUNEN

Nummer van het plan

1M3D8J

entiteitscode prefix volgnummer fase index

Datum opmaak: 13/03/2020

Aangebrachte wijzigingen

ind.	Wijziging	Datum
01	Opmaak GIP ID dossier	13/03/20
02	Opmaak Ontwerpdossier	08/04/20

N325
Middelkerke

Heraanleg Spermaliestraat N325
 vanaf Driewegen tot centrum Middelkerke
 + heraanleg Loviestraat

ONTWORPEN TOESTAND - DEELPLAN 1.2/5

IGTE PROFIELEN GASSTR - WATERVLIETSTR - OUD STRUDERSPLEIN - SPERMALIESTR - WESTENDELA

Afmetingen plan 1.680 x 0.594 = 1,00m²	Schaal 1 / 500	Kilometerpunten van ... tot ...
---	-------------------	------------------------------------