

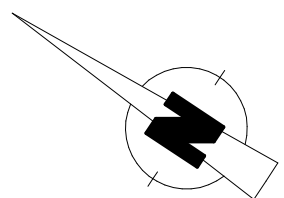


Gemeente SCHOTEN 1° afdeling
Sectie D : 502 R

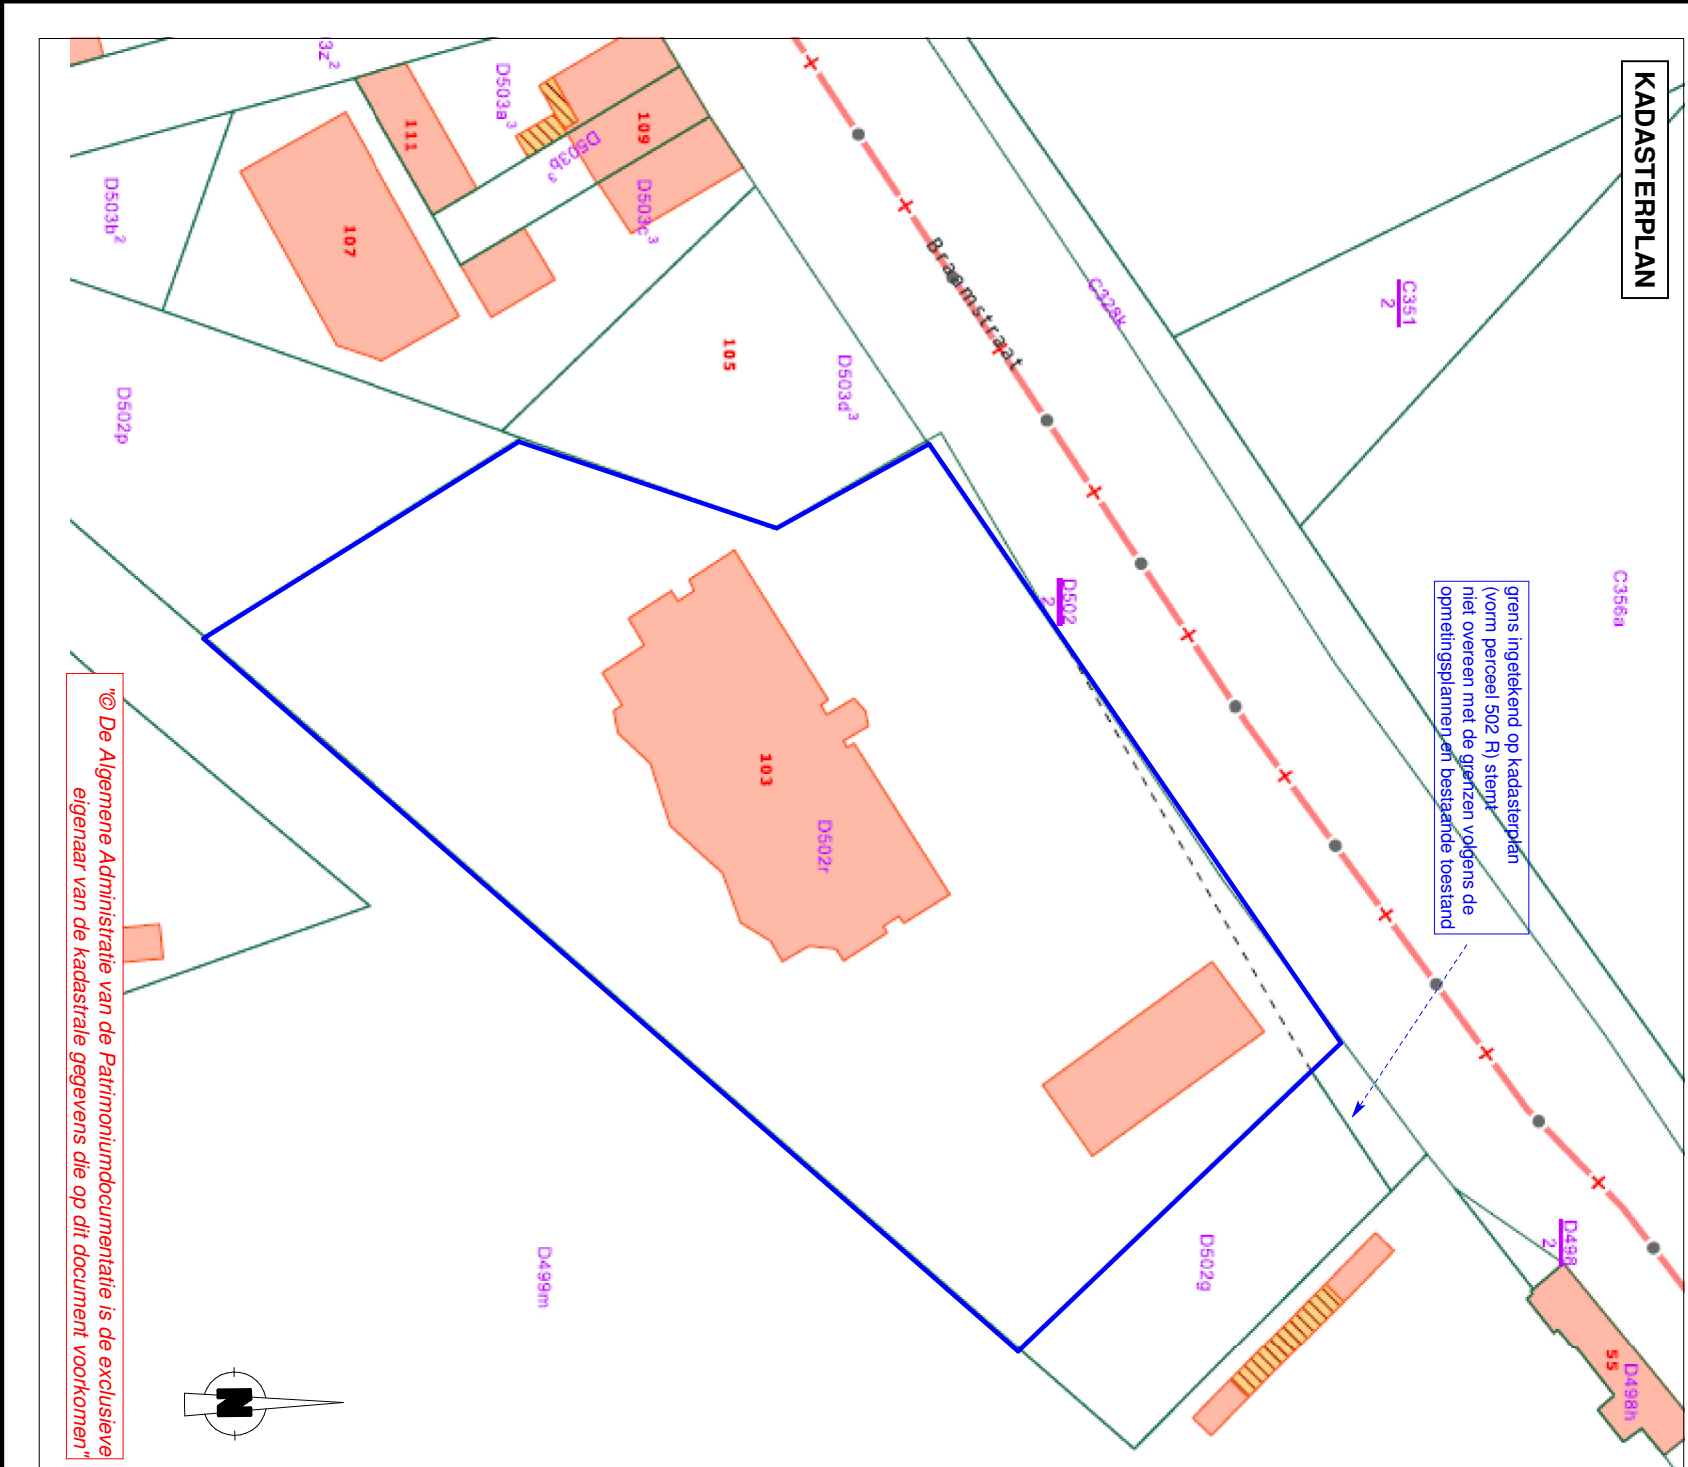

Schaal 1/250

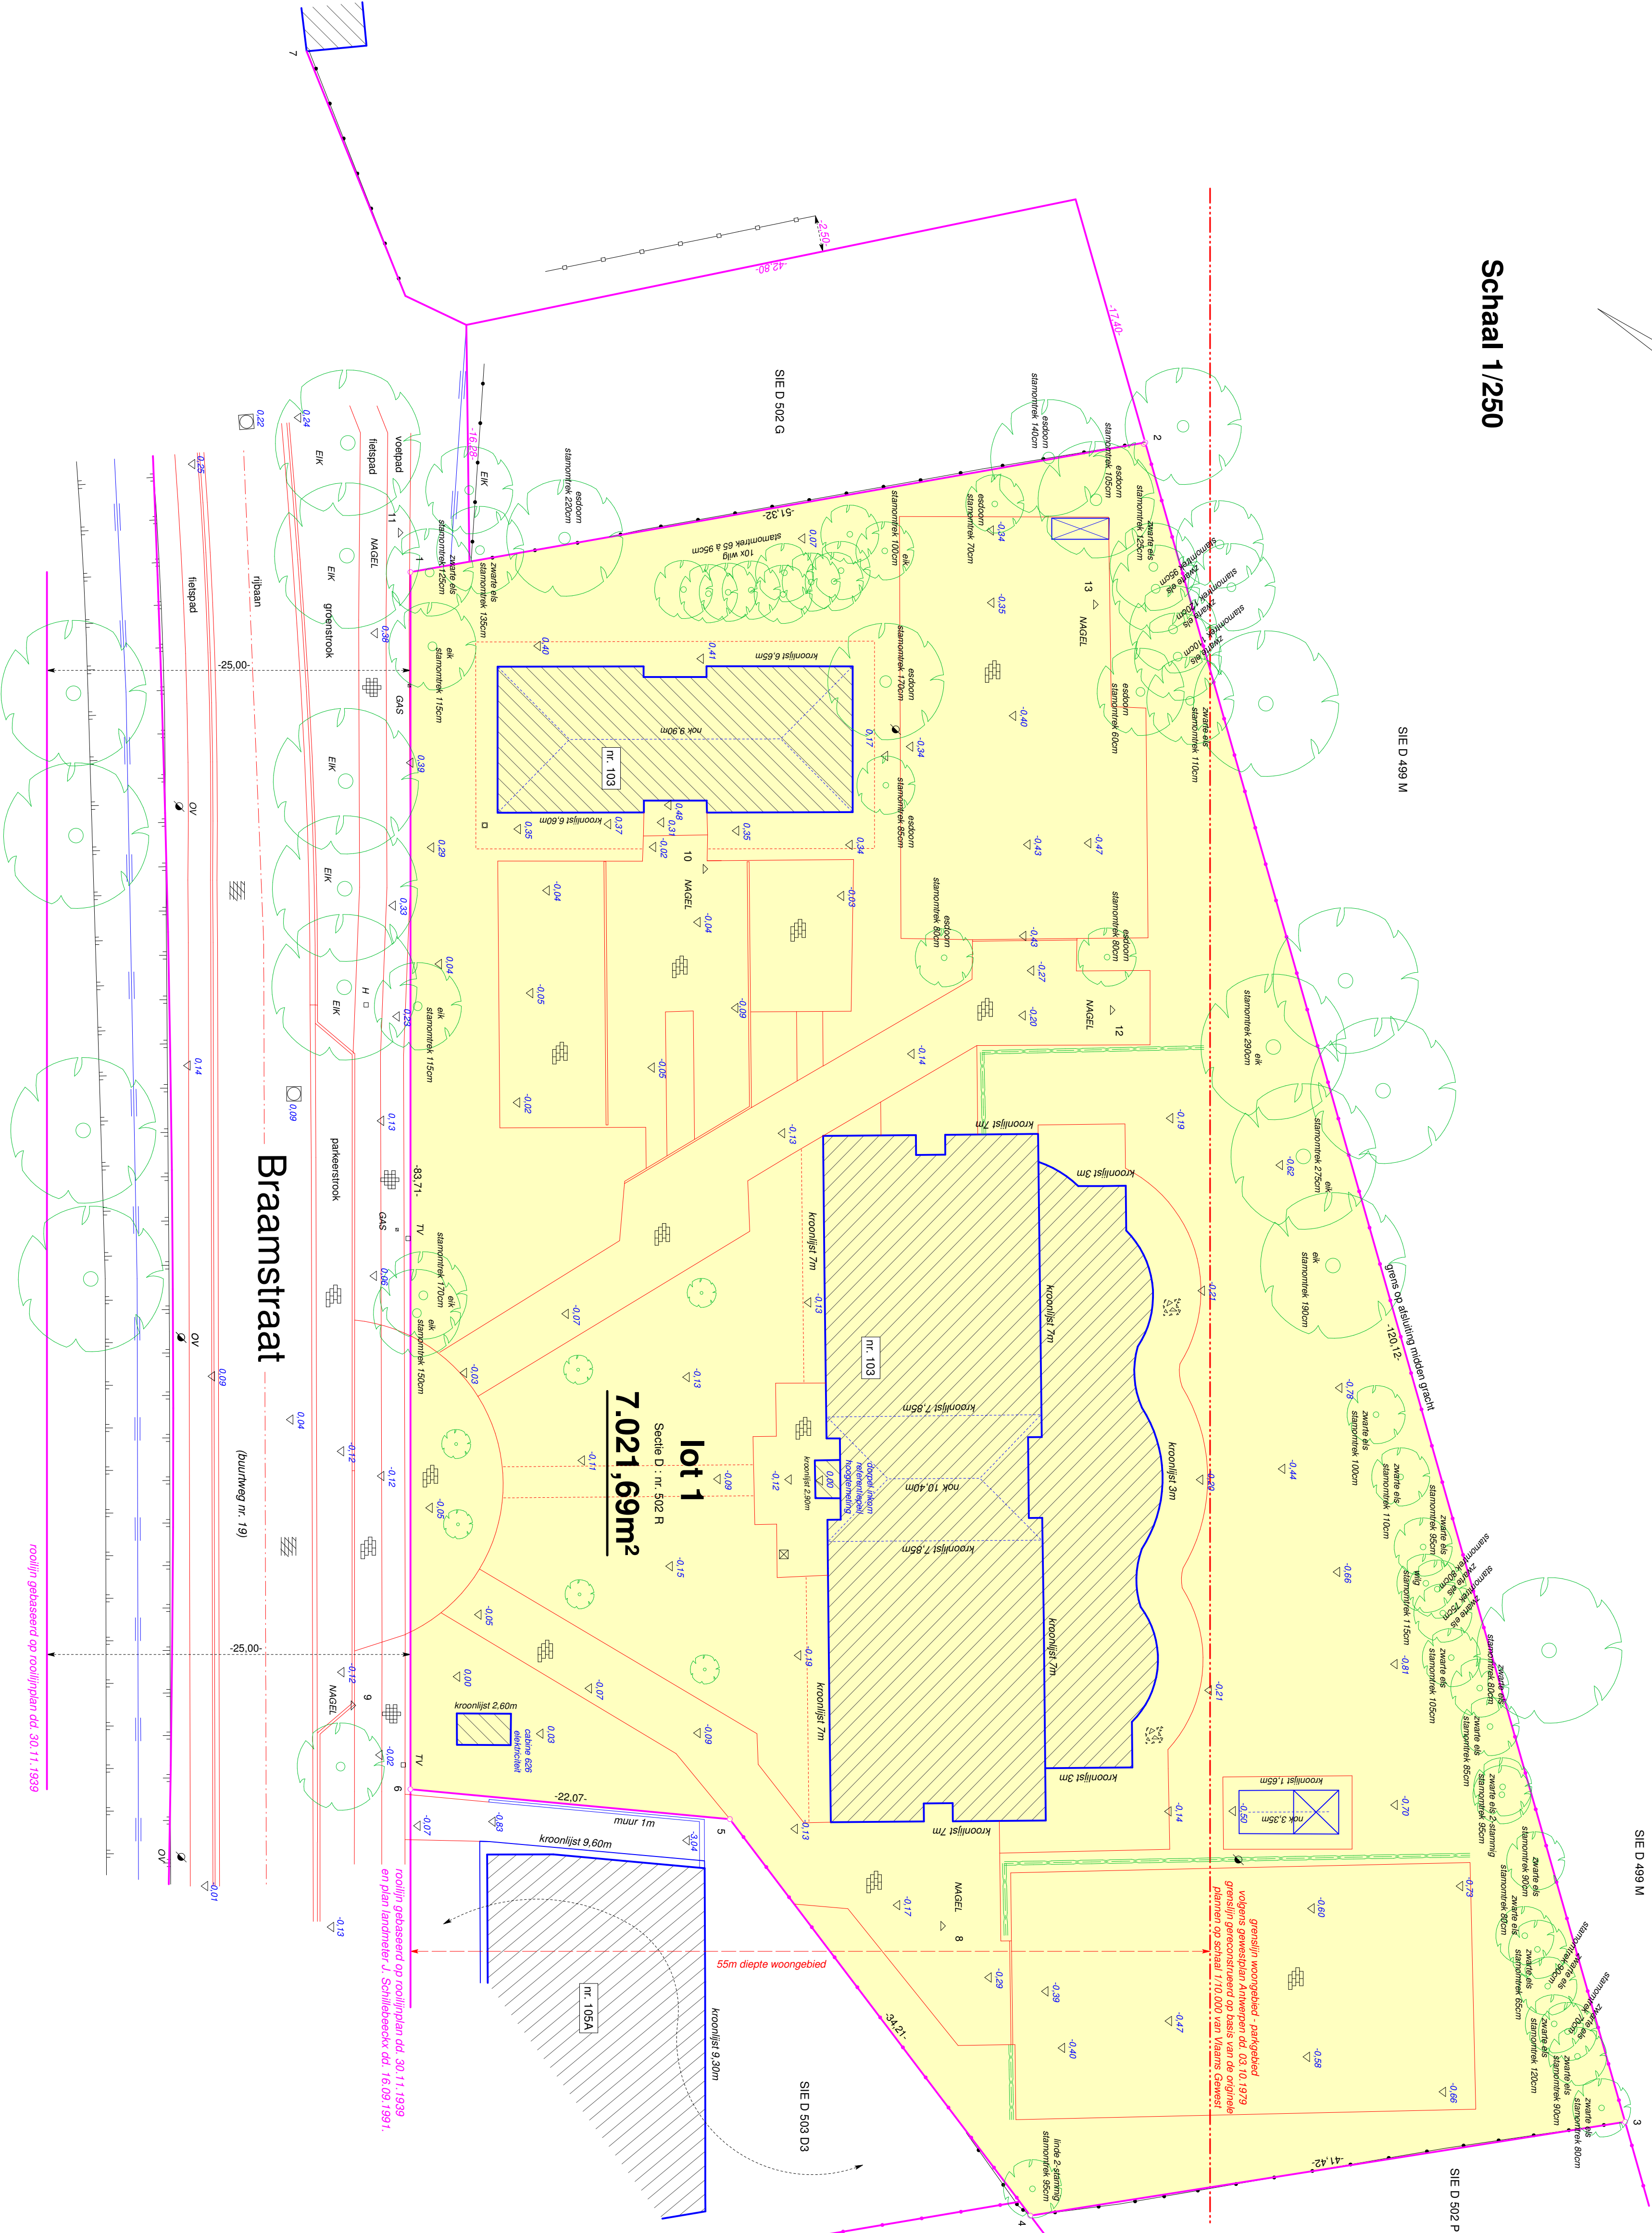

Opgemaakt door ondergetekende Guy AENDENBOOM,
Landmeter-Expert te 2020 Antwerpen, 2 februari 2017,
tableau nr.: LAND00010,
Beëdigd voor de Rechtbank van Eerste Aanleg van Antwerpen.

Omtreksgrenzen 1-6 volgens opmetsingsplan J. Schillebeeckx dd. 16.09.1991.
Grens 1-2 volgens opmetsingsplan J. Schillebeeckx dd. 22.10.1973.
Rooflijn gebaseerd op rooflijnpian dd. 30.11.1939 en plan landmeter J. Schillebeeckx dd. 16.09.1991.

Coördinatenlijst Lokale Stelsel		
Puntnummer	X	Y
1	2.71	0.67
2	-6.20	51.21
3	179.30	84.23
4	115.74	43.31
5	88.48	22.85
6	86.42	0.67
7	52.42	-5.71
8	52.42	-3.25
9	80.65	3.25
10	23.13	20.97
11	0.00	0.00
12	32.83	48.98
13	4.94	47.83