

BRUSSEL,






ir. Bart VELLEMAN
Afdelingshoofd

0.125 m²


AANGEBRACHTE WIJZIGINGEN

SCHAAL: NVT

Perimeter project (10m)

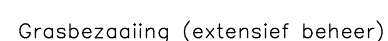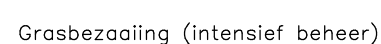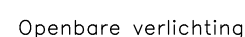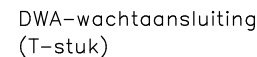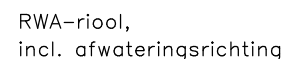

Cck: *Cotinus coggygria* 'Royal Purple' (Pruikenboom)

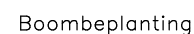

- 1: *Fagus sylvatica* 'Purpurea Pendula' (Beuk)
- 2: *Prunus* 'Accolade' (Sierkers)
- 3: *Prunus spinosa* (Sleedoorn)
- 4: *Nothofagus antarctica* (Schijnbeuk)
- 5: *Quercus robur* 'Fastigiata Koster' (Zomereik)
- 6: *Quercus ilex* (Steeneik)
- 7: *Alnus glutinosa* (Zwarte els)



Ca: *Corylus avellana*
Lm: *Ilex meserveae* 'Blue Prince'
Ry: *Rhododendron* 'Yakushumanum FCC'



Cb: Carpinus betulus (haagbeuk)

GROENZONE

SCHAAL: NVT



STEDENBOUW – INFRASTRUCTUUR – LANDMETEN

ir. DEWITTE Dieter
bestuurder

Spanjestraat 141
8800 Roeselare

T 0497 45 51 54
E dieter@burostiel.be



Vlaanderen
is sociaal wonen

AFDELING PROJECTREALISATIE
DIENST PROJECTEN WEST-VLAANDEREN

NAGEZIEN DOOR DE PROJECTVERANTWOORDELIJKE
BRUSSEL,

DOSSIER Nr.: WI 11F58DE1

AANTAL PLANNEN: X

PLAN Nr. 1

LENGTE		HOOGTE		OPPERVL.
0,840	x	0,297m	=	0,249 m²

Mevr. Fanny VAN DEN HAUTE

AANGEBRACHTA WIJZIGINGEN

GOEDGEKEURD OM BIJ HET BESTEK Nr.
GEVOEGD TE WORDEN

BRUSSEL,

ir. Bart VELLEMAN
Afdelingshoofd

PROVINCIE WEST – VLAANDEREN

Gemeente ROESELARE


Afdeling RUMBEKE

INPLANTINGSPLAN BESTAANDE TOESTAND

SCHAAL: 1/250

INPLANTINGSPLAN BESTAANDE TOESTAND

SCHAAL: 1/250

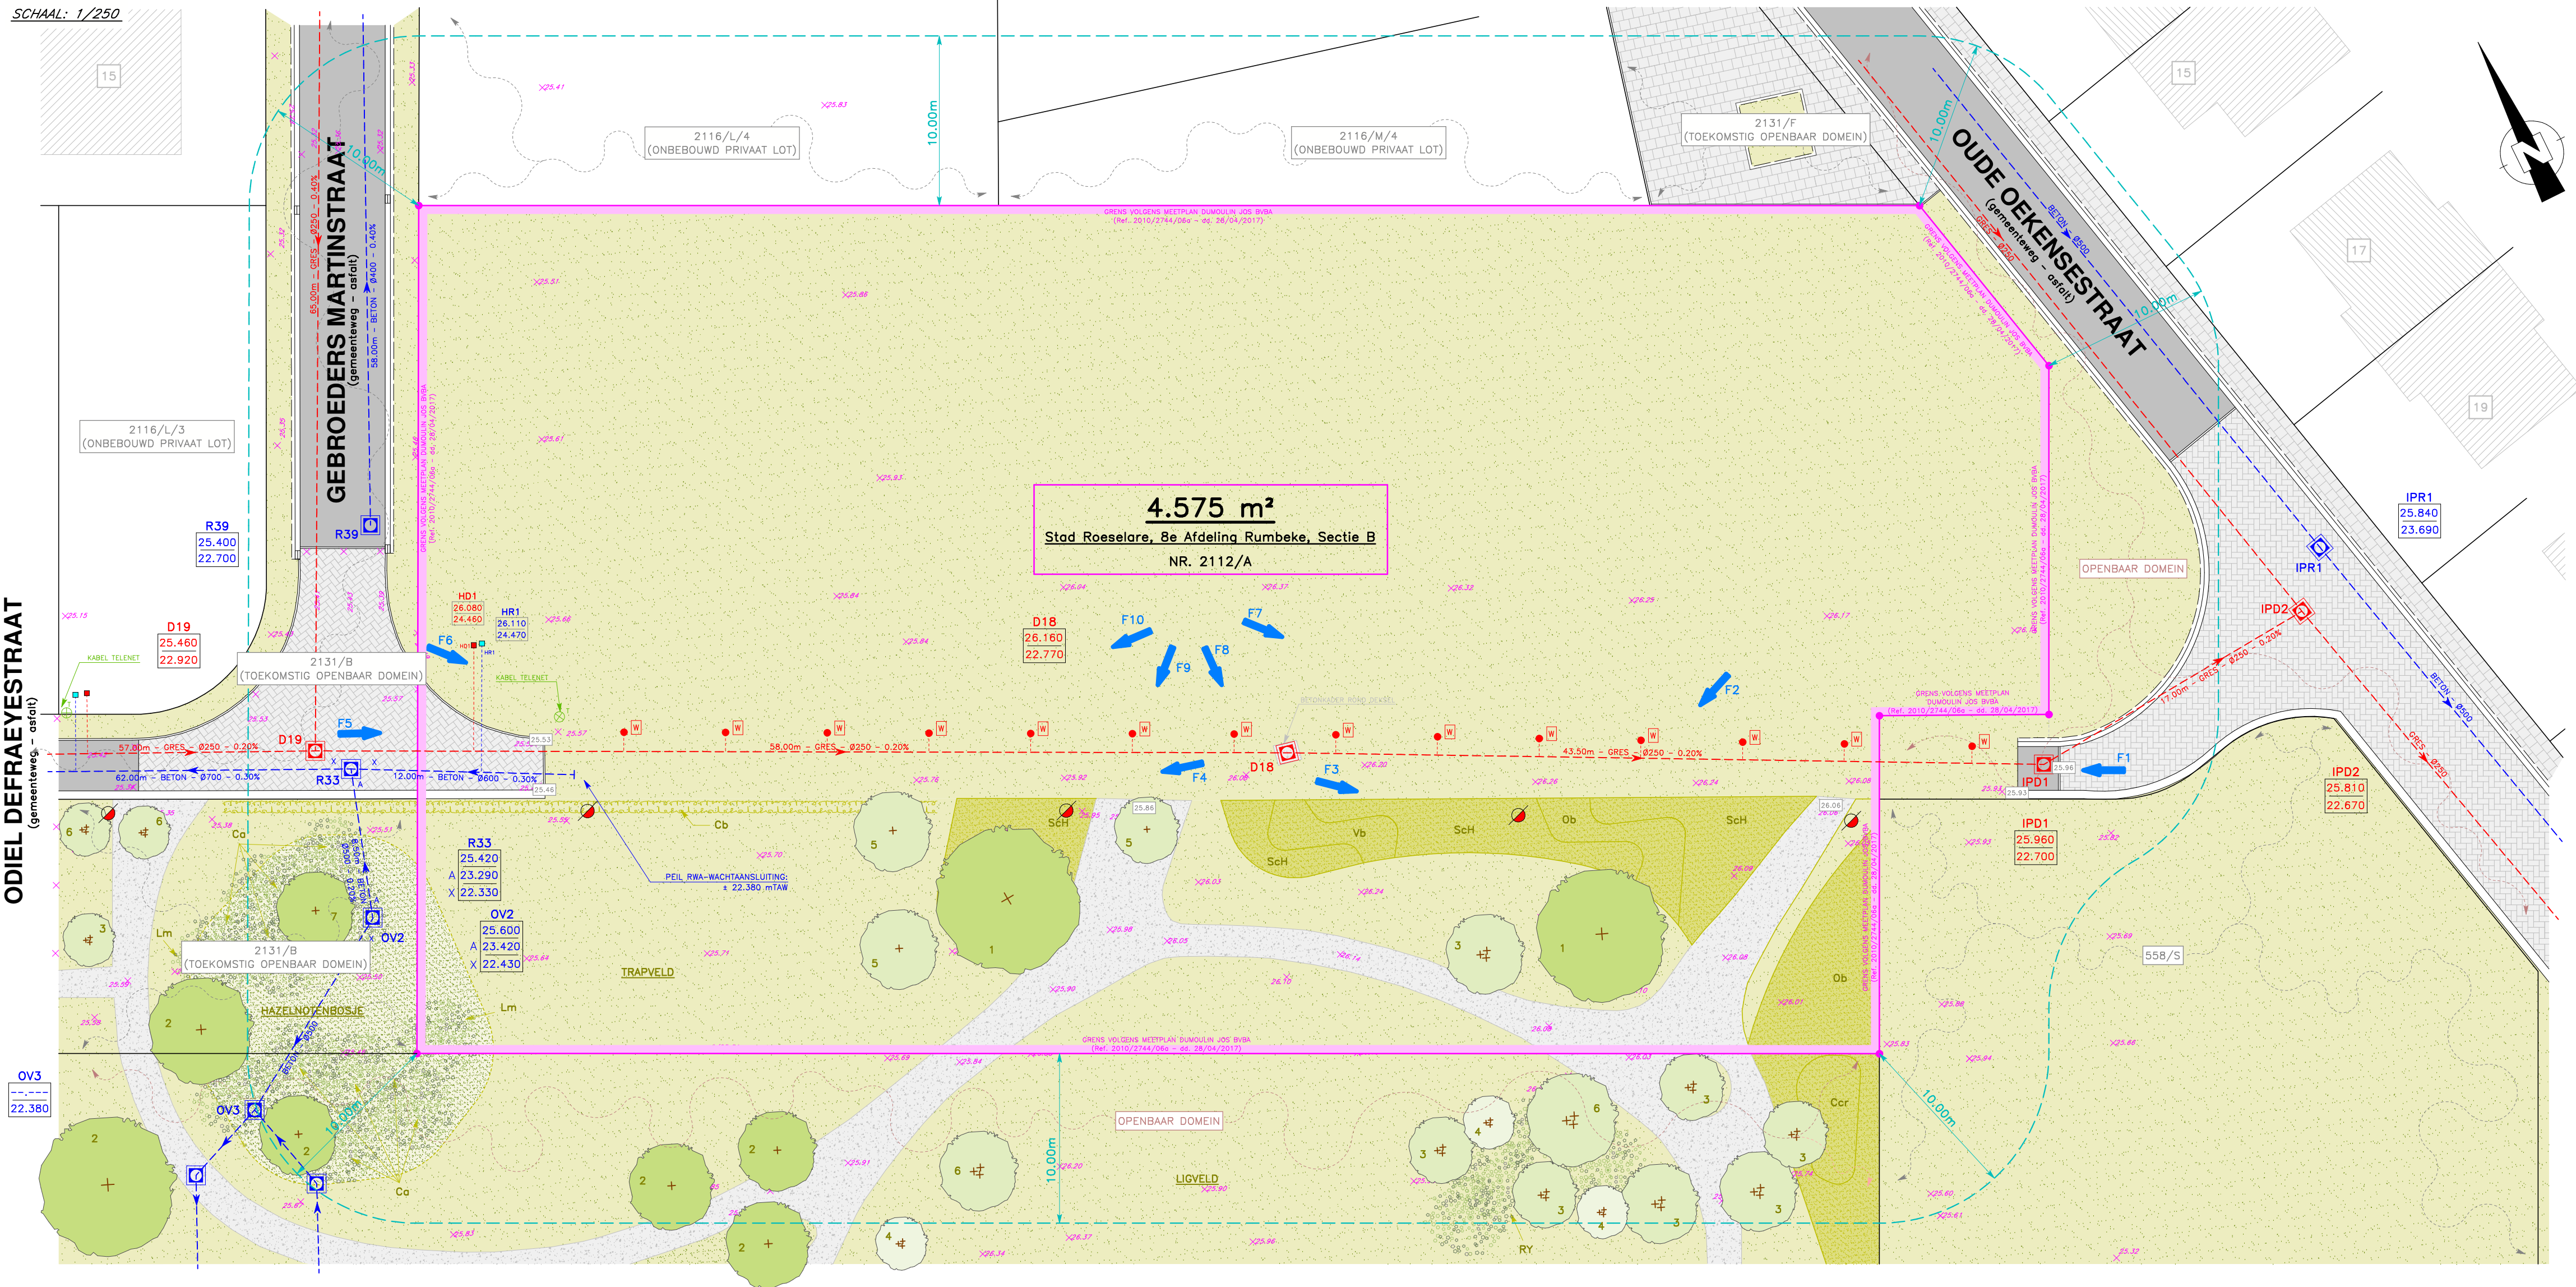


ir. Bart VELLEMAN
Afdelingshoofd

Afdeling RUMBEKE

SCHAAL: 1/250

AANGEBRACHTE WIJZIGINGEN

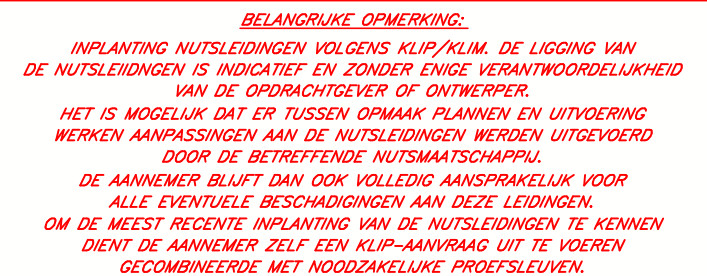

SCHAAL: NVT



STEDENBOUW – INFRASTRUCTUUR – LANDMETEN

ir. DEWITTE Dieter
bestuurder

Spanjestaat 141
8800 Roeselare

T 0497 45 51 54
E dieter@burostiel.be



Vlaanderen
is sociaal wonen

AFDELING PROJECTREALISATIE
DIENST PROJECTEN WEST-VLAANDEREN

NAGEZIEN DOOR DE PROJECTVERANTWOORDELIJKE
BRUSSEL,

DOSSIER Nr.: WI 11F58DE1

AANTAL PLANNEN: X PLAN Nr. 5

LENGTE	HOOGTE	OPPERVL.
0,840	x 0,297m	= 0,249 m²

AANGEBRACHTE WIJZIGINGEN

Mevr. Fanny VAN DEN HAUTE

GOEDGEKEURD OM BIJ HET BESTEK Nr.
GEVOEGD TE WORDEN

BRUSSEL,

ir. Bart VELLEMAN
Afdelingshoofd

PROVINCIE WEST – VLAANDEREN

Gemeente ROESELARE


Afdeling RUMBEKE

GRONDPLAN NIEUWE TOESTAND

SCHAAL: 1/250

GRONDPLAN NIEUWE TOESTAND

SCHAAL: 1/250

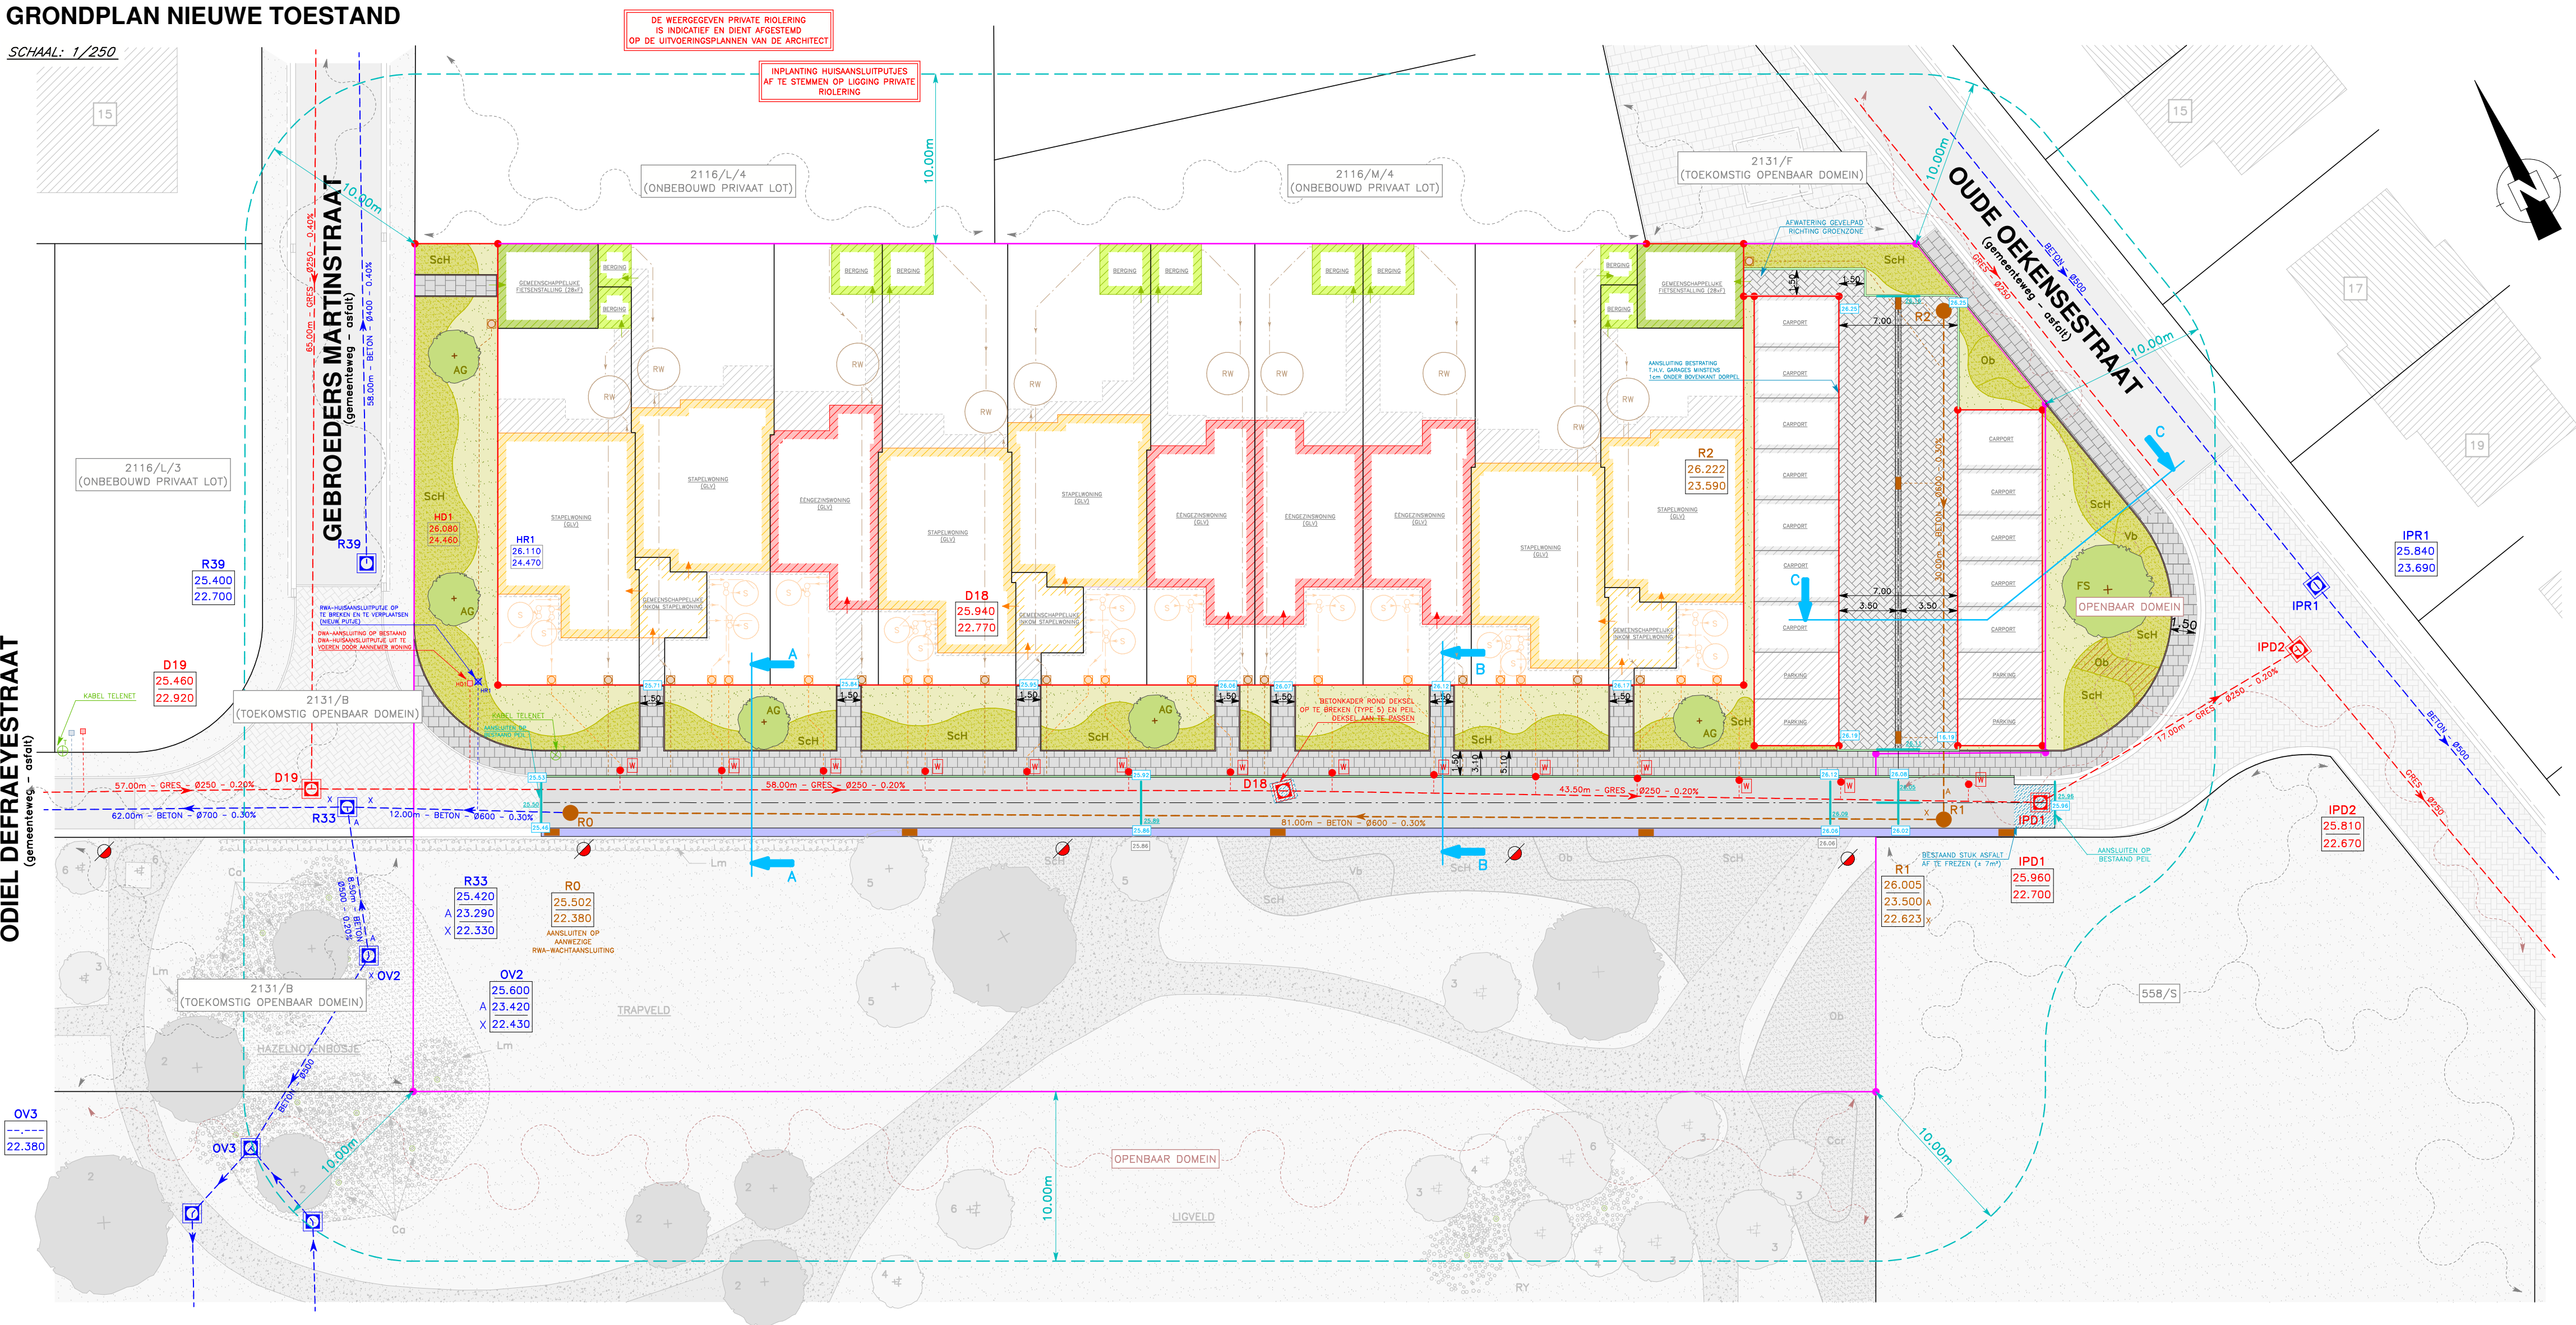



STEDENBOUW – INFRASTRUCTUUR – LANDMETEN

ir. DEWITTE Dieter
bestuurder

Spanjestaat 141
8800 Roeselare

T 0497 45 51 54
E dieter@burostiel.be



Vlaanderen
is sociaal wonen

AFDELING PROJECTREALISATIE
DIENST PROJECTEN WEST-VLAANDEREN

DOSSIER Nr.: WI 11F58DE1

AANTAL PLANNEN: X

PLAN Nr. 6

LENGTE	HOOGTE	OPPERVL.
0,840	x 0,297m	= 0,249 m²

AANGEBRACHTE WIJZIGINGEN

Mevr. Fanny VAN DEN HAUTE

GOEDGEKEURD OM BIJ HET BESTEK Nr.
GEVOEGD TE WORDEN

BRUSSEL,

ir. Bart VELLEMAN
Afdelingshoofd

PROVINCIE WEST – VLAANDEREN

Gemeente ROESELARE


Afdeling RUMBEKE

GRONDPLAN NIEUWE RWA-RIOLERING

SCHAAL: 1/250

GRONDPLAN NIEUWE RWA-RIOLERING

SCHAAL: 1/250

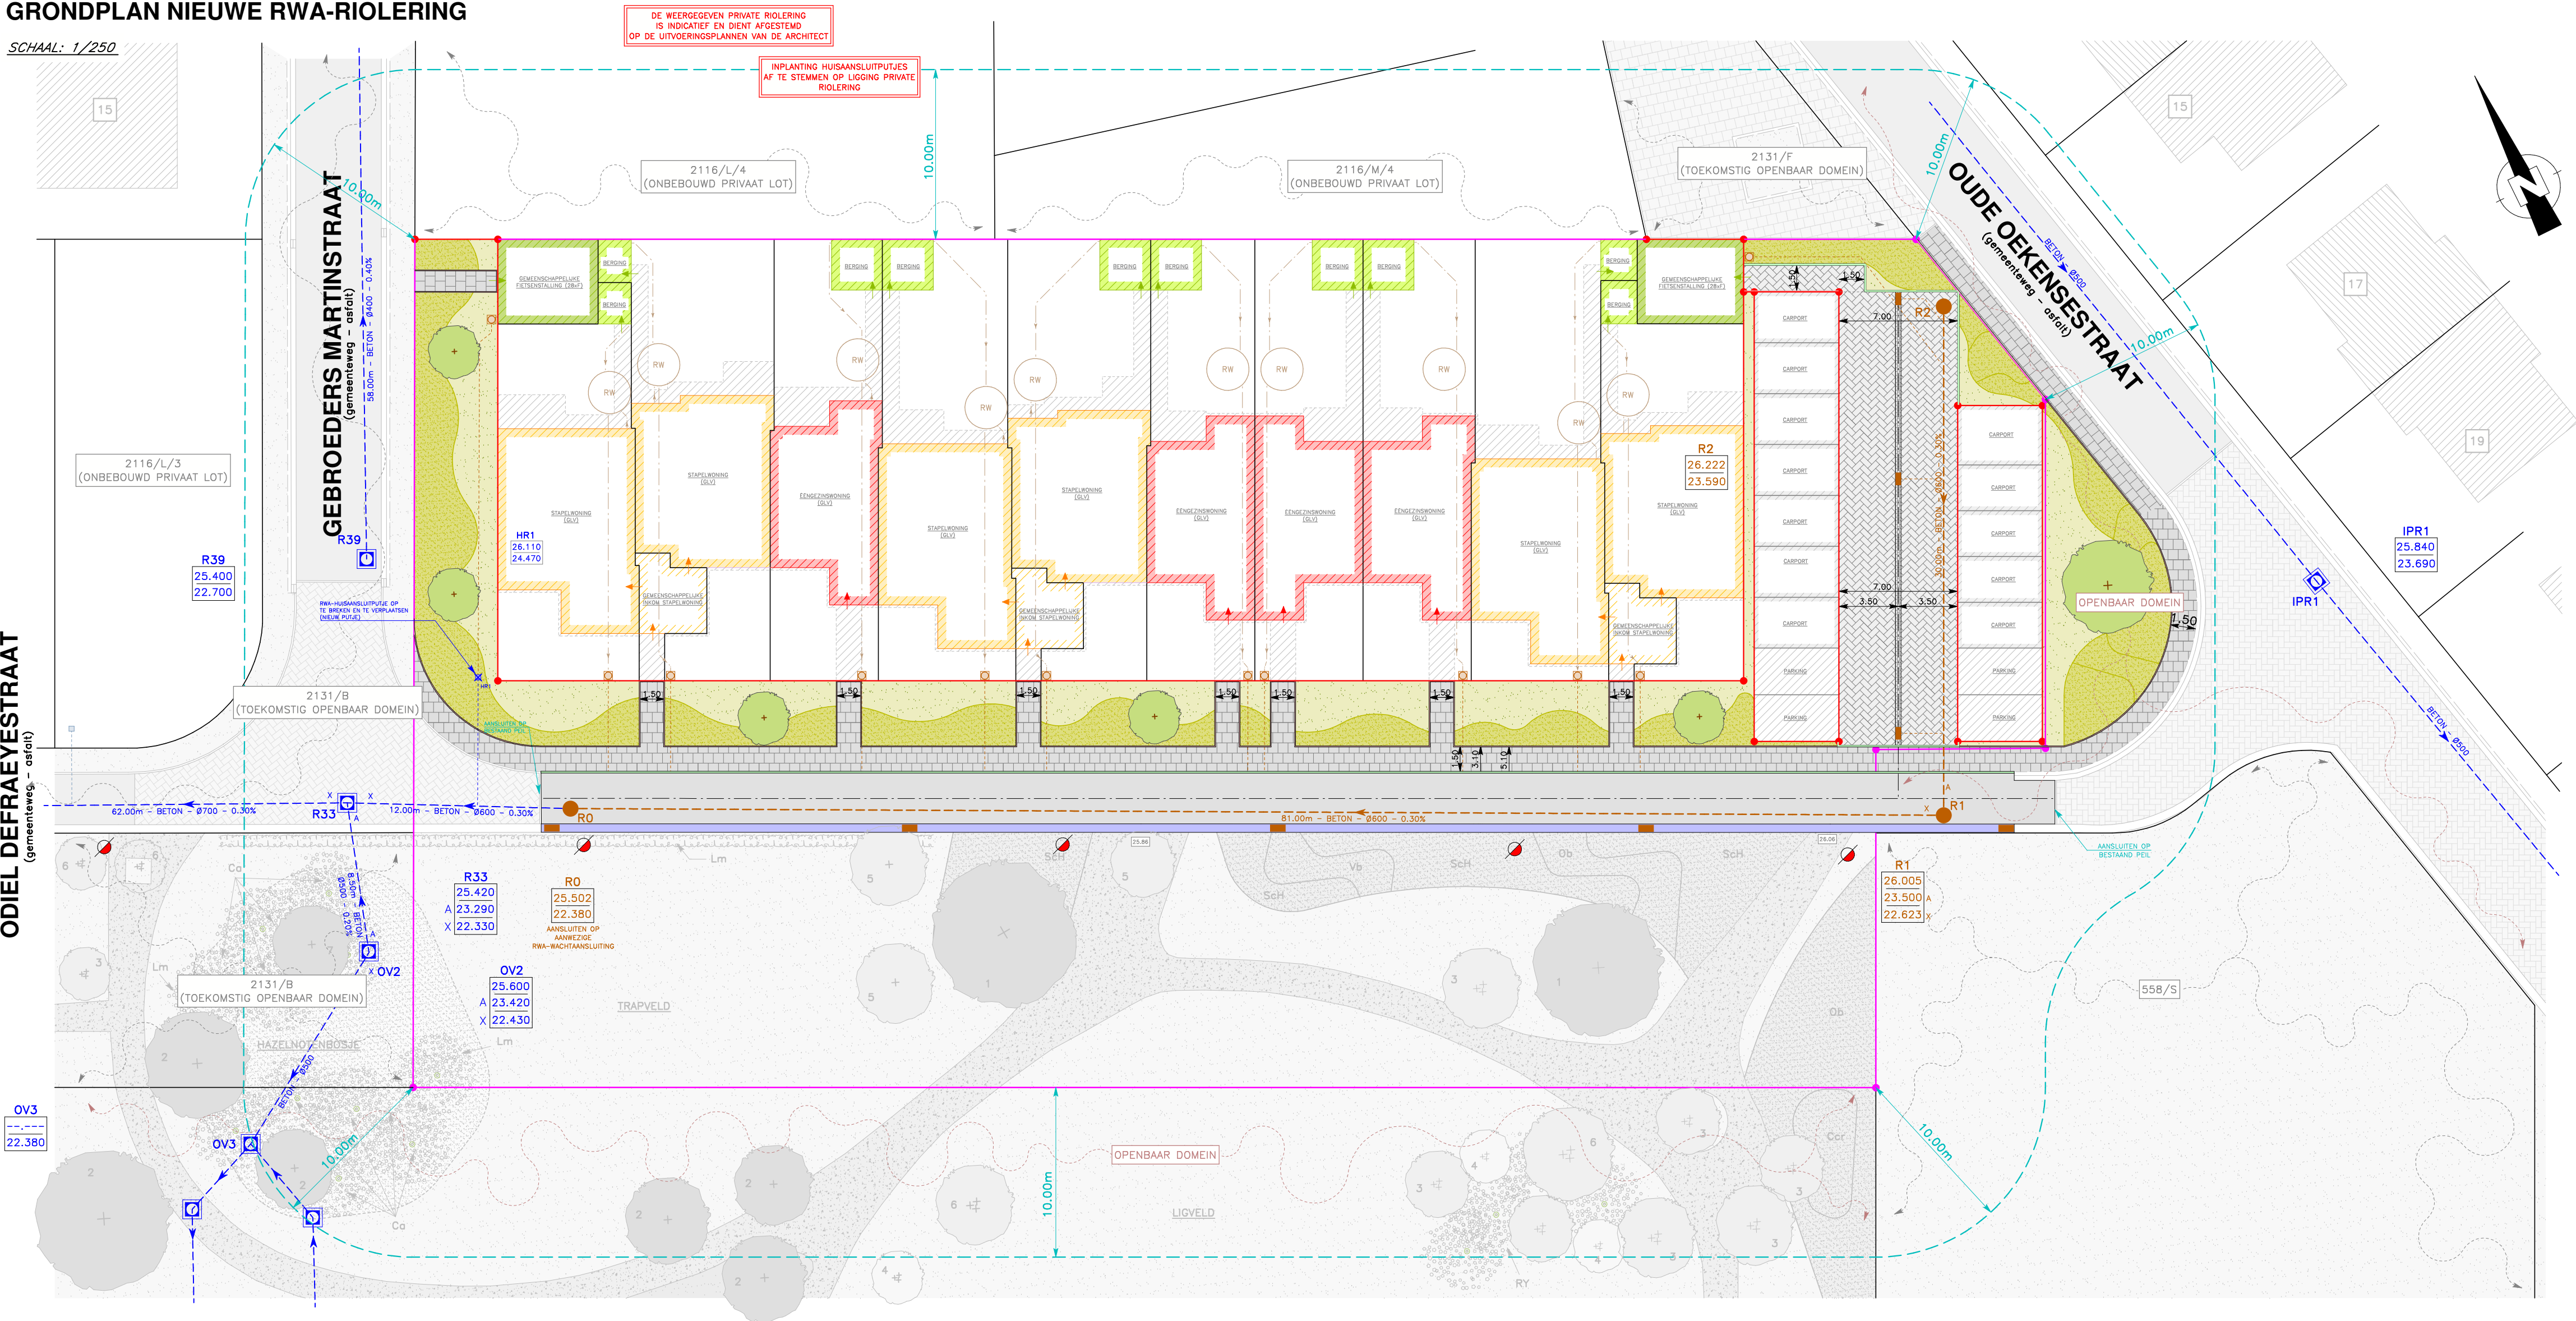



STEDENBOUW - INFRASTRUCTUUR - LANDMETEN

ir. DEWITTE Dieter
bestuurder

Spanjestaat 141
8800 Roeselare

T 0497 45 51 54
E dieter@burostiel.be



Vlaanderen
is sociaal wonen

AFDELING PROJECTREALISATIE
DIENST PROJECTEN WEST-VLAANDEREN

DOSSIER Nr.: WI 11F58DE1

AANTAL PLANNEN: X

PLAN Nr. 7

LENGTE

HOOGTE

OPPERVL.

0,840

x

0,297m

=

0,249 m²

AANGEBRACHTE WIJZIGINGEN

Mevr. Fanny VAN DEN HAUTE

GOEDGEKEURD OM BIJ HET BESTEK Nr.
GEVOEGD TE WORDEN

BRUSSEL,

ir. Bart VELLEMAN
Afdelingshoofd

PROVINCIE WEST - VLAANDEREN

Gemeente ROESELARE


Afdeling RUMBEKE

GRONDPLAN NIEUWE DWA-RIOLERING

SCHAAL: 1/250

GRONDPLAN NIEUWE DWA-RIOLERING

SCHAAL: 1/250

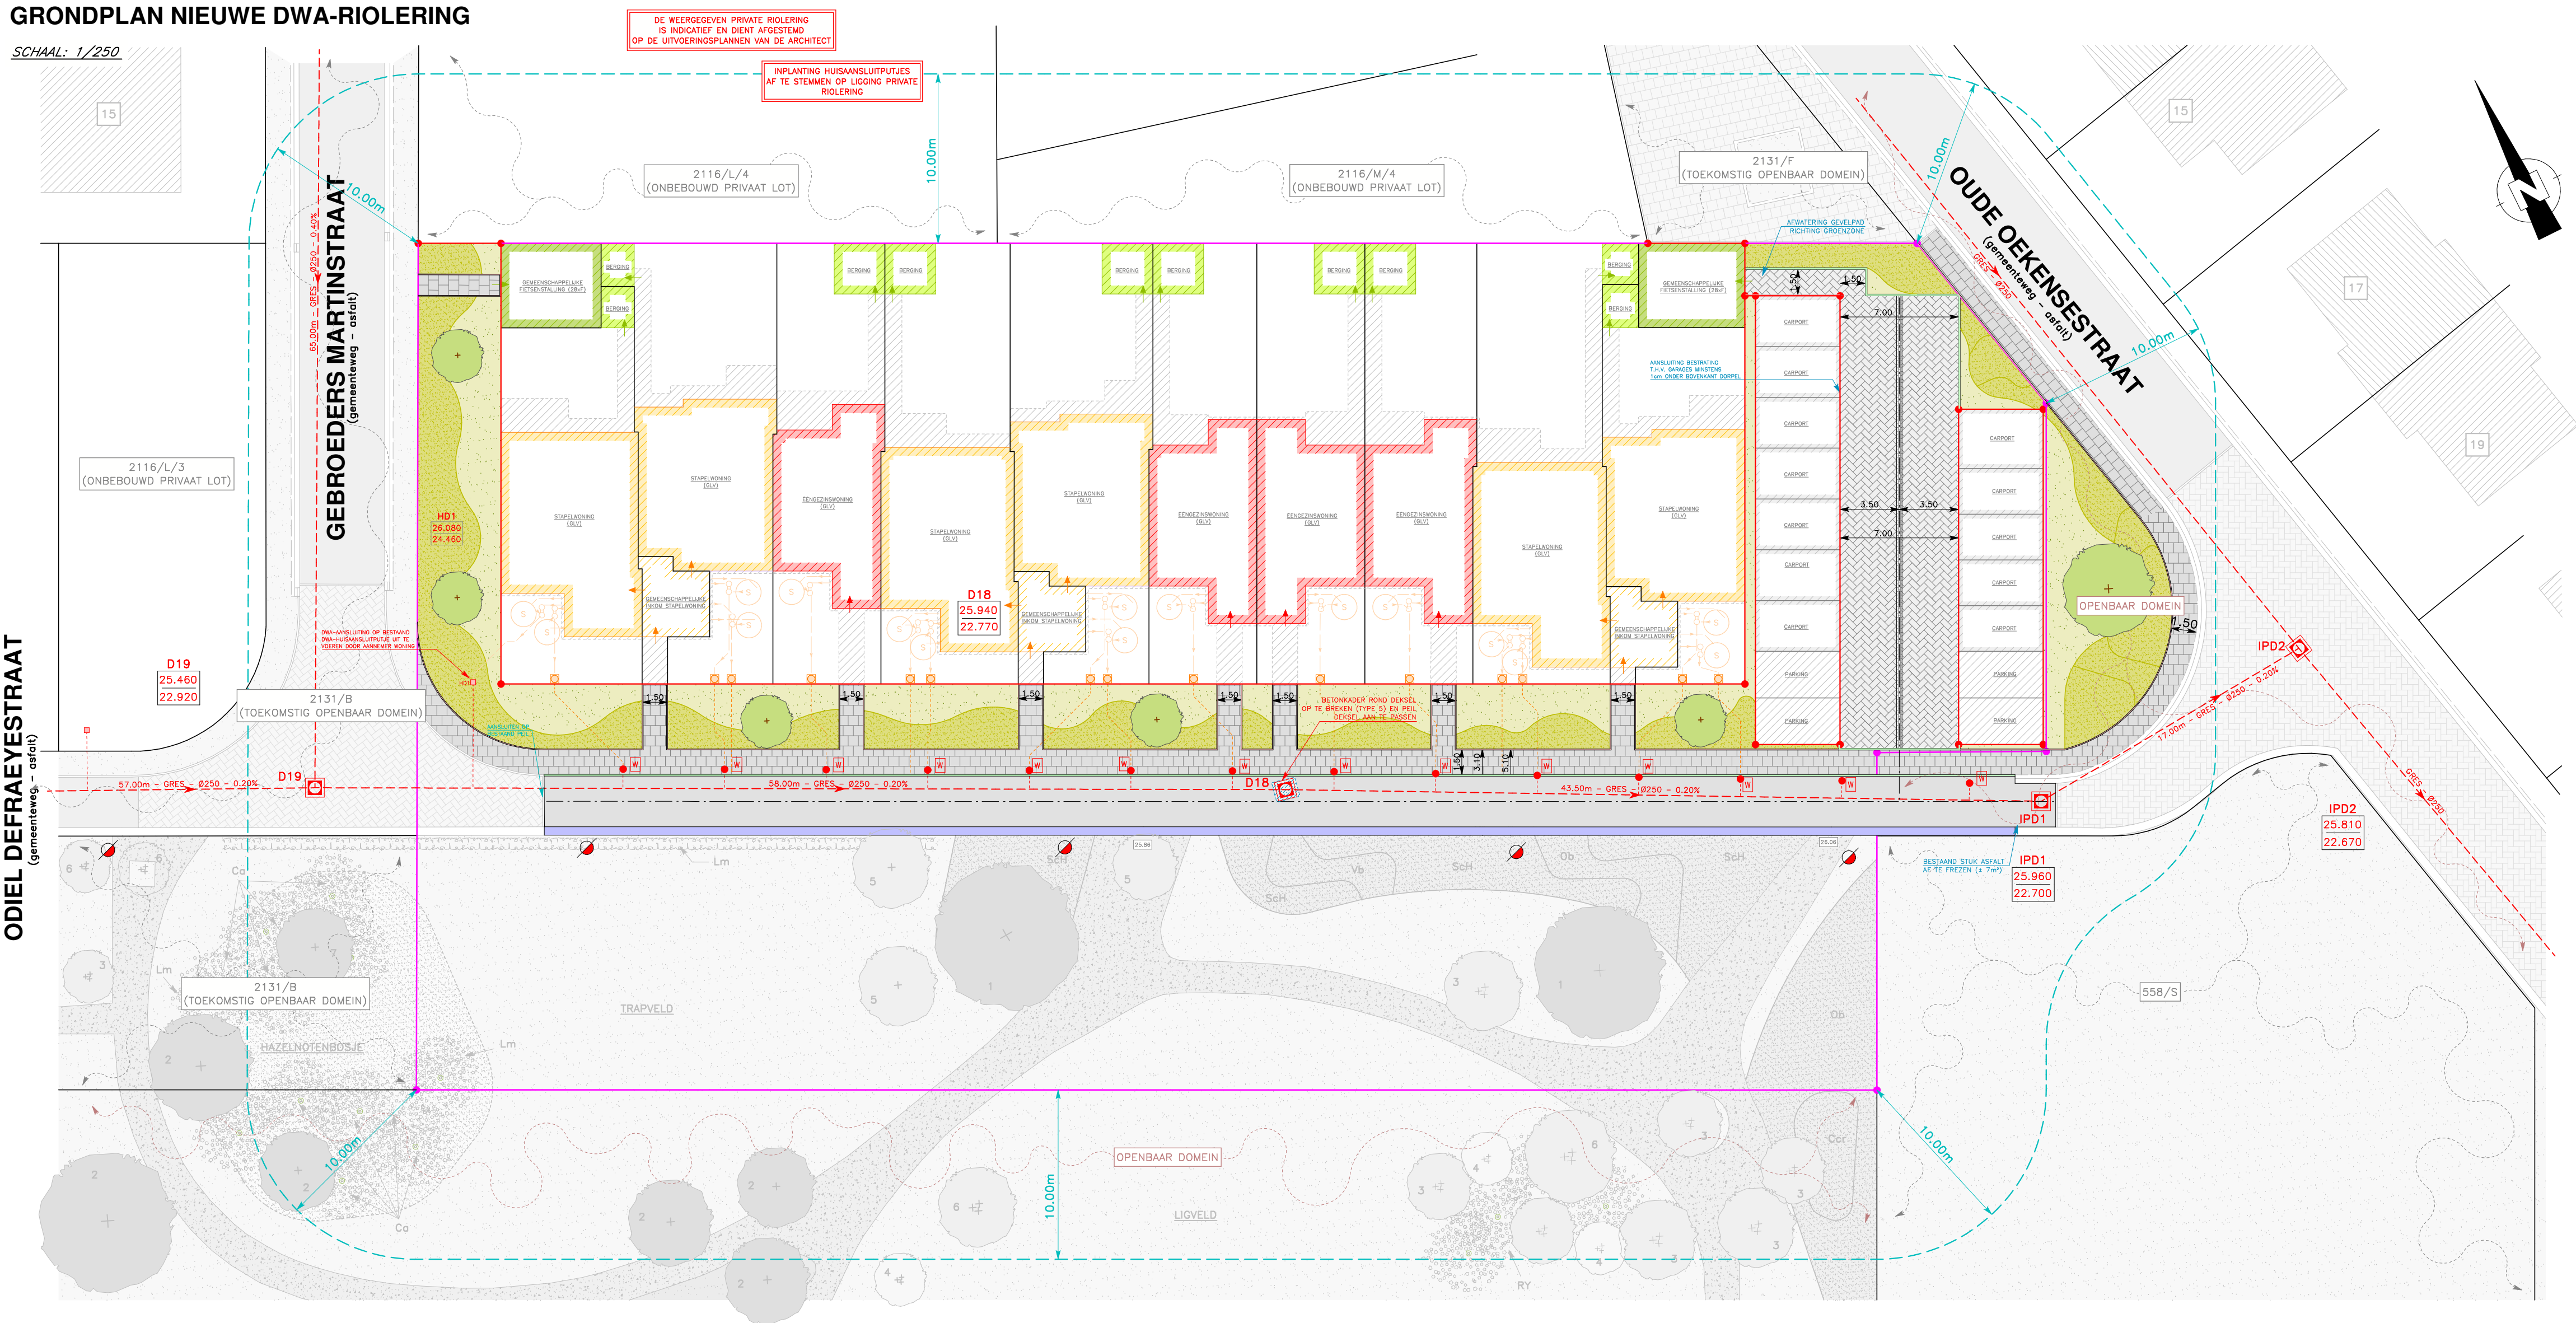



STEDENBOUW – INFRASTRUCTUUR – LANDMETEN

ir. DEWITTE Dieter
bestuurder

Spanjestraat 141
8800 Roeselare

T 0497 45 51 54
E dieter@burostiel.be



Vlaanderen
is sociaal wonen

AFDELING PROJECTREALISATIE
DIENST PROJECTEN WEST-VLAANDEREN

DOSSIER Nr.: WI 11F58DE1

AANTAL PLANNEN: X

PLAN Nr. 10

LENGTE

HOOGTE

OPPERVL.

0,840

x

0,297m

=

0,249 m²

AANGEBRACHTE WIJZIGINGEN

Mevr. Fanny VAN DEN HAUTE

GOEDGEKEURD OM BIJ HET BESTEK Nr.
GEVOEGD TE WORDEN

BRUSSEL,

ir. Bart VELLEMAN
Afdelingshoofd

PROVINCIE WEST – VLAANDEREN

Gemeente ROESELARE


Afdeling RUMBEKE

GRONDPLAN ZONE NUTSLEIDINGEN

SCHAAL: 1/250

GRONDPLAN ZONE NUTSLEIDINGEN

SCHAAL: 1/250

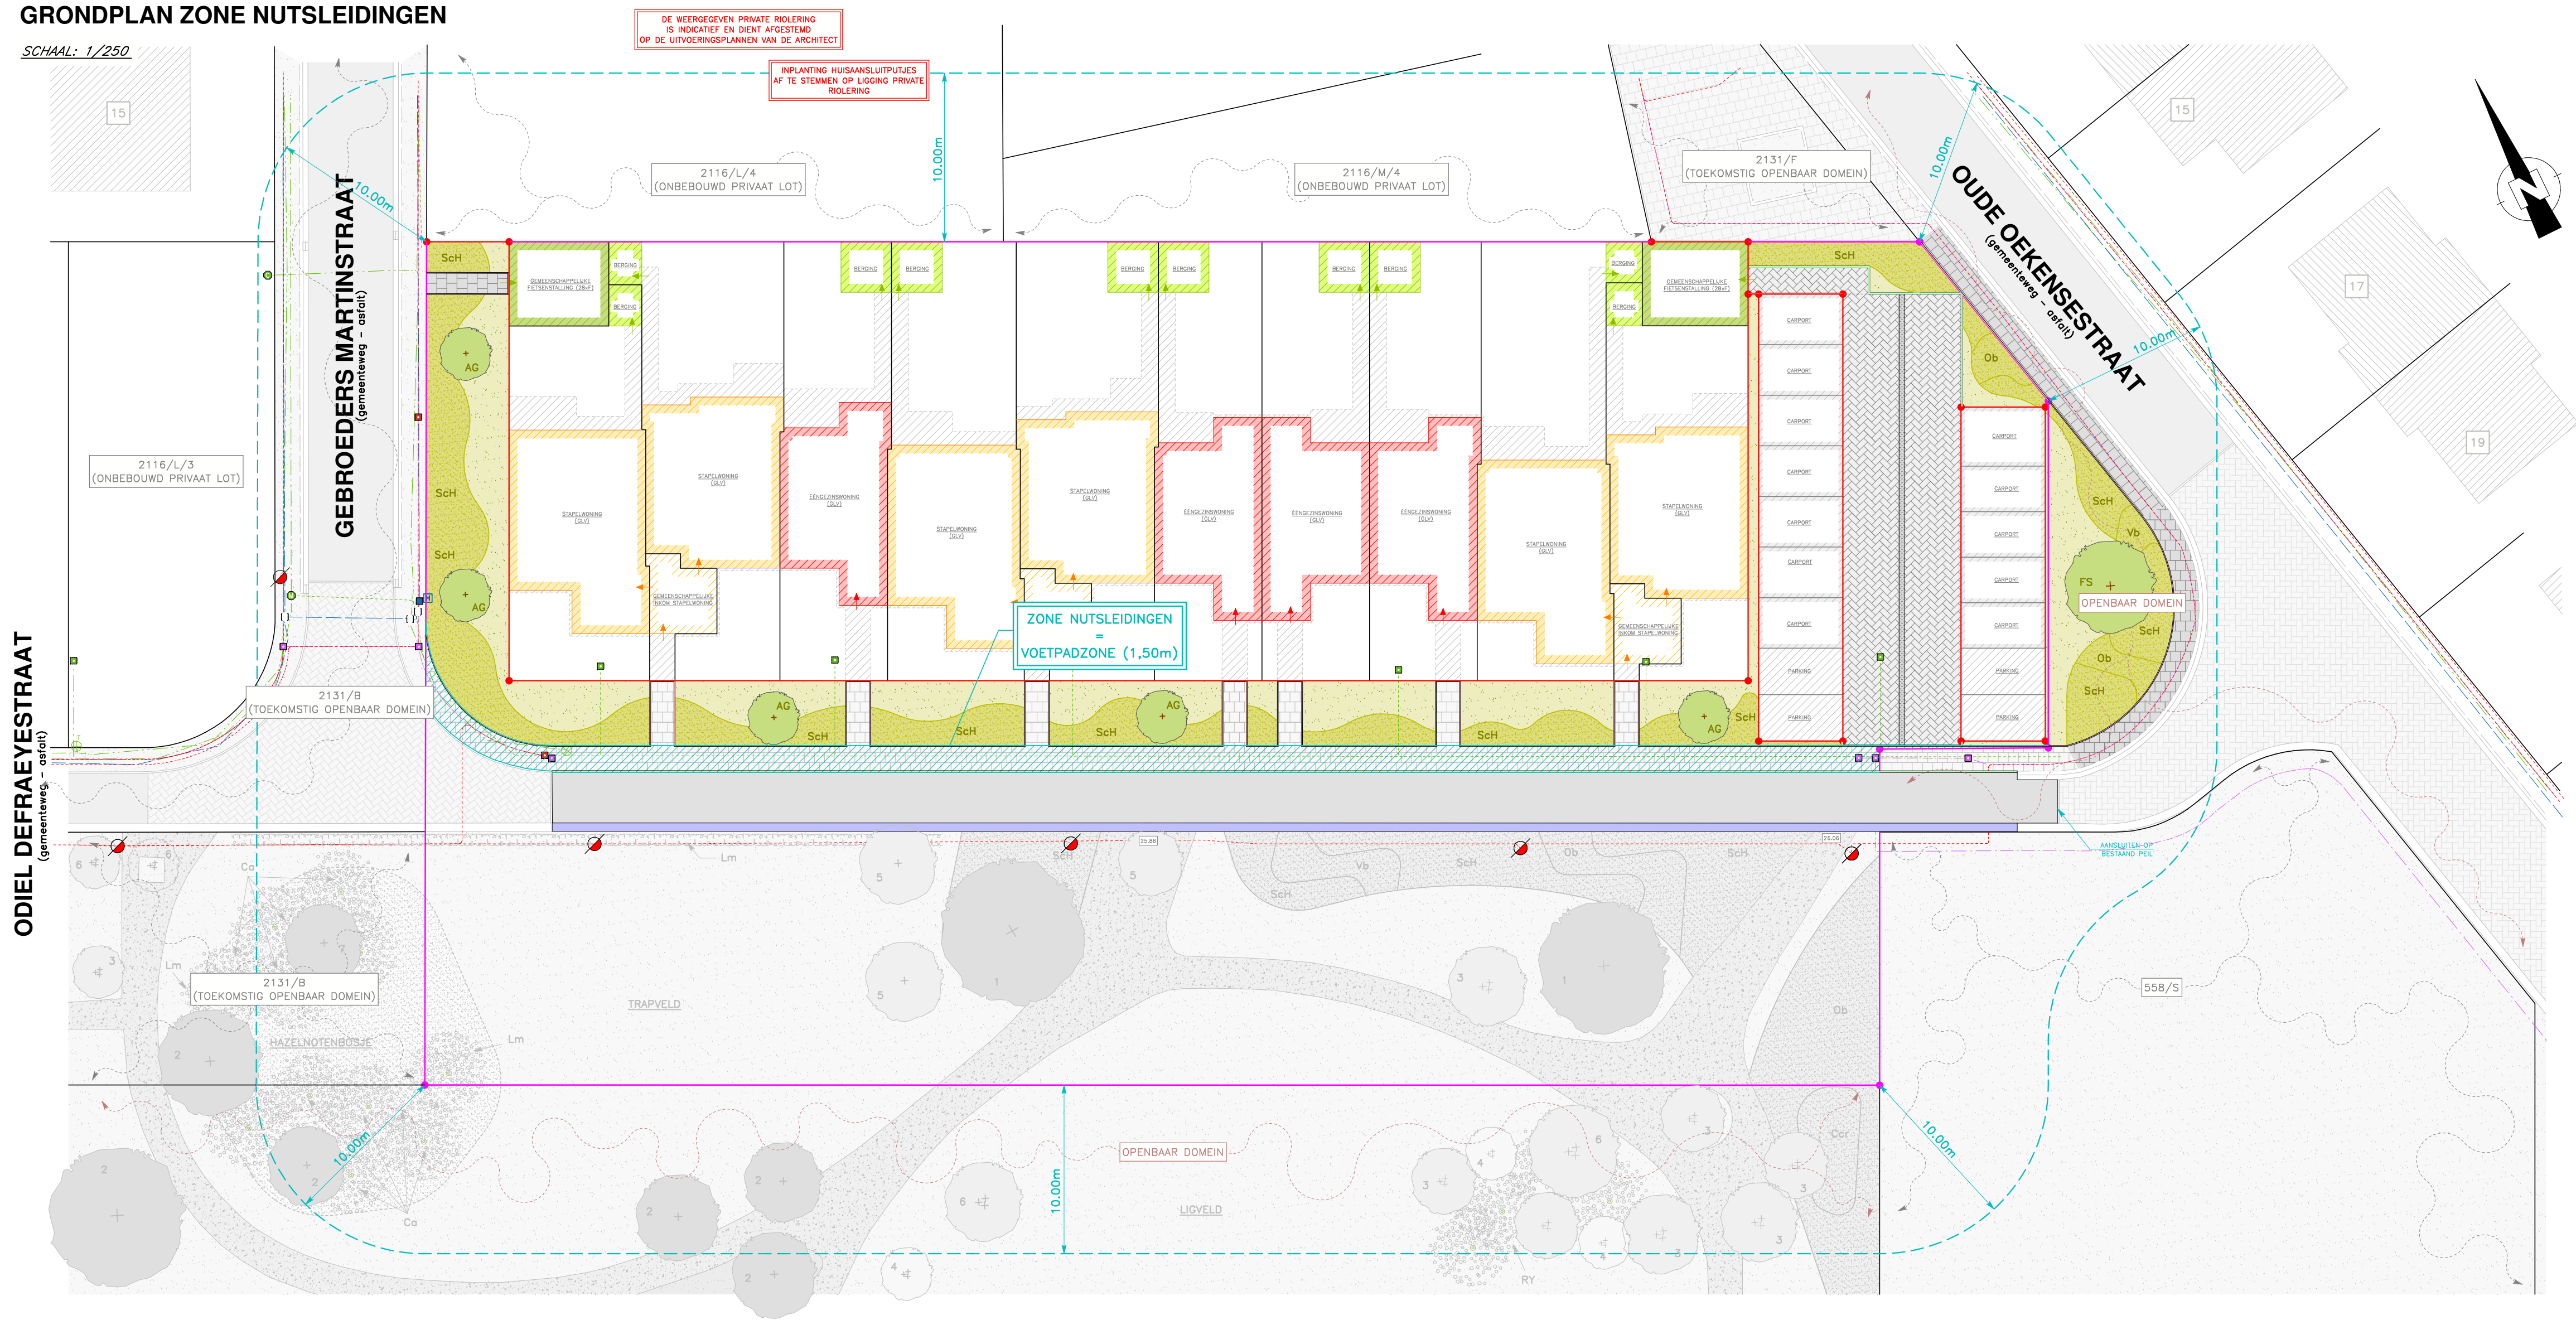

DOSSIER Nr.: WI 11F58DE1

AANTAL PLANNEN: X

PLAN Nr. 12

LENGTE

HOOGTE

OPPERVL.

0,840

x

0,594m

0,499 m²

AANGEBRACHTE WIJZIGINGEN

Mevr. Fanny VAN DEN HAUTE

GOEDGEKEURD OM BIJ HET BESTEK Nr.
GEVOEGD TE WORDEN

BRUSSEL,

ir. Bart VELLEMAN
Afdelingshoofd

PROVINCIE WEST – VLAANDEREN

Gemeente ROESELARE

Afdeling RUMBEKE


TYPEDWARSPROFIELEN NIEUWE TOESTAND

SCHAAL: 1/25 – 1/10

TYPEDWARSPROFIELEN NIEUWE TOESTAND


DWARSDOORSNEDE B – B

SCHAAL: 1/25

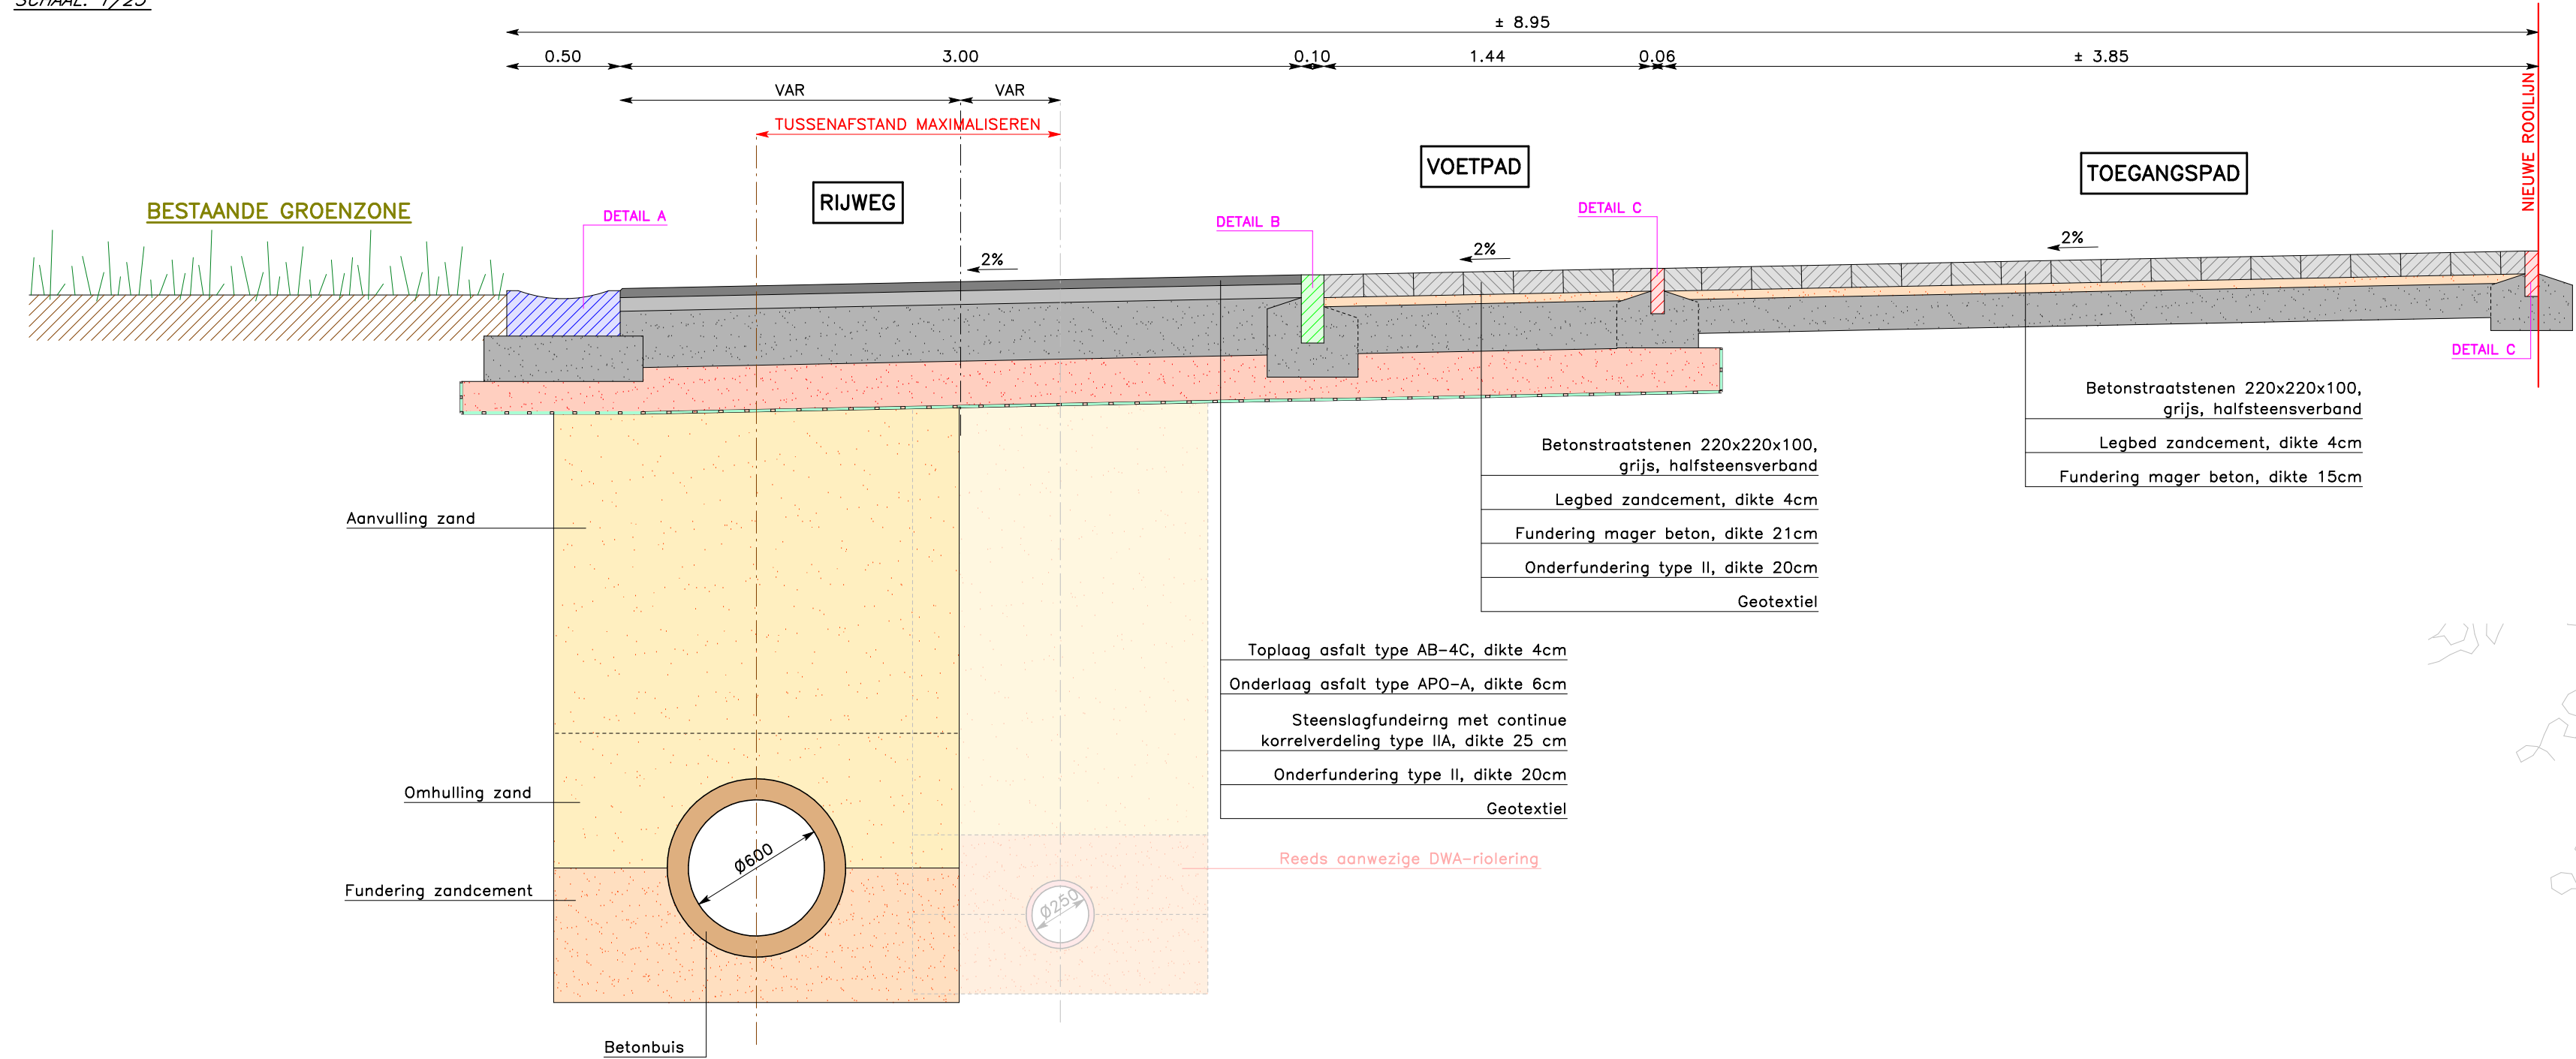

DWARSDOORSNEDE A – A

SCHAAL: 1/25

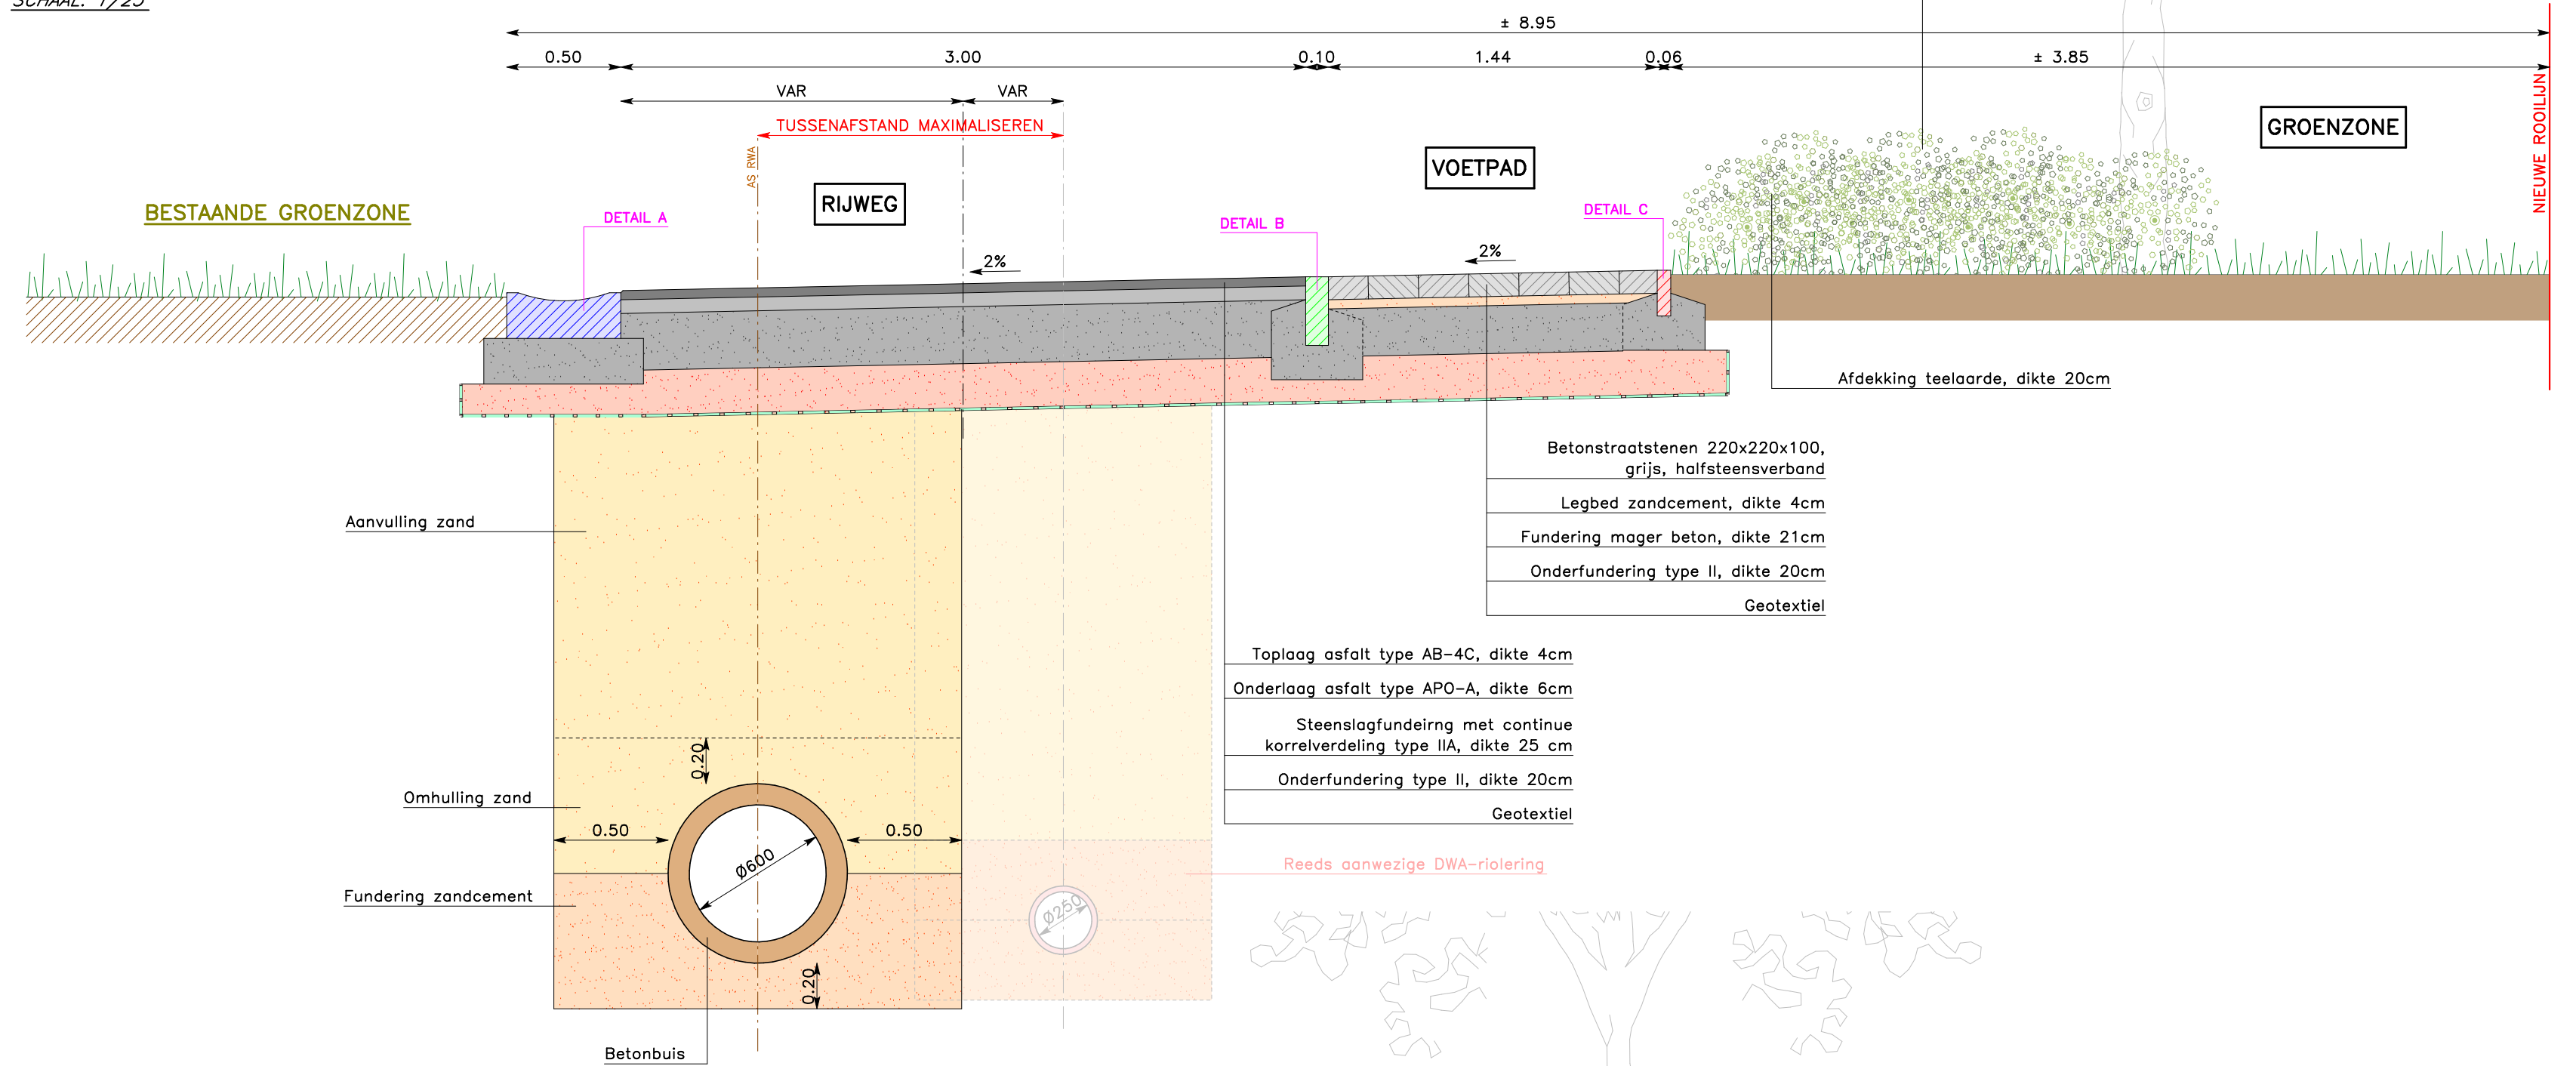

DWARSDOORSNEDE C – C

SCHAAL: 1/25

