


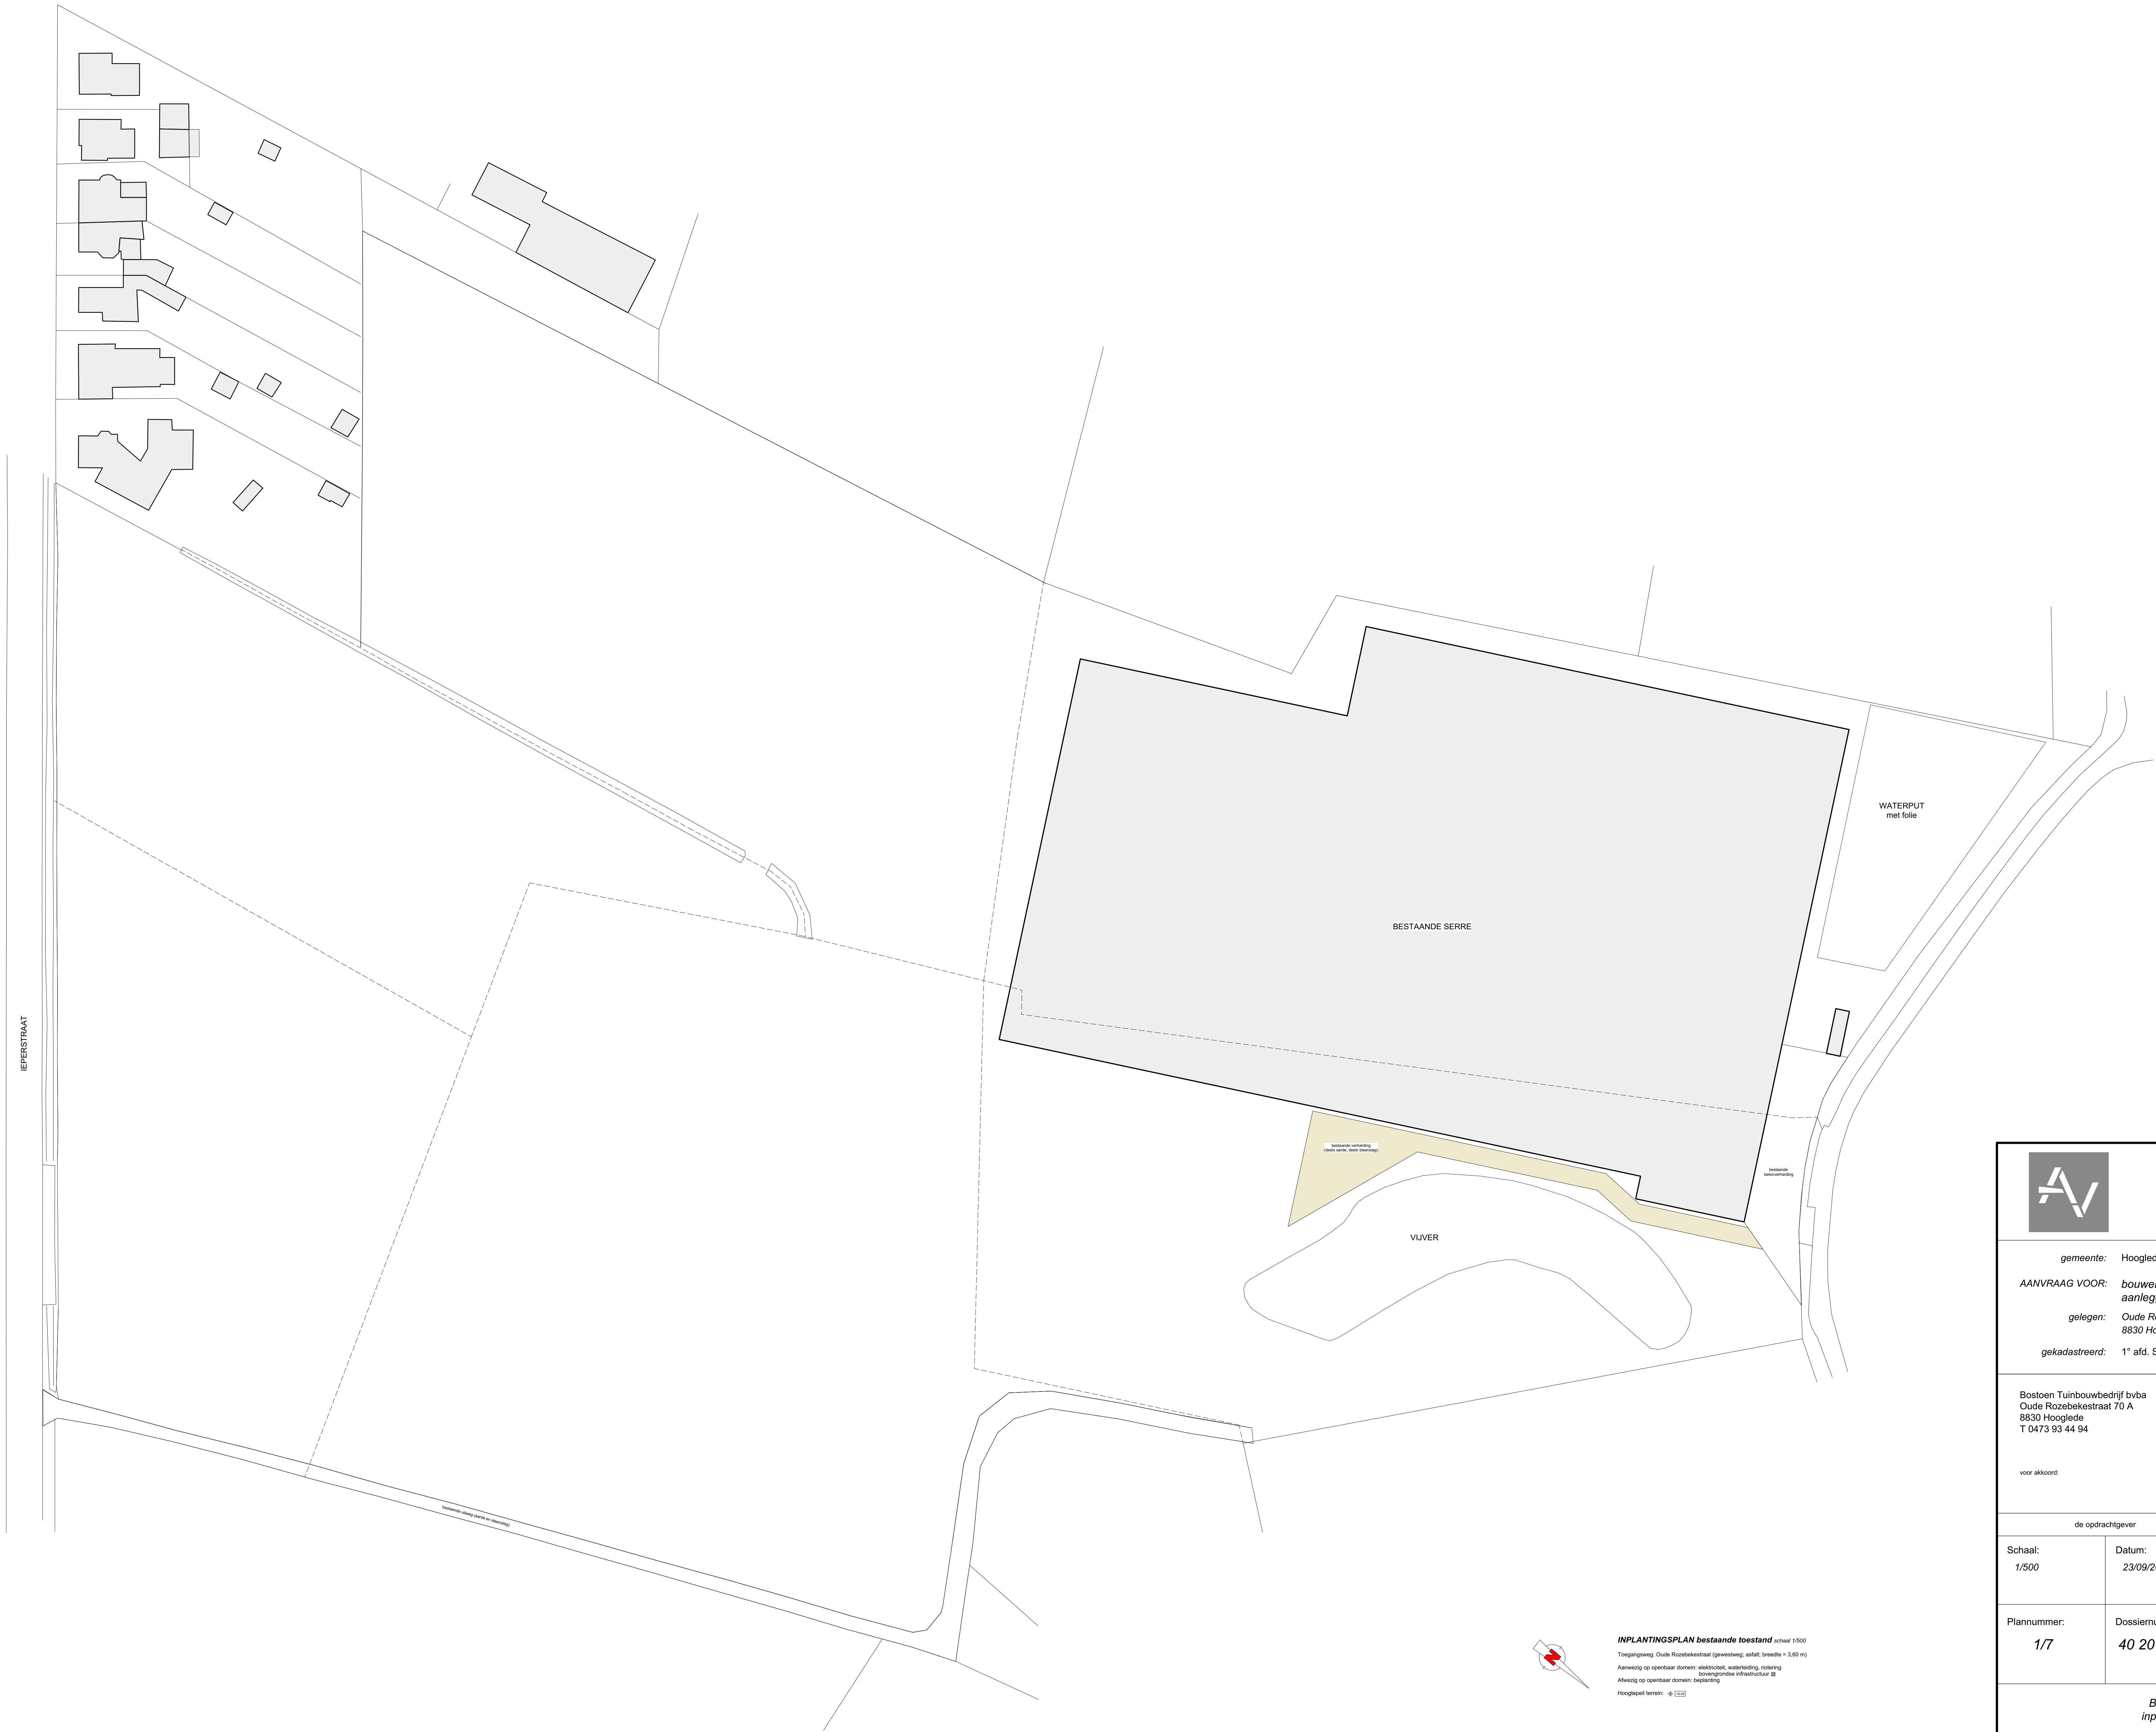



ARCHITEKTENBURO VANDOMMELE
Henri Dunantsstraat 34 - B 8870 IZEGEM
Nr. 051 30 35 54 - Fax 051 31 38 45 - E-mail info@archvandommele.be - ORDE W.V.L.

gemeente: Hoogleden

AANVRAAG VOOR: bouwen van serre en loods, aanleggen van waterput en aanleggen van erfverharding bij tuinbouwbedrijf

gelegen: Oude Rozebekestraat 8830 Hoogleden

gekadastraerd: 1° afd. Sectie D nrs. 239 b, 1377 a, 1374 a, 1378 a, 1347 b, 246

Bostoen Tuinbouwbedrijf bvba
Oude Rozebekestraat 70 A
8870 Izegem
T 0473 93 44 94

voor akkoord:

Ir.Architect Vincent Vandommele
Henri Dunantsstraat 34
8870 Izegem
T 051/30 35 54 F 051/ 31 38 45
email: info@archvandommele.be
ingeschreven op tabel van Orde van Architecten West-Vlaanderen

voor akkoord:

de opdrachtgever

Schaal: 1/500

Datum: 23/09/2020

Plannummer: 1/7

de architect



Wijzigingen:


NR.	DATUM	
A		
B		
C		
D		
E		
F		
G		
H		

Dossiernummer: 40 20

BESTAANDE TOESTAND
inplantingsplan - terreinprofiel

INPLANTINGSPLAN bestaande toestand schaal 1:500
Toegangsweg: Oude Rozebekestraat (gewestsweg, breedte: 3,00 m)
Aanwiel op openbaar domein: elektriciteit, waterleiding, riolering
Afweg op openbaar domein: beplanting
Hoogteprofiel: 1:500

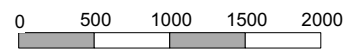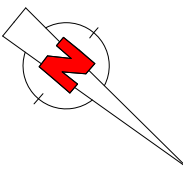

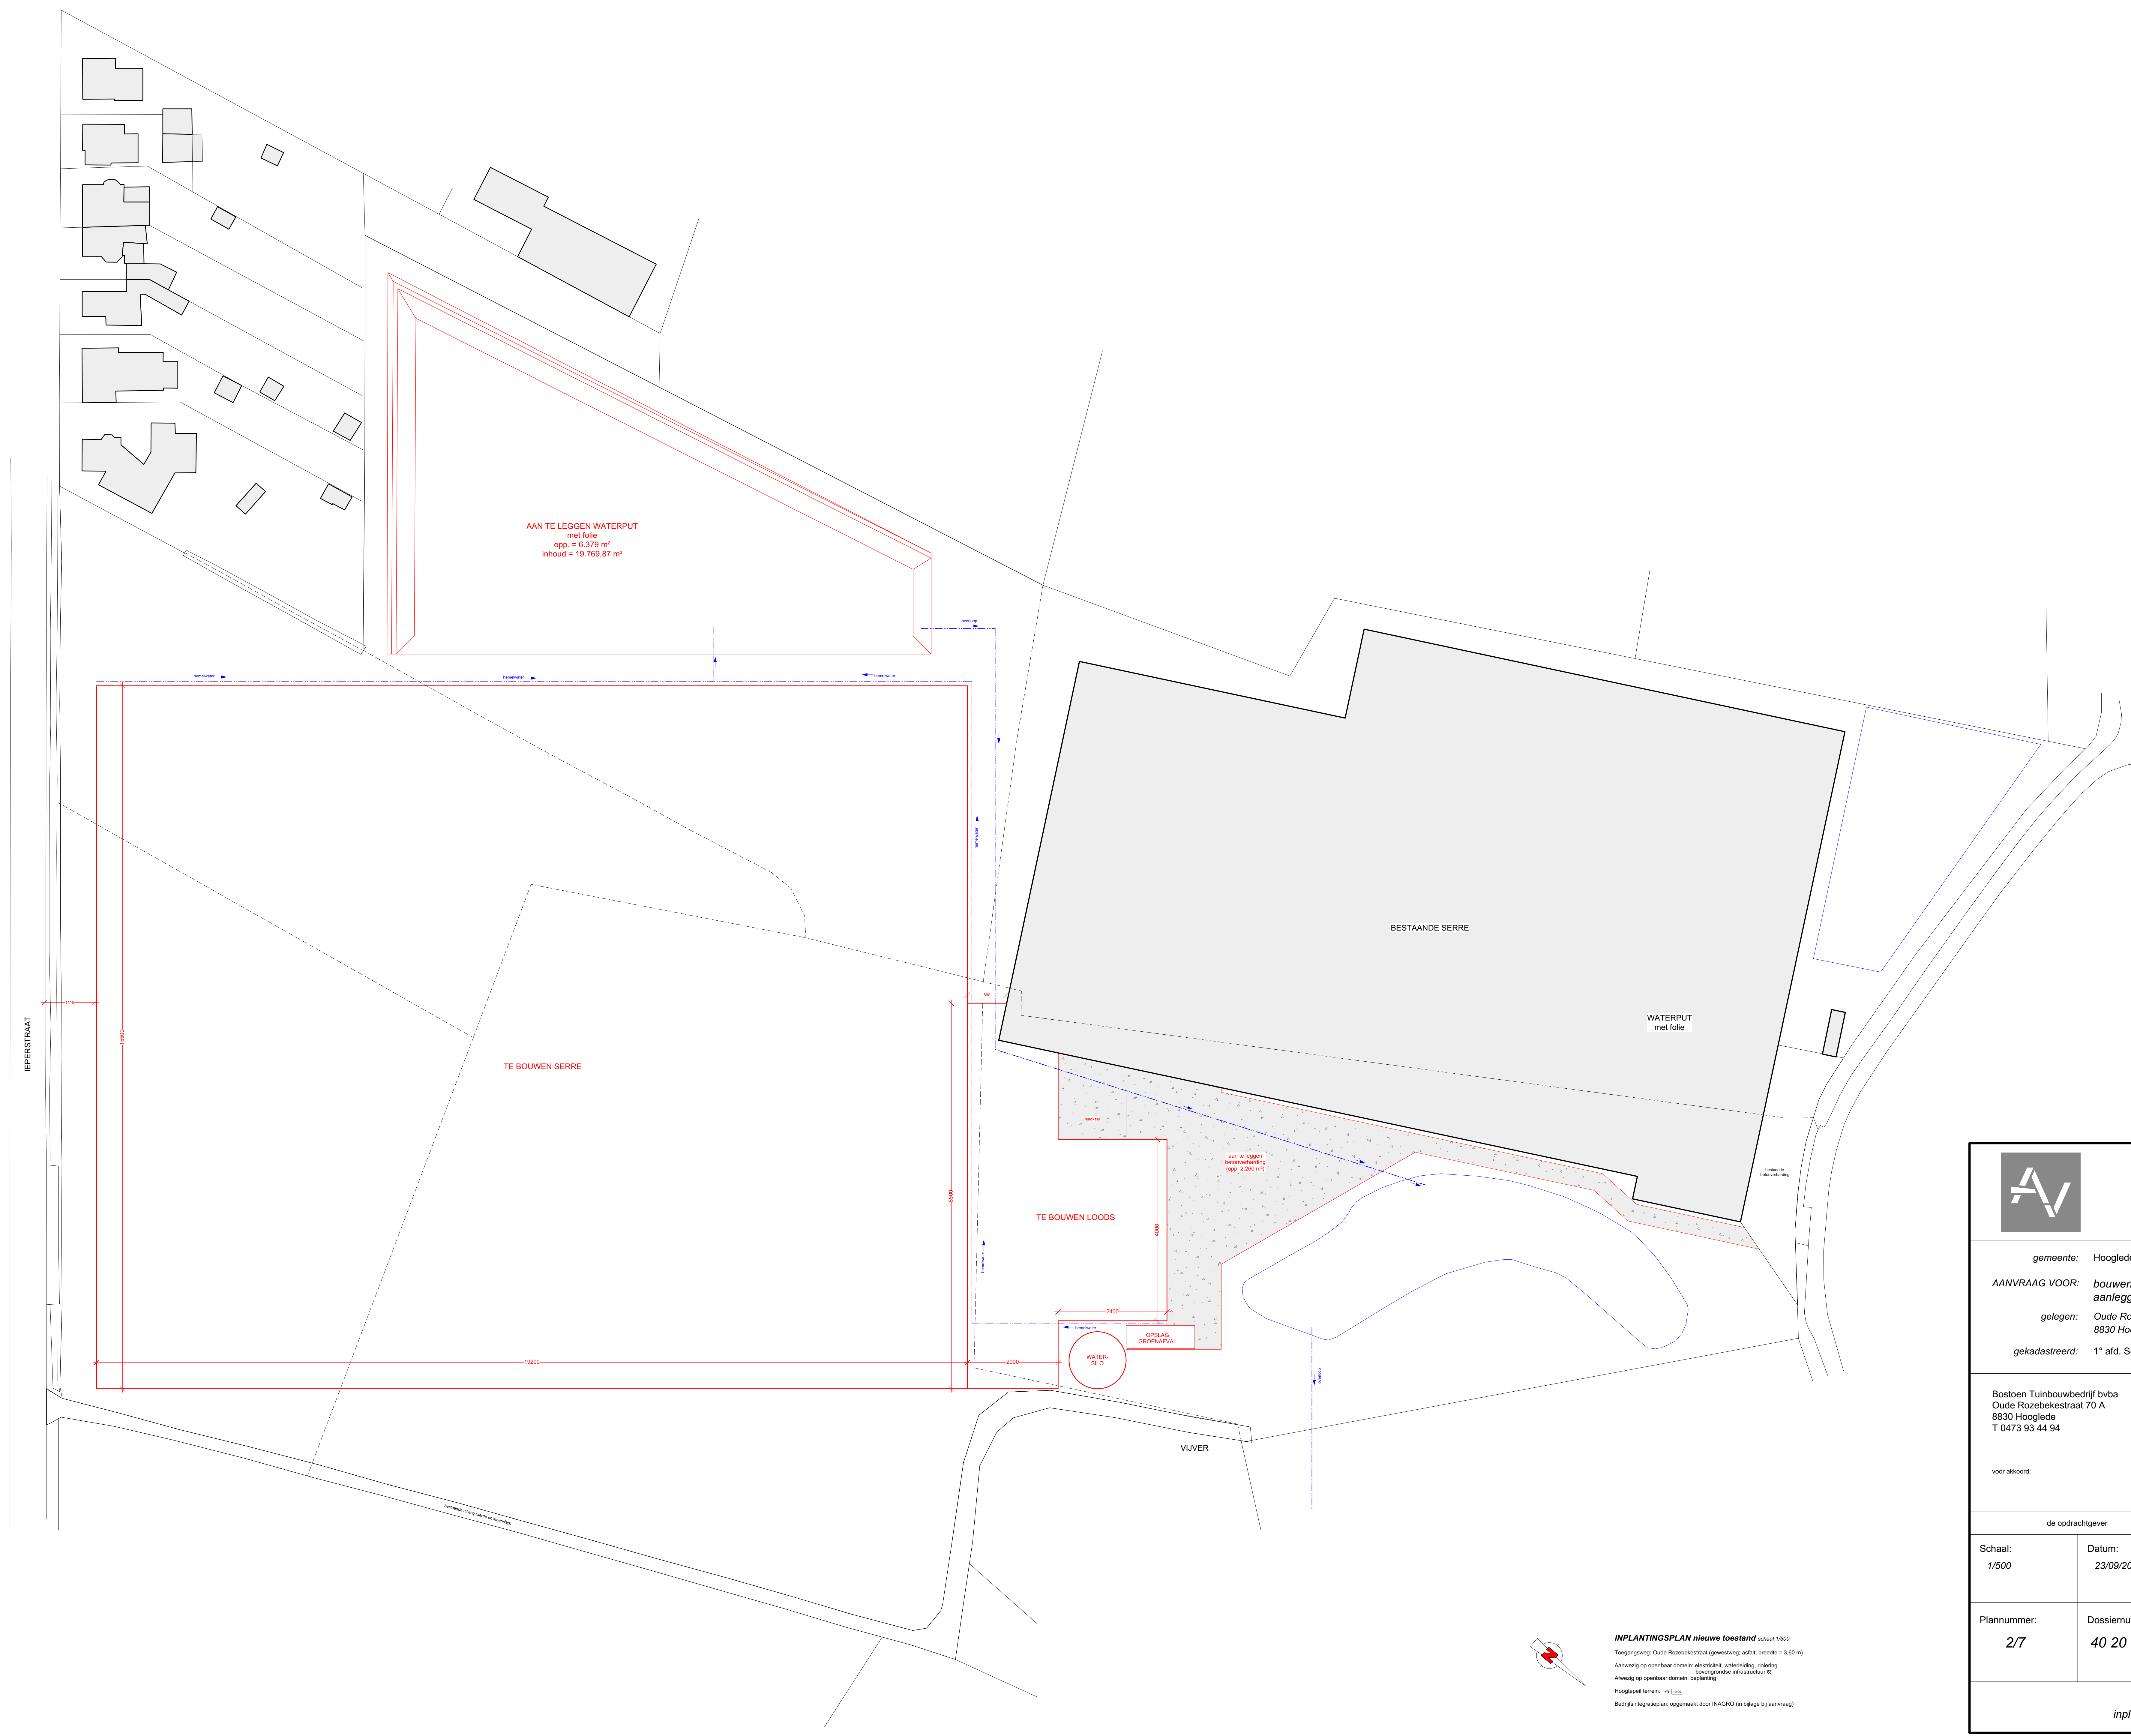



ARCHITEKTENBURO VANDOMMELE
Henri Dunantstraat 34 - B 8870 IZEGEM
tel: 051 30 35 54 - fax: 051 31 38 45 - E-mail: info@archvandommele.be - ORDE W.V.

gemeente: Hoogleden

AANVRAAG VOOR: bouwen van serre en loods, aanleggen van waterput en aanleggen van erfverharding bij tuinbouwbedrijf

gelegen: Oude Rozebekestraat 8830 Hoogleden

gekadastraerd: 1° afd. Sectie D nrs. 239 b, 1377 a, 1374 a, 1378 a, 1347 b, 246

Bostoen Tuinbouwbedrijf bvba
Oude Rozebekestraat 70 A
8830 Hoogleden
T 0473 93 44 94

voor akkoord:

Ir. Architect Vincent Vandommele
Henri Dunantstraat 34
8870 Izegem
T 051/30 35 54 F 051/ 31 38 45
email: info@archvandommele.be
ingeschreven op tabel van Orde van Architecten West Vlaanderen

voor akkoord:

de opdrachtgever

Schaal: 1/500

Datum: 23/09/2020

Plannummer: 2/7

Dossiernummer: 40 20



de architect


Wijzigingen:





NR	DATUM
A	
B	
C	
D	
E	
F	
G	
H	

NIEUWE TOESTAND
inplantingsplan - terreinprofiel

INPLANTINGSPLAN nieuwe toestand schaal 1/500
Toegangsweg: Oude Rozebekestraat (gewestsweg; asfalt; breedte = 3,00 m)
Afweging op openbaar domein: elektriciteit, waterleiding, riolering
Afweging op openbaar domein: bouwgrenzen infrastructuur & beplanting
Hoogtepunten: 4 (± 0)
Bouwfaseplan: opgemaakt door MAGRO (in bijlage bij aanvraag)

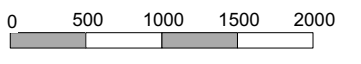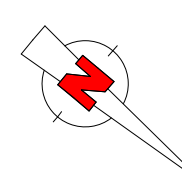

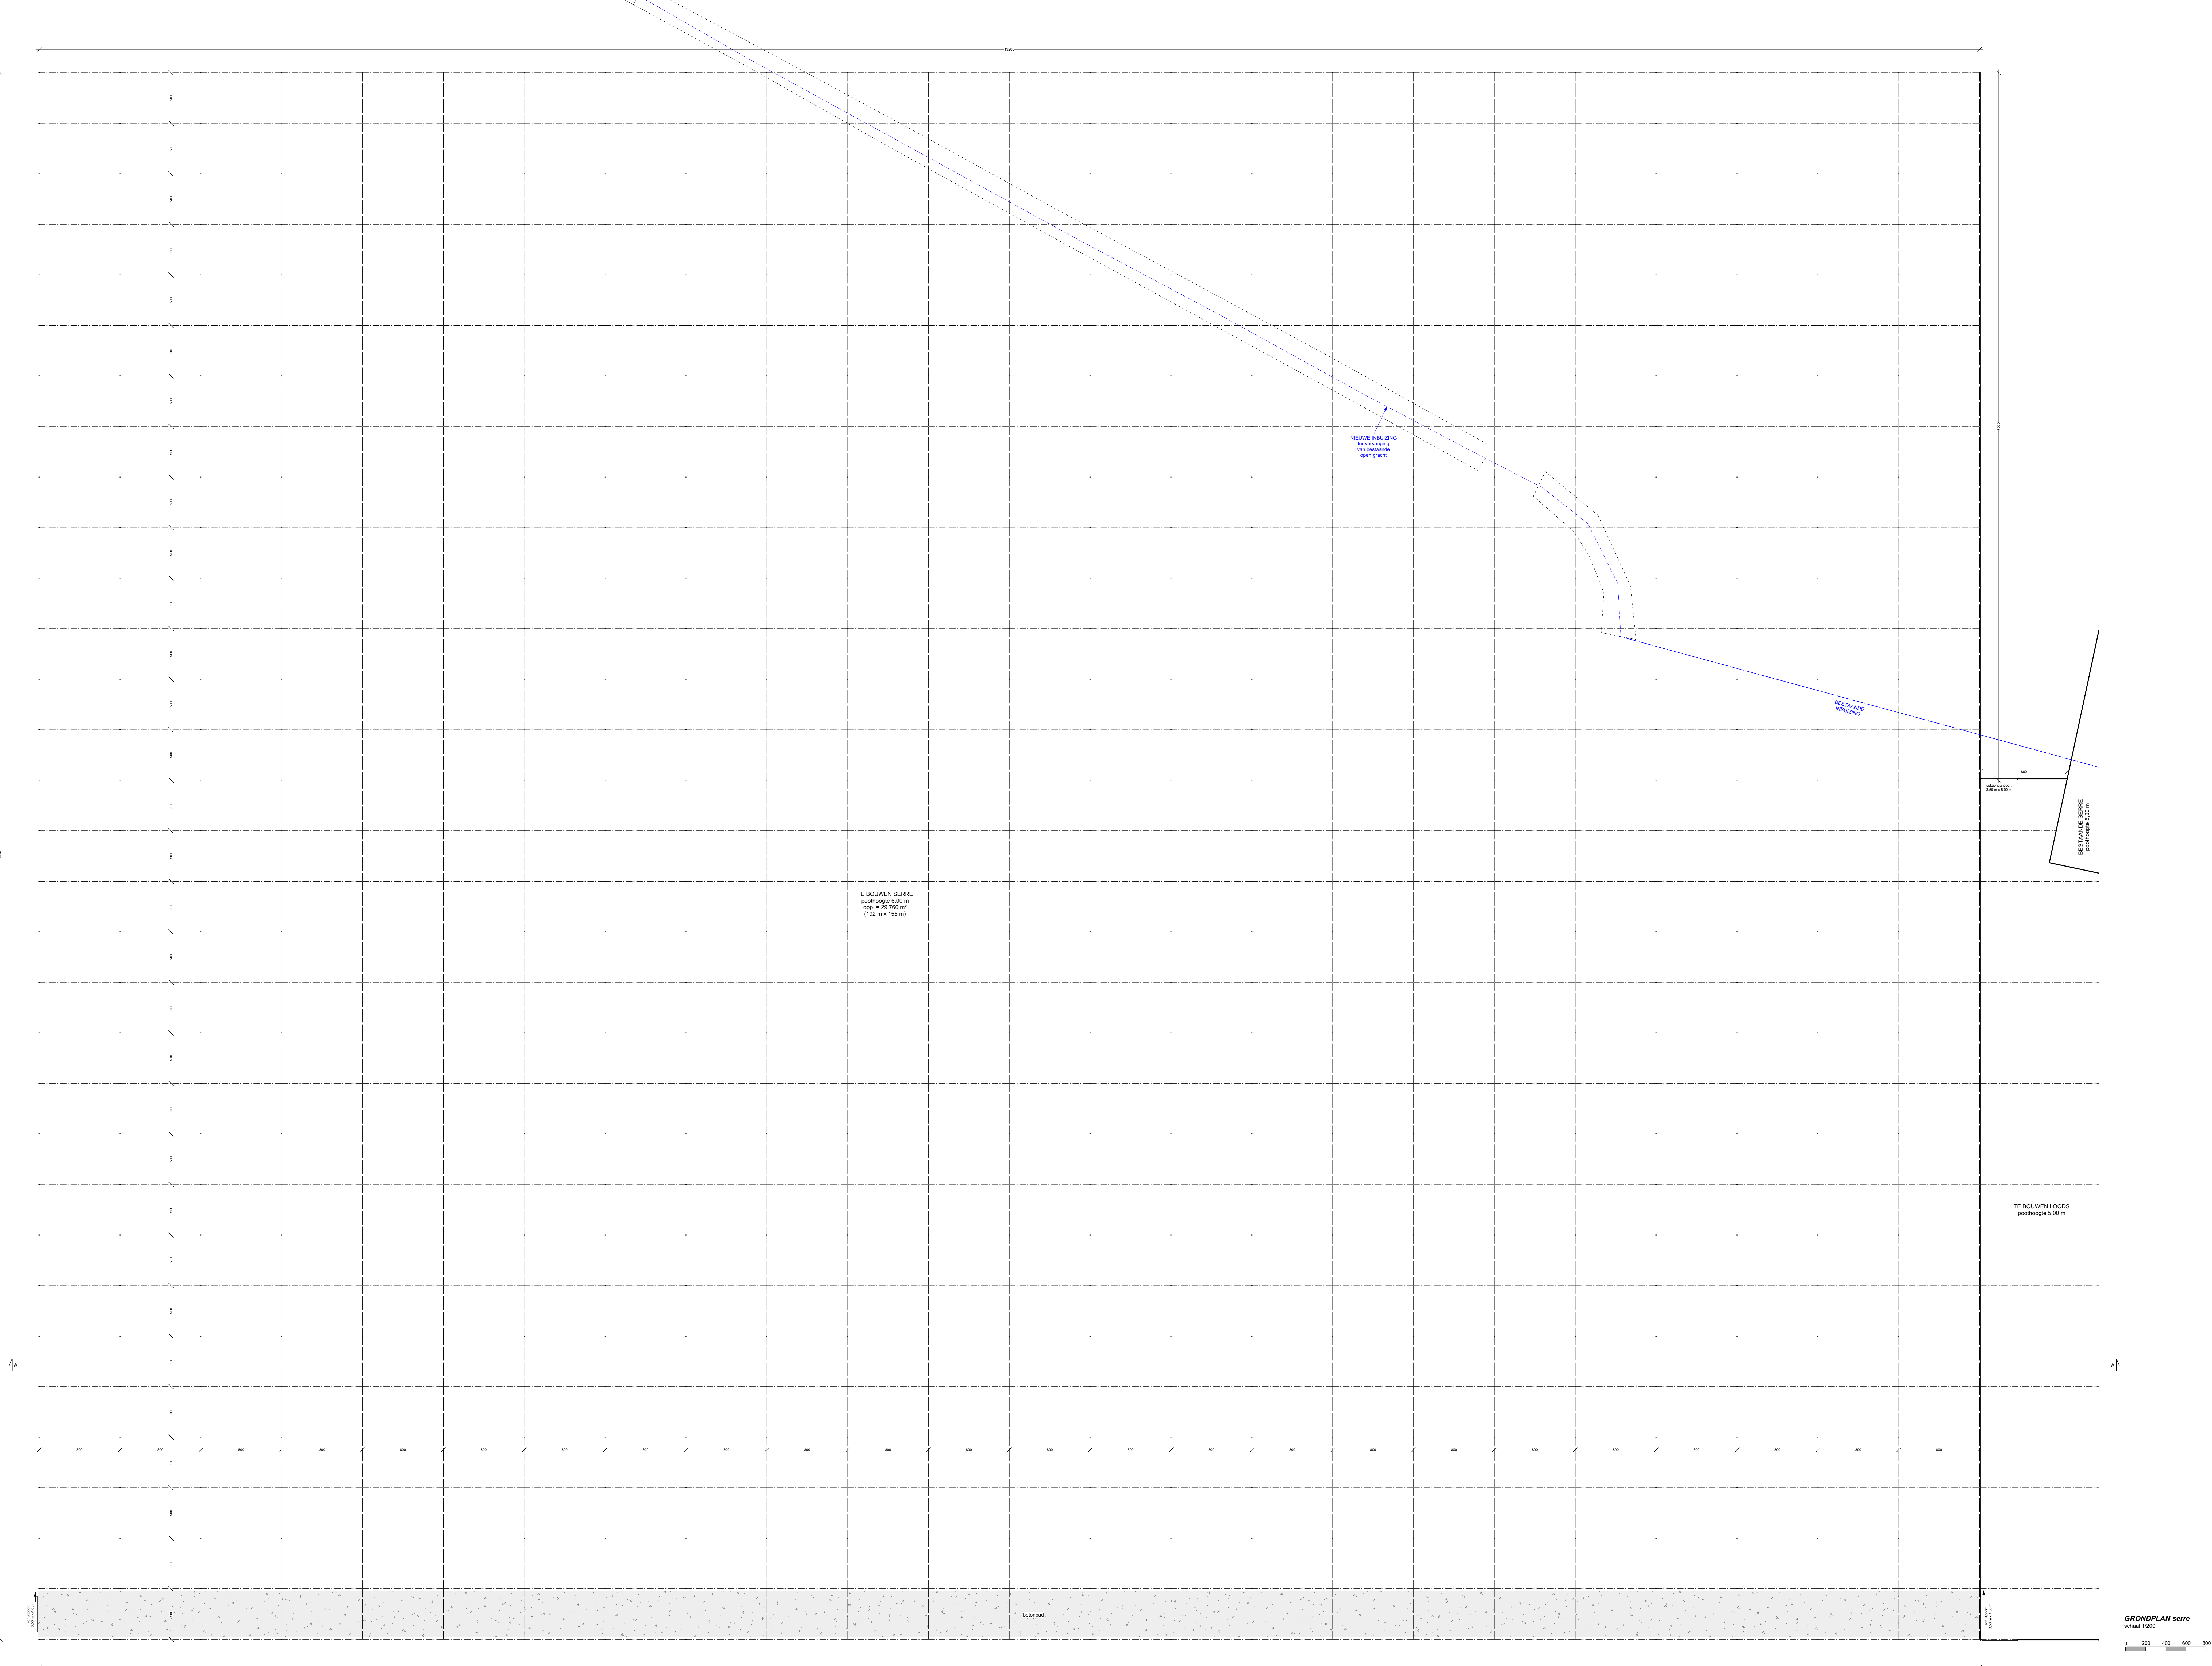

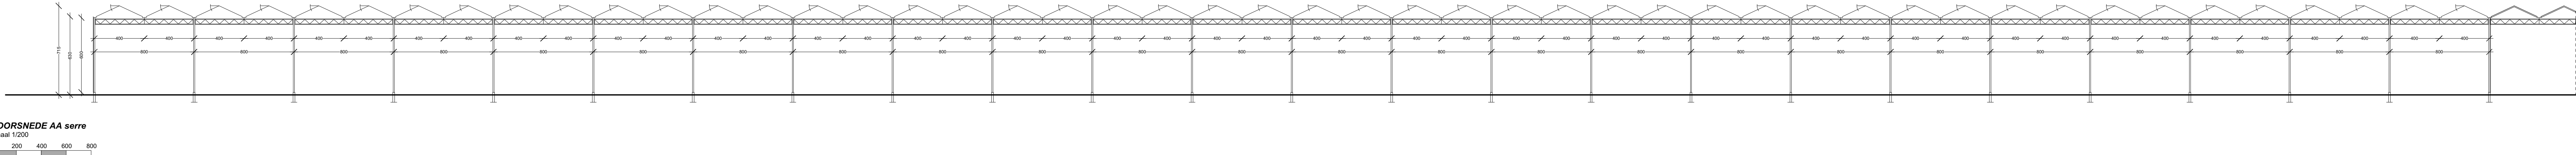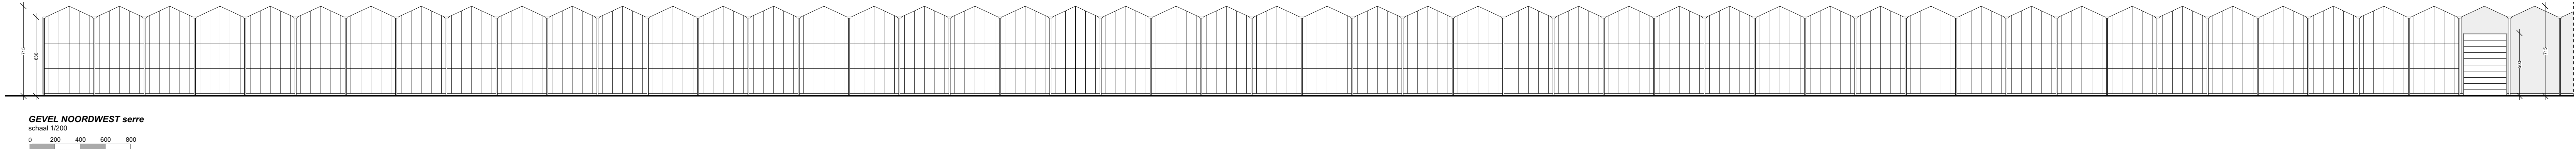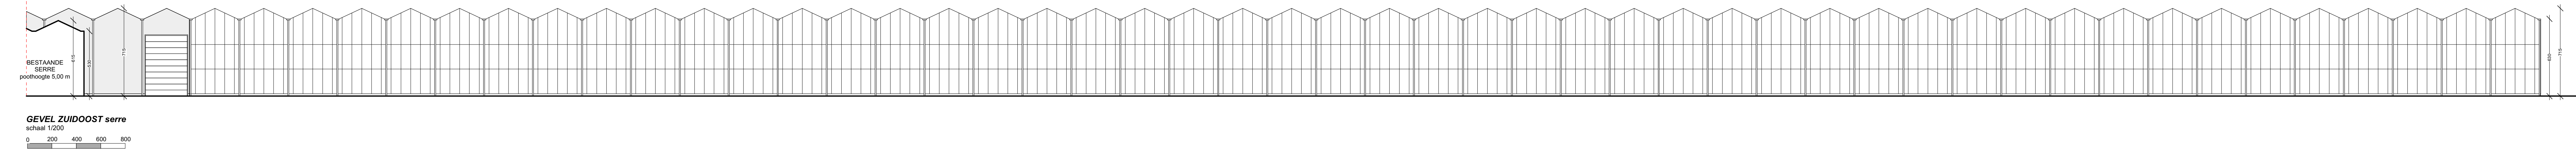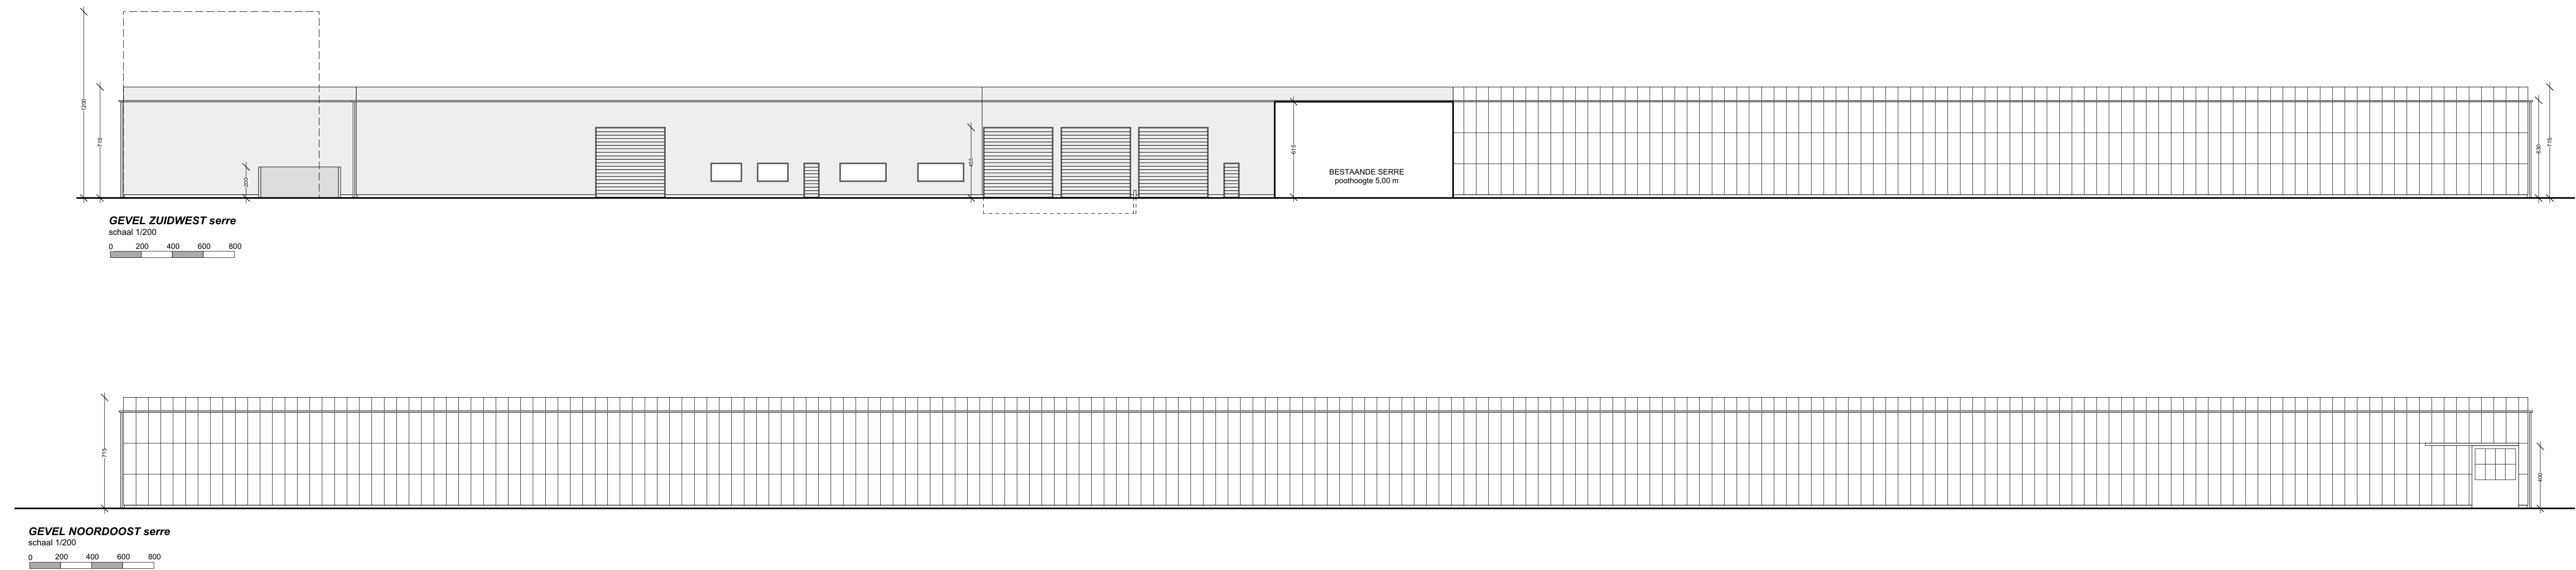

ARCHITEKTENBURO VANDOMMELE

Henri Dunantstraat 34 - B 8870 IZEGEM
tel 051 30 35 54 - fax 051 31 38 45 - E-mail: info@archvandommele.be - ORDE W.V.

gemeente: Hoogleden

AANVRAAG VOOR: bouwen van serre en loods, aanleggen van waterput en
aanleggen van erfverharding bij tuinbouwbedrijf

gelegen: Oude Rozebekestraat
8830 Hoogleden

gekadastreerd: 1° afd. Sectie D nrs. 239 b, 1377 a, 1374 a, 1378 a, 1347 b, 246

Boston Tuinbouwbedrijf bvba
Oude Rozebekestraat 70 A
8830 Hoogleden
T 0473 93 44 94

voor akkoord:

Ir.Architect Vincent Vandommele
Henri Dunantstraat 34
8870 Izegem
T 051/30 35 54 F 051/ 31 38 45
email: info@archvandommele.be
ingeschreven op tabel van Orde van Architecten West-Vlaanderen

voor akkoord:

de opdrachtgever

de architect

Schaal:
1/200

Datum:
23/09/2020

Wijzigingen:

NR. DATUM

A

B

C

D

E

F

G

H


Plannummer:

4/7

Dossiernummer:

76 18

SERRE
gevels - doorsnede

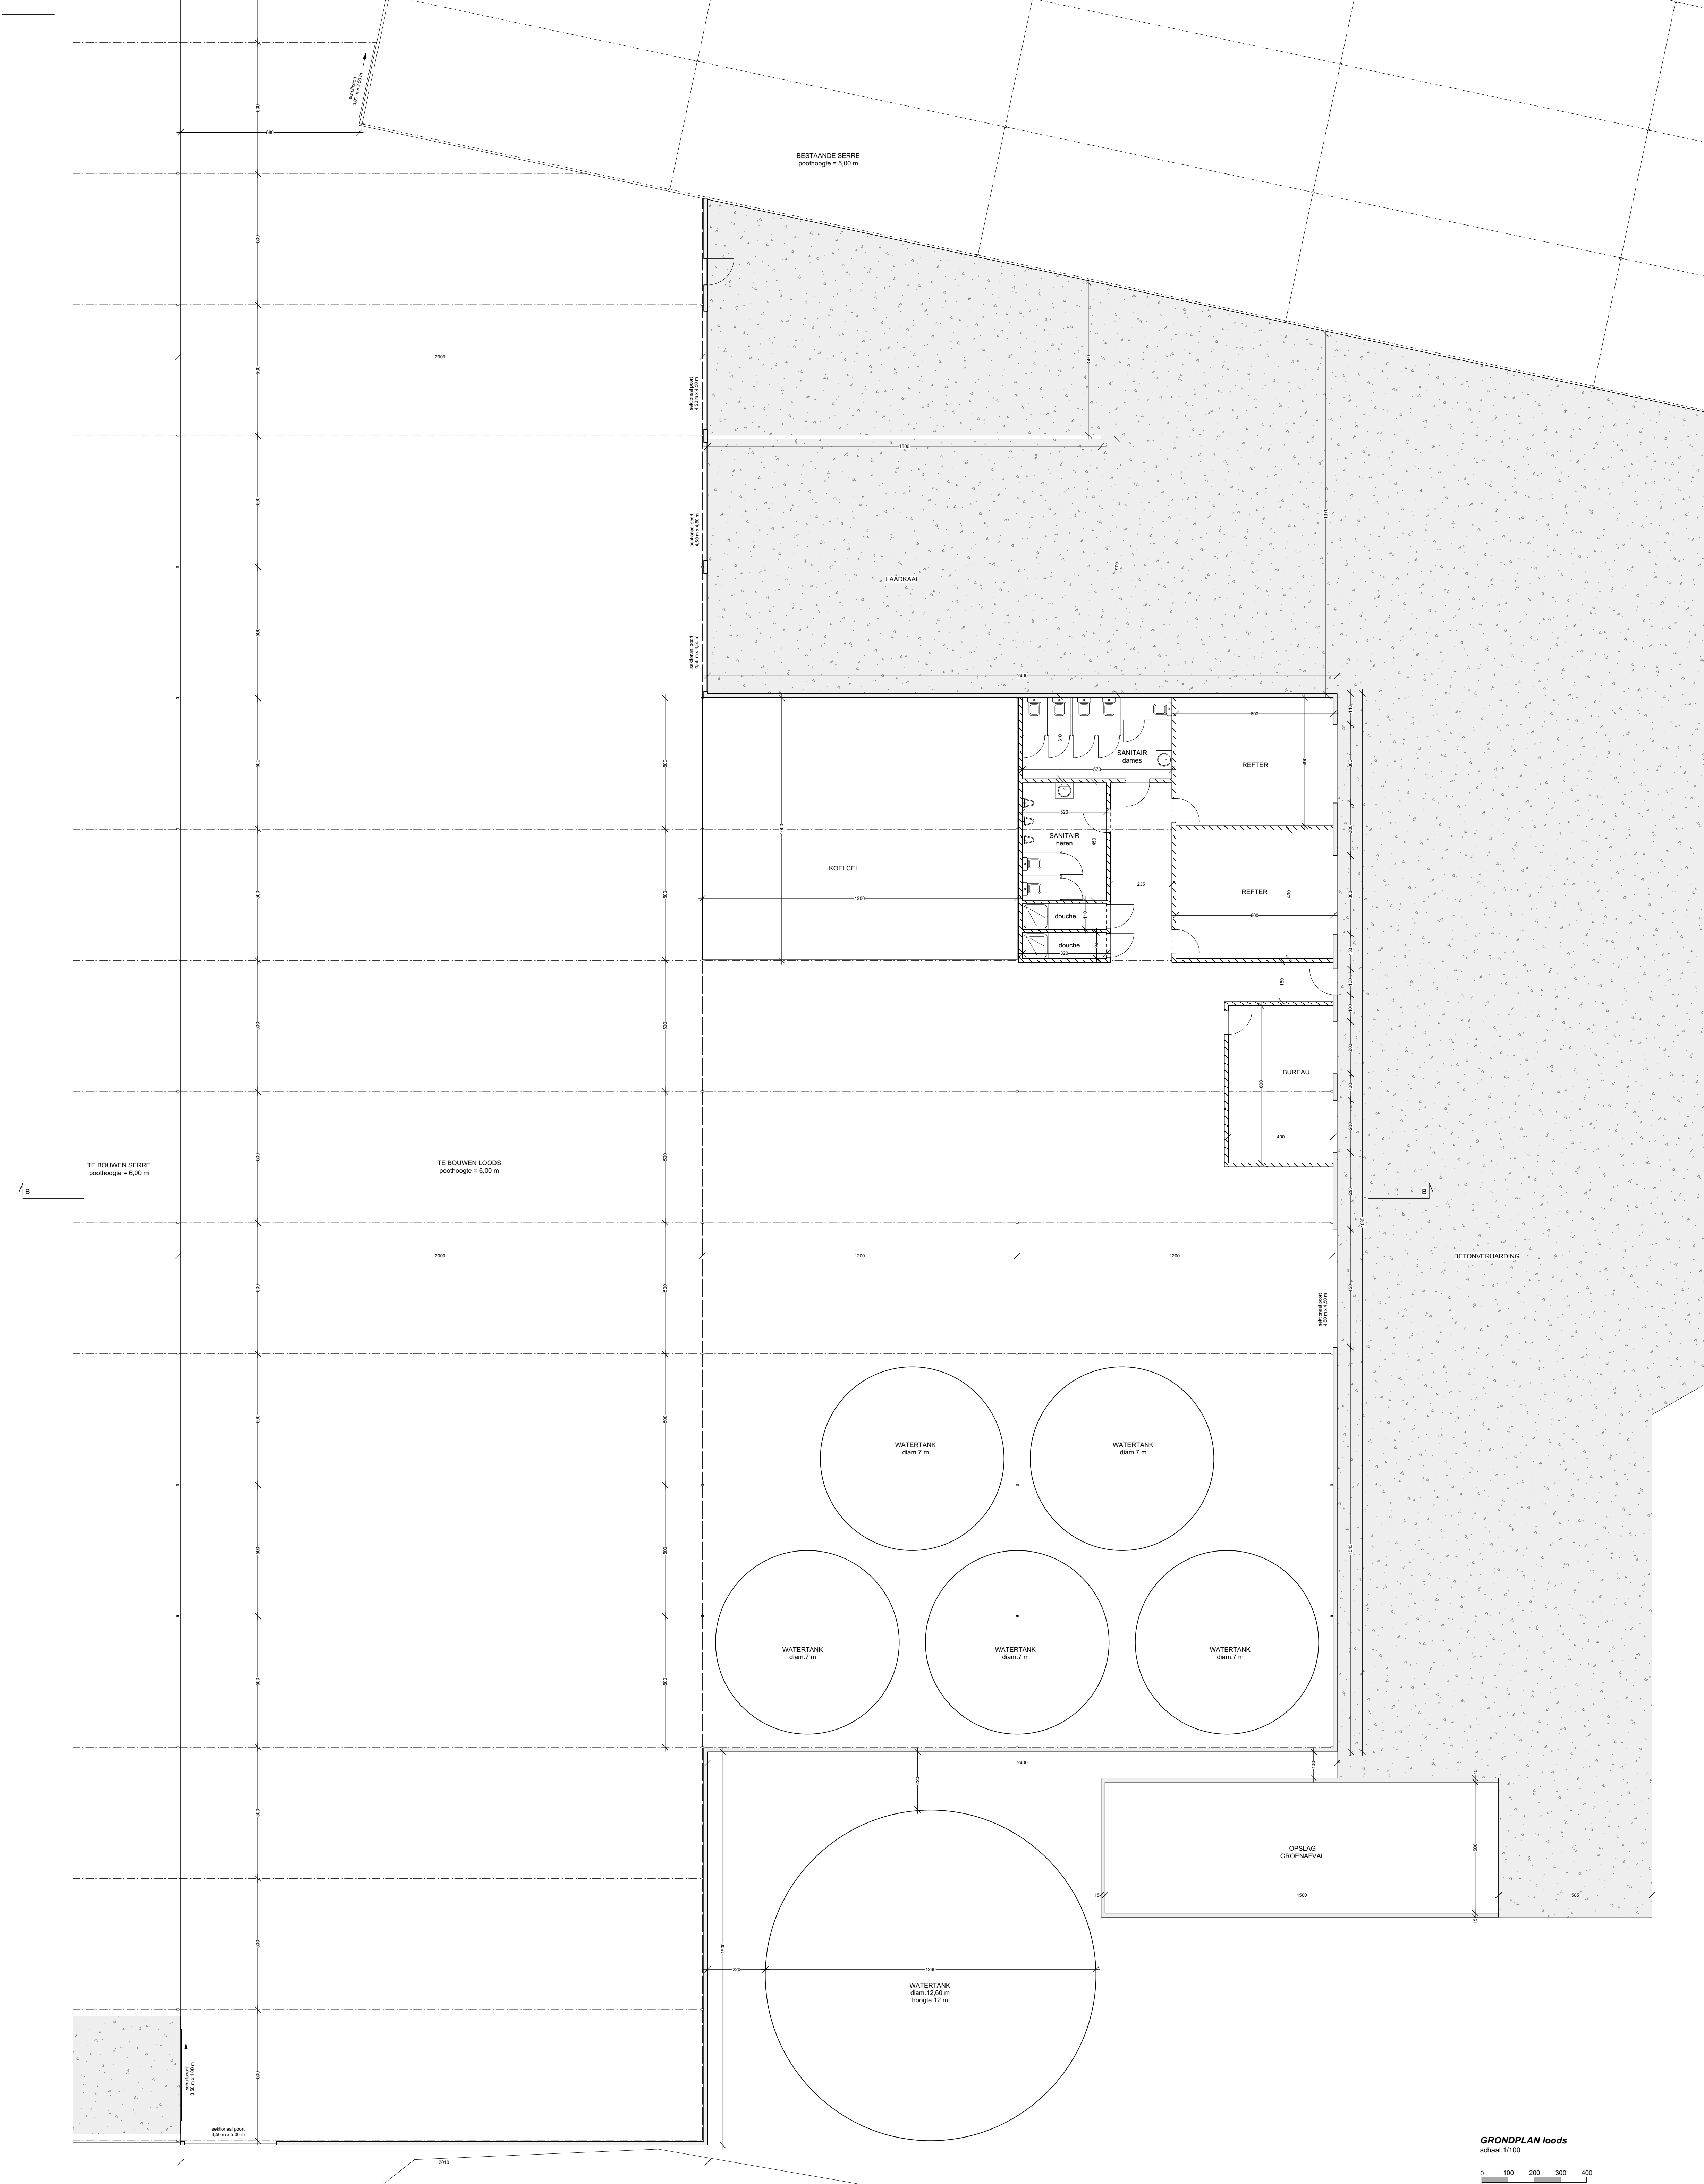



ARCHITEKTENBURO VANDOMMELE
Henri Dunantstraat 34 - B 8870 IZEGEM
tel. 051 30 35 54 - fax 051 31 38 45 - E-mail: info@archvandommele.be - ORDE W.V.

gemeente: Hoogleden

AANVRAAG VOOR: bouwen van serre en loods, aanleggen van waterput en aanleggen van erfverharding bij tuinbouwbedrijf

gelegen: Oude Rozebekestraat 8830 Hoogleden

gekadaastreerd: 1^o afd. Sectie D nrs. 239 b, 1377 a, 1374 a, 1378 a, 1347 b, 246

Boston Tuinbouwbedrijf bvba
Oude Rozebekestraat 70 A
8830 Hoogleden
T 0473 93 44 94





Ir. Architect Vincent Vandommele
Henri Dunantstraat 34
8870 Izegem
T 051/30 35 54 F 051/31 38 45
email: info@archvandommele.be
ingeschreven op tabel van Orde van Architecten West Vlaanderen

voor akkoord:

voor akkoord:

de opdrachtgever		de architect	
Schaal: 1/100	Datum: 23/09/2020	Wijzigingen:	
		NR.	DATUM
		A	
		B	
		C	
Plannummer: 5/7	Dossiernummer: 76 18	D	
		E	
		F	
		G	
		H	

LOODS
plan

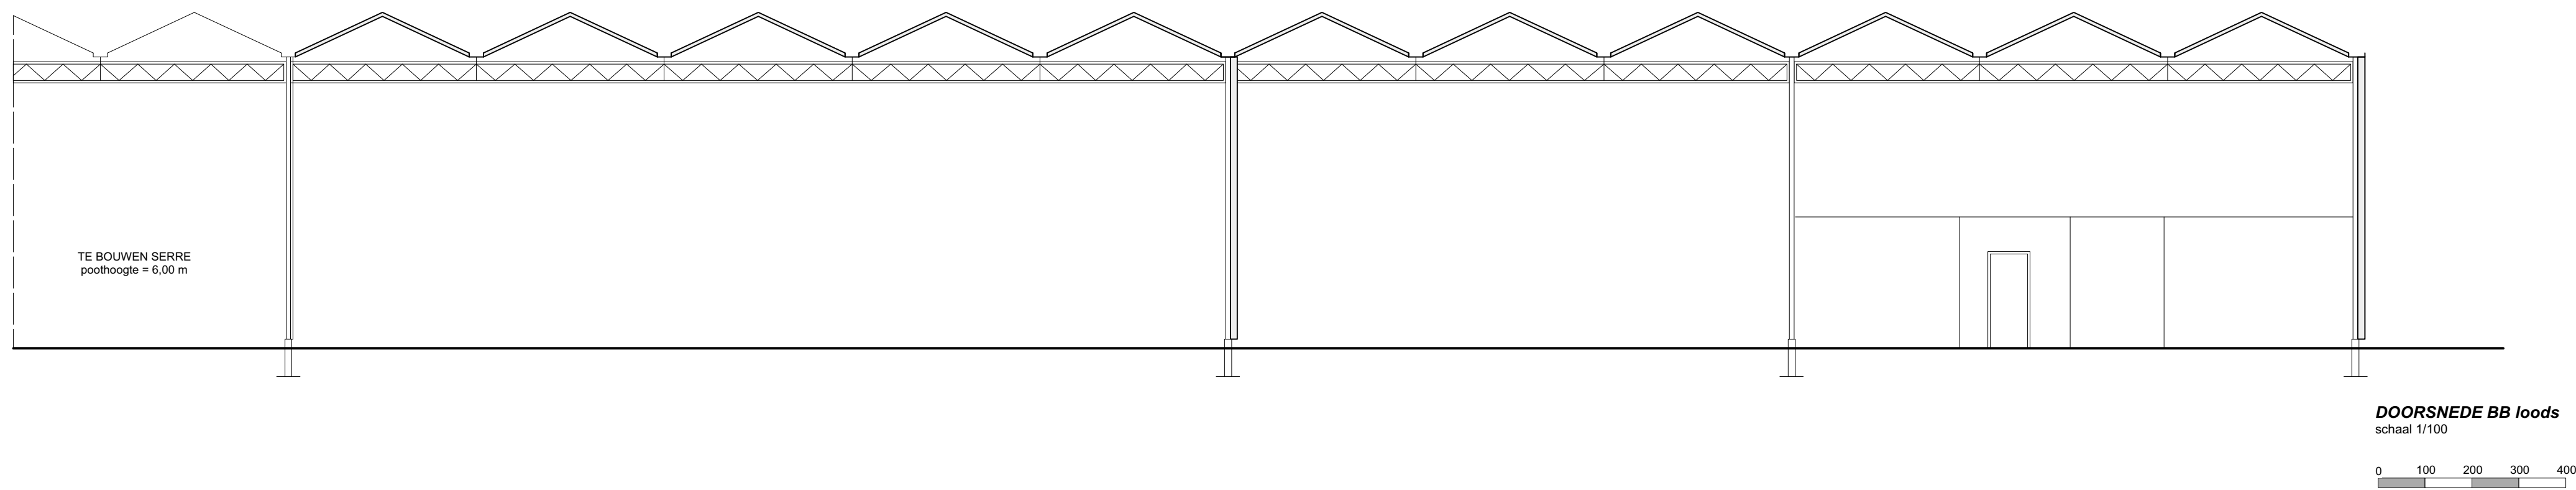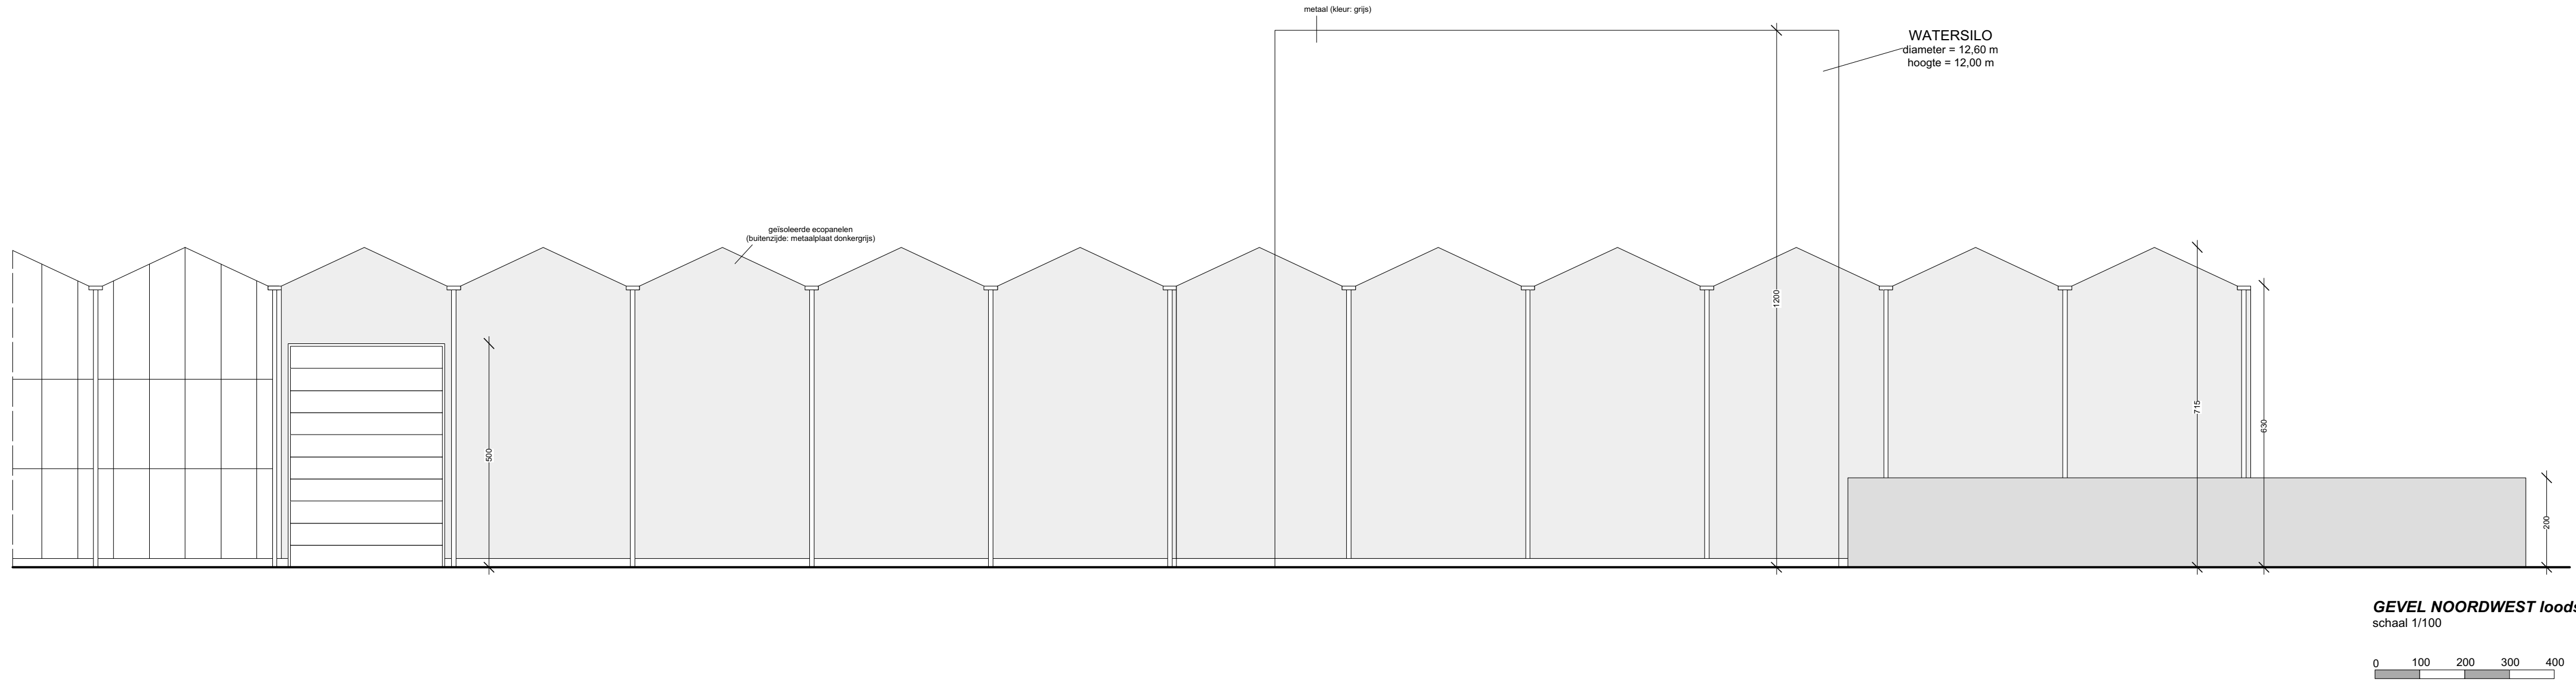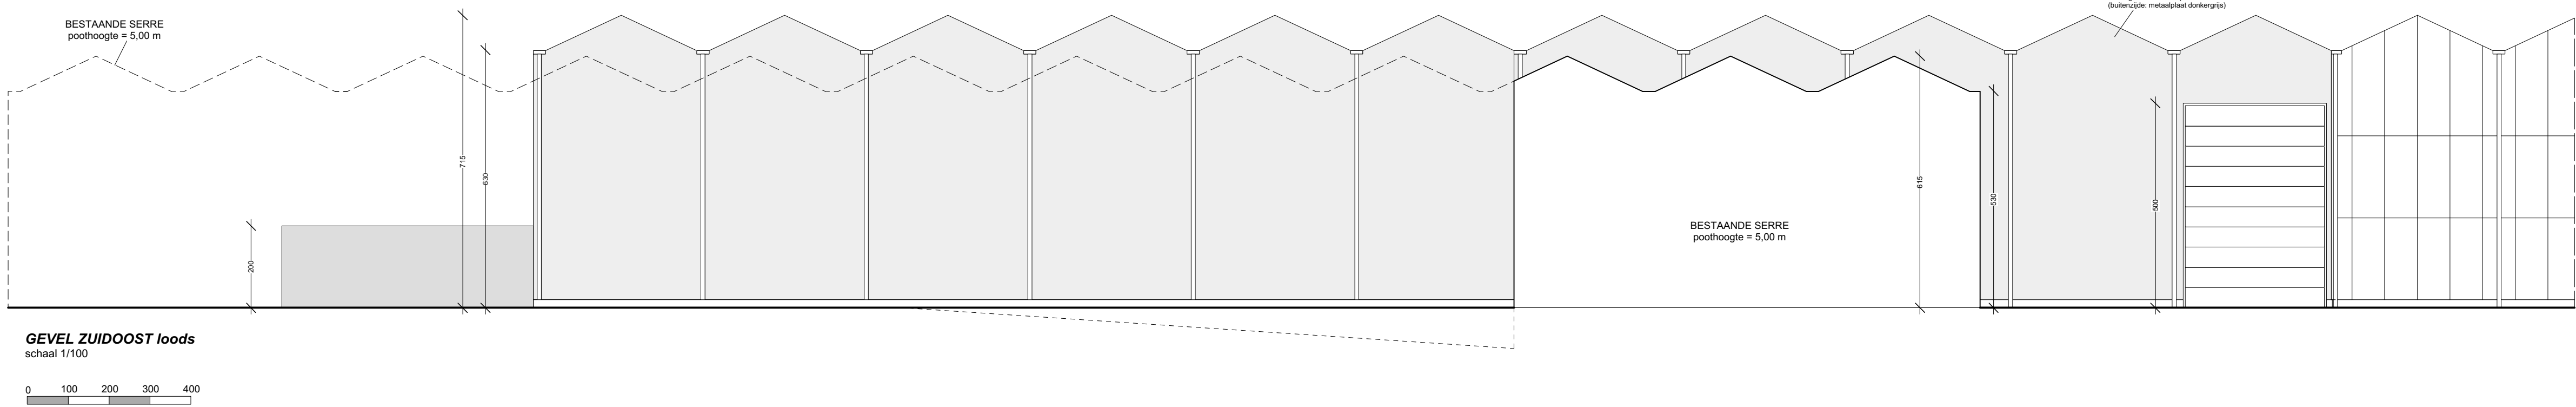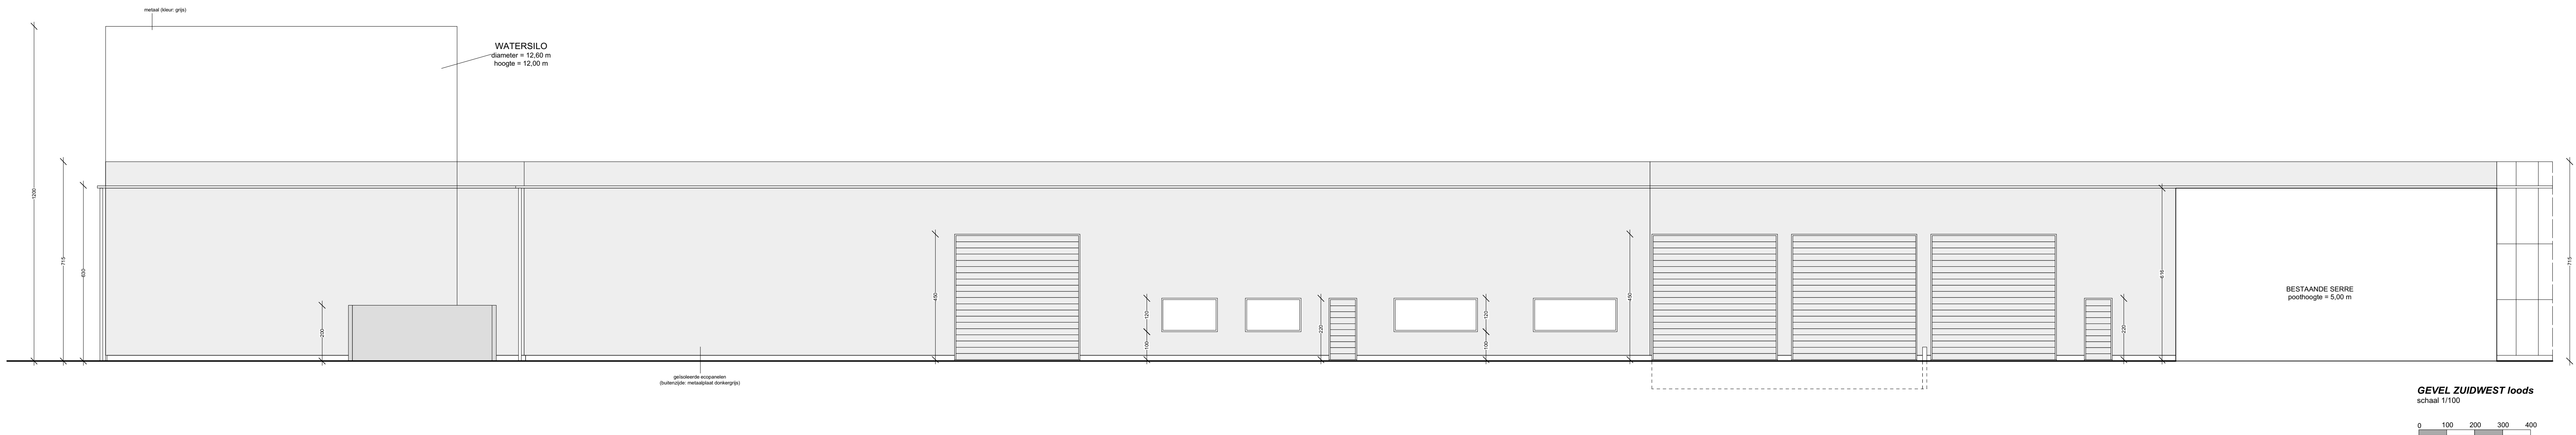



ARCHITEKTENBURO VANDOMMELE

Henri Dunantstraat 34 - B 8870 IZEGEM

tel 051 30 35 54 - fax 051 31 38 45 - E-mail info@archvandommele.be - ORDE W 11

gemeente:

Hoogleden

AANVRAAG VOOR:

bouwen van serre en loods, aanleggen van waterput en aanleggen van erfverharding bij tuinbouwbedrijf

gelegen:

Oude Rozebekestraat
8830 Hoogleden

gekadastreerd:

1° afd. Sectie D nrs. 239 b, 1377 a, 1374 a, 1378 a, 1347 b, 246

Boston Tuinbouwbedrijf bvba
Oude Rozebekestraat 70 A
8830 Hoogleden
T 0473 93 44 94

Ir.Architect Vincent Vandommele
Henri Dunantstraat 34
8870 Izegem
T 051/30 35 54 F 051/ 31 38 45
email: info@archvandommele.be
ingeschreven op tabel van Orde van Architecten West-Vlaanderen

voor akkoord:

voor akkoord:

de opdrachtgever

de architect

Schaal:

1/100

Datum:

23/09/2020

Wijzigingen:

NR.	DATUM
A	
B	
C	
D	
E	
F	
G	
H	

Plannummer:





6/7

Dossiernummer:

40 20

LOODS

gevels - doorsnede

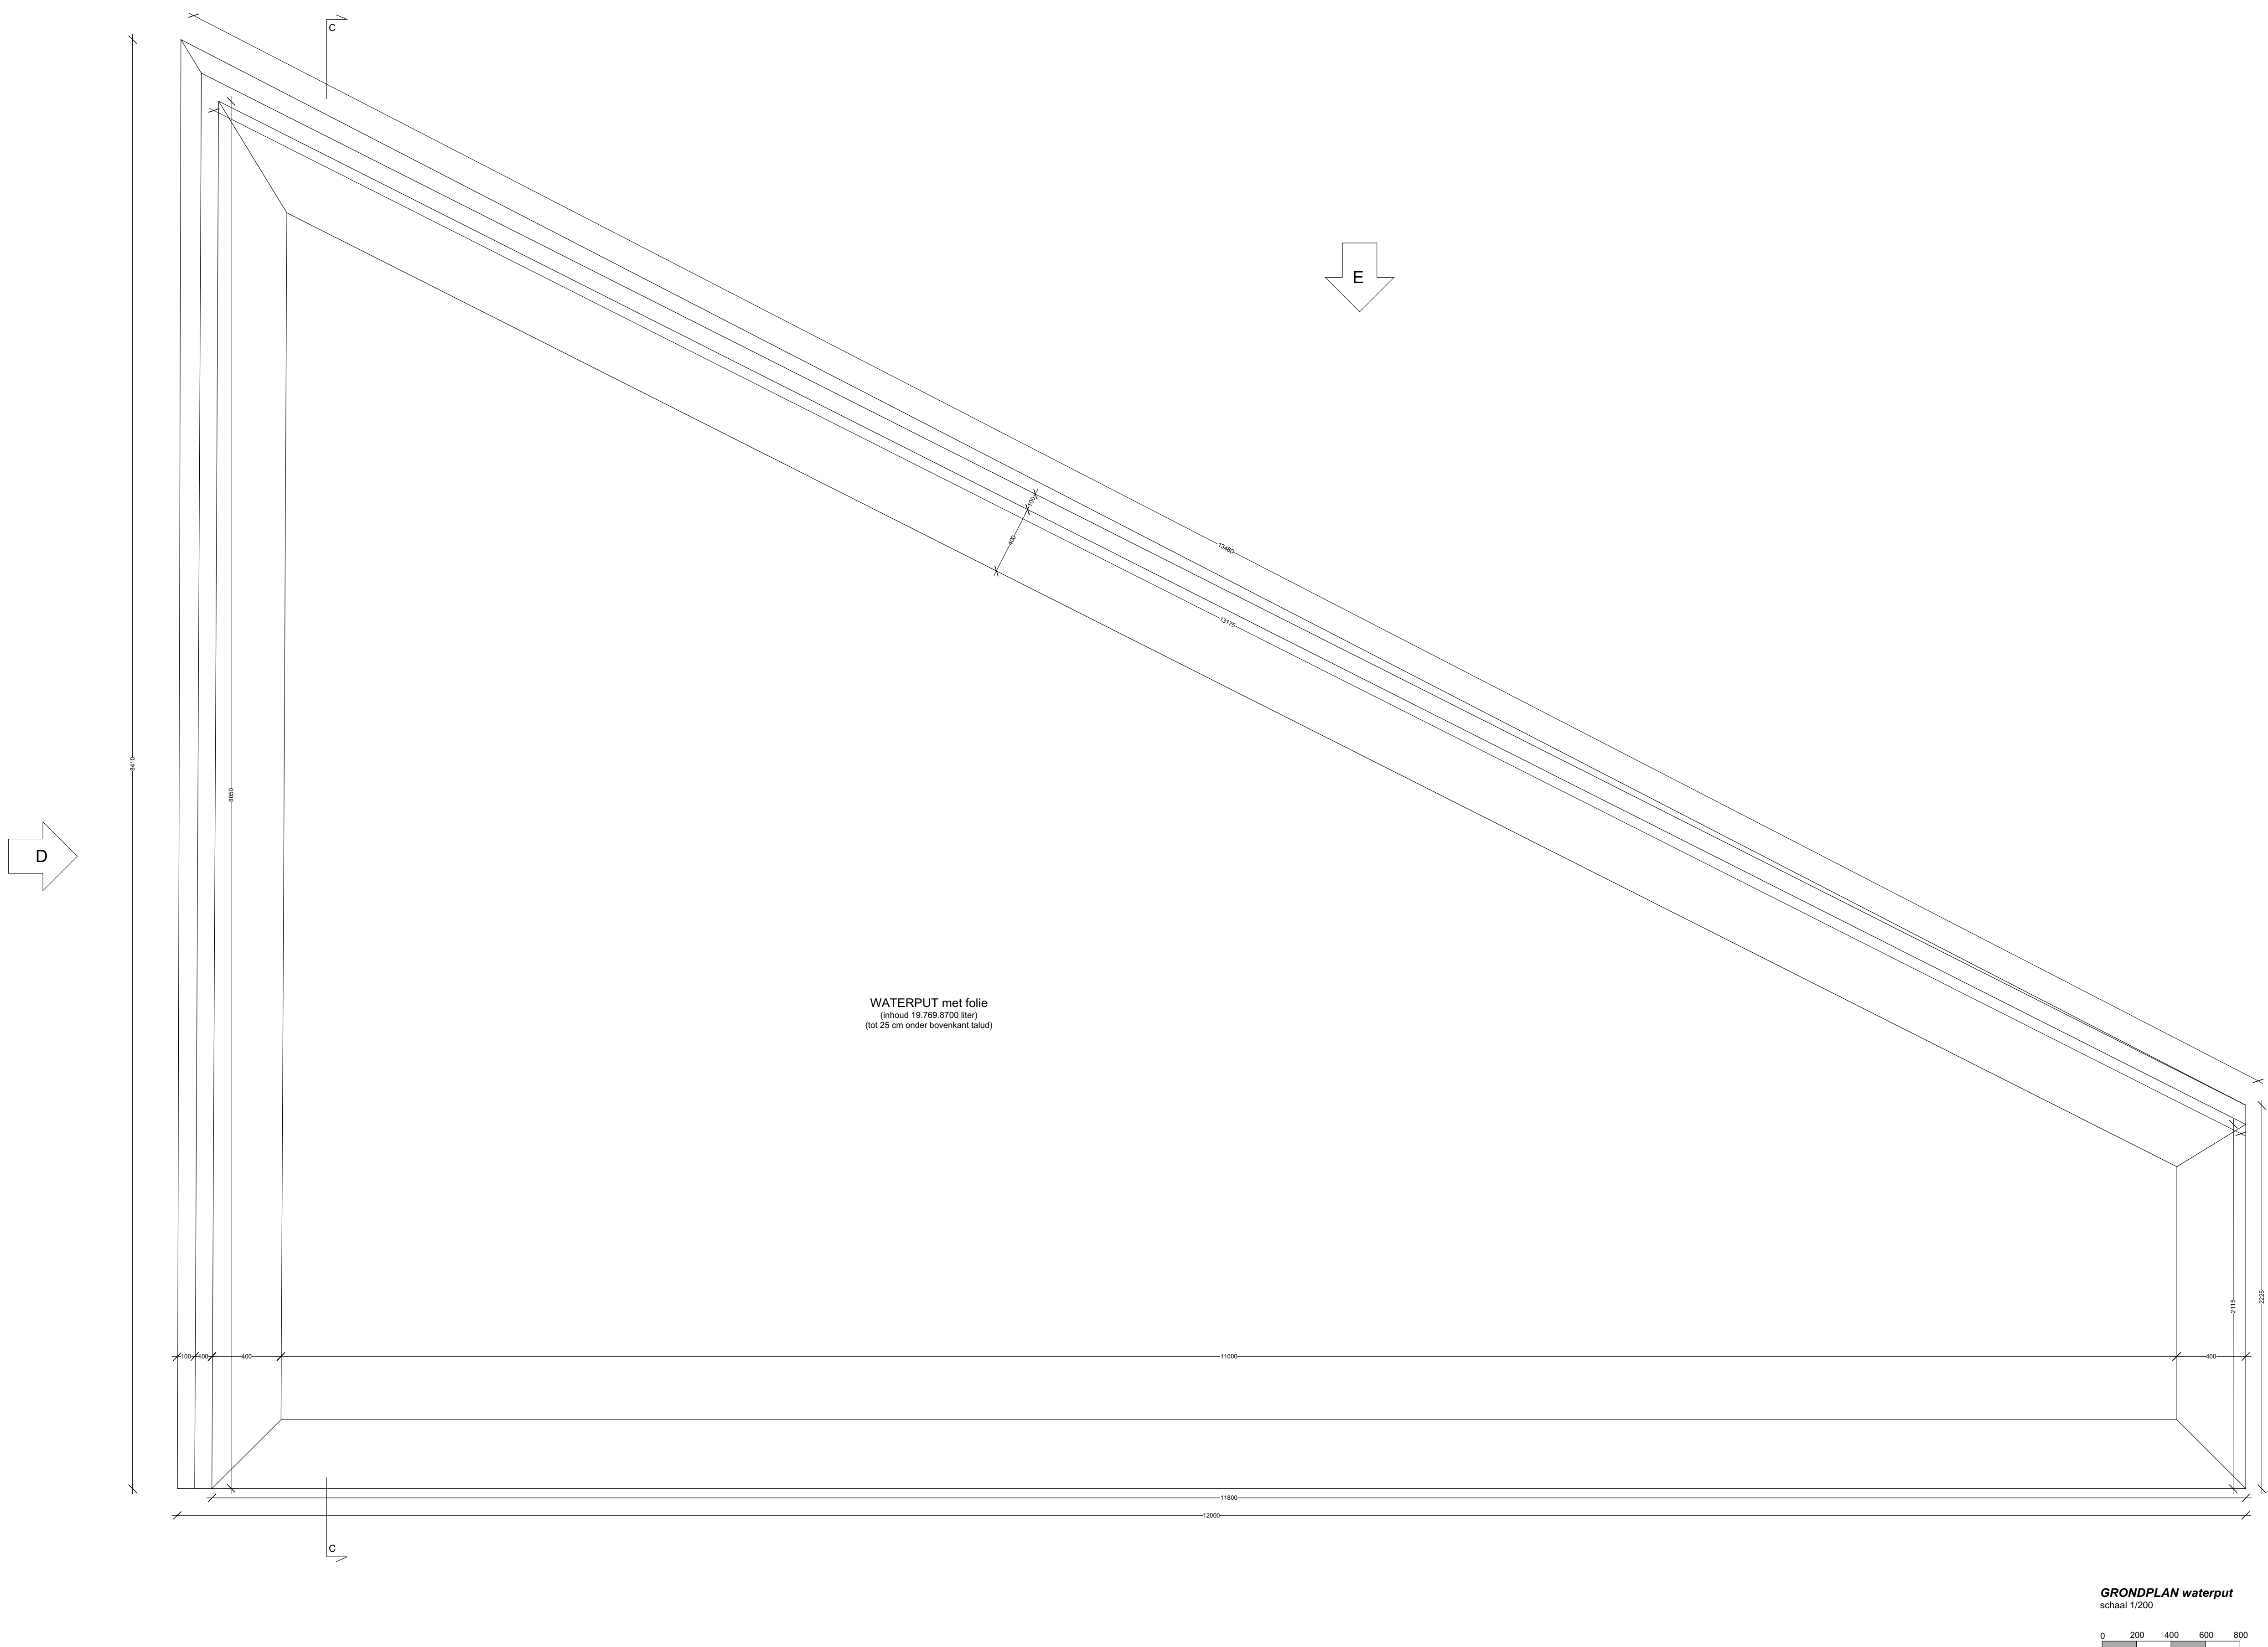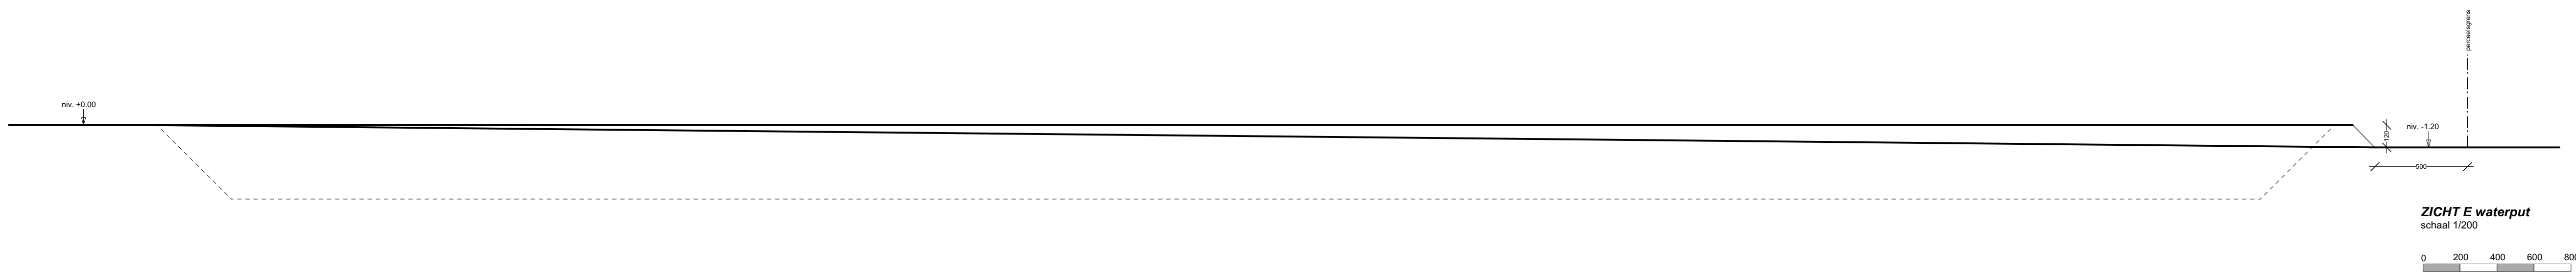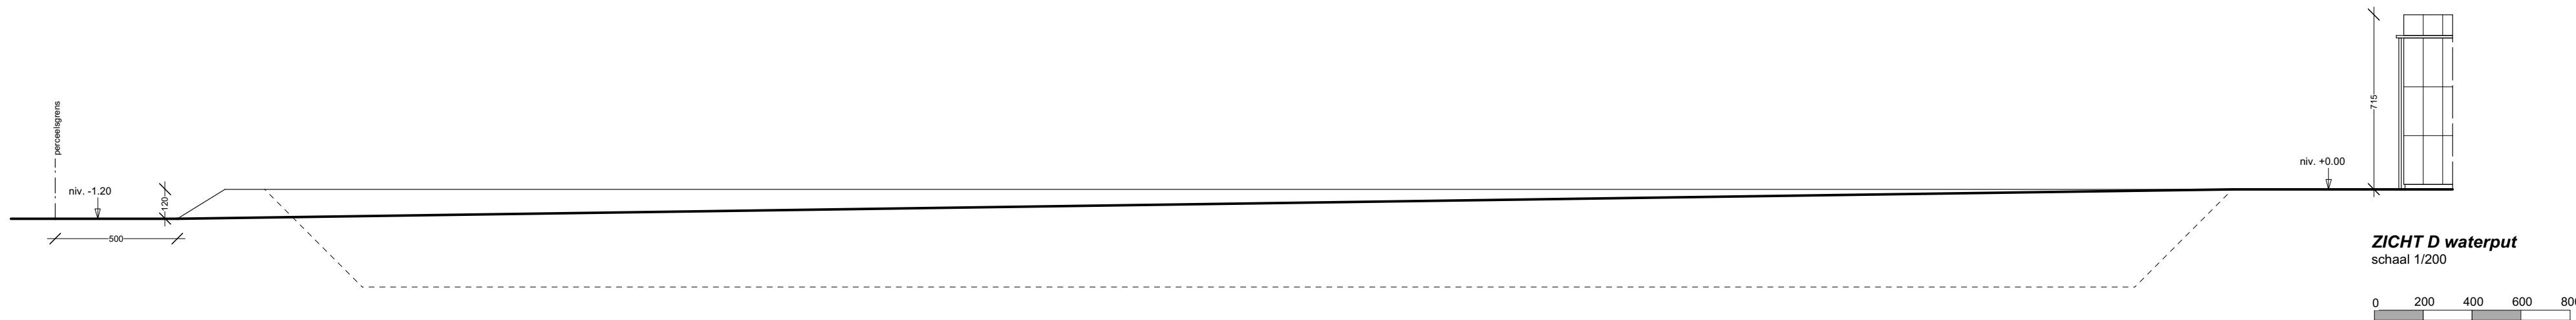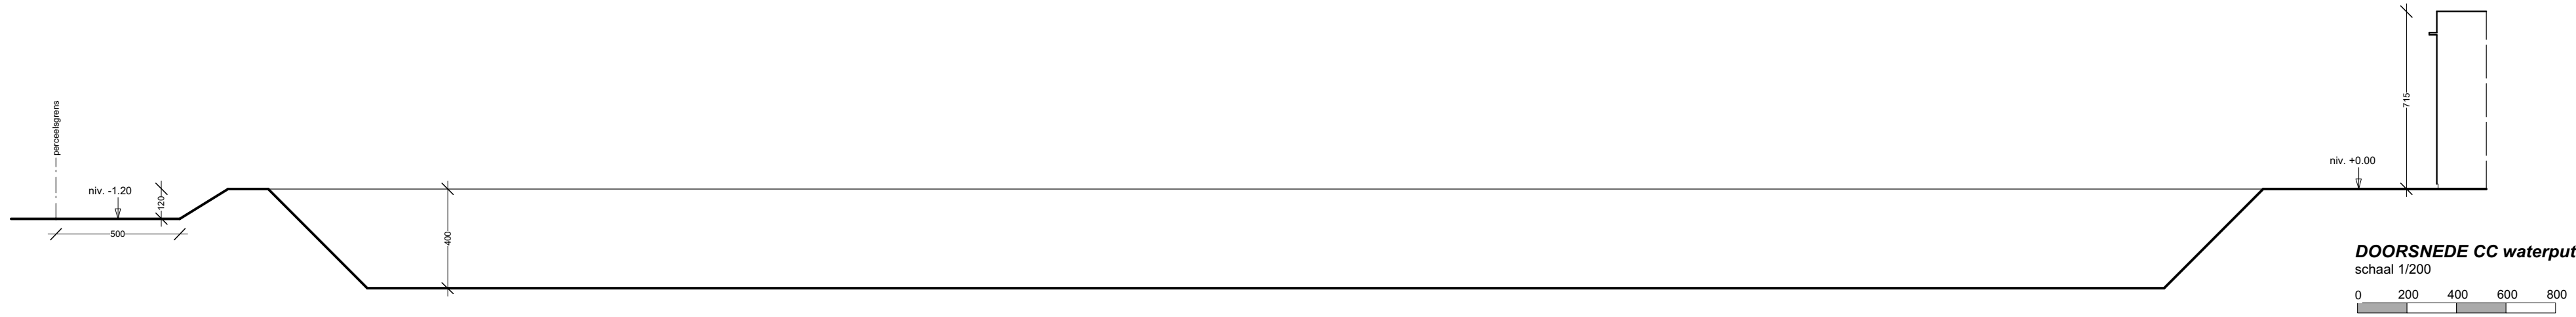

		ARCHITEKTENBURO VANDOMMELE <i>Henri Dunantstraat 34 - B 8870 IZEGEM</i> tel. 051 30 35 54 - fax: 051 31 38 45 - E-mail: info@archvandommele.be - ORDE W.V.	
gemeente: Hoogleden		AANVRAAG VOOR: bouwen van serre en loods, aanleggen van waterput en aanleggen van erfverharding bij tuinbouwbedrijf	
gelegen: Oude Rozebekestraat 8830 Hoogleden		gekadastreerd: 1° afd. Sectie D nrs. 239 b, 1377 a, 1374 a, 1378 a, 1347 b, 246	
Bossten Tuinbouwbedrijf bvba Oude Rozebekestraat 70 A 8830 Hoogleden T 0473 93 44 94		Ir. Architect Vincent Vandommele Henri Dunantstraat 34 8870 Izegem T 051/30 35 54 F 051/31 38 45 email: info@archvandommele.be ingeschreven op tabel van Orde van Architecten West Vlaanderen	
voor akkoord:		voor akkoord:	
de opdrachtgever		de architect	
Schaal: 1/200	Datum: 23/09/2020	Wijzigingen:	
		NR	DATUM
		A	
		B	
Plannummer: 7/7	Dossiernummer: 40 20	C	
		D	
		E	
		F	
		G	
		H	
WATERPUT plan - aanzichten - doorsnede			