


Snede BB' 1/200

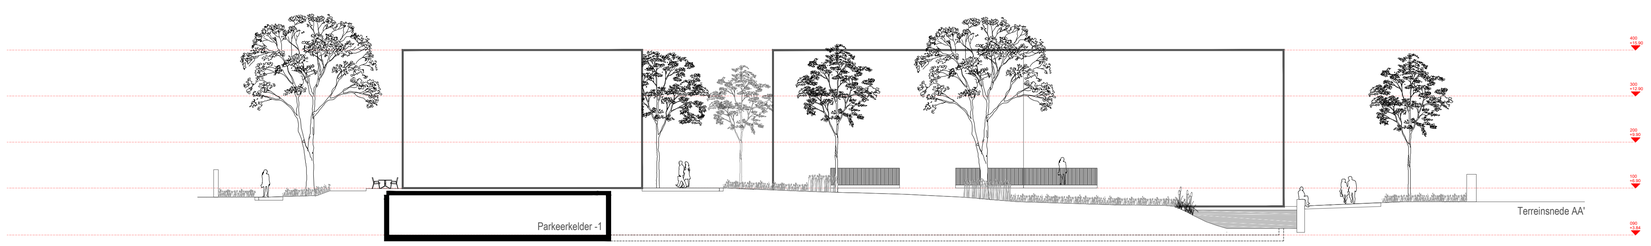

Snede AA' 1/200

G	-	--/--/----
F	-	--/--/----
E	-	--/--/----
D	-	--/--/----
C	-	--/--/----
B	-	--/--/----
A	-	--/--/----
VERSIE	Fase / Wijziging	datum

BOUWEN VAN 2 MEERGEZINSWONINGEN (24 appartementen), projectnummer : 974 A
EEN ONDERGRONDSE PARKEERGARAGE EN OMGEVINGSAANLEG

Kalkendorp
9270 Laarne

kadaster 2e Afd. Sectie nr.519f2

DRAFT

BOUWHEER

ACASA
Kortrijksesteenweg 62
B-9830 Sint-Martens-Latem

T 09 321 03 00
F 09 321 03 01
info@acasa.be

Charly Schutte
Gedelegeerd bestuurder

ARCHITECT

ABSCIS ARCHITECTEN BVBA
Jean-Baptiste de Ghellincklaan 2
9051 GENT (Sint-Denijs-Westrem)


T +32 (0)9 244 60 20
F +32 (0)9 244 60 29
info@abscis.be

Frank Van Kerkhove
zaakvoerder

FASE BOUWAANVRAAG
Inplantingsplan
Nieuwe toestand - snedes

schaal 1/200
datum 20/12/2016
dossier 947A
plan nr. 1.10.1

947A-SSDIP-151207-KDL-inplantingsplan.dwg | printed: 20/12/2016 17:57:02

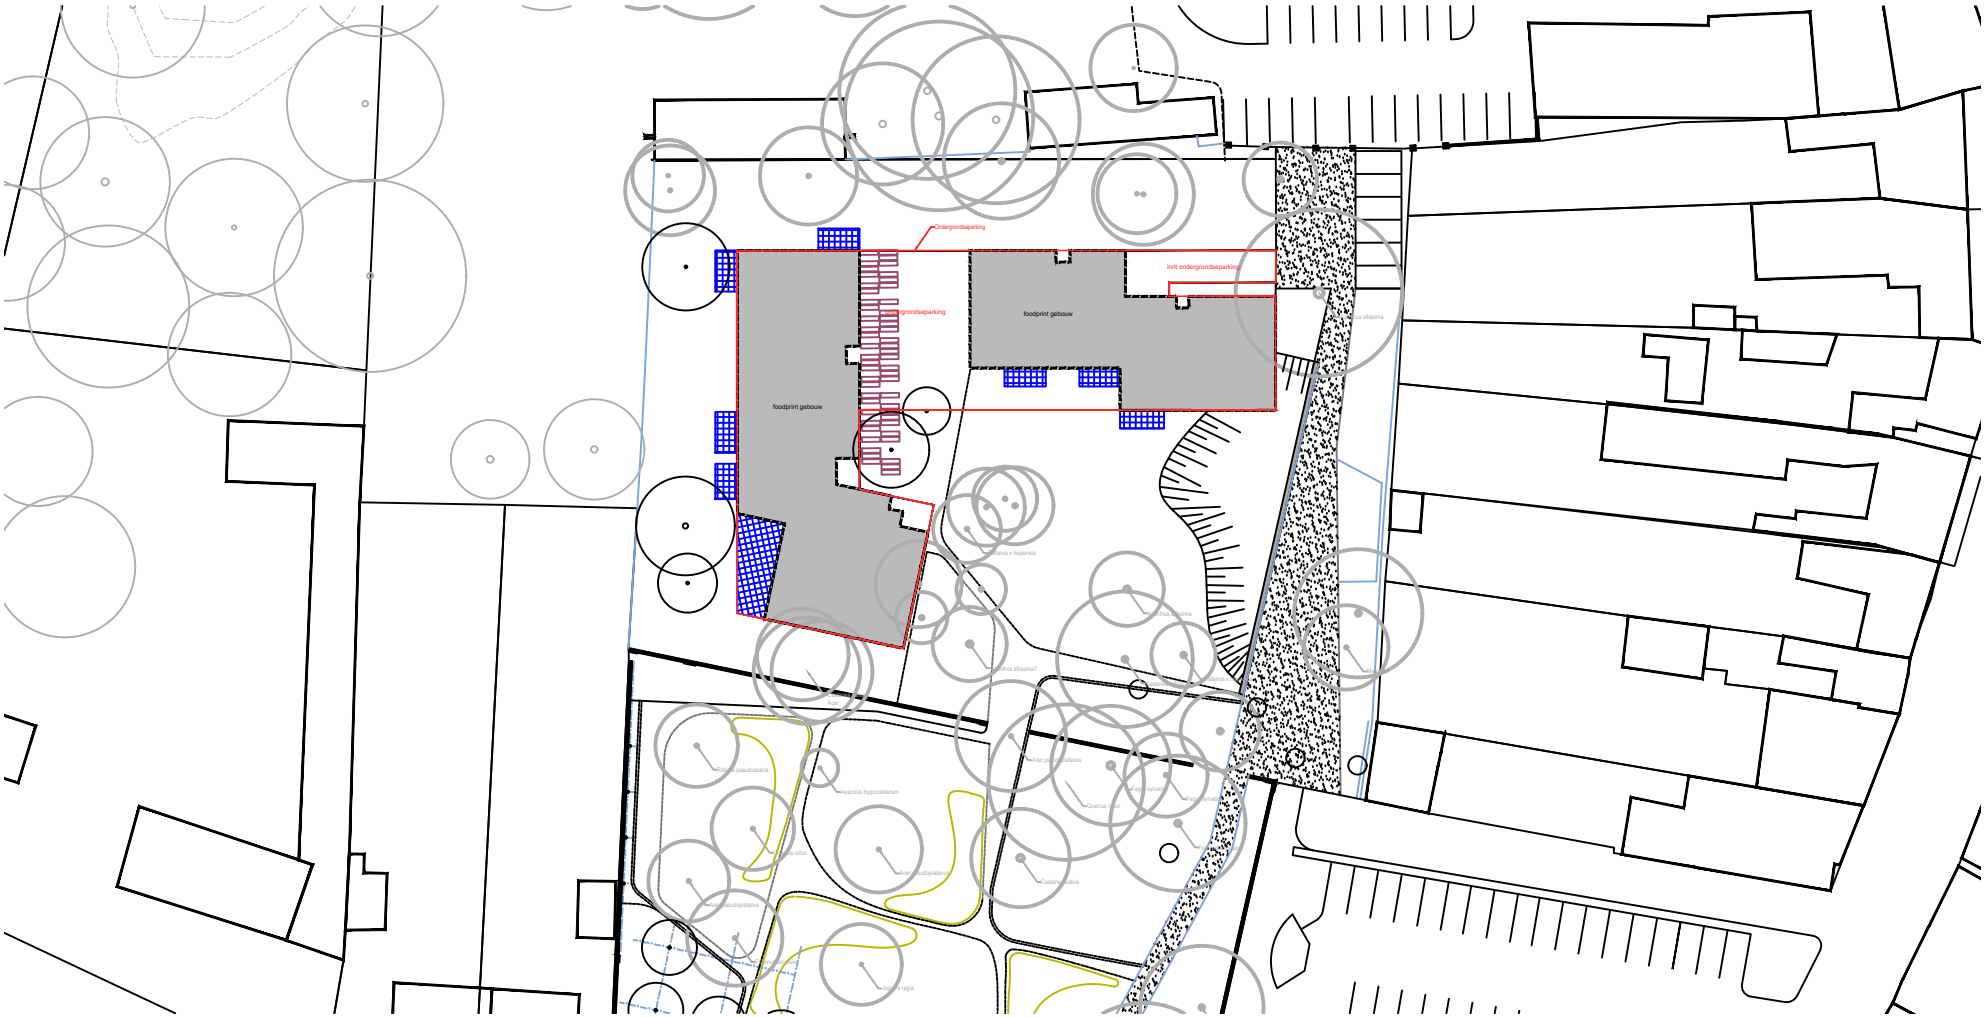
Ondergrondseparking
inrit ondergrondseparking
Ondergrondseparking
foodprint gebouw
foodprint gebouw

Dagrapport Laarne – Kerkakker (13/12/2016)

Werkzaamheden en interpretaties:

In totaal zijn 4 landschappelijke boringen uitgezet volgens een 40 x 50-grid. De boringen zijn uitgezet met behulp van een DGPS-systeem en zijn uitgevoerd met een edelmanboor met een diameter van 7 cm. Boring 3 kon niet nauwkeurig worden ingemeten met behulp van het DGPS-systeem vanwege de directe nabijheid van hoogstammige vegetatie (). De metingen werden gecorrigeerd door gebruik te maken van bestaande perceelsgrenzen en meetlinten. De diepte tot waarop werd geboord bedroeg voor boring 2, 3 en 4 200 cm, om een goed beeld te krijgen van de quartairgeologische en bodemkundige opbouw van het plangebied. In geval van boring 1 werd het tot 250 cm onder het maaiveld geboord.

Uit de boringen bleek dat het terrein grotendeels opgehoogd is (boringen 1-3), maar de dikte van het ophogingspakket varieerde ernstig binnen het gebied. In boring 2 en 3 werd een goed bewaard podzolbodem aangetroffen, waarvan de top A-horizont en een deel van de onderliggende E-horizont verploegd waren. In andere boringen was de bodemgaafheid slechter. Het moedermateriaal bestond uit matig fijn tot matig grof zand van vermoedelijk fluvioperiglaciale oorsprong.

Conclusies consultatie specialisten:

Er werden geen specialisten geconsulteerd.

Externe condities:

Bewolkt weer, regenachtig, maar meestal droog. Het uitzetten van de boringen met de GPS nam relatief lange tijd in beslag omdat de hoogstammige vegetatie de nauwkeurigheid van het toestel verslechterde.

Personeel:

Aardkundige Piotr Pawełczak

Specialisten:


Er werden geen specialisten geconsulteerd.



Figuur 1: Landgebruik binnen de grenzen van het plangebied.

boring: 2017-0150_1


Kop_algemeen: Projectcode: 2017-0150, Boornummer: 1, Beschrijver(s): PP, Datum: 13-12-2016, Doel boring: landschappelijk booronderzoek, Weersomstandigheden: bewolkt, Boortechniek: handboring, Einddiepte boring in cm: 250, Grondwaterstand: 120
Coördinaten: Precisie coördinaat: 1 mm, Coördinaatsysteem / epsg: Lambert 1972 (BE), Hoogte maaiveld in meters: 0, Precisie hoogte: 1 mm, Referentievlak hoogte: Tweede Algemene Waterpas, Bepalingsmethode maaiveldhoogte: GPS, Provincie: Oost-Vlaanderen, Gemeente: Laarne
Plaats: Uitvoerder: BAAC Vlaanderen

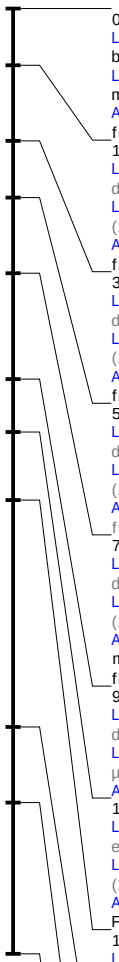

0 / 0.00
Laag_algemeen: Bovengrens laag in cm: 0, Ondergrens laag in cm: 15, Boortype en diameter: Edelman-7 cm, Kleur: -bruin--geel, Vochtigheid bij beschrijving: vochtig
Lithologie: Bodemhorizont: A-horizont, Bodemkundige interpretatie: opgebrachte grond, Textuurklasse: lichte zandleem / licht zandig leem, Type zand: matig fijn zand (150-210 µm), Spreidingsklasse: matig goed gesorteerd
Archeologie: Bijmengsel humus: matig humeus, Plantenresten: wortels-weinig (1-10%), Kalkgehalte: kalkloos, Houtskool: fragmenten, Puin onbepaald: veel fragmenten
15 / -0.15
Laag_algemeen: Bovengrens laag in cm: 15, Aard bovengrens: abrupt (0-2 cm), Ondergrens laag in cm: 35, Grensregelmatigheid: recht, Boortype en diameter: Edelman-7 cm, Kleur: -bruin--zwart, Vochtigheid bij beschrijving: vochtig
Lithologie: Bodemhorizont: 2-A-horizont-1, Bodemkundige interpretatie: opgebrachte grond, Textuurklasse: lemig zand, Type zand: matig fijn zand (150-210 µm), Spreidingsklasse: matig goed gesorteerd
Archeologie: Bijmengsel humus: matig humeus, Plantenresten: wortels-weinig (1-10%), Kalkgehalte: kalkloos, Houtskool: veel fragmenten, Puin onbepaald: fragmenten
35 / -0.35
Laag_algemeen: Bovengrens laag in cm: 35, Aard bovengrens: duidelijk (2-5 cm), Ondergrens laag in cm: 50, Grensregelmatigheid: recht, Boortype en diameter: Edelman-7 cm, Kleur: -bruin--, Vochtigheid bij beschrijving: vochtig
Lithologie: Bodemhorizont: 2-A-horizont-2, Bodemkundige interpretatie: opgebrachte grond, Textuurklasse: lemig zand, Type zand: matig fijn zand (150-210 µm), Spreidingsklasse: matig goed gesorteerd
Archeologie: Bijmengsel humus: matig humeus, Plantenresten: wortels-weinig (1-10%), Kalkgehalte: kalkloos, Puin onbepaald: enkel fragment
50 / -0.50
Laag_algemeen: Bovengrens laag in cm: 50, Aard bovengrens: duidelijk (2-5 cm), Ondergrens laag in cm: 70, Grensregelmatigheid: recht, Boortype en diameter: Edelman-7 cm, Kleur: licht-bruin--bruin, Vochtigheid bij beschrijving: vochtig
Lithologie: Bodemhorizont: 2-A-horizont-3, Bodemkundige interpretatie: opgebrachte grond, Textuurklasse: lemig zand, Type zand: matig fijn zand (150-210 µm), Spreidingsklasse: matig goed gesorteerd, Brokken en vlekken: humusvlekken
Archeologie: Bijmengsel humus: zwak humeus, Plantenresten: wortels-weinig (1-10%), Kalkgehalte: kalkloos, Puin onbepaald: enkel fragment
70 / -0.70
Laag_algemeen: Bovengrens laag in cm: 70, Aard bovengrens: duidelijk (2-5 cm), Ondergrens laag in cm: 98, Grensregelmatigheid: recht, Boortype en diameter: Edelman-7 cm, Kleur: licht-bruin--, Vochtigheid bij beschrijving: vochtig
Lithologie: Bodemhorizont: 2-A-horizont-4, Bodemkundige interpretatie: opgebrachte grond, Textuurklasse: lemig zand, Type zand: matig fijn zand (150-210 µm), Spreidingsklasse: matig goed gesorteerd
Archeologie: Bijmengsel humus: zwak humeus, Plantenresten: resten (onbepaald)-spoor (<1%), Kalkgehalte: kalkloos, Ijzer/mangaan: enkele Fe-vlekken, Oxidatie-reductie: oxidatie en reductie verschijnselen, Houtskool: enkel fragment, Puin onbepaald: fragmenten
98 / -0.98
Laag_algemeen: Bovengrens laag in cm: 98, Aard bovengrens: abrupt (0-2 cm), Ondergrens laag in cm: 112, Grensregelmatigheid: recht, Boortype en diameter: Edelman-7 cm, Kleur: -geel--grijs, Vochtigheid bij beschrijving: vochtig
Lithologie: Bodemhorizont: 3-A-horizont, Bodemkundige interpretatie: opgebrachte grond, Textuurklasse: zand, Type zand: matig fijn zand (150-210 µm), Spreidingsklasse: matig goed gesorteerd, Brokken en vlekken: gevlekt
Archeologie: Kalkgehalte: kalkloos, Ijzer/mangaan: matig veel Fe-vlekken, Oxidatie-reductie: oxidatie en reductie verschijnselen
112 / -1.12
Laag_algemeen: Bovengrens laag in cm: 112, Aard bovengrens: abrupt (0-2 cm), Ondergrens laag in cm: 130, Grensregelmatigheid: recht, Boortype en diameter: Edelman-7 cm, Kleur: -bruin--grijs, Vochtigheid bij beschrijving: vochtig
Lithologie: Bodemhorizont: 4-begraven Ap-horizont-1, Bodemkundige interpretatie: verstoord, Textuurklasse: lemig zand, Type zand: matig fijn zand (150-210 µm), Spreidingsklasse: matig goed gesorteerd, Brokken en vlekken: zandbrokken
Archeologie: Bijmengsel humus: matig humeus, Plantenresten: wortels-spoor (<1%), Kalkgehalte: kalkloos, Ijzer/mangaan: enkele Fe-vlekken, Oxidatie-reductie: oxidatie en reductie verschijnselen, Houtskool: enkel fragment, Puin onbepaald: enkel fragment
130 / -1.30
Laag_algemeen: Bovengrens laag in cm: 130, Aard bovengrens: duidelijk (2-5 cm), Ondergrens laag in cm: 190, Grensregelmatigheid: recht, Boortype en diameter: Edelman-7 cm, Kleur: -bruin--grijs, Vochtigheid bij beschrijving: nat
Lithologie: Bodemhorizont: 4-regelmatig geploegd/bewerkte A-horizont-2, Bodemkundige interpretatie: oude akkerlaag, Textuurklasse: lemig zand, Type zand: matig fijn zand (150-210 µm), Spreidingsklasse: matig goed gesorteerd
Archeologie: Bijmengsel humus: matig humeus, Plantenresten: wortels-spoor (<1%), Kalkgehalte: kalkloos, Ijzer/mangaan: enkele Fe-vlekken, Oxidatie-reductie: oxidatie en reductie verschijnselen, Houtskool: fragmenten, Puin onbepaald: fragmenten
190 / -1.90
Laag_algemeen: Bovengrens laag in cm: 190, Aard bovengrens: abrupt (0-2 cm), Ondergrens laag in cm: 210, Grensregelmatigheid: recht, Boortype en diameter: Edelman-7 cm, Kleur: licht-geel--grijs, Vochtigheid bij beschrijving: nat
Lithologie: Bodemhorizont: 5-A/C-horizont, Textuurklasse: zand, Type zand: matig fijn zand (150-210 µm), Spreidingsklasse: matig goed gesorteerd, Brokken en vlekken: humusvlekken
Archeologie: Bijmengsel humus: zwak humeus, Kalkgehalte: kalkloos, Ijzer/mangaan: enkele Fe-vlekken, Oxidatie-reductie: oxidatie en reductie verschijnselen
Laag_opmerking: Opmerking: zeer vage humusvlekken
210 / -2.10
Laag_algemeen: Bovengrens laag in cm: 210, Aard bovengrens: abrupt (0-2 cm), Ondergrens laag in cm: 250, Grensregelmatigheid: recht, Boortype en diameter: Edelman-7 cm, Kleur: licht-geel--, Vochtigheid bij beschrijving: nat
Lithologie: Bodemhorizont: 5-C-horizont met roestvlekken, Textuurklasse: zand, Type zand: matig fijn zand (150-210 µm), Spreidingsklasse: matig goed gesorteerd
Archeologie: Kalkgehalte: kalkloos, Ijzer/mangaan: enkele Fe-vlekken, Oxidatie-reductie: oxidatie en reductie verschijnselen
Laag_opmerking: Opmerking: fluvioperiglaciaal zand, reductievlekken vanaf 198 cm
Einde boring 250 / -2.50

boring: 2017-0150_2


Kop_algemeen: Projectcode: 2017-0150, Boornummer: 2, Beschrijver(s): PP, Datum: 13-12-2016, Doel boring: landschappelijk booronderzoek, Weersomstandigheden: bewolkt, Boortechniek: handboring, Einddiepte boring in cm: 200, Grondwaterstand: 130
Coördinaten: Precisie coördinaat: 1 mm, Coördinaatsysteem / epsg: Lambert 1972 (BE), Hoogte maaiveld in meters: 0, Precisie hoogte: 1 mm, Referentievlak hoogte: Tweede Algemene Waterpas, Bepalingsmethode maaiveldhoogte: GPS, Provincie: Oost-Vlaanderen, Gemeente: Laarne
Plaats: Opdrachtgever: ?, Uitvoerder: BAAC Vlaanderen

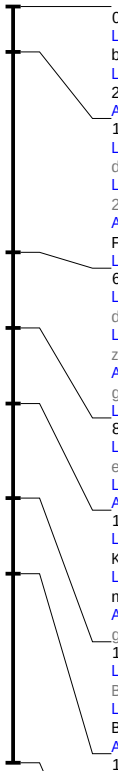

0 / 0.00
Laag_algemeen: Bovengrens laag in cm: 0, Ondergrens laag in cm: 12, Boortype en diameter: Edelman-7 cm, Kleur: donker-bruin--grijs, Vochtigheid bij beschrijving: vochtig
Lithologie: Bodemhorizont: natuurlijke (ongeploegde) A-horizont, Textuurklasse: lichte zandleem / licht zandig leem, Type zand: matig fijn zand (150-210 µm), Spreidingsklasse: matig goed gesorteerd
Archeologie: Bijmengsel humus: matig humeus, Plantenresten: wortels-veel (>10%), Kalkgehalte: kalkloos
12 / -0.12
Laag_algemeen: Bovengrens laag in cm: 12, Aard bovengrens: duidelijk (2-5 cm), Ondergrens laag in cm: 65, Grensregelmatigheid: recht, Boortype en diameter: Edelman-7 cm, Kleur: donker-geel--bruin, Vochtigheid bij beschrijving: vochtig
Lithologie: Bodemhorizont: 2-A-horizont, Bodemkundige interpretatie: opgebrachte grond, Textuurklasse: lemig zand, Type zand: matig fijn zand (150-210 µm), Spreidingsklasse: matig goed gesorteerd
Archeologie: Bijmengsel humus: zwak humeus, Plantenresten: wortels-weinig (1-10%), Kalkgehalte: kalkloos, Ijzer/mangaan: enkele Fe-vlekken, Oxidatie-reductie: volledig geoxideerd, Puin onbepaald: fragmenten
Laag_opmerking: Opmerking: kleine spikkels baksteen
65 / -0.65
Laag_algemeen: Bovengrens laag in cm: 65, Aard bovengrens: abrupt (0-2 cm), Ondergrens laag in cm: 85, Grensregelmatigheid: recht, Boortype en diameter: Edelman-7 cm, Kleur: donker-grijs--bruin, Vochtigheid bij beschrijving: vochtig
Lithologie: Bodemhorizont: 3-begraven Ap-horizont, Bodemkundige interpretatie: oude akkerlaag, Textuurklasse: lemig zand, Type zand: matig fijn zand (150-210 µm), Spreidingsklasse: matig goed gesorteerd, Brokken en vlekken: gevlekt
Archeologie: Bijmengsel humus: matig humeus, Kalkgehalte: kalkloos, Ijzer/mangaan: enkele Fe-vlekken, Oxidatie-reductie: volledig geoxideerd
Laag_opmerking: Opmerking: bevat brokken E-horizont
85 / -0.85
Laag_algemeen: Bovengrens laag in cm: 85, Aard bovengrens: duidelijk (2-5 cm), Ondergrens laag in cm: 105, Grensregelmatigheid: recht, Boortype en diameter: Edelman-7 cm, Kleur: licht-grijs--paars, Vochtigheid bij beschrijving: vochtig
Lithologie: Bodemhorizont: 3-E-horizont, Textuurklasse: zand, Type zand: matig fijn zand (150-210 µm), Spreidingsklasse: matig slecht gesorteerd
Archeologie: Kalkgehalte: kalkloos, Ijzer/mangaan: enkele Fe-vlekken, Oxidatie-reductie: volledig geoxideerd
105 / -1.05
Laag_algemeen: Bovengrens laag in cm: 105, Aard bovengrens: duidelijk (2-5 cm), Ondergrens laag in cm: 130, Boortype en diameter: Edelman-7 cm, Kleur: licht-grijs--bruin, Vochtigheid bij beschrijving: vochtig
Lithologie: Bodemhorizont: 3-B-horizont met ingespoelde humus, Textuurklasse: zand, Type zand: matig fijn zand (150-210 µm), Spreidingsklasse: matig goed gesorteerd
Archeologie: Bijmengsel humus: zwak humeus, Kalkgehalte: kalkloos, Ijzer/mangaan: enkele Fe-vlekken, Oxidatie-reductie: volledig geoxideerd
130 / -1.30
Laag_algemeen: Bovengrens laag in cm: 130, Aard bovengrens: geleidelijk (5-15 cm), Ondergrens laag in cm: 150, Grensregelmatigheid: recht, Boortype en diameter: Edelman-7 cm, Kleur: licht-geel-licht-bruin, Vochtigheid bij beschrijving: nat
Lithologie: Bodemhorizont: 3-A/C-horizont, Textuurklasse: zand, Type zand: matig fijn zand (150-210 µm), Spreidingsklasse: matig goed gesorteerd, Brokken en vlekken: humusvlekken
Archeologie: Bijmengsel humus: zwak humeus, Plantenresten: wortels-spoor (<1%), Kalkgehalte: kalkloos
150 / -1.50
Laag_algemeen: Bovengrens laag in cm: 150, Aard bovengrens: geleidelijk (5-15 cm), Ondergrens laag in cm: 200, Grensregelmatigheid: recht, Boortype en diameter: Edelman-7 cm, Kleur: licht-geel--, Vochtigheid bij beschrijving: nat
Lithologie: Bodemhorizont: 3-C-horizont met roestvlekken, Textuurklasse: zand, Type zand: matig fijn zand (150-210 µm), Spreidingsklasse: matig goed gesorteerd
Archeologie: Kalkgehalte: kalkloos, Ijzer/mangaan: enkele Fe-vlekken, Oxidatie-reductie: oxidatie en reductie verschijnselen
Laag_opmerking: Opmerking: fluvioperiglaciaal zand
Einde boring 200 / -2.00

boring: 2017-0150_3


Kop_algemeen: Projectcode: 2017-0150, Boornummer: 3, Beschrijver(s): PP, Datum: 13-12-2016, Doel boring: landschappelijk booronderzoek, Weersomstandigheden: bewolkt, Boortechniek: handboring, Einddiepte boring in cm: 200
Coördinaten: Precisie coördinaat: 1 mm, Coördinaatsysteem / epsg: Lambert 1972 (BE), Hoogte maaiveld in meters: 0, Precisie hoogte: 1 mm, Referentievlak hoogte: Tweede Algemene Waterpas, Bepalingsmethode maaiveldhoogte: GPS, Provincie: Oost-Vlaanderen, Gemeente: Laarne
Plaats: Opdrachtgever: ?, Uitvoerder: BAAC Vlaanderen
Kop_opmerking: Opmerking: geen grondwaterniveau bereikt

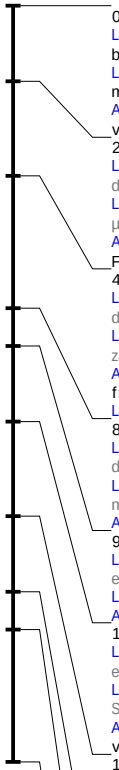

0 / 0.00
Laag_algemeen: Bovengrens laag in cm: 0, Ondergrens laag in cm: 20, Boortype en diameter: Edelman-7 cm, Kleur: donker-geel--, Vochtigheid bij beschrijving: droog
Lithologie: Bodemhorizont: natuurlijke (ongeploegde) A-horizont, Bodemkundige interpretatie: opgebrachte grond, Textuurklasse: zand, Type zand: matig fijn zand (150-210 µm), Spreidingsklasse: goed gesorteerd
Archeologie: Bijmengsel humus: zwak humeus, Plantenresten: wortels-weinig (1-10%), Kalkgehalte: kalkloos, Oxidatie-reductie: volledig geoxideerd
20 / -0.20
Laag_algemeen: Bovengrens laag in cm: 20, Aard bovengrens: duidelijk (2-5 cm), Ondergrens laag in cm: 45, Grensregelmatigheid: recht, Boortype en diameter: Edelman-7 cm, Kleur: licht-bruin--geel, Vochtigheid bij beschrijving: droog
Lithologie: Bodemhorizont: A-horizont, Bodemkundige interpretatie: opgebrachte grond, Textuurklasse: zand, Type zand: matig fijn zand (150-210 µm), Spreidingsklasse: matig goed gesorteerd, Brokken en vlekken: humusvlekken
Archeologie: Bijmengsel humus: zwak humeus, Plantenresten: wortels-weinig (1-10%), Kalkgehalte: kalkloos, Ijzer/mangaan: enkele Fe-vlekken, Oxidatie-reductie: volledig geoxideerd
45 / -0.45
Laag_algemeen: Bovengrens laag in cm: 45, Aard bovengrens: abrupt (0-2 cm), Ondergrens laag in cm: 80, Grensregelmatigheid: recht, Boortype en diameter: Edelman-7 cm, Kleur: donker-grijs--, Vochtigheid bij beschrijving: vochtig
Lithologie: Bodemhorizont: 2-begraven Ap-horizont, Bodemkundige interpretatie: oude akkerlaag, Textuurklasse: lemig zand, Type zand: matig fijn zand (150-210 µm), Spreidingsklasse: matig slecht gesorteerd
Archeologie: Bijmengsel humus: matig humeus, Plantenresten: wortels-weinig (1-10%), Kalkgehalte: kalkloos, Puin onbepaald: fragmenten
Laag_opmerking: Opmerking: lokaal dikke boomwortels, kleine spikkels baksteen
80 / -0.80
Laag_algemeen: Bovengrens laag in cm: 80, Aard bovengrens: abrupt (0-2 cm), Ondergrens laag in cm: 90, Grensregelmatigheid: recht, Boortype en diameter: Edelman-7 cm, Kleur: licht-bruin--, Vochtigheid bij beschrijving: vochtig
Lithologie: Bodemhorizont: 2-regelmatig geploegd/bewerkte A-horizont, Bodemkundige interpretatie: oude akkerlaag, Textuurklasse: zand, Type zand: matig fijn zand (150-210 µm), Spreidingsklasse: matig goed gesorteerd
Archeologie: Bijmengsel humus: zwak humeus, Plantenresten: wortels-spoor (<1%), Kalkgehalte: kalkloos
90 / -0.90
Laag_algemeen: Bovengrens laag in cm: 90, Aard bovengrens: duidelijk (2-5 cm), Ondergrens laag in cm: 110, Grensregelmatigheid: recht, Boortype en diameter: Edelman-7 cm, Kleur: licht-grijs--paars, Vochtigheid bij beschrijving: vochtig
Lithologie: Bodemhorizont: 3-E-horizont, Textuurklasse: zand, Type zand: matig fijn zand (150-210 µm), Spreidingsklasse: matig goed gesorteerd
Archeologie: Plantenresten: wortels-spoor (<1%), Kalkgehalte: kalkloos
110 / -1.10
Laag_algemeen: Bovengrens laag in cm: 110, Aard bovengrens: duidelijk (2-5 cm), Ondergrens laag in cm: 135, Grensregelmatigheid: recht, Boortype en diameter: Edelman-7 cm, Kleur: licht-oranje-licht-grijs, Vochtigheid bij beschrijving: vochtig
Lithologie: Bodemhorizont: 3-B-horizont met ingespoelde humus en ijzer/aluminium, Textuurklasse: zand, Type zand: matig fijn zand (150-210 µm), Spreidingsklasse: matig goed gesorteerd, Brokken en vlekken: gevlekt
Archeologie: Bijmengsel humus: zwak humeus, Plantenresten: wortels-spoor (<1%), Kalkgehalte: kalkloos, Ijzer/mangaan: matig veel Fe-vlekken, Oxidatie-reductie: volledig geoxideerd
135 / -1.35
Laag_algemeen: Bovengrens laag in cm: 135, Aard bovengrens: duidelijk (2-5 cm), Ondergrens laag in cm: 155, Grensregelmatigheid: recht, Boortype en diameter: Edelman-7 cm, Kleur: licht-grijs--oranje
Lithologie: Bodemhorizont: 3-B-horizont met ingespoelde humus, Textuurklasse: zand, Type zand: matig fijn zand (150-210 µm), Spreidingsklasse: matig goed gesorteerd, Brokken en vlekken: gevlekt
Archeologie: Bijmengsel humus: zwak humeus, Plantenresten: wortels-spoor (<1%), Kalkgehalte: kalkloos, Ijzer/mangaan: enkele Fe-vlekken, Oxidatie-reductie: volledig geoxideerd
155 / -1.55
Laag_algemeen: Bovengrens laag in cm: 155, Aard bovengrens: geleidelijk (5-15 cm), Ondergrens laag in cm: 165, Grensregelmatigheid: recht, Boortype en diameter: Edelman-7 cm, Kleur: licht-geel--grijs, Vochtigheid bij beschrijving: vochtig
Lithologie: Bodemhorizont: 3-BC-horizont, Textuurklasse: zand, Type zand: matig fijn zand (150-210 µm), Spreidingsklasse: matig goed gesorteerd, Brokken en vlekken: humusvlekken
Archeologie: Kalkgehalte: kalkloos, Ijzer/mangaan: enkele Fe-vlekken, Oxidatie-reductie: volledig geoxideerd
165 / -1.65
Laag_algemeen: Bovengrens laag in cm: 165, Aard bovengrens: geleidelijk (5-15 cm), Ondergrens laag in cm: 200, Grensregelmatigheid: recht, Boortype en diameter: Edelman-7 cm, Kleur: licht-geel--oranje, Vochtigheid bij beschrijving: vochtig
Lithologie: Bodemhorizont: 3-C-horizont met roestvlekken, Textuurklasse: zand, Type zand: matig fijn zand (150-210 µm), Spreidingsklasse: matig goed gesorteerd
Archeologie: Kalkgehalte: kalkloos, Ijzer/mangaan: matig veel Fe-vlekken, Oxidatie-reductie: volledig geoxideerd
Einde boring 200 / -2.00

boring: 2017-0150_4

Kop_algemeen: Projectcode: 2017-0150, Boornummer: 4, Beschrijver(s): PP, Datum: 13-12-2016, Doel boring: landschappelijk booronderzoek, Weersomstandigheden: bewolkt, Boortechniek: handboring, Einddiepte boring in cm: 200, Grondwaterstand: 150
Coördinaten: Precisie coördinaat: 1 mm, Coördinaatsysteem / epsg: Lambert 1972 (BE), Hoogte maaiveld in meters: 0, Precisie hoogte: 1 mm, Referentievlak hoogte: Tweede Algemene Waterpas, Bepalingsmethode maaiveldhoogte: GPS, Provincie: Oost-Vlaanderen, Gemeente: Laarne
Plaats: Opdrachtgever: ?, Uitvoerder: BAAC Vlaanderen

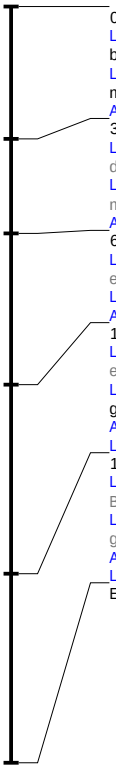

0 / 0.00
Laag_algemeen: Bovengrens laag in cm: 0, Ondergrens laag in cm: 35, Boortype en diameter: Edelman-7 cm, Kleur: donker-grijs--, Vochtigheid bij beschrijving: droog
Lithologie: Bodemhorizont: regelmatig geploegd/bewerkte A-horizont-1, Bodemkundige interpretatie: bouwvoor, Textuurklasse: lemig zand, Type zand: matig fijn zand (150-210 µm), Spreidingsklasse: slecht gesorteerd
Archeologie: Bijmengsel humus: matig humeus, Plantenresten: wortels-weinig (1-10%), Kalkgehalte: kalkloos
35 / -0.35
Laag_algemeen: Bovengrens laag in cm: 35, Aard bovengrens: abrupt (0-2 cm), Ondergrens laag in cm: 60, Grensregelmatigheid: recht, Boortype en diameter: Edelman-7 cm, Kleur: -bruin--geel, Vochtigheid bij beschrijving: droog
Lithologie: Bodemhorizont: regelmatig geploegd/bewerkte A-horizont-2, Bodemkundige interpretatie: oude akkerlaag, Textuurklasse: zand, Type zand: matig fijn zand (150-210 µm), Spreidingsklasse: slecht gesorteerd
Archeologie: Bijmengsel humus: zwak humeus, Plantenresten: wortels-spoor (<1%), Kalkgehalte: kalkloos
60 / -0.60
Laag_algemeen: Bovengrens laag in cm: 60, Aard bovengrens: duidelijk (2-5 cm), Ondergrens laag in cm: 100, Grensregelmatigheid: recht, Boortype en diameter: Edelman-7 cm, Kleur: licht-bruin--geel, Vochtigheid bij beschrijving: vochtig
Lithologie: Bodemhorizont: BC-horizont, Textuurklasse: zand, Type zand: matig fijn zand (150-210 µm), Spreidingsklasse: slecht gesorteerd
Archeologie: Bijmengsel humus: zwak humeus, Plantenresten: resten (onbepaald)-spoor (<1%), Kalkgehalte: kalkloos
100 / -1.00
Laag_algemeen: Bovengrens laag in cm: 100, Aard bovengrens: duidelijk (2-5 cm), Ondergrens laag in cm: 150, Grensregelmatigheid: recht, Boortype en diameter: Edelman-7 cm, Kleur: -geel--, Vochtigheid bij beschrijving: vochtig
Lithologie: Bodemhorizont: 2-C-horizont met roestvlekken-1, Textuurklasse: zand, Type zand: matig grof zand (210-300 µm), Spreidingsklasse: matig goed gesorteerd
Archeologie: Kalkgehalte: kalkloos, Ijzer/mangaan: enkele Fe-vlekken, Oxidatie-reductie: volledig geoxideerd
Laag_opmerking: Opmerking: fluvioperiglaciaal zand
150 / -1.50
Laag_algemeen: Bovengrens laag in cm: 150, Aard bovengrens: geleidelijk (5-15 cm), Ondergrens laag in cm: 200, Grensregelmatigheid: recht, Boortype en diameter: Edelman-7 cm, Kleur: donker-geel--, Vochtigheid bij beschrijving: nat
Lithologie: Bodemhorizont: 2-C-horizont met roestvlekken-2, Textuurklasse: zand, Type zand: matig grof zand (210-300 µm), Spreidingsklasse: matig goed gesorteerd
Archeologie: Kalkgehalte: kalkloos, Oxidatie-reductie: volledig geoxideerd
Laag_opmerking: Opmerking: fluvioperiglaciaal zand
Einde boring 200 / -2.00