

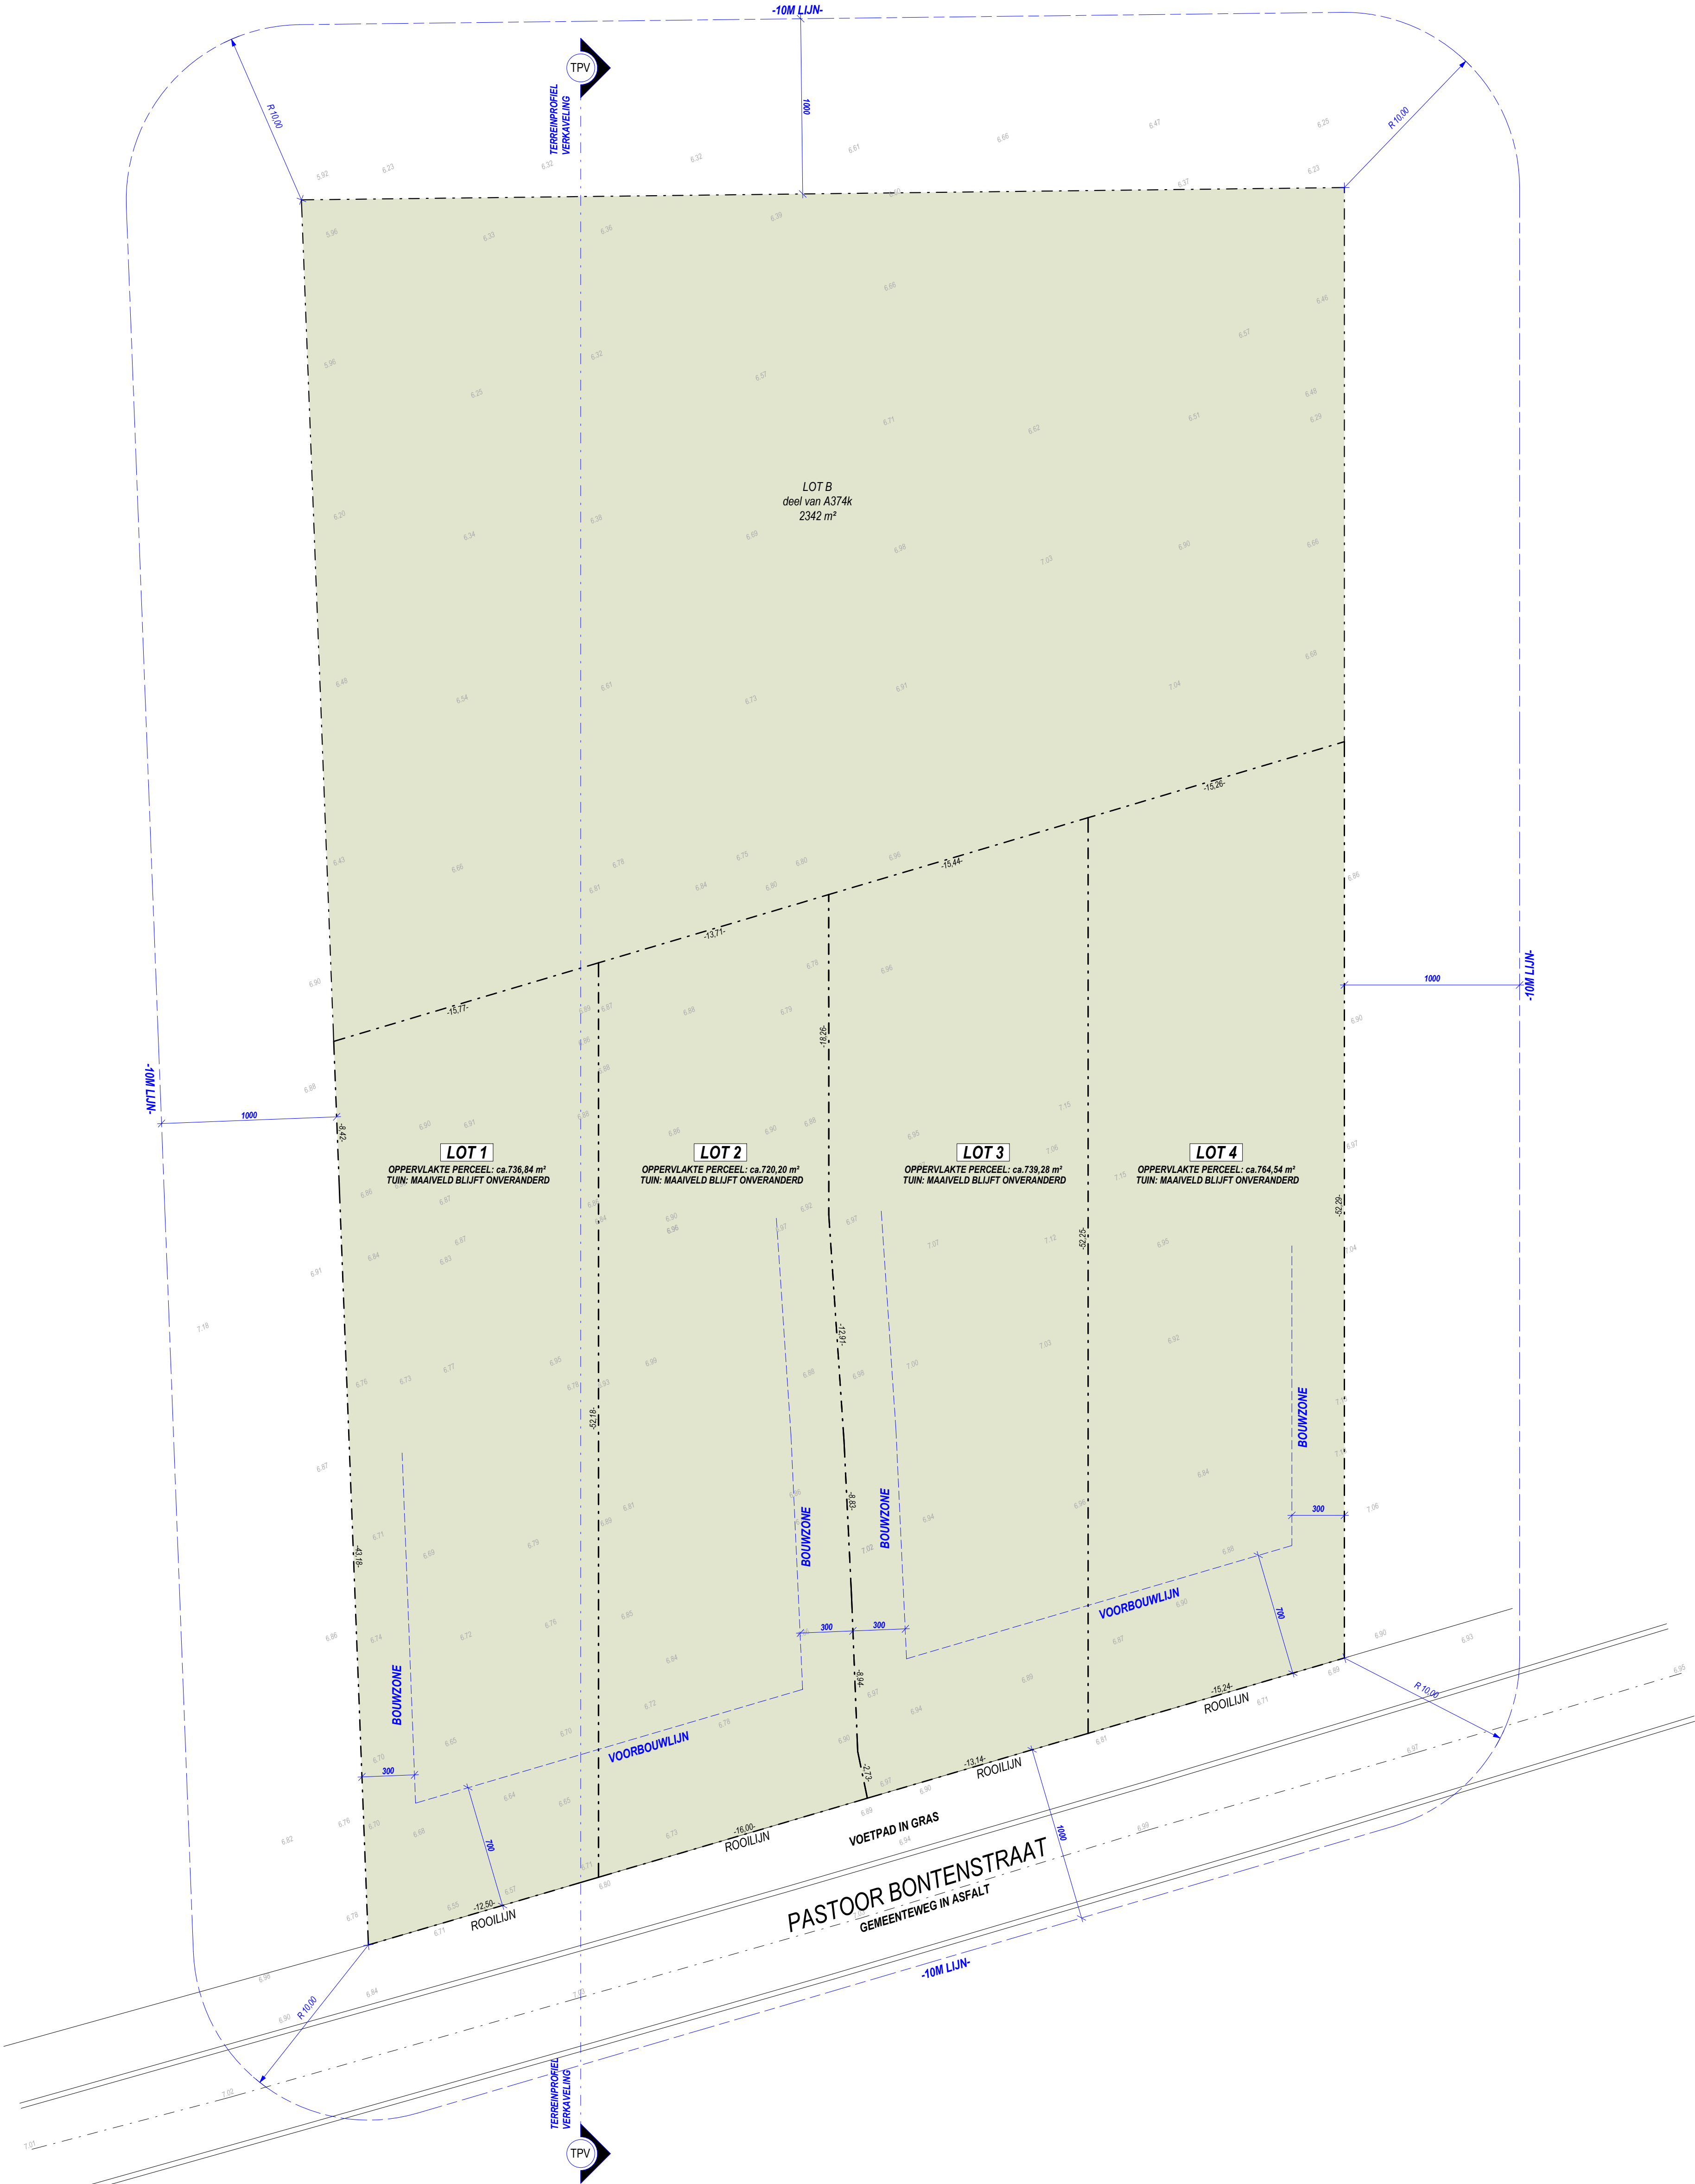
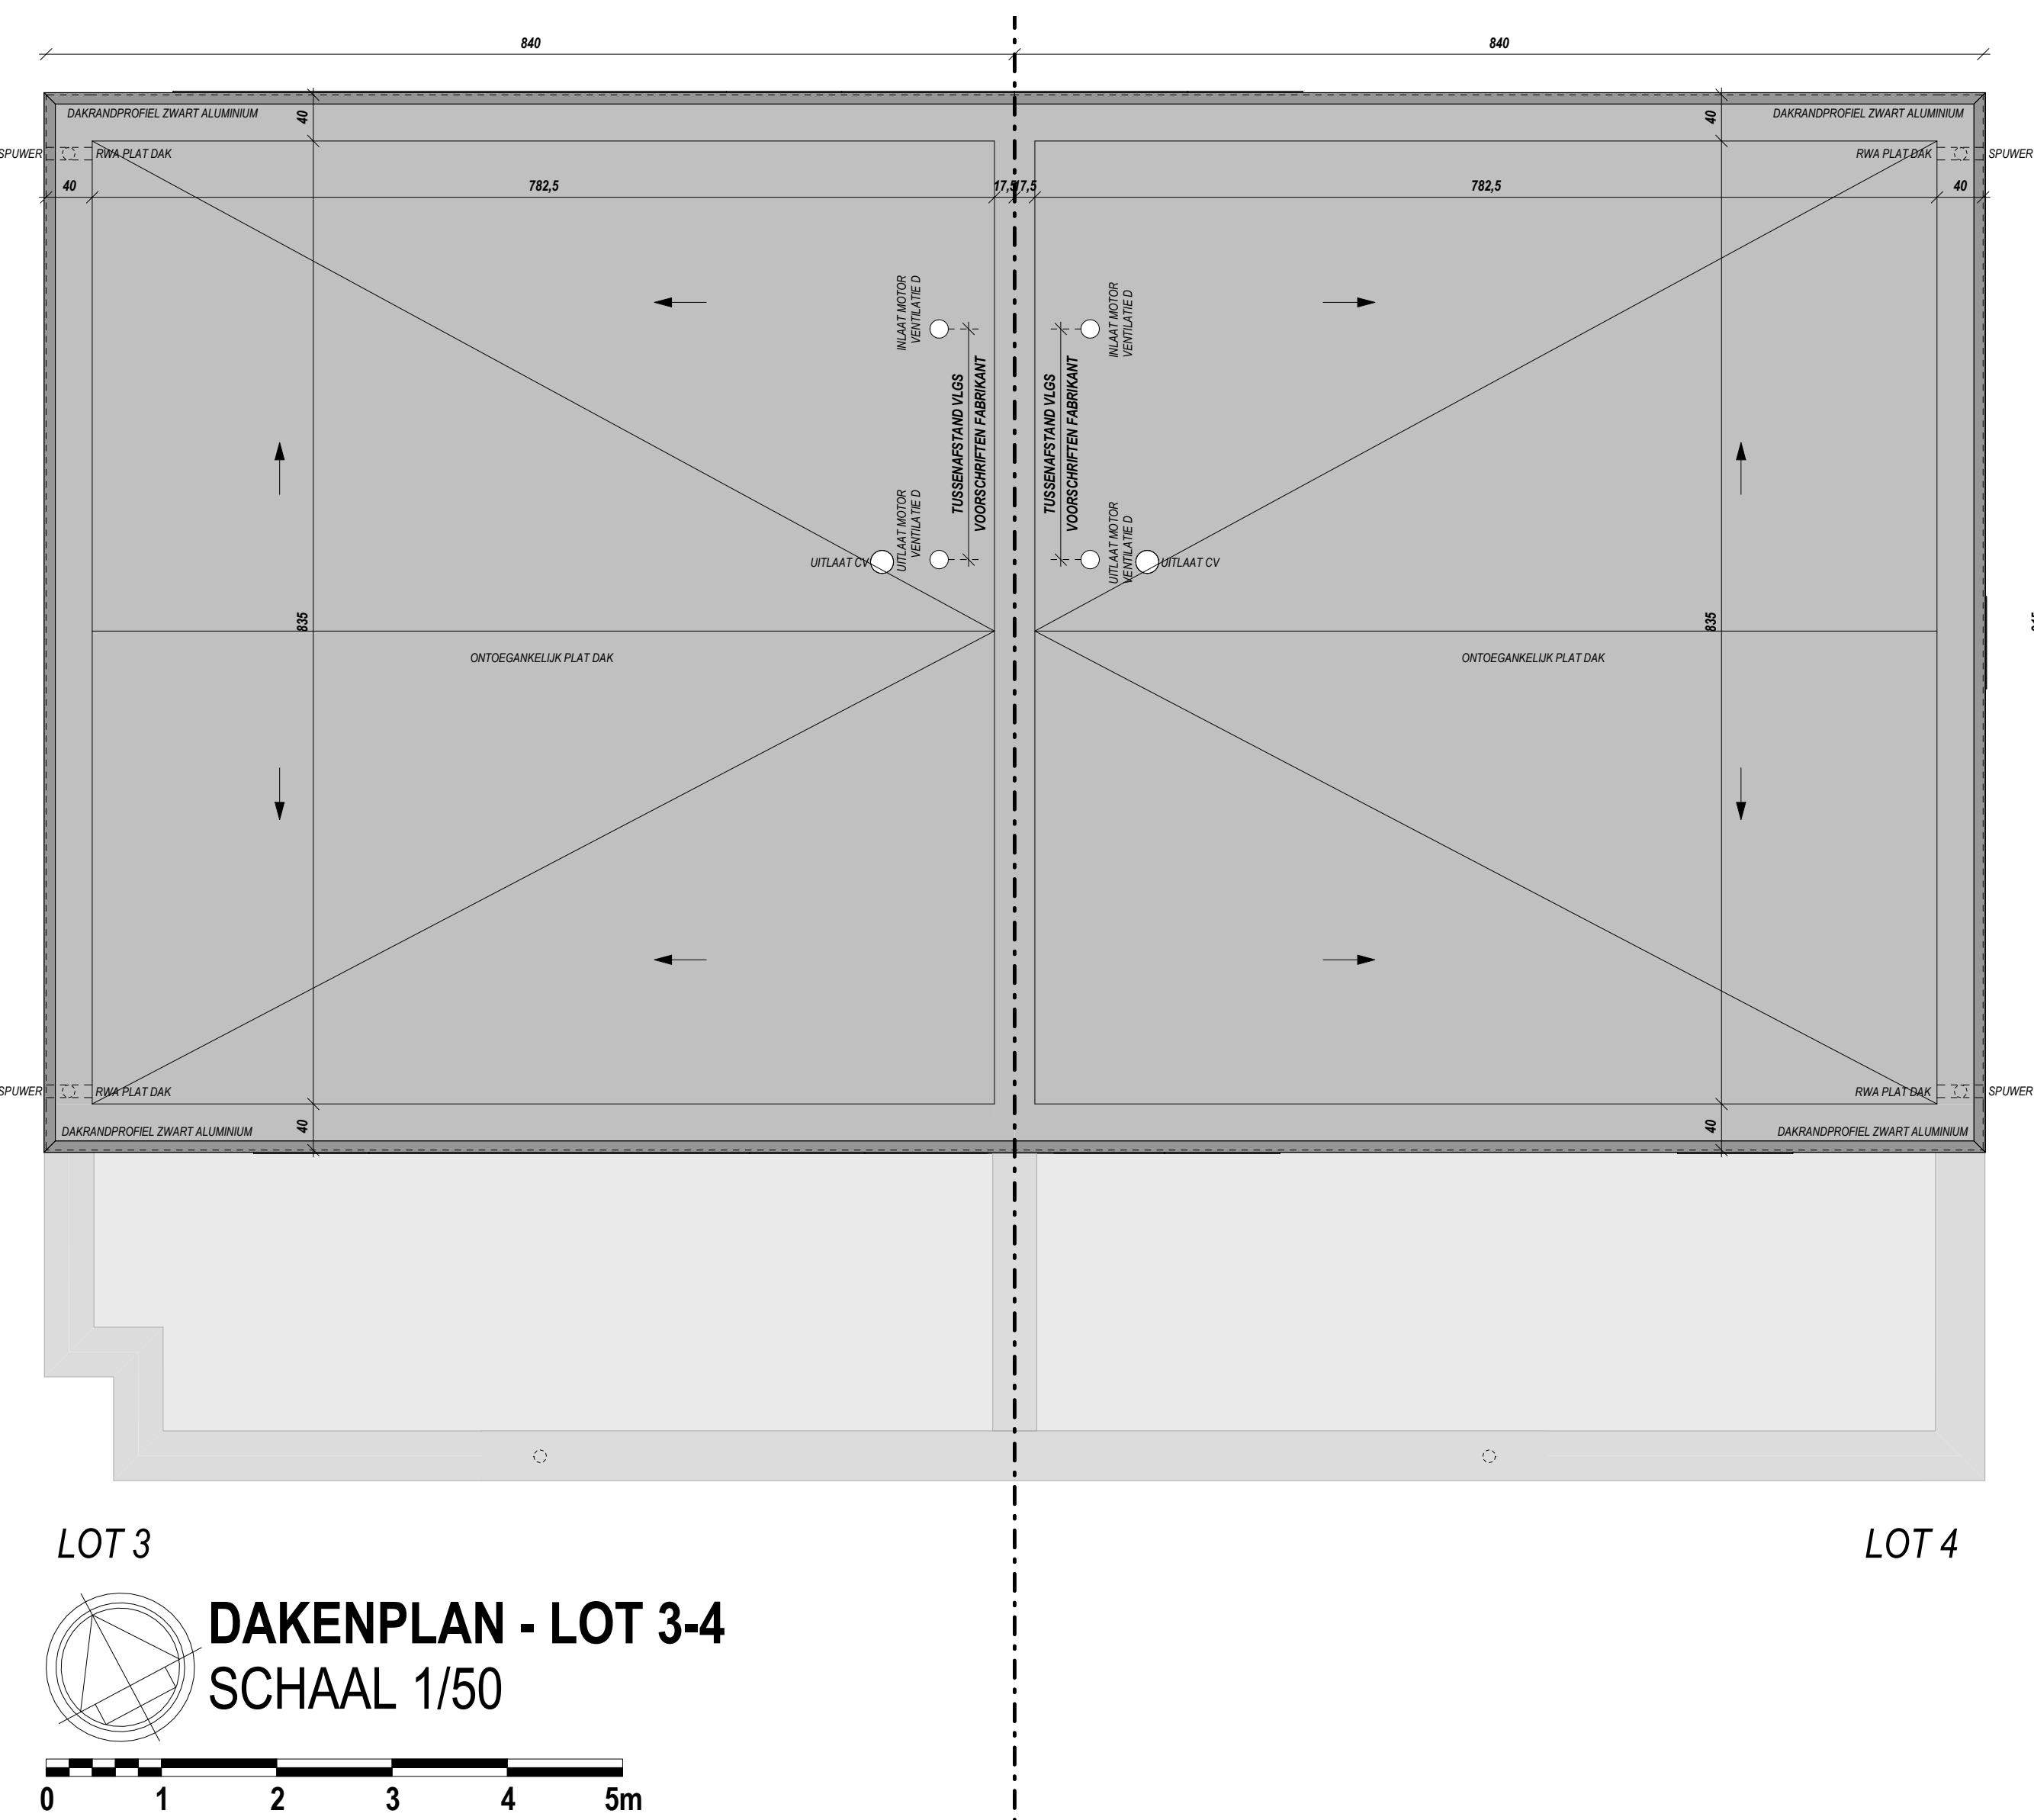
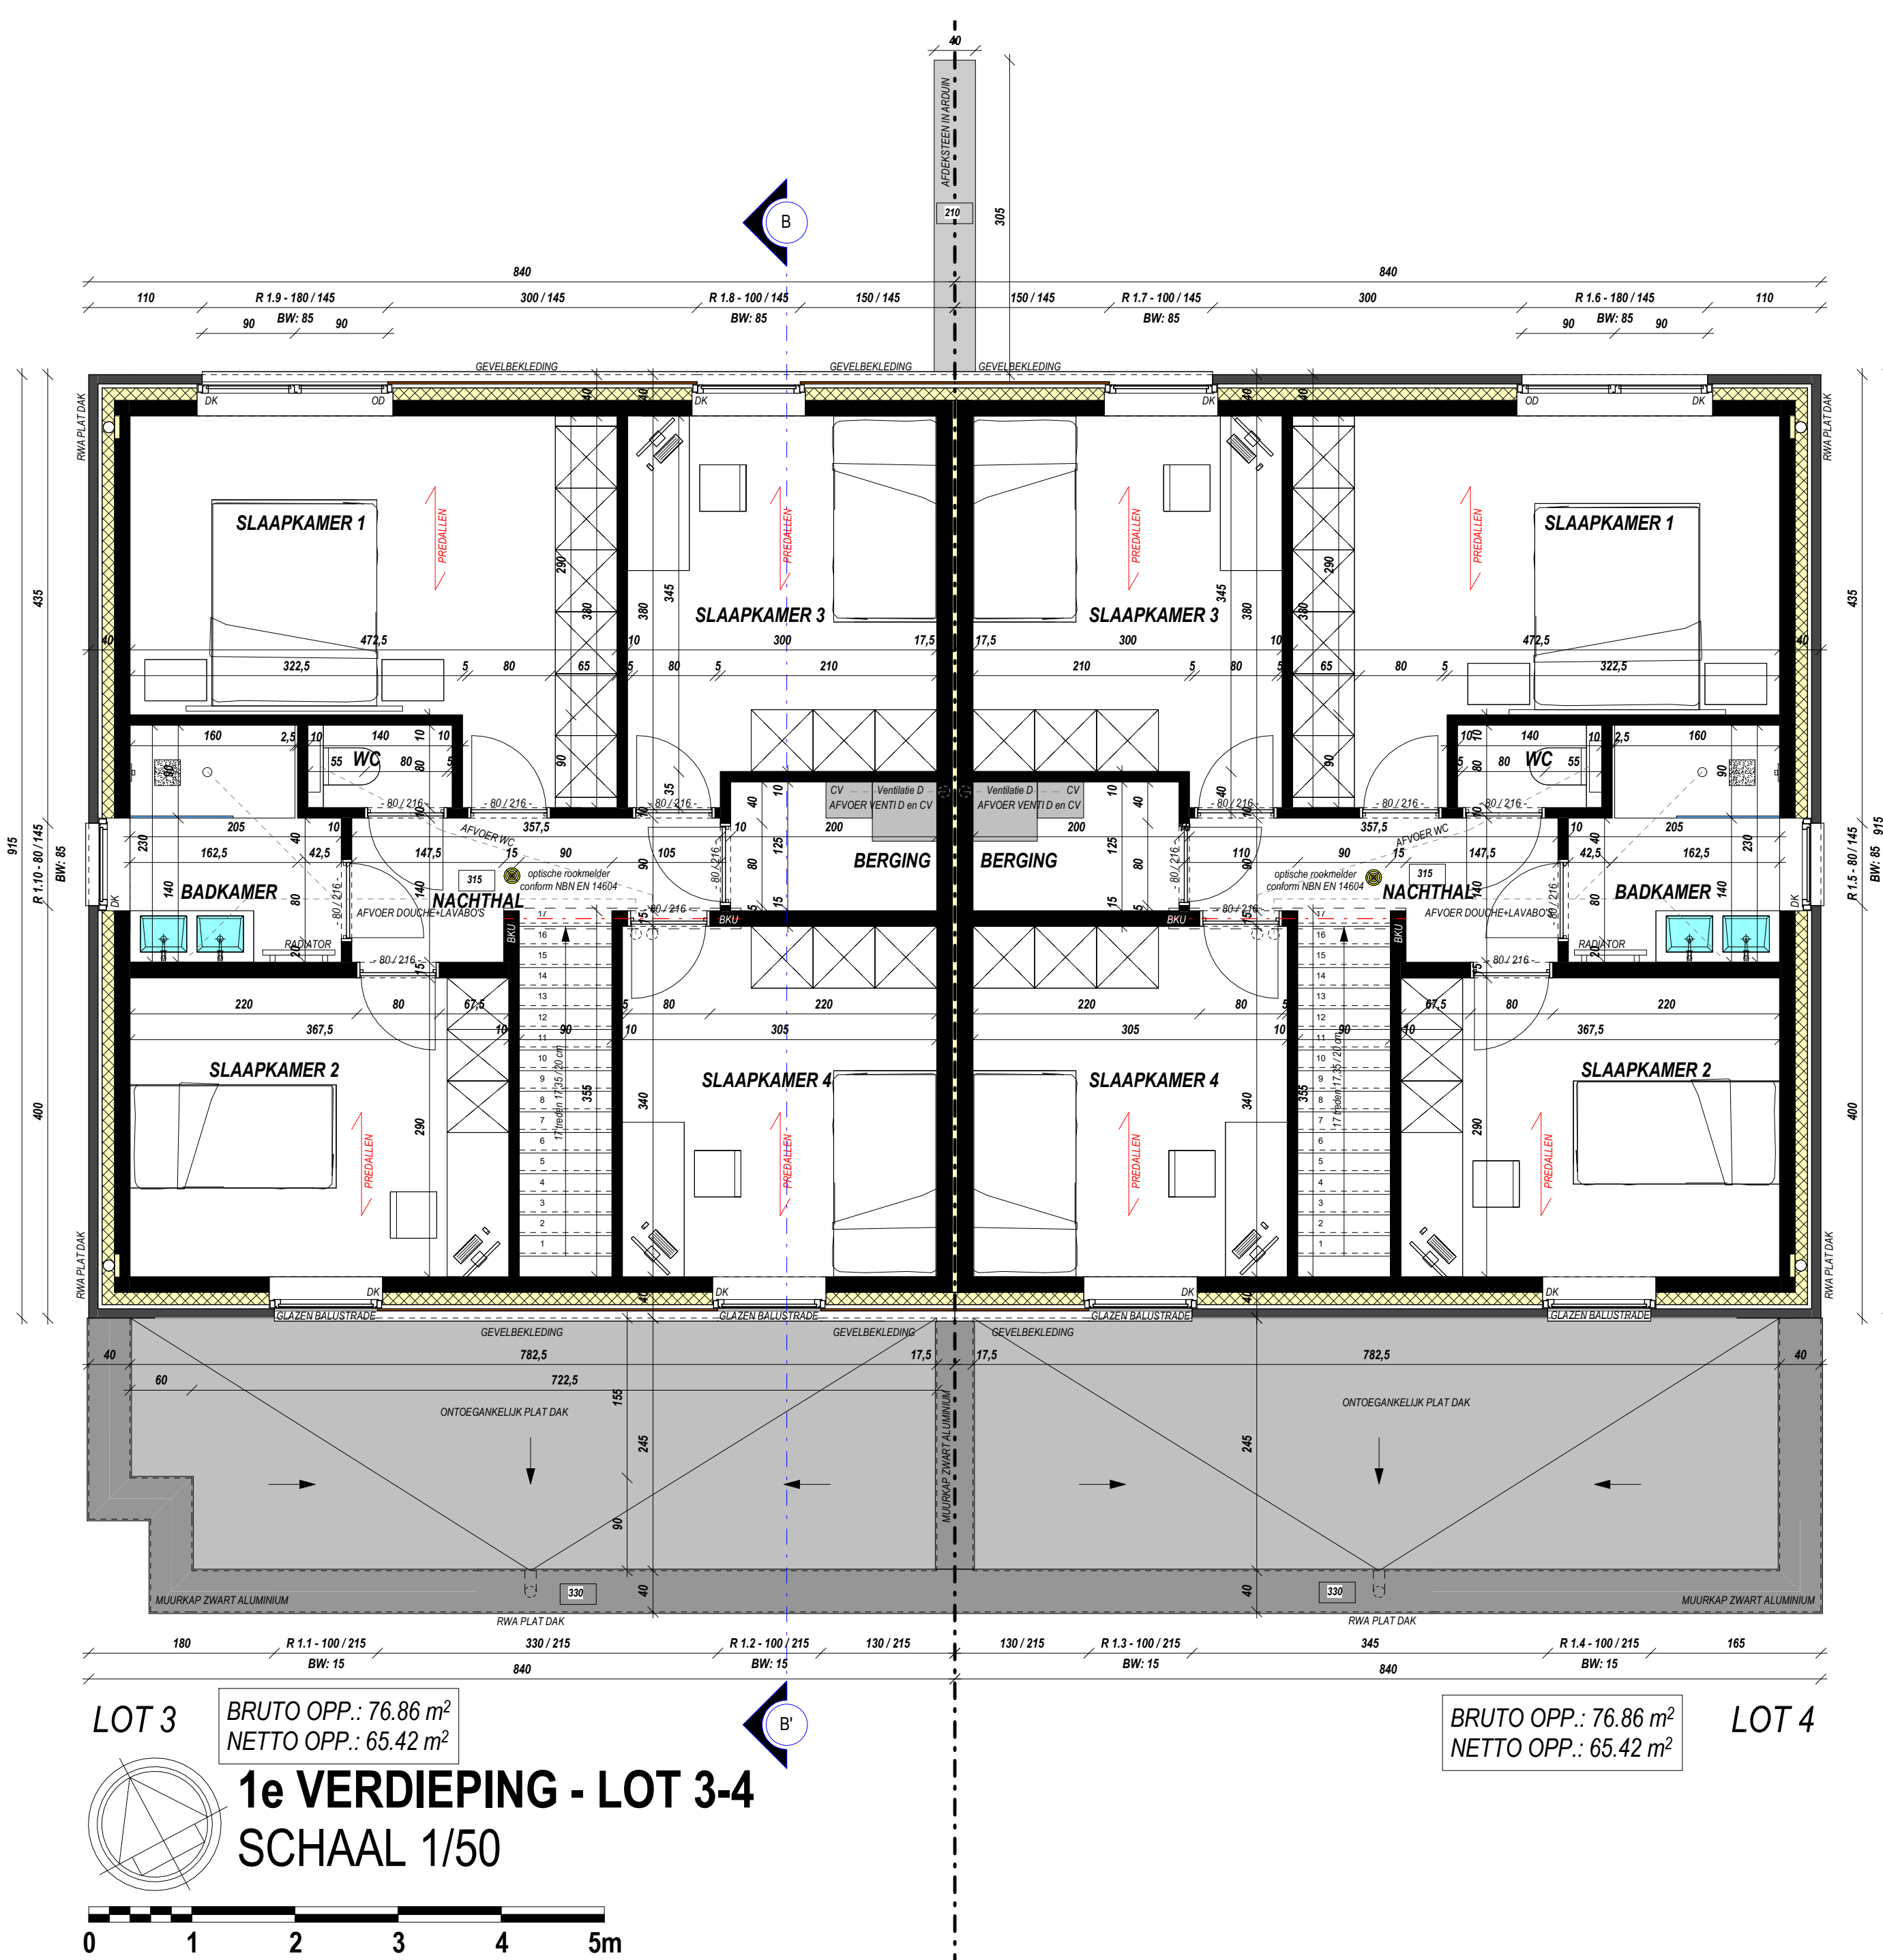
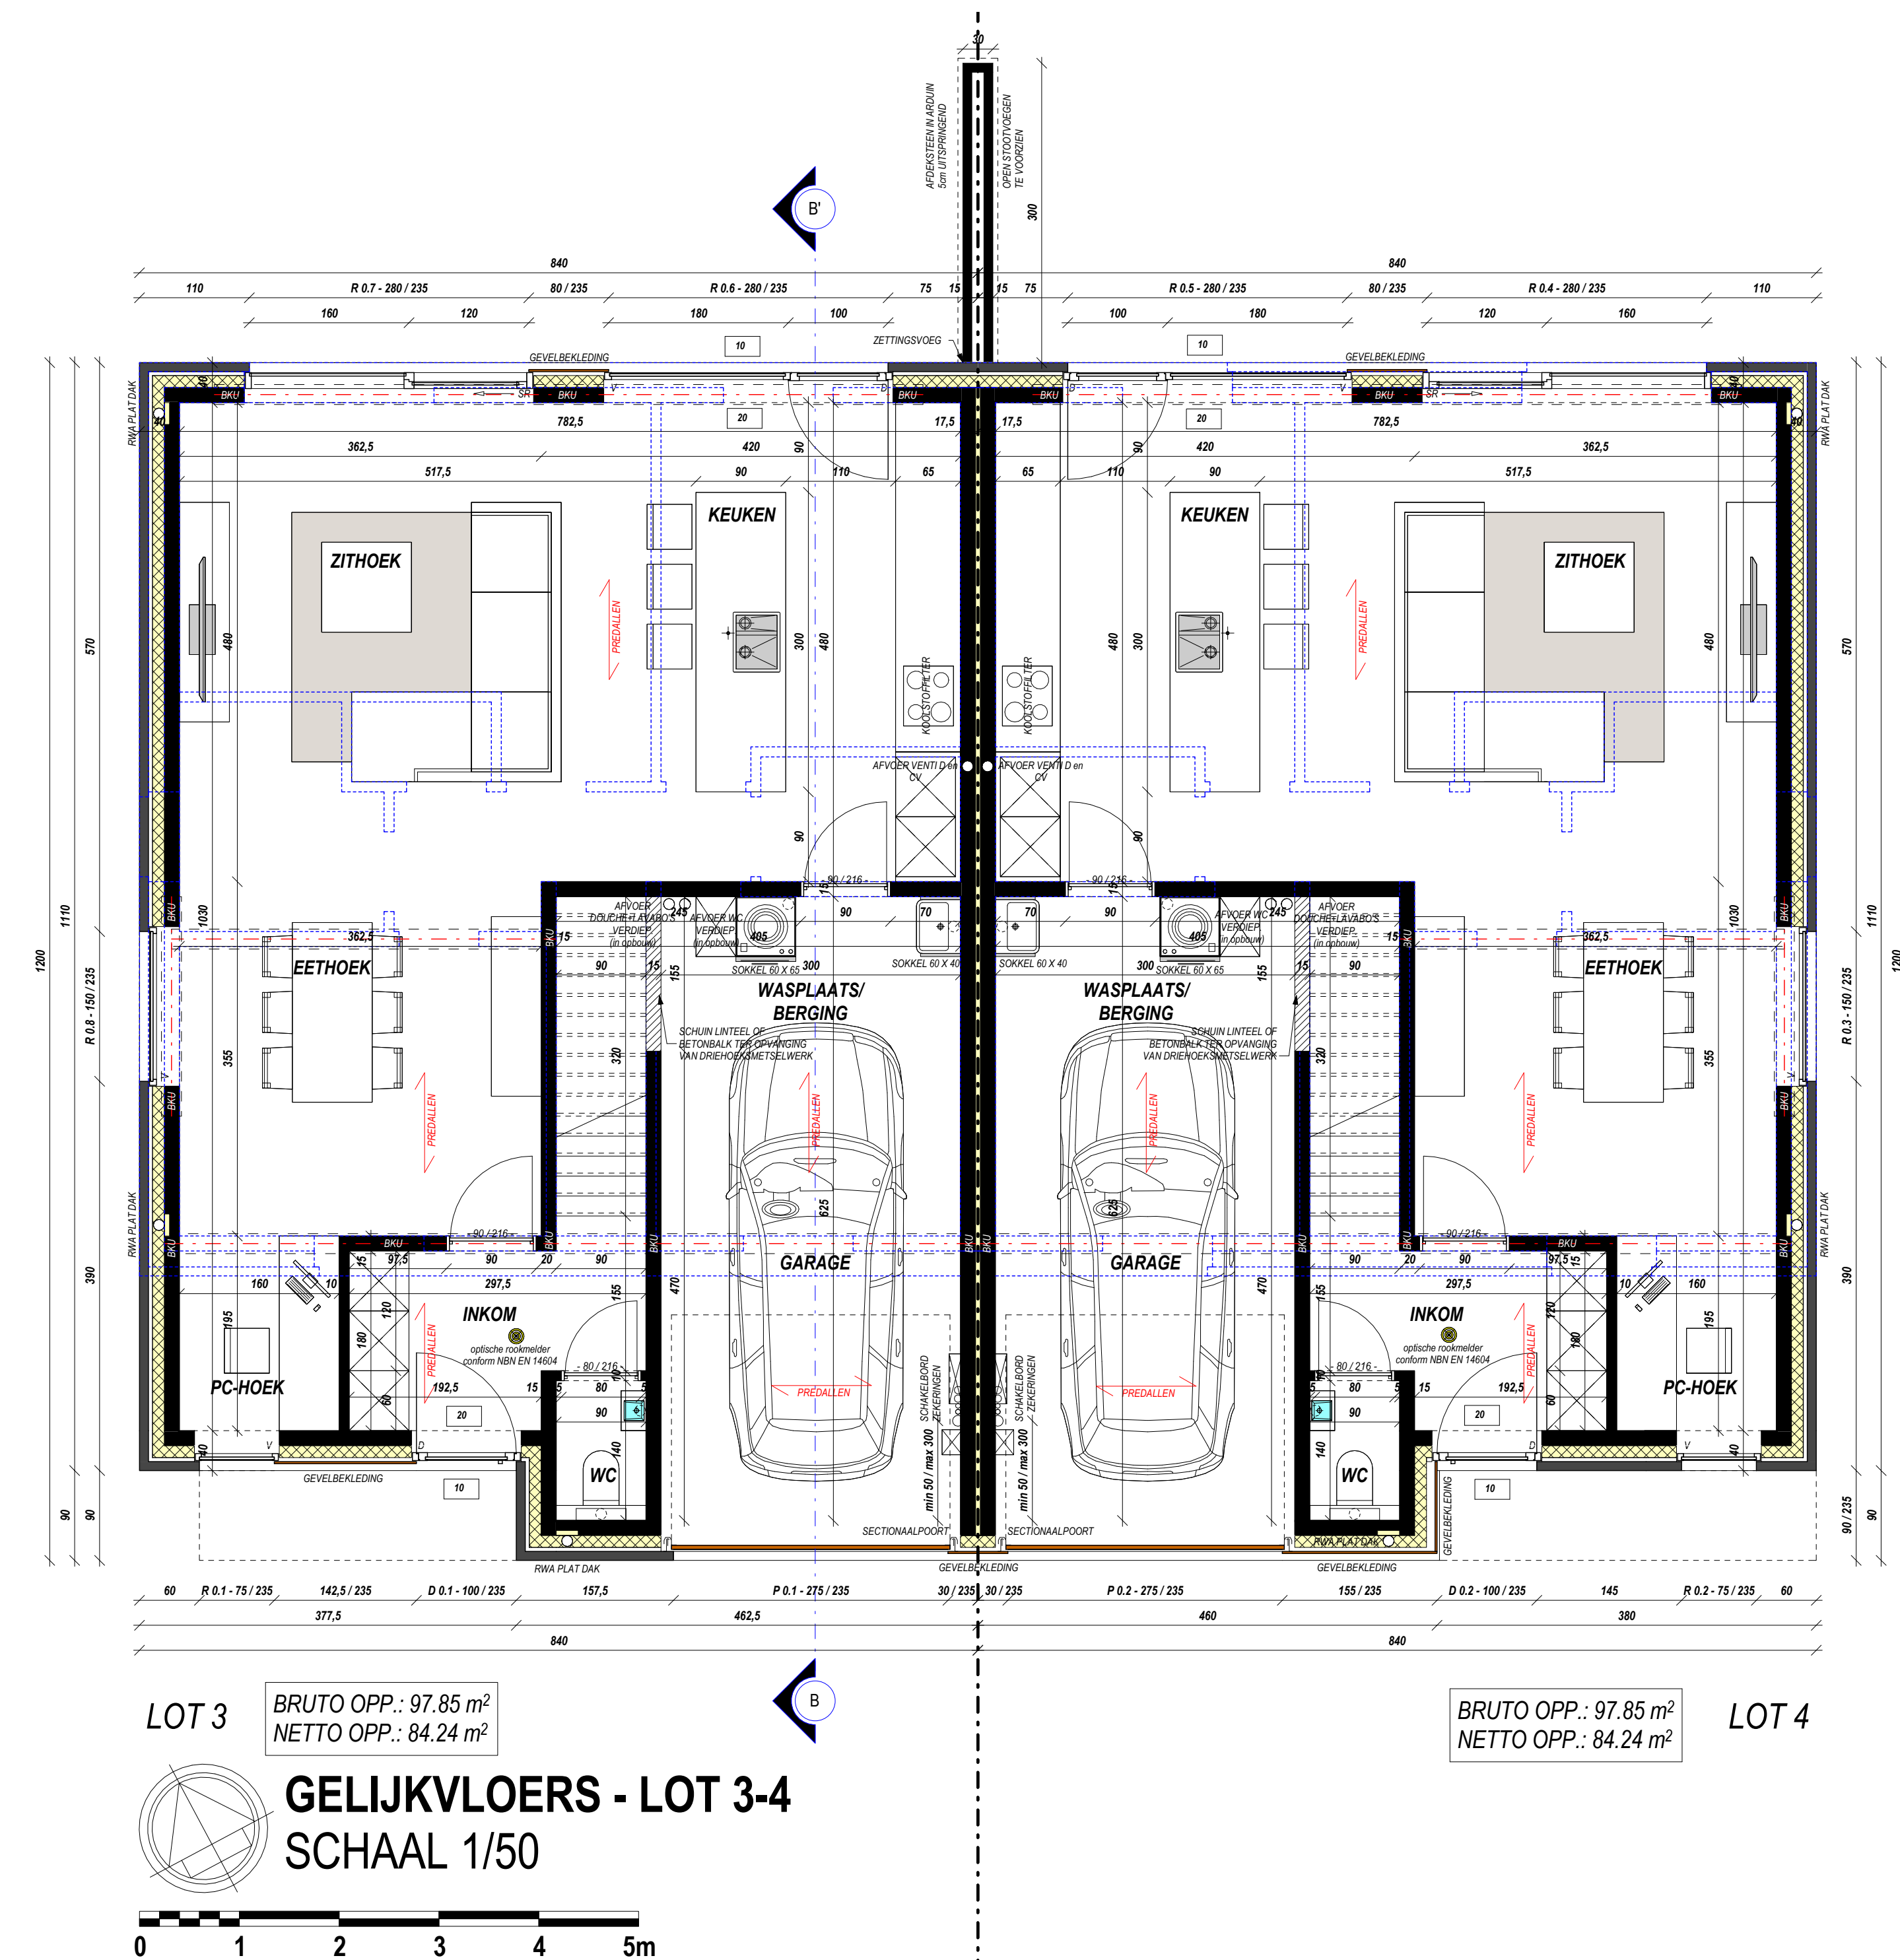
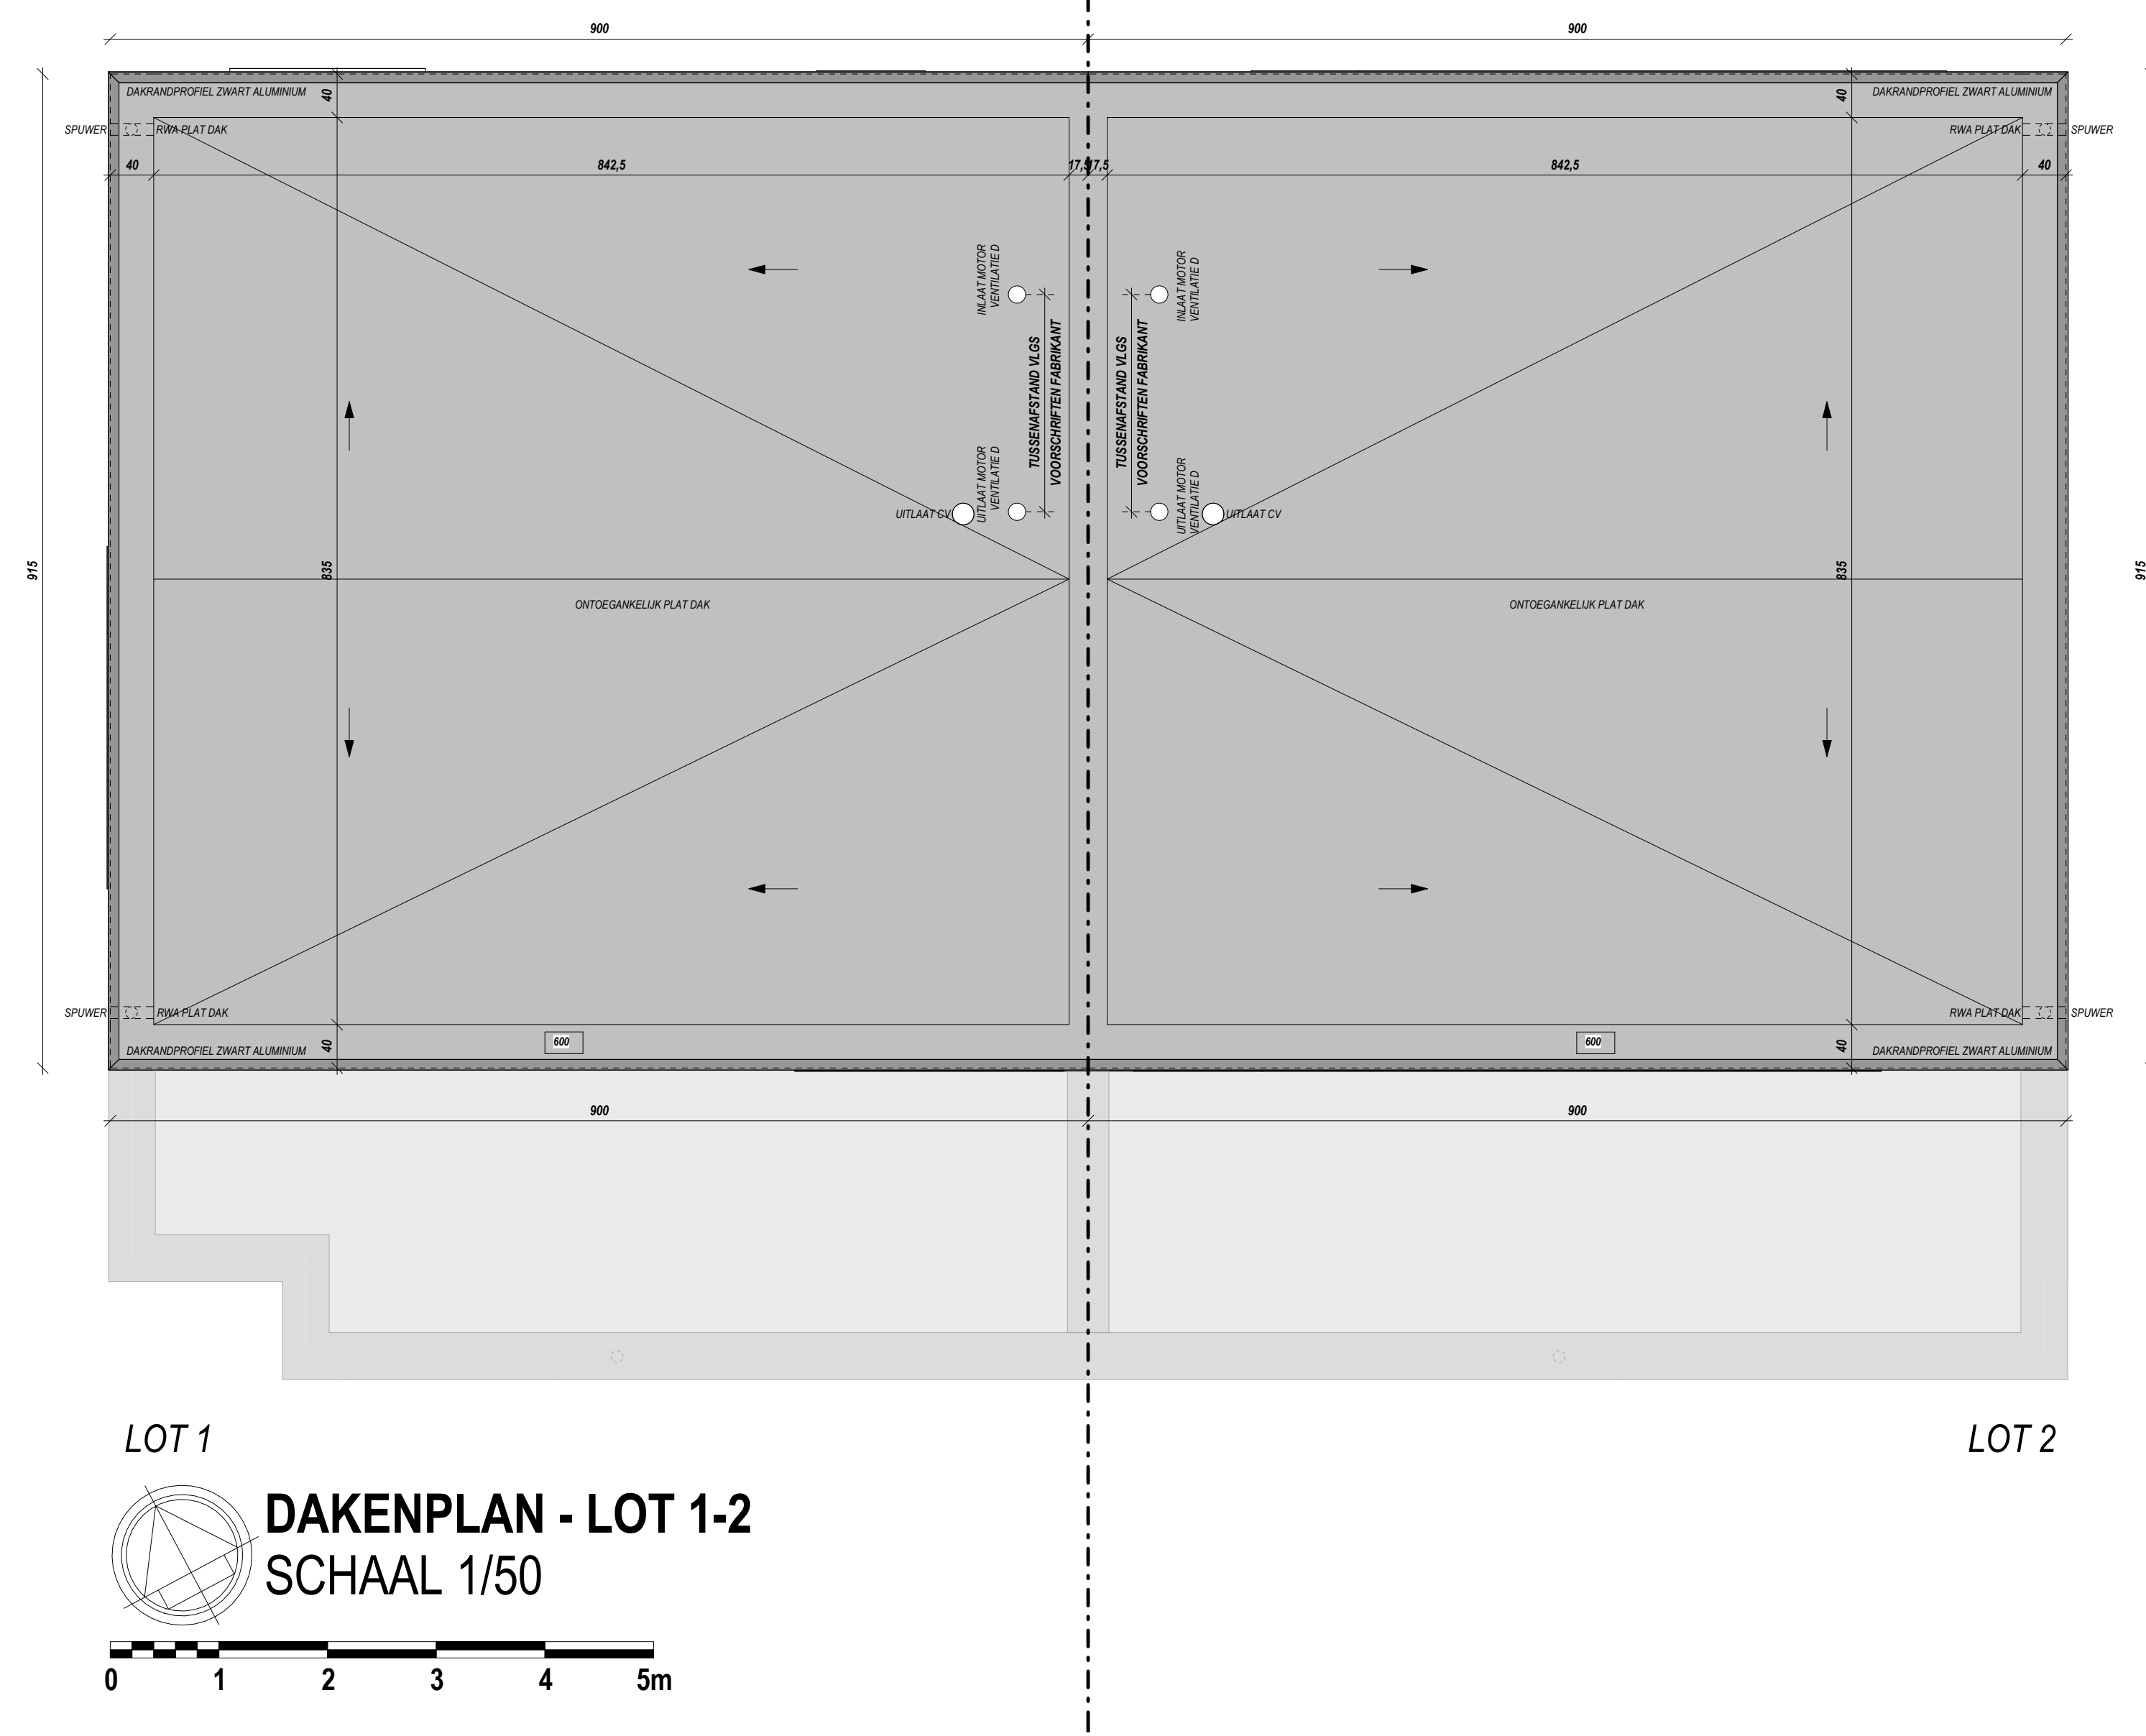


TERREINPROFIEL - VERKAVELING
SCHAAL 1/200
0 1 2 3 4 5m

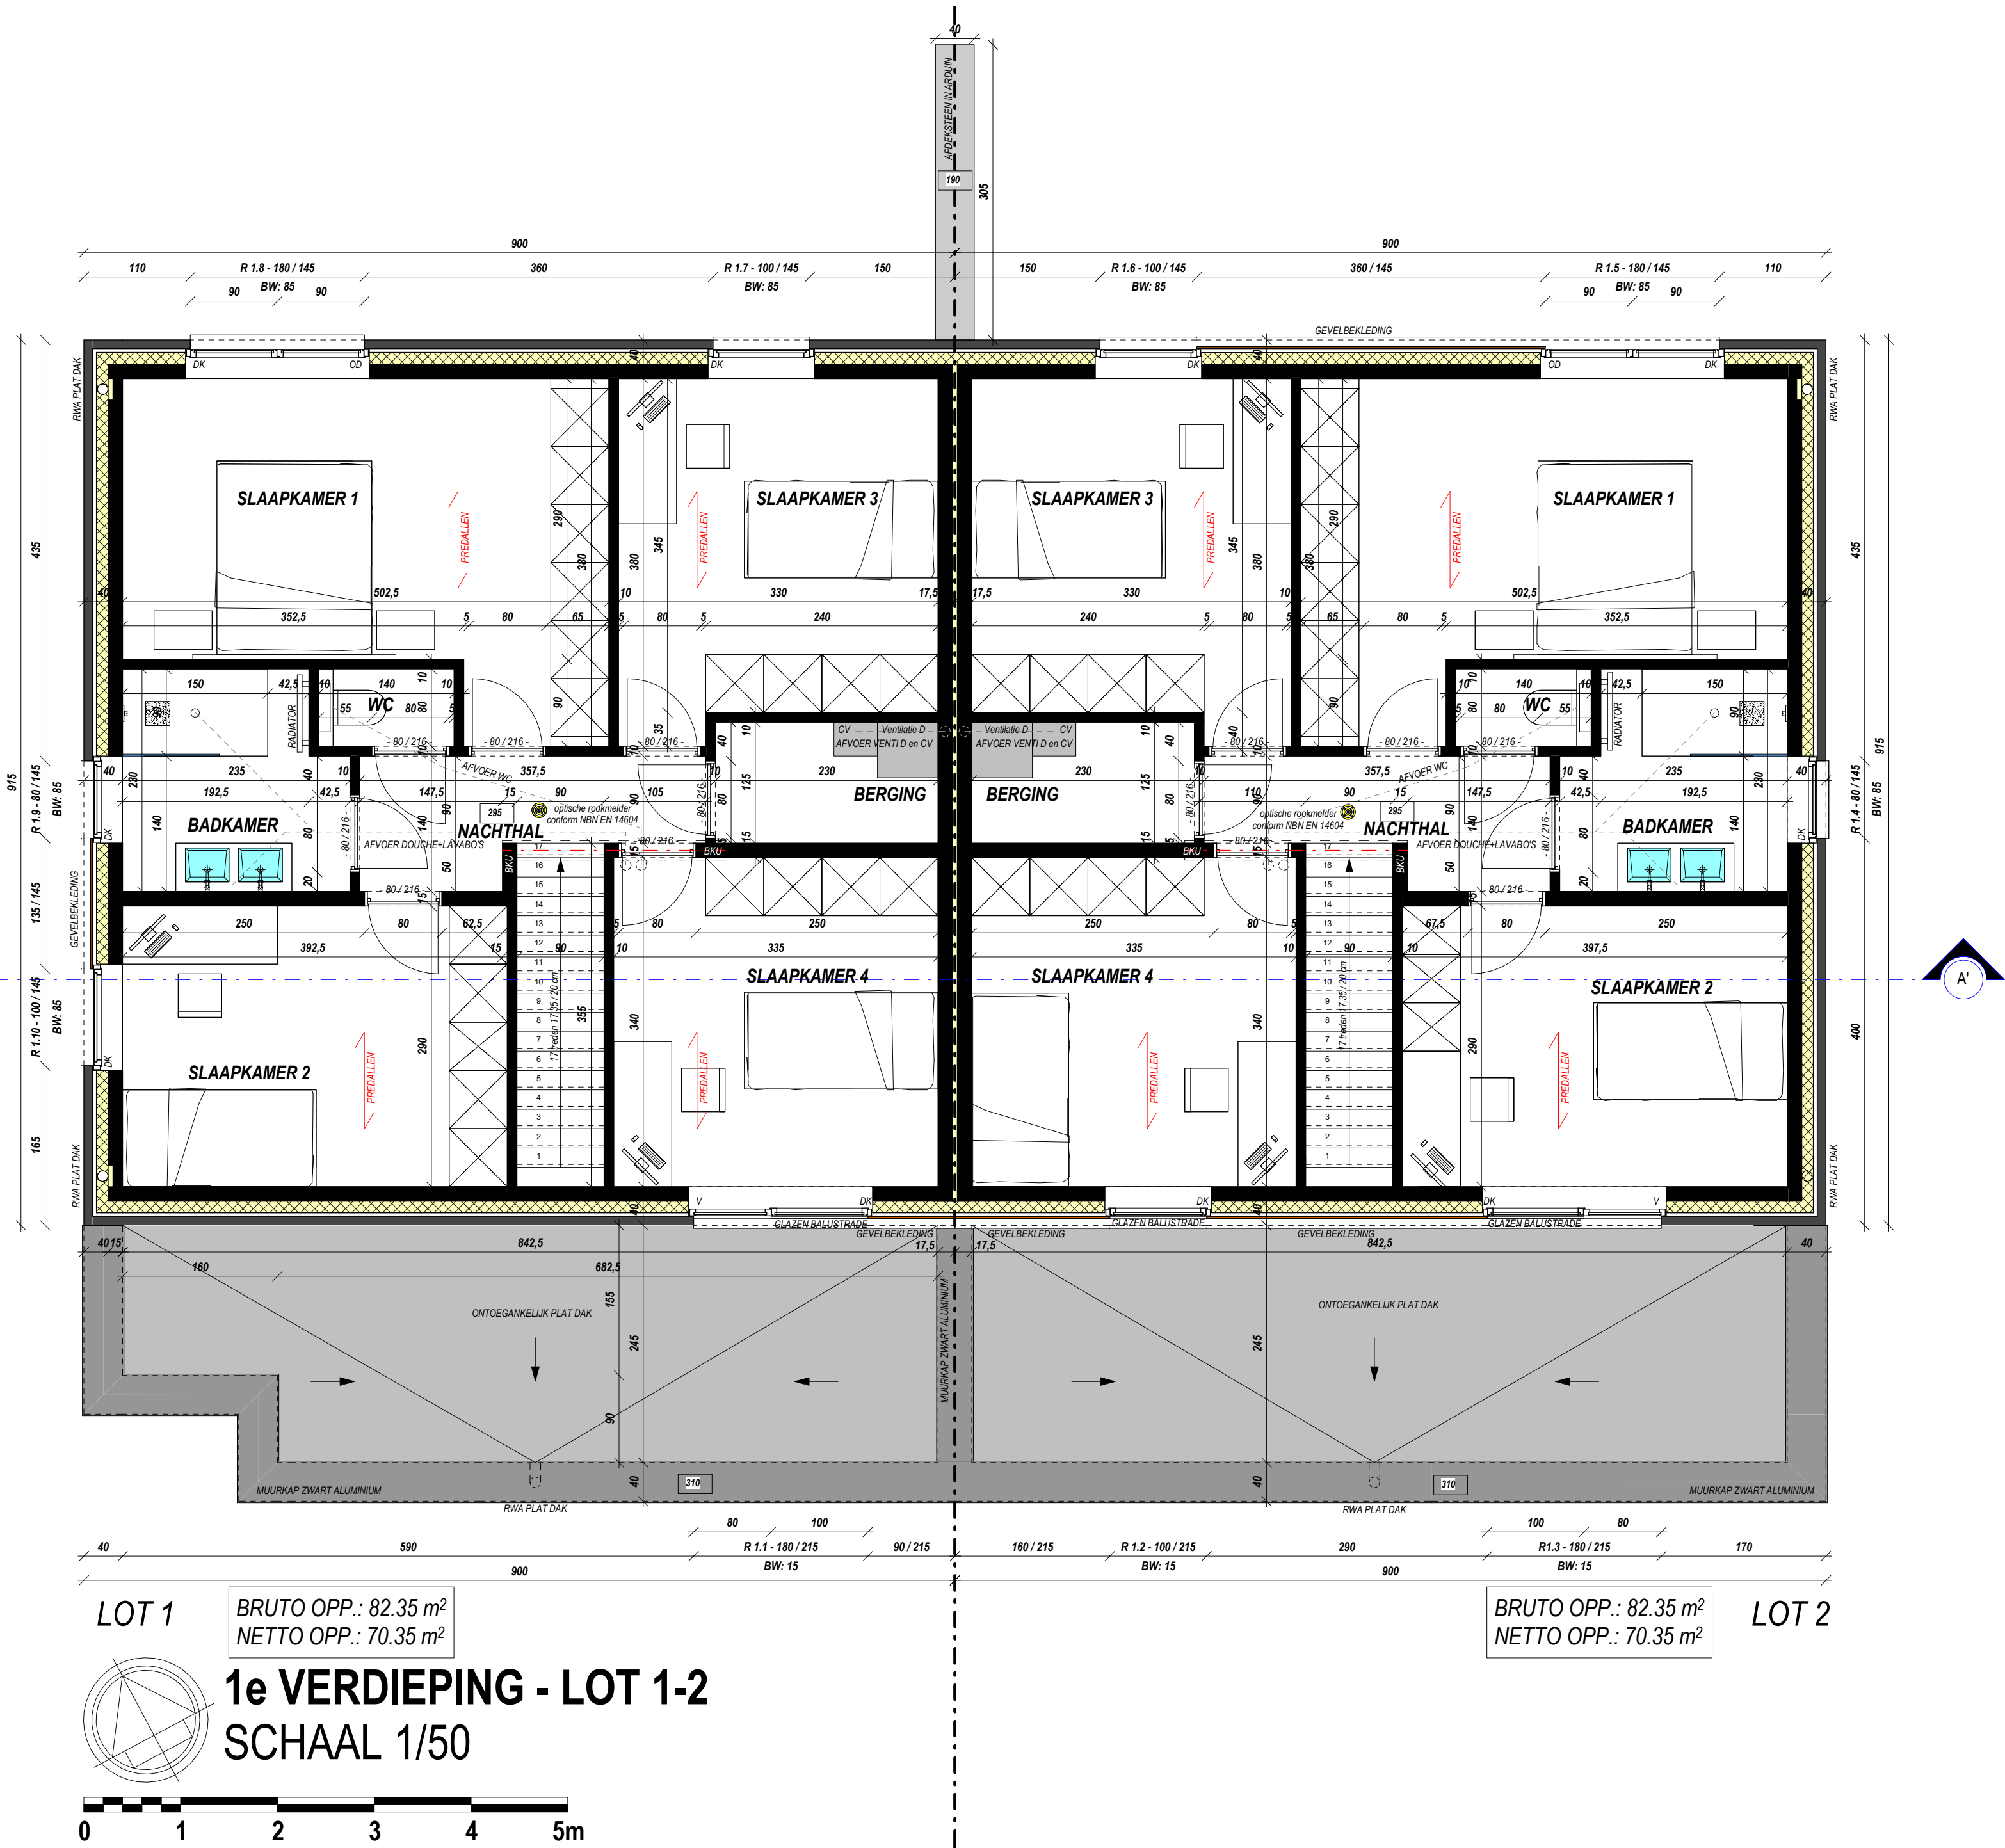

INPLANTINGSPLAN - VERKAVELING
SCHAAL 1/200
0 1 2 3 4 5m

AARD: HET BOUWEN VAN VIER EENGEZINSWONINGEN		
PROVINCIE	: Oost - Vlaanderen	
STAD	: 9900 Eeklo	
STRAAT	: Pastoor Bontestraat	
KADASTRALE INFO	: Afdeling 1 - Sectie A - Nr. 374K	Verkavelingsnr.: /
LOT	: 1-4	Goedgekeurd: /
		afgegeven aan: /
OPDRACHTGEVER(S) PATYN		
WIJZIGINGEN:		
A		
B		
C		
D		
E		
F		
G		
H		
I		
J		
Bij ondertekening van de bouwplannen (incl. de inplanting) verklaart de opdrachtgever(s) zich akkoord met de inhoud ervan. Wijzigingen van de plannen dienen voor de bouwstart aan de architect te worden medegedeeld. De aanvang van de werken zonder de architect te verwittigen, bepaalt de volledige verantwoordelijkheid van de eigenaar(s) voor mogelijke schade en gebreken, voortvloeiende uit deze onwetelijke handwijze (KB 18/1/88 - 6/271). Wijzigingen in uitvoering, niet volgens de goedkeuring, worden op kosten van de opdrachtgever(s) en aanvrager afgebroken.		
ARCHITECTENBURO BERKEIN Bellemstraat 50 9880 Aalter Tel. 09 227 88 27 Fax. 09 227 88 20 Info@architectenburo.berkein.com Orde Architecten Oost-Vlaanderen		STADS- of GEMEENTEBESTUUR STEDENBOUW EN RUIMTELIJKE ORDENING
DE OPDRACHTGEVER(S)		
DOSSIER:	19.05.117	GETEKEND: GT / TP
DATUM:	2020/06/11	SCHAAL: 06/09/20e a.
PLAN 1/1 VERKAVELING INPLANTINGSPLAN, TERREIN PROFIEL		AANTAL PLANS: 1

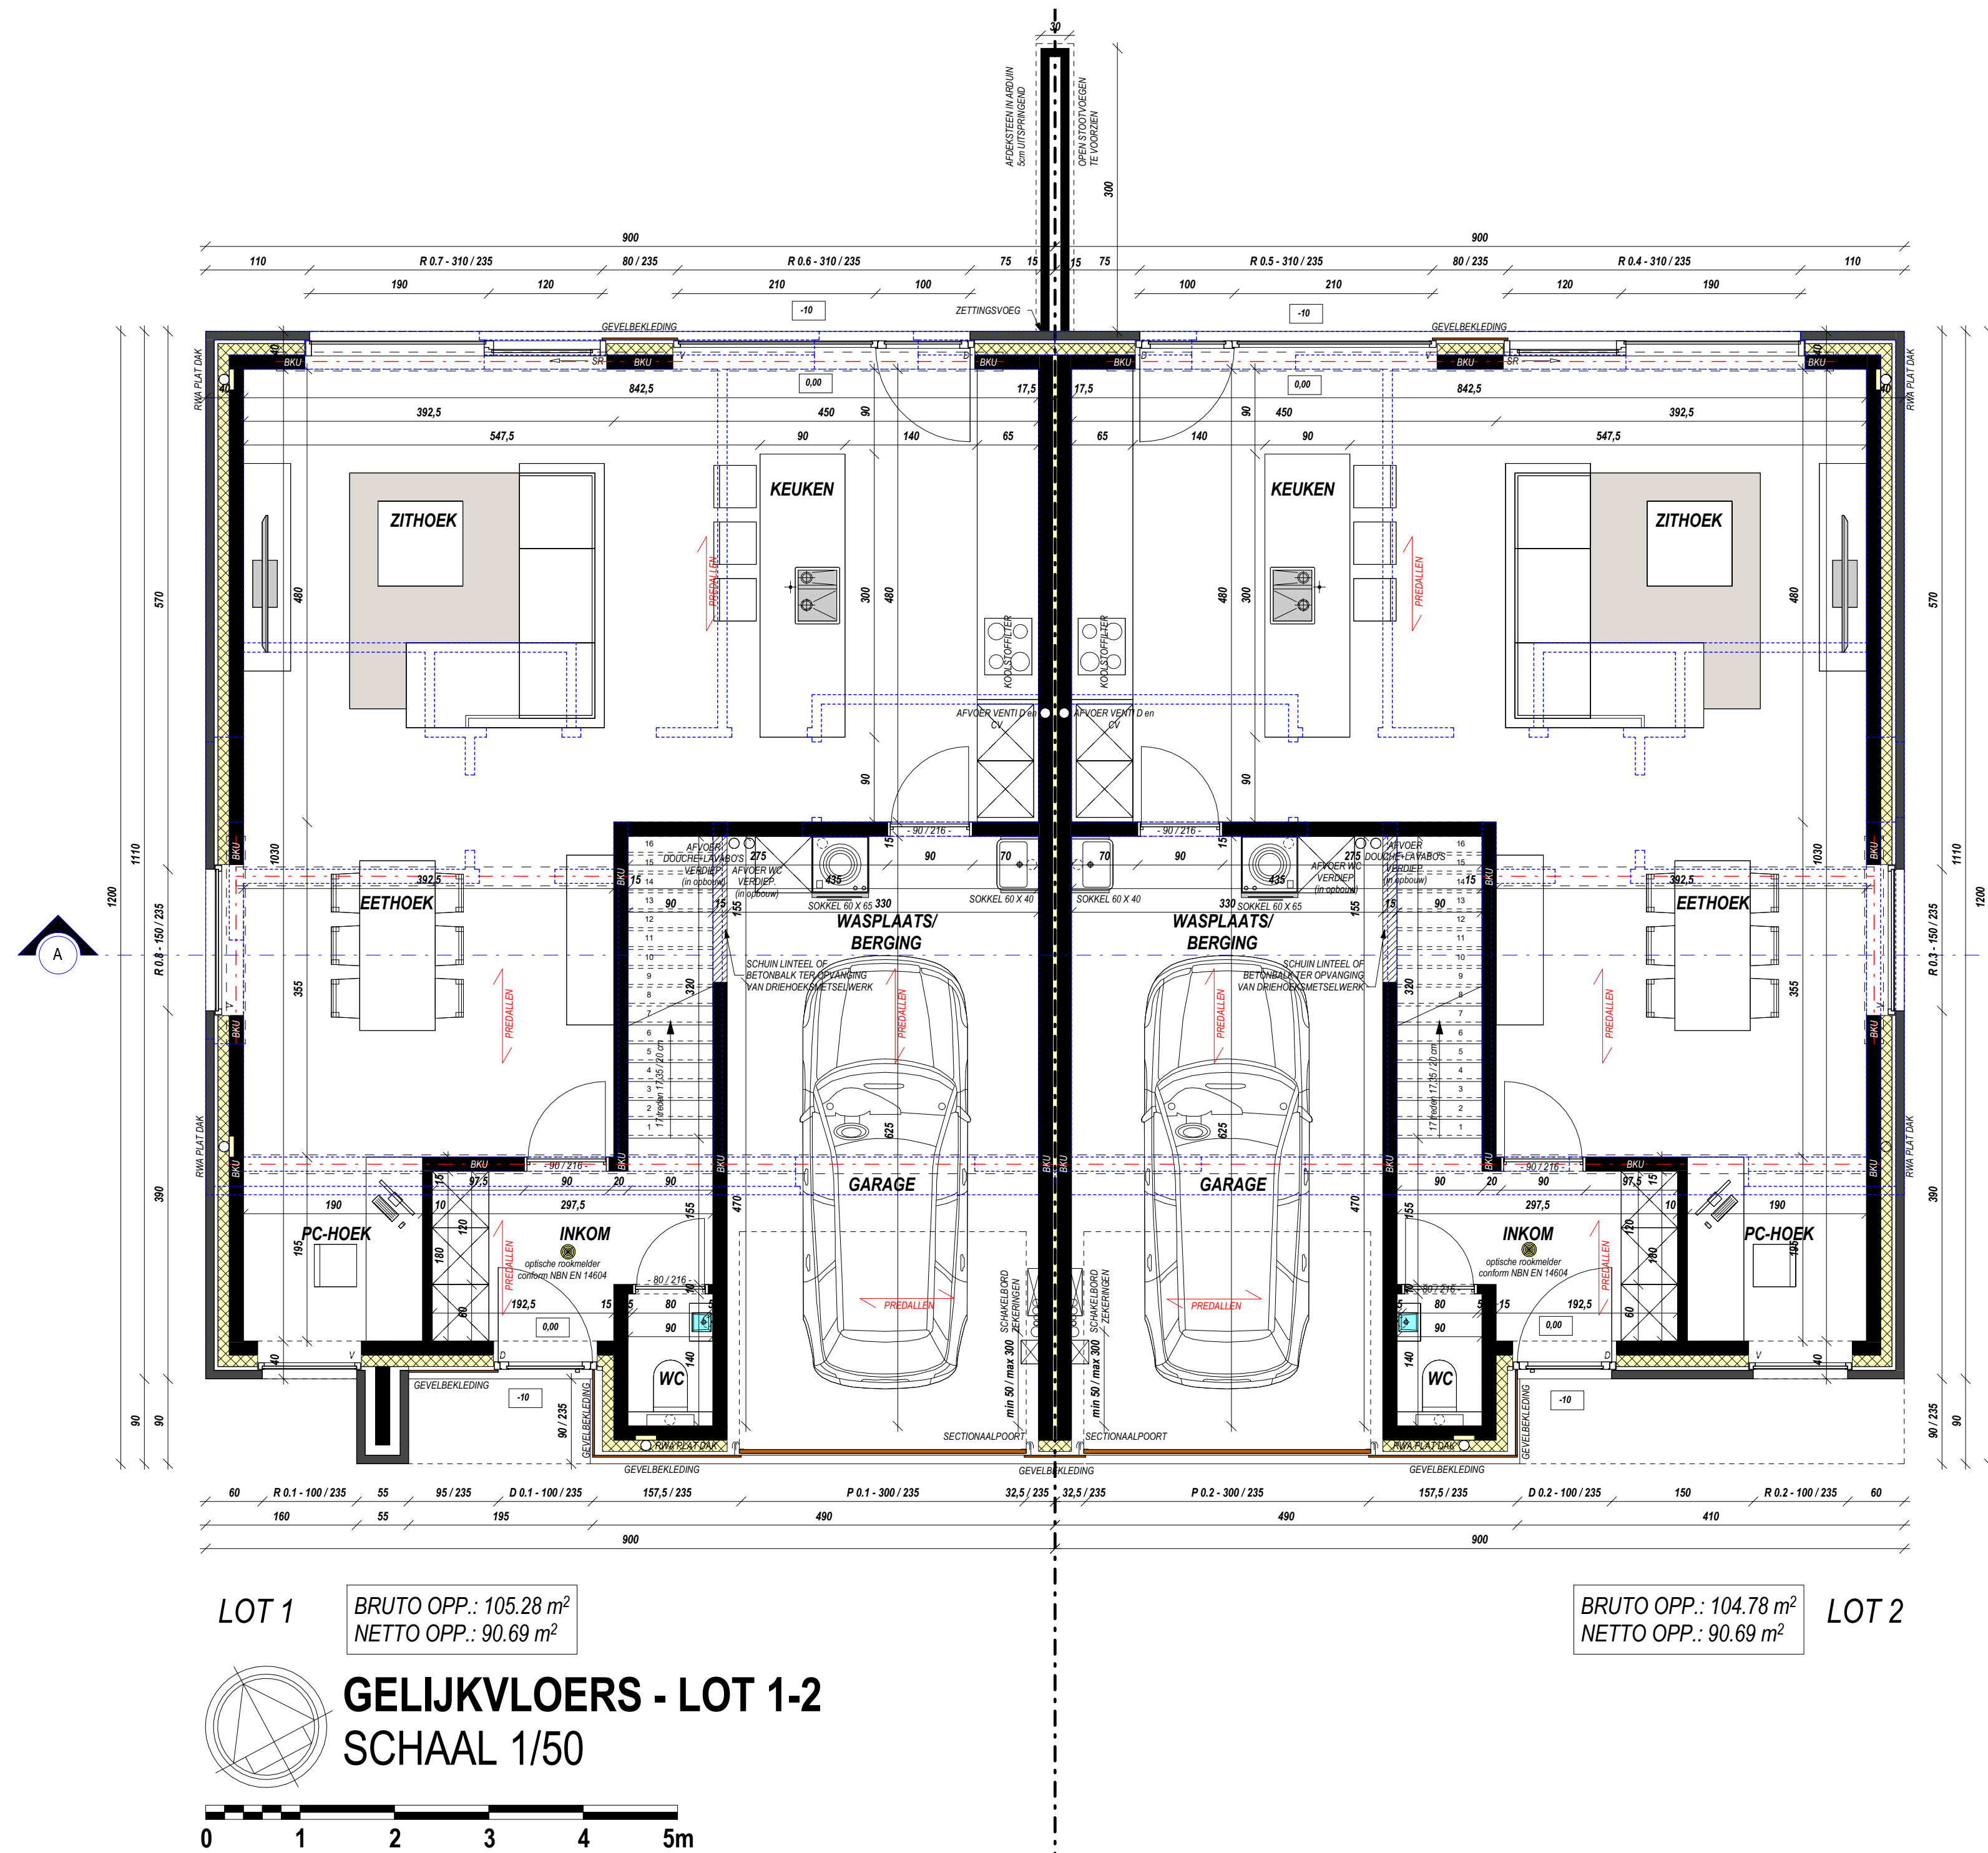

LEGENDE

- ① WIT - GRIS GEJUANKEERDE GEVELSTEEN
- ② ZWARTE GEVELBEKLEDING
- ③ MUURKAP
- ④ ALU-DAKRANDPROFIEL
- ⑤ ALU-DORPEL
- ⑥ GLAZEN BALUSTRADE - KLAAR GLAS
- ⑦ ARDUIN
- RAMEN IN PVC ZWART
- V VASTE RAMEN
- DK DRAAINKRAMEN
- OD OPENDRAAIENDE RAMEN
- SR SCHUIFRAMEN
- D BUITENDEUREN
- KD+S KIPDRAAIRAAM MET SLEUTEL ALS VALBEVEILIGING
- BW BORSTWERING
- BKU BETONKUSSEN
- SNELBOUWSTEEN
- ISOLATIE
- EPS ISOLATIE + CREPI
- GEVELSTEEN
- GEVELBEKLEDING: HOUT
- GEVELBEKLEDING ROCKPANEL
- ISOLERENDE STEEN
- BETONSTEEN
- GESTABILISEERD ZAND
- BETON ELEMENTEN
- ONDERGRONDS METSELWERK

AFKORTINGEN

- ① WIT - GRIS GEJUANKEERDE GEVELSTEEN
- ② ZWARTE GEVELBEKLEDING
- ③ MUURKAP
- ④ ALU-DAKRANDPROFIEL
- ⑤ ALU-DORPEL
- ⑥ GLAZEN BALUSTRADE - KLAAR GLAS
- ⑦ ARDUIN
- RAMEN IN PVC ZWART
- V VASTE RAMEN
- DK DRAAINKRAMEN
- OD OPENDRAAIENDE RAMEN
- SR SCHUIFRAMEN
- D BUITENDEUREN
- KD+S KIPDRAAIRAAM MET SLEUTEL ALS VALBEVEILIGING
- BW BORSTWERING
- BKU BETONKUSSEN

AARD: HET BOUWEN VAN VIER EENGEZINSWONINGEN

PROVINCIE : Oost - Vlaanderen
STAD : 9800 Eeklo
STRAAT : Pastoor Bontedraat

KAOSTRALE INFO : Afsnijing 1 - Sectie A - Nr. 374K
LOT : 1-4

Verontvorig :
Oorspronk :
Afgegien dat :
Bijzetting :
Bijzetting :

OPDRACHTGEVER(S) PATYN



VUZORGKEN	
A	
B	
C	
D	
E	
F	
G	
H	
I	
J	

Bij ondertekening van de bouwplannen (incl. de toelichting) verklaart de opdrachtgever(s) zich akkoord met de inhoud ervan.
Wijzigingen van de plannen dienen voor de bouwstart aan de architect te worden medegedeeld.
De aanvrager van de werken verbindt zich tot de nakoming van de wetgeving, bepaald de volledige verantwoordelijkheid van de eigenaars voor mogelijke schade en gevolgen, voortvloeiende uit deze onoverneemelijke handelingen (RS 181 bis, 182 bis, 182 ter).
Wijzigingen in uitvoering, niet volgens de goedkeuring, worden op kosten van de opdrachtgever(s) en aanvrager afgehandeld.

ARCHITECTENBUREAU BERKEIN
Delemestraat 50
9880 Aalter
Tel. 09 227 86 27
Fax 09 227 86 20
info@architectenbureau.berkein.com
Orde Architecten Oost-Vlaanderen
DE OPDRACHTGEVER(S)
STADS- of GEMEENTERESTUUR
STEDENBOUW EN RUIMTELIJKE
ORDENING

DOSSIER: 19.05.17
GETEKEND: GT / TP
DATUM: 2020/06/11
SCHAALEN: 1:500e a
AANTAL PLANS: 5

PLAN 1/5 GRONDPLANNEN

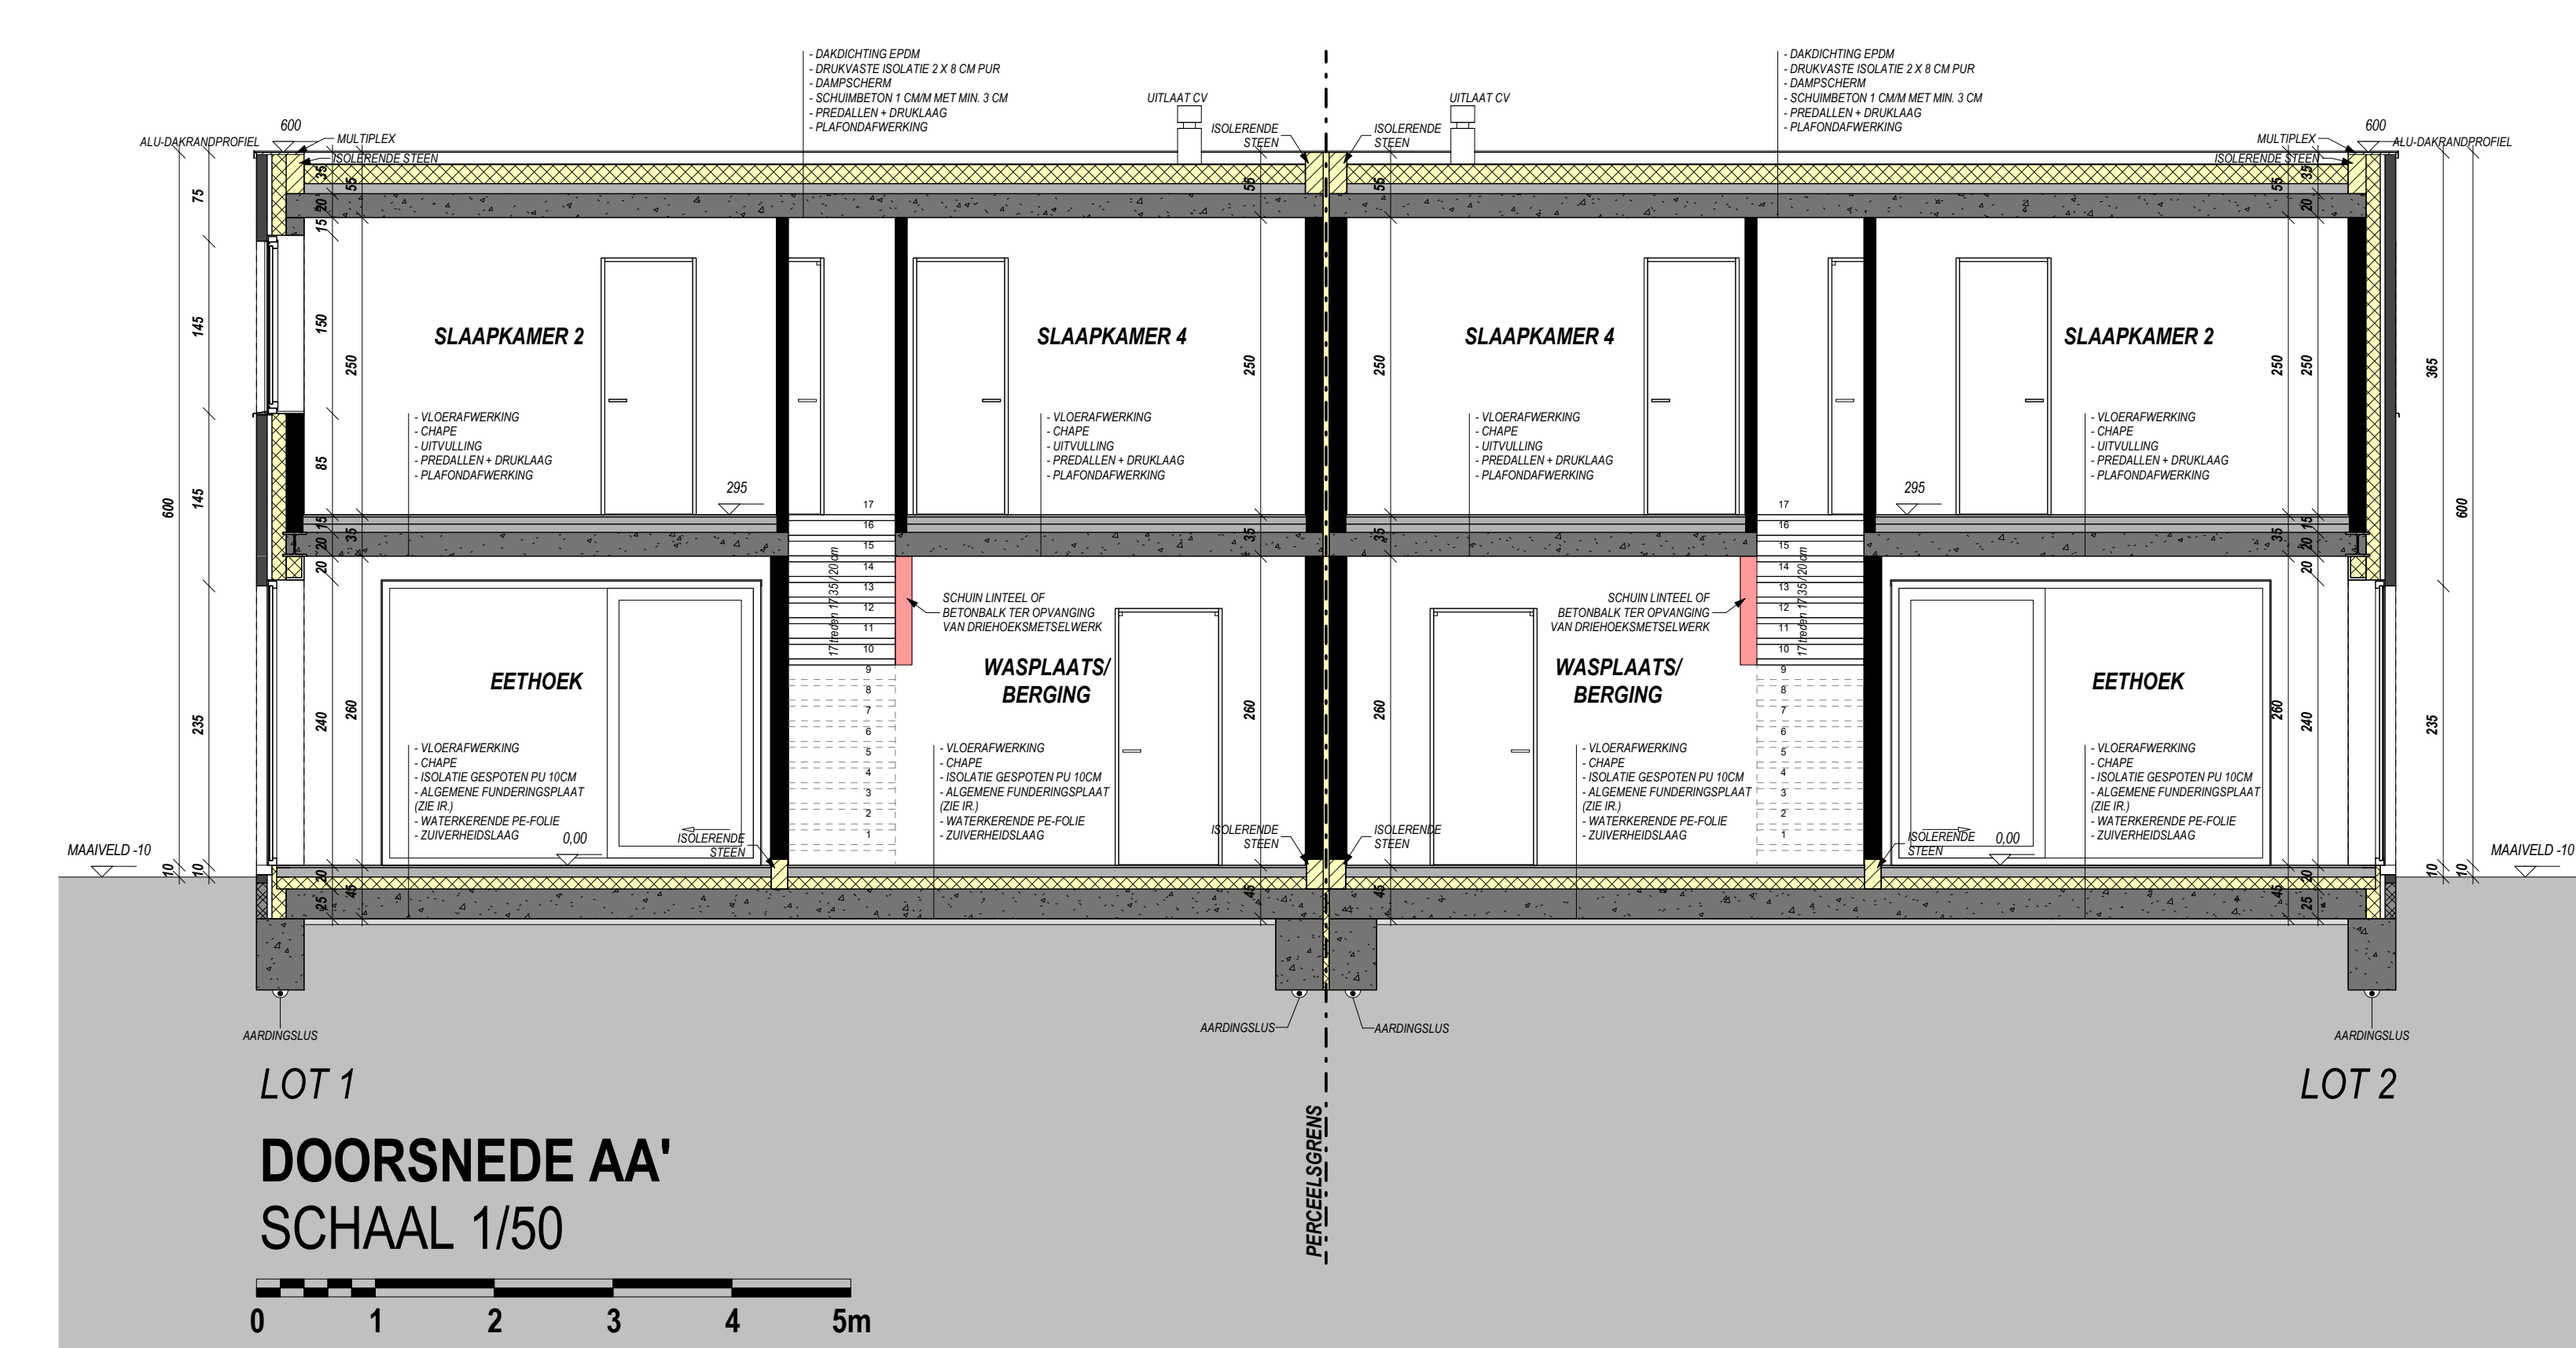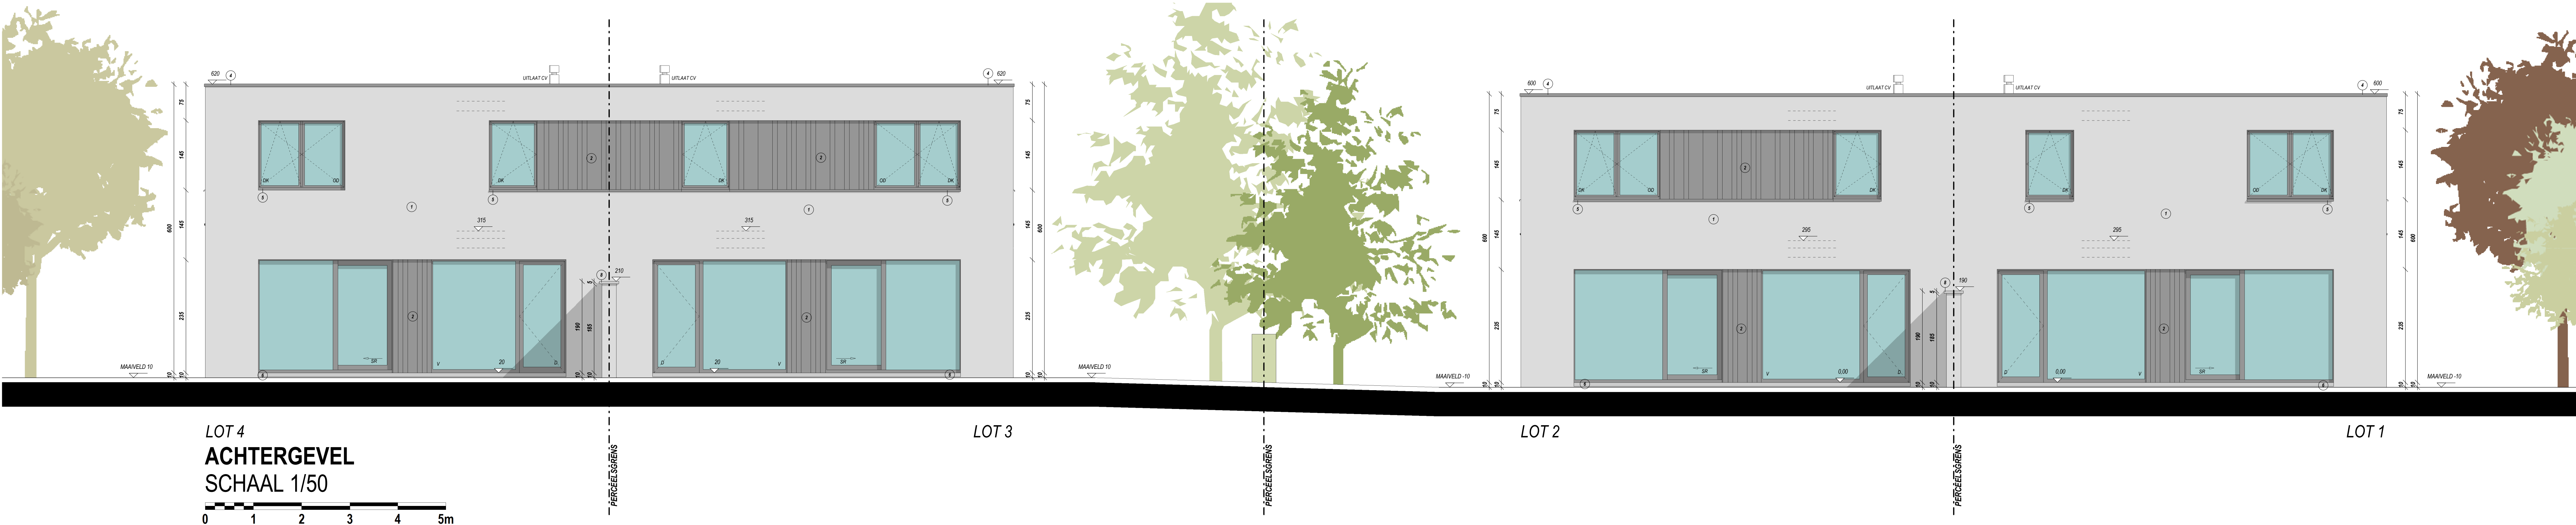

LEGENDE

- ① WIT - GRIS GENUANCEERDE GEVELSTEEN
- ② ZWARTE GEVELBEKLEDING
- ③ MUURKAP
- ④ ALU-DAKRANDPROFIEL
- ⑤ ALU-DORPEL
- ⑥ ARDUIN DORPEL
- ⑦ GLAZEN BALUSTRADE - KLAAR GLAS
- ⑧ ARDUIN
- RAMEN IN PVC ZWART

AFKORTINGEN

- V VASTERAMEN
- DK DRAAIKIPRAMEN
- OD OPENDRAAIENDE RAMEN
- SR SCHUIFRAMEN
- D BUITENDEUREN
- KD+S KIPDRAAIRAAM MET SLEUTEL ALS VALBEVEILIGING
- BW BORSTWERING
- BKU BETONKUSSEN

- SNELBOUWSTEEN
- ISOLATIE
- EPS ISOLATIE + CREPI
- GEVELSTEEN
- GEVELBEKLEDING: HOUT
- GEVELBEKLEDING ROCKPANEL
- ISOLERENDE STEEN
- BETONSTEEN
- GESTABILISEERD ZAND
- BETON ELEMENTEN
- ONDERGRONDS METSELWERK

AARD: HET BOUWEN VAN VIER EENGEZINSWONINGEN

PROVINCIE : Oost-Vlaanderen
STAD : 9000 Eeklo
STRAAT : Pastoor Bontestaat

KADASTRALE INFO : Afdeling 1 - Sectie A - Nr. 374K
LOT : 1-4

Verkwijking : / BPA nr. : /
Goedgekeurd : / KB : /
Afgegeven aan : / benaming : /

OPDRACHTGEVER(S) PATYN

WAGSINGEN	
A	
B	
C	
D	
E	
F	
G	
H	
I	
J	


Bij ondertekening van de bouwplannen (incl. de inplanting) verklaart de opdrachtgever(s) zich akkoord met de inhoud ervan.
Wijzigingen van de plannen dienen voor de bouwstart aan de architect te worden medegedeeld.
De aanneming van de werken zonder de architect te verwittigen, bepaalt de volledige verantwoordelijkheid van de eigenaar(s) voor mogelijke schade en gebreken, voortvloeiende uit deze eventuele wijzigingen (KB 18/108 - 62/71).
Wijzigingen in uitvoering, niet volgens de goedkeuring, worden op kosten van de opdrachtgever(s) en aanmerkt afgebroken.

ARCHITECTENBUREAU BERKEIN
Bellemstraat 50
9880 Asster
Tel. 09 227 88 27
Fax. 09 227 88 20
info@architectenbureau.berkein.com
Orde Architecten Oost-Vlaanderen


STADS- of GEMEENTEBESTUUR
STEDENBOUW EN RUIMTELIJKE
ORDENING

DOSSIER: 19.05.117 GETEKEND: GT/TP DATUM: 2020/06/11 SCHAAL 06/09/20a.a.


PLAN 2/5 GEVELS EN DOORSNEDE

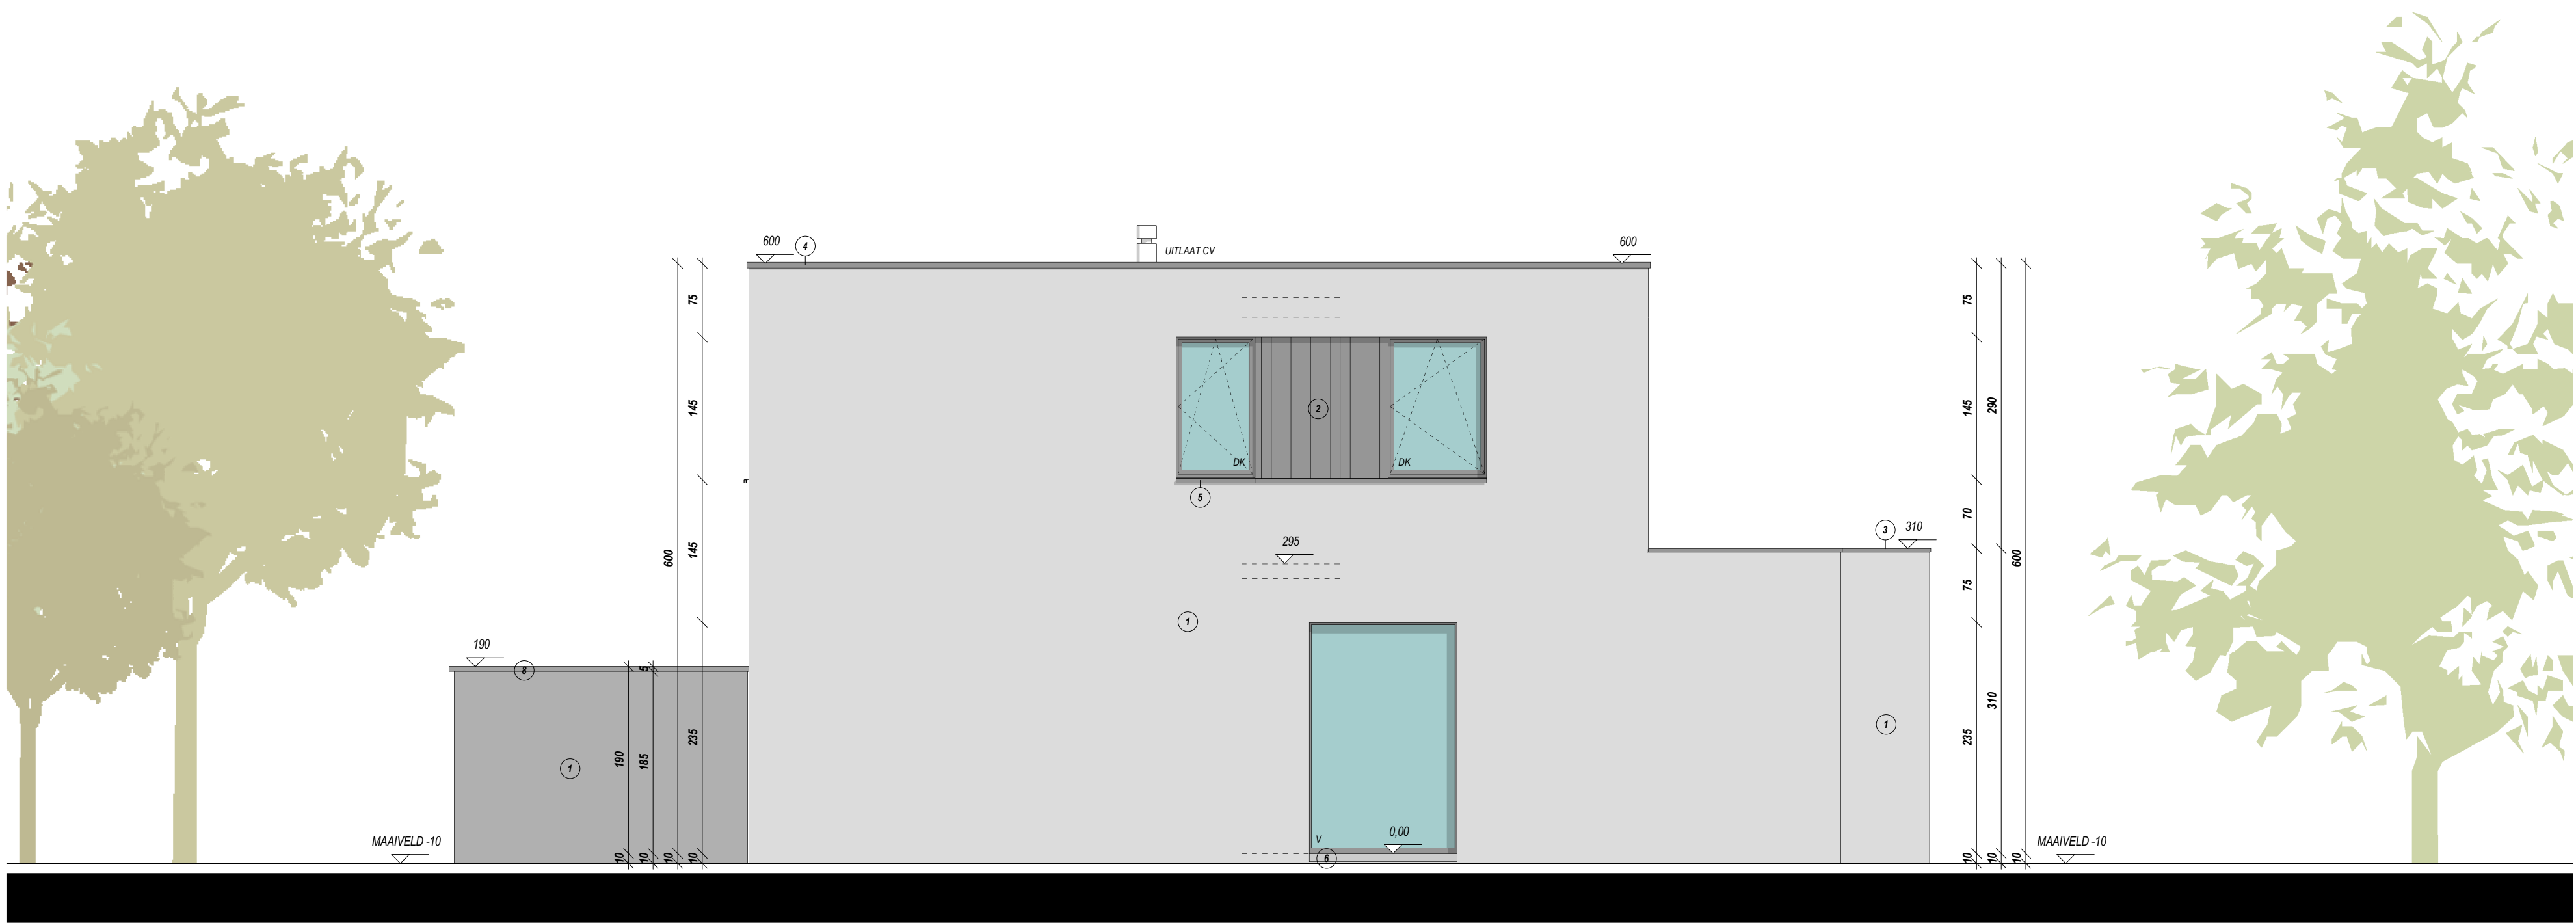


LINKERZIJGEVEL
SCHAAL 1/50

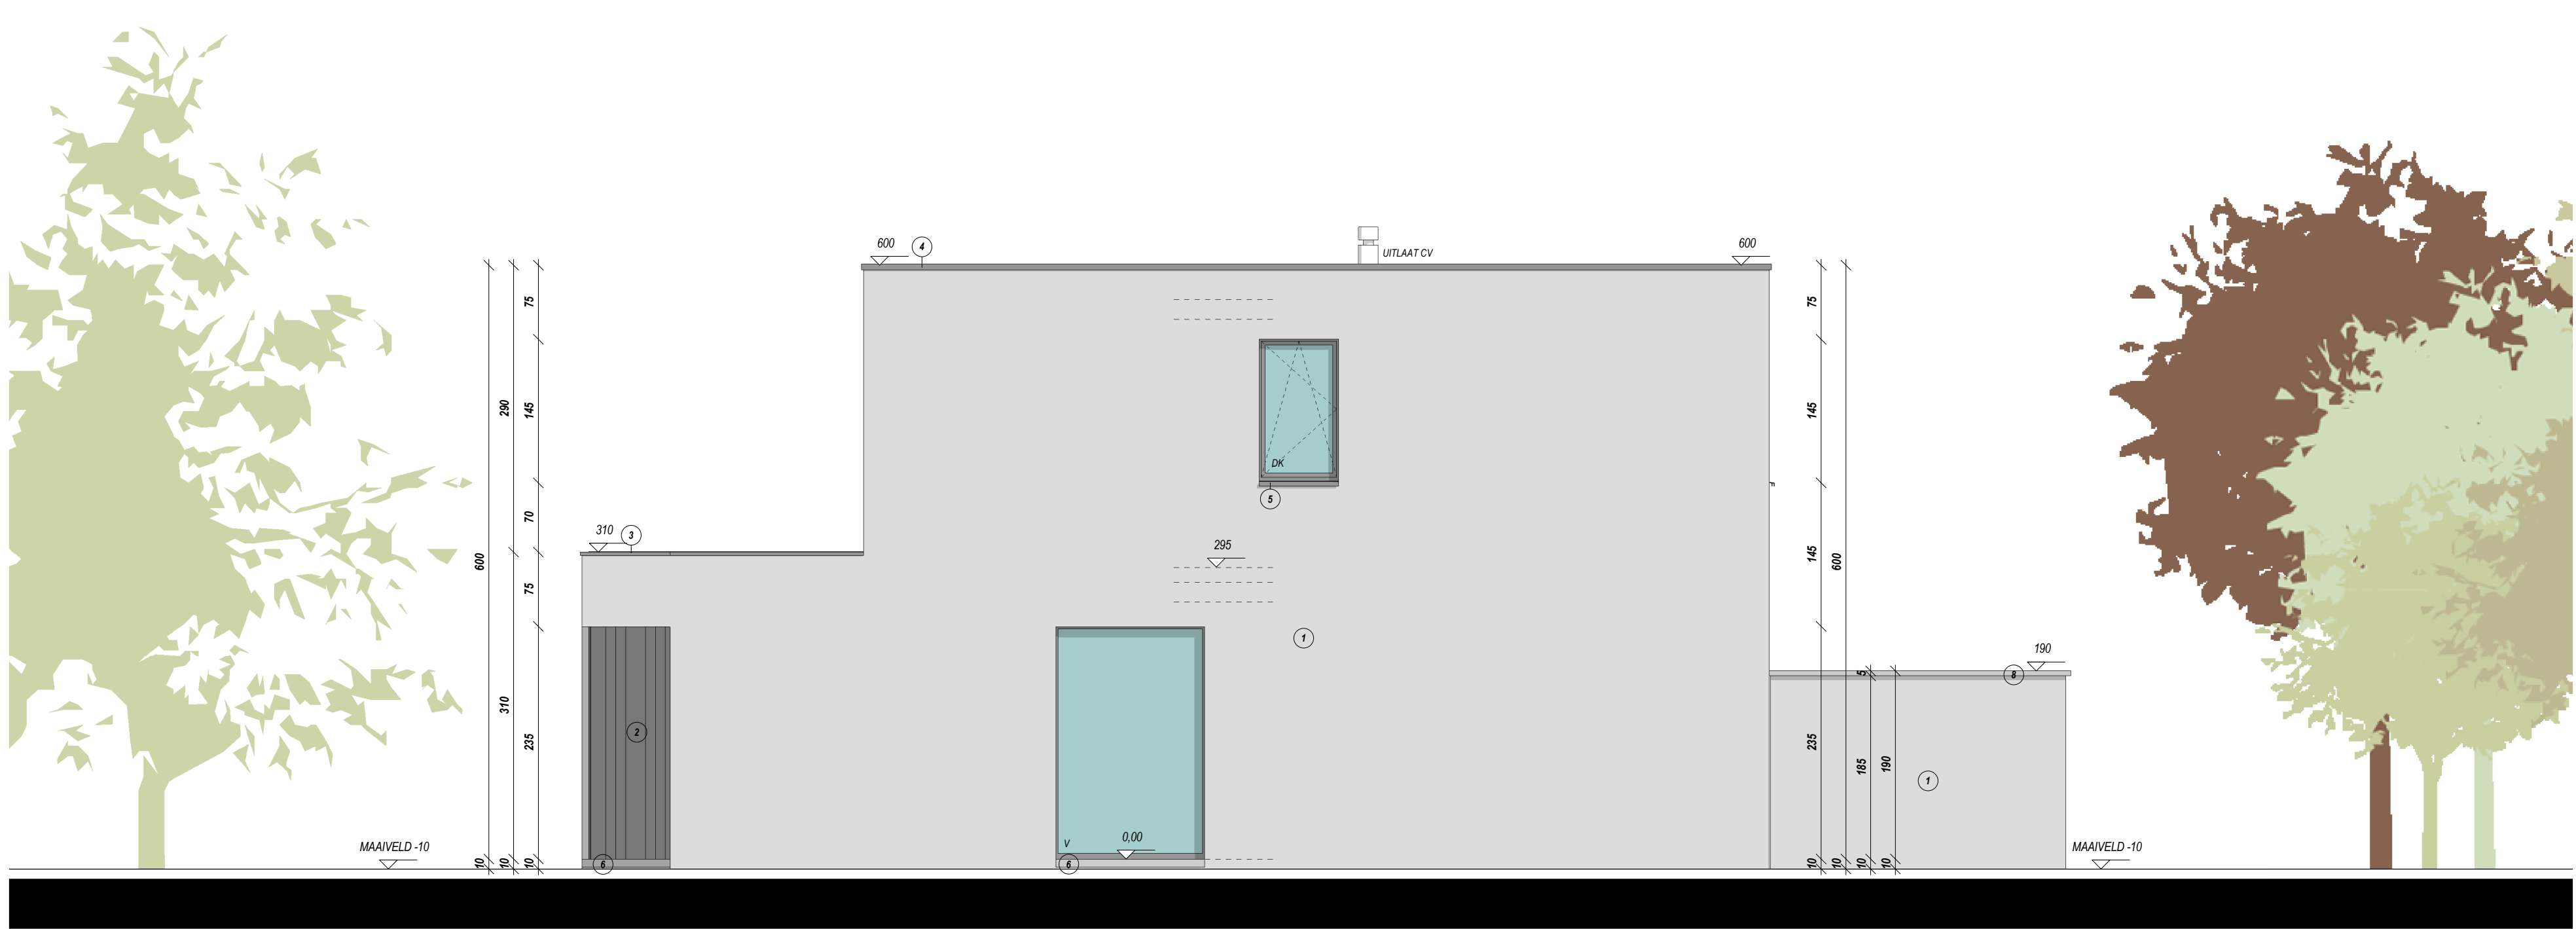



RECHTERZIJGEVEL - LOT 2
SCHAAL 1/50

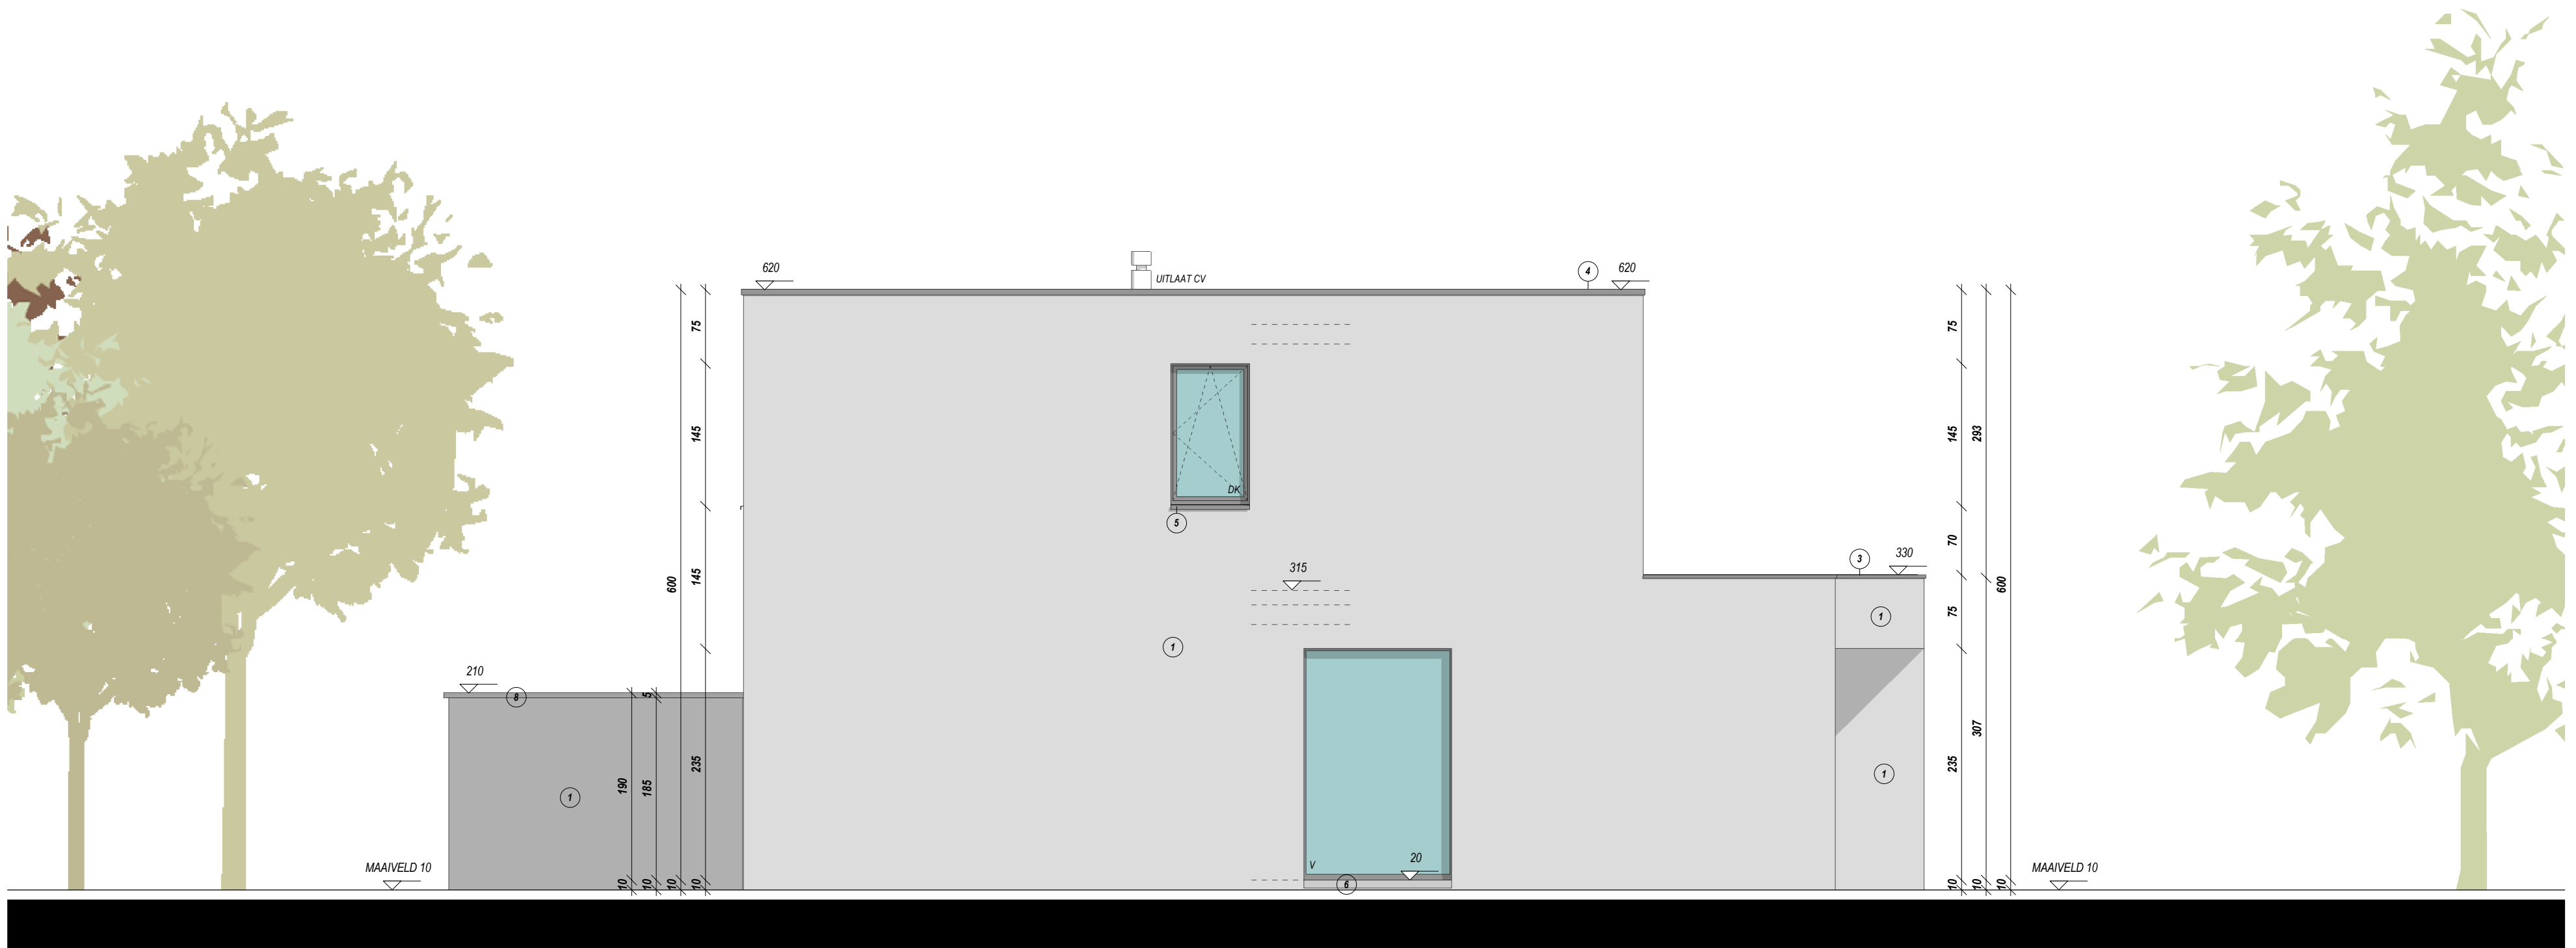


LINKERZIJGEVEL
SCHAAL 1/50

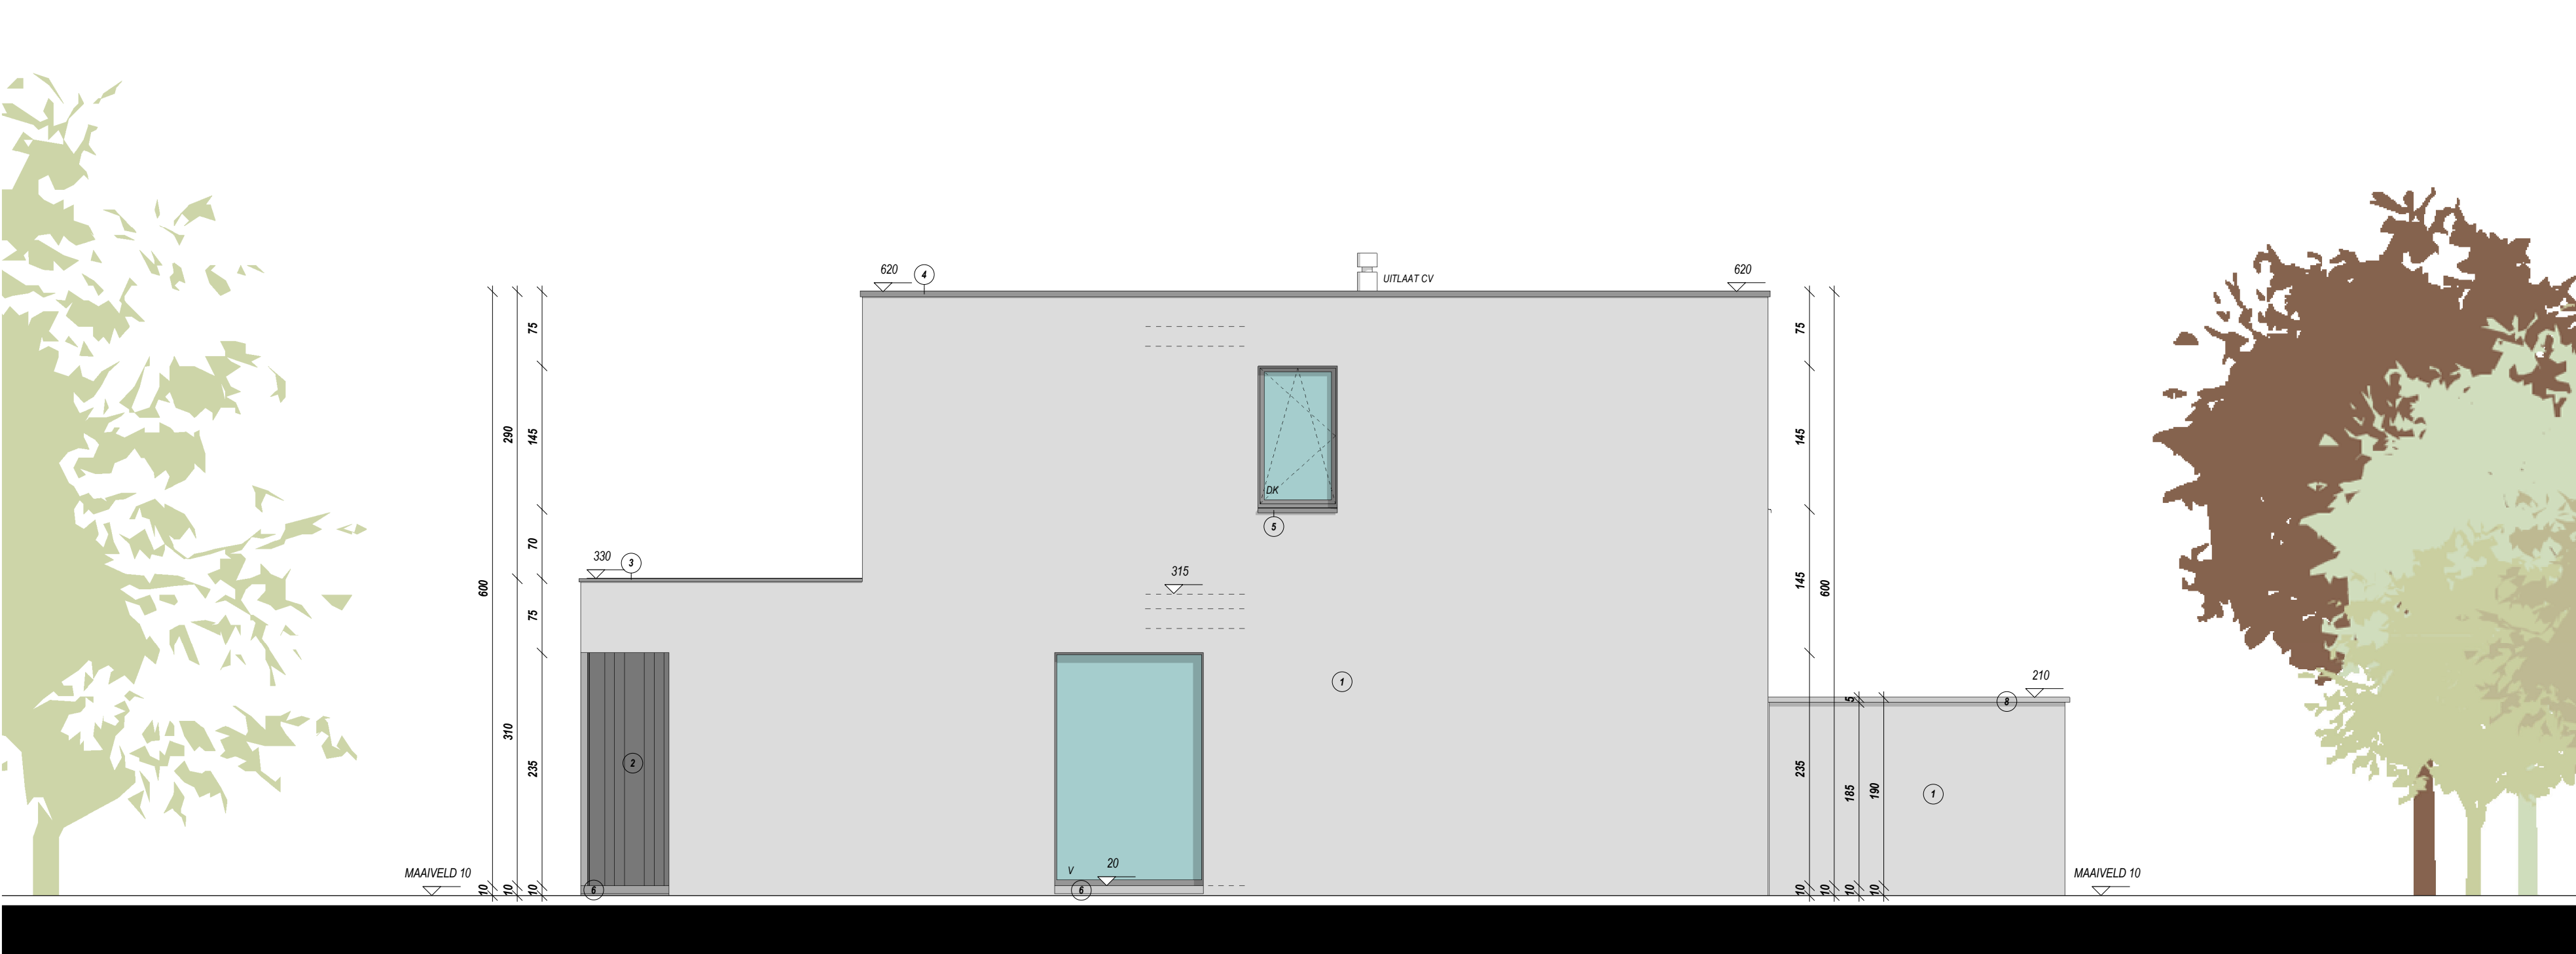

RECHTERZIJGEVEL - LOT 4
SCHAAL 1/50

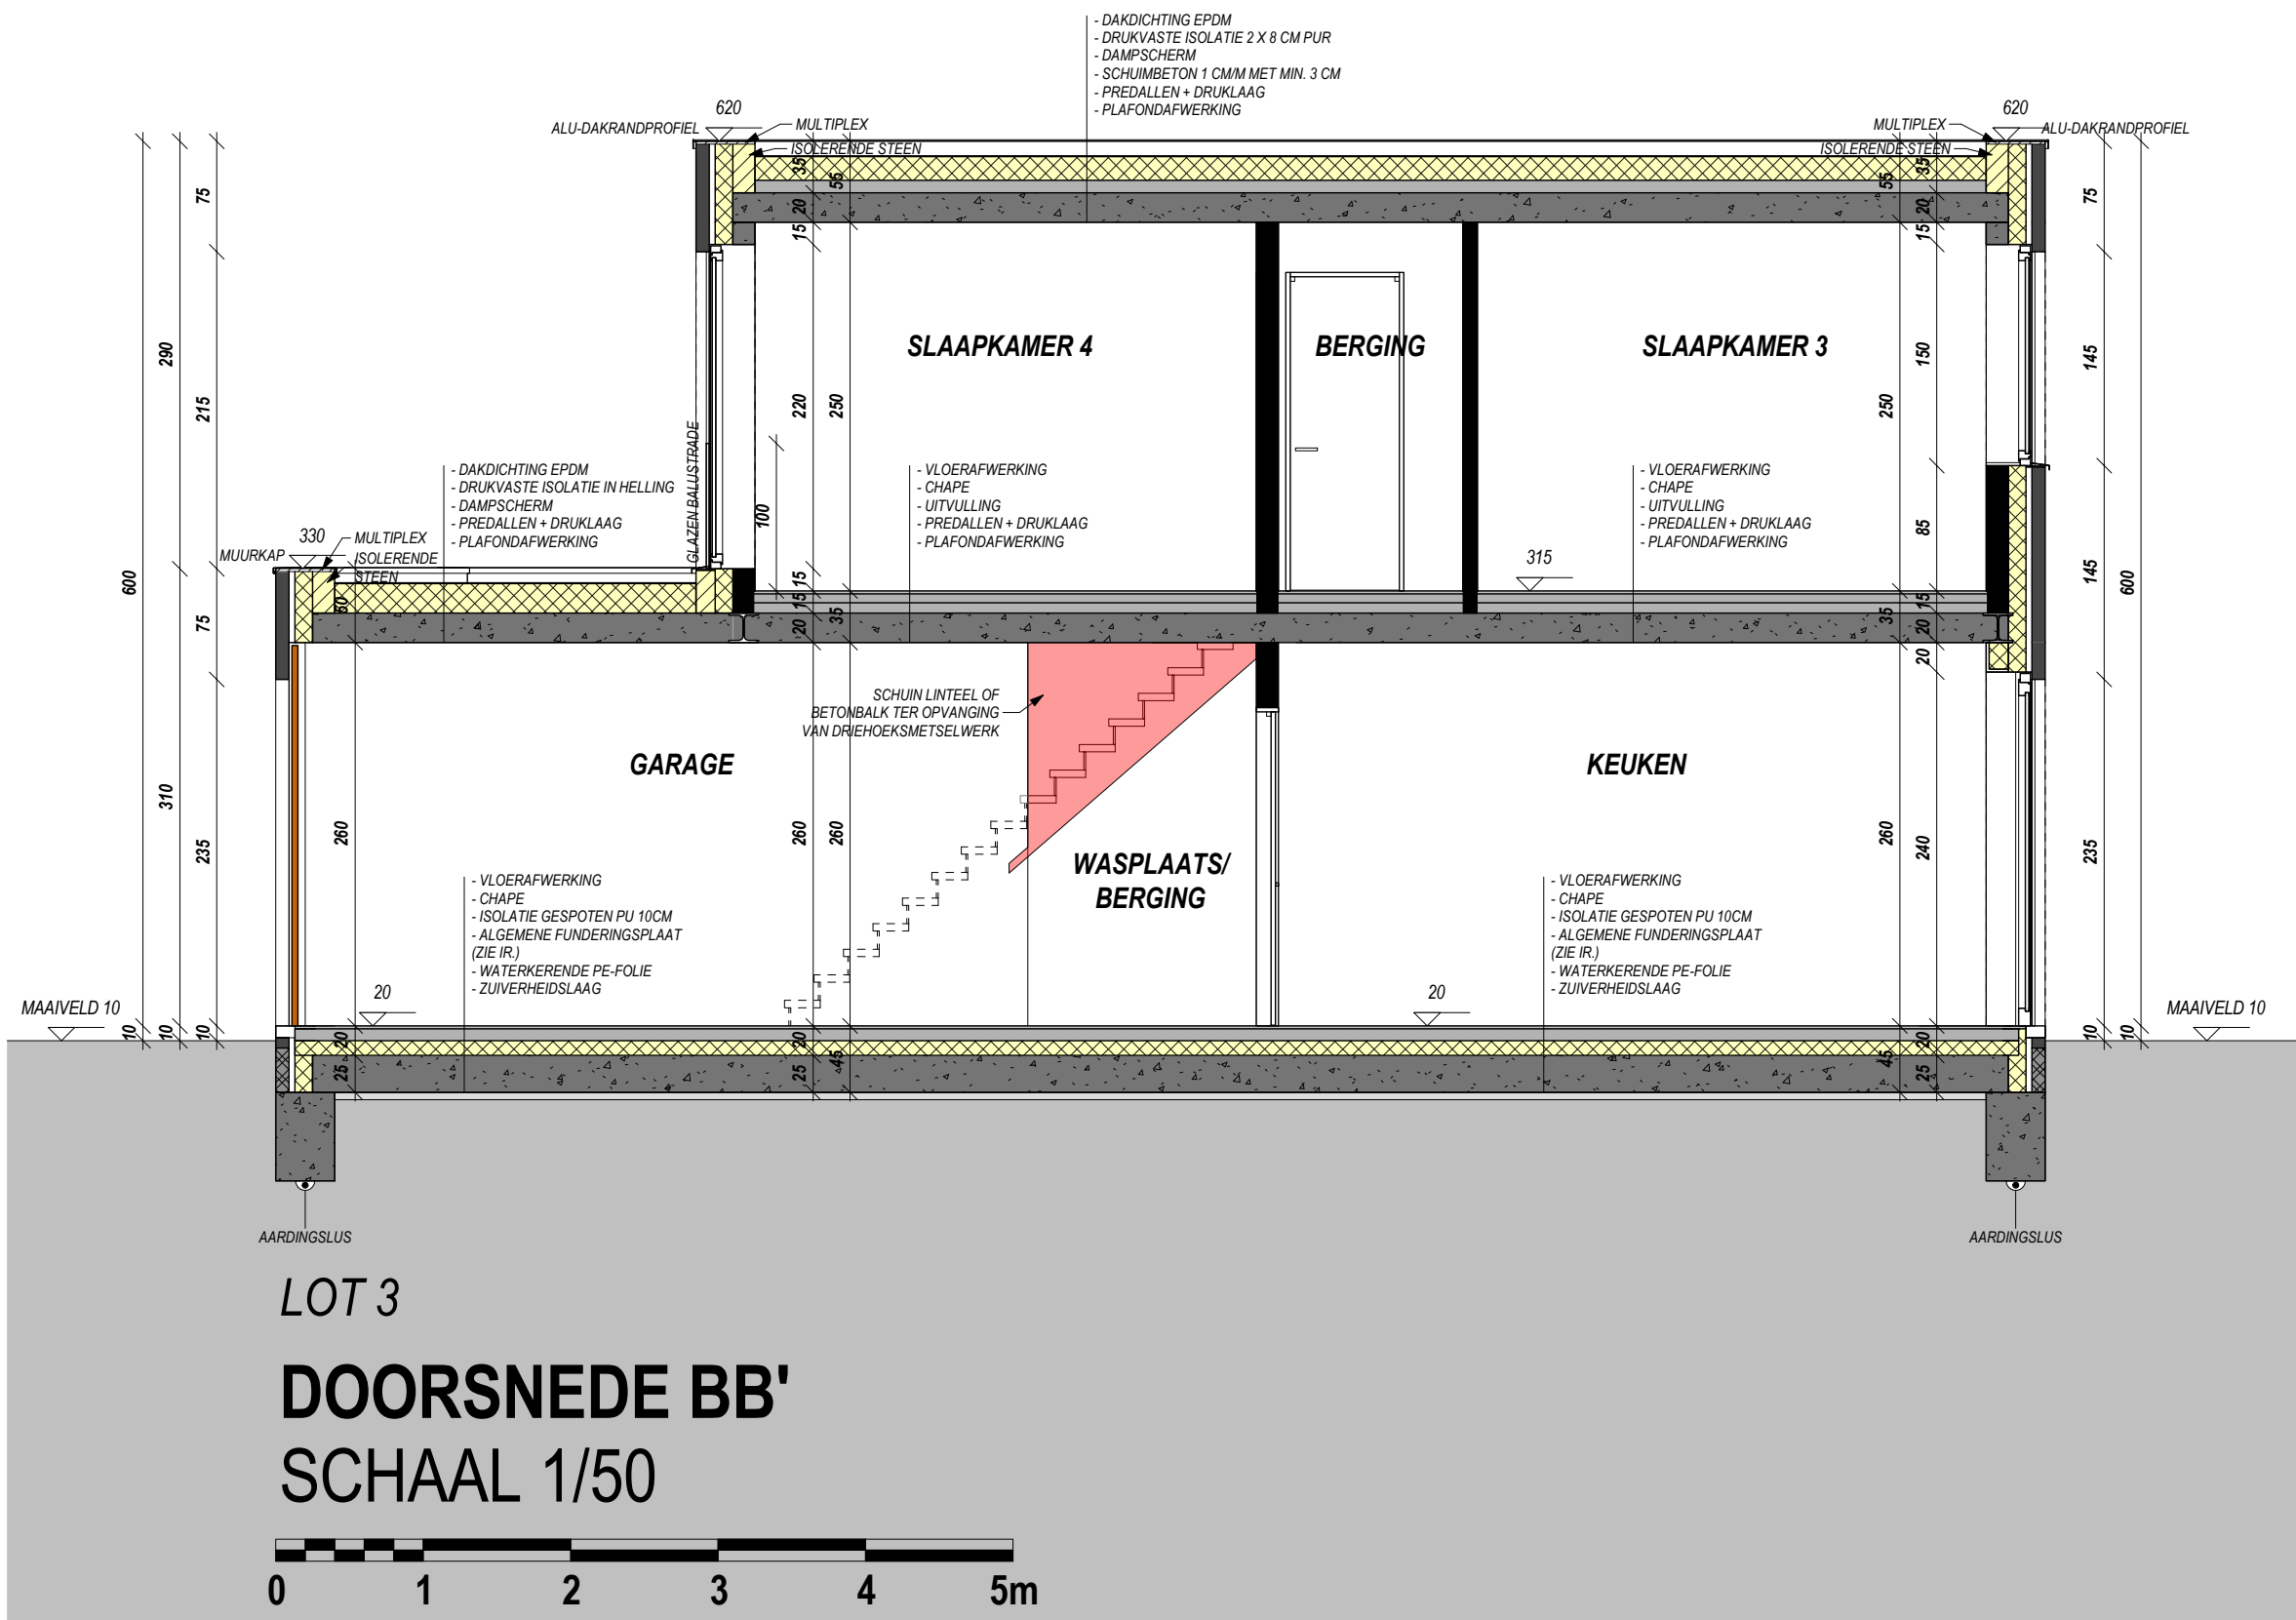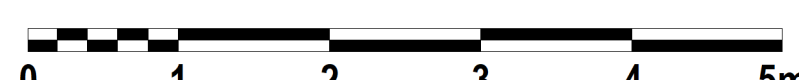

LOT 3
DOORSNEDE BB'
SCHAAL 1/50

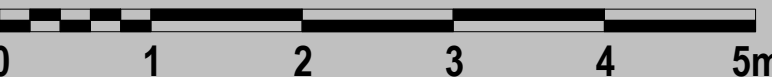

LEGENDE

- 1 WIT - GRUIS GENUANCEERDE GEVELSTEEN
- 2 ZWARTE GEVELBEKLEDING
- 3 MUURKAP
- 4 ALU-DAKRANDPROFIEL
- 5 ALU-DORPEL
- 6 ARDUIN DORPEL
- 7 GLAZEN BALUSTRADE - KLAAR GLAS
- 8 ARDUIN
- 9 RAMEN IN PVC ZWART

AFKORTINGEN

- V VASTE RAMEN
- DK DRAAIKIPRAMEN
- OD OPENDRAAIENDE RAMEN
- SR SCHUIFRAMEN
- D BUITENDEUREN
- KD-S KIPDRAAIRAAM MET SLEUTEL ALS VALBEVEILIGING
- BW BORSTWERING
- BKU BETONKUSSEN

- SNELBOUWSTEEN
- ISOLATIE
- EPS ISOLATIE + CREPI
- GEVELSTEEN
- GEVELBEKLEDING: HOUT
- GEVELBEKLEDING ROCKPANEL
- ISOLERENDE STEEN
- BETONSTEEN
- GESTABILISEERD ZAND
- BETON ELEMENTEN
- ONDERGRONDS METSELWERK

AARD: HET BOUWEN VAN VIER EENGEZINSWONINGEN

PROVINCIE : Oost - Vlaanderen
STAD : 9900 Eeklo
STRAAT : Pastoor Bontestaat

KADASTRALE INFO : Afdeling 1 - Sectie A - Nr. 374K
LOT : 1-4

Verkwijning : / BPA nr. : /
Goedgekeurd : / KB : /
Afgegeven aan : / benaming : /

OPDRACHTGEVER(S) PATYN

WALZINGEN			
A			
B			
C			
D			
E			
F			
G			
H			
I			
J			

Bij ordenking van de bouwplannen (incl. de inplanting) verklaart de opdrachtgever(s) zich akkoord met de inhoud ervan.
Wijzigingen van de plannen dienen voor de bouwstart aan de architect te worden medegedeeld.
De aanraking van de werken zonder de architect te verwittigen, bepaalt de volledige verantwoordelijkheid van de eigenaar(s) voor mogelijke schade en gebreken, voortvloeiende uit deze onwetelijke handelingen (KB 18/108 - 62/11).
Wijzigingen in uitvoering, niet volgens de goedkeuring, worden op kosten van de opdrachtgever(s) en aanmerkt afgeboekt.

ARCHITECTENBUREAU BERKEIN
Bellemstraat 50
9880 Asster
Tel. 09 227 88 27
Fax. 09 227 88 20
info@architectenbureau.berkein.com
Orde Architecten Oost-Vlaanderen

STADS- of GEMEENTEBESTUUR
STEDENBOUW EN RUIMTELIJKE
ORDENING

DE OPDRACHTGEVER(S)



DOSSIER: 19.05.117

GETEKEND: GT/TP

DATUM: 2020/06/11

SCHAAL 06/09/20a
AANTAL PLANS: 5

PLAN 3/5 GEVELS EN DOORSNEDE

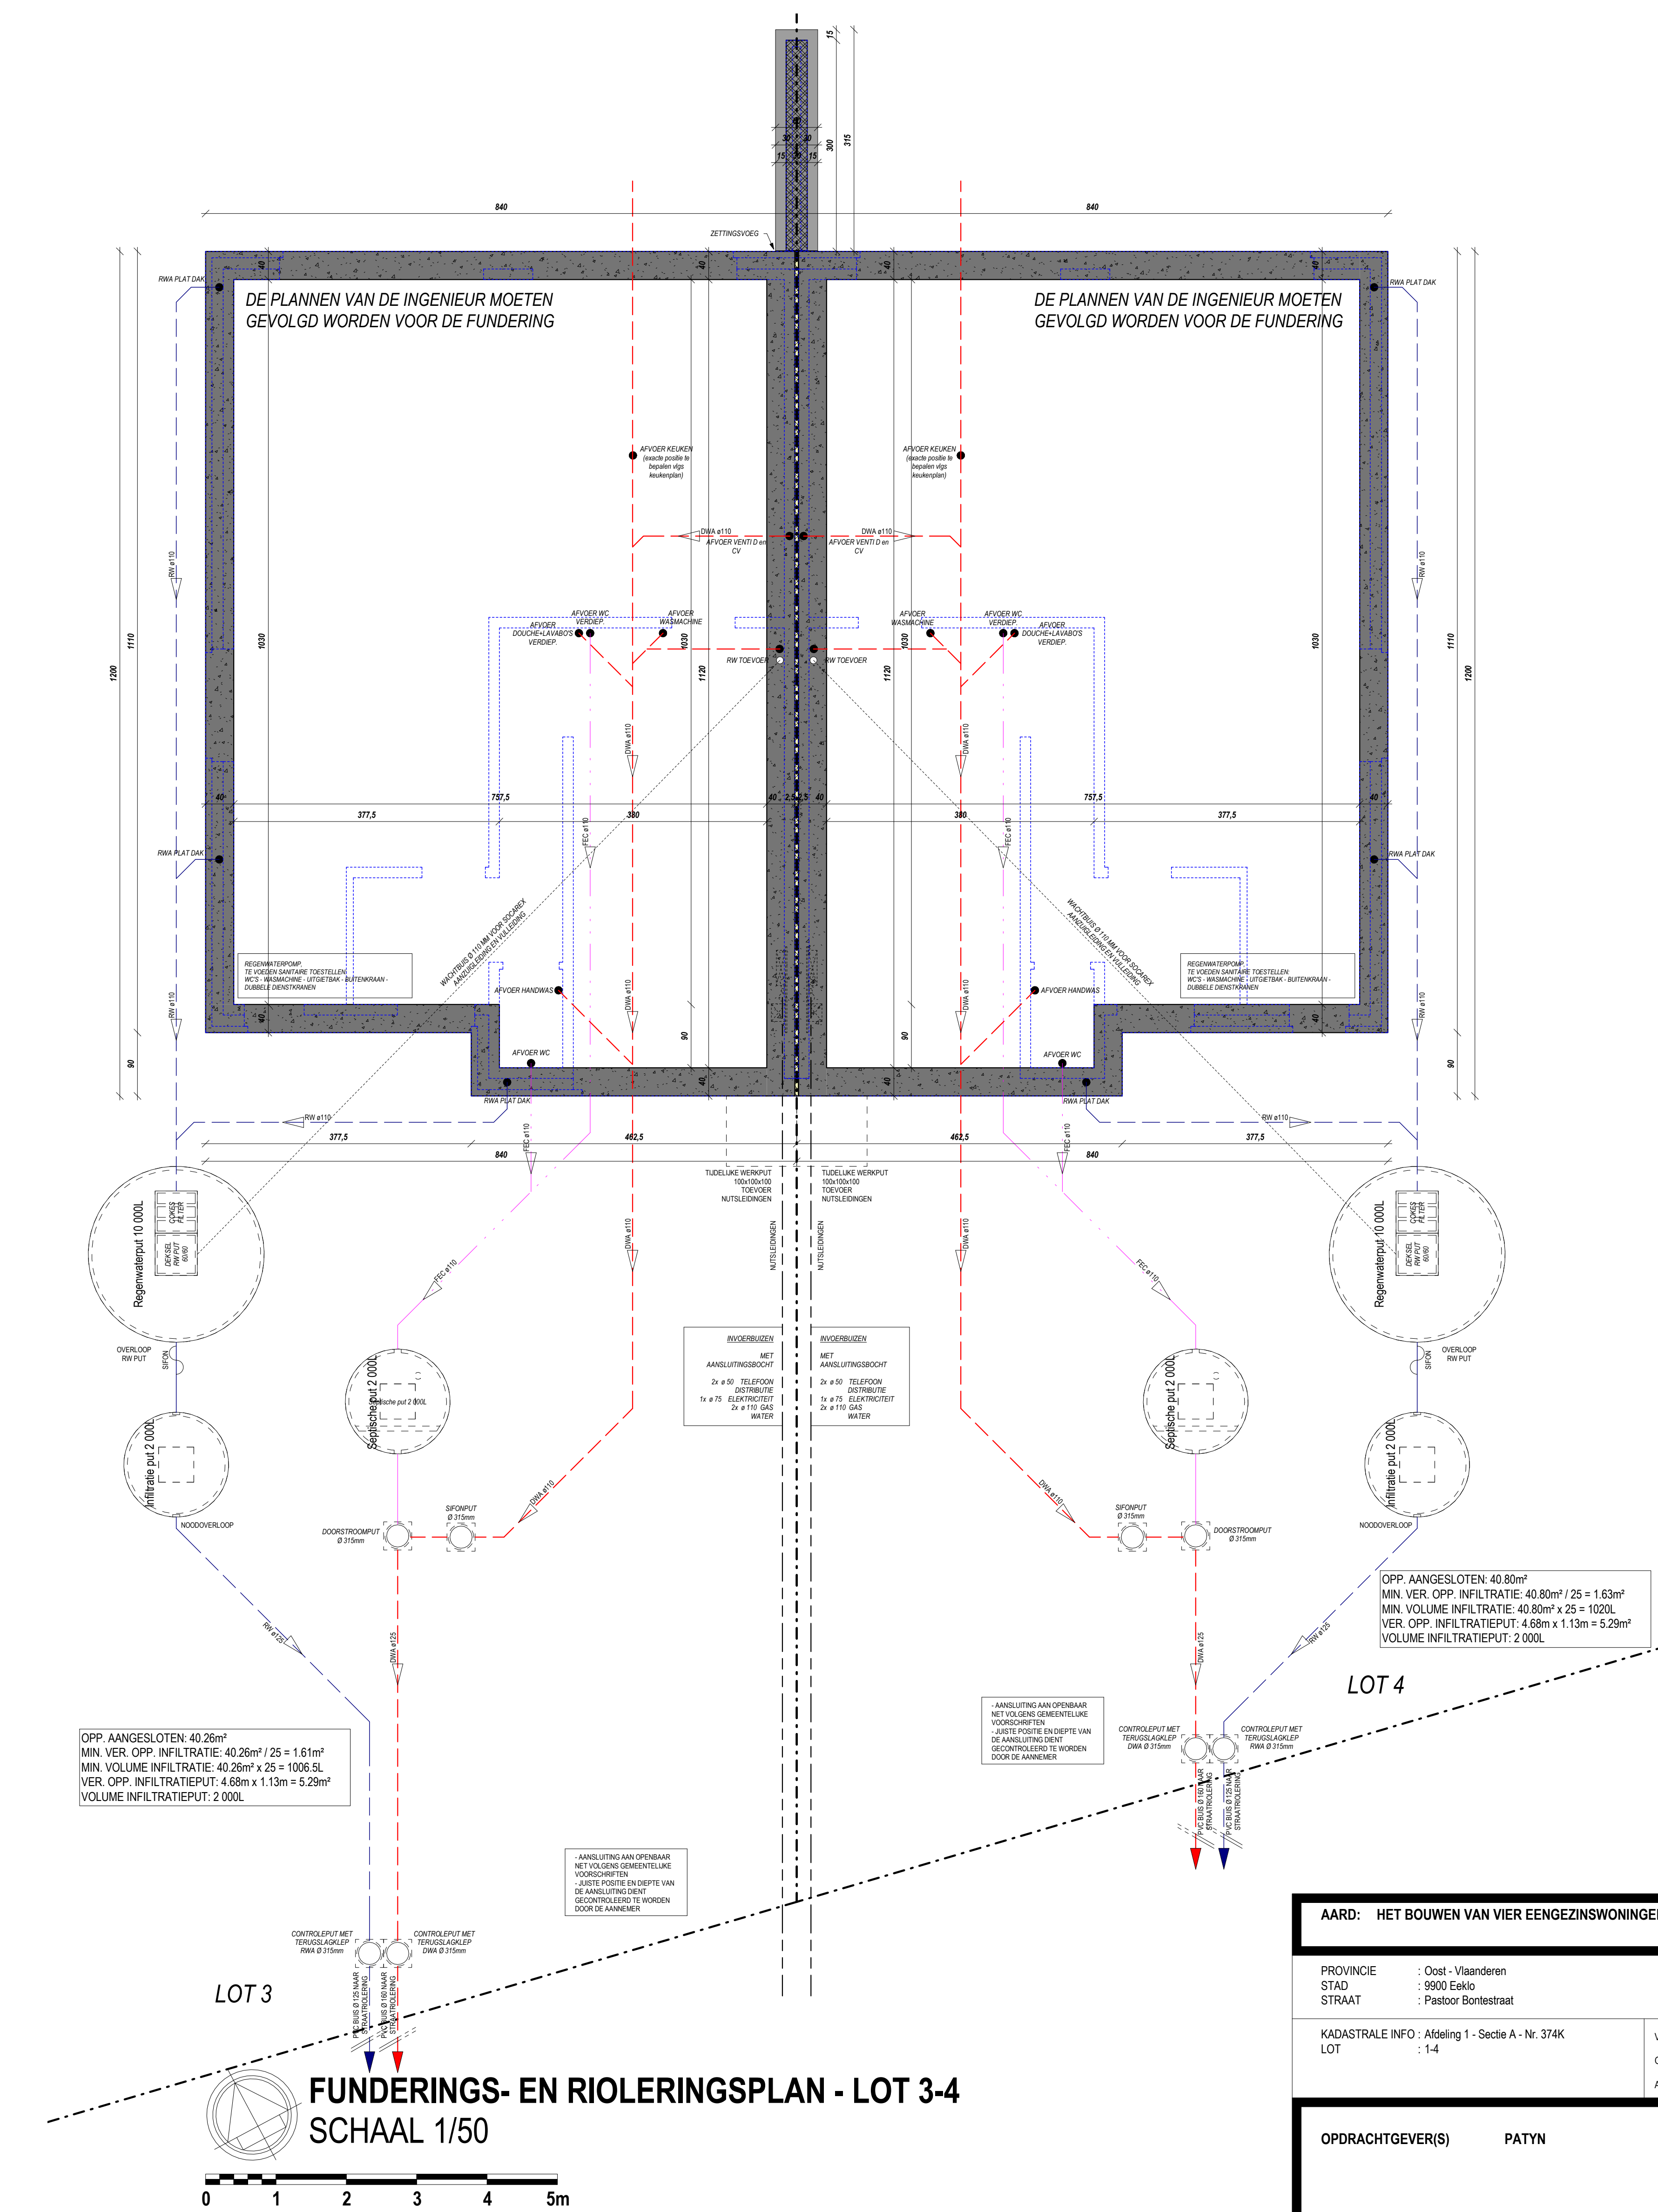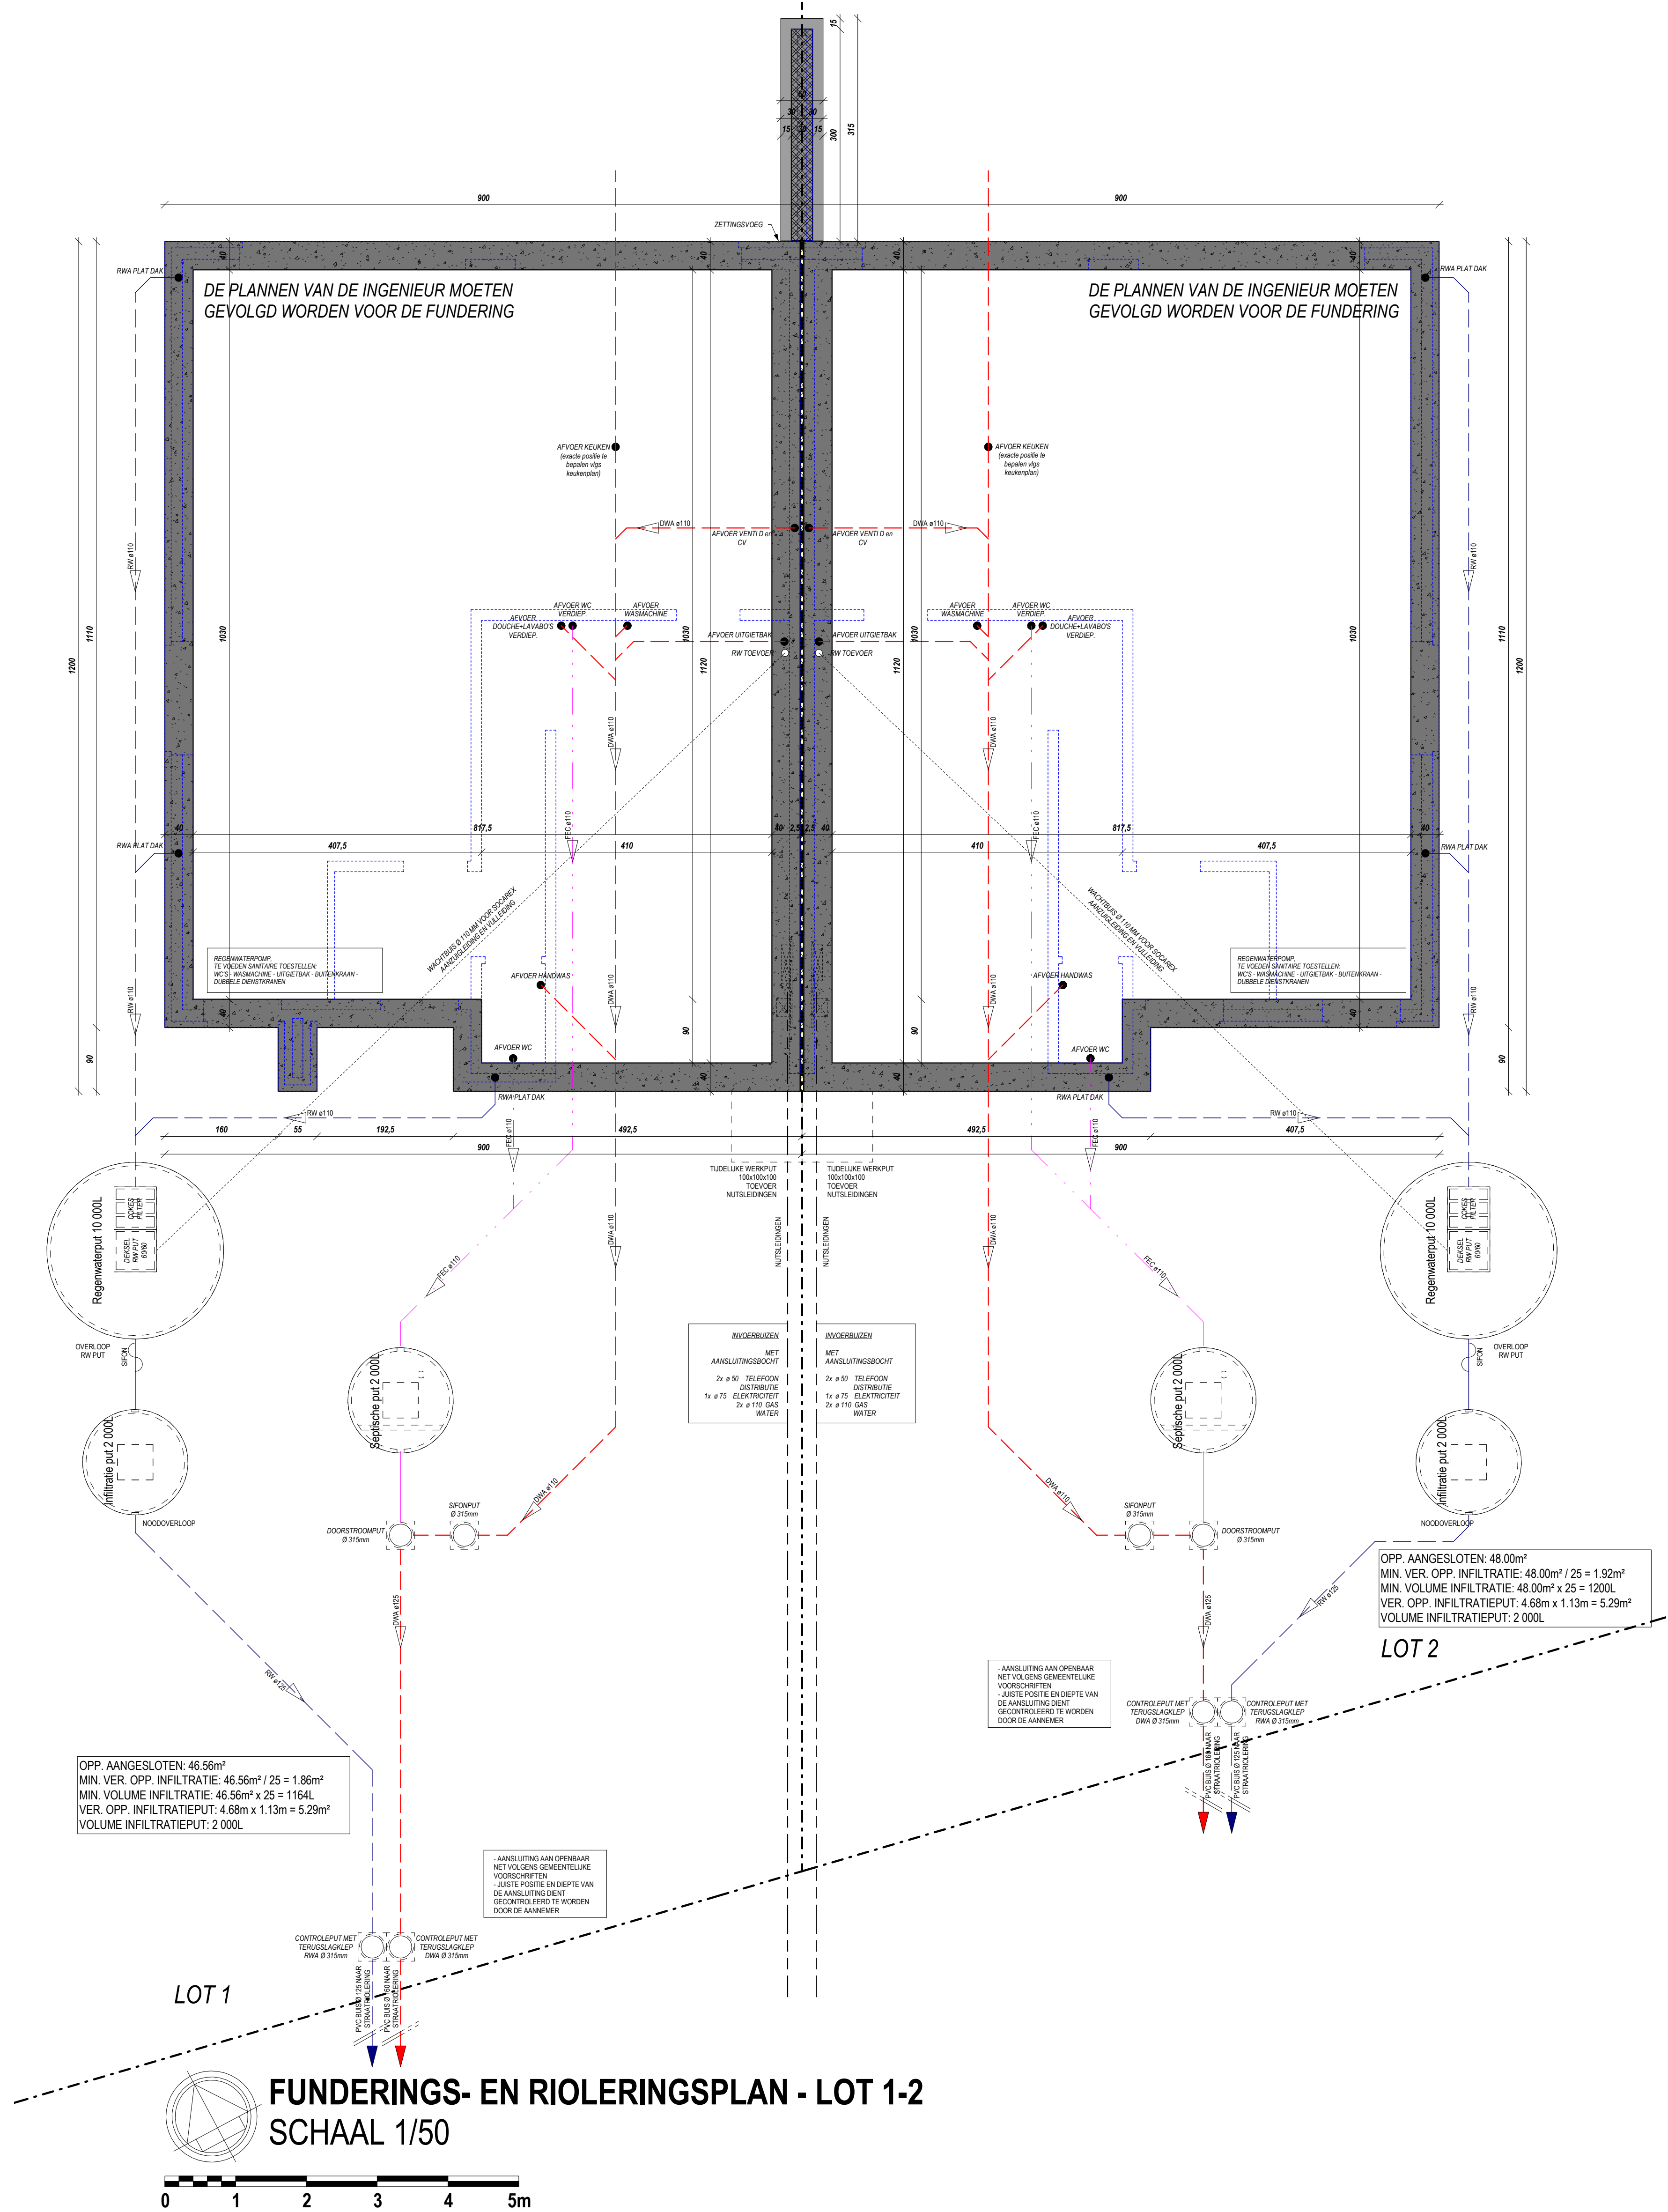

LEGENDE

- ① WIT - GRUIS GEENUACERDE GEVELSTEEN
- ② ZWARTE GEVELBEKLEIDING
- ③ MUURKAP
- ④ ALU-DAKRANDPROFIEL
- ⑤ ALU-DORPEL
- ⑥ GLAZEN BALUSTRADE - KLAAR GLAS
- ⑦ ARDUIN
- RAMEN IN PVC ZWART

- SNELBOUWSTEEN
- ISOLATIE
- EPS ISOLATIE + CREPI
- GEVELSTEEN
- GEVELBEKLEIDING: HOUT
- GEVELBEKLEIDING ROCKPANEL
- ISOLERENDE STEEN
- BETONSTEEN
- GESTABILISEERD ZAND
- BETON ELEMENTEN
- ONDERGRONDS METSELWERK

AFKORTINGEN

- V VASTE RAMEN
- DK DRAAIKRAMEN
- OD OPENDRAAIENDE RAMEN
- SR SCHUIFRAMEN
- D BUITENDEUREN
- KV-S KIPDRAAIRAAM MET SLEUTEL ALS VALBEVEILIGING
- BW BORSTWERING
- BKU BETONKUSSEN

AARD: HET BOUWEN VAN VIER EENGEZINSWONINGEN

PROVINCIE : Oost - Vlaanderen
STAD : 9000 Eeklo
STRAAT : Pastoor Bontestaat

KADAESTRALE INFO : Afdeling 1 - Sectie A - Nr. 374K
LOT : 1-4

Verkavering: / BPA nr.: /
Goedgekeurd: / KB: /
Aangegeven aan: / benaming: /

OPDRACHTGEVER(S) PATYN

WALDINGEN			
A			
B			
C			
D			
E			
F			
G			
H			
I			
J			

Bij ordenkeuring van de bouwplannen (incl. de riolerings) verklaart de opdrachtgever(s) zich akkoord met de inhoud ervan.
Wijzigingen van de plannen dienen voor de bouwstart aan de architect te worden medegedeeld.
De aanpak van de werken zonder de architect te verwittigen, levert de volledige verantwoordelijkheid van de eigenaar(s) voor mogelijke schade en gebreken, voortvloeiende uit deze eventuele wijzigingen (KB 15/108 - 6/2011).
Wijzigingen in uitvoering, niet volgens de goedkeuring, worden op kosten van de opdrachtgever(s) en aanmerkt afgeboekt.


ARCHITECTENBUREAU BERKEIN
Bellestraat 50
9880 Asster
Tel. 09 227 88 27
Fax. 09 227 88 20
info@architectenbureau.berkein.com
Orde Architecten Oost-Vlaanderen

STADS- of GEMEENTEBESTUUR
STEDENBOUW EN RUIMTELIJKE
ORDENING


DE OPDRACHTGEVER(S)

DOSSIER: 19.05.117 GETEKEND: GT/TP DATUM: 2020/06/11 SCHAALEN: 1/500 a AANTAL PLANS: 5


PLAN 4/5 FUNDERINGS- EN RIOLERINGSPLAN

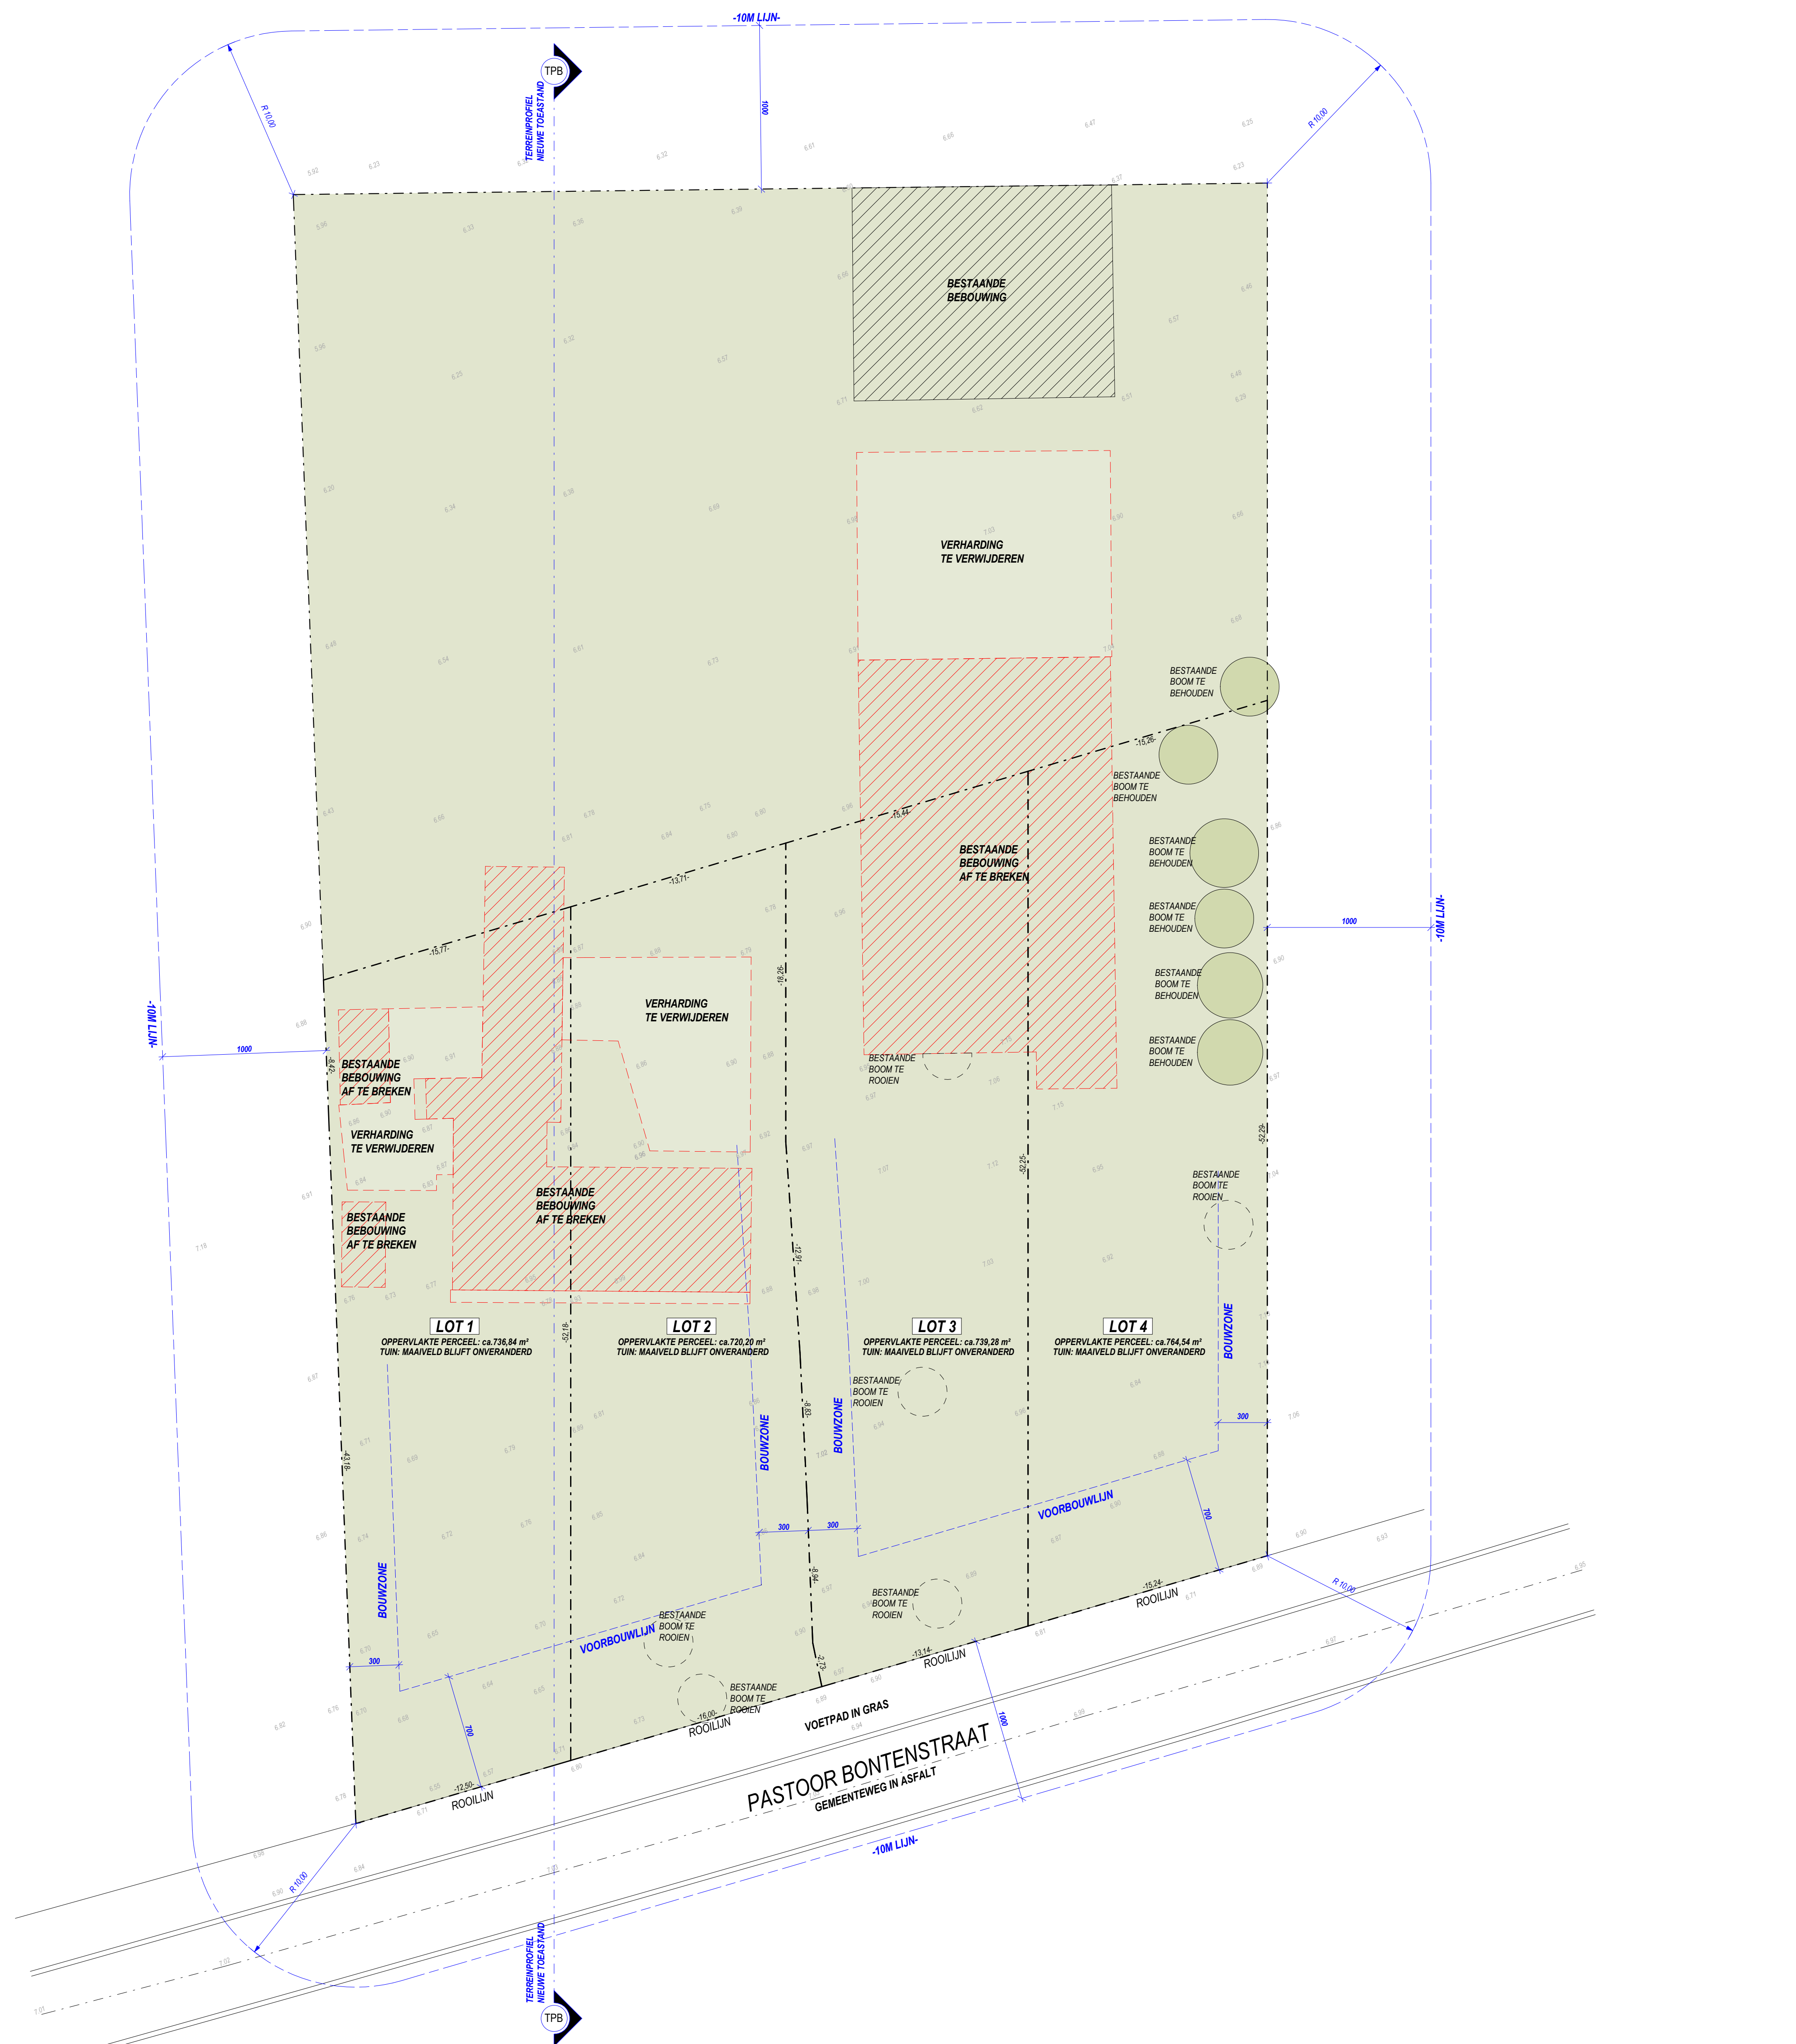


INPLANTINGSPLAN - BESTAANDE TOESTAND
SCHAAL 1/200
0 1 2 3 4 5m

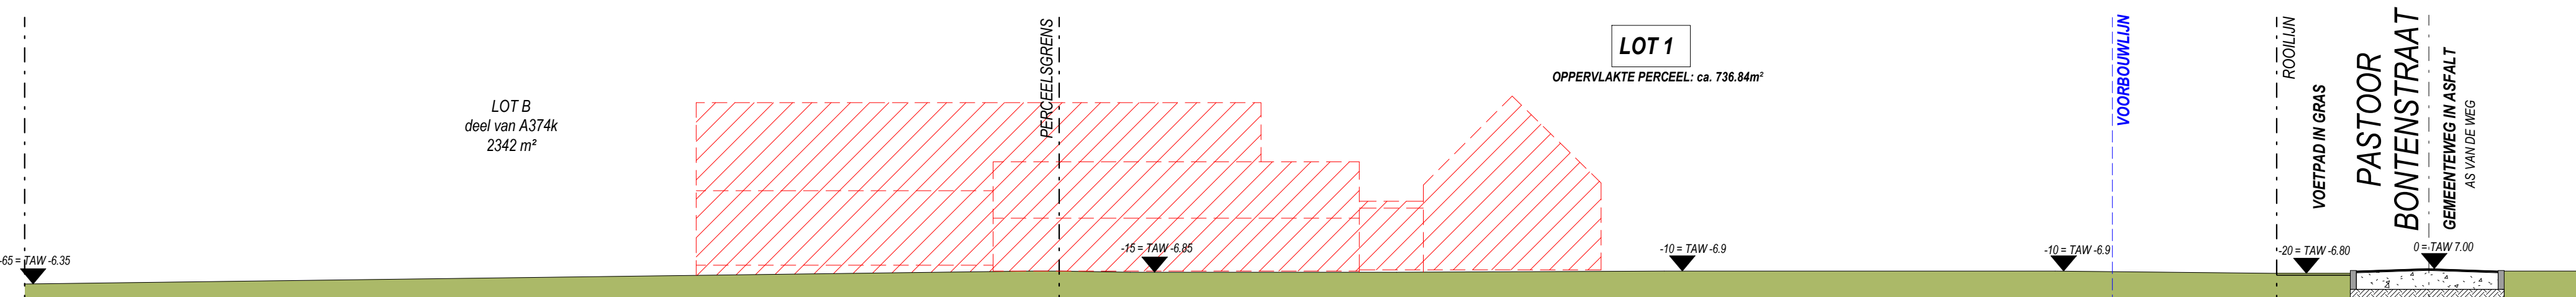

TERREINPROFIEL - BESTAANDE TOESTAND
SCHAAL 1/200
0 1 2 3 4 5m

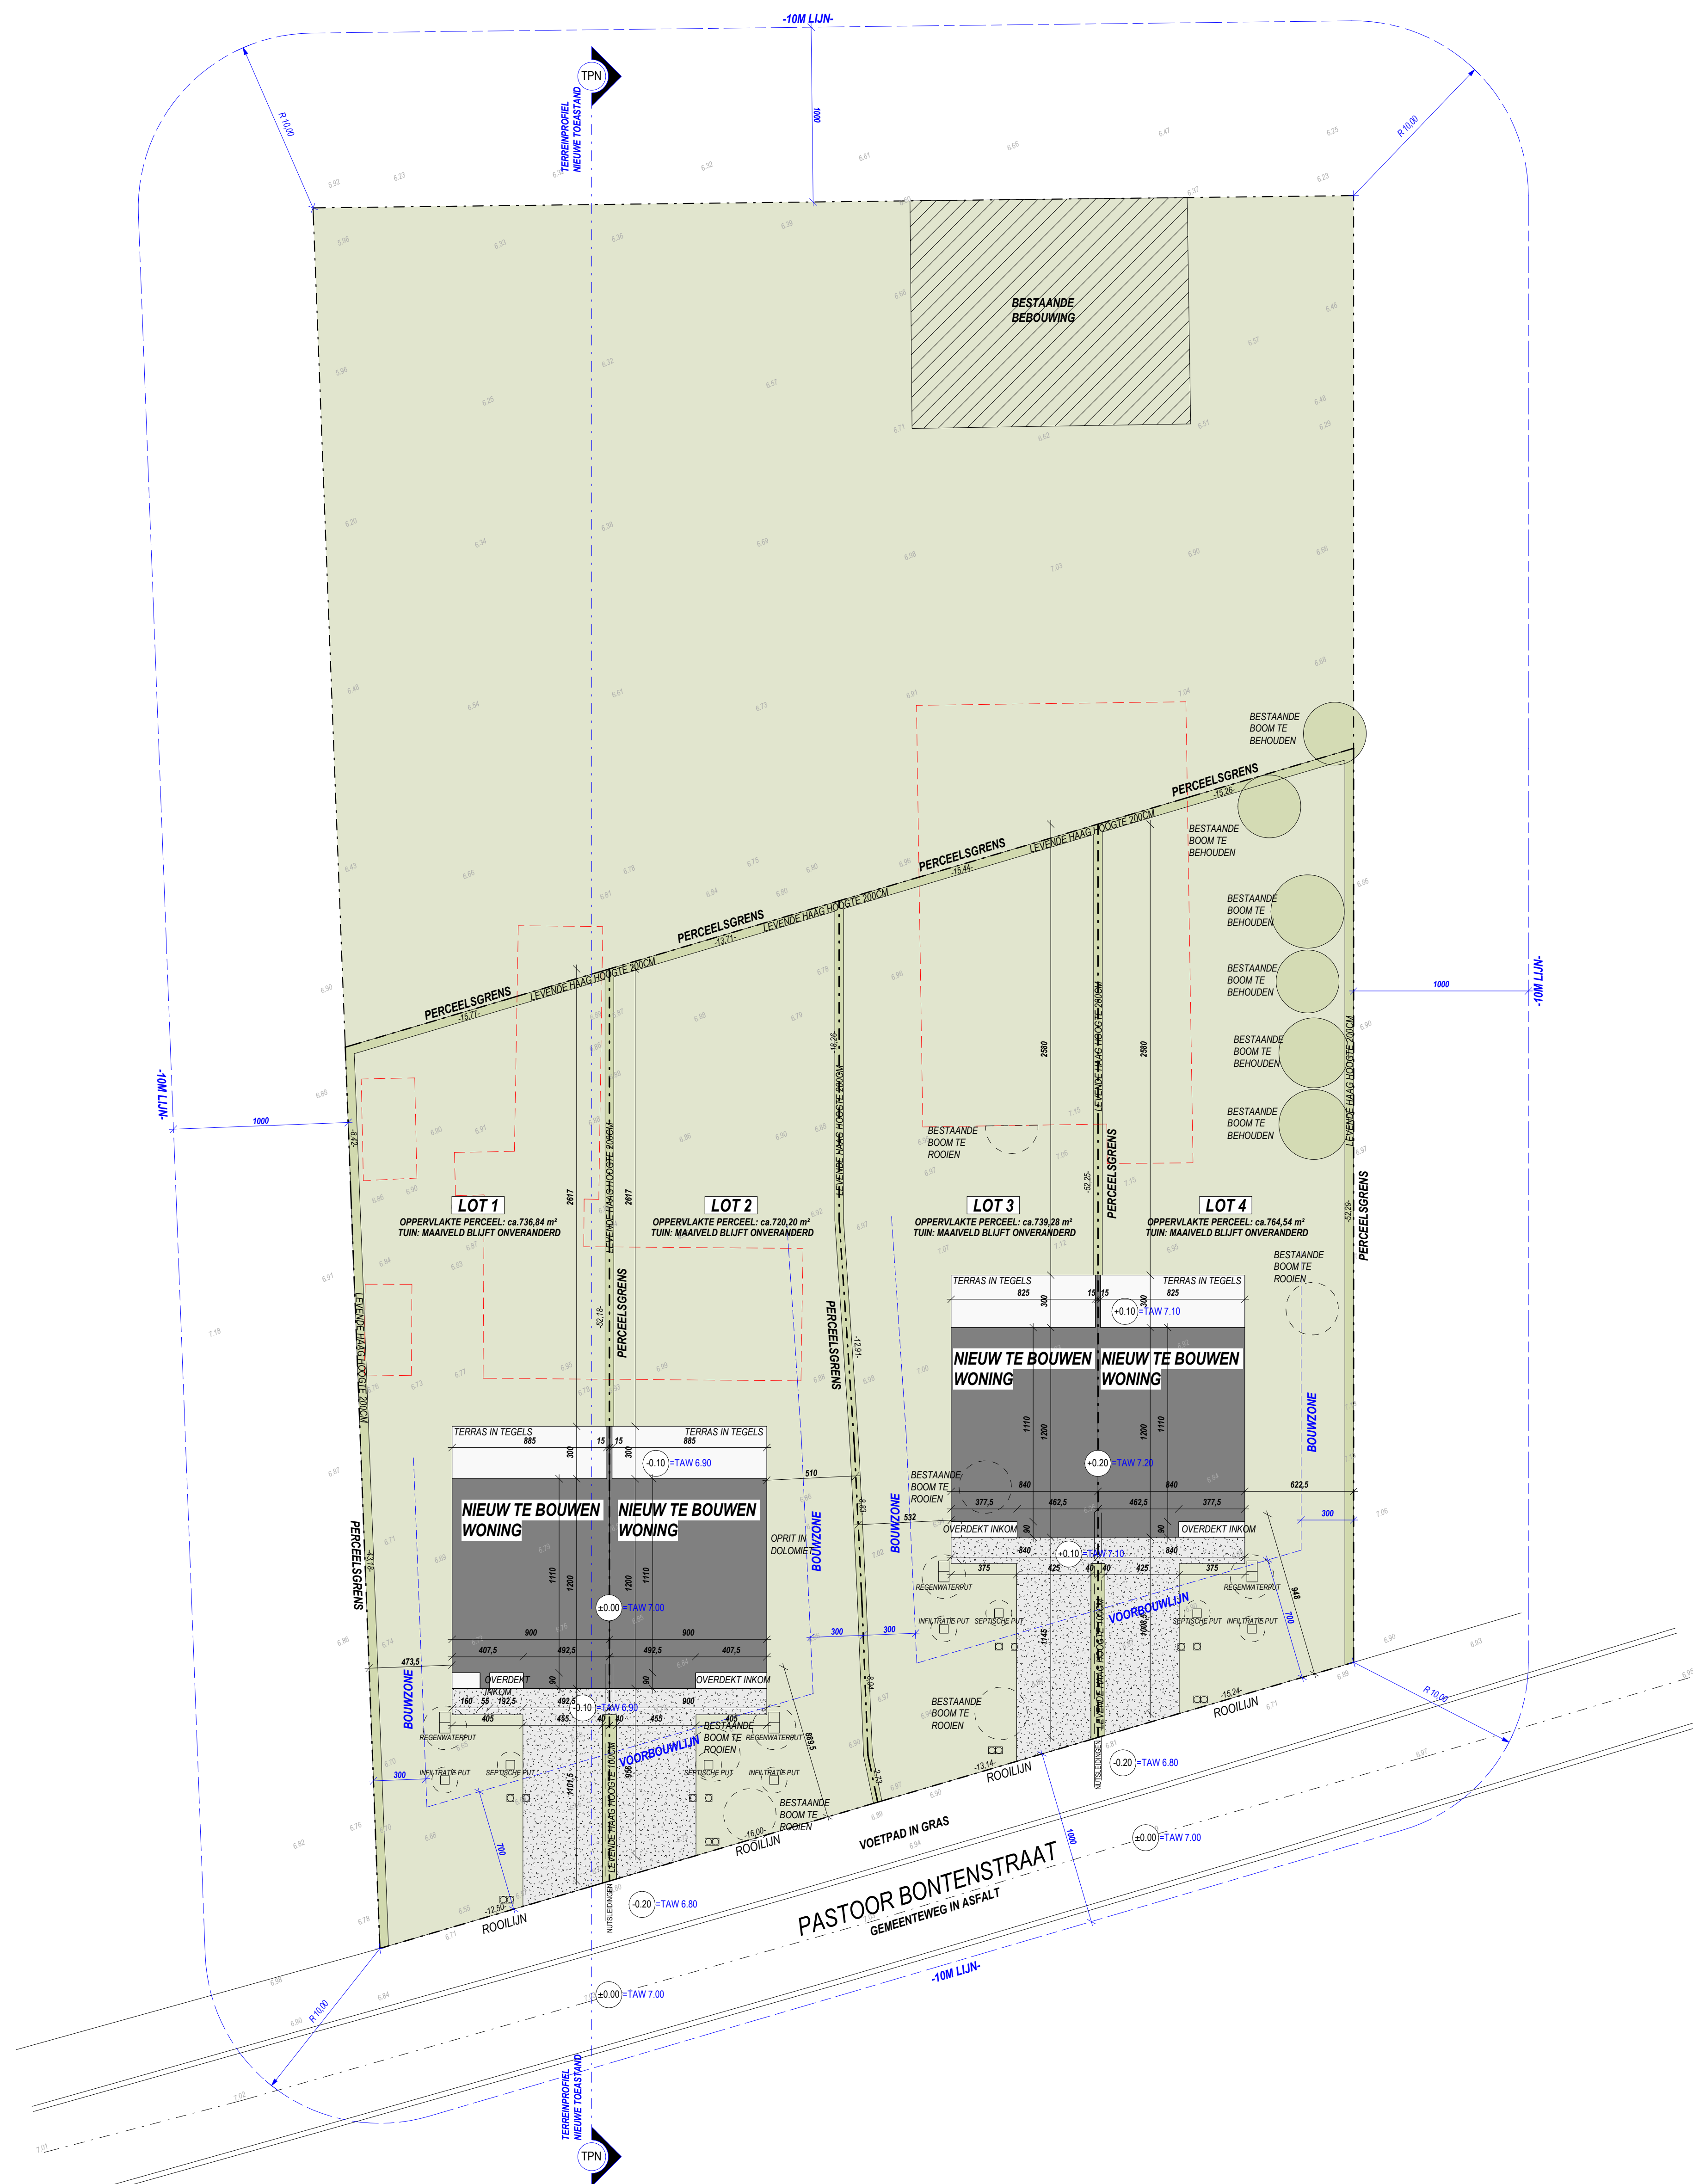

INPLANTINGSPLAN - NIEUWE TOESTAND
SCHAAL 1/200
0 1 2 3 4 5m

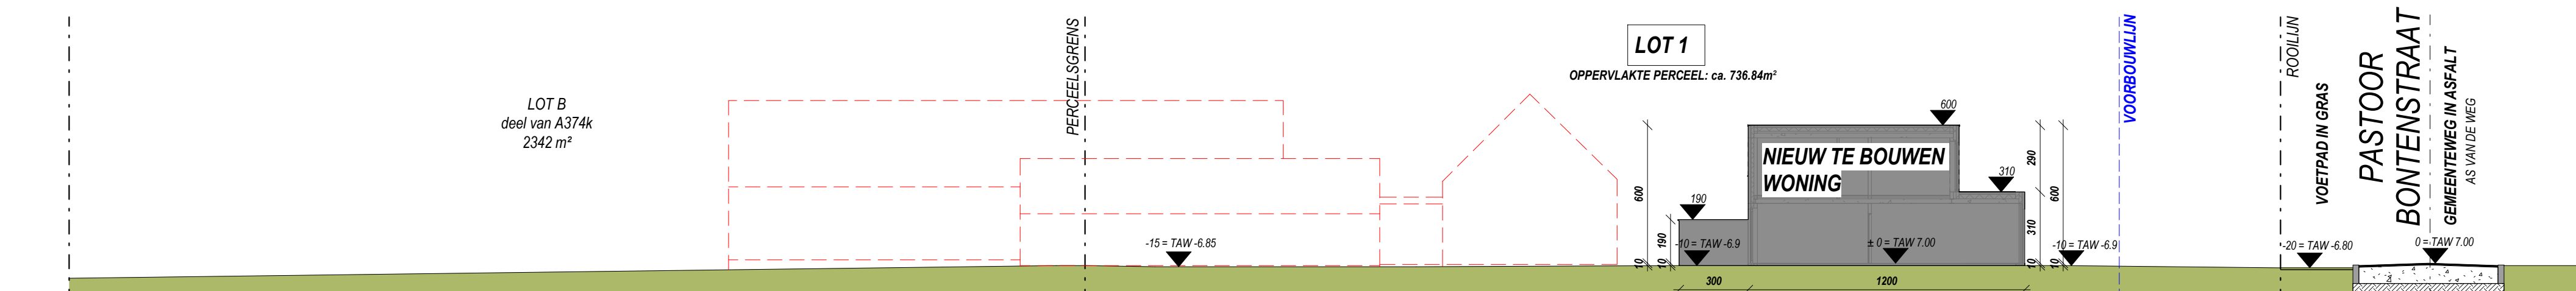

TERREINPROFIEL - NIEUWE TOEASTAND
SCHAAL 1/200
0 1 2 3 4 5m

AL DE TE GEBRUIKEN MATERIALEN ZIJN NIEUW	SNEL BOUWSTEEN
WEKELUKSE OPHALING VAN HUISVOIL	ISOLATIE
GEEN ERFDIENSTBAARHEID OP DIT PERCEEL	EPS ISOLATIE + CREPI
ALLE NUTSVORZIENINGEN AANWEZIG	GEVELSTEEN
HET HEMLWATER KAN OP NATUURLIJKE WIJZE NAAST DE VERHARDING OP EIGEN TERREIN INFILTREREN.	GEVELBEKLEDING: HOUT
HET REGENWATER UIT DE REGENWATERPUT WORDT GEBRUIKT VOOR DE AANSLUITING OP DE WCS, DE WASMACHINE EN DE UITGIETBAK.	GEVELBEKLEDING ROCKPANEL
DE GEGEVENS VAN DE GROND WERDEN VERKREGEN DOOR EEN UITTREKSEL UIT HET VERKAVELINGSPLAN & OPMETINGSPLAN VAN DE LANDMIETER.	ISOLERENDE STEEN
BESTAANDE BEBOUWING	BETONSTEEN
	GESTABILISEERD ZAND
	BETON ELEMENTEN
	ONDERGRONDS METSELWERK
NIEUW TE BOUWEN WONING	
TERREINHOOGTE T.O.V. AS VAN DE WEG	AFDELING 1 - SECTIE A - nr. 374k
FOTO STANDPUNT	LOT 1
	OPPERVLAKTE PERCEEL: 736.84 m²
	HORIZONTALE DAKOPP. WONING: 106.56 m²
	WATERDOORLATENDE VERHARDING MET WATERDOORLATENDE ONDERGROND (OPRIT): 60.37 m²
	NIEUW - WATERDOORLATENDE VERHARDING IN TEGELS (TERRAS + PAADJE IN TEGELS): 28.44 m²
	LOT 2
	OPPERVLAKTE PERCEEL: 720.20 m²
	HORIZONTALE DAKOPP. WONING: 108.00 m²
	WATERDOORLATENDE VERHARDING MET WATERDOORLATENDE ONDERGROND (OPRIT): 53.22 m²
	NIEUW - WATERDOORLATENDE VERHARDING IN TEGELS (TERRAS + PAADJE IN TEGELS): 27.00 m²
	LOT 3
	OPPERVLAKTE PERCEEL: 739.28 m²
	HORIZONTALE DAKOPP. WONING: 100.26 m²
	WATERDOORLATENDE VERHARDING MET WATERDOORLATENDE ONDERGROND (OPRIT): 58.05 m²
	NIEUW - WATERDOORLATENDE VERHARDING IN TEGELS (TERRAS + PAADJE IN TEGELS): 25.74 m²
	LOT 4
	OPPERVLAKTE PERCEEL: 764.54 m²
	HORIZONTALE DAKOPP. WONING: 100.80 m²
	WATERDOORLATENDE VERHARDING MET WATERDOORLATENDE ONDERGROND (OPRIT): 51.74 m²
	NIEUW - WATERDOORLATENDE VERHARDING IN TEGELS (TERRAS + PAADJE IN TEGELS): 25.20 m²

LEGENDE/ BIJKOMENDE GEGEVENS

AARD: HET BOUWEN VAN VIER EENGEZINSWONINGEN

PROVINCIE: Oost-Vlaanderen
STAD: 9800 Eeklo
STRAAT: Pastoor Bontenstraat

KADASTRALE INFO: Afdeling 1 - Sectie A - Nr. 374k
LOT: 1-4

Verkeersopp. : /
Oppervlakte : /
Algemeen dat. : /

OPM. nr. : /
M.B. : /
Aanwijzing : /

OPDRACHTGEVER(S) PATYN

WILZORGEN

A			
B			
C			
D			
E			
F			
G			
H			
I			
J			

Bij ondertekening van de bouwplannen (incl. de inplanting) verklaart de opdrachtgever(s) zich akkoord met de inhoud ervan.
Wijzigingen van de plannen dienen voor de bouwstart aan de architect te worden medegedeeld.
De aanwijzing van de werken zonder de architect te overleggen, bepaalt de volledige verantwoordelijkheid van de eigenaars voor mogelijke schade en gebreken, voortvloeiende uit deze onvoldoende handelingen (Rf 181 t/m 182, 187, 188, 189,