




INPLANTINGSPLAN schaal 1:100
BESTAANDE TOESTAND



INPLANTINGSPLAN schaal 1:100
NIEUWE TOESTAND

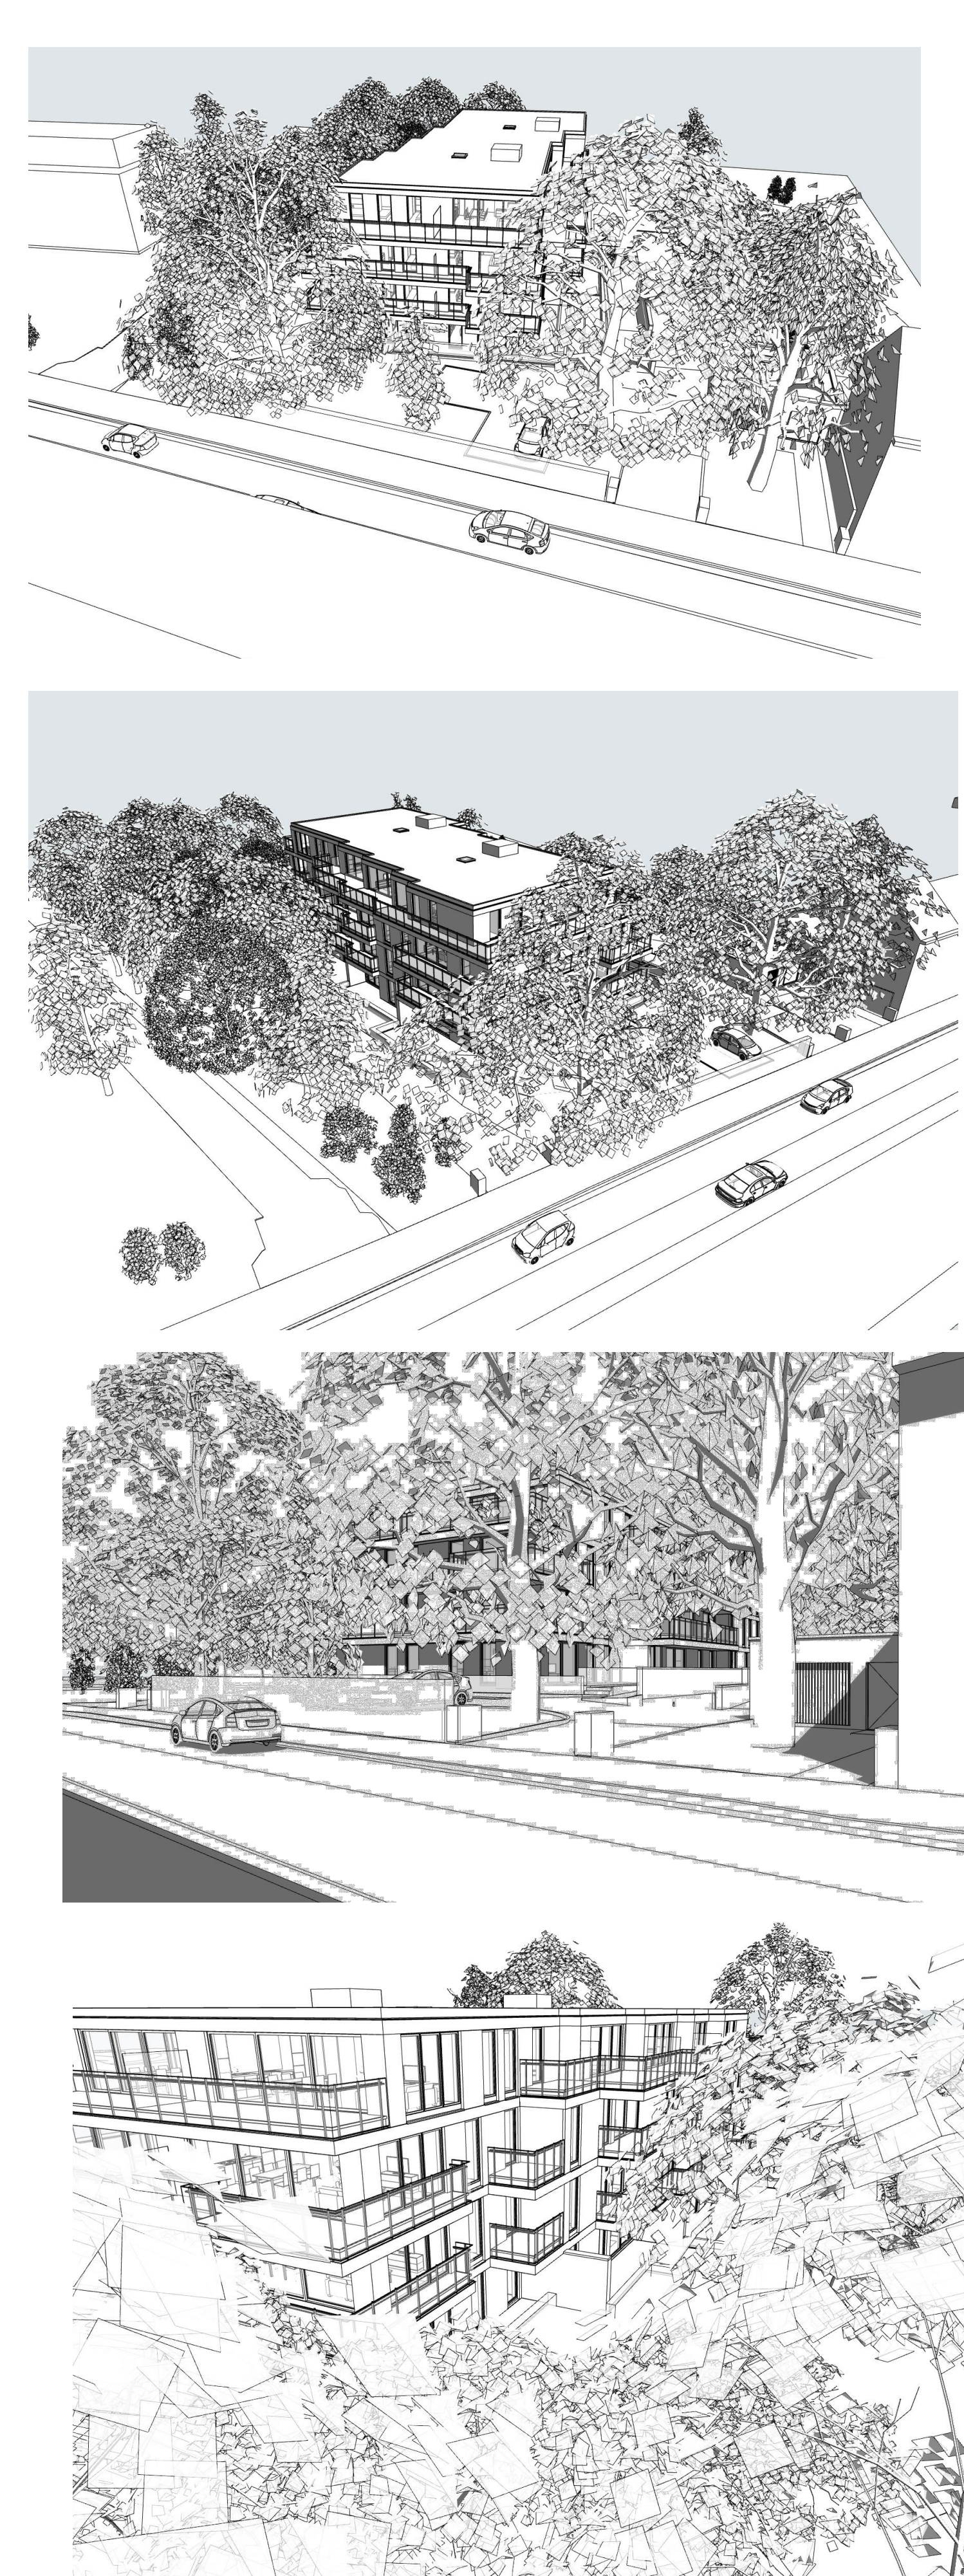


provincie	Oost-Vlaanderen
gemeente	Eeklo
bouwplaats	Tieltsesteenweg 36
kad. sectie	2e Afdeling - Sectie E - nr. 1600m2
ontwerp	bouwen van een meergezinswoning (27 wooneenheden) na slopen van vrijstaande woning
bouwheer	LL Construct bvba Kooigemstraat 74 B-8554 Sint-Denis +32 55 23 24 05

DEMO+ ARCHITECTEN Architecten: Derynckx, Meyskens & partners bv Vlaamsestraat 11 - B-8570 Lokeren +32 55 52 70 45 - info@demo-architecten.be www.demo-architecten.be - btw BE 0753 502 555	dossier architect	1837
	plannummer	1 / 3
	datum	28/10/2020
	schaal	diverse

AANVRAAG OMGEVINGSVERGUNNING

INPLANTINGSPLAN, VISUALISATIES


nr.	datum	wijzigingen
1		
2		
3		
4		
5		
6		
7		
8		
9		
10		

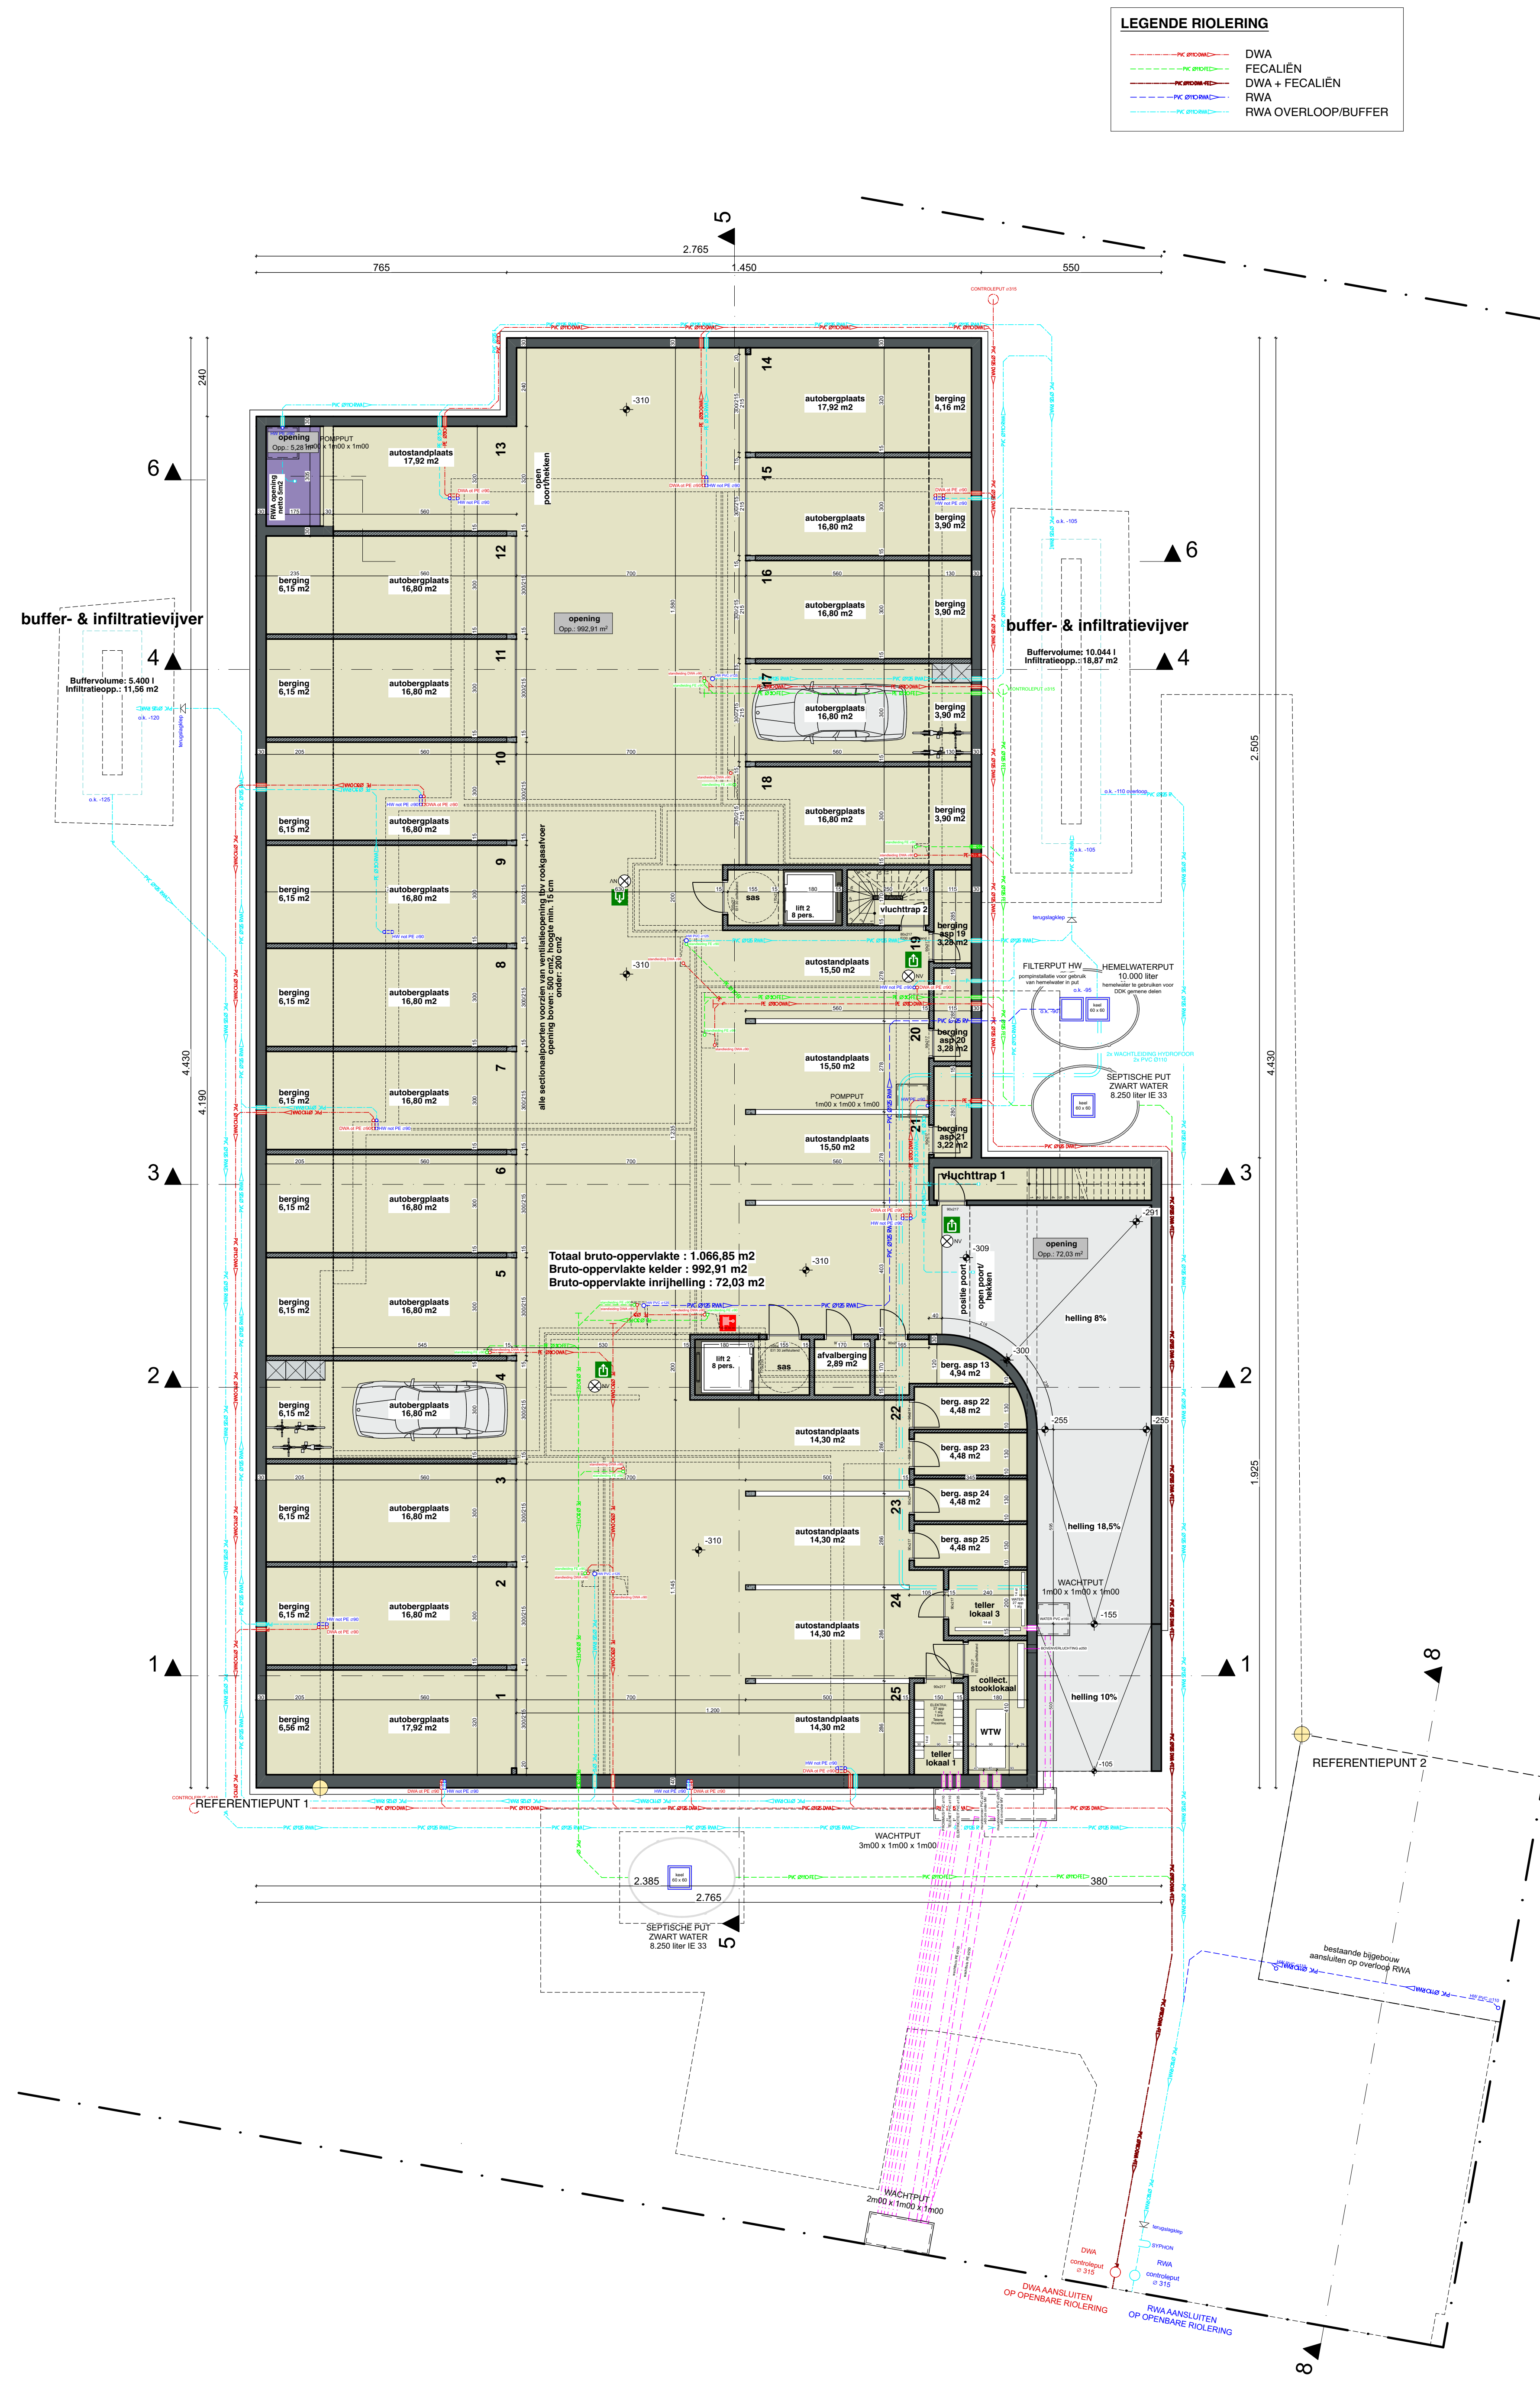


KELDER- & RIOLERINGSPLAN schaal 1:100
NIEUWE TOESTAND




DOORSNEDE 1-1 schaal 1:100
NIEUWE TOESTAND

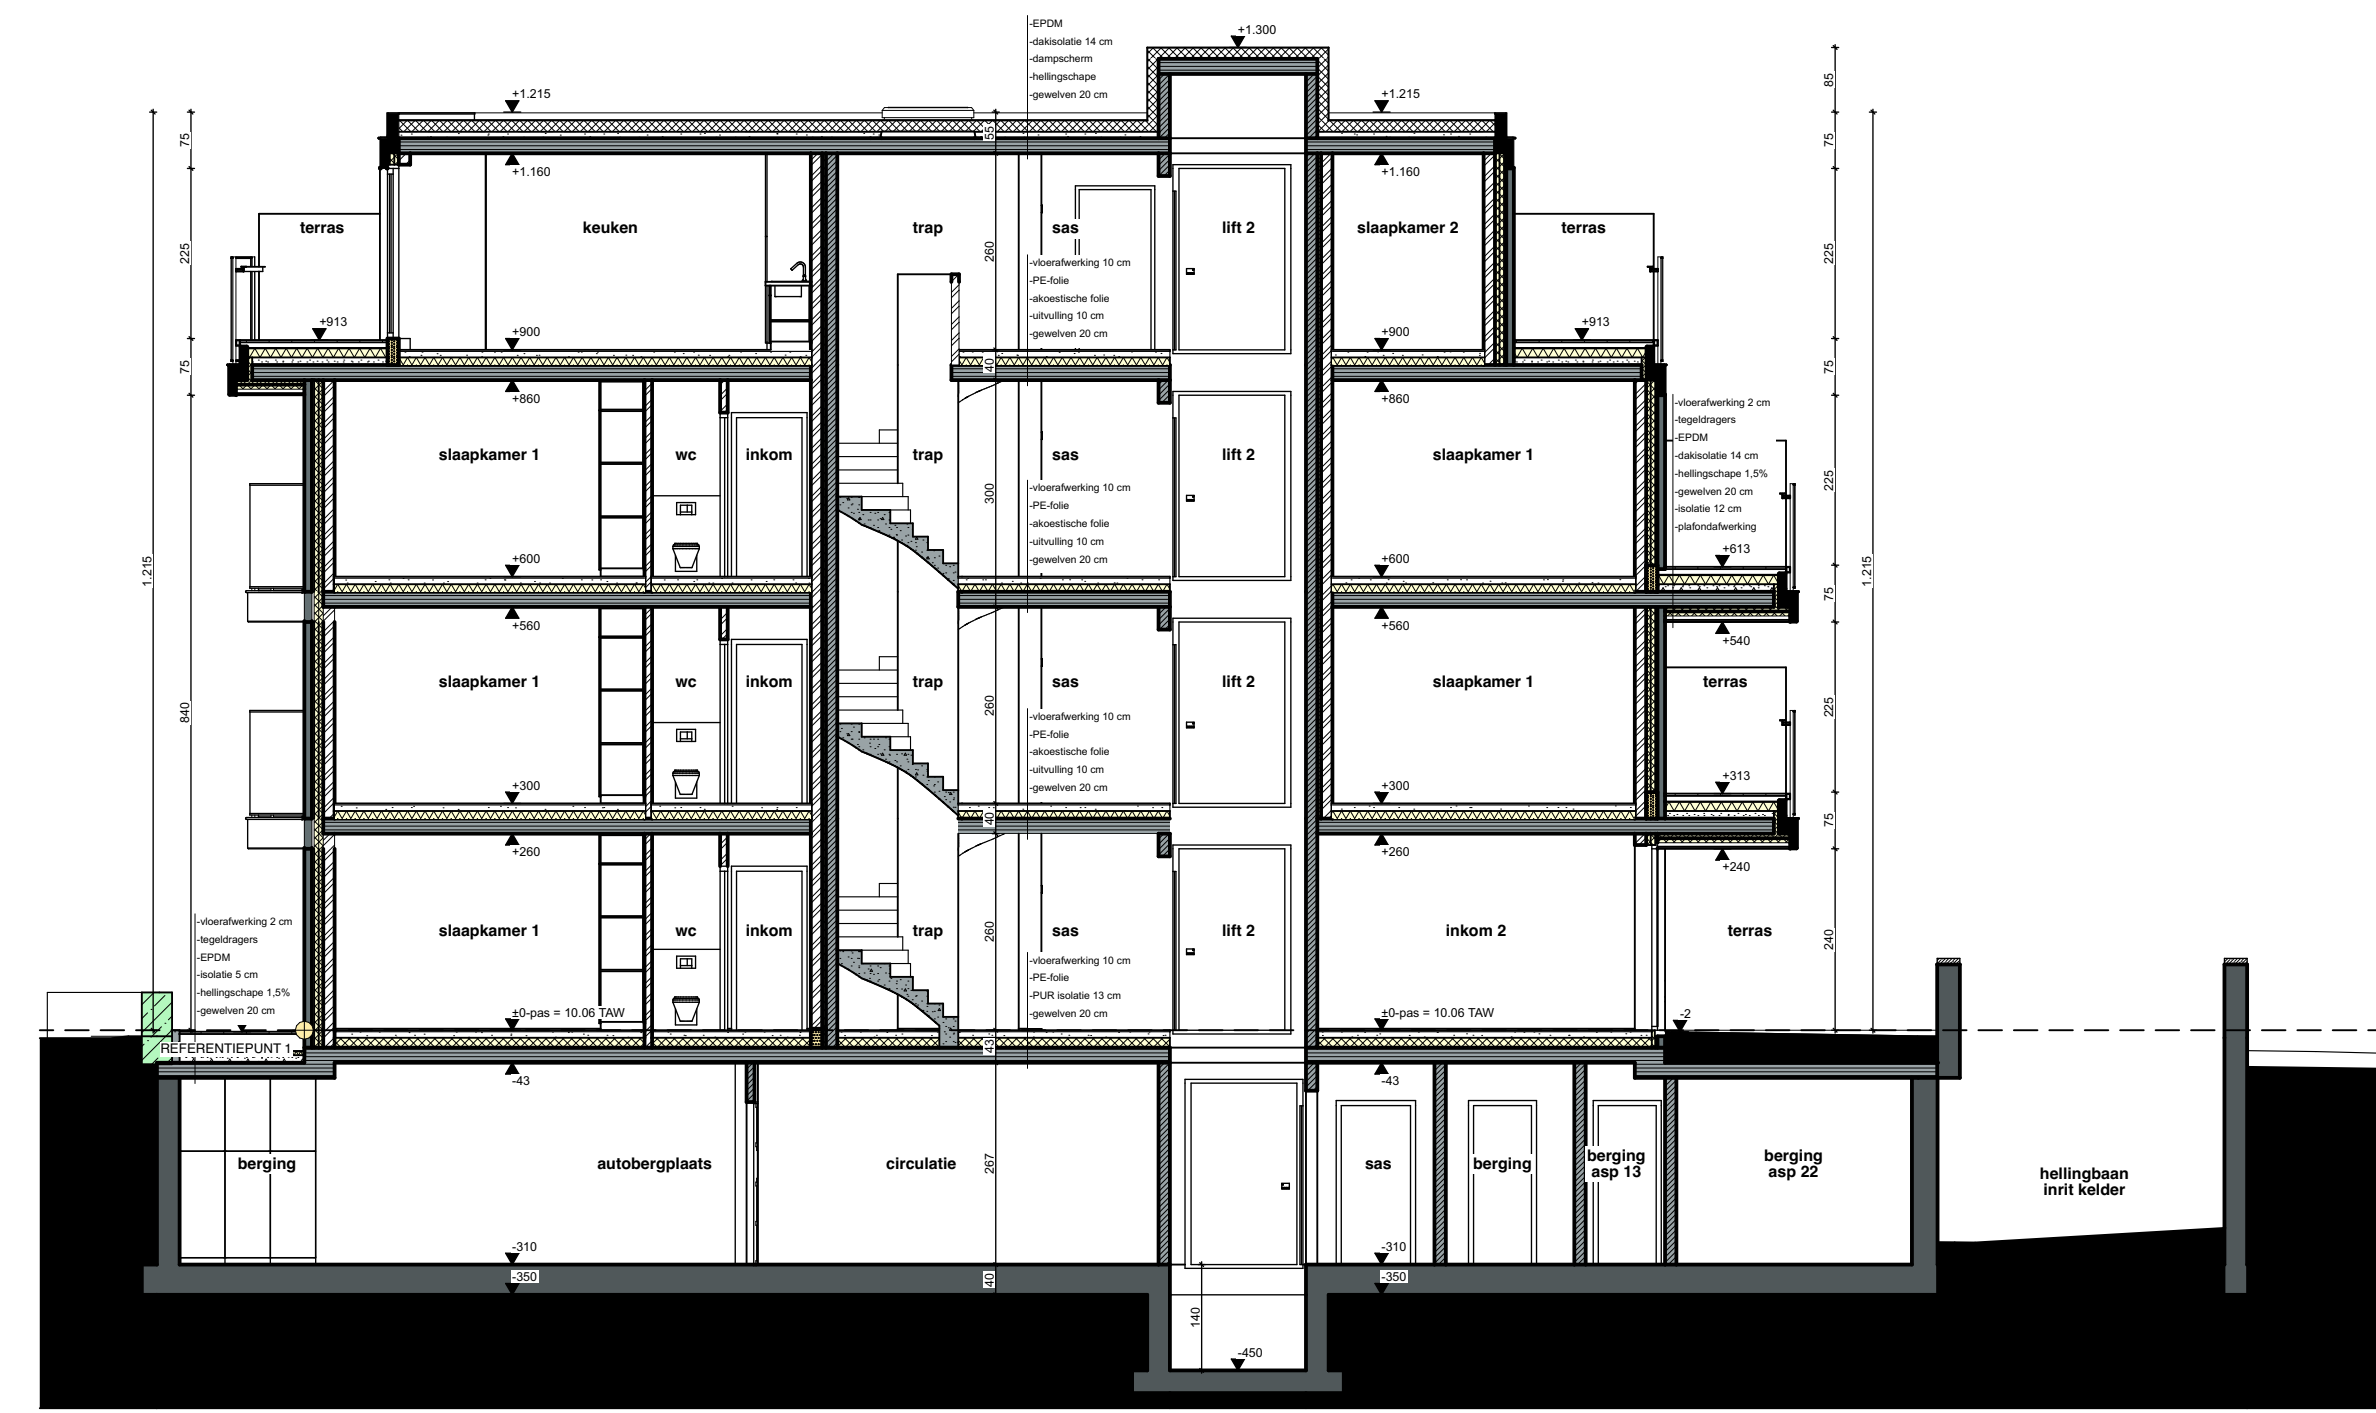


DOORSNEDE 2-2 schaal 1:100
NIEUWE TOESTAND

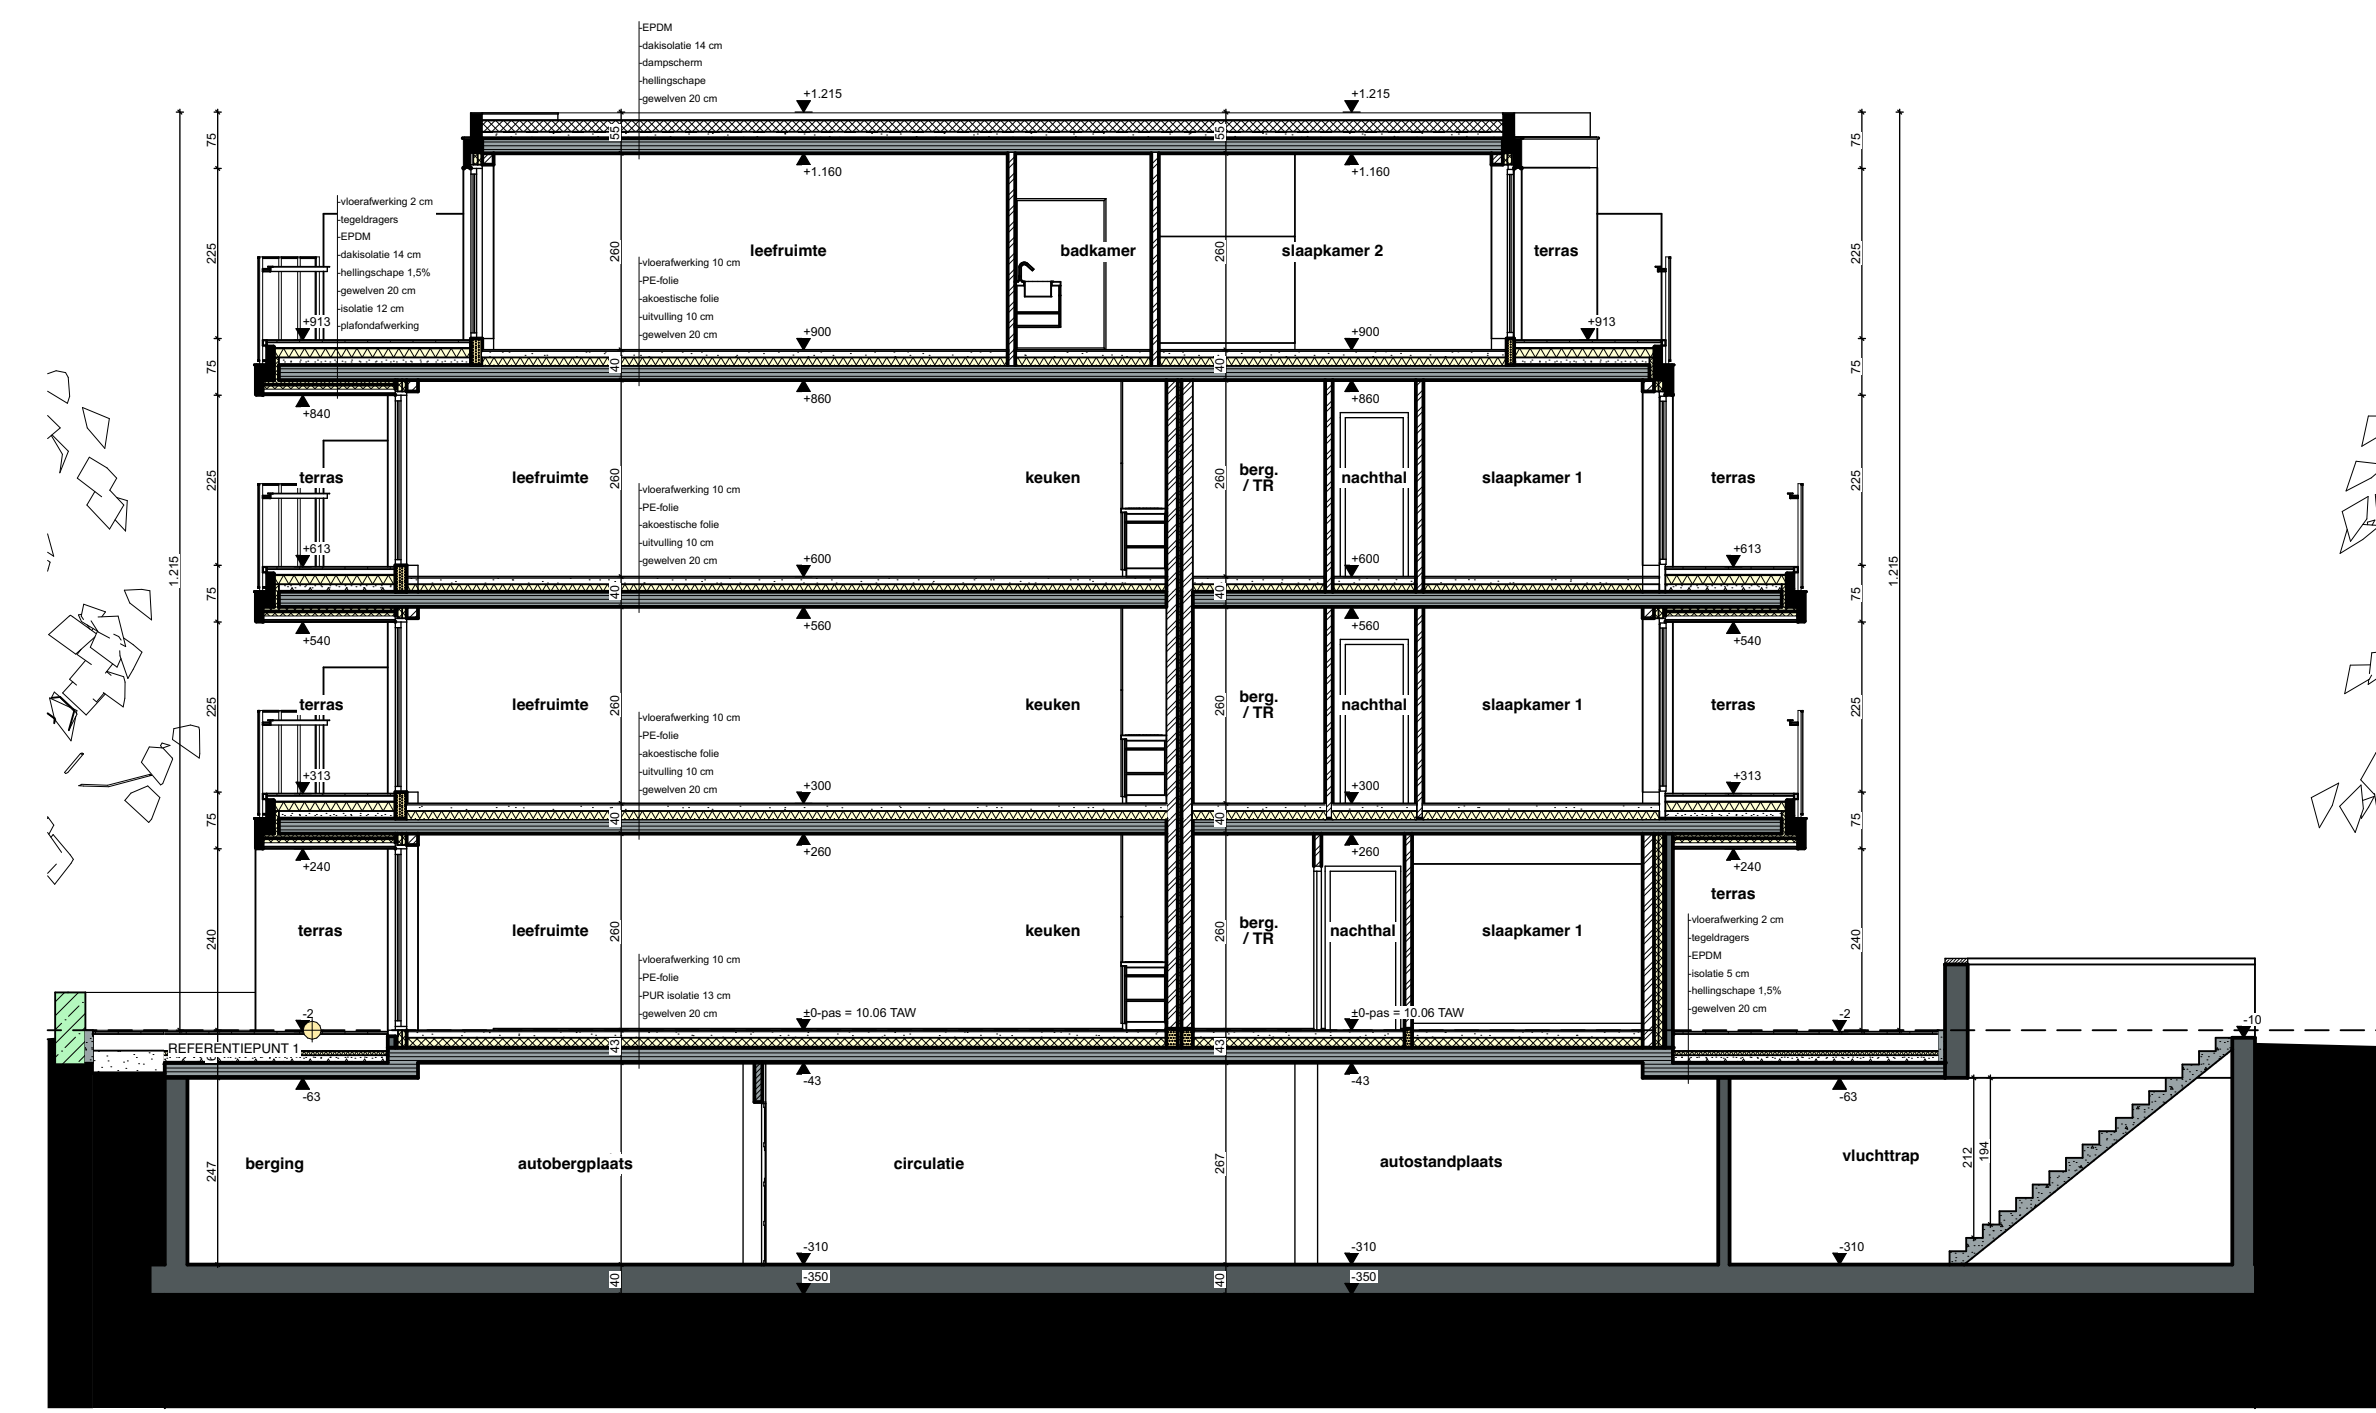

DOORSNEDE 3-3 schaal 1:100
NIEUWE TOESTAND

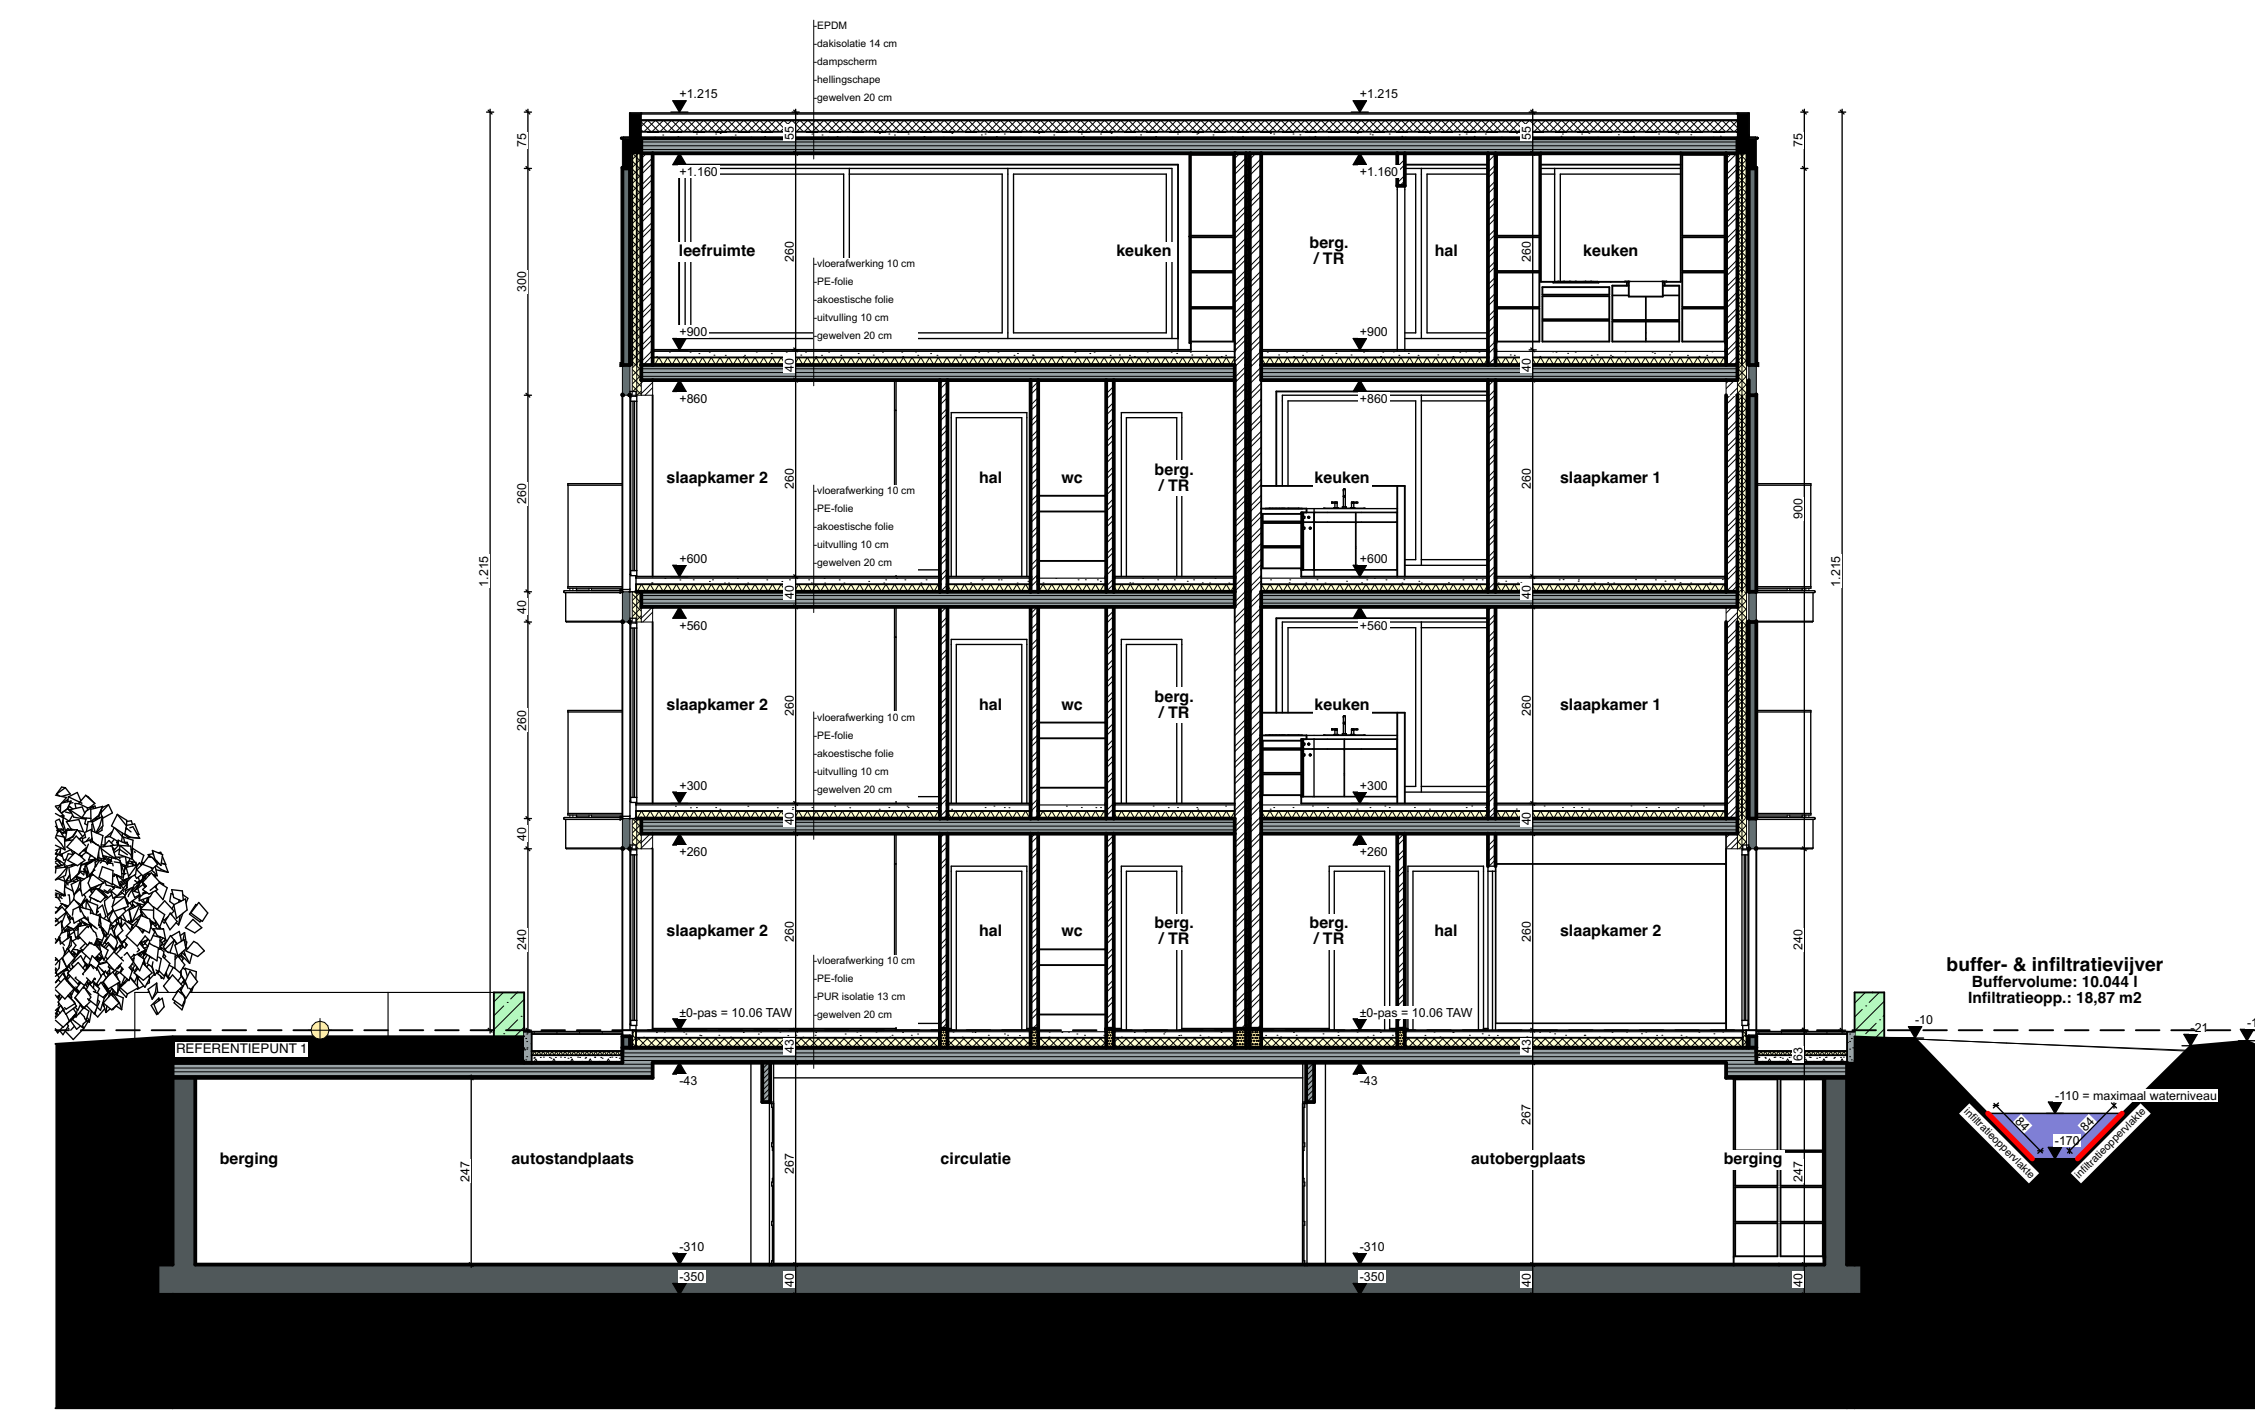

DOORSNEDE 4-4 schaal 1:100
NIEUWE TOESTAND

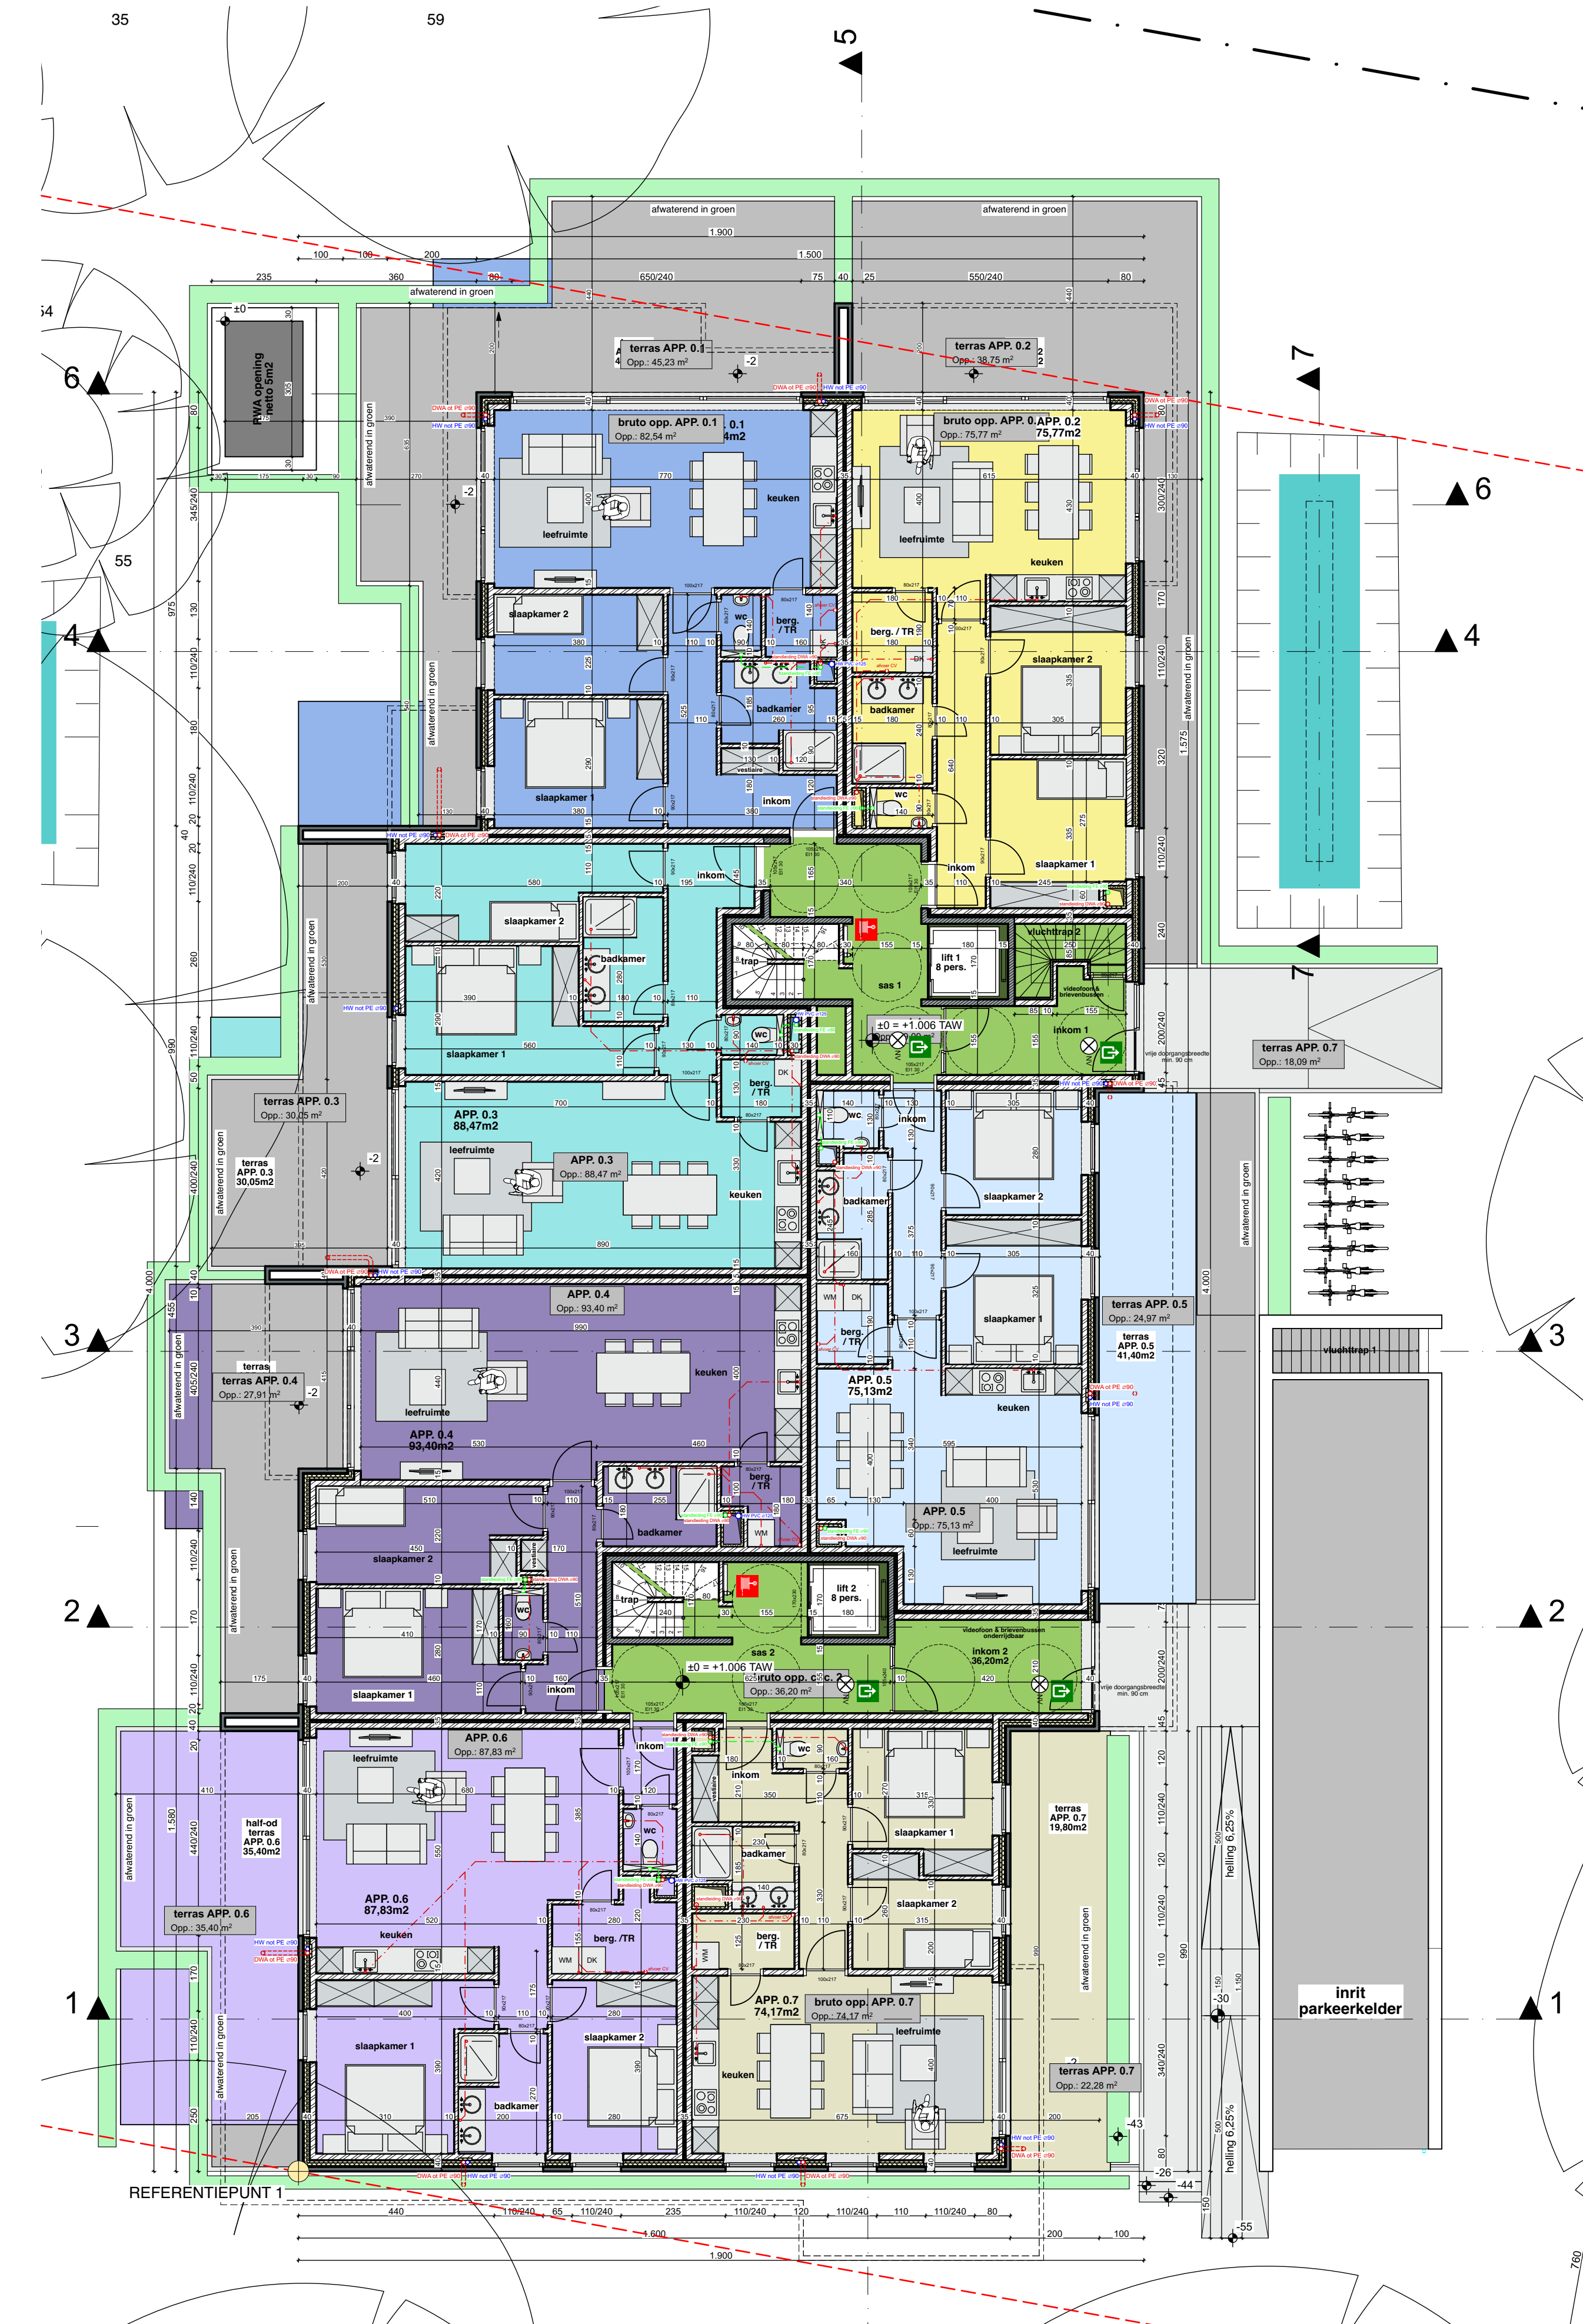

GELIJKVLOERS schaal 1:100
NIEUWE TOESTAND



VERDIEPING 1 schaal 1:100
NIEUWE TOESTAND



VERDIEPING 2 schaal 1:100
NIEUWE TOESTAND



VERDIEPING 3 schaal 1:100
NIEUWE TOESTAND



provincie Oost-Vlaanderen
gemeente Eeklo
bouwplaats Tielstsesteenweg 36
kad. sectie 2e Afdeling - Sectie E - nr. 1600m2

ontwerp bouwen van een
meergezinswoning (27 wooneenheden)
na slopen van vrijstaande woning














bouwheer LL Construct bvba
Koningenslaan 74
B-8554 Sint-Denis
+32 50 23 24 05

DEMO+
ARCHITECTEN
Architecten Derynck, Nuyssens & partners bv
Koningenslaan 74, 8554 Sint-Denis
+32 50 23 24 05
+32 50 23 24 06
AANVRAAG OMGEVINGSVERGUNNING

3D-BEELDEN, VERDIEPING 1, VERDIEPING 2, VERDIEPING 3,
GELIJKVLOERS, KELDER- & RIOLERINGSPLAN, DOORSNEDE 1-1,
DOORSNEDE 2-2, DOORSNEDE 3-3, DOORSNEDE 4-4

nr.	datum	wijzigingen
1		
2		
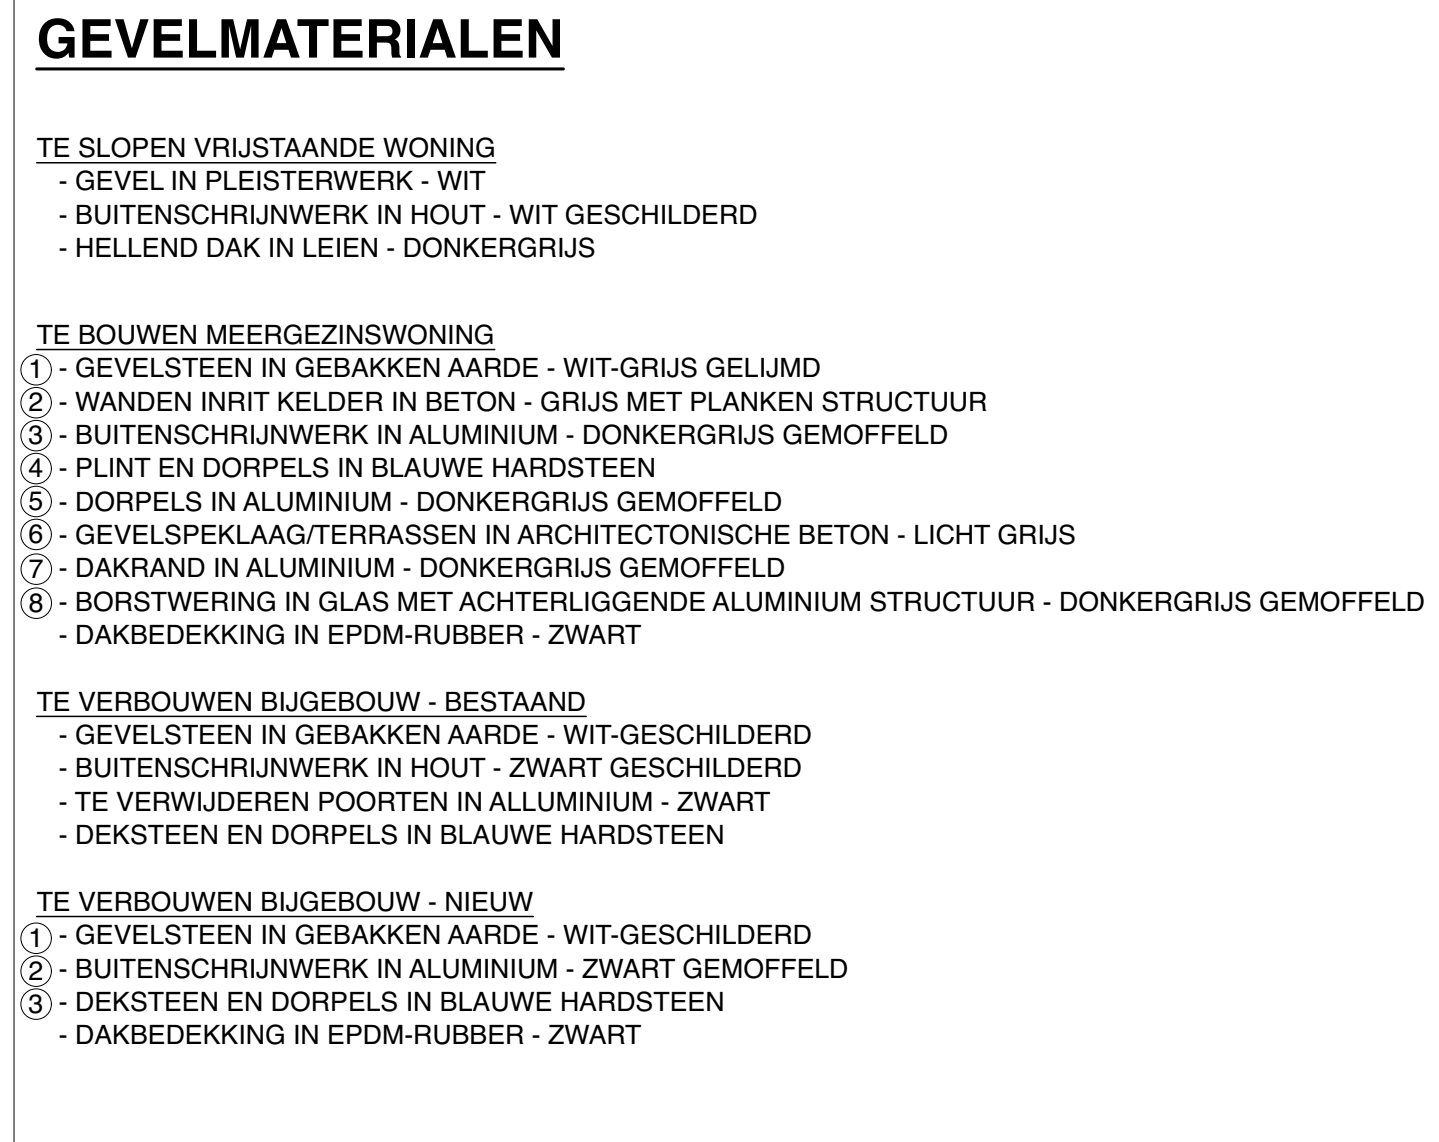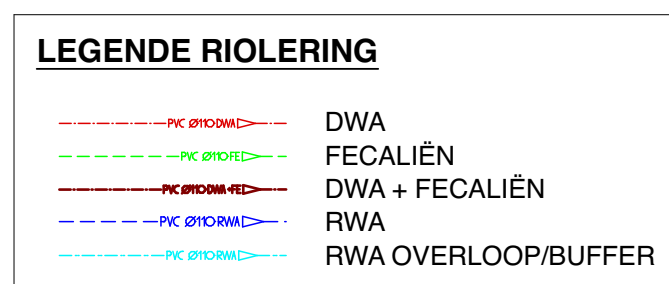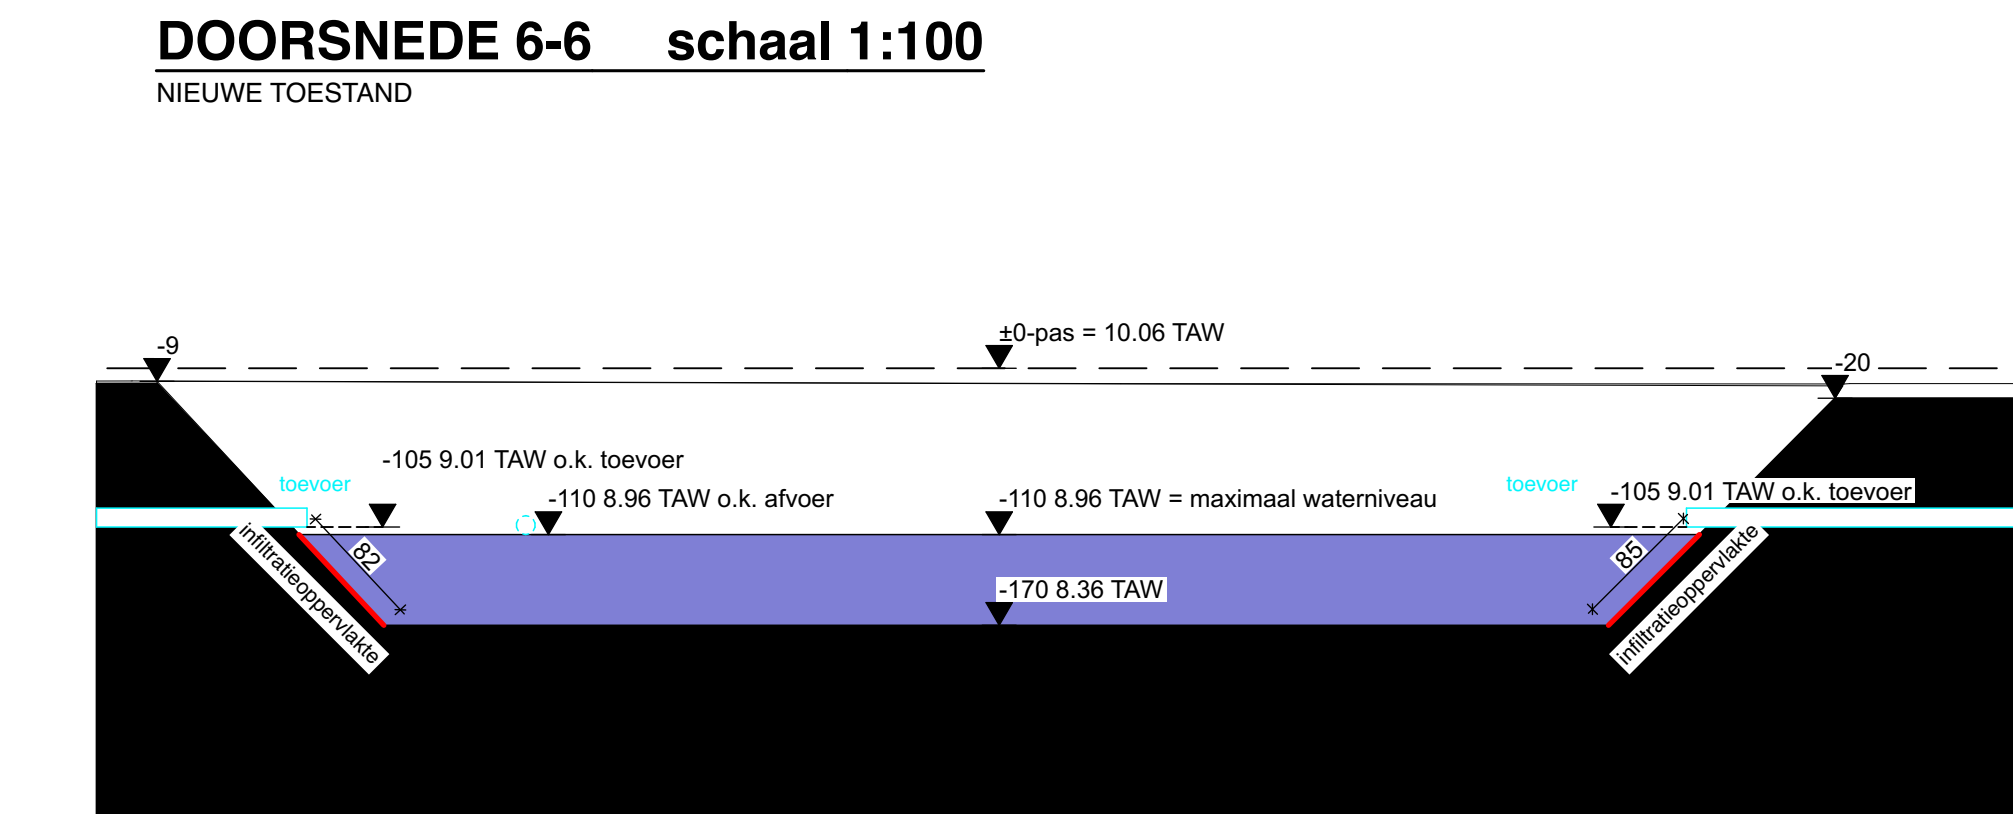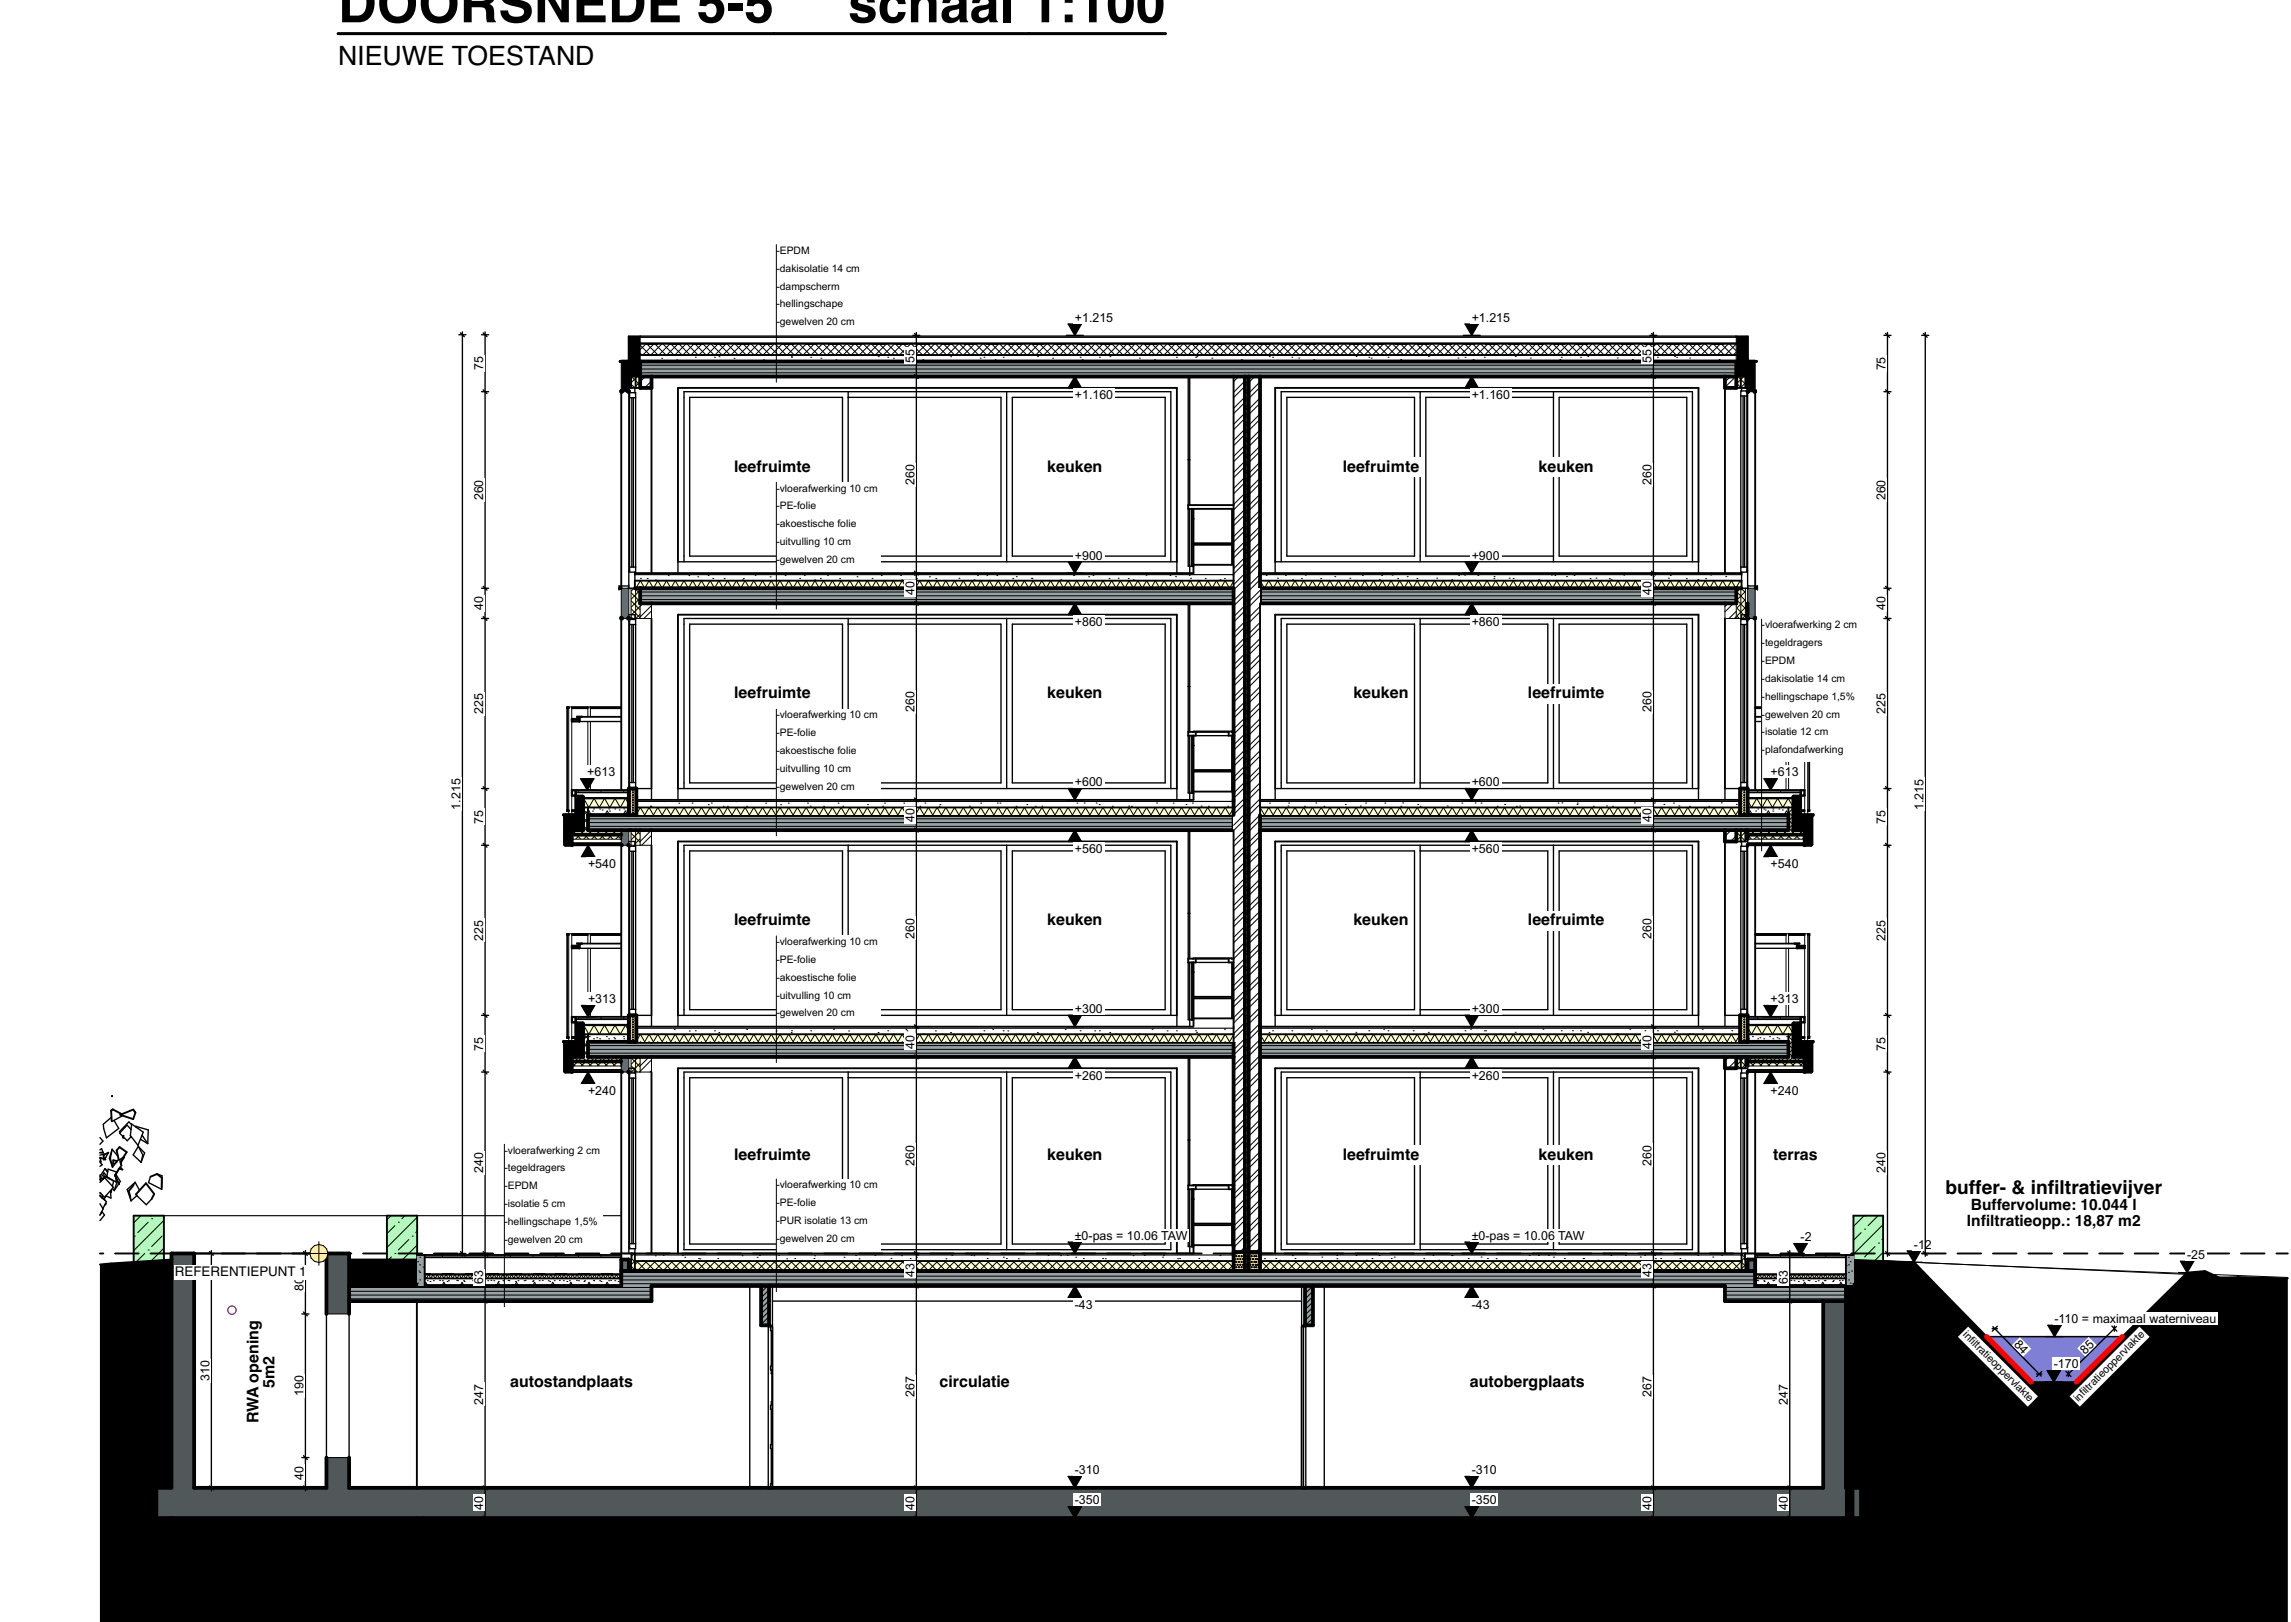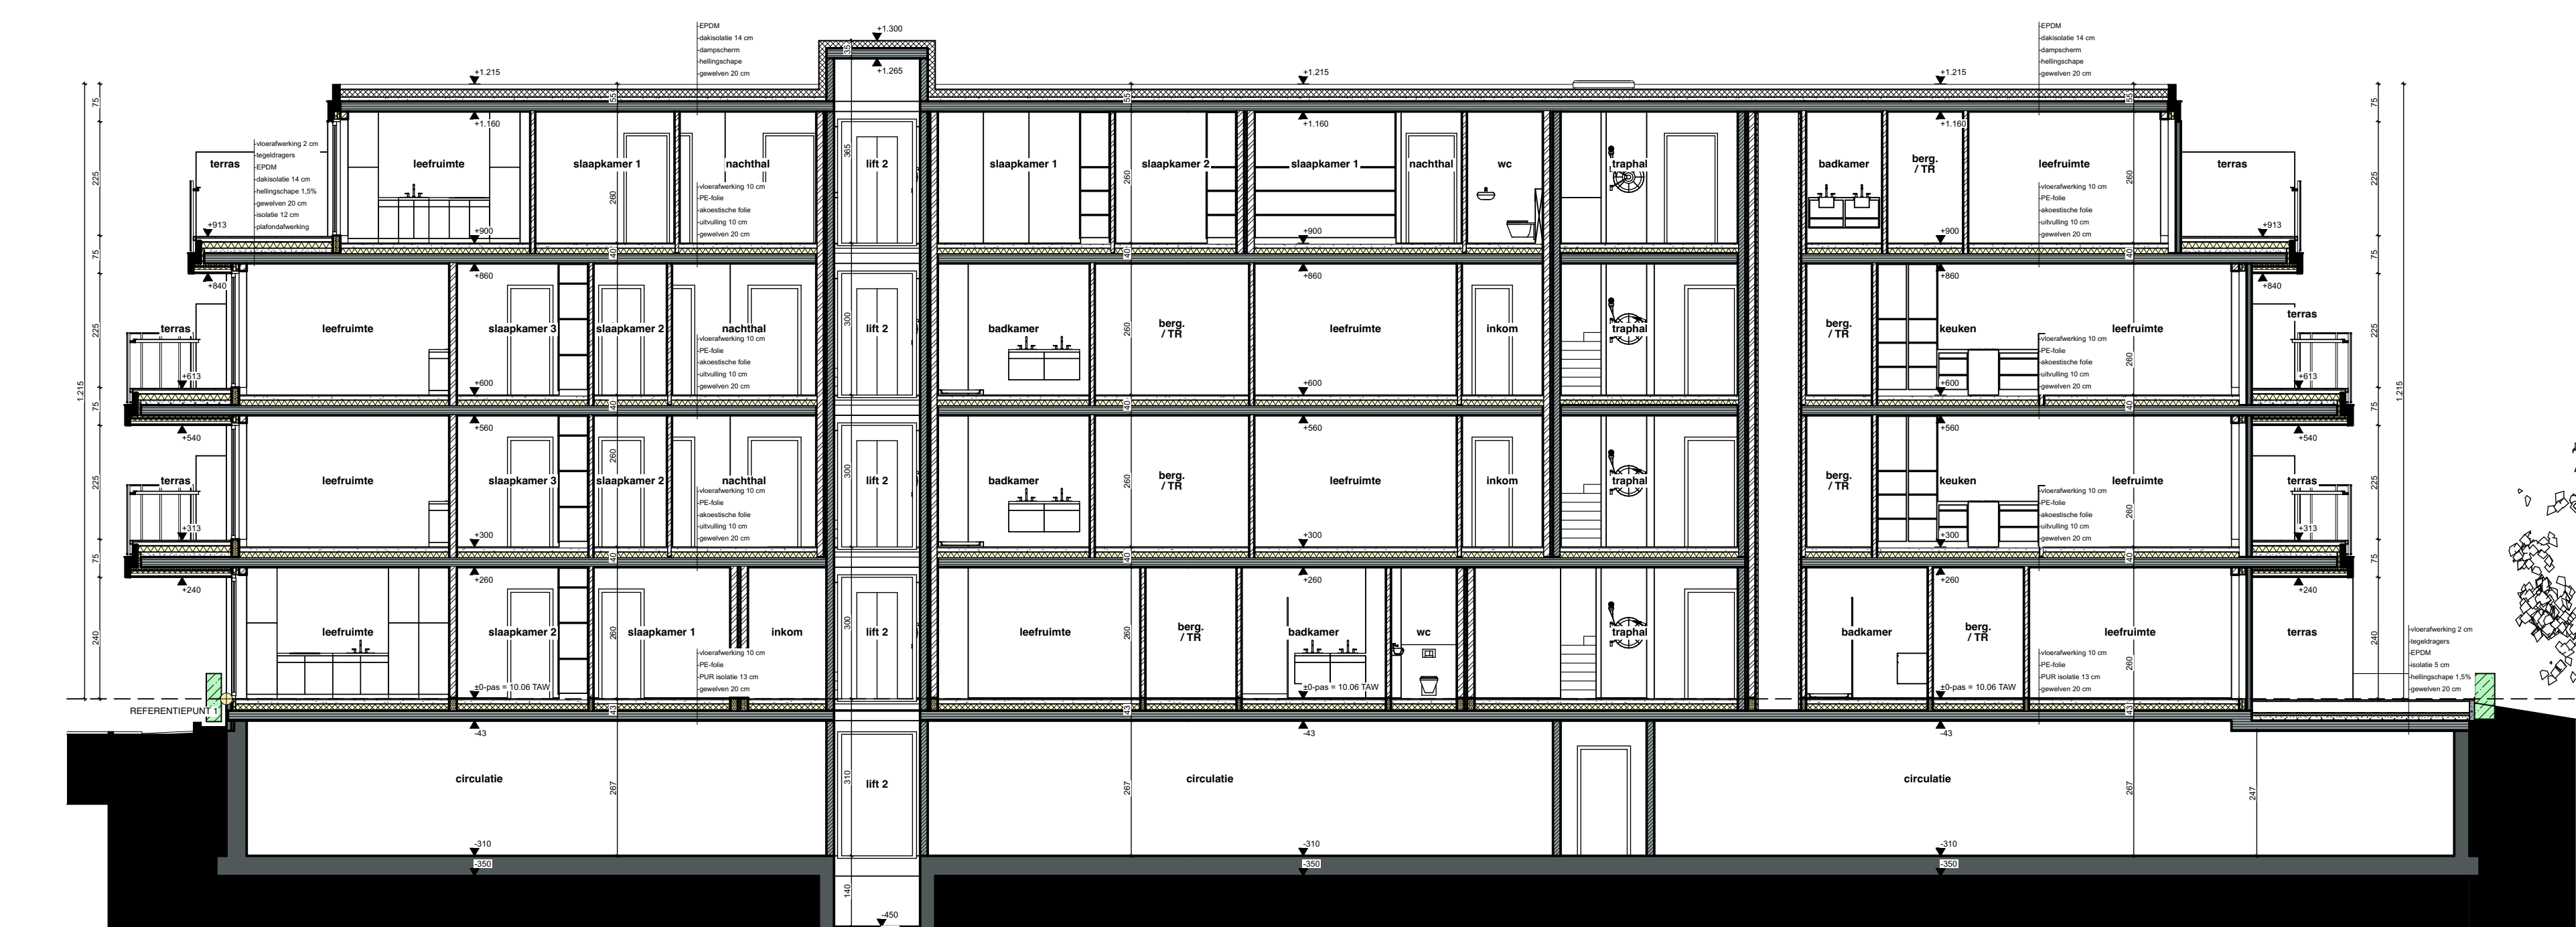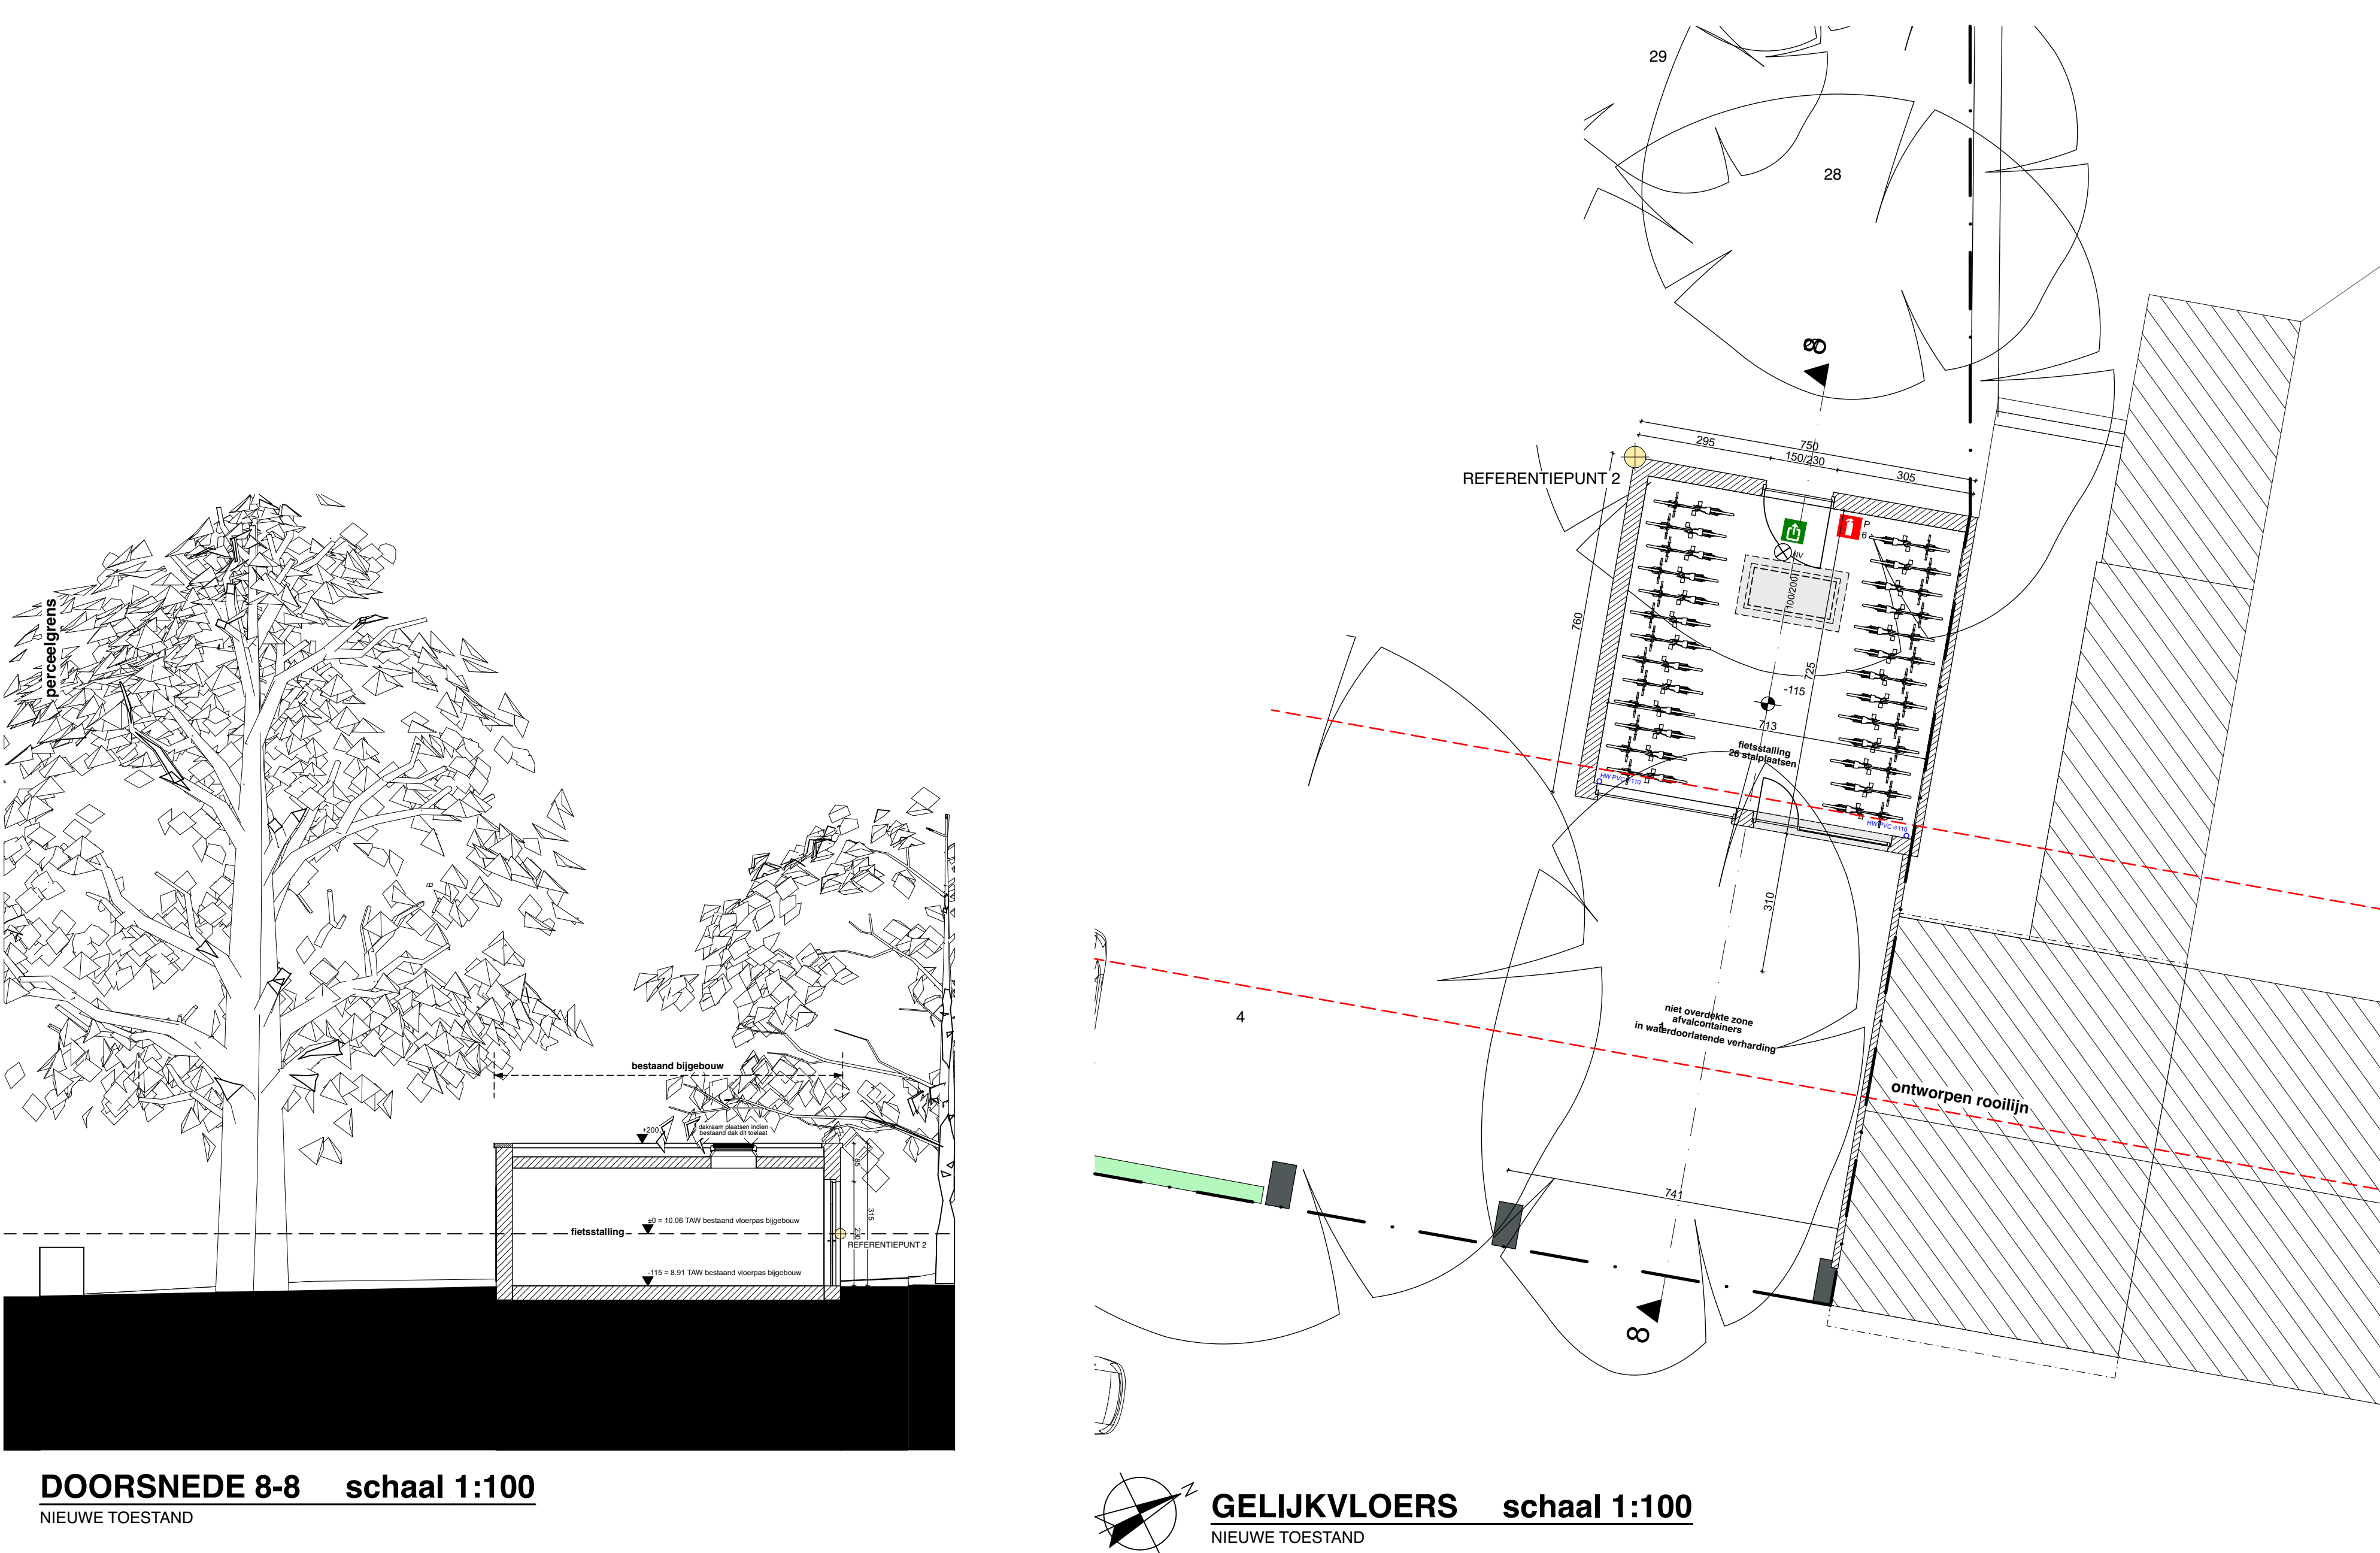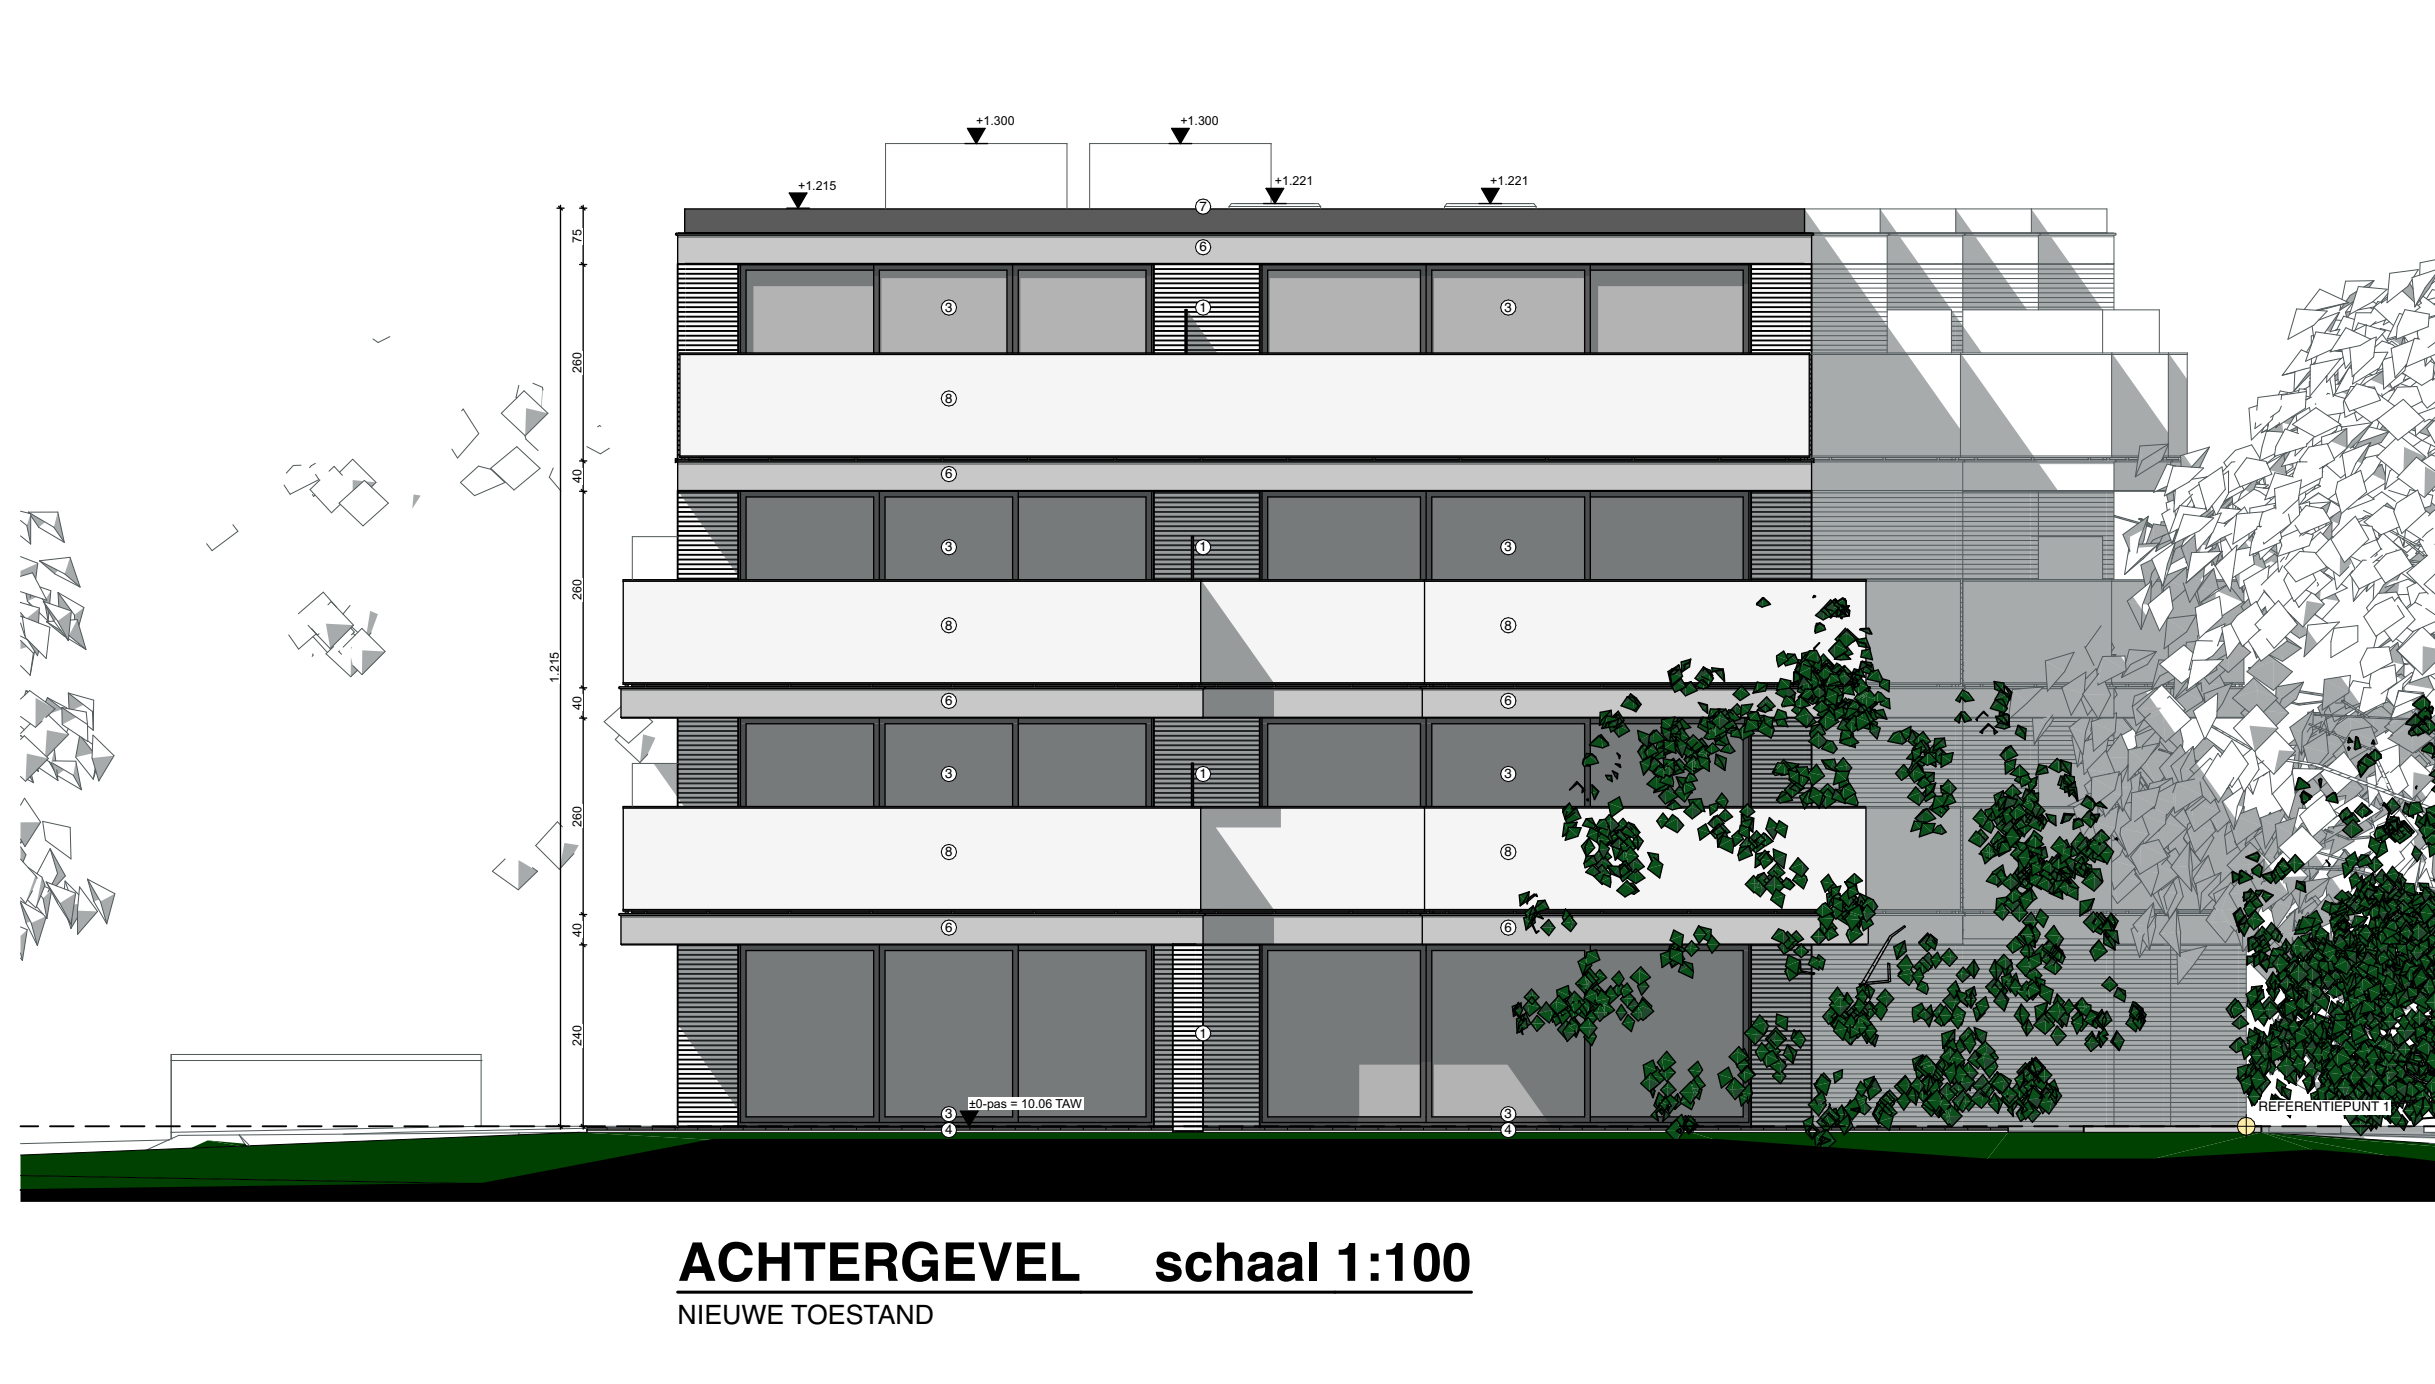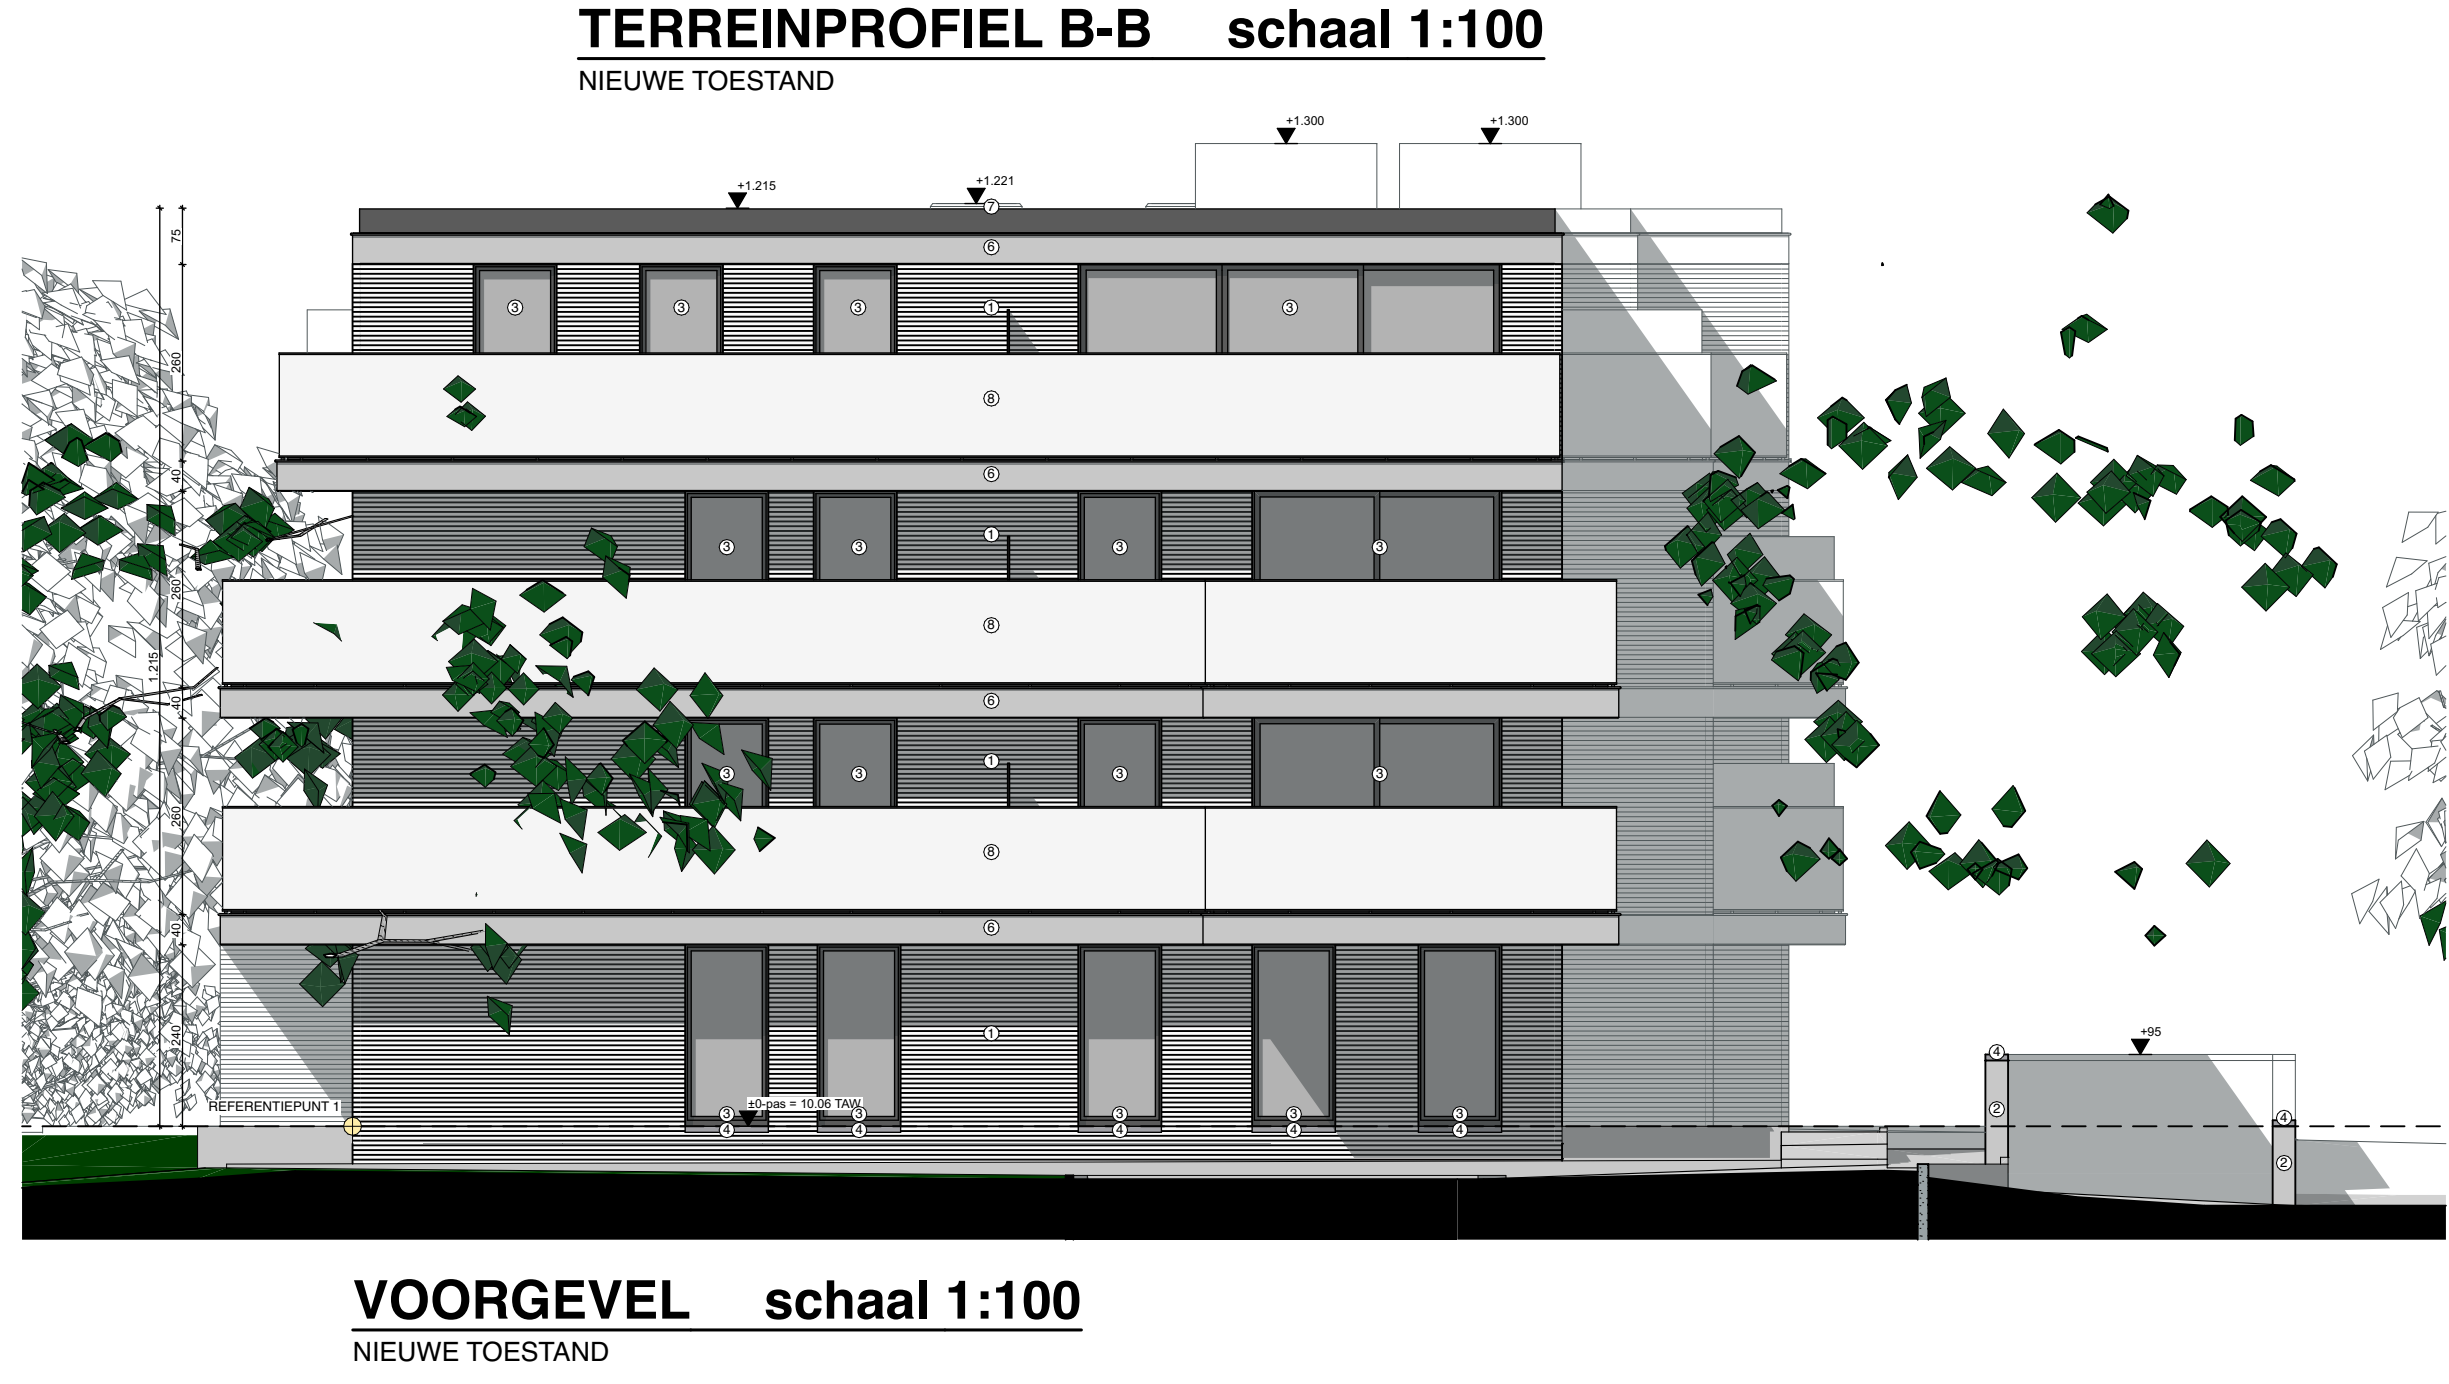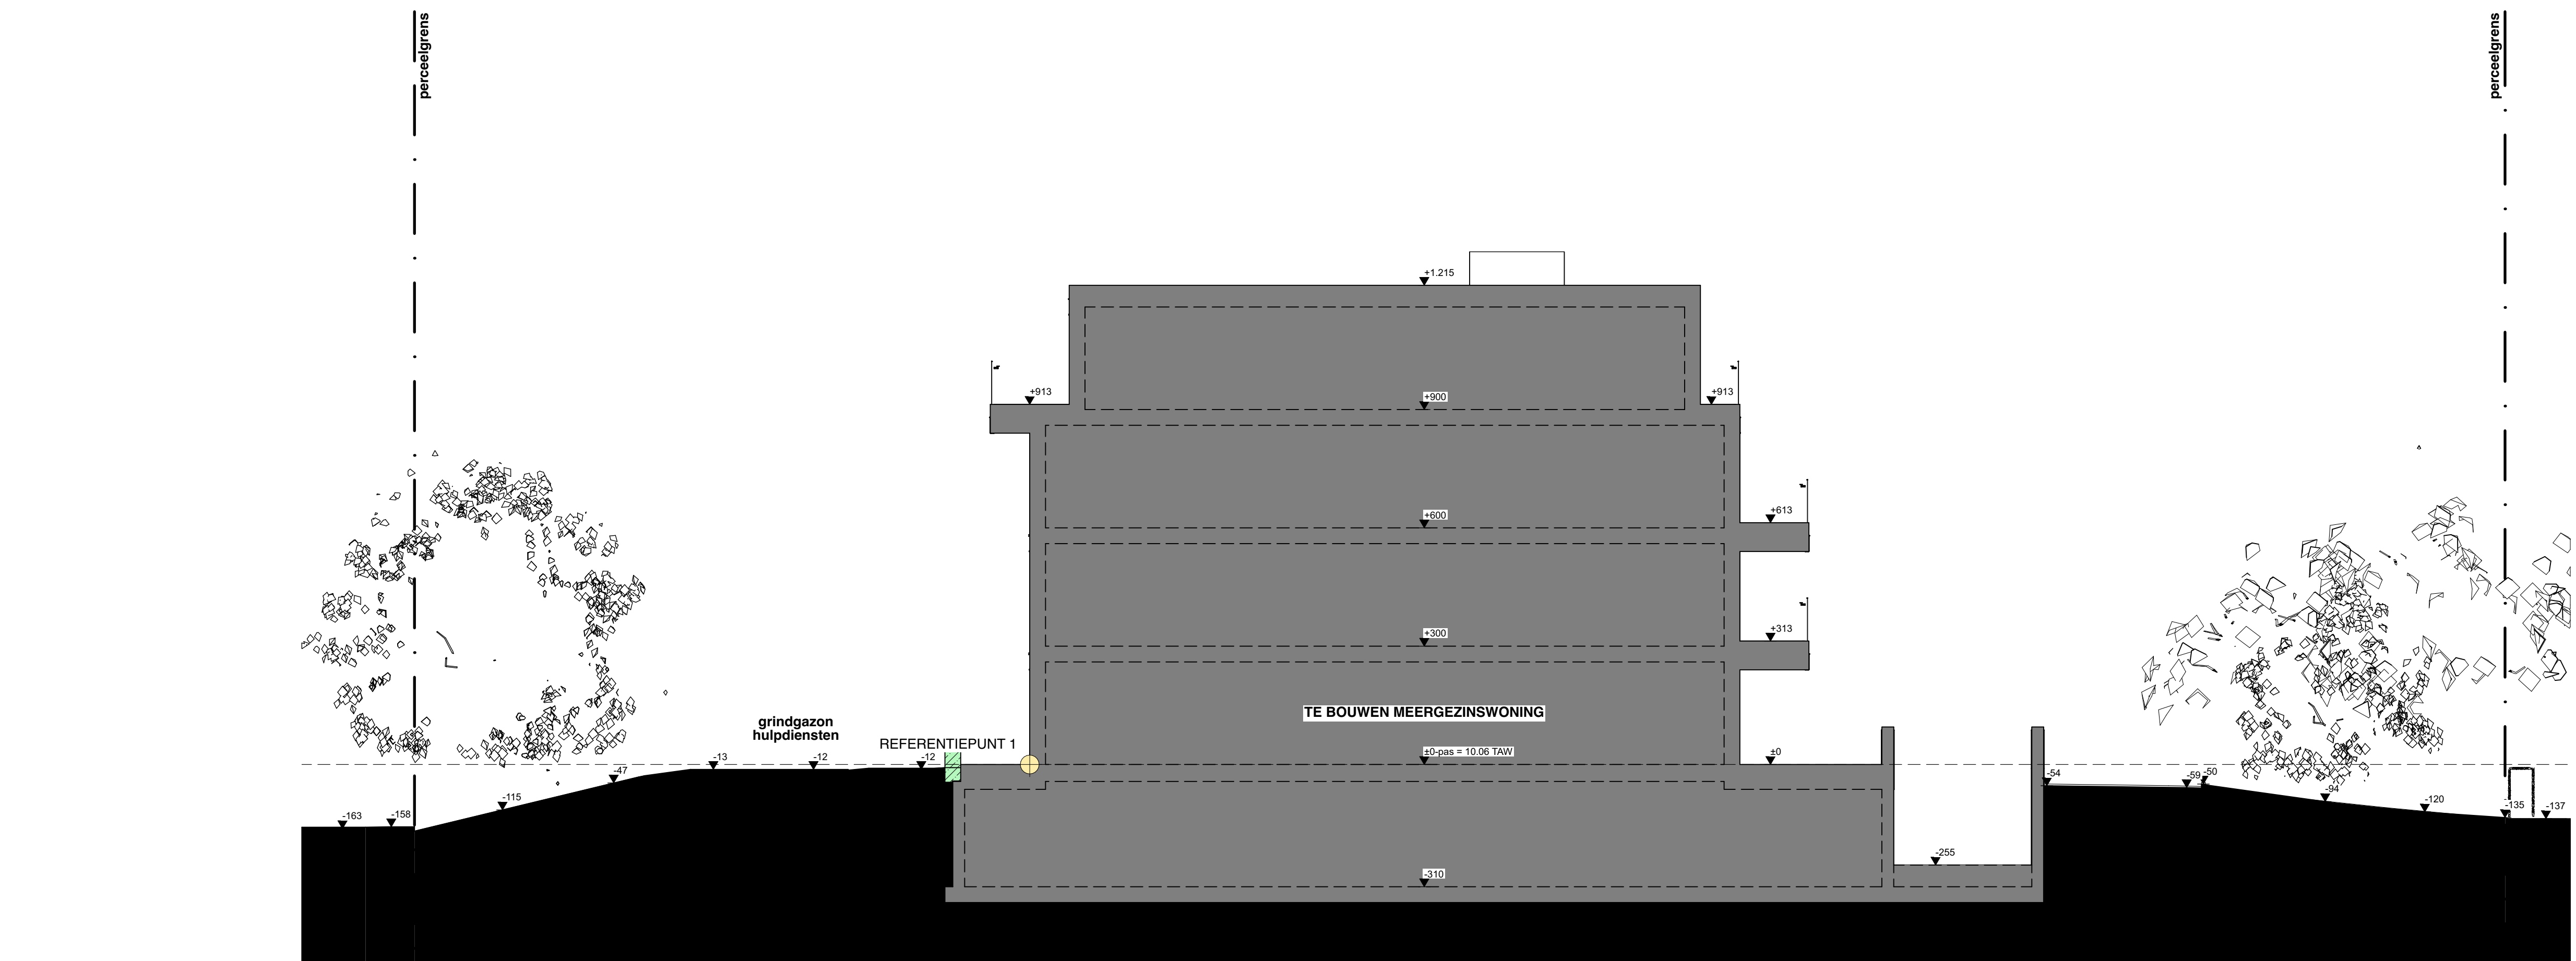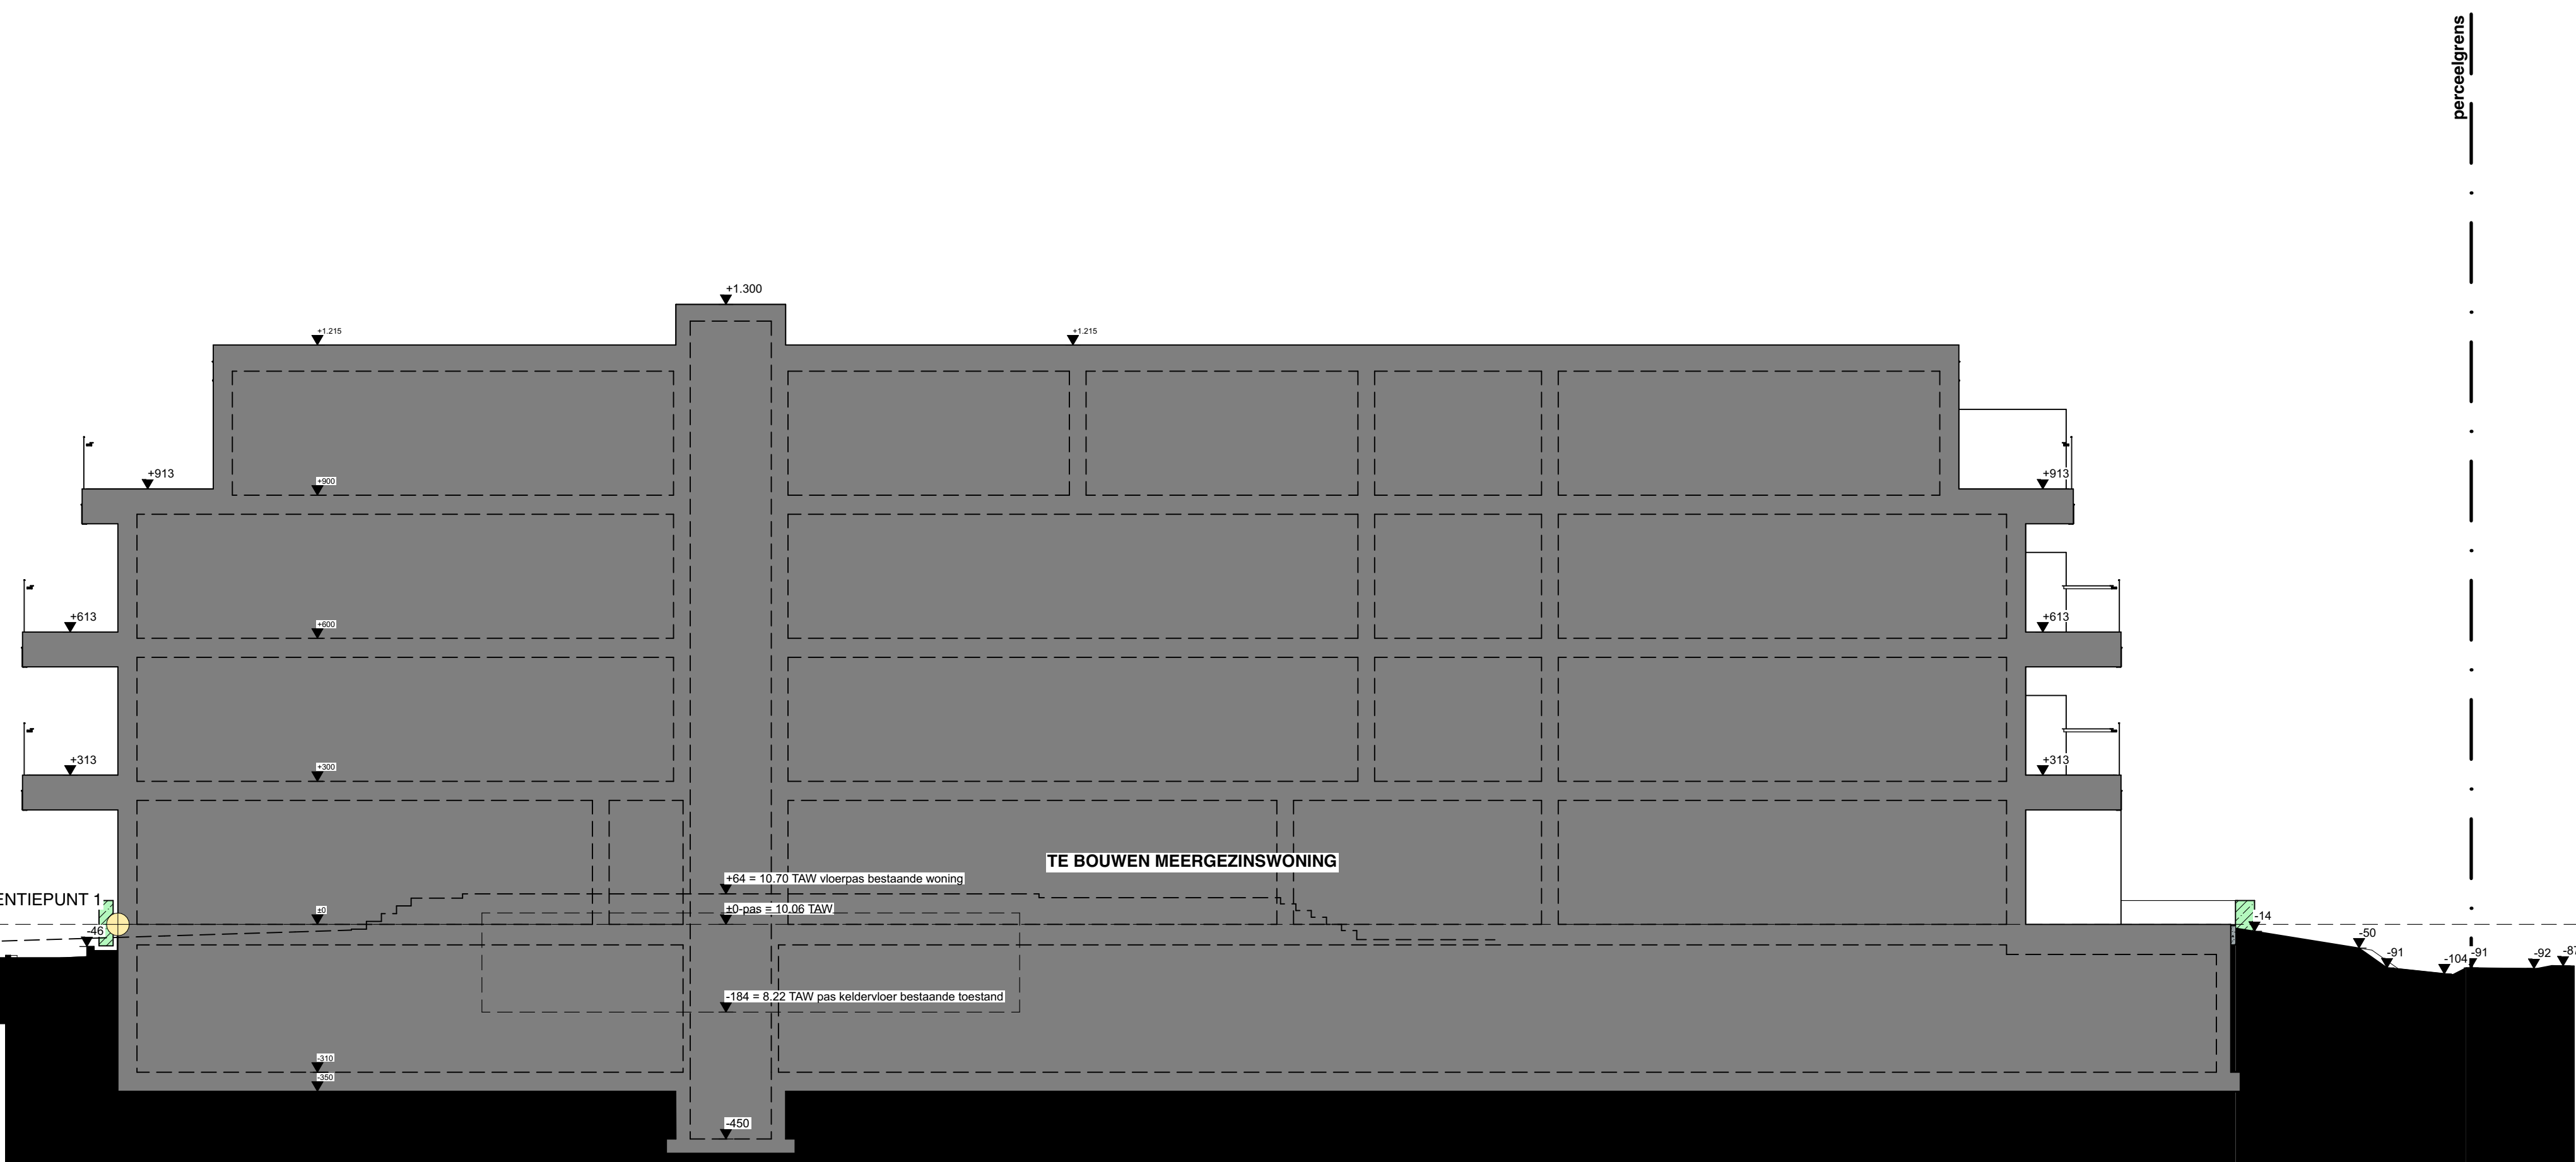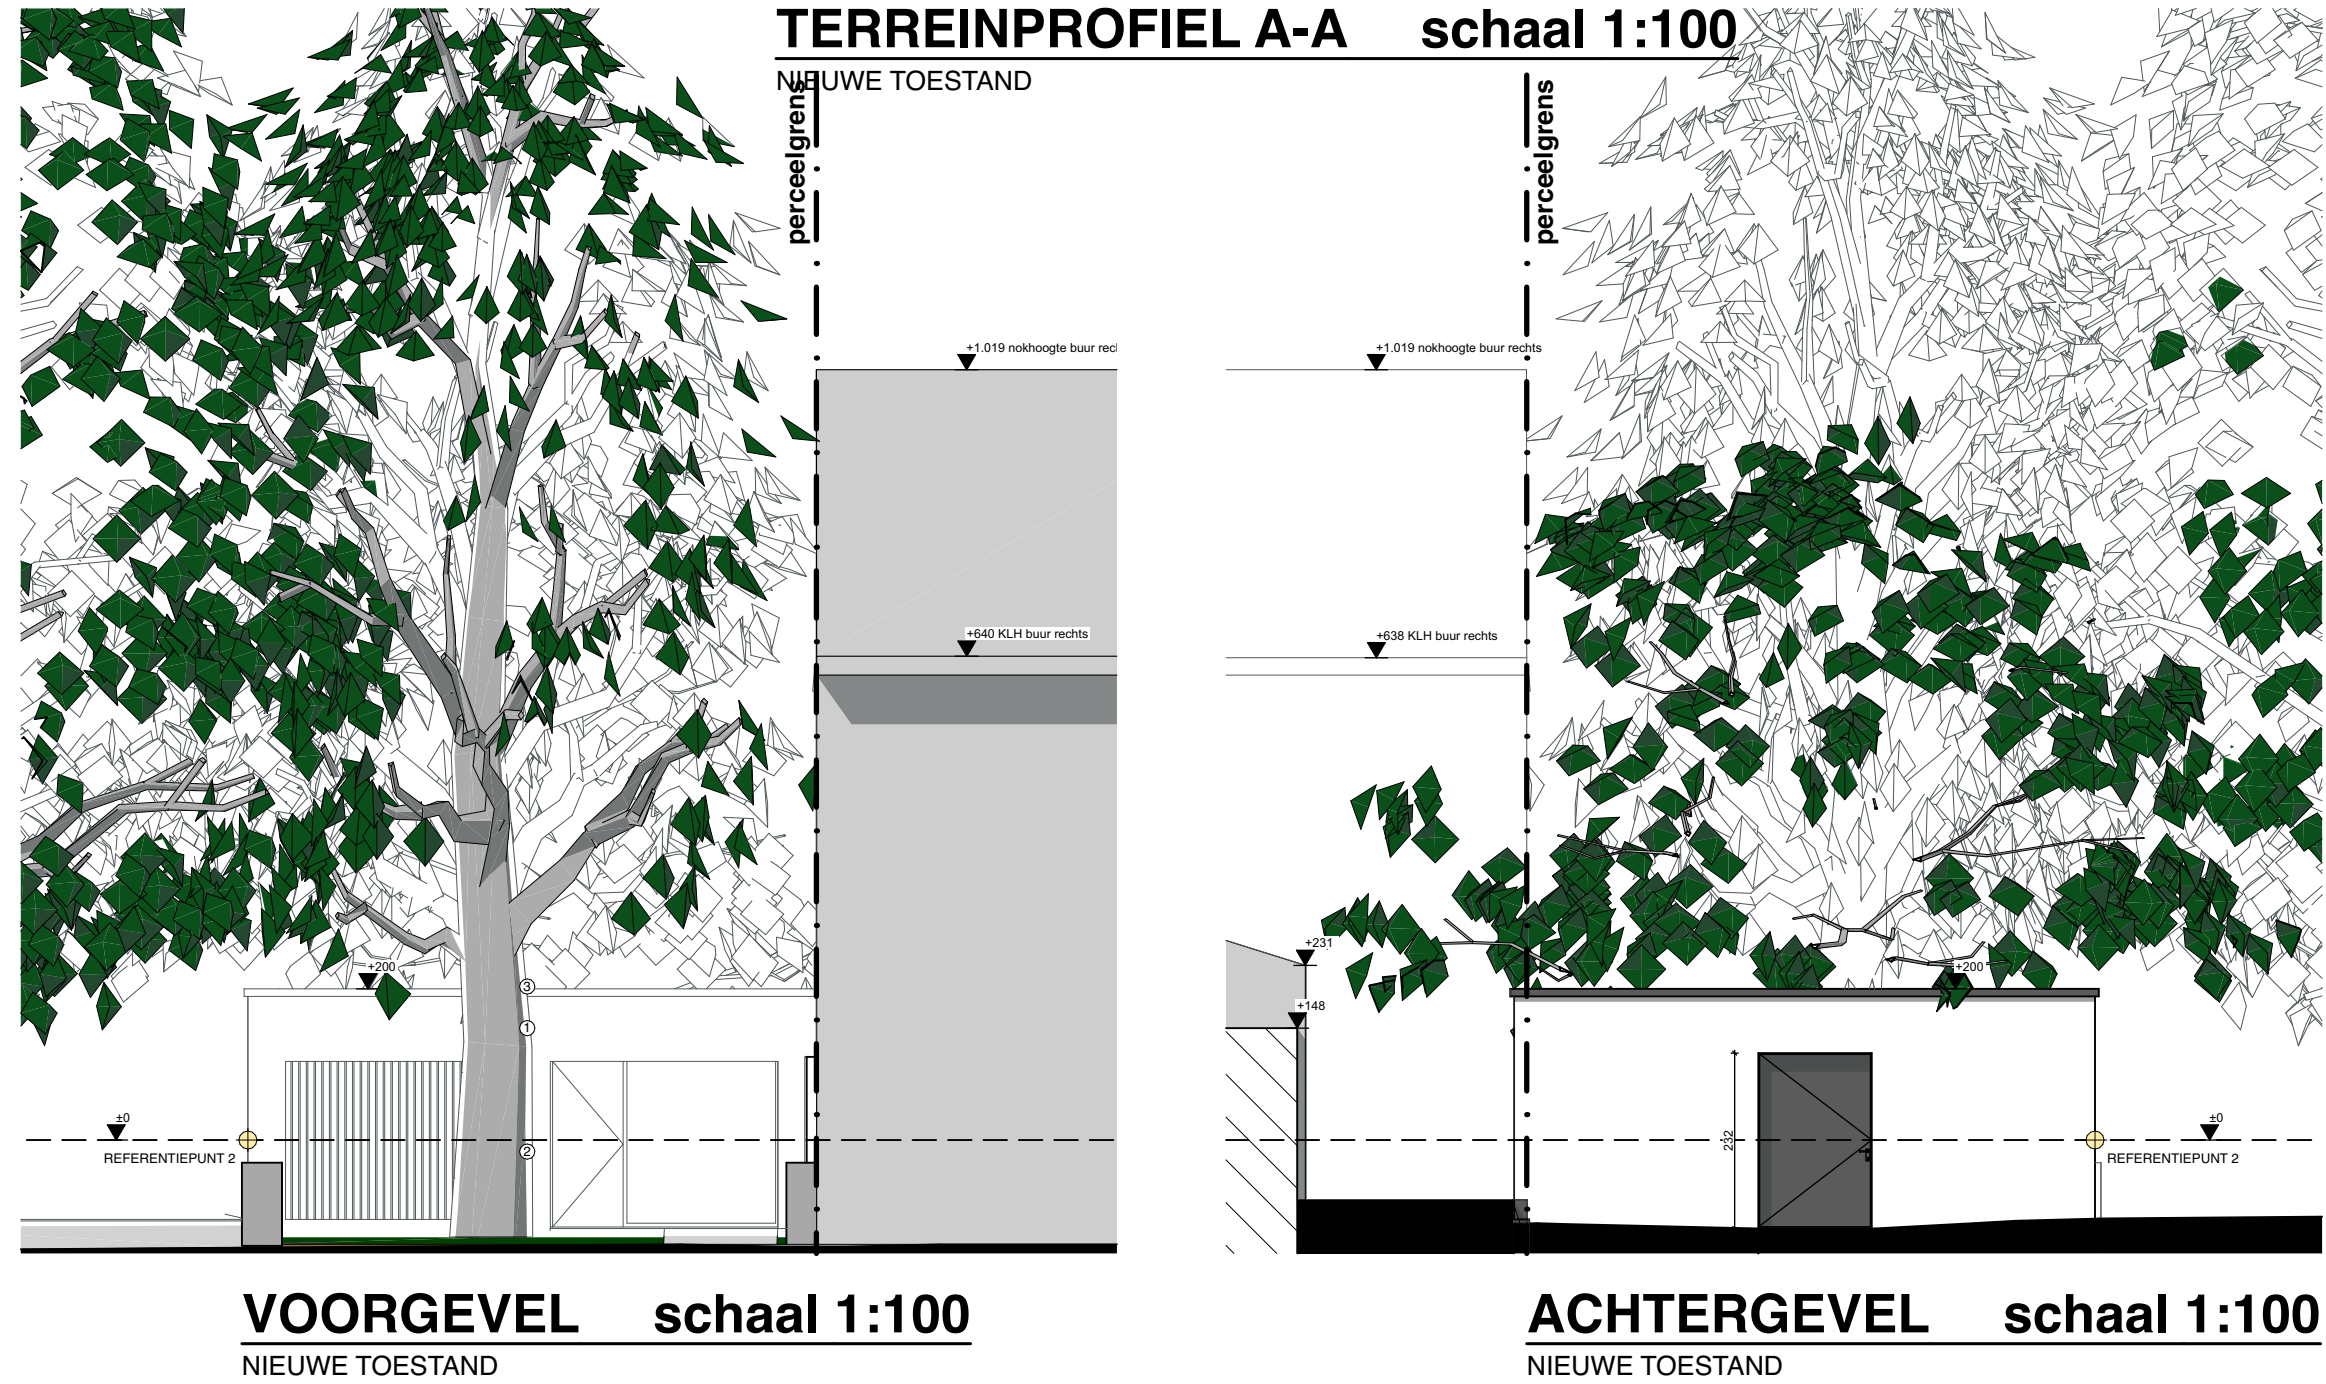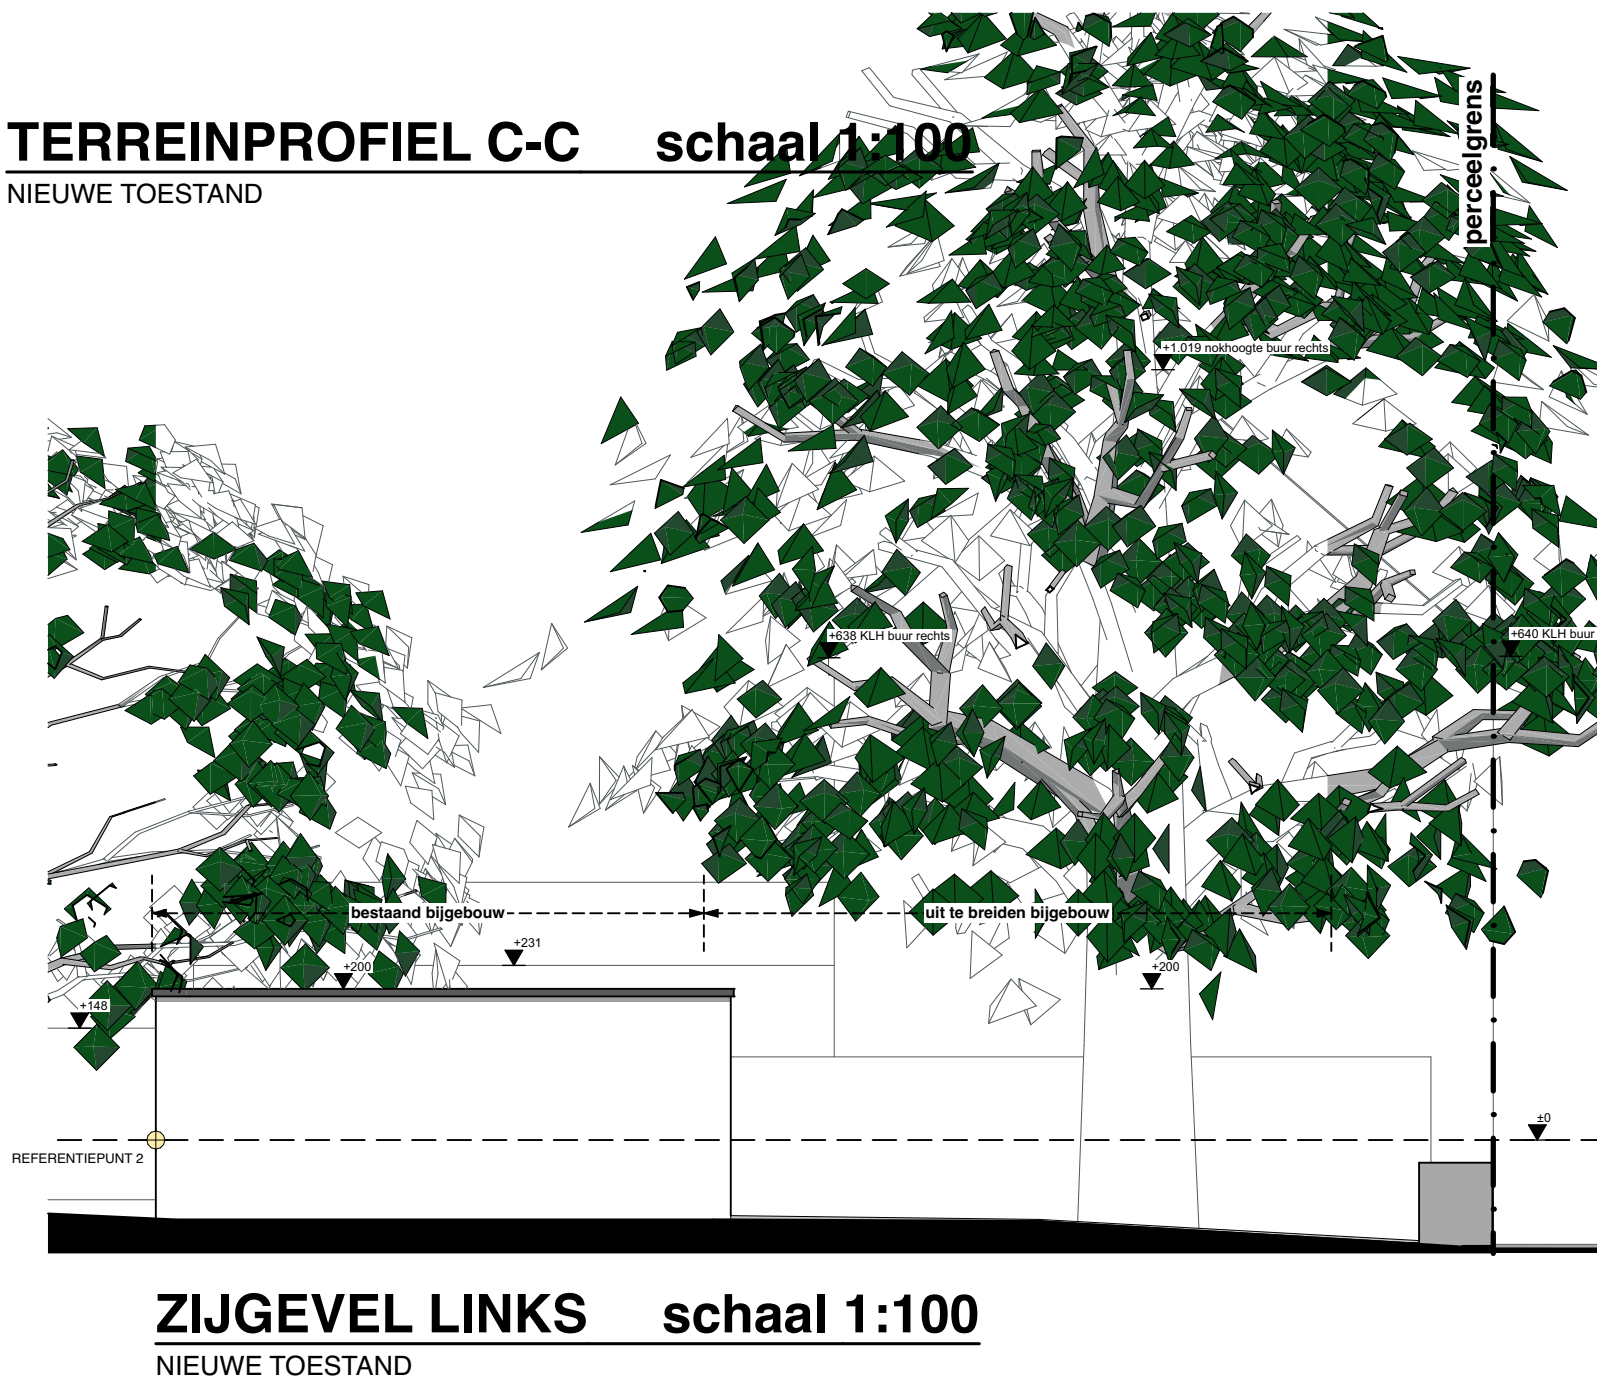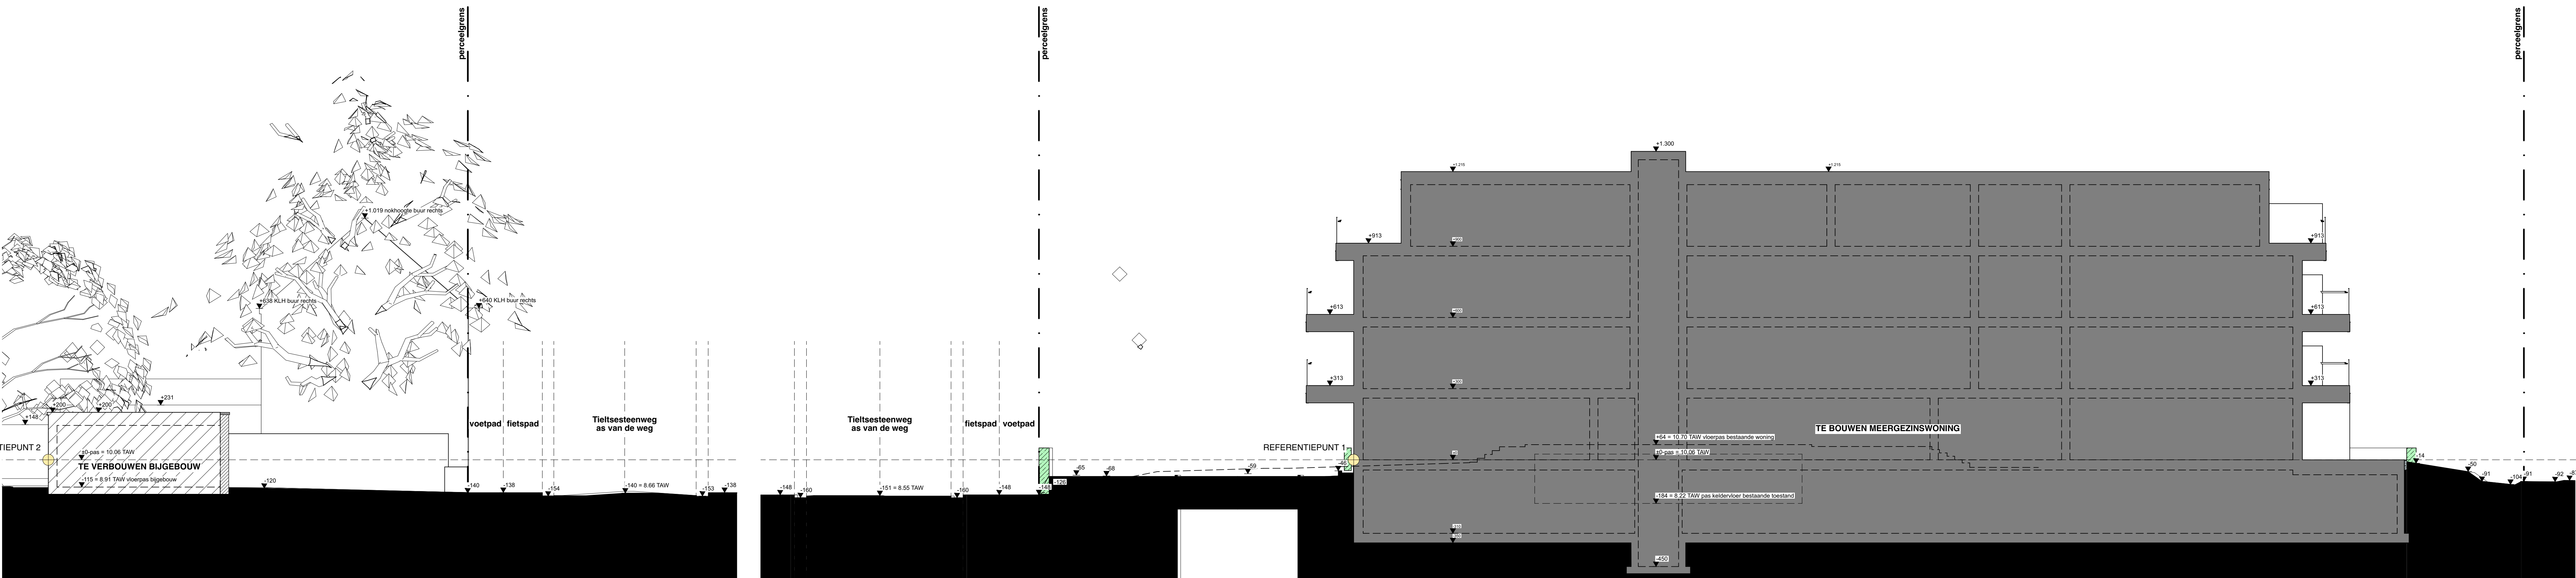

provincie gemeente	Oost-Vlaanderen Eeklo	
bouwplaats	Tieltsesteenweg 36	
kad. sectie	2e Afdeling - Sectie E - nr. 1600m2	
ontwerp	bouwen van een meergezinswoning (27 wooneenheden) na slopen van vrijstaande woning	
bouwheer	LL Construct bvba Kooigemstraat 74 B-8054 Sint-Denijs ☎ +32 59 23 24 05 📄 info@llconstruct.be	
	bw DE 0628.786.480 SD info@winkoo.be / info@llconstruct.be	
 1837 plannummer 3 / 3 datum 14/10/2020 schaal diverse		
AANVRAAG OMGEVINGSVERGUNNING		
PRINCIPEDOORSNEDEN: BUFFERVLIJVER 7-7, DOORSNEDEN 5-5, DOORSNEDEN 6-6, TERREINPROFIEL A-A, TERREINPROFIEL B-B, VOORGEVEL, ZIJGEVEL LINKS, ACHTERGEVEL, ZIJGEVEL RECHTS, GELUKVLOERS, DOORSNEDEN 8-8, TERREINPROFIEL C-C		
nr.	datum	wijzigingen
1		
2		
3		
4		
5		
6		
7		
8		
9		
