Verkavelingsontwerp

Provincie Vlaams-Brabant

Gemeente Asse 6de afdeling

Deelgemeente Zellik

Sectie B nummers 88R3, 94D, 95R en 95K

Totale oppervlakte van de verkaveling :

15923.557 m2

BP = Bestaande paalsteen

Schaal : 1/500

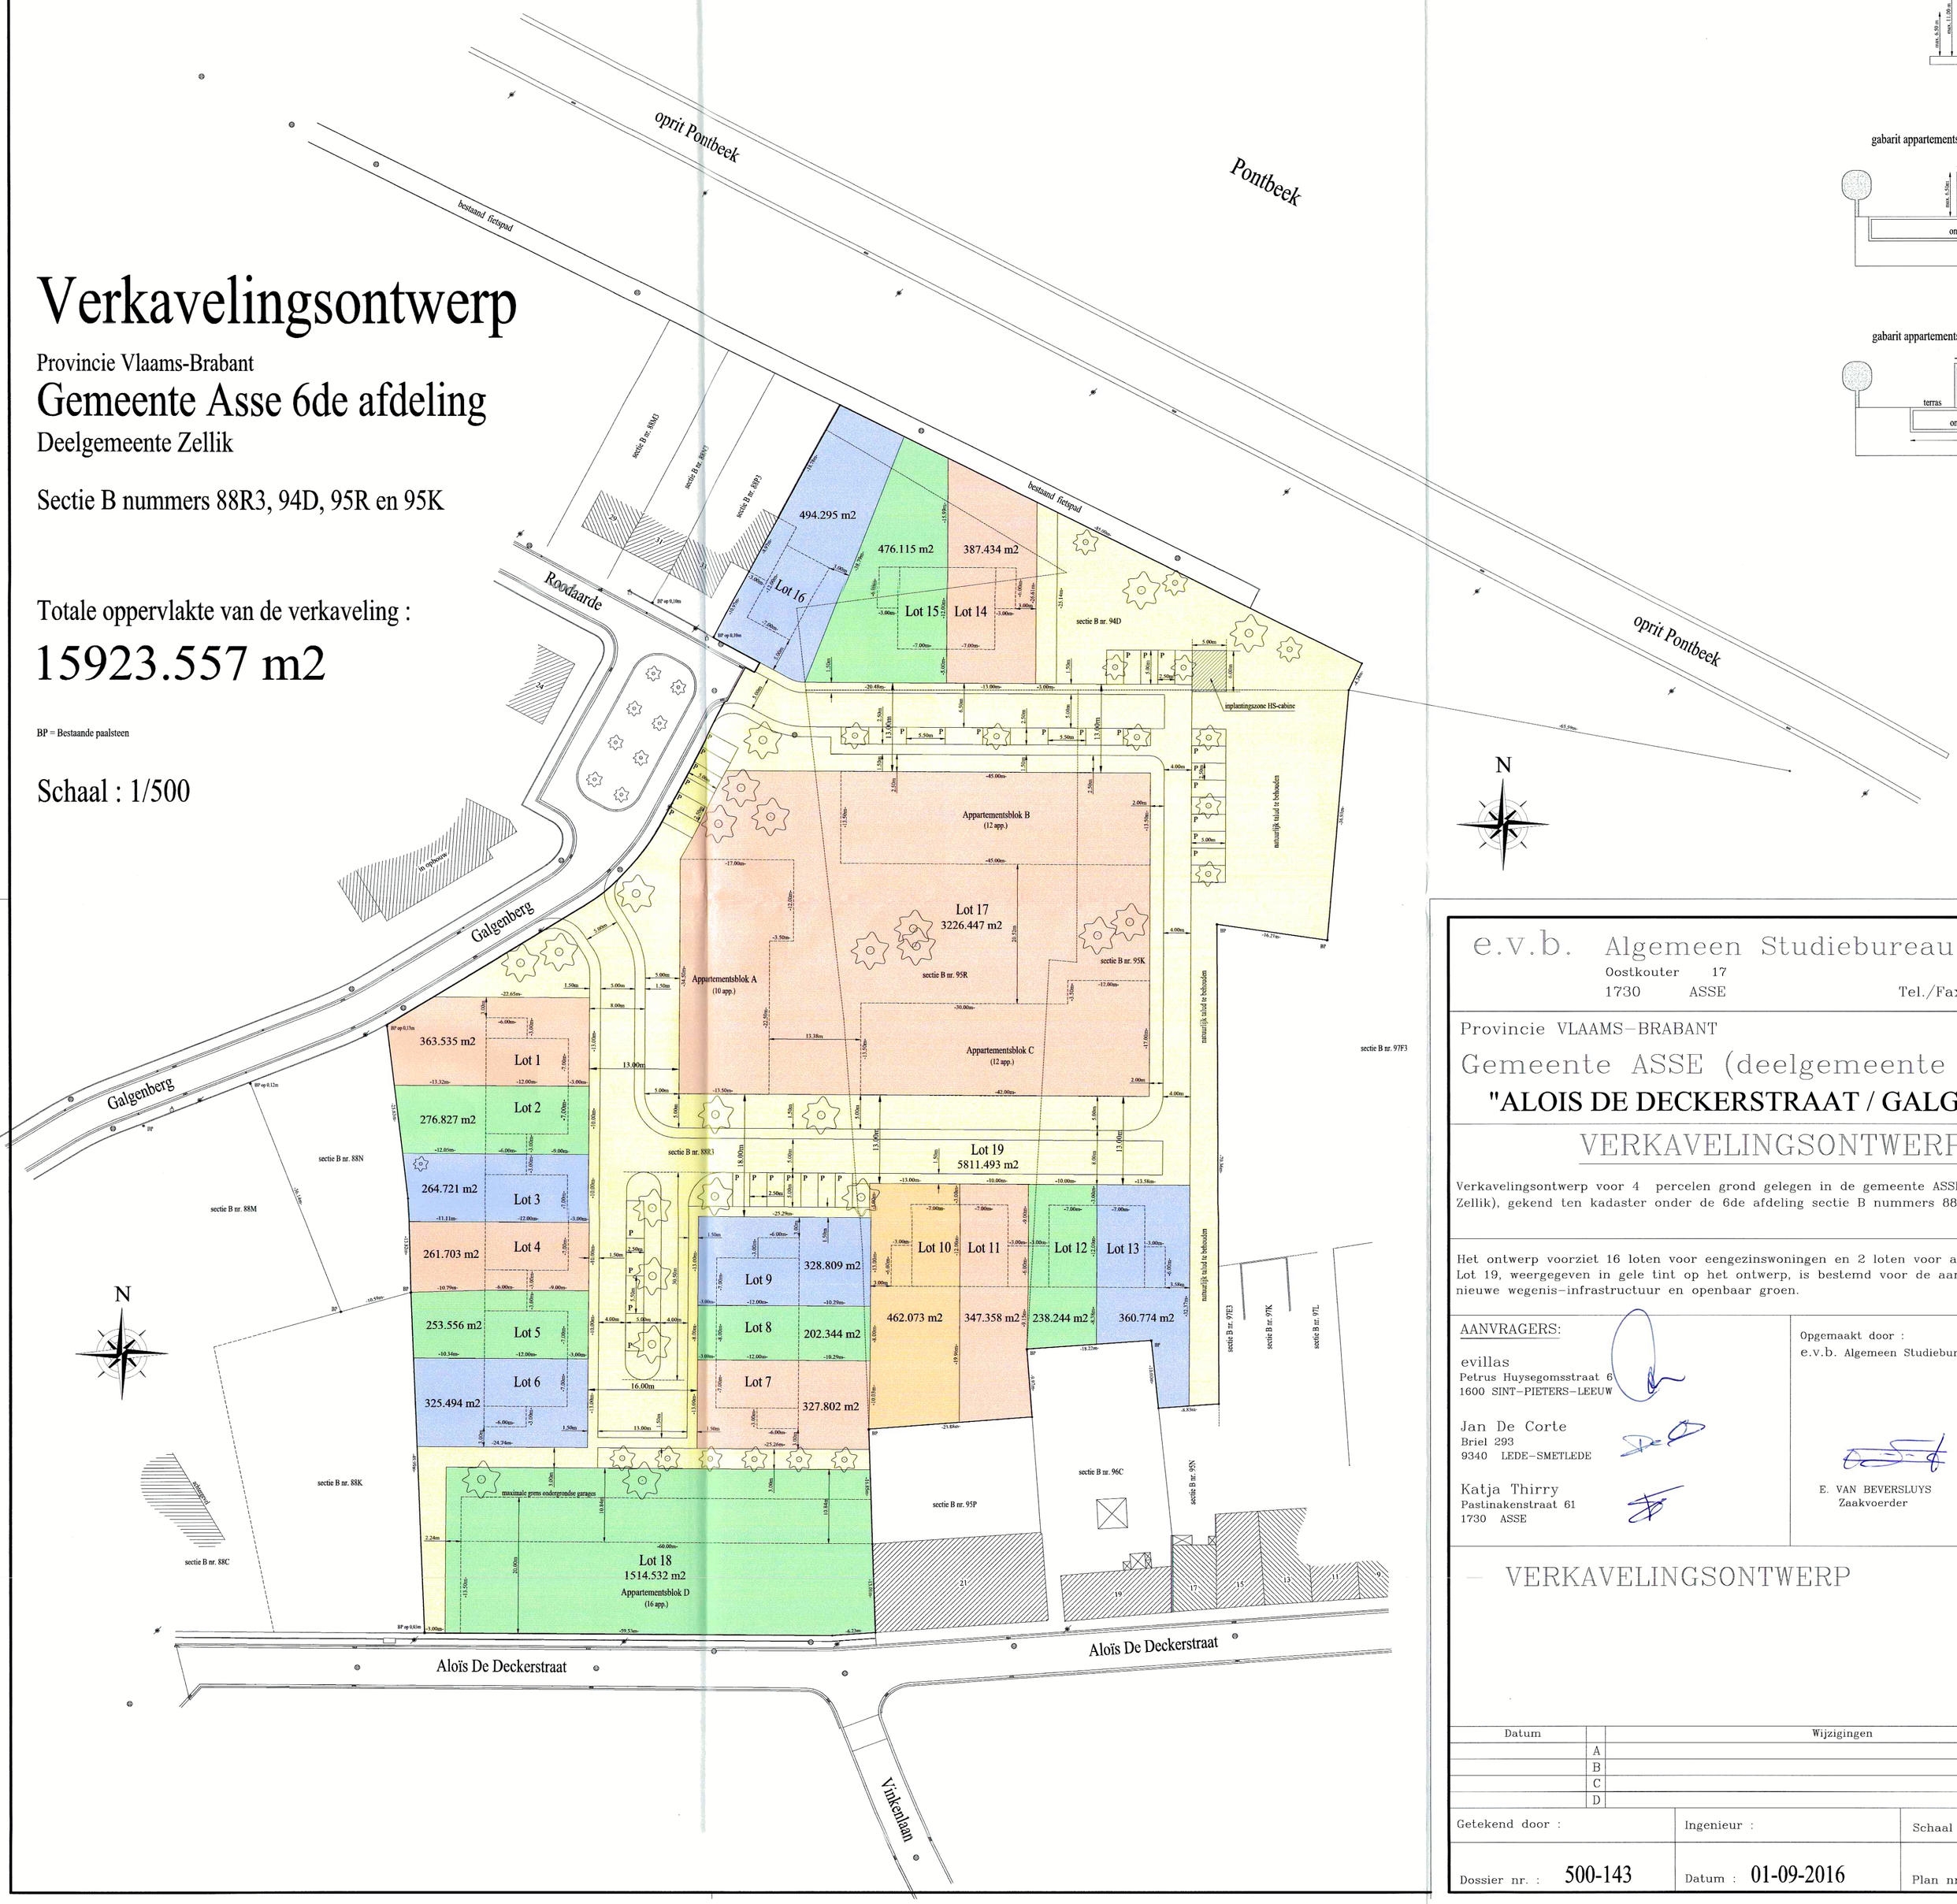

gabarit nieuwbouwwoningen op loten 1 tot en met 16
(platte daken zijn ook toegelaten)

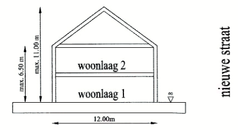

gabarit appartementsblokken A, B en C op lot 17

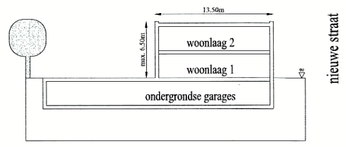

gabarit appartementsblok D op lot 18

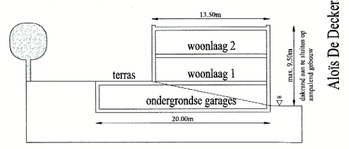

e.v.b. Algemeen Studiebureau b.v.b.a.
Oostkouter 17
1730 ASSE
Tel./Fax: (02) 452 78 52

Provincie VLAAMS-BRABANT

Gemeente ASSE (deelgemeente Zellik)

"ALOIS DE DECKERSTRAAT / GALGENBERG"

VERKAVELINGSONTWERP

Verkavelingsontwerp voor 4 percelen grond gelegen in de gemeente ASSE (deelgemeente Zellik), gekend ten kadaster onder de 6de afdeling sectie B nummers 88R3, 94D, 95K en 95R.

Het ontwerp voorziet 16 loten voor eengezinswoningen en 2 loten voor appartementsbouw. Lot 19, weergegeven in gele tint op het ontwerp, is bestemd voor de aanleg van de nieuwe wegenis-infrastructuur en openbaar groen.

AANVRAGERS:

evillas
Petrus Huysegomsstraat 6
1600 SINT-PIETERS-LEEUW

Jan De Corte
Briel 293
9340 LEDE-SMETLEDE

Katja Thirry
Pastinakenstraat 61
1730 ASSE

Opgemaakt door :
e.v.b. Algemeen Studiebureau b.v.b.a.

E. VAN BEVERSLUYS
Zaakvoerder

VERKAVELINGSONTWERP

Datum		Wijzigingen
	A	
	B	
	C	
	D	

Getekend door :	Ingenieur :	Schaal : 1/500
Dossier nr. : 500-143	Datum : 01-09-2016	Plan nr : 2