




Omgevingsplan bestaande toestand


Provincie Vlaams-Brabant
Gemeente Asse 6de afdeling
Deelgemeente Zellik

Sectie B nummers 88R3, 94D, 95R en 95K


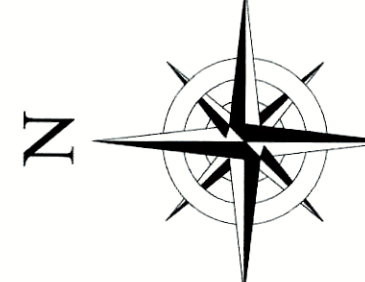

Schaal : 1/500

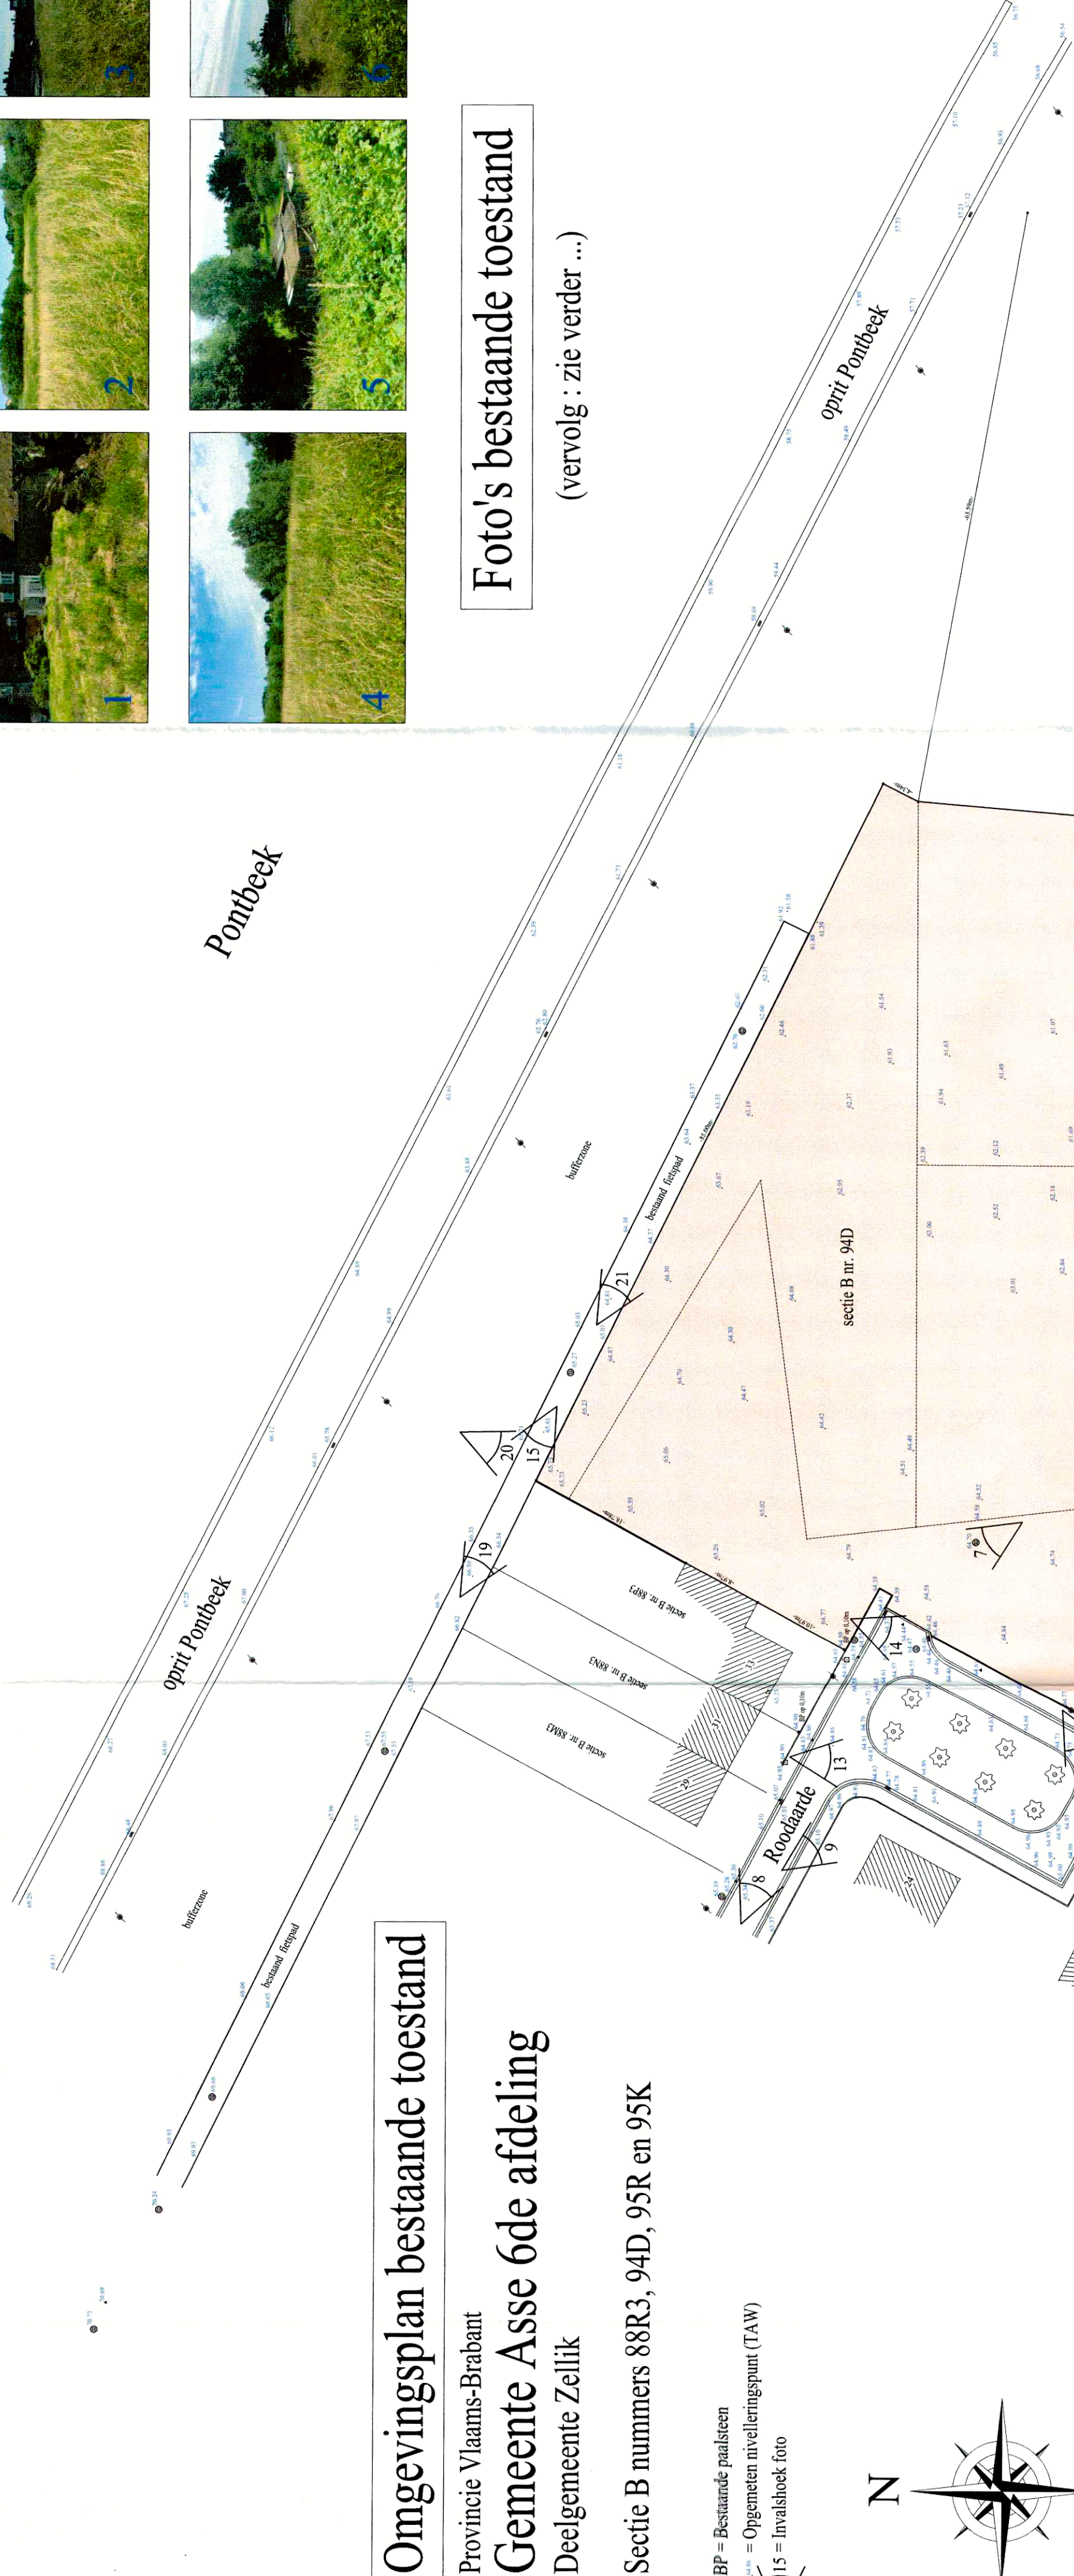


Foto's bestaande toestand


(vervolg : zie verder ...)



Type-profiel Galgenberg - schaal 1/50

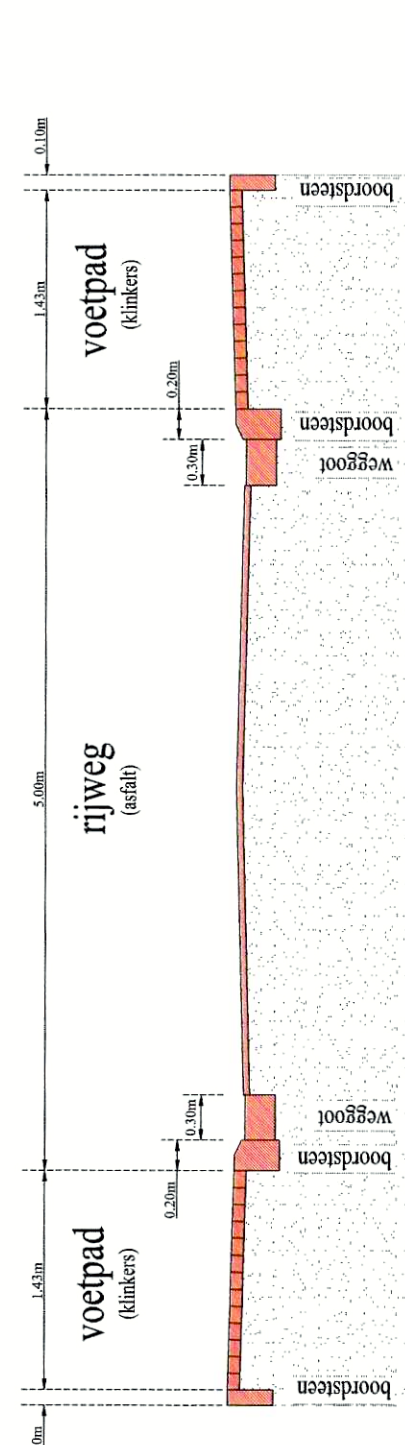

Type-profiel Aloys De Deckerstraat - schaal 1/50

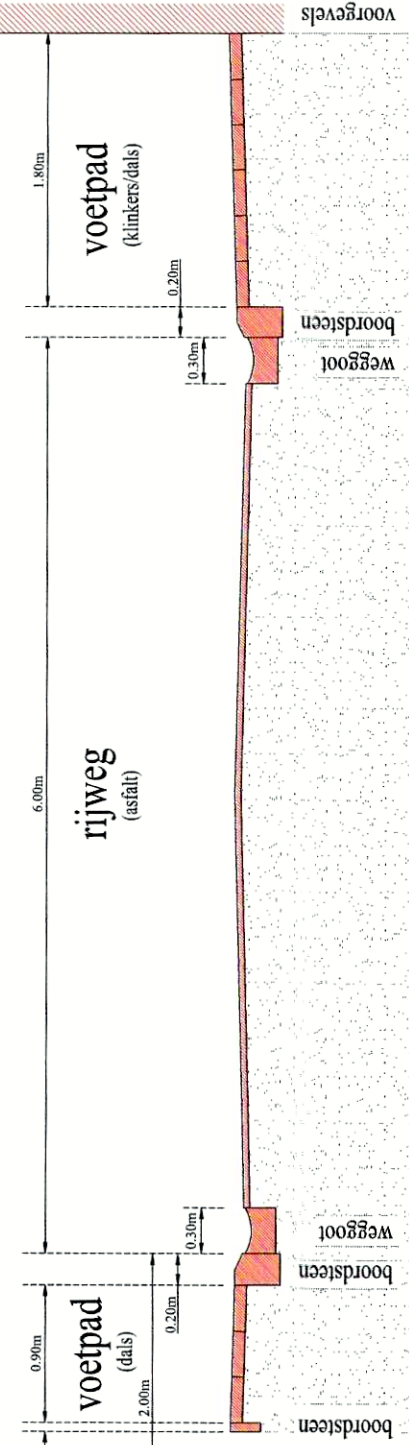


- Maximale inplantingszones voor de nieuwe gebouwen
- Inplantingszones voor ondergrondse garages
- Zones voor koeren, hellingen, opritten en voortuinen
- Zones voor aanleg openbaar groen
- Zones voor aanleg publieke parkings
- Zones voor aanleg nieuwe straten en voerpaden
- Smook voor aanleg nieuw fietspad

Omgevingsplan nieuwe toestand

Provincie Vlaams-Brabant
Gemeente Asse 6de afdeling
Deelgemeente Zellik

Sectie B nummers 88R3, 94D, 95R en 95K

BP = Bestaande paden

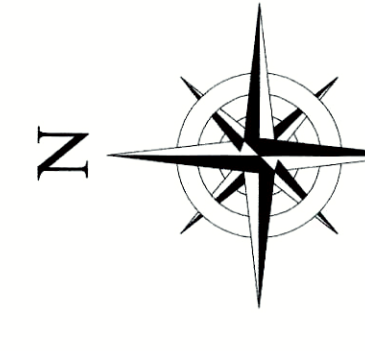

Schaal : 1/500




Uittreksel uit het kadastraal plan

Provincie Vlaams-Brabant
Gemeente Asse 6de afdeling - deelgemeente Zellik
Sectie B nummers 88R3, 94D, 95R en 95K

Schaal : 1/1.000



Situatieplan

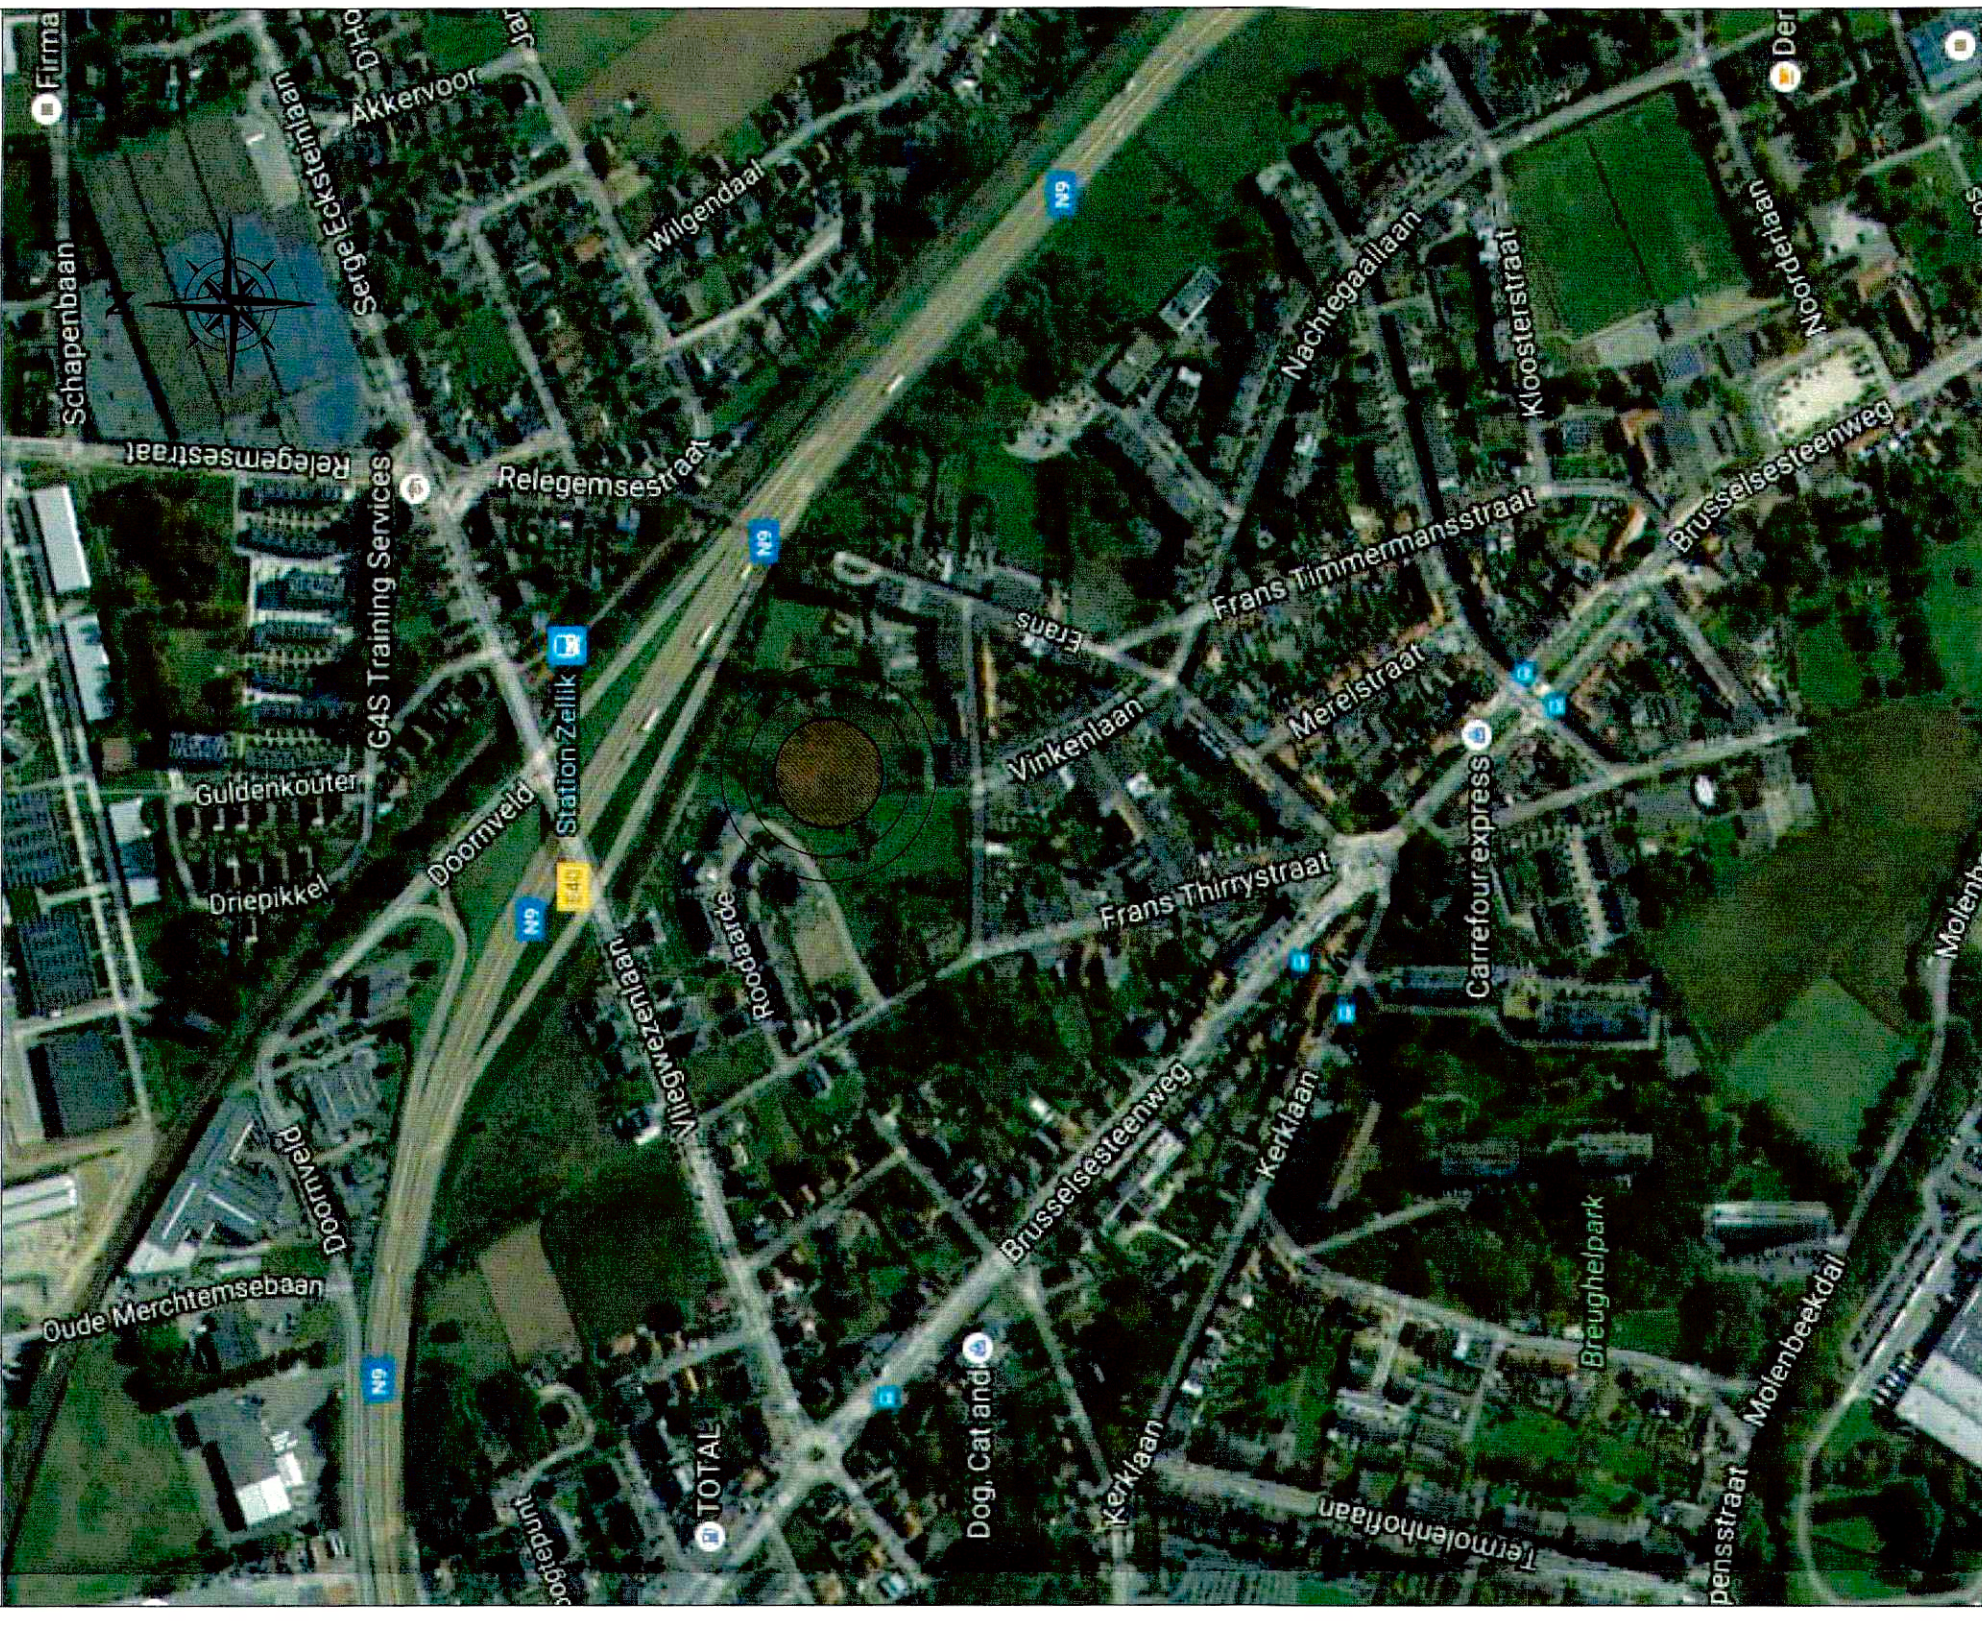

e.v.b. Algemeen Studiebureau b.v.b.a.
Oostkouter ASSE
1730

Tel./Fax: (02) 452 70 52

Provincie Vlaams-Brabant
Gemeente ASSE (deelgemeente Zellik)
"ALOIS DE DECKERSTRAAT / GALGENBERG"

VERKAVELINGSONTWERP

Verkevelingsontwerp voor 4 porcelen grond gelegen in de gemeente ASSE (deelgemeente Zellik), gekend ten kadaster onder de fide afdeling sectie B nummers 88R3, 94D, 95R en 95K.

Het ontwerp voorziet 16 loten voor woningeenwoningen en 2 loten voor appartementsbouw. Lot 19 wordt gevraagd bij het openbaar domein.

AANVERAGERS:

evillas
Management s
1600 SNN-RIETES-LEEW
b.v.b.a.

Jan De Corte
5948 LEEDE-SMETLEDE
1600 SNN-RIETES-LEEW
b.v.b.a.

Kelja Thierry
Pactakaststraat 61
1730 ASSE

- OMGEVINGSPLAN BESTAANDE TOESTAND
- OMGEVINGSPLAN NIEUWE TOESTAND
- FOTO'S BESTAANDE TOESTAND
- UITTREKSEL UIT HET KADASTRAAL PLAN
- LIGGINGSPLAN


Doosnr nr : 500-143 Datum : 01-09-2016 Pagina nr : 1