




DOSSIERNR 201810 .
BOUWPLAATS Ringlaan 16 . 8520 Kuurne
Kad. Afd Kuurne - Sectie B - Nr 934Z en 935N

PLANNAAM	BA_0_I_N_01_201810-inplanting-20200704
PLANINHOUD	Nieuwe toestand . Inplantingsplan AANPASSING NA OPENBAAR ONDERZOEK


PLANDATUM 04 07 2020
SCHAAL 1/200 EENHEID cm ORIENTATIE
0m 1m 5m

VOOR NAGEZIEN EN AKKOORD
DE AANVRAGER Voor Quest for Property nv
Dhr Bruno Janssens . gedelegeerd bestuurder



DE ARCHITECT Dhr Jo Janssens

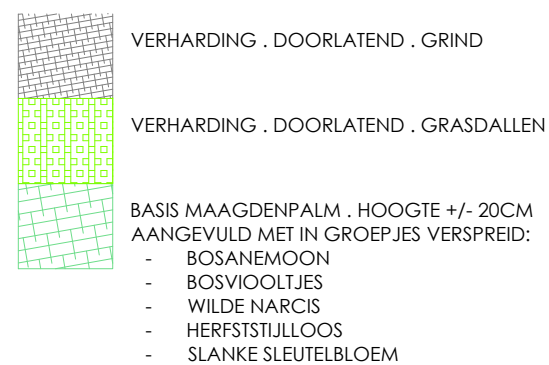

AFSLUITING RONDOM
WILDE KLIMOP OP ZWART DRAADNET MET ZWART GEOTEXTIEL
HOOGTE 250 of 180 CM (zie vermelding op plan)
DRAAD NIET TOT OP DE GROND IFV MIGRATIE FAUNA

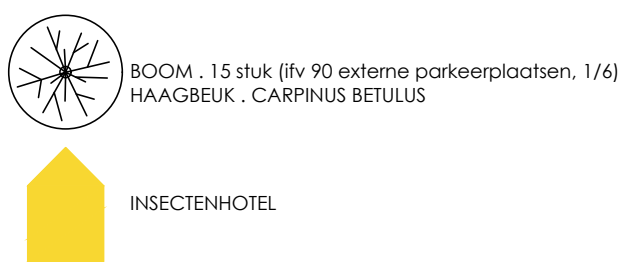

LEGENDE INPLANTING

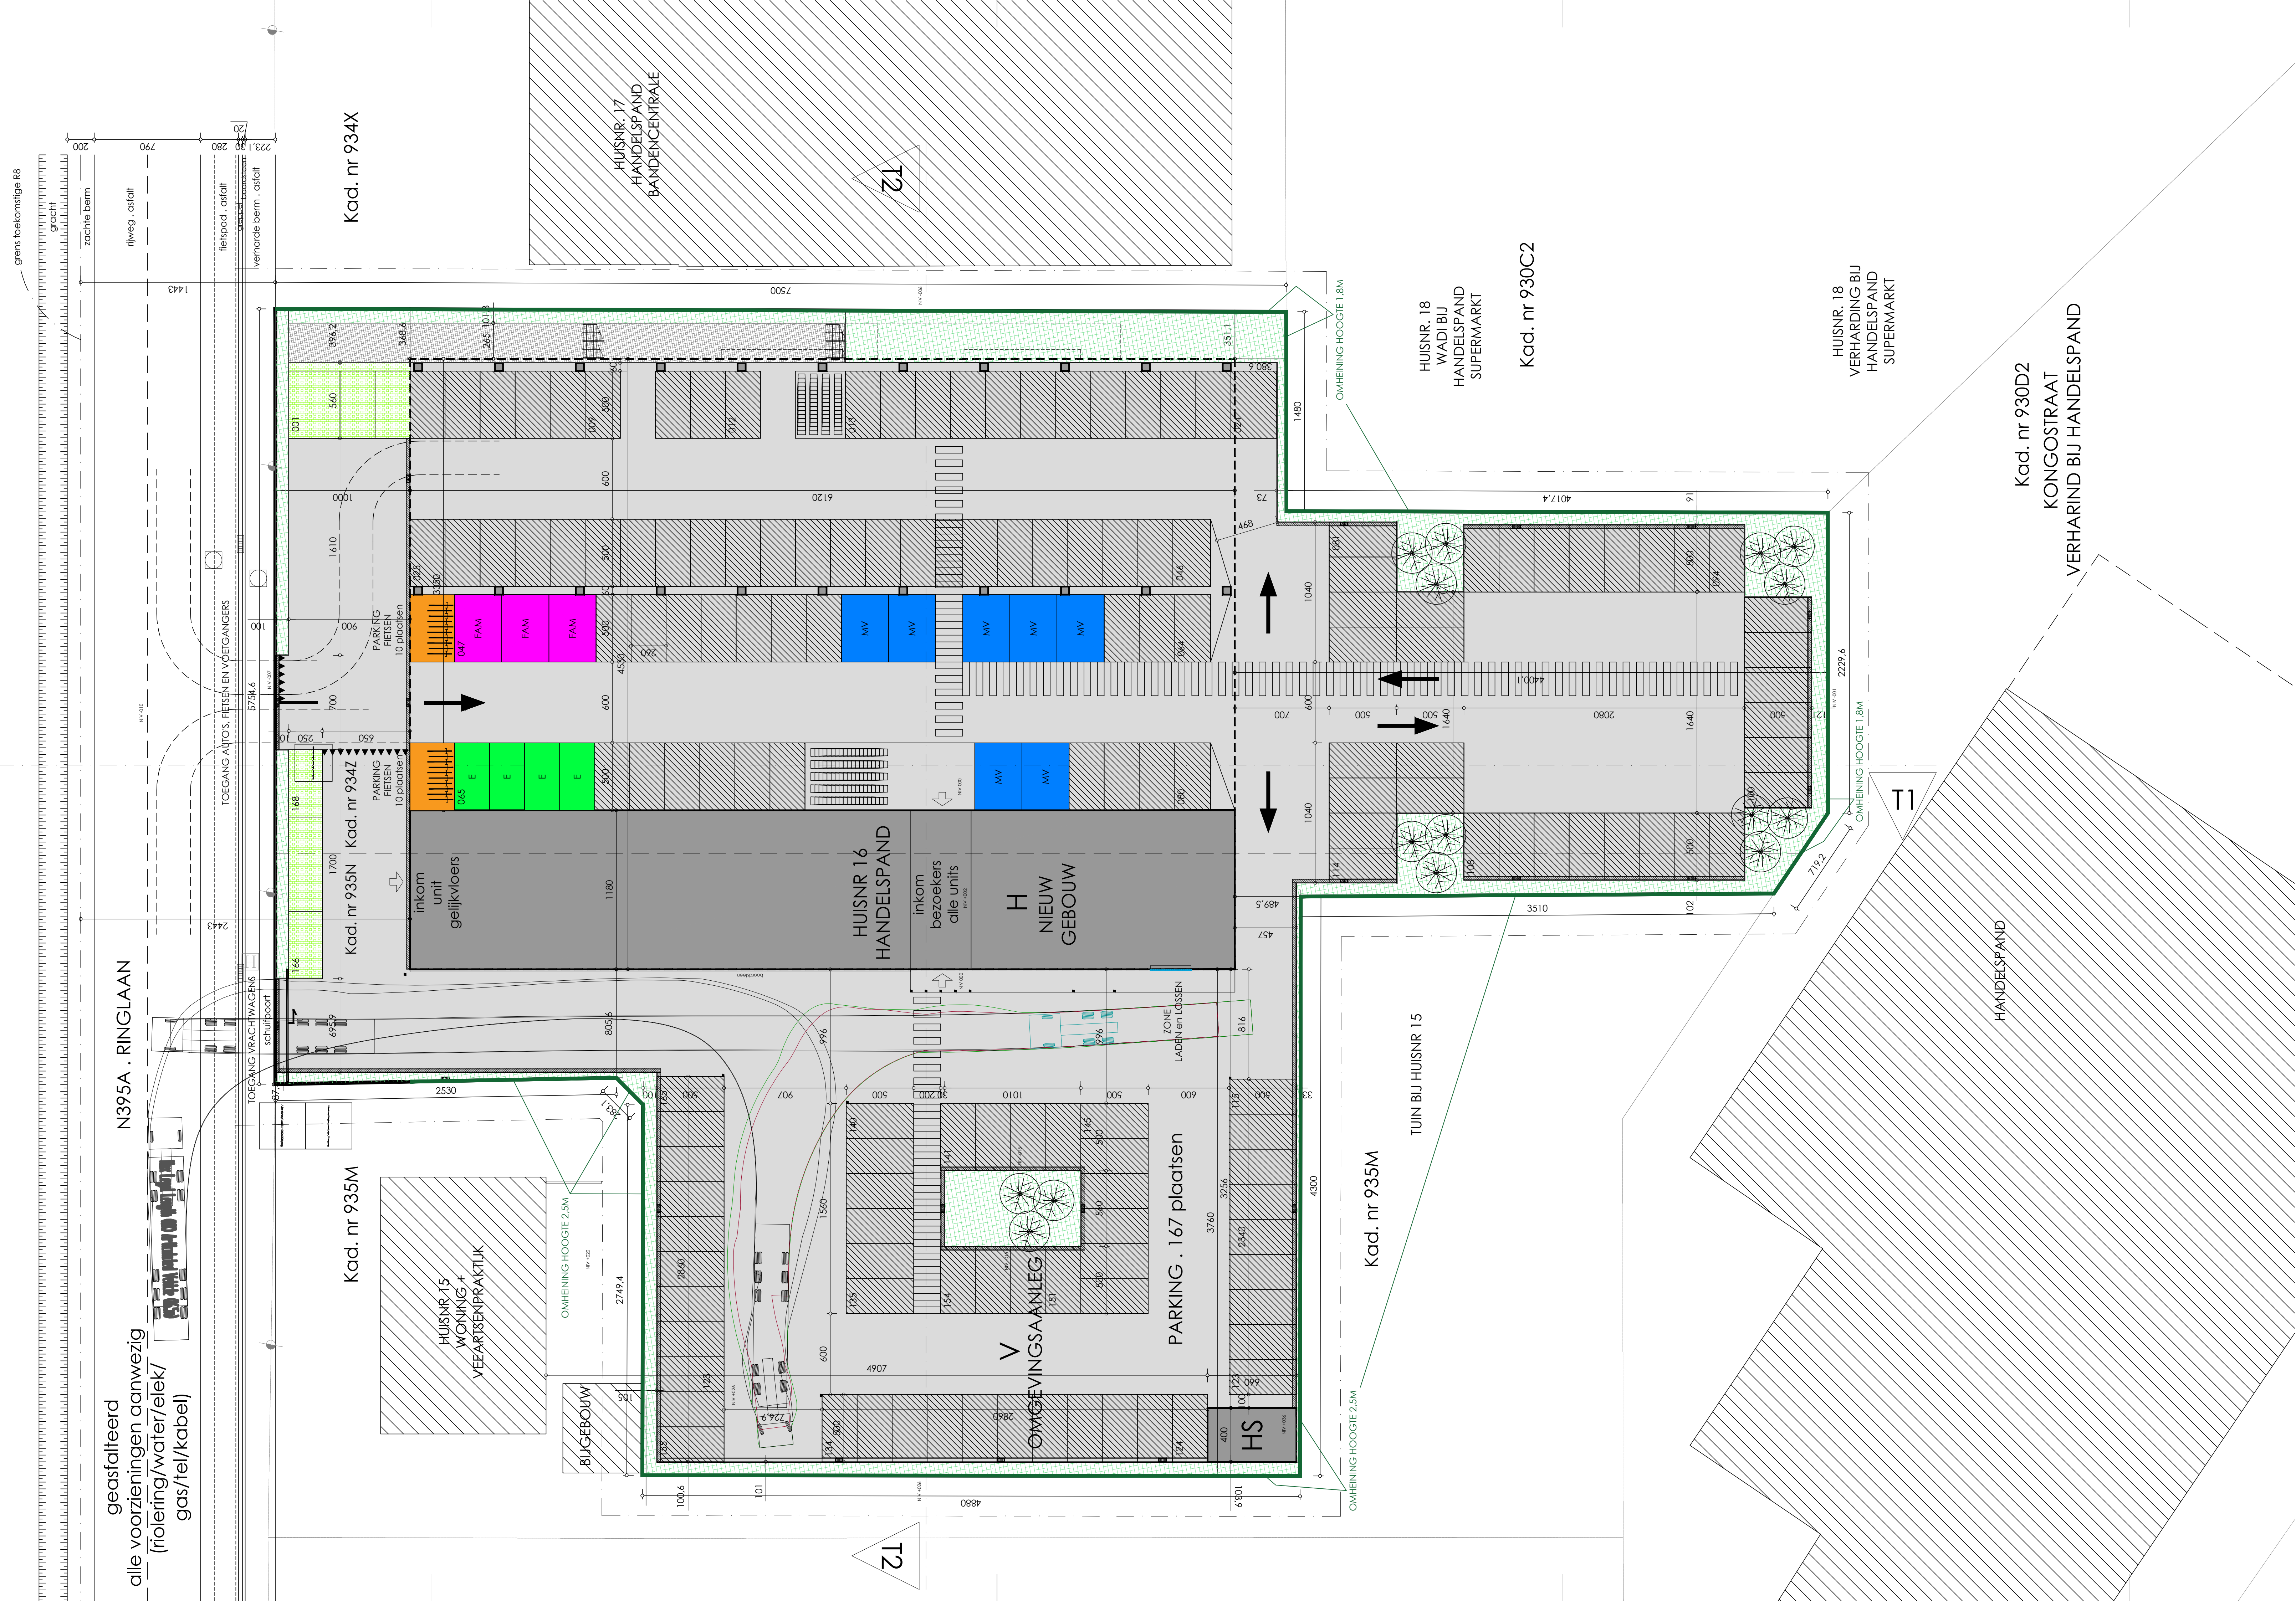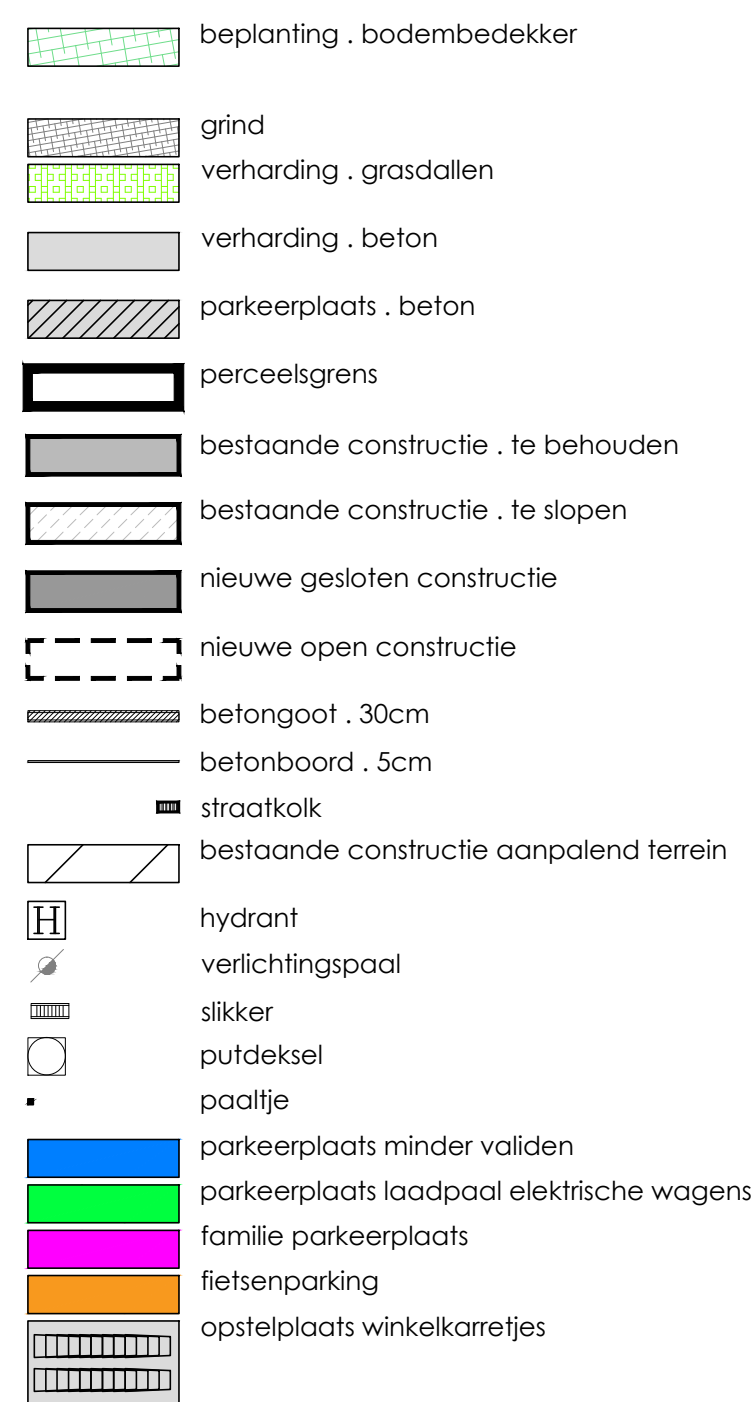



201810 .
Ringlaan 16 . 8520 Kuurne
Kad. Afd Kuurne - Sectie B - Nr 934Z en 935N

BA_H_P_N_03_201810-verdiep0
gebouw H . Plan gelijkvloerse verdieping

AKKOORD
Voor Quest for Property nv
Dhr Bruno Janssens , gedelegeerd bestuurder

Dhr Jo Janssens



201810 .
Ringlaan 16 . 8520 Kuurne
Kad. Afd Kuurne - Sectie B - Nr 934Z en 935N

BA_H_P_N_04_201810-verdiep1
gebouw H . Plan eerste verdieping

VOOR NAGEZIEN EN AKKOORD
DE AANVRAGER Voor Quest for Property nv
Dhr Bruno Janssens . gedelegeerd bestuurder

DE ARCHITECT Dhr Jo Janssens








201810 .
Ringlaan 16 . 8520 Kuurne
Kad. Afd Kuurne - Sectie B - Nr 934Z en 935N

BA_H_P_N_05_201810-verdiep2
gebouw H . Plan tweede verdieping

VOOR NAGEZIEN EN AKKOORD
DE AANVRAGER Voor Quest for Property nv
Dhr Bruno Janssens . gedelegeerd bestuurder

DE ARCHITECT Dhr Jo Janssens

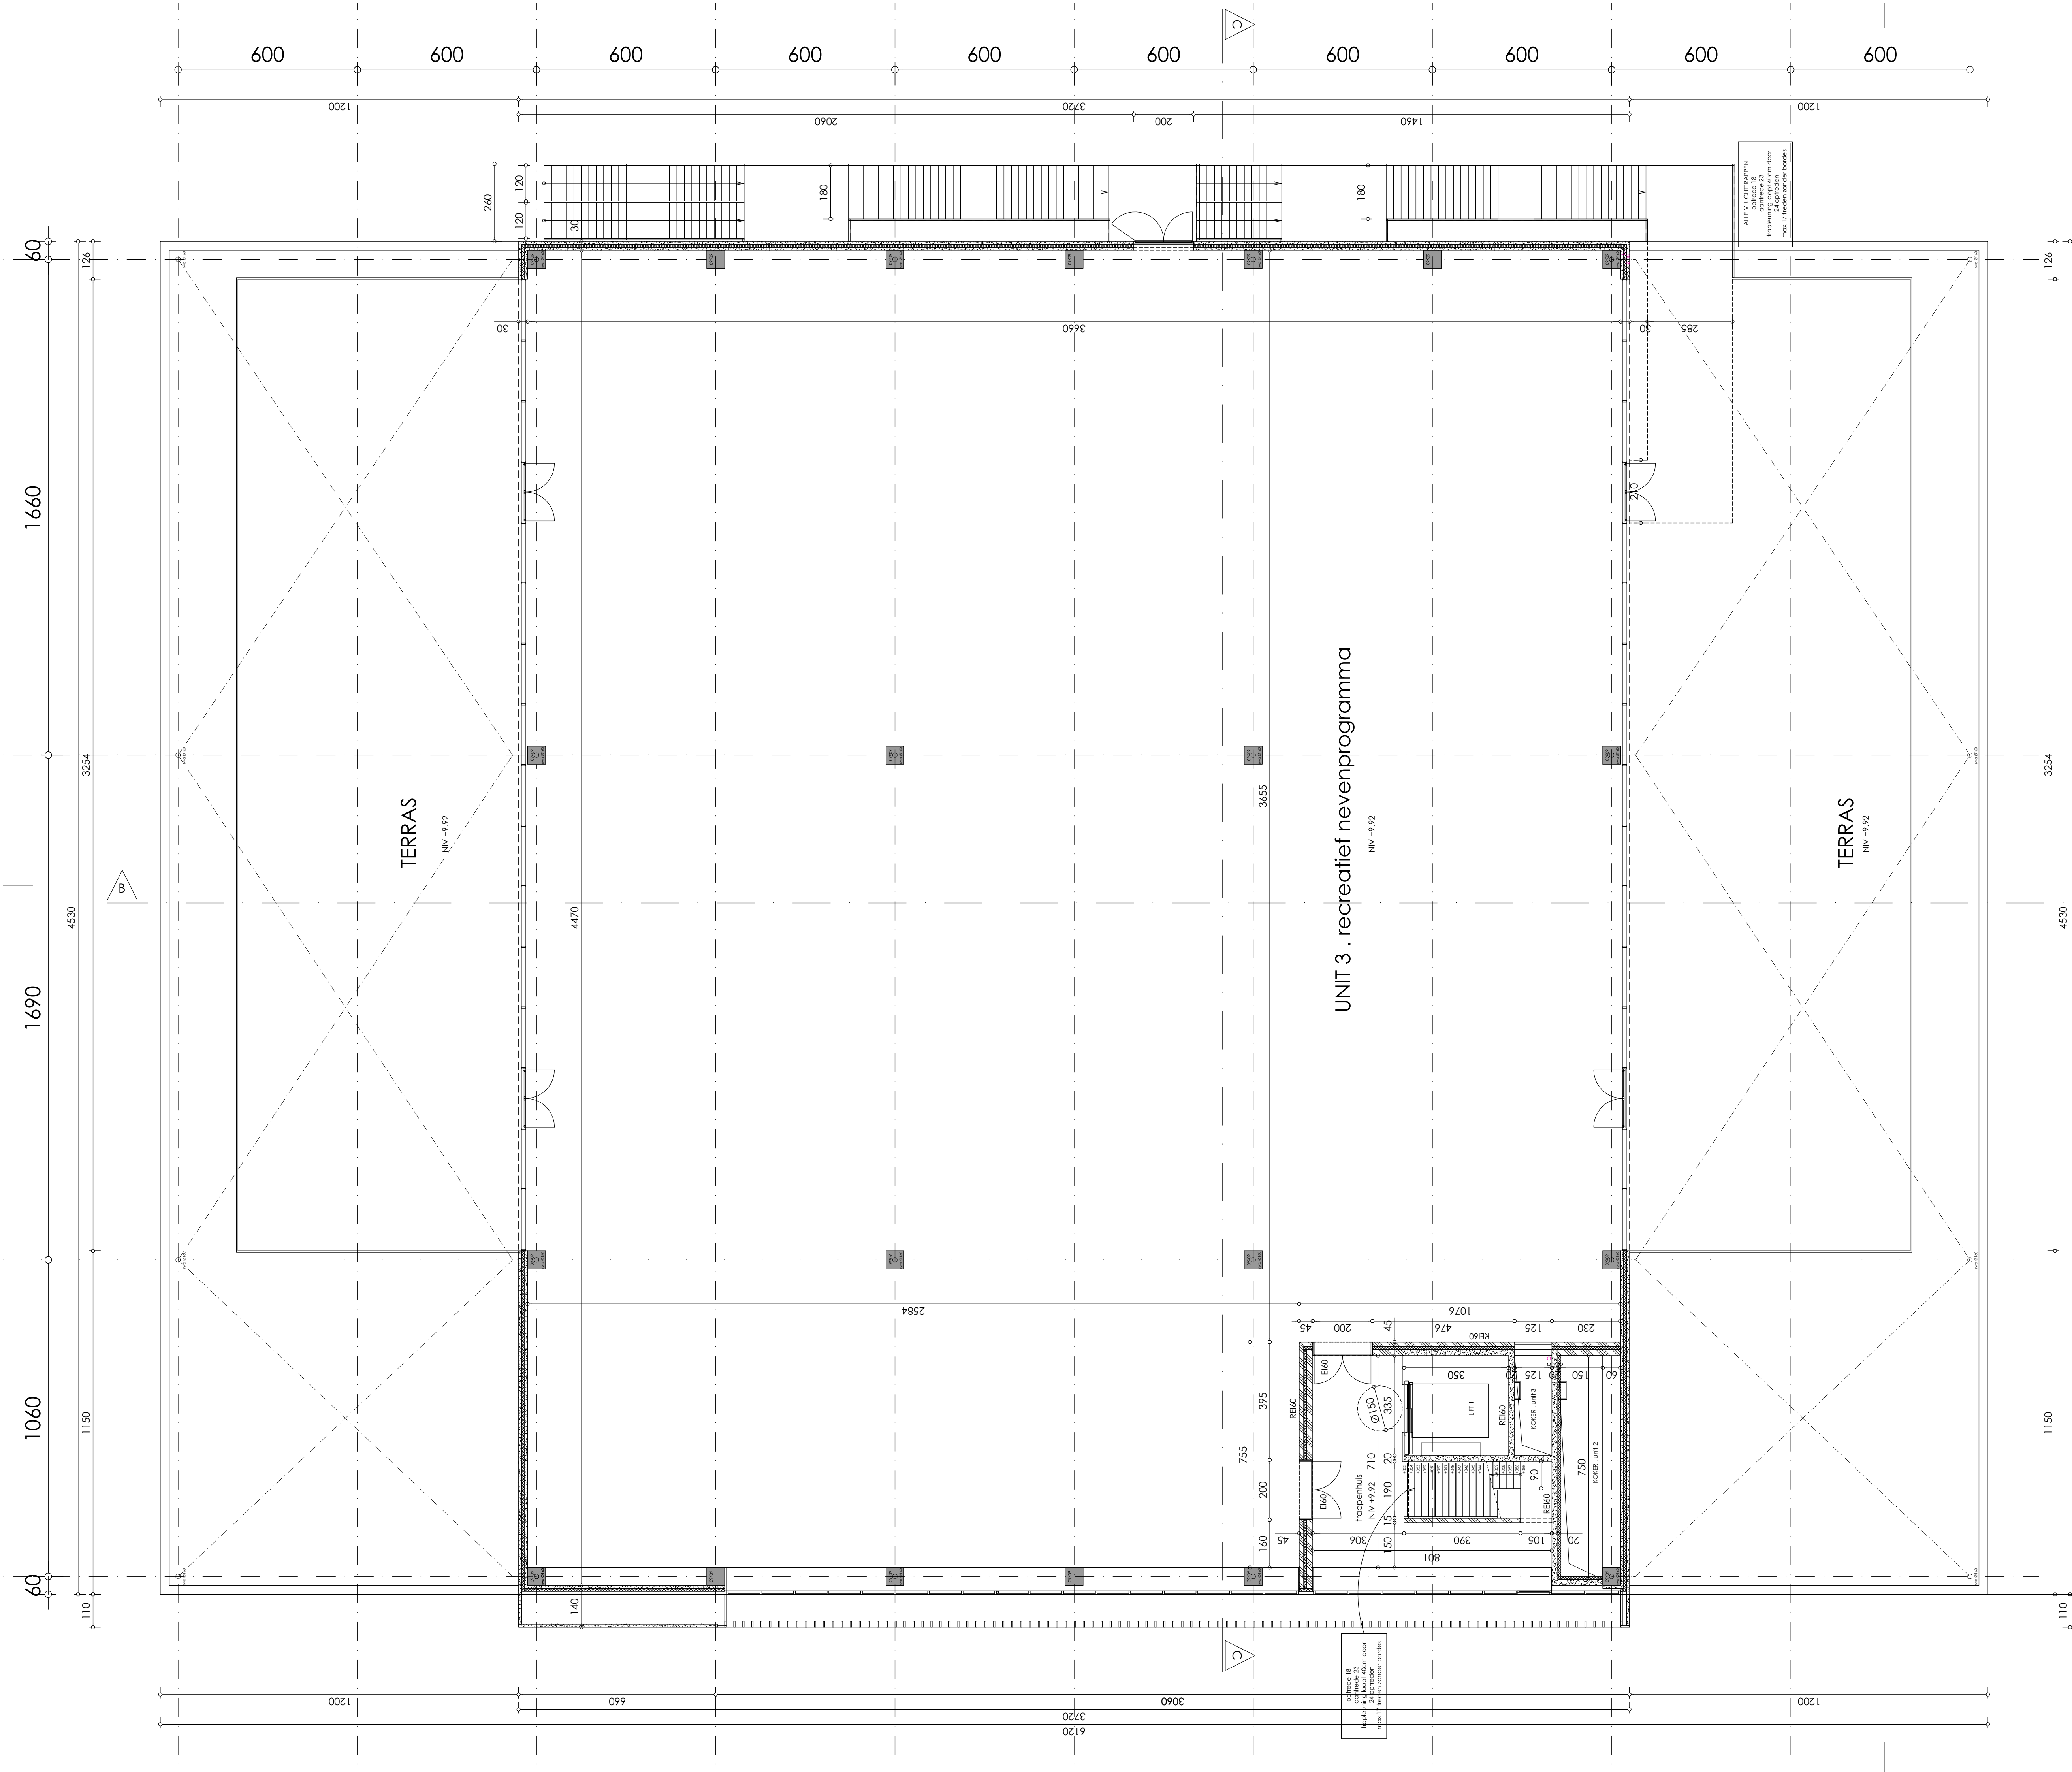

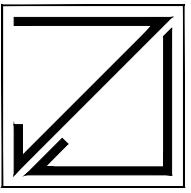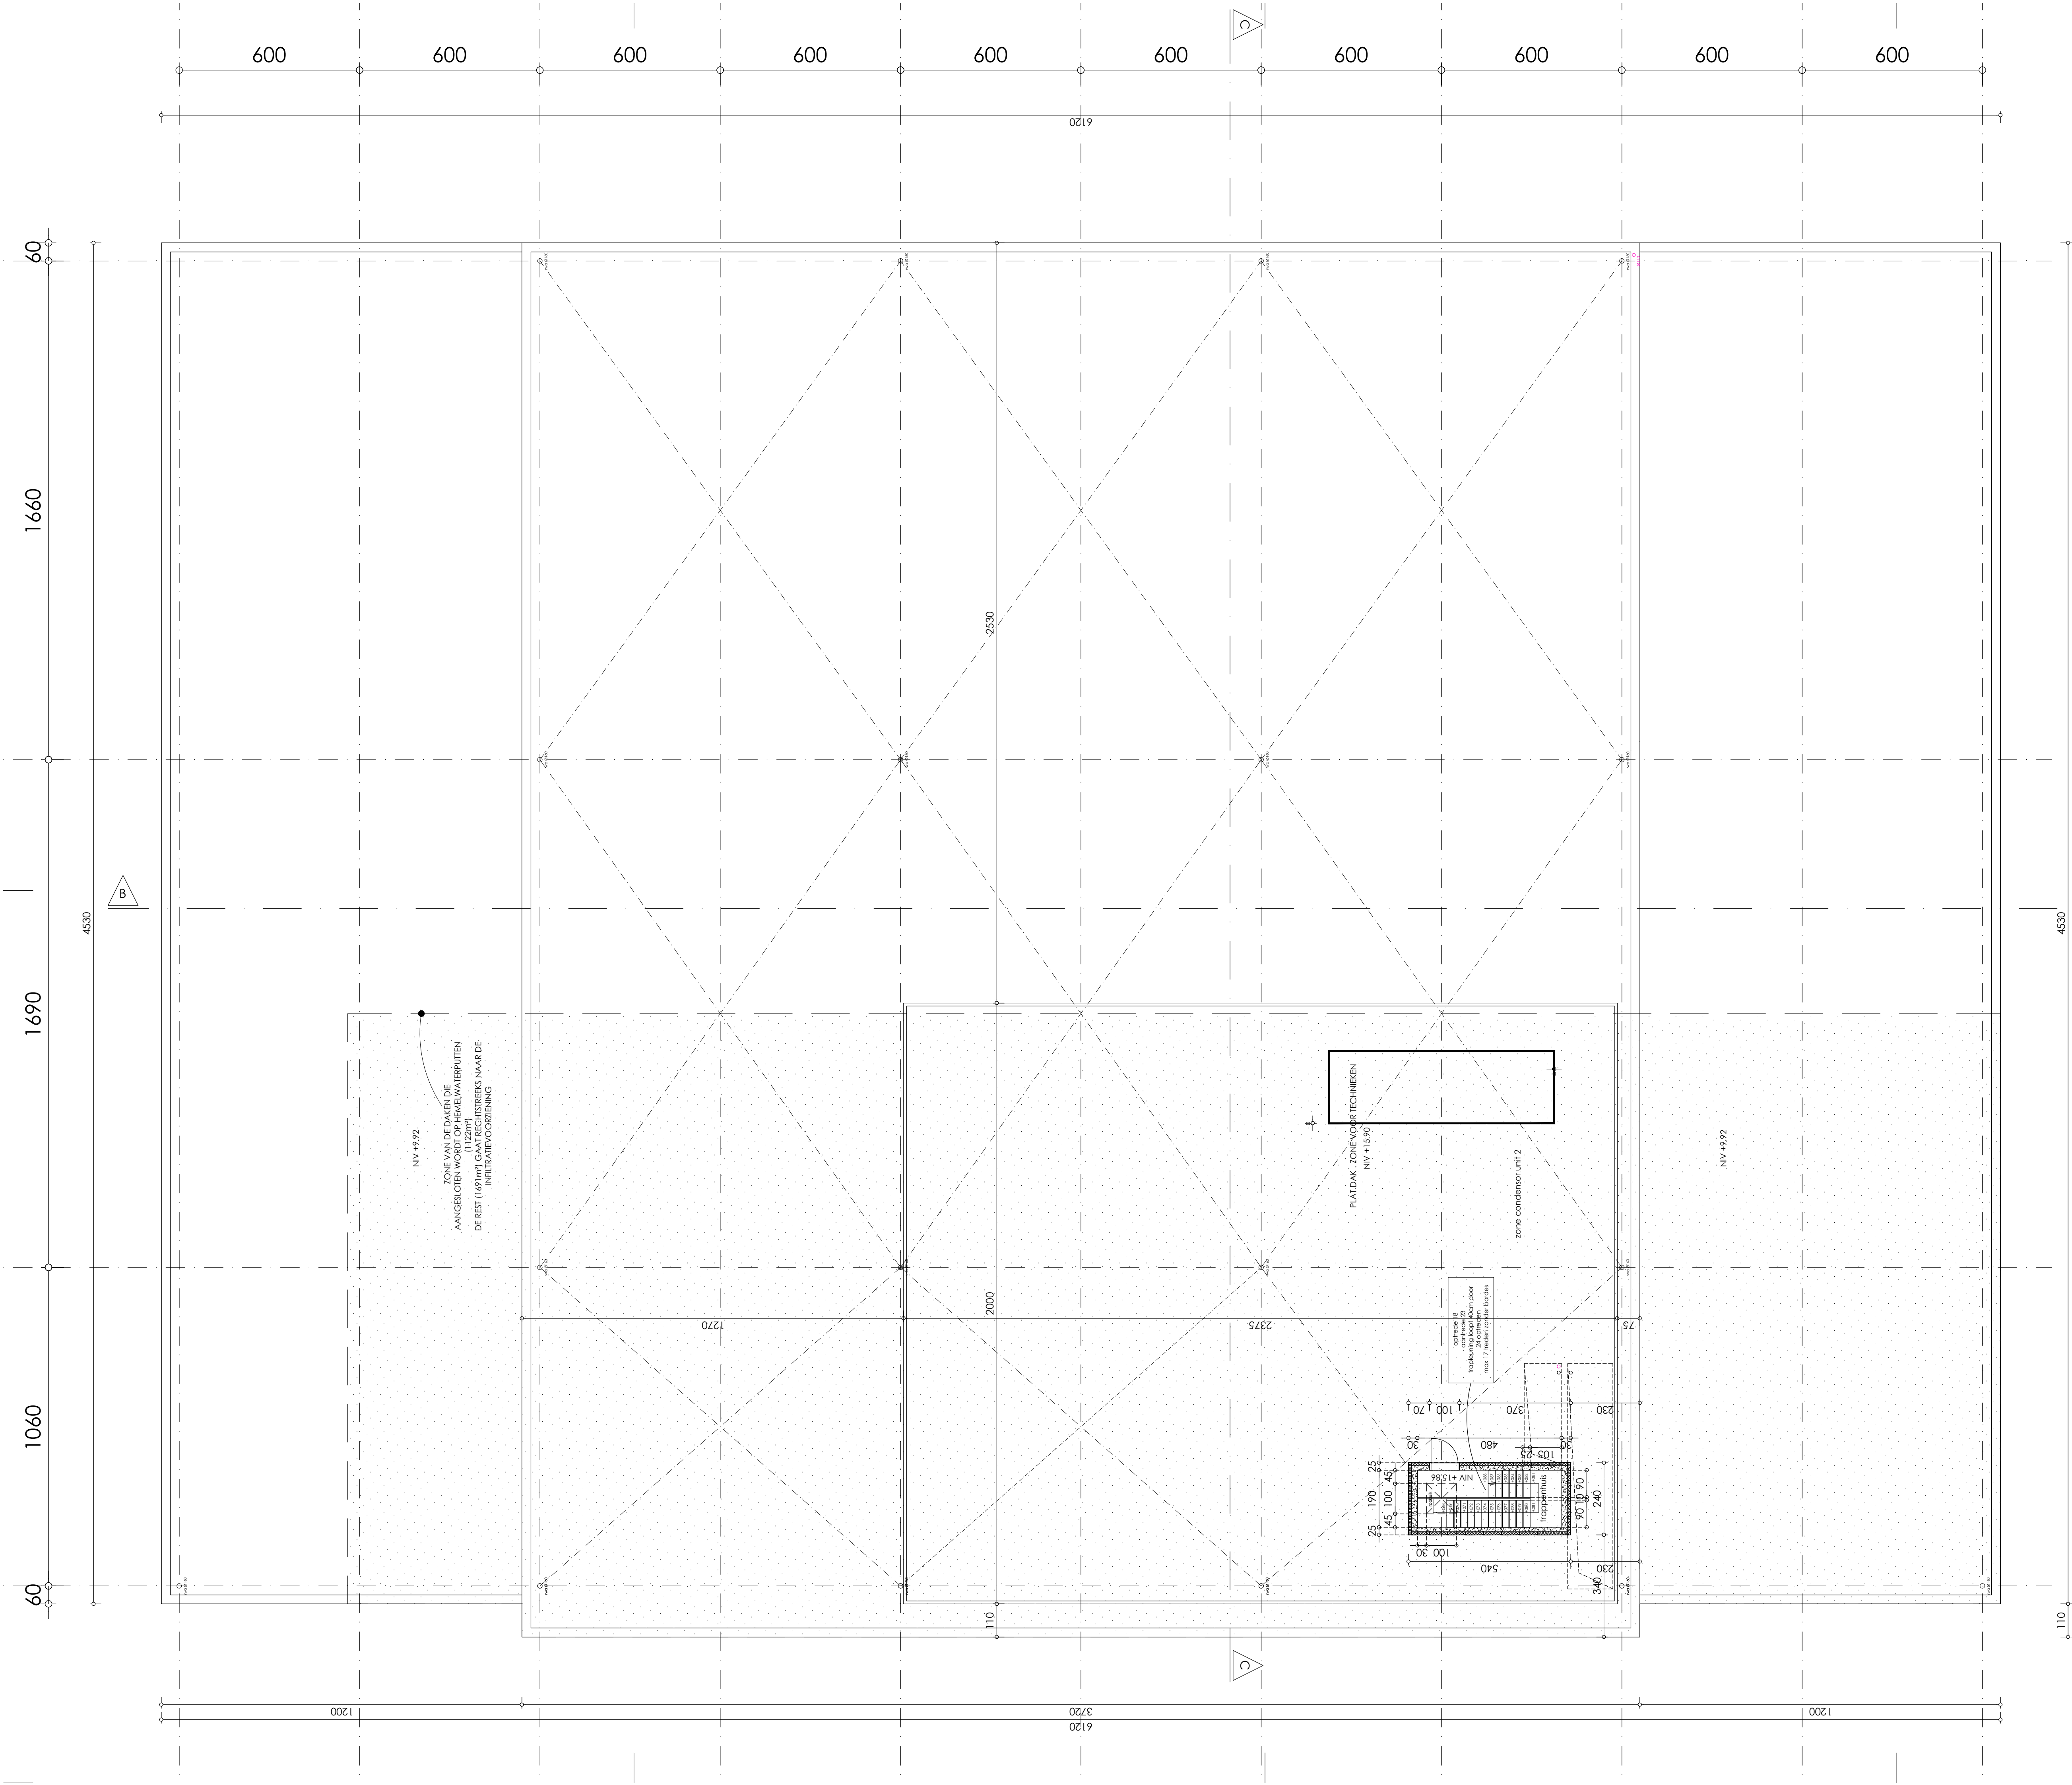

Architectenbureau JO JANSSENS
GROTE LEIESTRAAT 30 . 8570 ANZEGEM
Tl 056 68 93 10 . Ml jo-janssens@skynet.be

ONDERWERP OPRICHTEN VAN EEN KLEINHANDELSGEBOUW
MET BIJHORENDE OMGEVINGSAANLEG

DOSSIERNR 201810 .
BOUWPLAATS Ringlaan 16 . 8520 Kuurne
Kad. Afd Kuurne - Sectie B - Nr 934Z en 935N

OPDRACHTGEVER Quest for Property nv
Pannenhuisstraat 20-24 bus 4 . 1020 Brussel

PLANNAAM BA_H_P_N_06_201810-dak
PLANINHOUD gebouw H . Dakenplan

PLANDATUM 25 02 2020
SCHAAL 1/100 EENHEID cm ORIENTATIE

VOOR NAGEZIEN EN AKKOORD Voor Quest for Property nv
DE AANVRAGER Dhr Bruno Janssens . gedelegeerd bestuurder

DE ARCHITECT Dhr Jo Janssens