


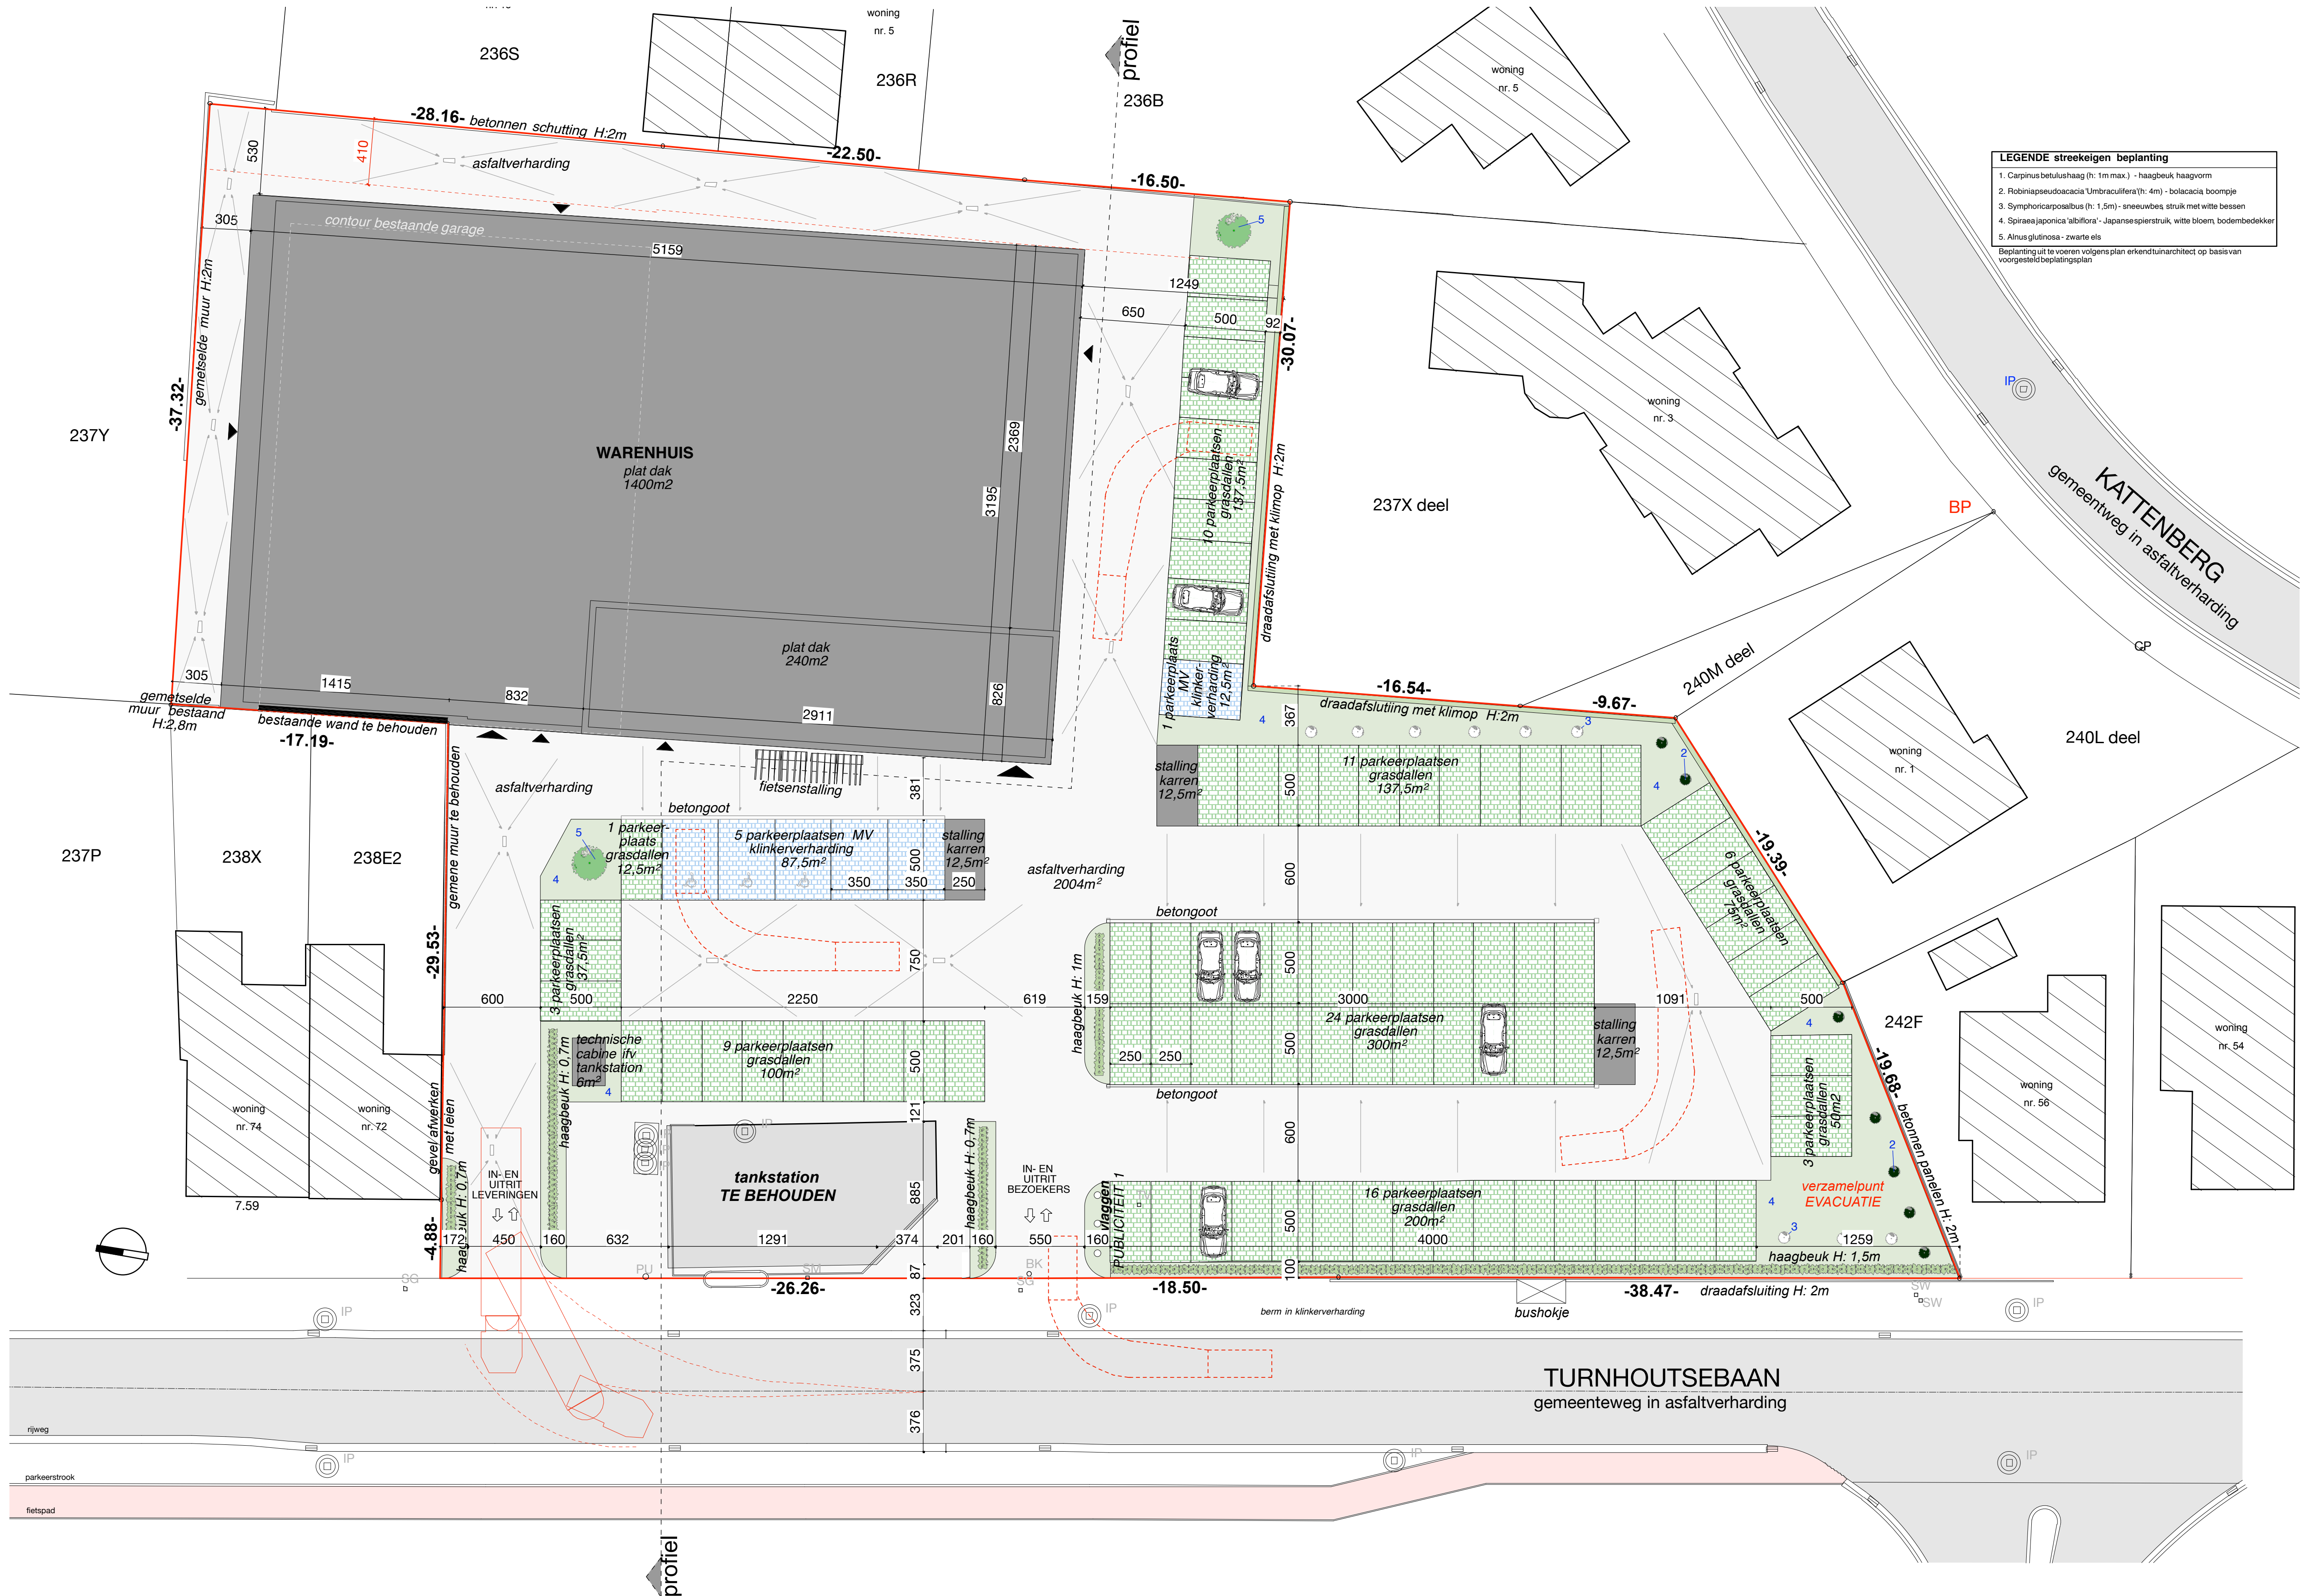

- LEGENDE streekeigen beplanting**
1. *Carpinus betulus* haag (h: 1m max.) - haagbeuk haagvorm
 2. *Robinia pseudacacia* 'Umbraculifera' (h: 4m) - bolcacia boomje
 3. *Symphoricarposalbus* (h: 1.5m) - sneeuwbes struik met witte bessen
 4. *Spiraea japonica* 'albiflora' - Japaneespiersruik, witte bloem, bodembedekker
 5. *Alnus glutinosa* - zwarte els
- Beplanting uit te voeren volgens plan erkend tuinarchitect op basis van voorgesteld beplantingsplan.