



LENGTEPROFIEL LP_Machelgem rd
HORIZONTALE SCHAAAL : 1/1000
VERTICALE SCHAAAL : 1/100
Vergelijkingsvlak:
30,00m T.A.W.

Profielnummer
Tussenafstand
Bestaand maaiveld
Ontworpen hoogte
DWA LEID
Tussenafstand
Hellingen en ø
Bodemhoogte
Max. hydraul. peil
Legkarakteristieken
RWA LEID
Tussenafstand
Hellingen en ø
Bodemhoogte
Max. hydraul. peil
Legkarakteristieken

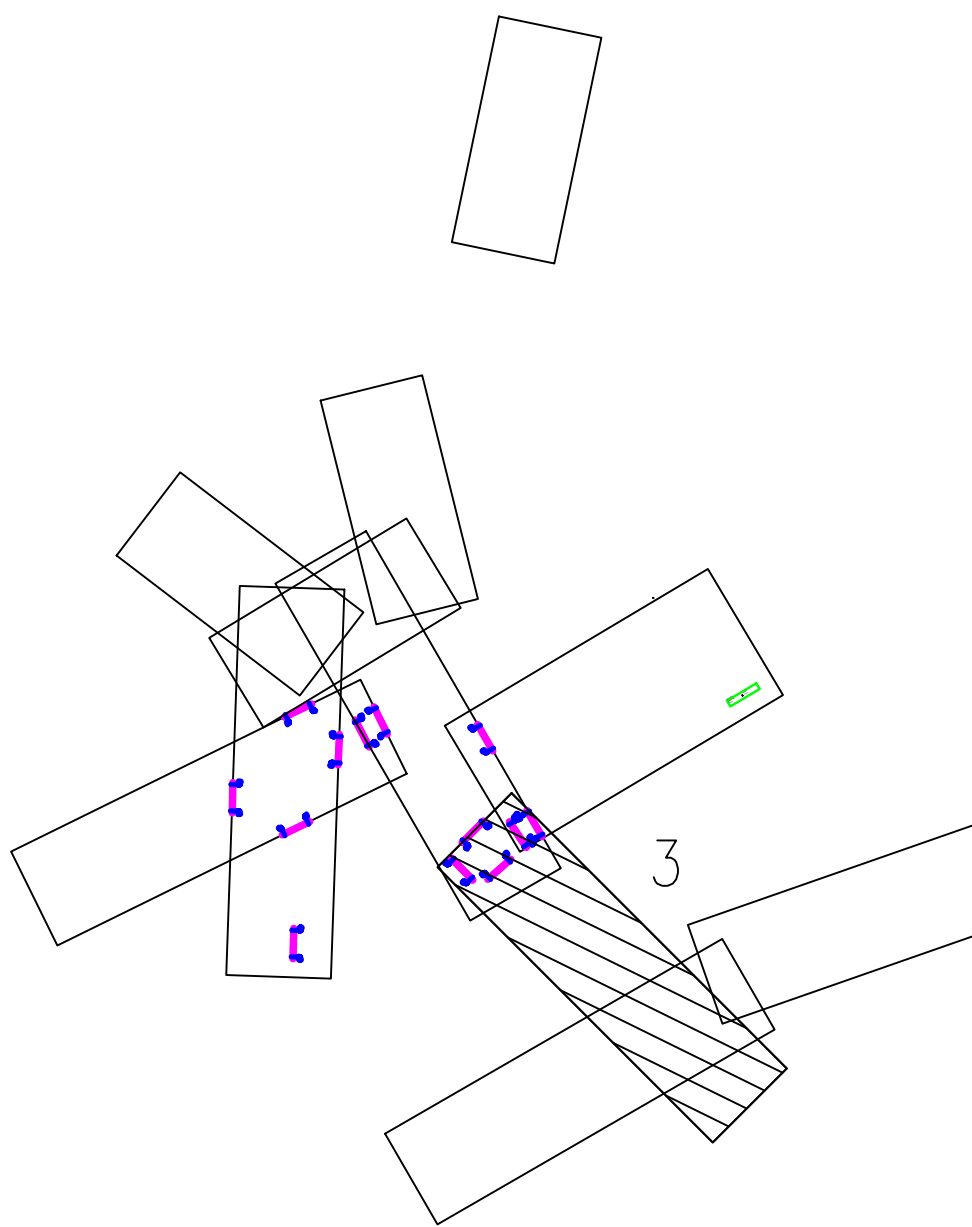

Gemeente Zwalm

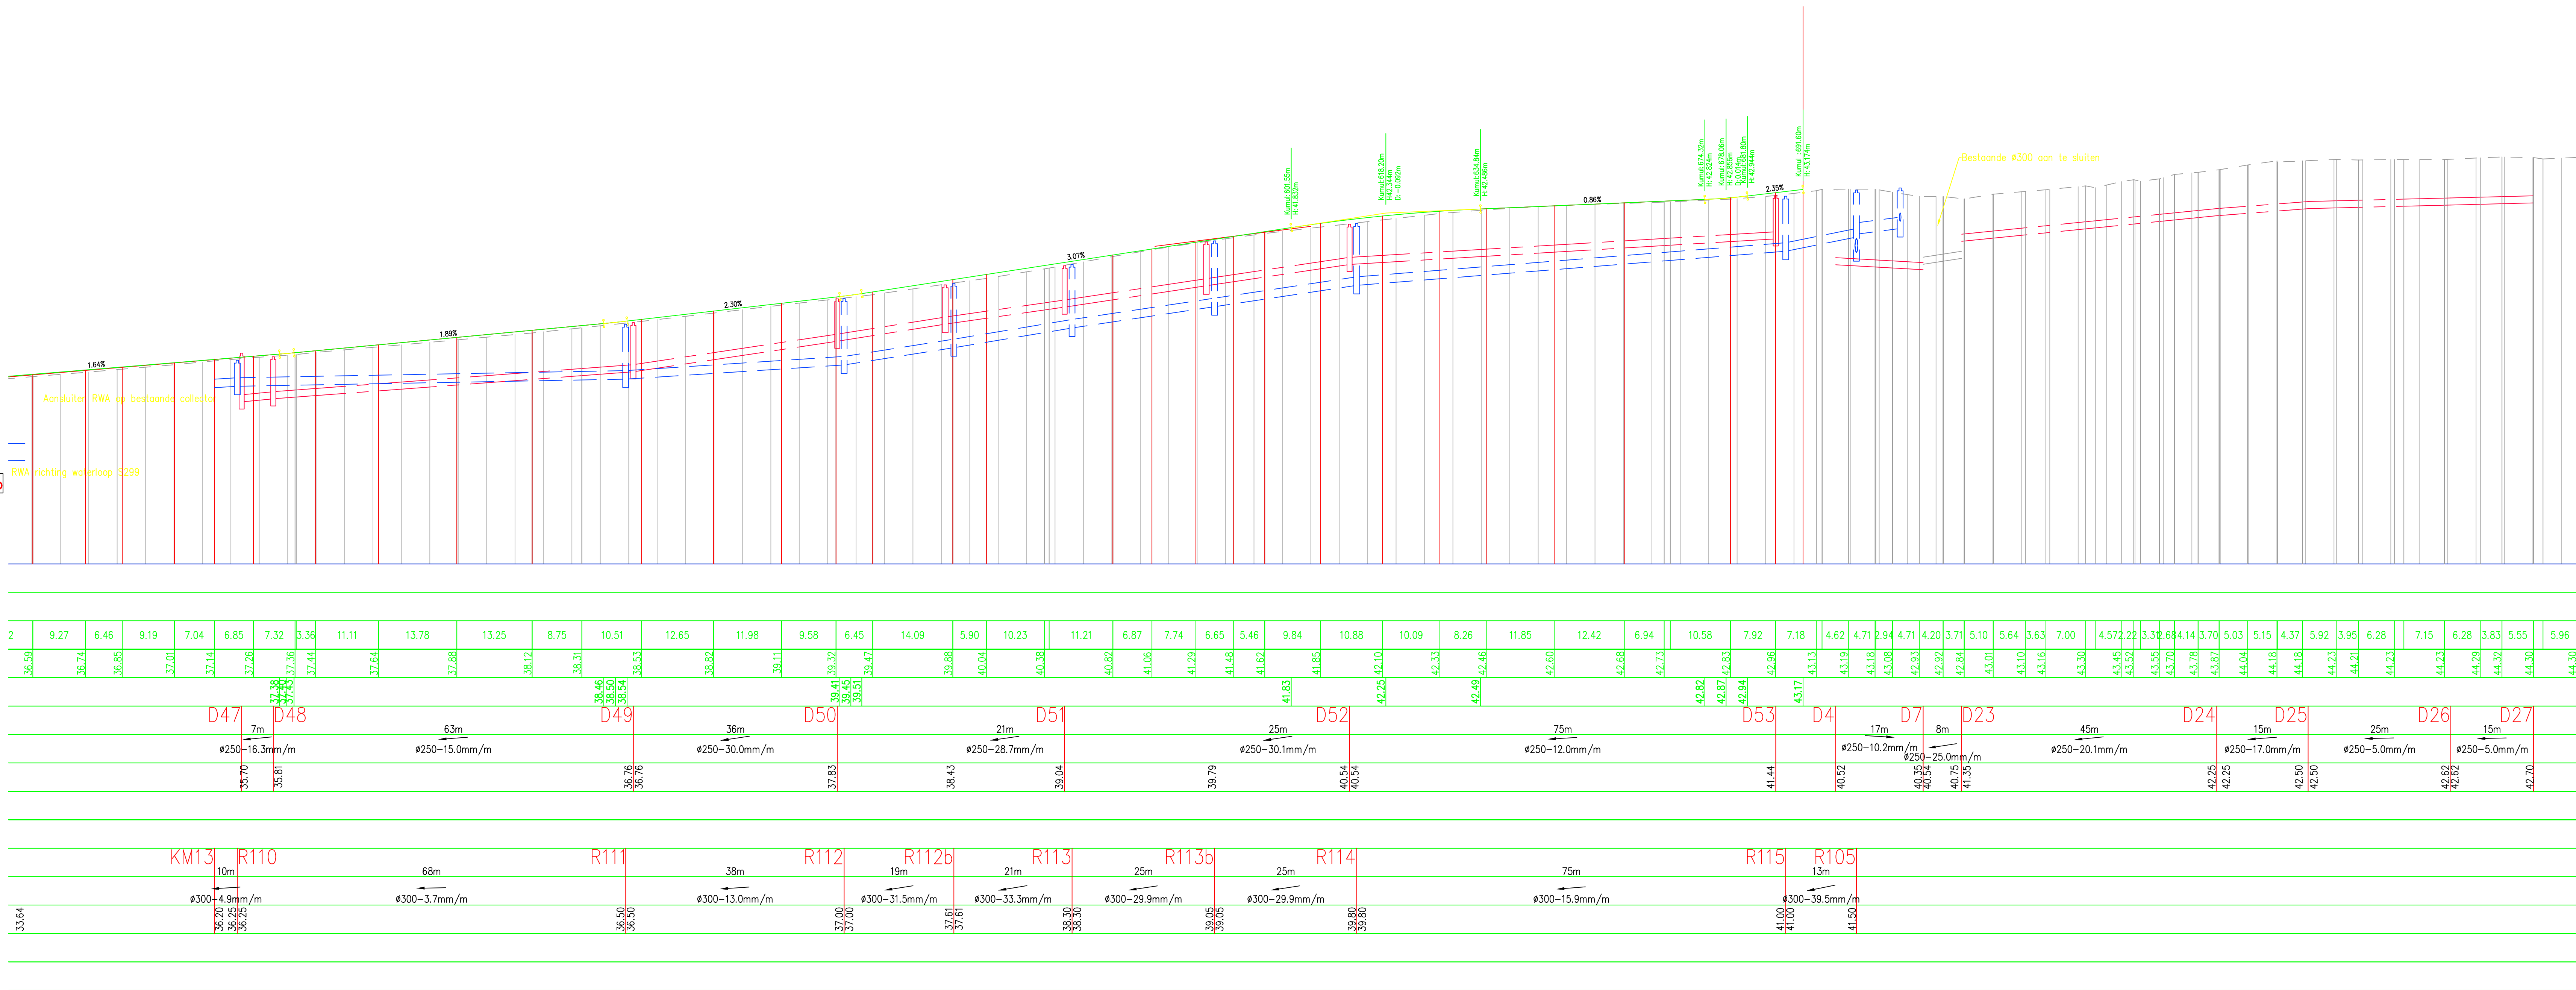

Zuidaan 38
B-9000 Zwalm
Tel 05548.91.91
Fax 05548.00.99

Provincie Oost-Vlaanderen

TMVW cvba

Stropestraat 1
B-9000 Gent

Oost-Vlaanderen
Gemeente Zwalm

Wegenis- en rioleringswerken in de Machelgemstraat,
Kloosterstraat en Huttegemstraat te Roborst (Zwalm)
DOM-270/08/295-Z FASE 3

SWECO

veiling Gent
Elfilstraat 43
B-9000 Gent
T +32 9 241 59 20
F +32 9 241 59 30
www.swecobelgium.be

Teamleider infrastructuur
ing. Kristof Van Parys
Projectleider
ing. Bernard Vanderstede

D	07-09-2020	Aanpassing OF3	JCH		
C	08-11-2018	Aanpassing ontwerp	KJP		
B	07-12-2017	Ontwerp	FDV		
A	25-02-2017	Ontwerp	FDV		
I	DATUM	HISTORIEK	TEKENAAR	DATUM	HISTORIEK

Grondplan Riolering
Deel 4: Machelgemstraat

FASE	SCHAAL	PLANNUM	PLANNUMMER	PLANNUMMER	UITGAVE
Ontwerp	1:500	0.75m²	272383	4.4	D

S:\Zwalm\Roborst deel 4 - riolerings werken\document\3 rapportage\2 zweren\basenplan\rioleringsplan\2020\272383_F3_1_RIO_01 - Standard\272383_F3_1_RIO_01.dwg