
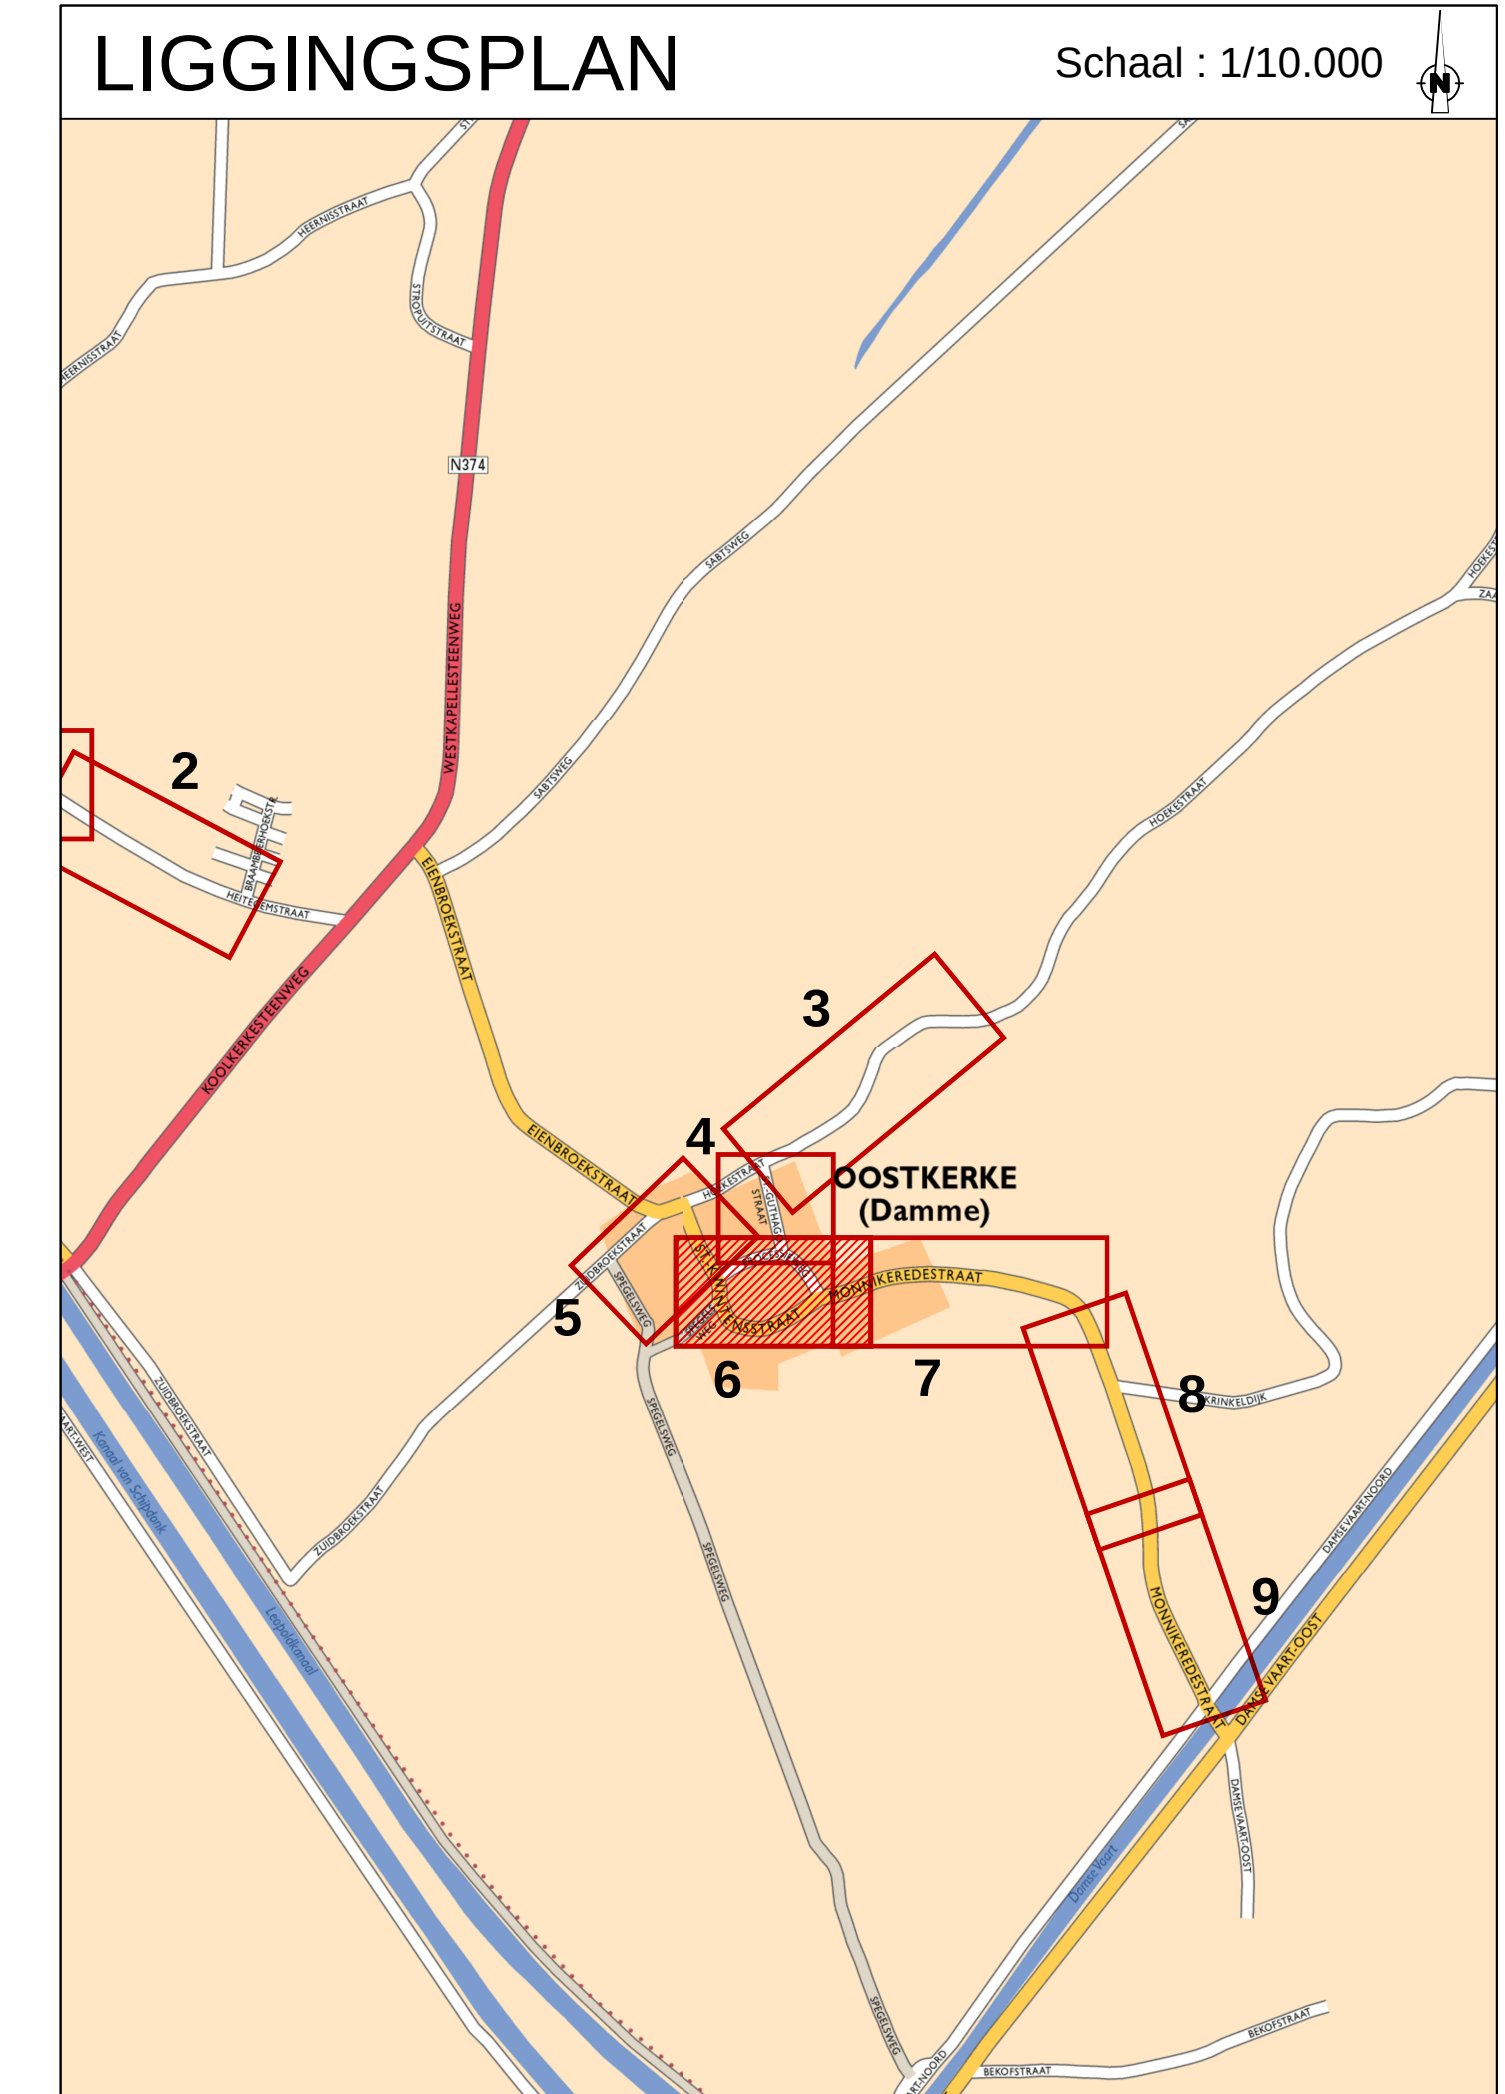


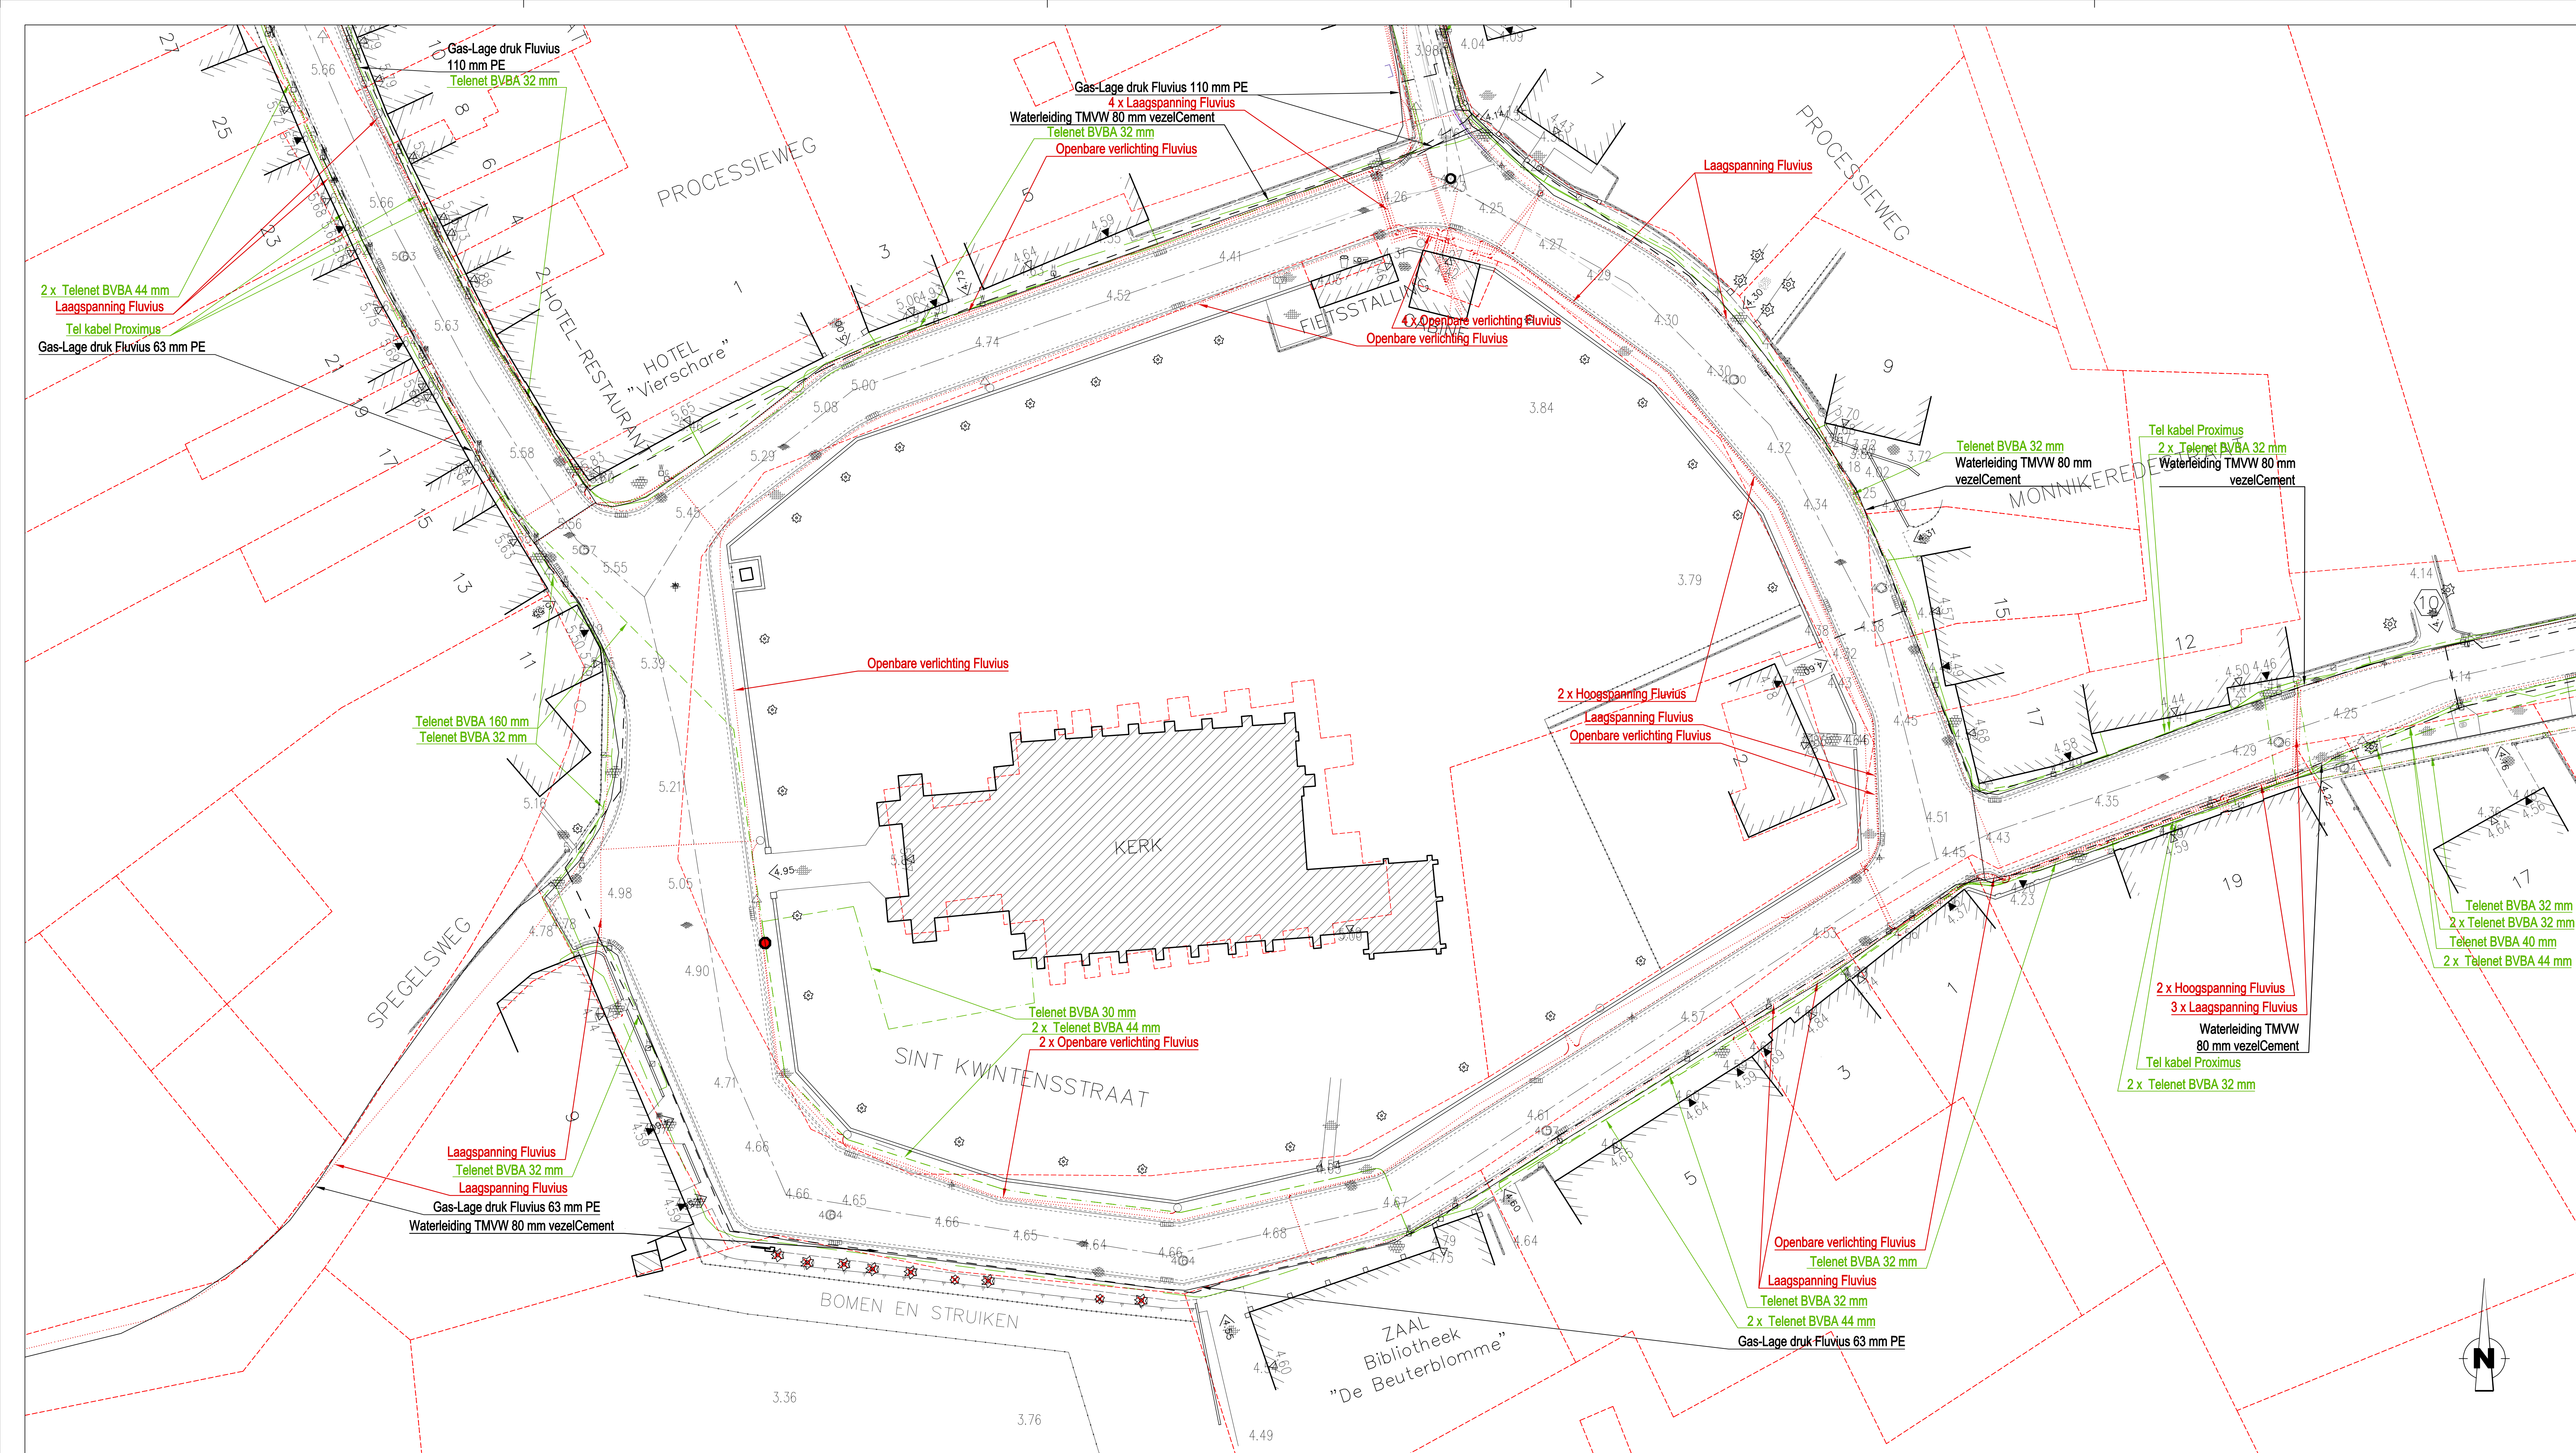

Stad Damme DAMME Visserstraat 2A B-8340 Moerkerke-Damme				Gezien en goedgekeurd door de gemeenteraad in zitting van: Burgemeester dhr. Joachim Coens Afgemeen directeur dhr. Kristof Scholtsmans	
Provincie West-Vlaanderen	
Collectering Oostkerke Wegenis- en rioleringswerken	
SWECO vestiging Kortrijk Engelse Wandeling 70 B-9510 Kortrijk-Marke T +32 (0)2 383 06 40 www.swecobelgium.be				Operational manager ing. Wim Deschuytler Projectleider ing. Davy Baes	
<table border="1" style="width: 100%; border-collapse: collapse; font-size: 0.8em;"> <tr><td> </td><td> </td><td> </td><td> </td><td> </td><td> </td><td> </td><td> </td></tr> <tr><td> </td><td> </td><td> </td><td> </td><td> </td><td> </td><td> </td><td> </td></tr> <tr><td> </td><td> </td><td> </td><td> </td><td> </td><td> </td><td> </td><td> </td></tr> <tr><td>C</td><td>22-09-2020</td><td>Definitieve ontwerpplannen</td><td>RBS</td><td> </td><td> </td><td> </td><td> </td></tr> <tr><td>B</td><td>09-09-2020</td><td>Aanpassingen ontwerp</td><td>RBS</td><td> </td><td> </td><td> </td><td> </td></tr> <tr><td>A</td><td>09-07-2020</td><td>Ontwerp</td><td>RBS</td><td> </td><td> </td><td> </td><td> </td></tr> <tr> <th>DATUM</th><th>HISTORIEK</th><th>TEKENAAR</th><th>DATUM</th><th>HISTOREK</th><th>TEKENAAR</th><th>DATUM</th><th>HISTOREK</th></tr> </table>																																C	22-09-2020	Definitieve ontwerpplannen	RBS					B	09-09-2020	Aanpassingen ontwerp	RBS					A	09-07-2020	Ontwerp	RBS					DATUM	HISTORIEK	TEKENAAR	DATUM	HISTOREK	TEKENAAR	DATUM	HISTOREK
C	22-09-2020	Definitieve ontwerpplannen	RBS	
B	09-09-2020	Aanpassingen ontwerp	RBS	
A	09-07-2020	Ontwerp	RBS	
DATUM	HISTORIEK	TEKENAAR	DATUM	HISTOREK	TEKENAAR	DATUM	HISTOREK	
BESTAANDE TOESTAND + LON	
FASE		SCHAAL	PLANOOP (m²)	PROJECTNUMMER		PLANNUMMER	UITGAVE	
ONTWERP		1:250	0.75m²	271363B		3.1.6	C-C-	