
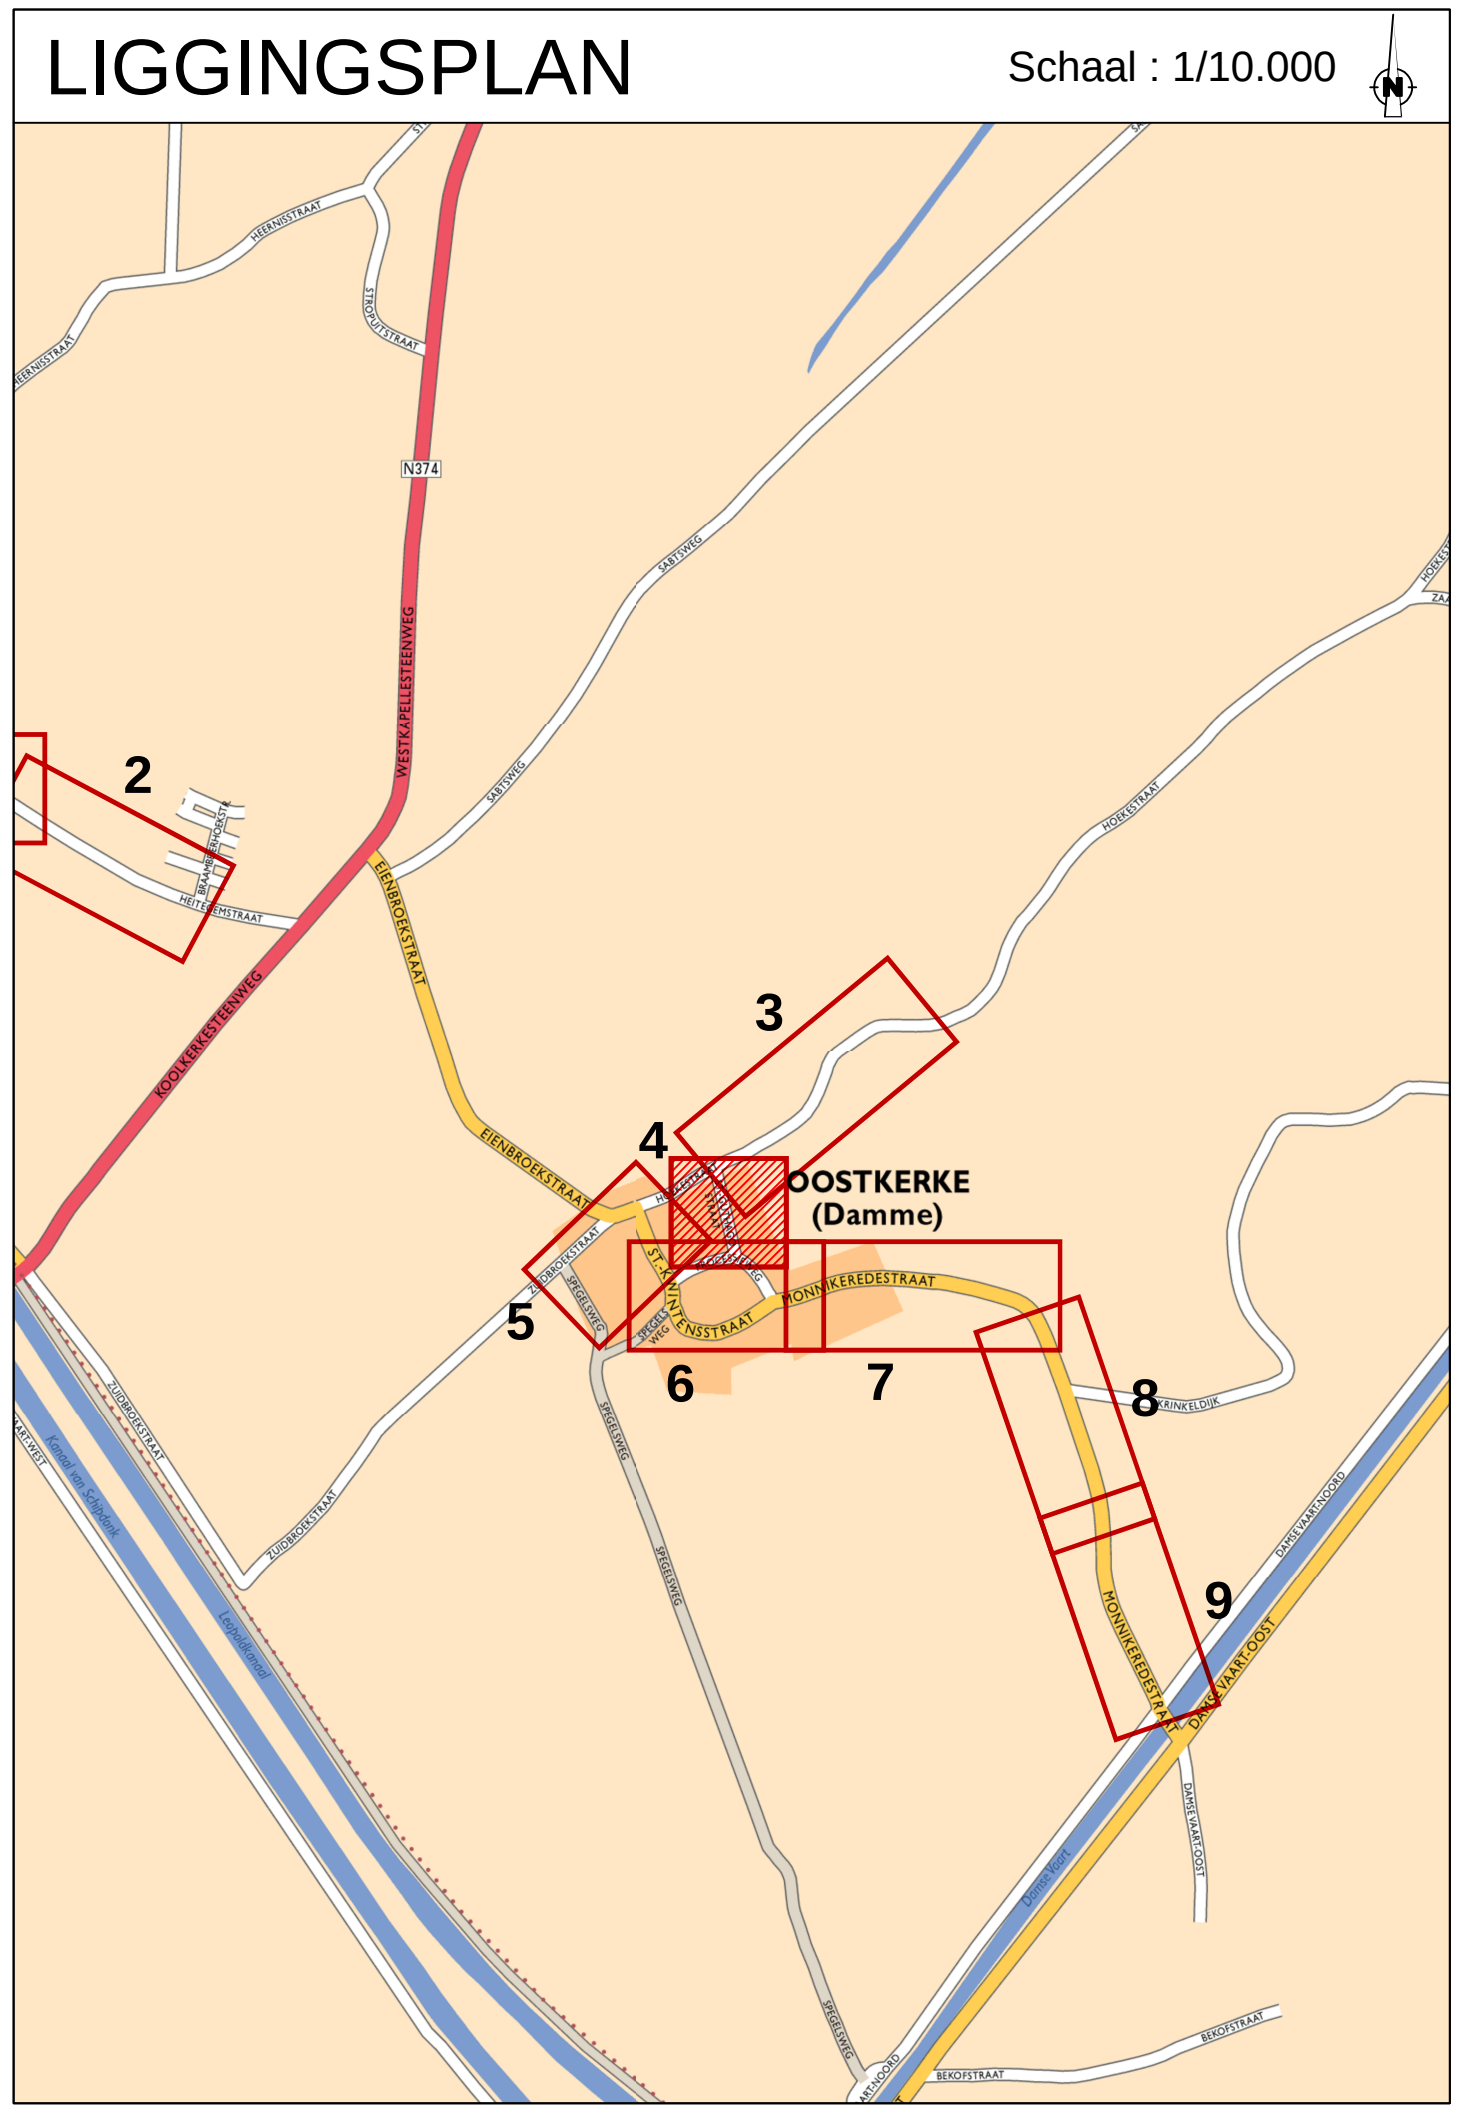


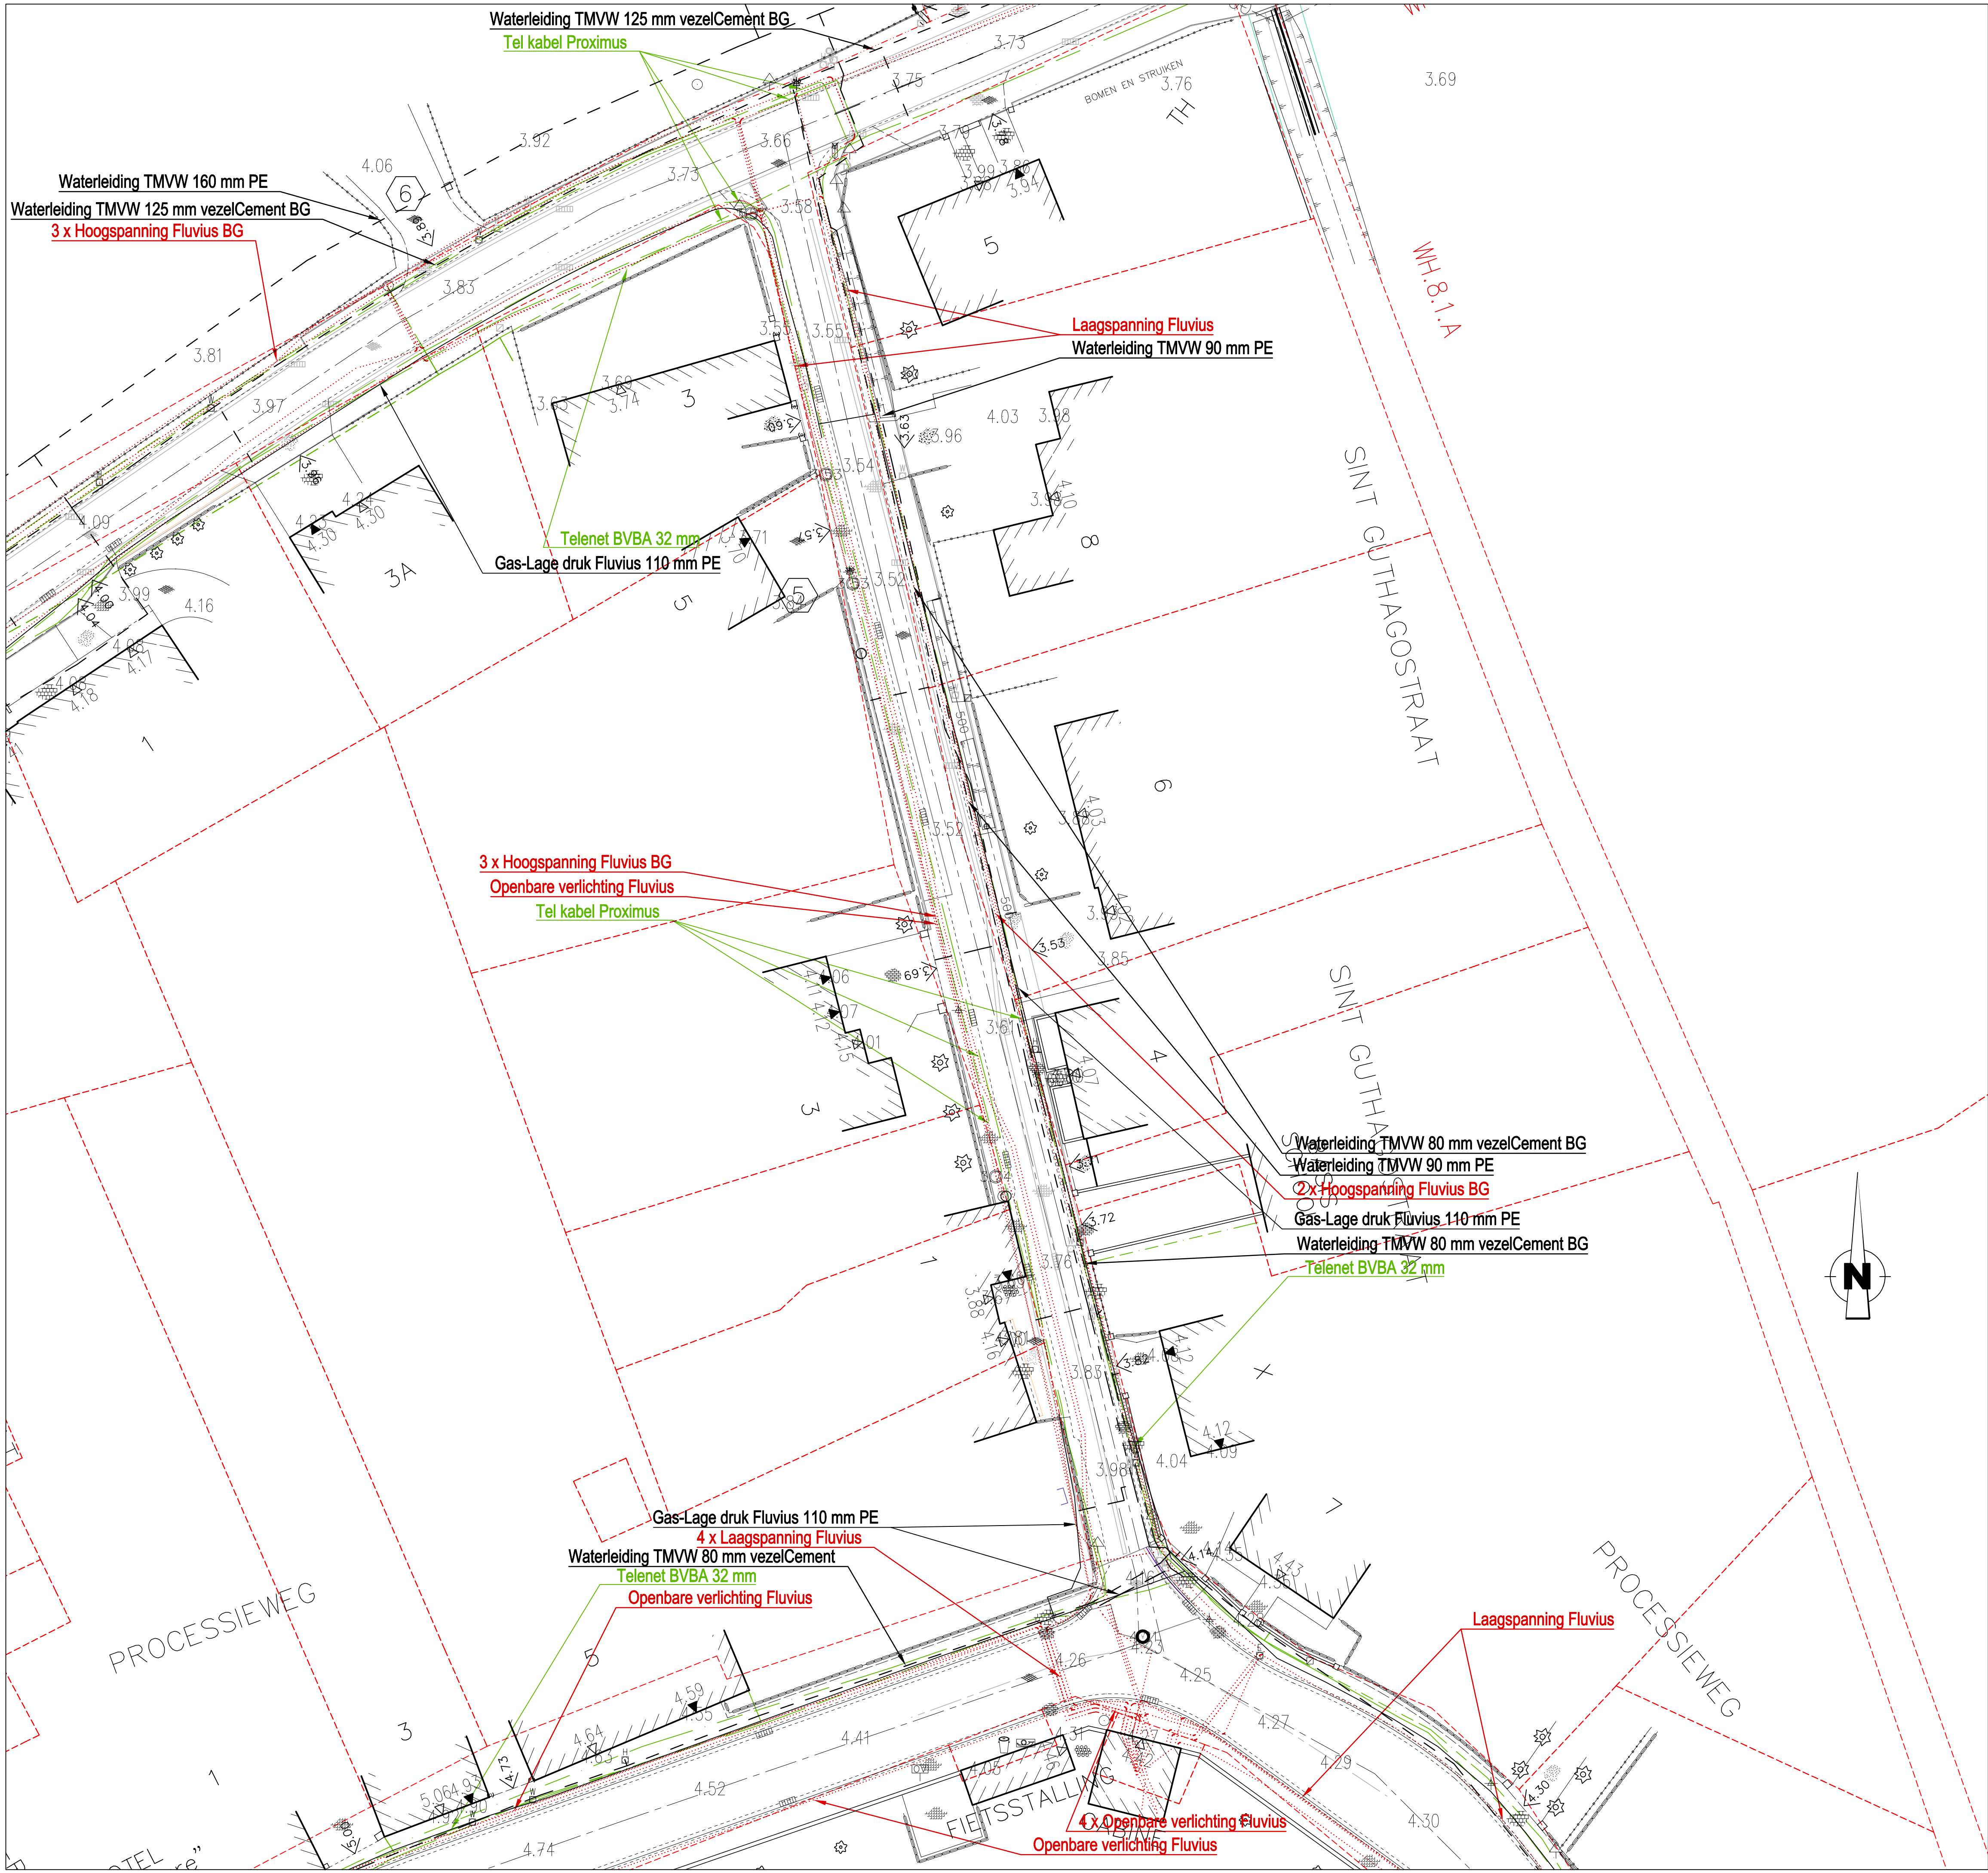

Stad Damme

Vissersstraat 2A
B-8340 Moerkerke-Damme

Gezien en goedgekeurd door de gemeenteraad
in zitting van:

Burgemeester
dhr. Joachim Coens

Algemeen directeur
dhr. Kristof Schotsmans

Provincie West-Vlaanderen

**Collectering Oostkerke
Wegenis- en rioleringswerken**

SWECO 
vestiging Kortrijk
Engelse Wandeling 70
B-8510 Kortrijk-Marke
T +32 (0)2 383 06 40
www.swecobelgium.be

Operational manager
ing. Wim Deschuyter

Projectleider
ing. Davy Baes

C	B	A	DATUM	HISTORIEK	TEKENAAR	DATUM	HISTORIEK	TEKENAAR
22-09-2020	Definitieve ontwerpplannen	RBS						
08-09-2020	Aanpassingen ontwerp	RBS						
08-07-2020	Ontwerp	RBS						

BESTAANDE TOESTAND + LON

FASE	SCHAAL	PLANOPP. (m²)	PROJECTNUMMER	PLANNUMMER	UITGAVE
ONTWERP	1:250	0.50m²	271363B	3.1.4	-C-

Q:\BESLUITEN\2020\Gemeentelijke Besluiting\2020\Ontwerp\271363B_1_BES_01.dwg - 3.1.4 (20200922.1527)