
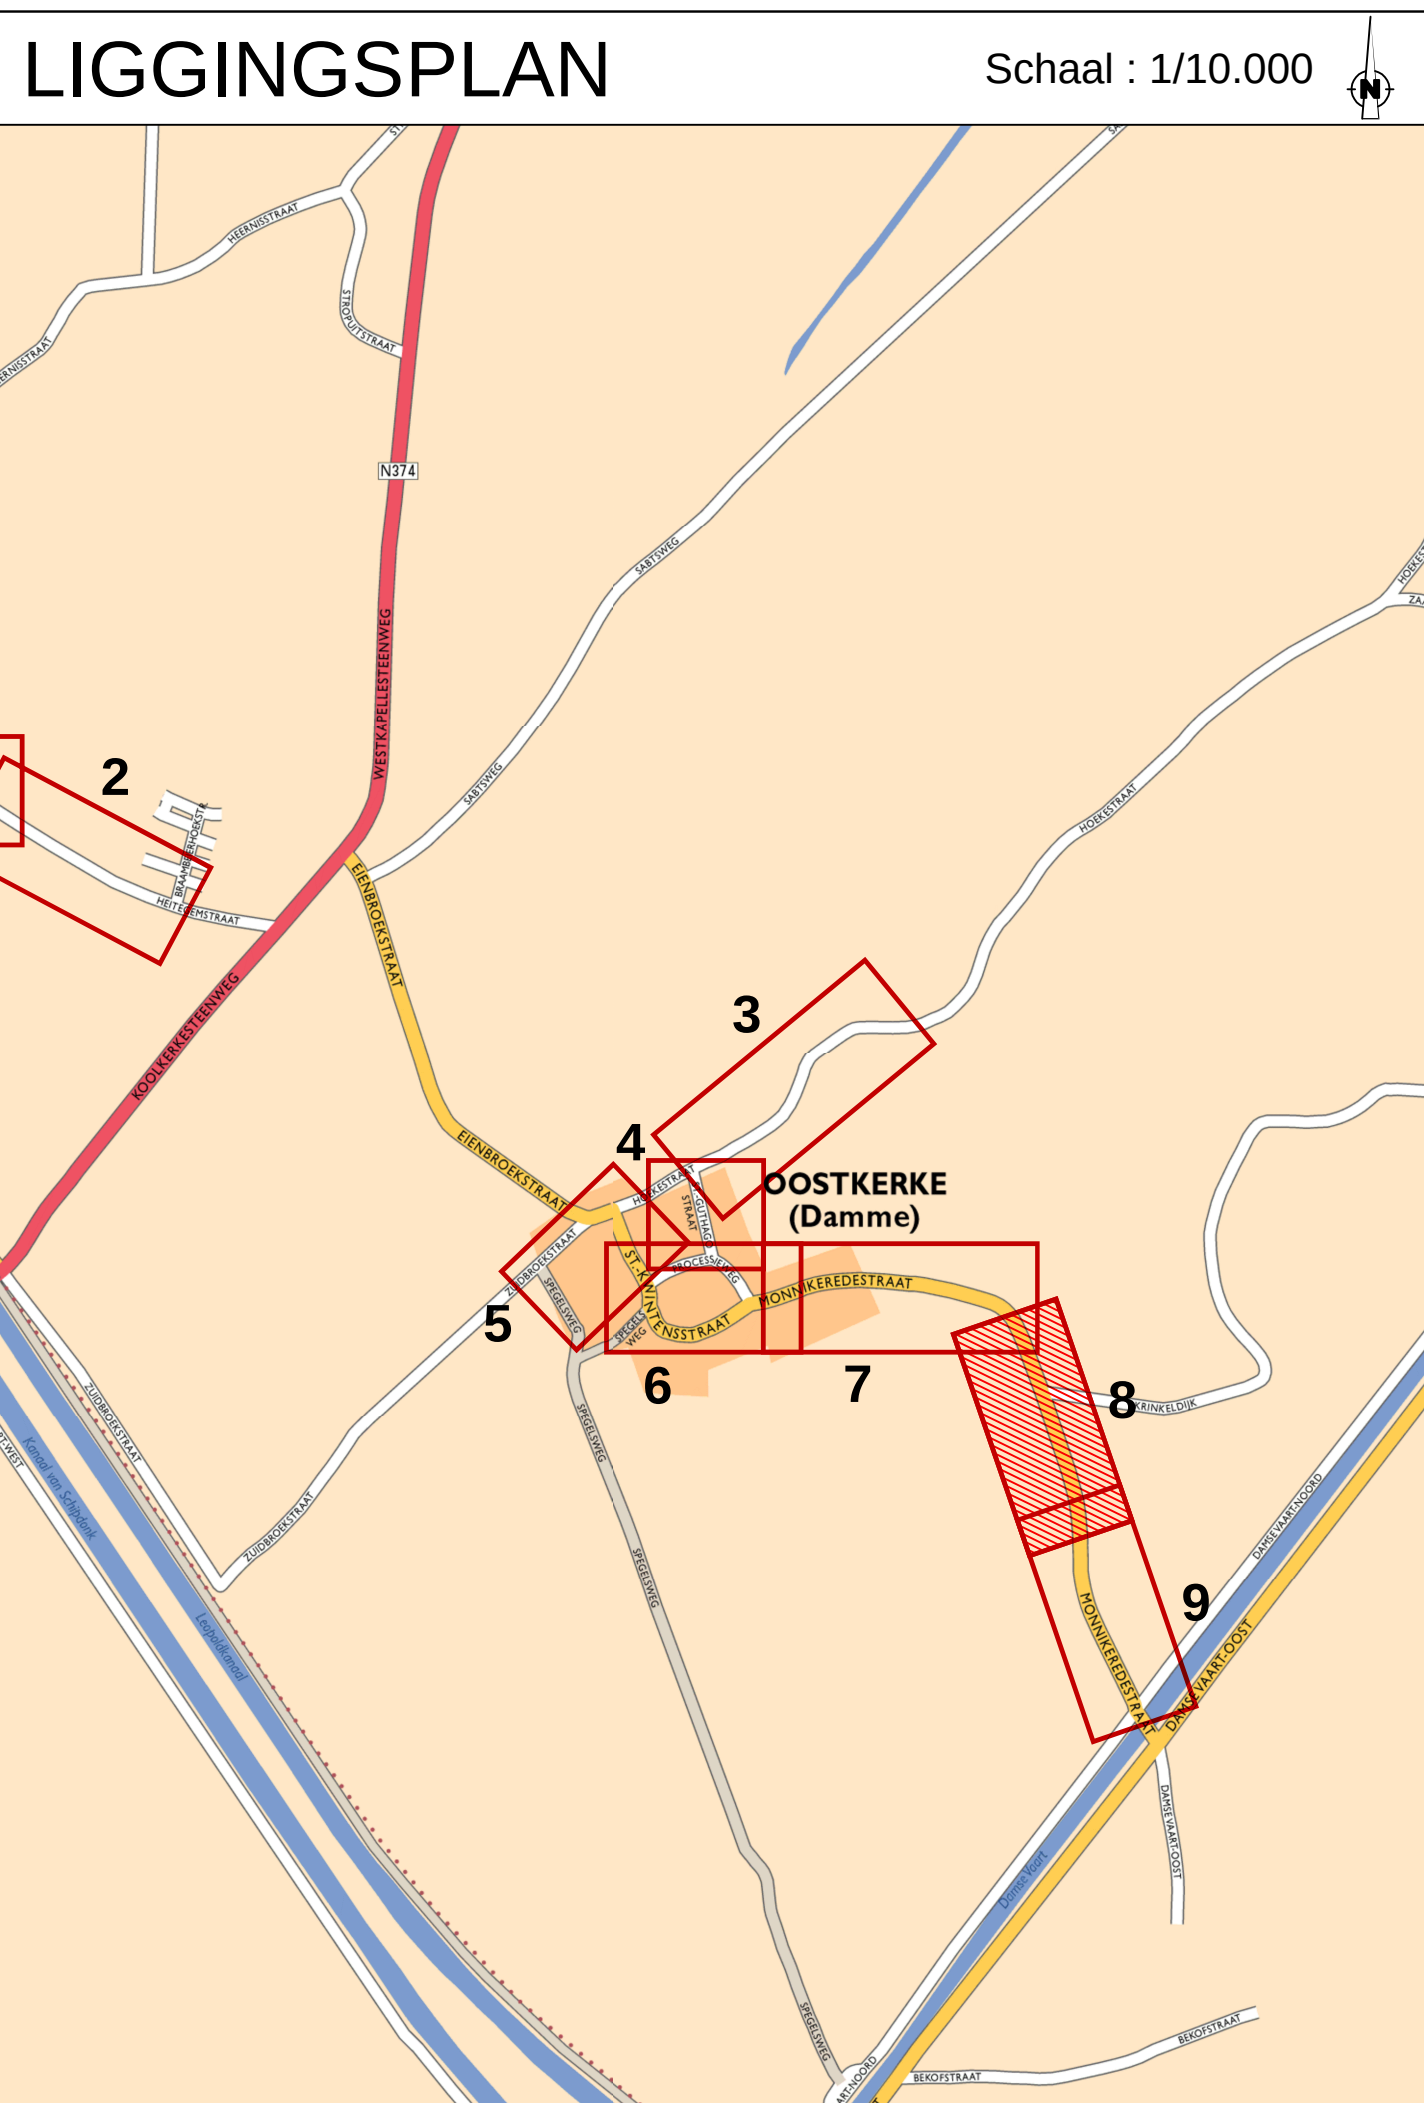


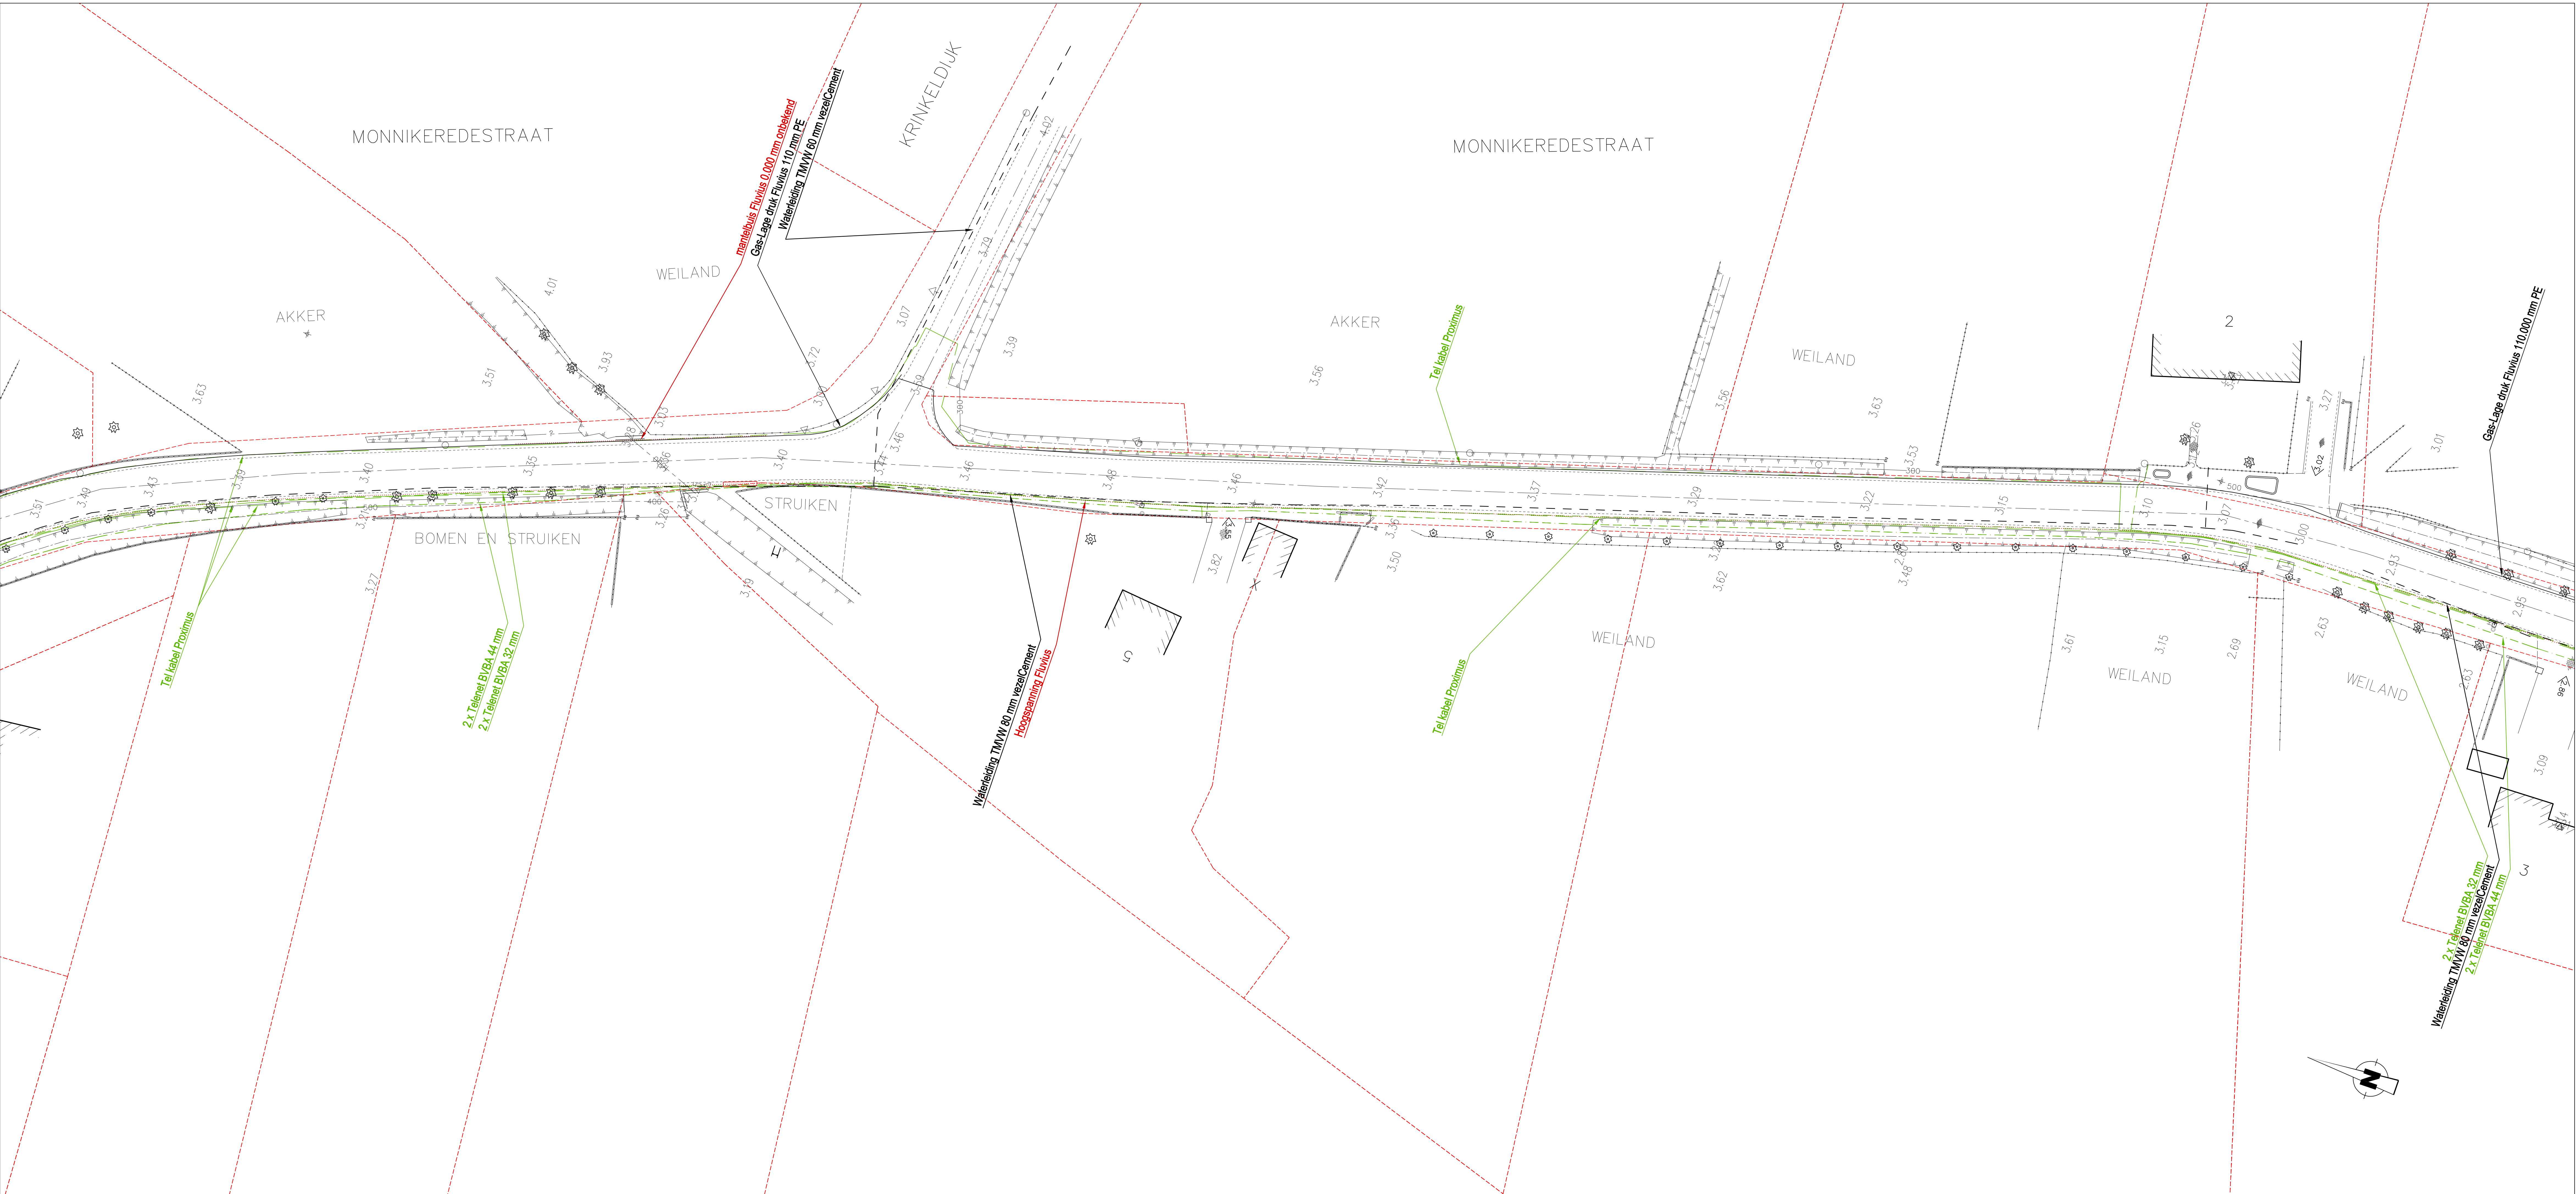

Stad Damme

Visserstraat 2A
B-6340 Moerkerke-Damme

Gezien en goedgekeurd door de gemeenteraad in zitting van:

Burgemeester
dhr. Joachim Coens

Algemeen directeur
dhr. Kristof Schotmans

Provincie West-Vlaanderen

Collectering Oostkerke
Wegenis- en rioleringswerken

SWECO 
vestiging Kortrijk
Engelse Wandeling 70
B-8510 Kortrijk-Markt
T +32 (0)2 363 06 40
www.swecobelgium.be

Operational manager
ing. Wim Deschuyter

Projectleider
ing. Davy Baas

DATUM	HISTORIEK	TEKENAAR	DATUM	HISTORIEK	TEKENAAR
C	22-09-2020	Definitieve ontwerpplanen	RBS		
B	08-09-2020	Aanpassingen ontwerp	RBS		
A	09-07-2020	Ontwerp	RBS		

BESTAANDE TOESTAND + LON

FASE	SCHAAL	PLANNUMMER	PROJECTNUMMER	PLANNUMMER	UITGAVE
ONTWERP	1:250	0.87m²	271363B	3.1.8	-C-