


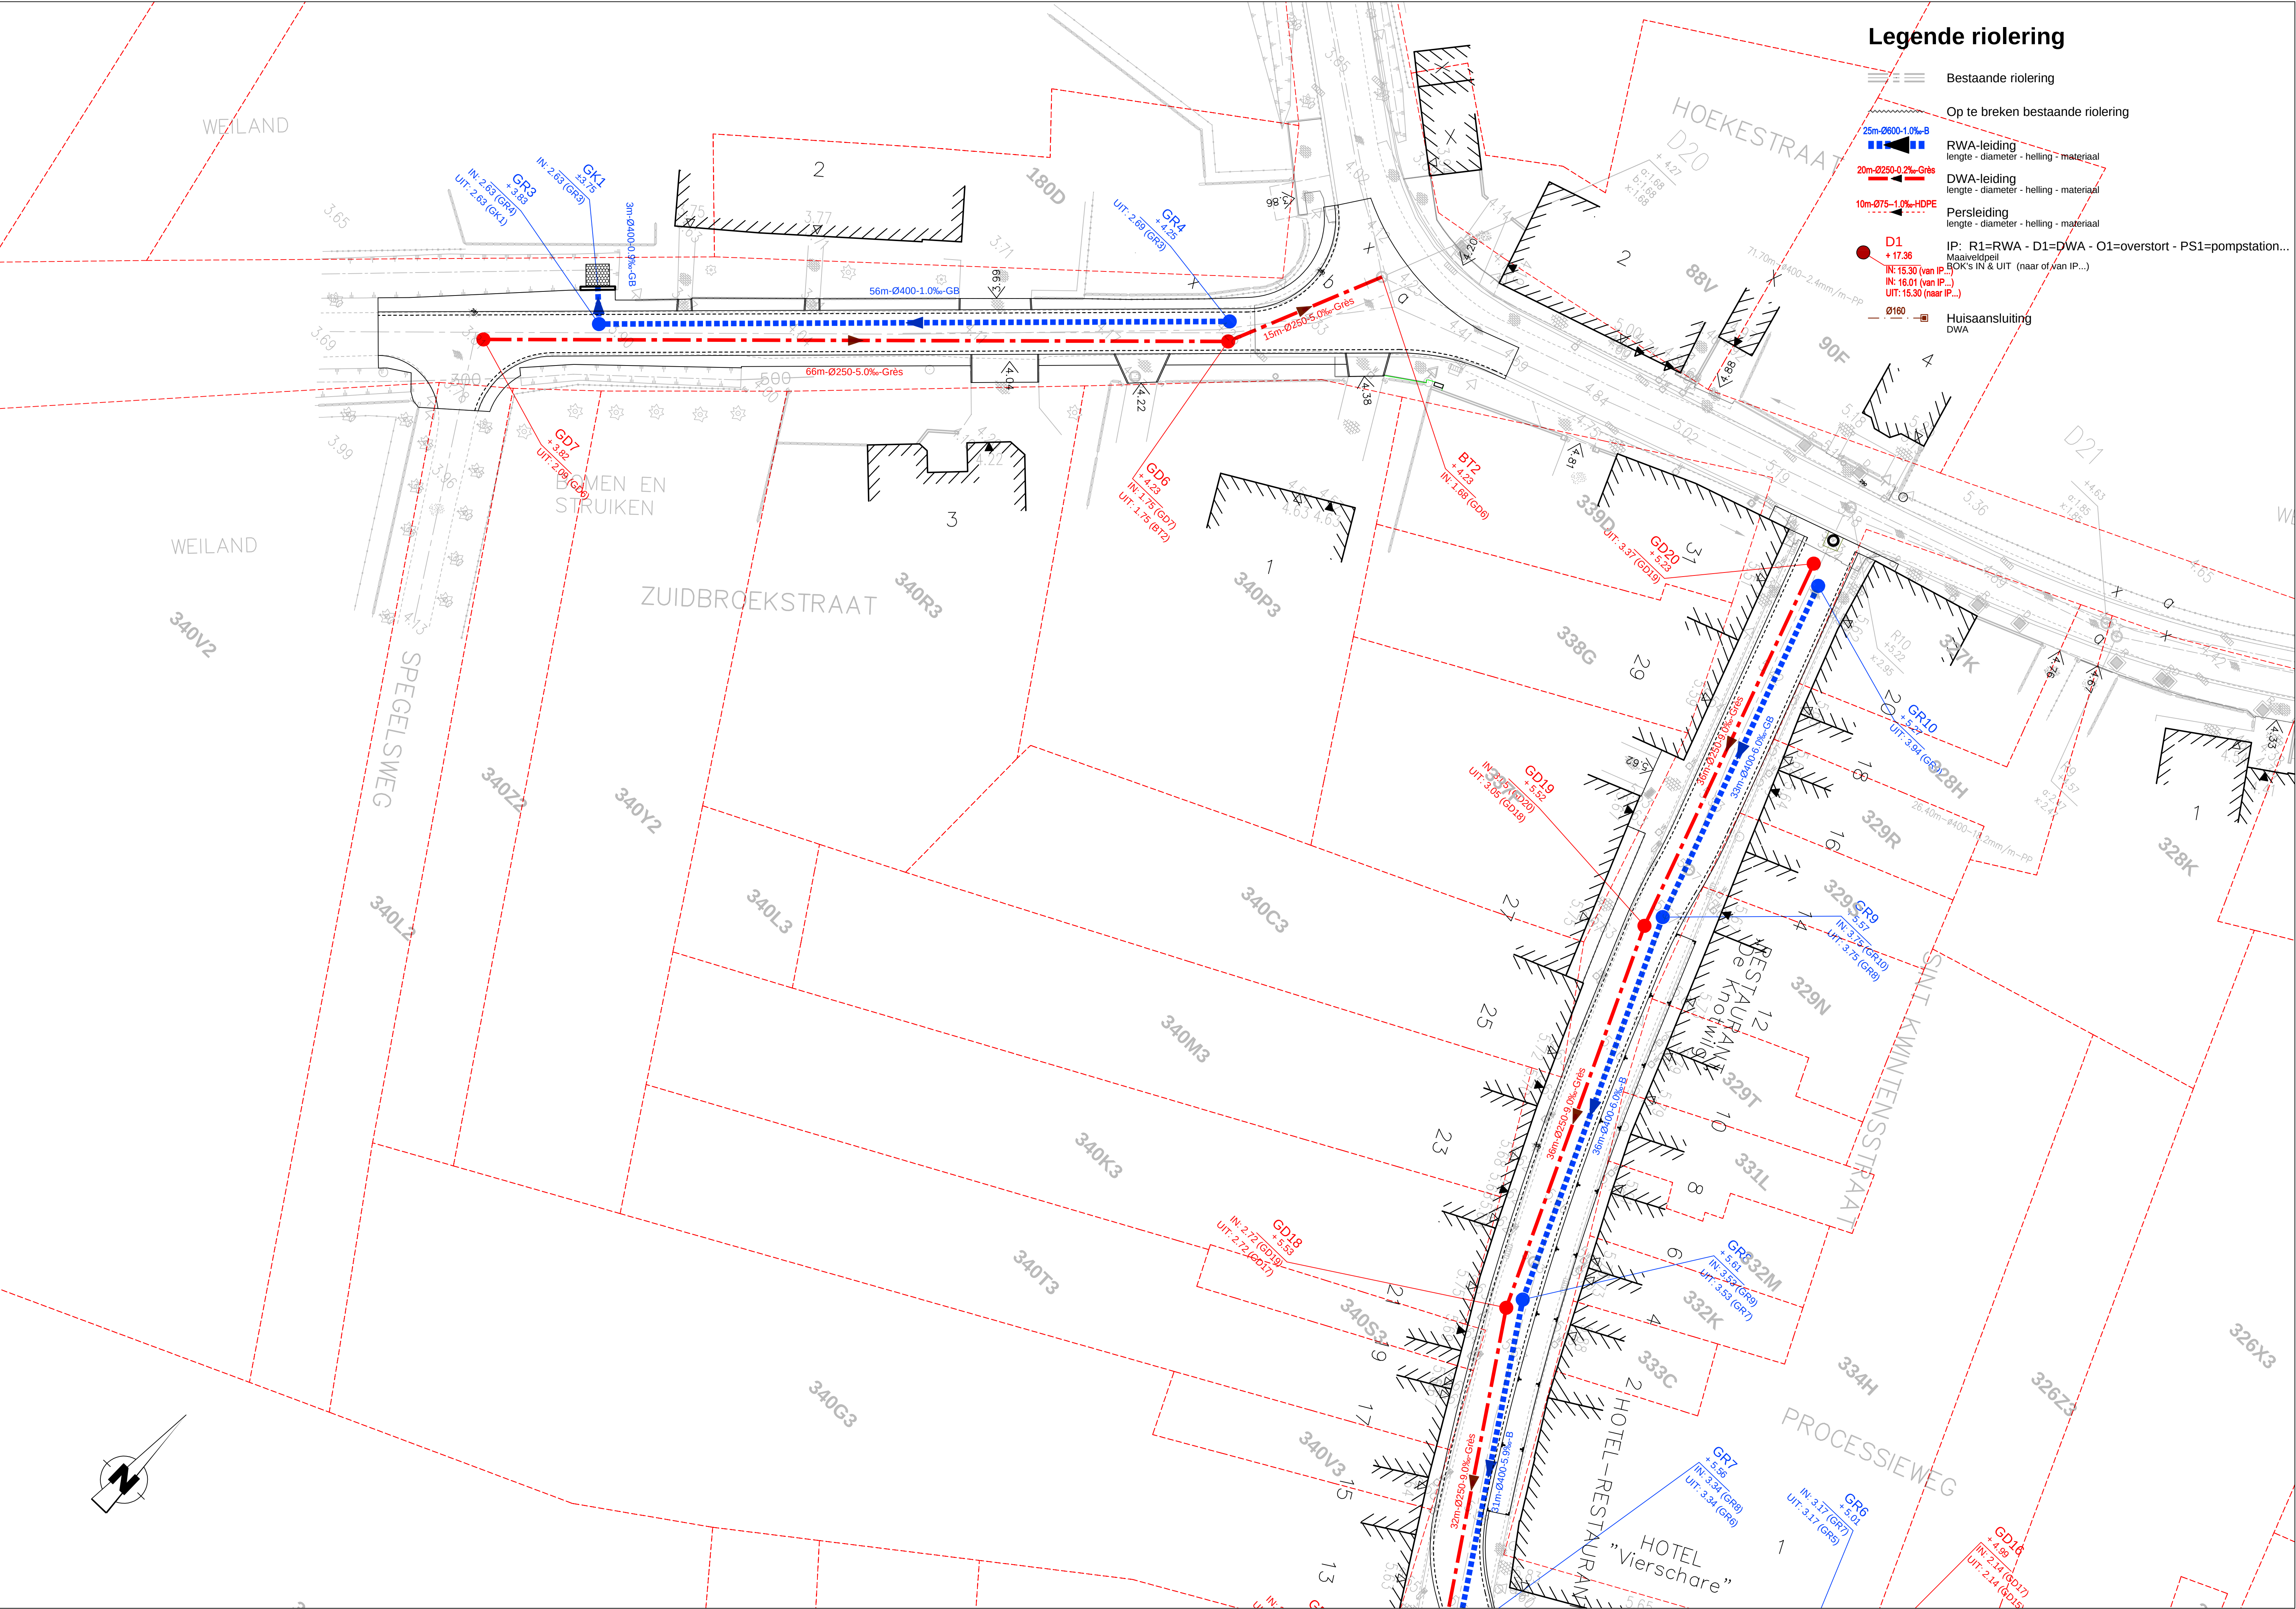

Stad Damme

Gezien en goedgekeurd door de gemeenteraad in zitting van:

Burgemeester
dhr. Joachim Coens

Algemeen directeur
dhr. Kristof Schotsmans

Provincie West-Vlaanderen

Collectering Oostkerke
Wegenis- en rioleringswerken

SWECO

vestiging Kortrijk
Engelse Wandeling 70
B-8510 Kortrijk-Marke
T +32 (0)2 383 06 40
www.swecobelgium.be

Operational manager
ing. Wim Deschuyter

Projectleider
ing. Davy Baes

DATUM	HISTORIEK	TEKENAAR	DATUM	HISTORIEK	TEKENAAR
E	27-10-2020	Wijzigingen	RBS		
D	12-10-2020	Wijzigingen	RBS		
C	22-09-2020	Definitieve ontwerpplannen	RBS		
B	08-09-2020	Aanpassingen ontwerp	RBS		
A	09-07-2020	Ontwerp	RBS		

ONTWORPEN RIOLERING					
FASE	SCHAAL	PLANOOPP. (m²)	PROJECTNUMMER	PLANNUMMER	UITGAVE
ONTWERP	1:250	0.62m²	271363B	4.2.5	-E-