


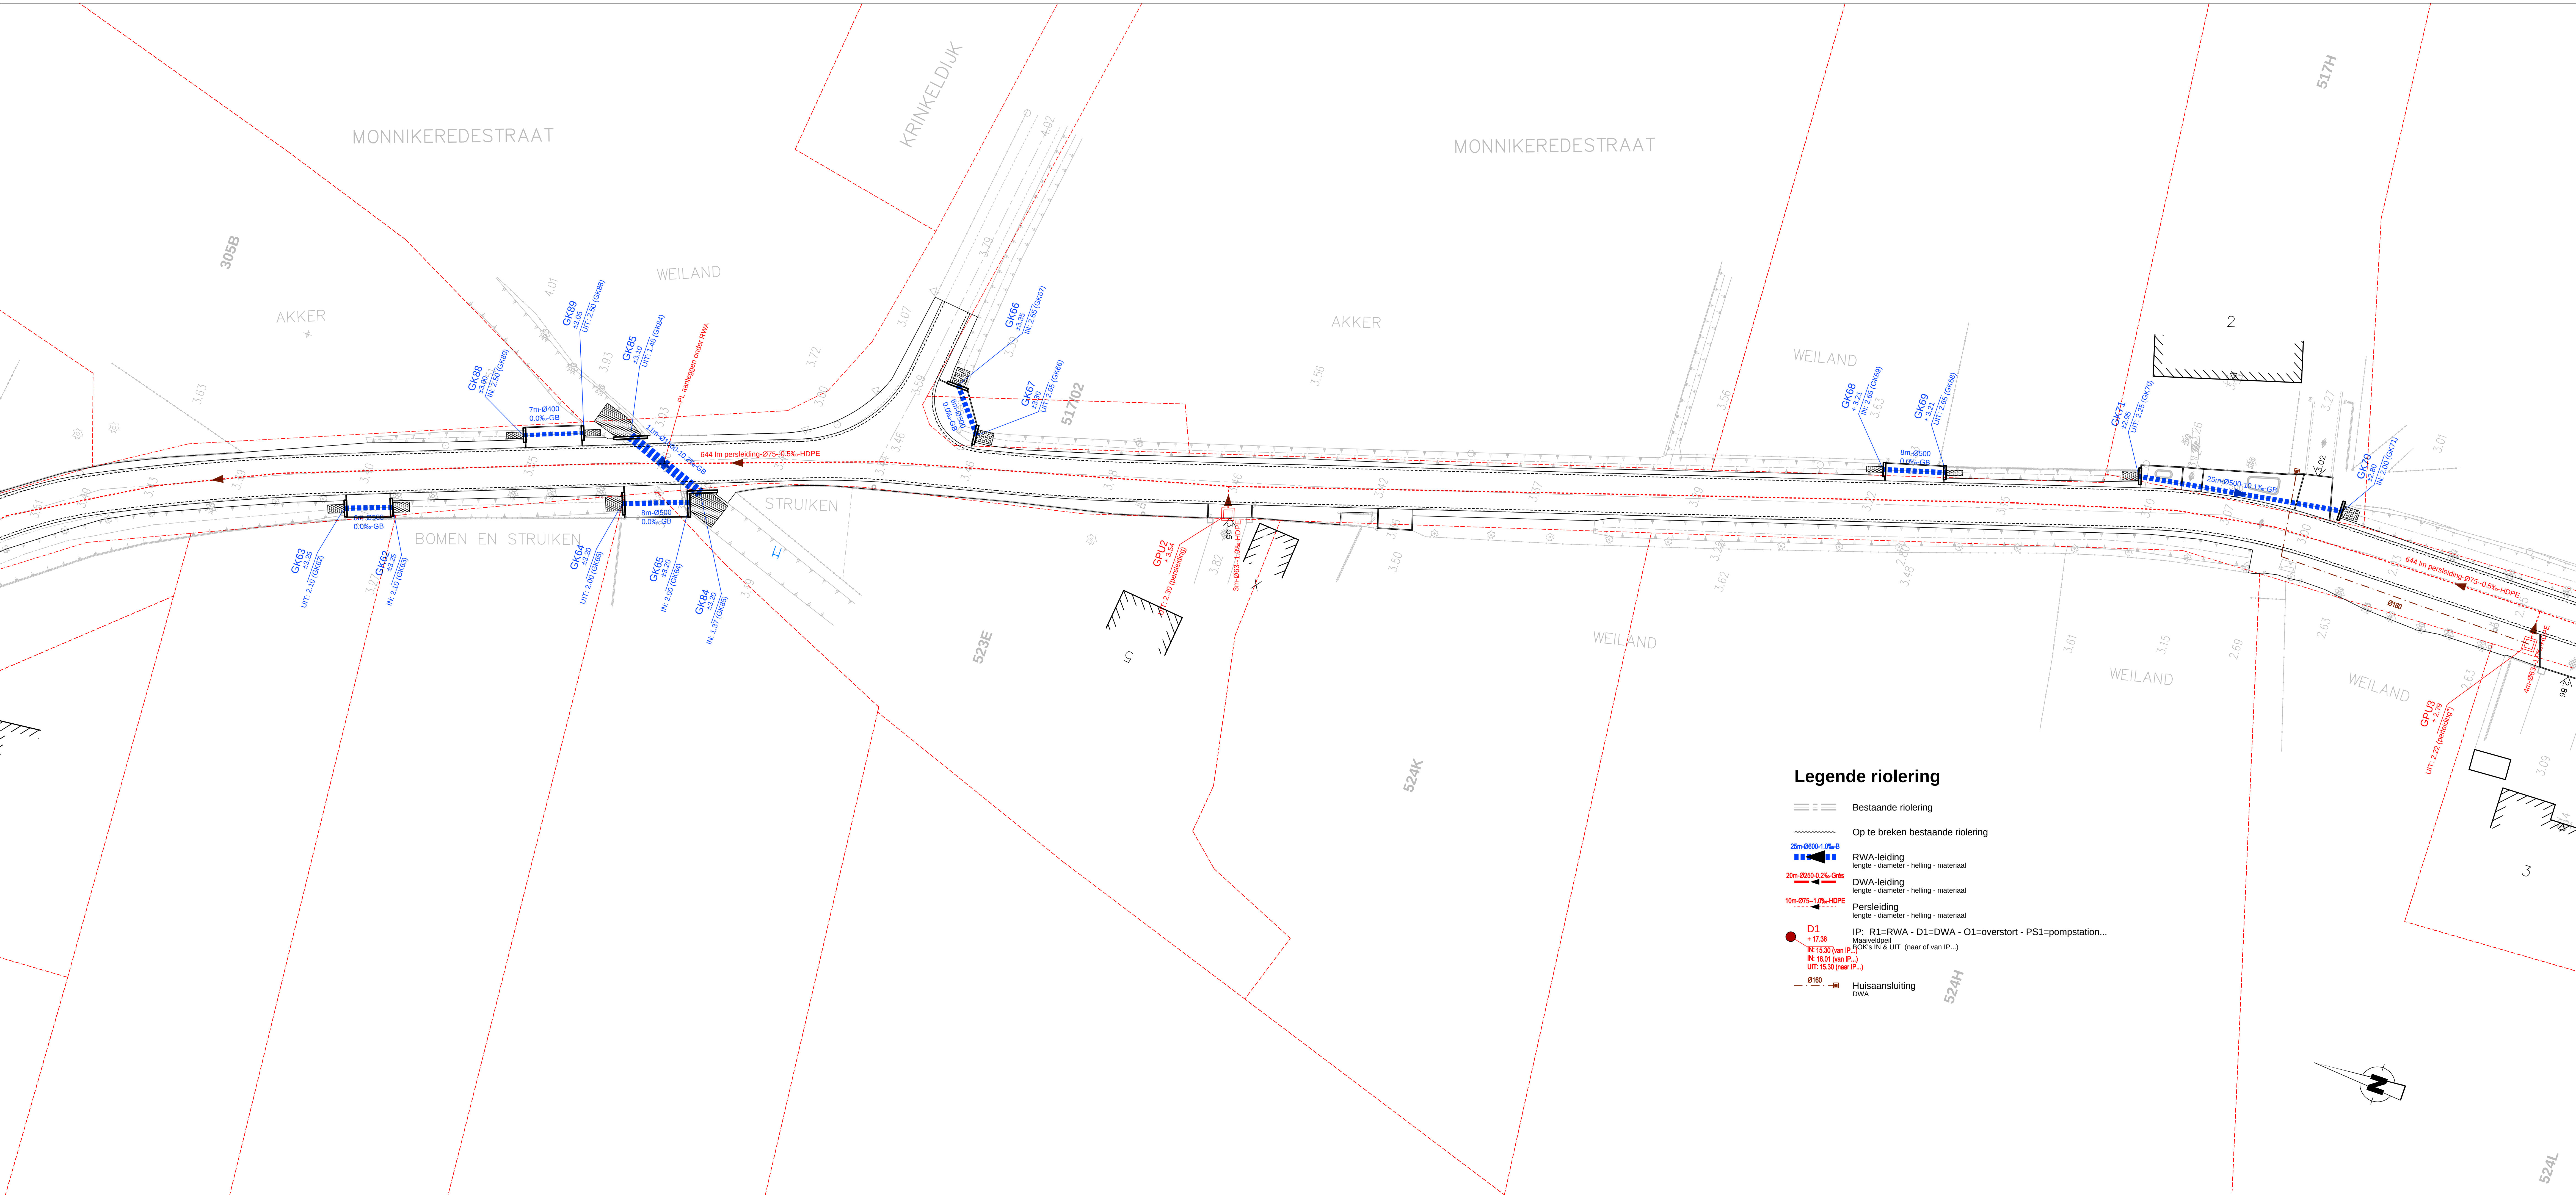

Legende riolering

- Bestaande riolering
- Op te breken bestaande riolering
- RWA-leiding
lengte - diameter - helling - materiaal
- DWA-leiding
lengte - diameter - helling - materiaal
- Persleiding
lengte - diameter - helling - materiaal
- D1
Maalveldpeil
IP: R1=RWA - D1=DWA - O1=overstort - PS1=pompstation...
- Huisaansluiting
DWA

LIGGINGSPLAN

Schaal : 1/10.000



Stad Damme



Gezien en goedgekeurd door de gemeenteraad in zitting van:

Burgemeester

dhr. Joachim Coens

Algemeen directeur

dhr. Krisof Schotmans

Provincie West-Vlaanderen

Collectering Oostkerke
Wegenis- en rioleringswerken



vestiging Kortrijk
Engelse Wandeling 70
B-8510 Kortrijk-Markt
T +32 (0)2 363 06 40
www.swecobelgium.be

Operational manager

ing. Wim Deschuyter

Projectleider

ing. Davy Baas

FASE	PLANNUMMER	TEKENAAR	DATUM	HISTORIEK	TEKENAAR
E	27-10-2020	Wijzigingen	RBS		
D	12-05-2020	Wijzigingen	RBS		
C	22-09-2020	Definitieve ontwerpplannen	RBS		
B	08-09-2020	Aanpassingen ontwerp	RBS		
A	09-07-2020	Ontwerp	RBS		

FASE	PLANNUMMER	TEKENAAR	DATUM	HISTORIEK	TEKENAAR
ONTWERP	271363B	4.2.8	-E-		

© 2020 SWECO Gemeente, B.V. Design: SWECO, L.A.S. 30.10.2020