


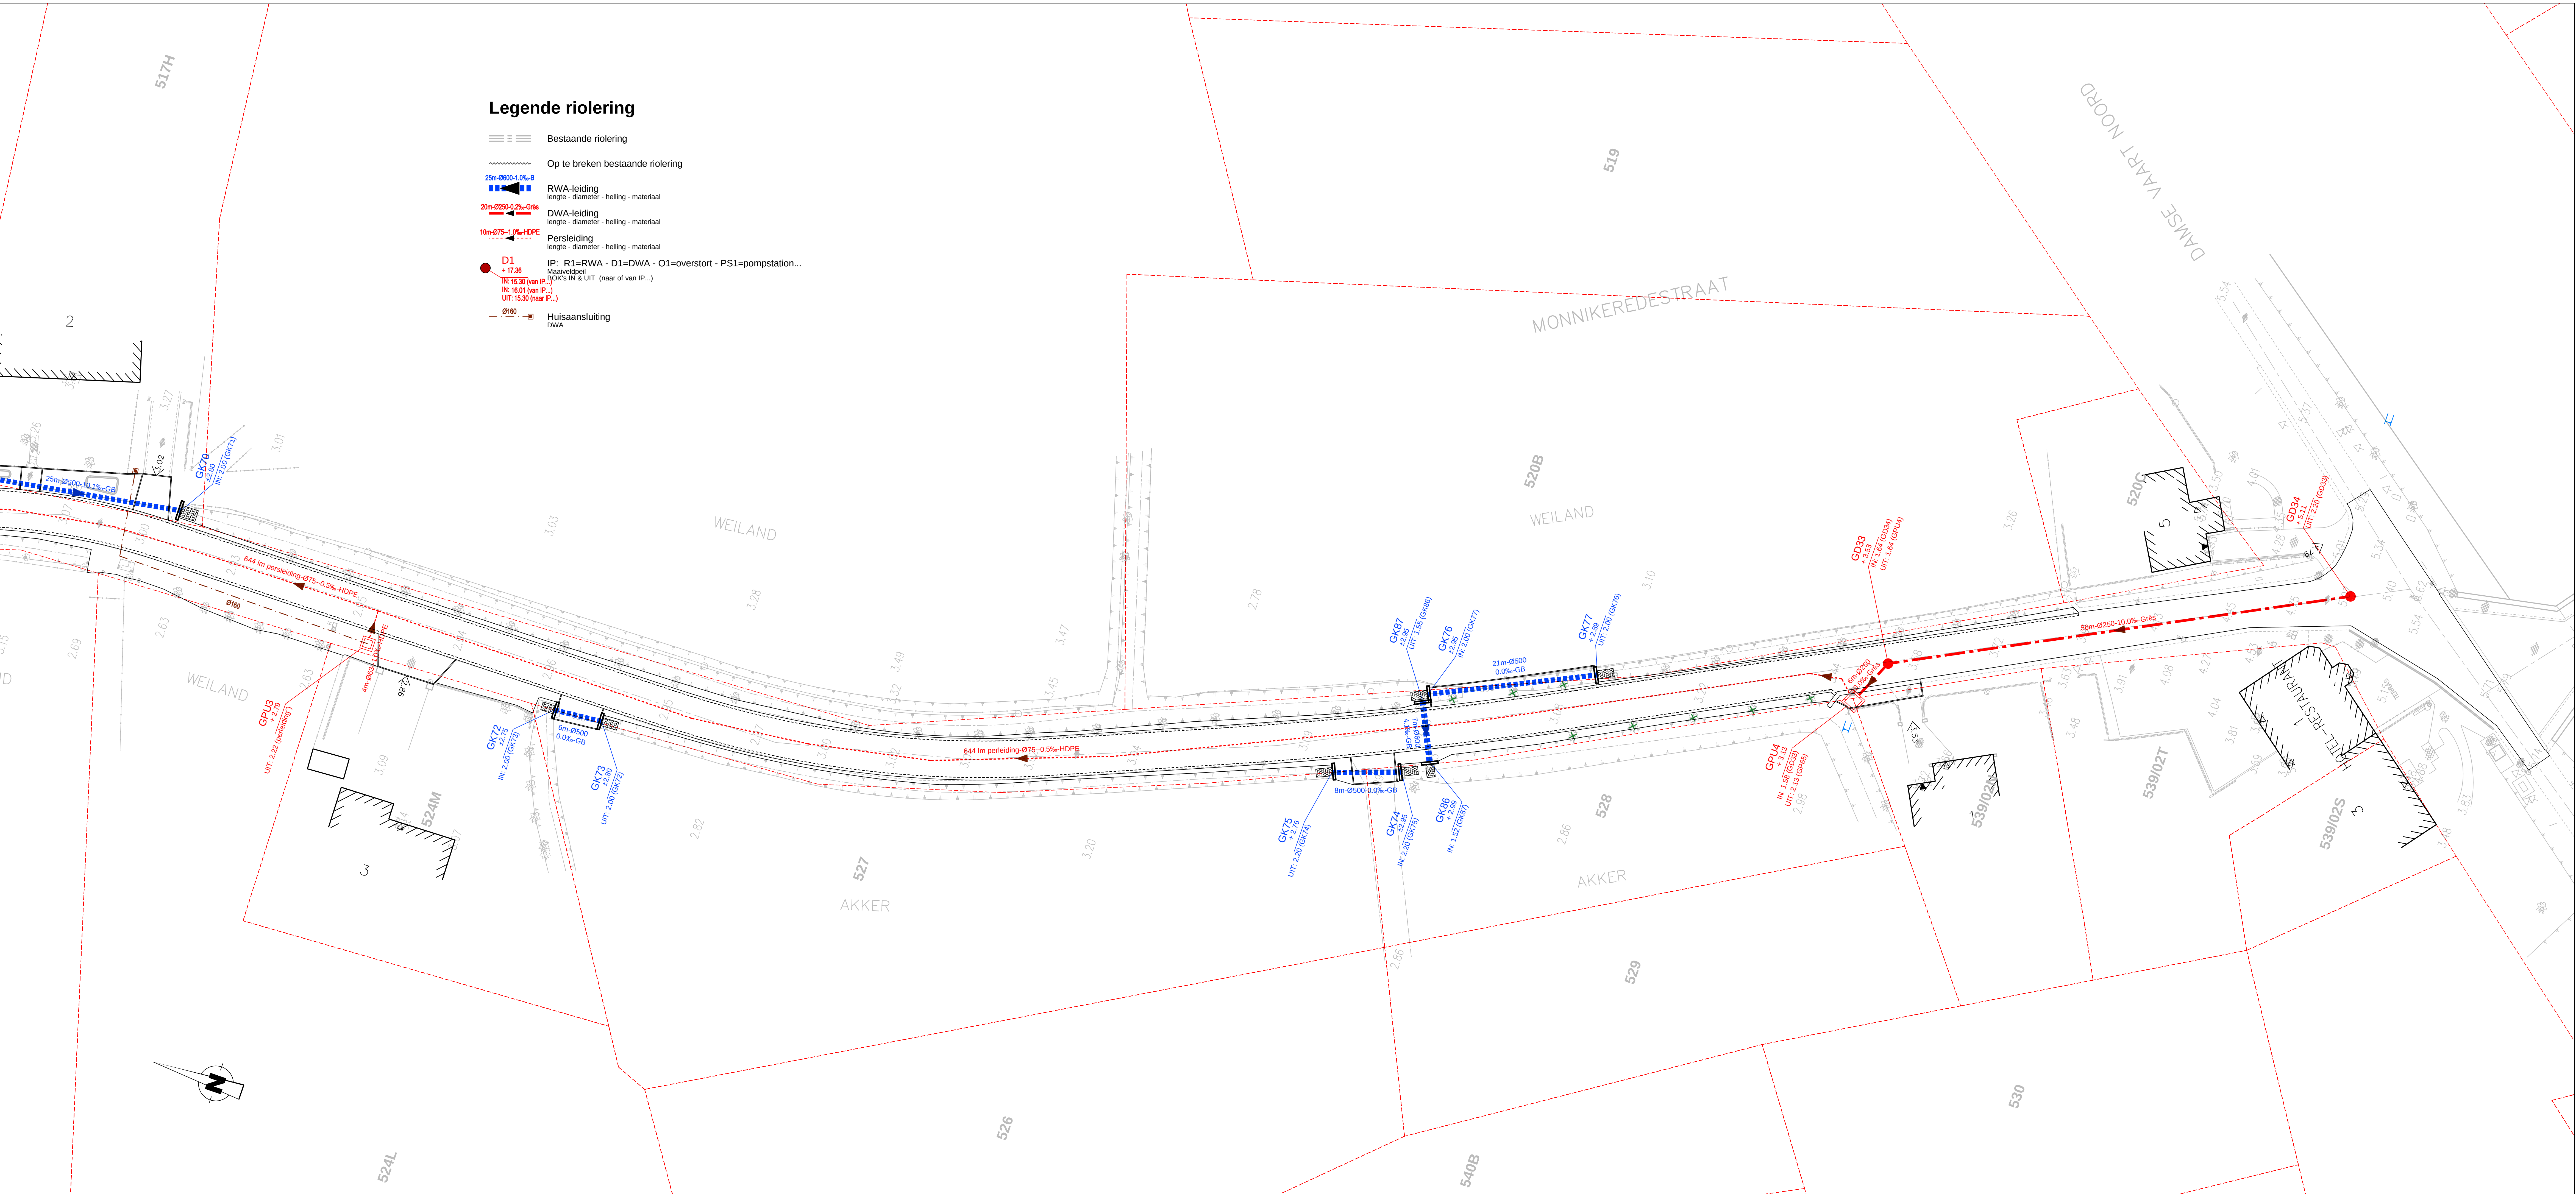

LIGGINGSPLAN

Schaal : 1/10.000



Stad Damme



Provincie West-Vlaanderen

Collectering Oostkerke Wegenis- en rioleringswerken

SWECO

vestiging Kortrijk
Engelse Wandelring 70
B-8510 Kortrijk-Markt
T +32 (0)2 3653 06 40
www.swecobelgium.be

Operational manager
ing. Wim Deschuyter
Projectleider
ing. Davy Baas

FASE	DATE	TEKNAAR	DATUM	HISTORIEK	TEKNAAR
E	27-10-2020	Wijzigingen	RBS		
D	12-10-2020	Wijzigingen	RBS		
C	22-09-2020	Definitieve ontwerpplannen	RBS		
B	08-09-2020	Aanpassingen ontwerp	RBS		
A	09-07-2020	Ontwerp	RBS		

FASE	SCHAAL	PLANNUMMER	PROJECTNUMMER	PLANNUMMER	UITGAVE
ONTWERP	1:250	0.87m²	271363B	4.2.9	-E-