
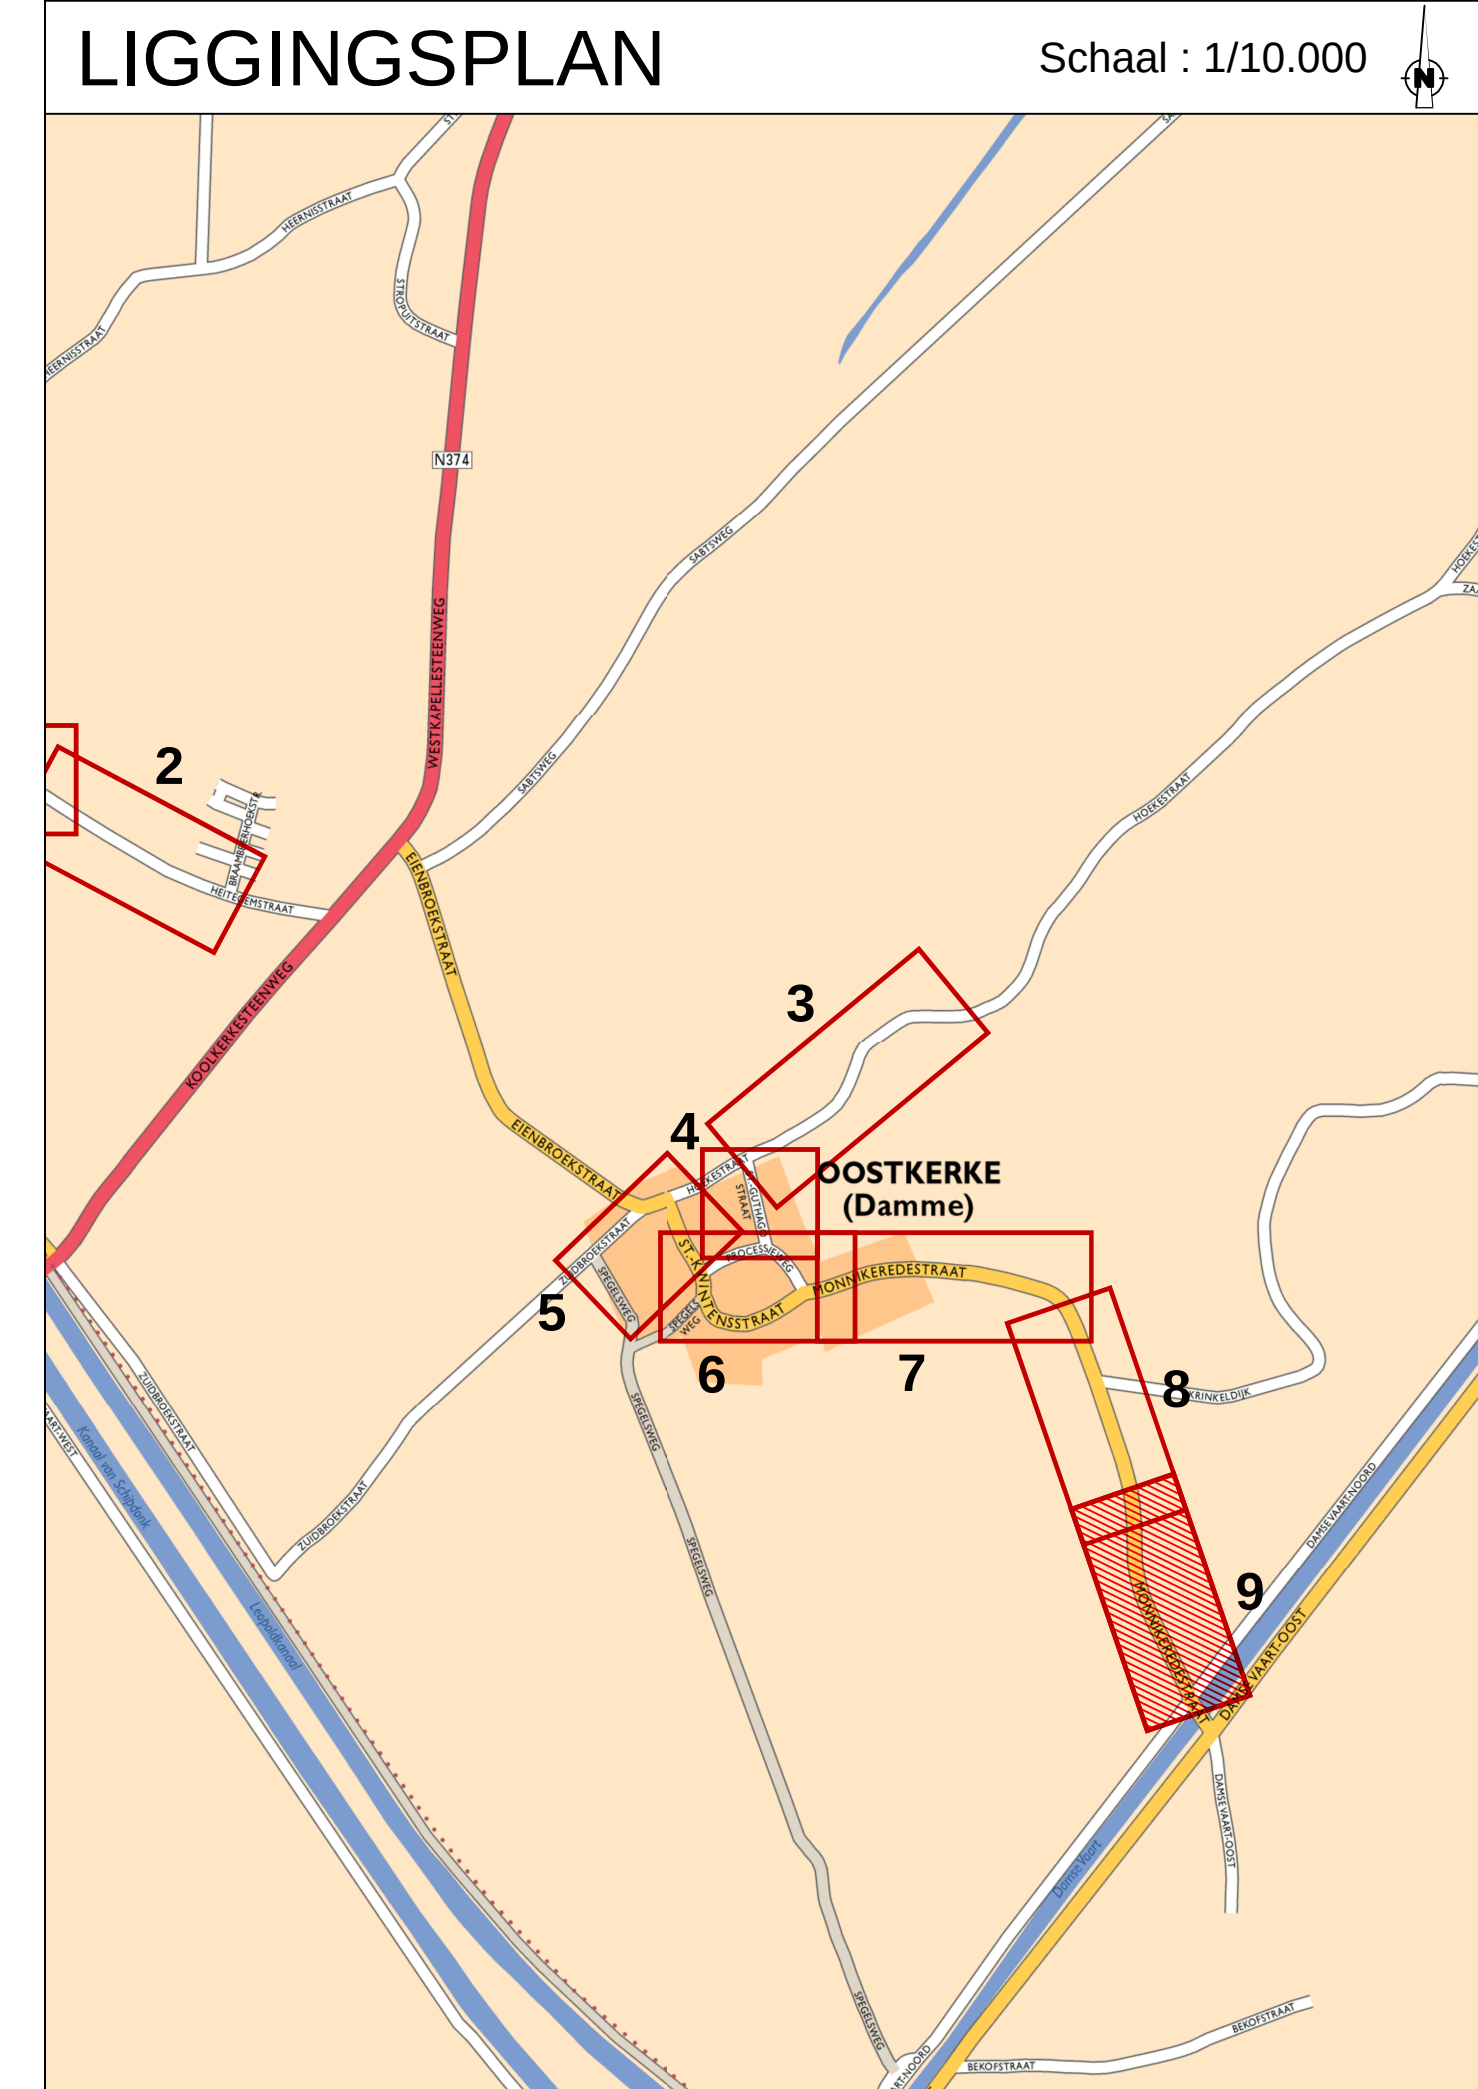


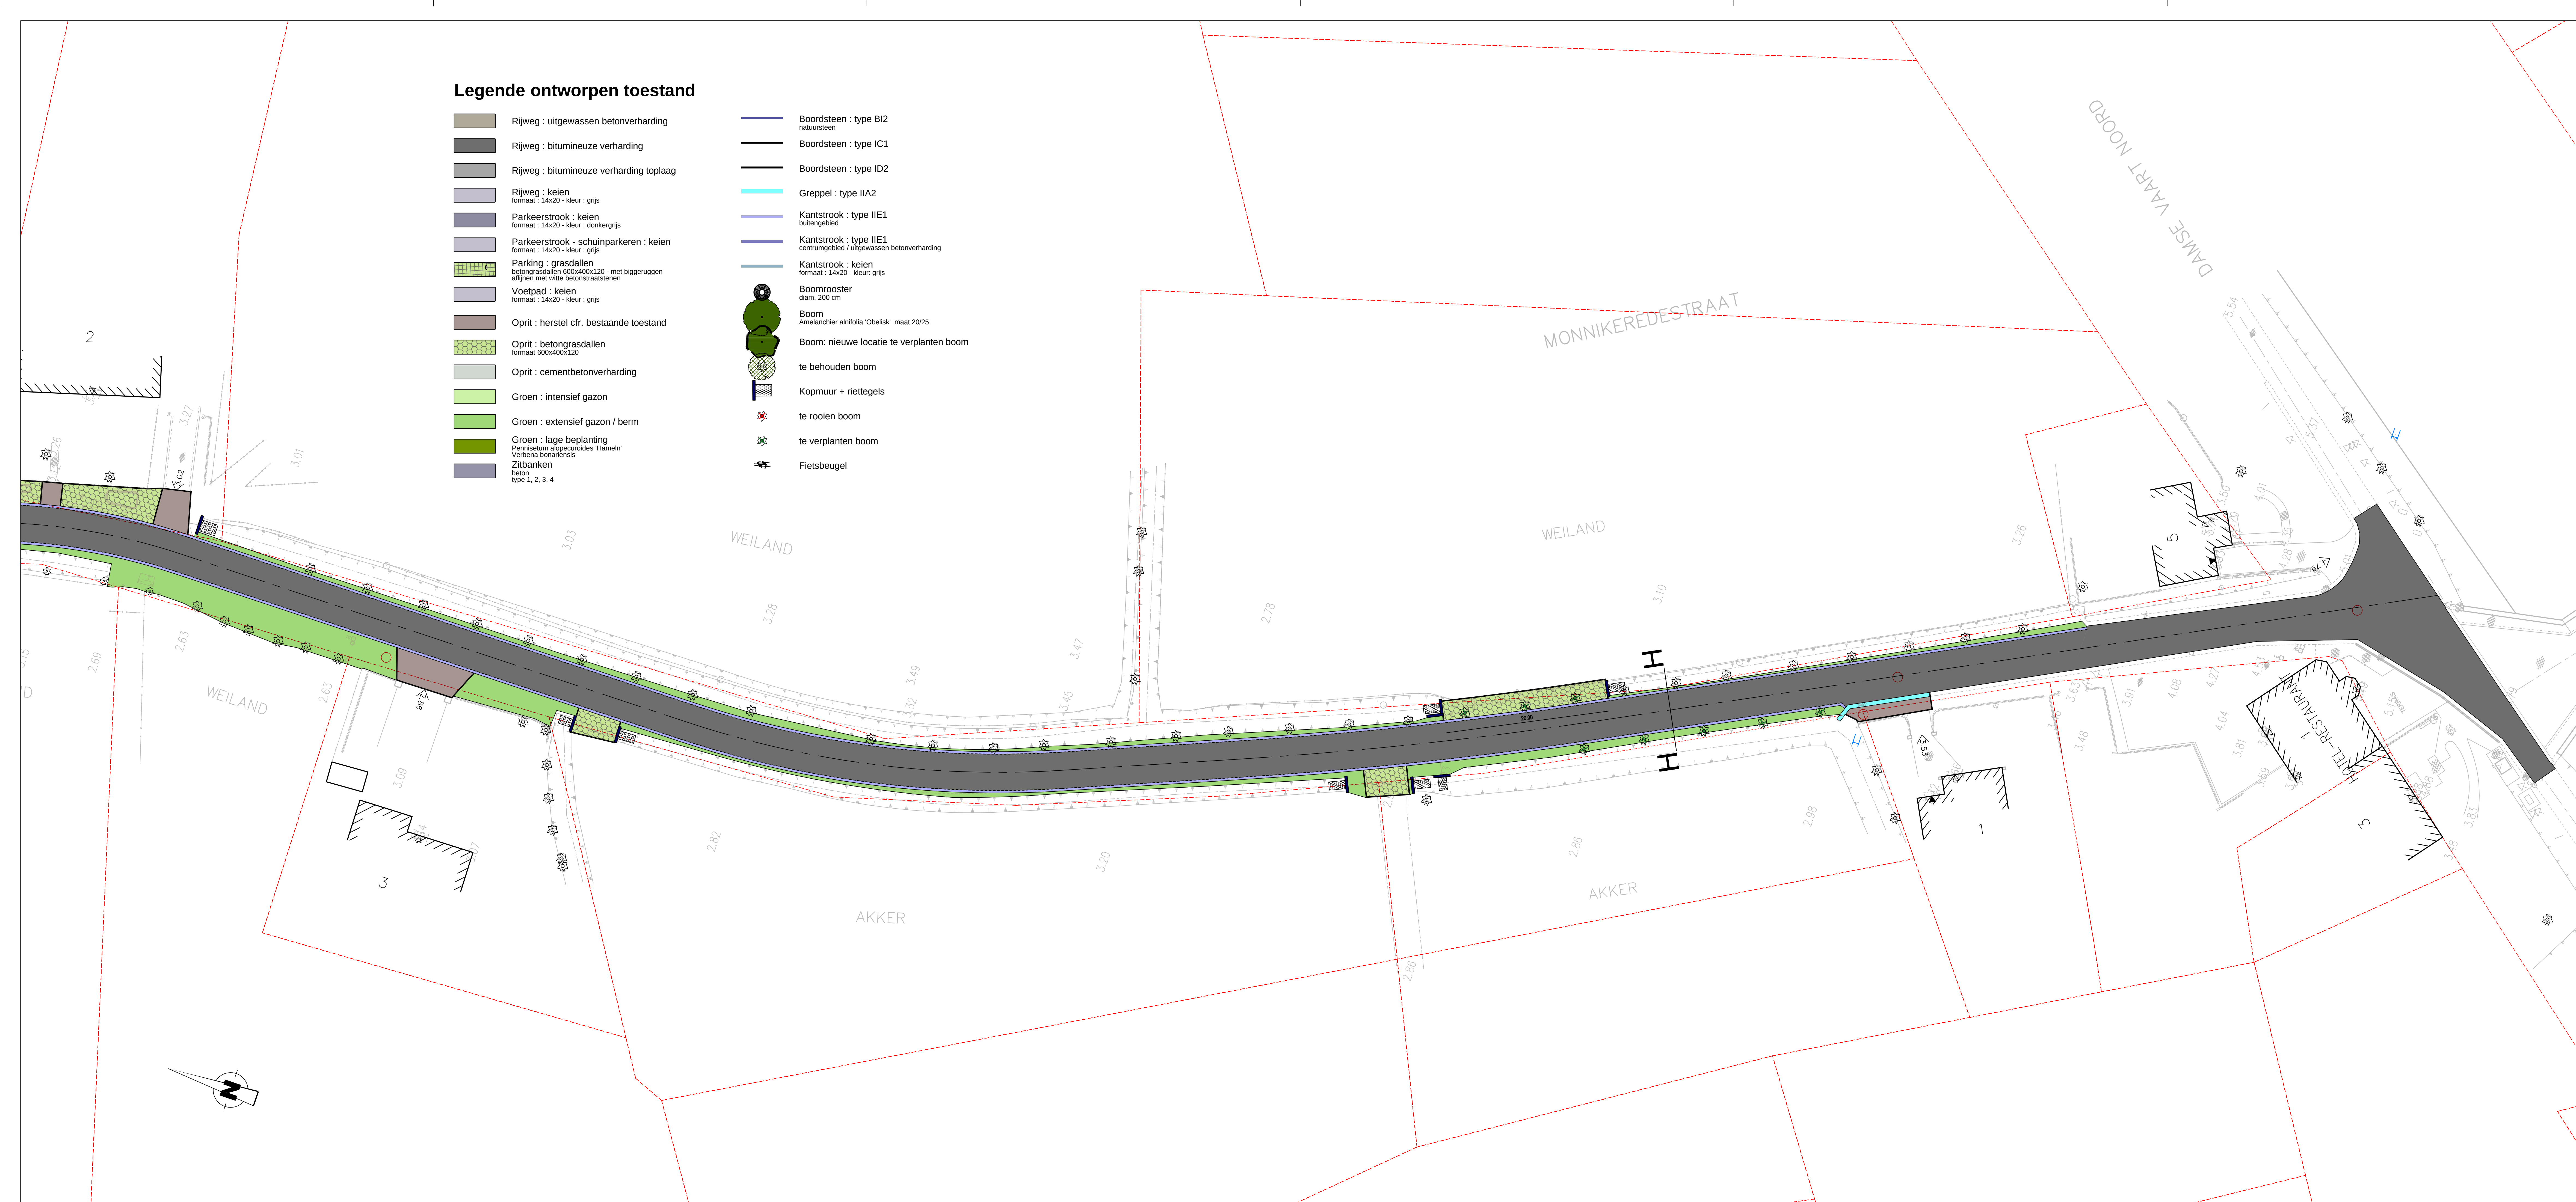

|   |            | Gezien en goedgekeurd door de gemeenteraad<br>in zitting van:<br><br>Burgemeester<br>dhr. Joachim Coens<br><br>Algemeen directeur<br>dhr. Kristof Schotsmans |                          |              |
|---|------------|---|--------------------------|--------------|
| Vissersstraat 2A<br>B-8510 Moortkerke-Damme                                                                        |            |   |                          |              |
| <b>Provincie West-Vlaanderen</b>                                                                                   |            |   |                          |              |
| <h2 style="text-align: center;">Collectering Oostkerke<br/>Wegenis- en rioleringswerken</h2>                       |            |   |                          |              |
|   |            |   |                          |              |
| vestiging Kortrijk<br>Engelse Wandeling 70<br>B-8510 Kortrijk-Marke<br>T +32 (0)2 383 06 40<br>www.swecobelgium.be |            | Operational manager<br>ing. Wim Deschuyter<br><br>Projectleider<br>ing. Davy Baes                                                                            |                          |              |
|   |            |   |                          |              |
| E   | 27-10-2020 | Wijzigingen   | RBS                      |              |
| D   | 22-10-2020 | Wijzigingen   | RBS                      |              |
| C   | 22-09-2020 | Definitieve ontwerpplannen   | RBS                      |              |
| B   | 08-09-2020 | Aanpassingen ontwerp   | RBS                      |              |
| A   | 09-07-2020 | Ontwerp   | RBS                      |              |
| DATUM   | HISTORIEK  | TEKENAAR   | DATUM HISTORIEK TEKENAAR |              |
| <b>ONTWORPEN WEGENIS</b>                                                                                           |            |   |                          |              |
| FASE   | SCHAAL     | PLANNUMMER   | PLANNUMMER               | UITGAVE      |
| ONTWERP   | 1:250      | 0.87m²   | <b>271363B</b>           | <b>4.1.9</b> |
|   |            |   |                          | <b>-E-</b>   |