

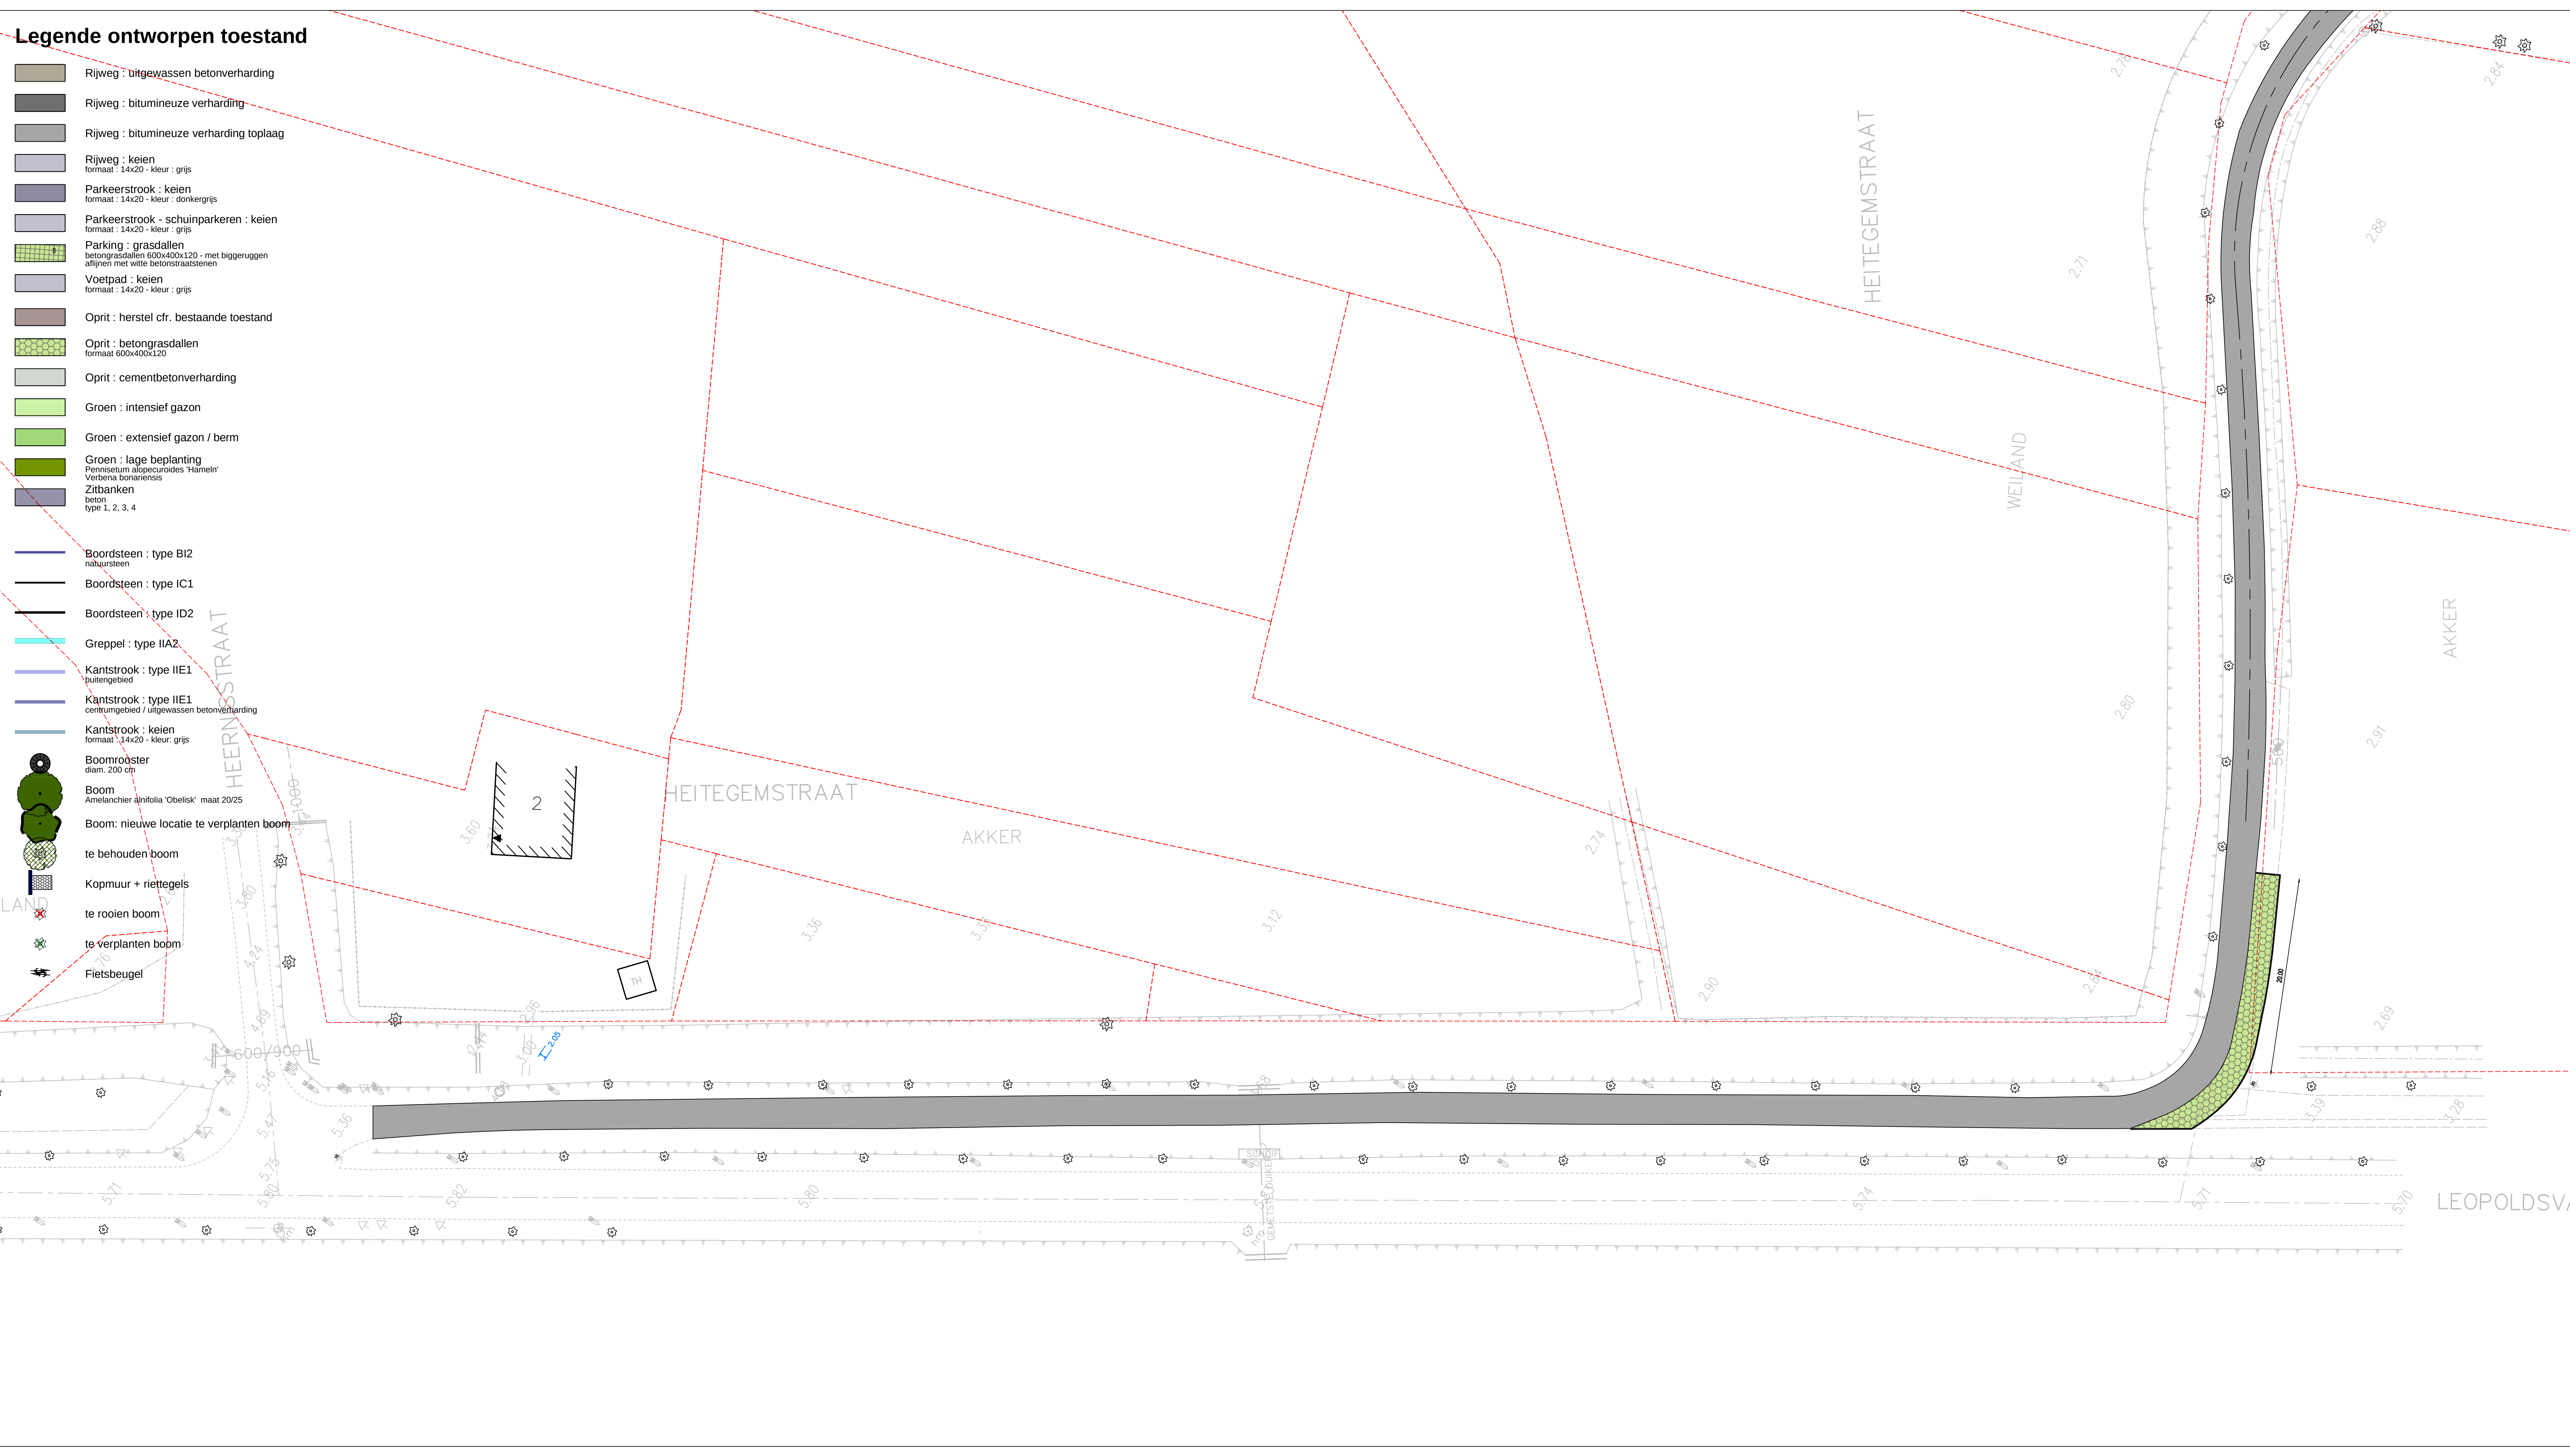


	Rijweg : uitgewassen betonverharding
	Rijweg : bitumineuze verharding
	Rijweg : bitumineuze verharding toplaag
	Rijweg : keien formaat : 14x20 - kleur : grijs
	Parkeerstrook : keien formaat : 14x20 - kleur : donkergrijs
	Parkeerstrook - schuinparkeren : keien formaat : 14x20 - kleur : grijs
	Parking : grasdallen betongrassdallen 600x400x120 - met biggeruggen aflijnen met witte betongraatsloten
	Voetpad : keien formaat : 14x20 - kleur : grijs
	Oprit : herstel cfr. bestaande toestand
	Oprit : betongrassdallen formaat 600x400x120
	Oprit : cementbetonverharding
	Groen : intensief gazon
	Groen : extensief gazon / bermen
	Groen : lage beplanting Promissieuw aangepurades 'Hamein' Verbena bonariensis
	Zitbanken beton type 1, 2, 3, 4

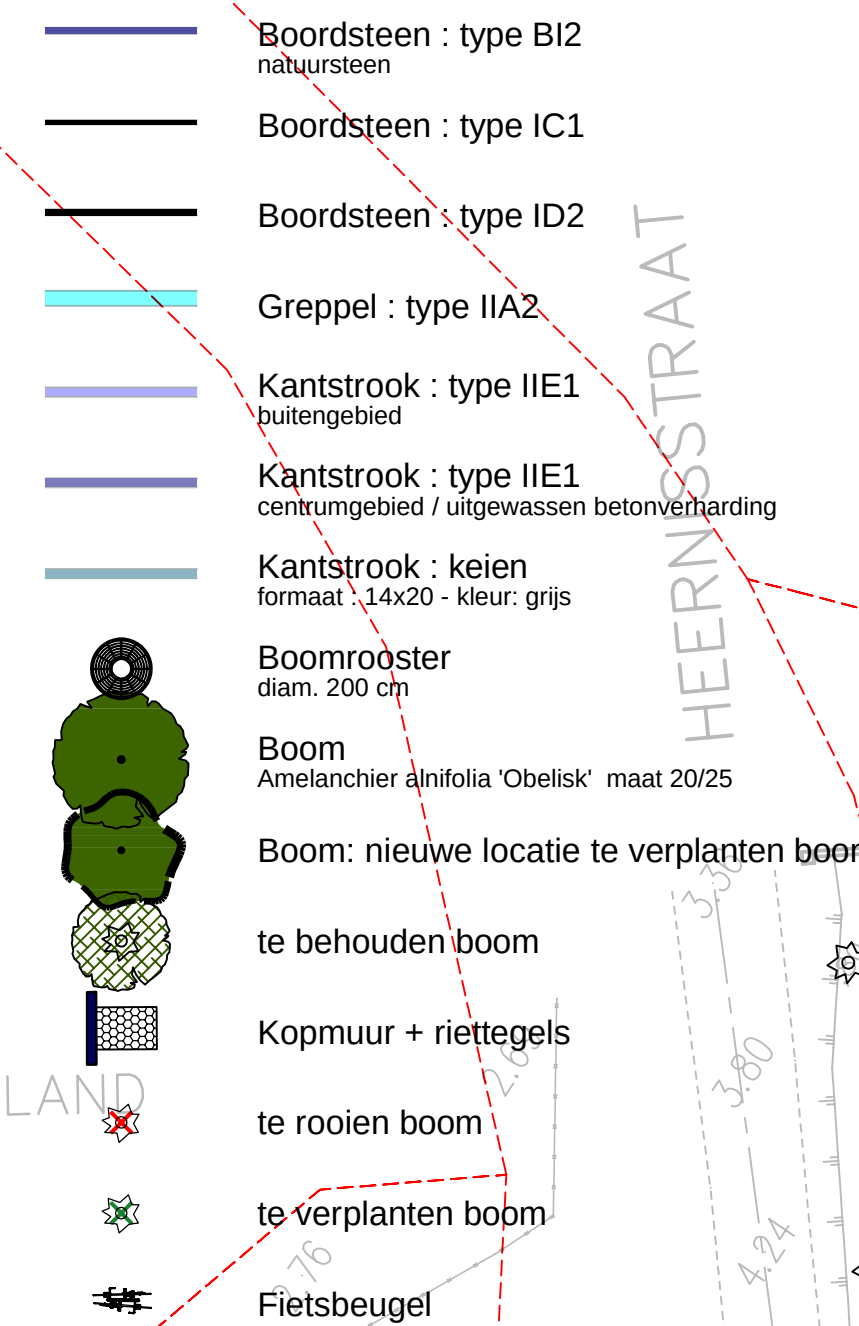

Schaal : 1/10.000

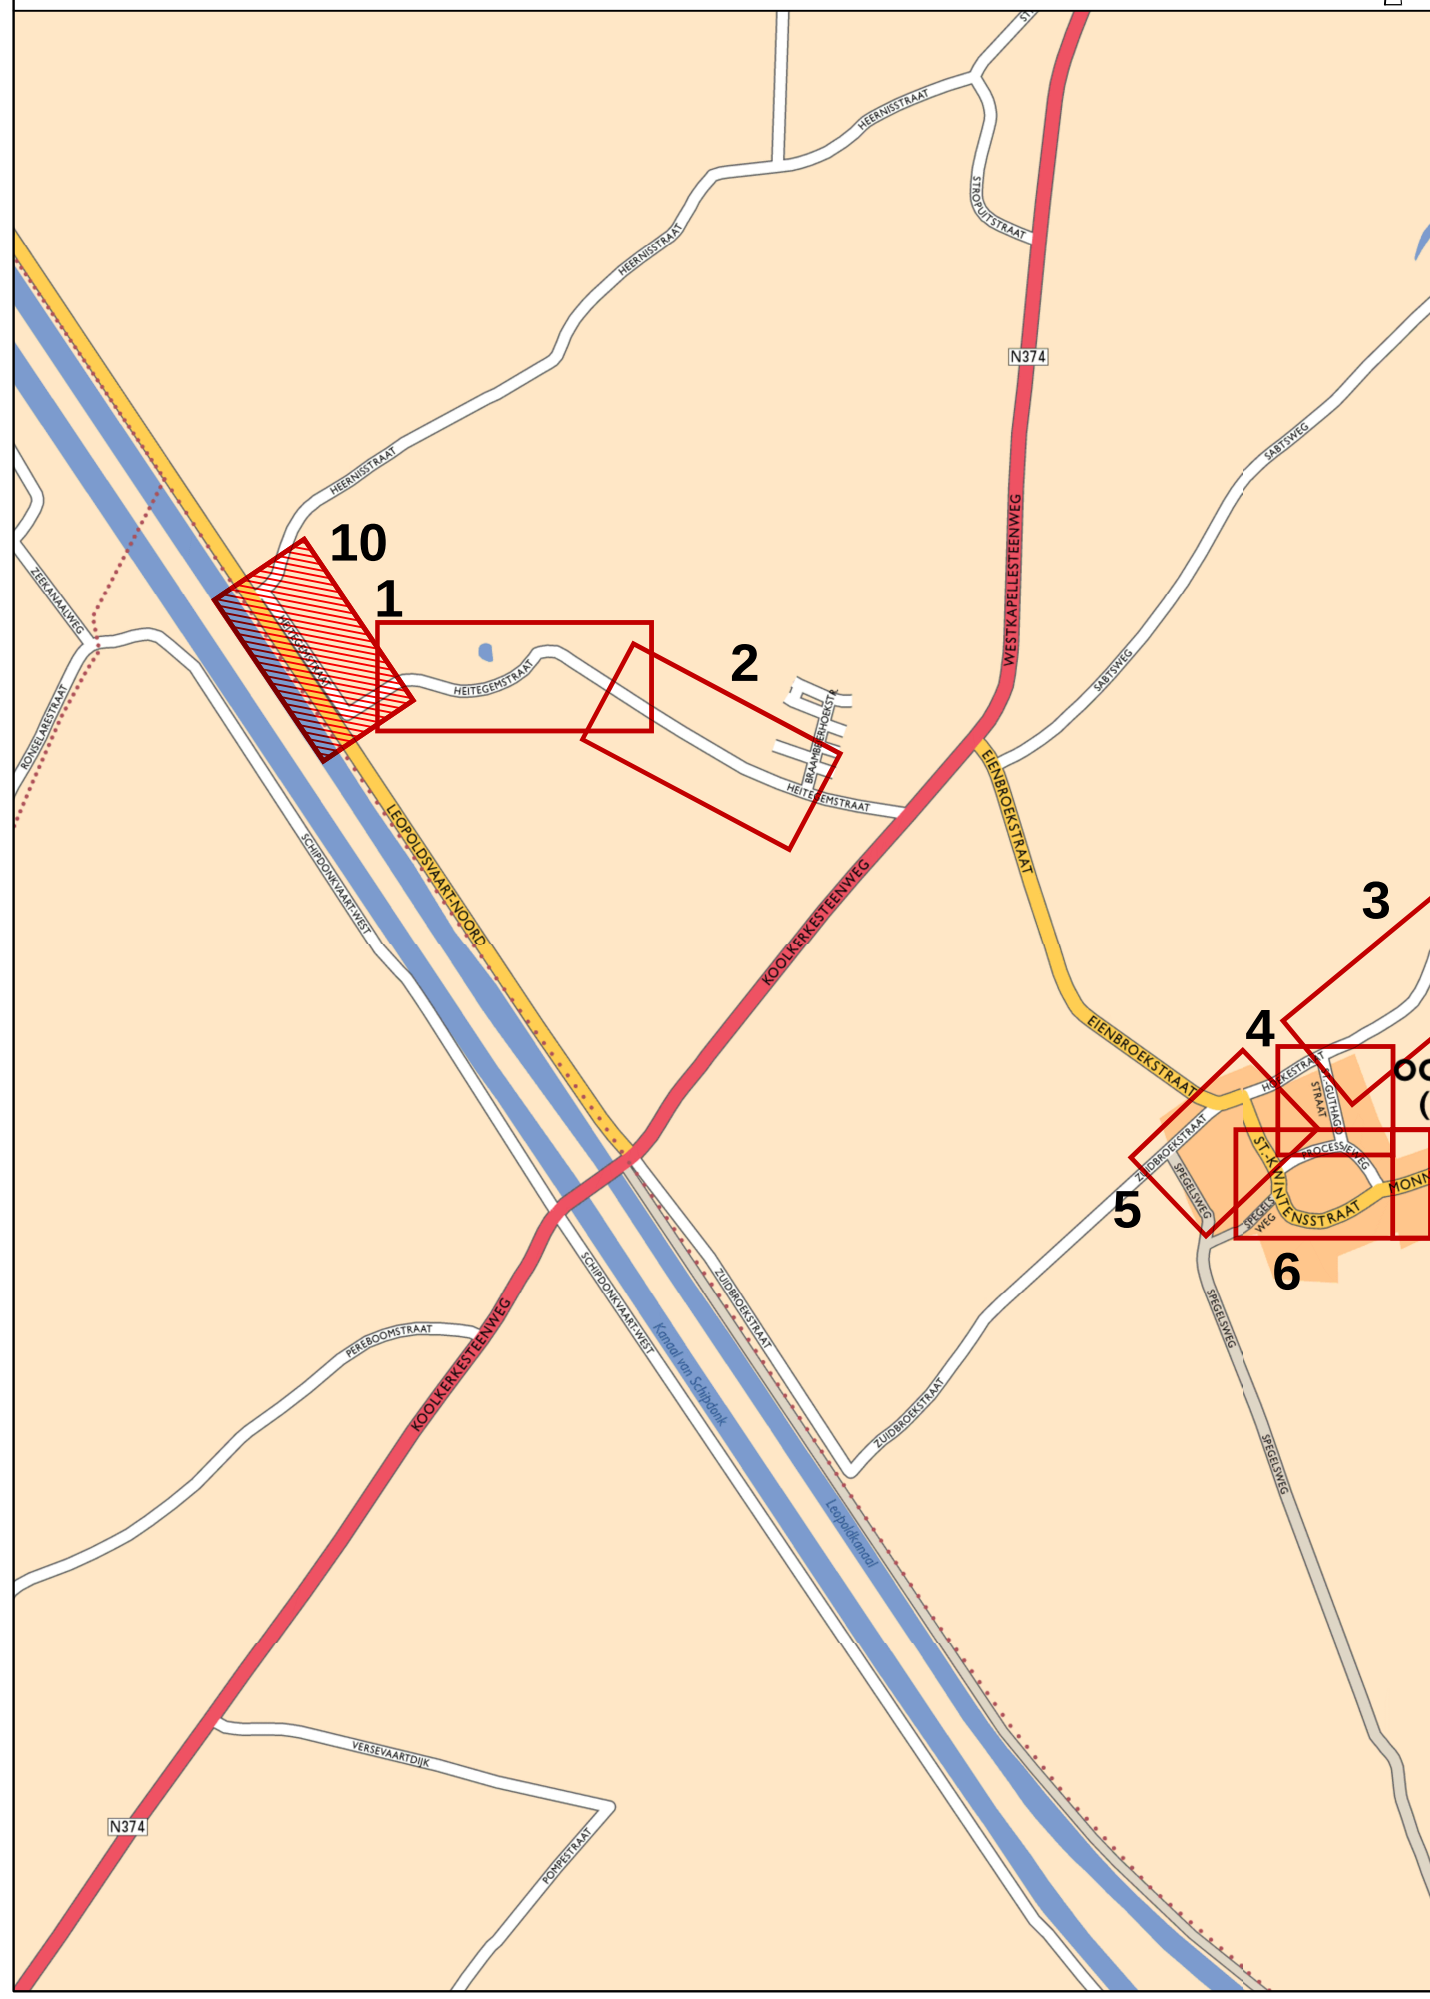

Provincie West-Vlaanderen

Burgemeester
dhr. Joachim Coens

Algemeen directeur
dhr. Kristof Schotsmans

Collectering Oostkerke
Wegenis- en rioleringswerken

vestiging Kortrijk
Engelse Wandeling 70
B-8510 Kortrijk-Marke
T +32 (0)2 383 06 40
www.swecobelgium.be

Operational manager
ing. Wim Deschuytter

Projectleider
ing. Davy Baes

[illegible]

ONTWORPEN WEGENIS

FASE	SCHAAL	PLANOPP. (m²)	PROJECTNUMMER	PLANNUMMER	UITGAV
ONTWERP	1:250	0.75m²	271363B	4.1.10	-E-