


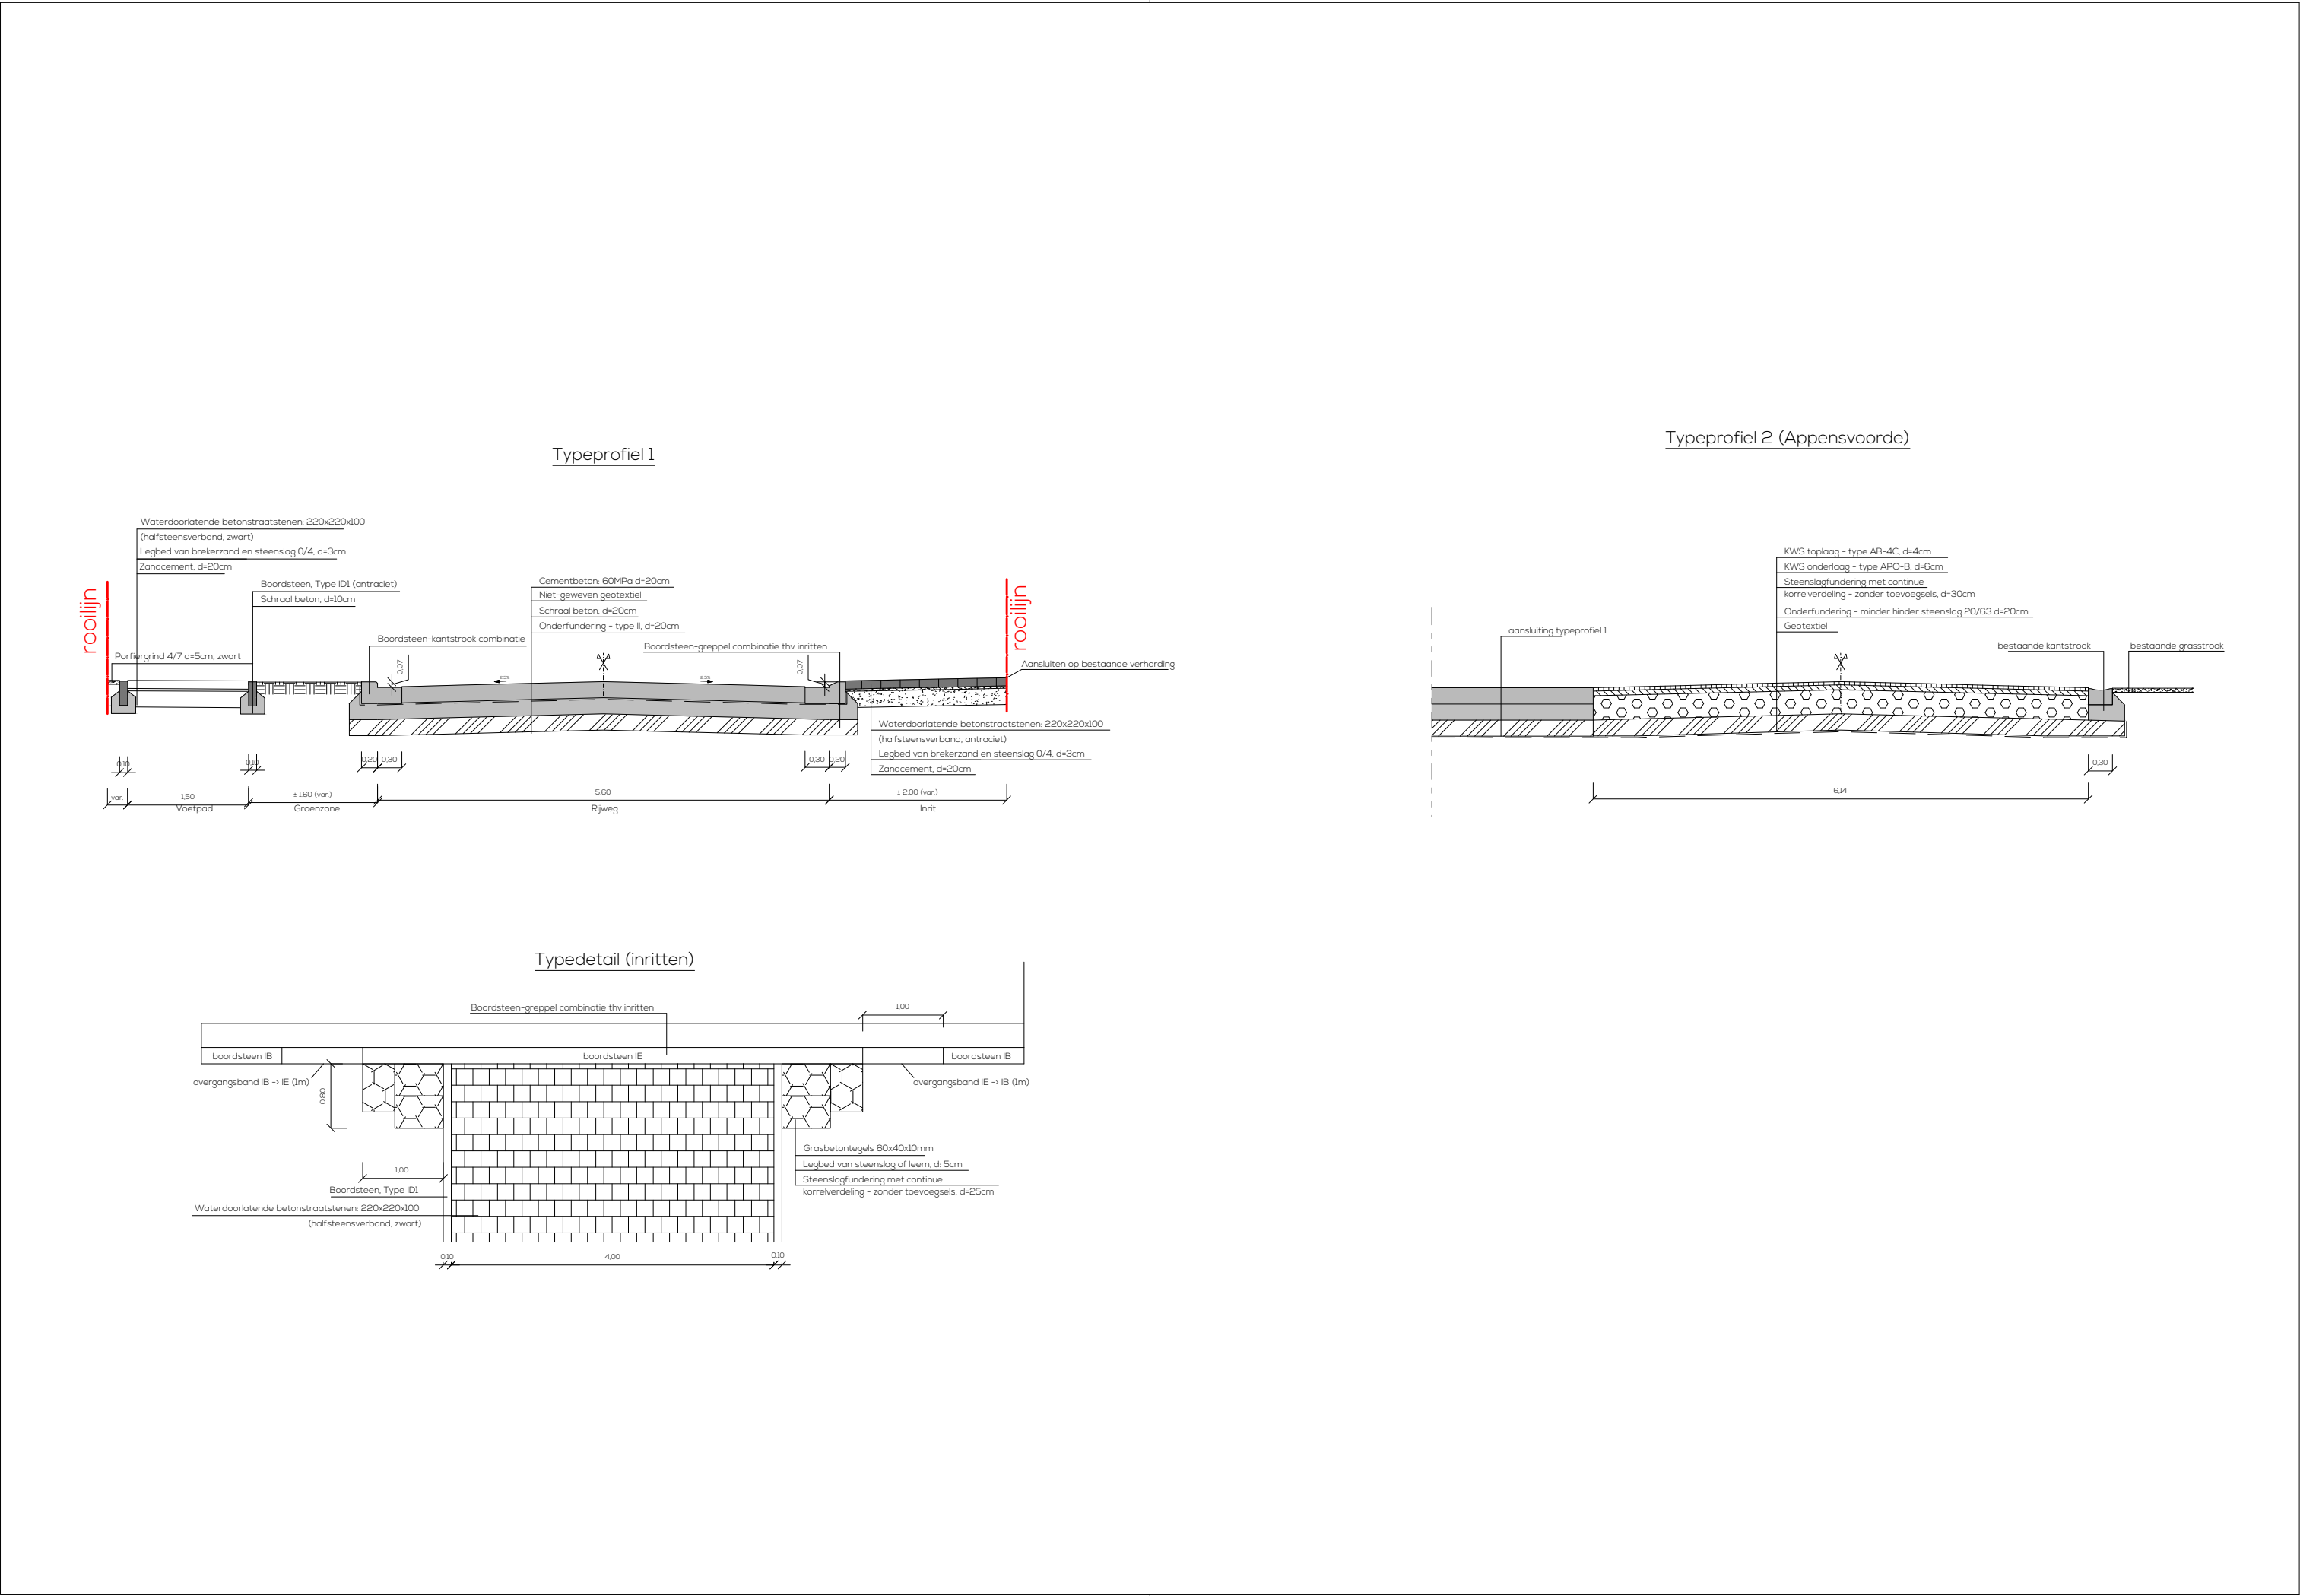

Project

ONTSLUITING RWA BLOEMEKESWIJK
FASE 2
LOVENDEGEM

Opdrachtgever

TMVW
Stropstraat 1
9000 Gent



Goedgekeurd d.d.

Ludy Modderie
Algemeen directeur

Mede-opdrachtgever

Aquafin
Dijkstraat 8
2630 Aartselaar



Goedgekeurd d.d.

Ontwerper


ENGINEERS AND ARCHITECTS
EVOLTA

Maatschappelijke zetel:
Koningsstraat 270
1210 Brussel
T +32 2 217 27 97
info@evolta.be
www.evolta.be

Bram Ouaghebeur
Projectmanager

Nele De Smet
Bestuurder

TYPEDWARSPROFIEL

F					M				
E					L				
D					K				
C					J				
B					I				
A	07/12/2016	Opmaak ontwerp dossier	CM	BO	H				
O	10/05/2016	Opmaak sted. vergunningsdossier	FB	SW	G				
	DATUM	HISTORIEK	TEK	VER		DATUM	HISTORIEK	TEK	VER

FASE	SCHAAL	WERKNUMMER	AFDELING	PLANNR.	REV.
ONTWERP	1/50	24/23.145	WR	4/7	A