


17 woningen waarvan:

21 openbare parkeerplaatsen
5 parkeerplaatsen privaat

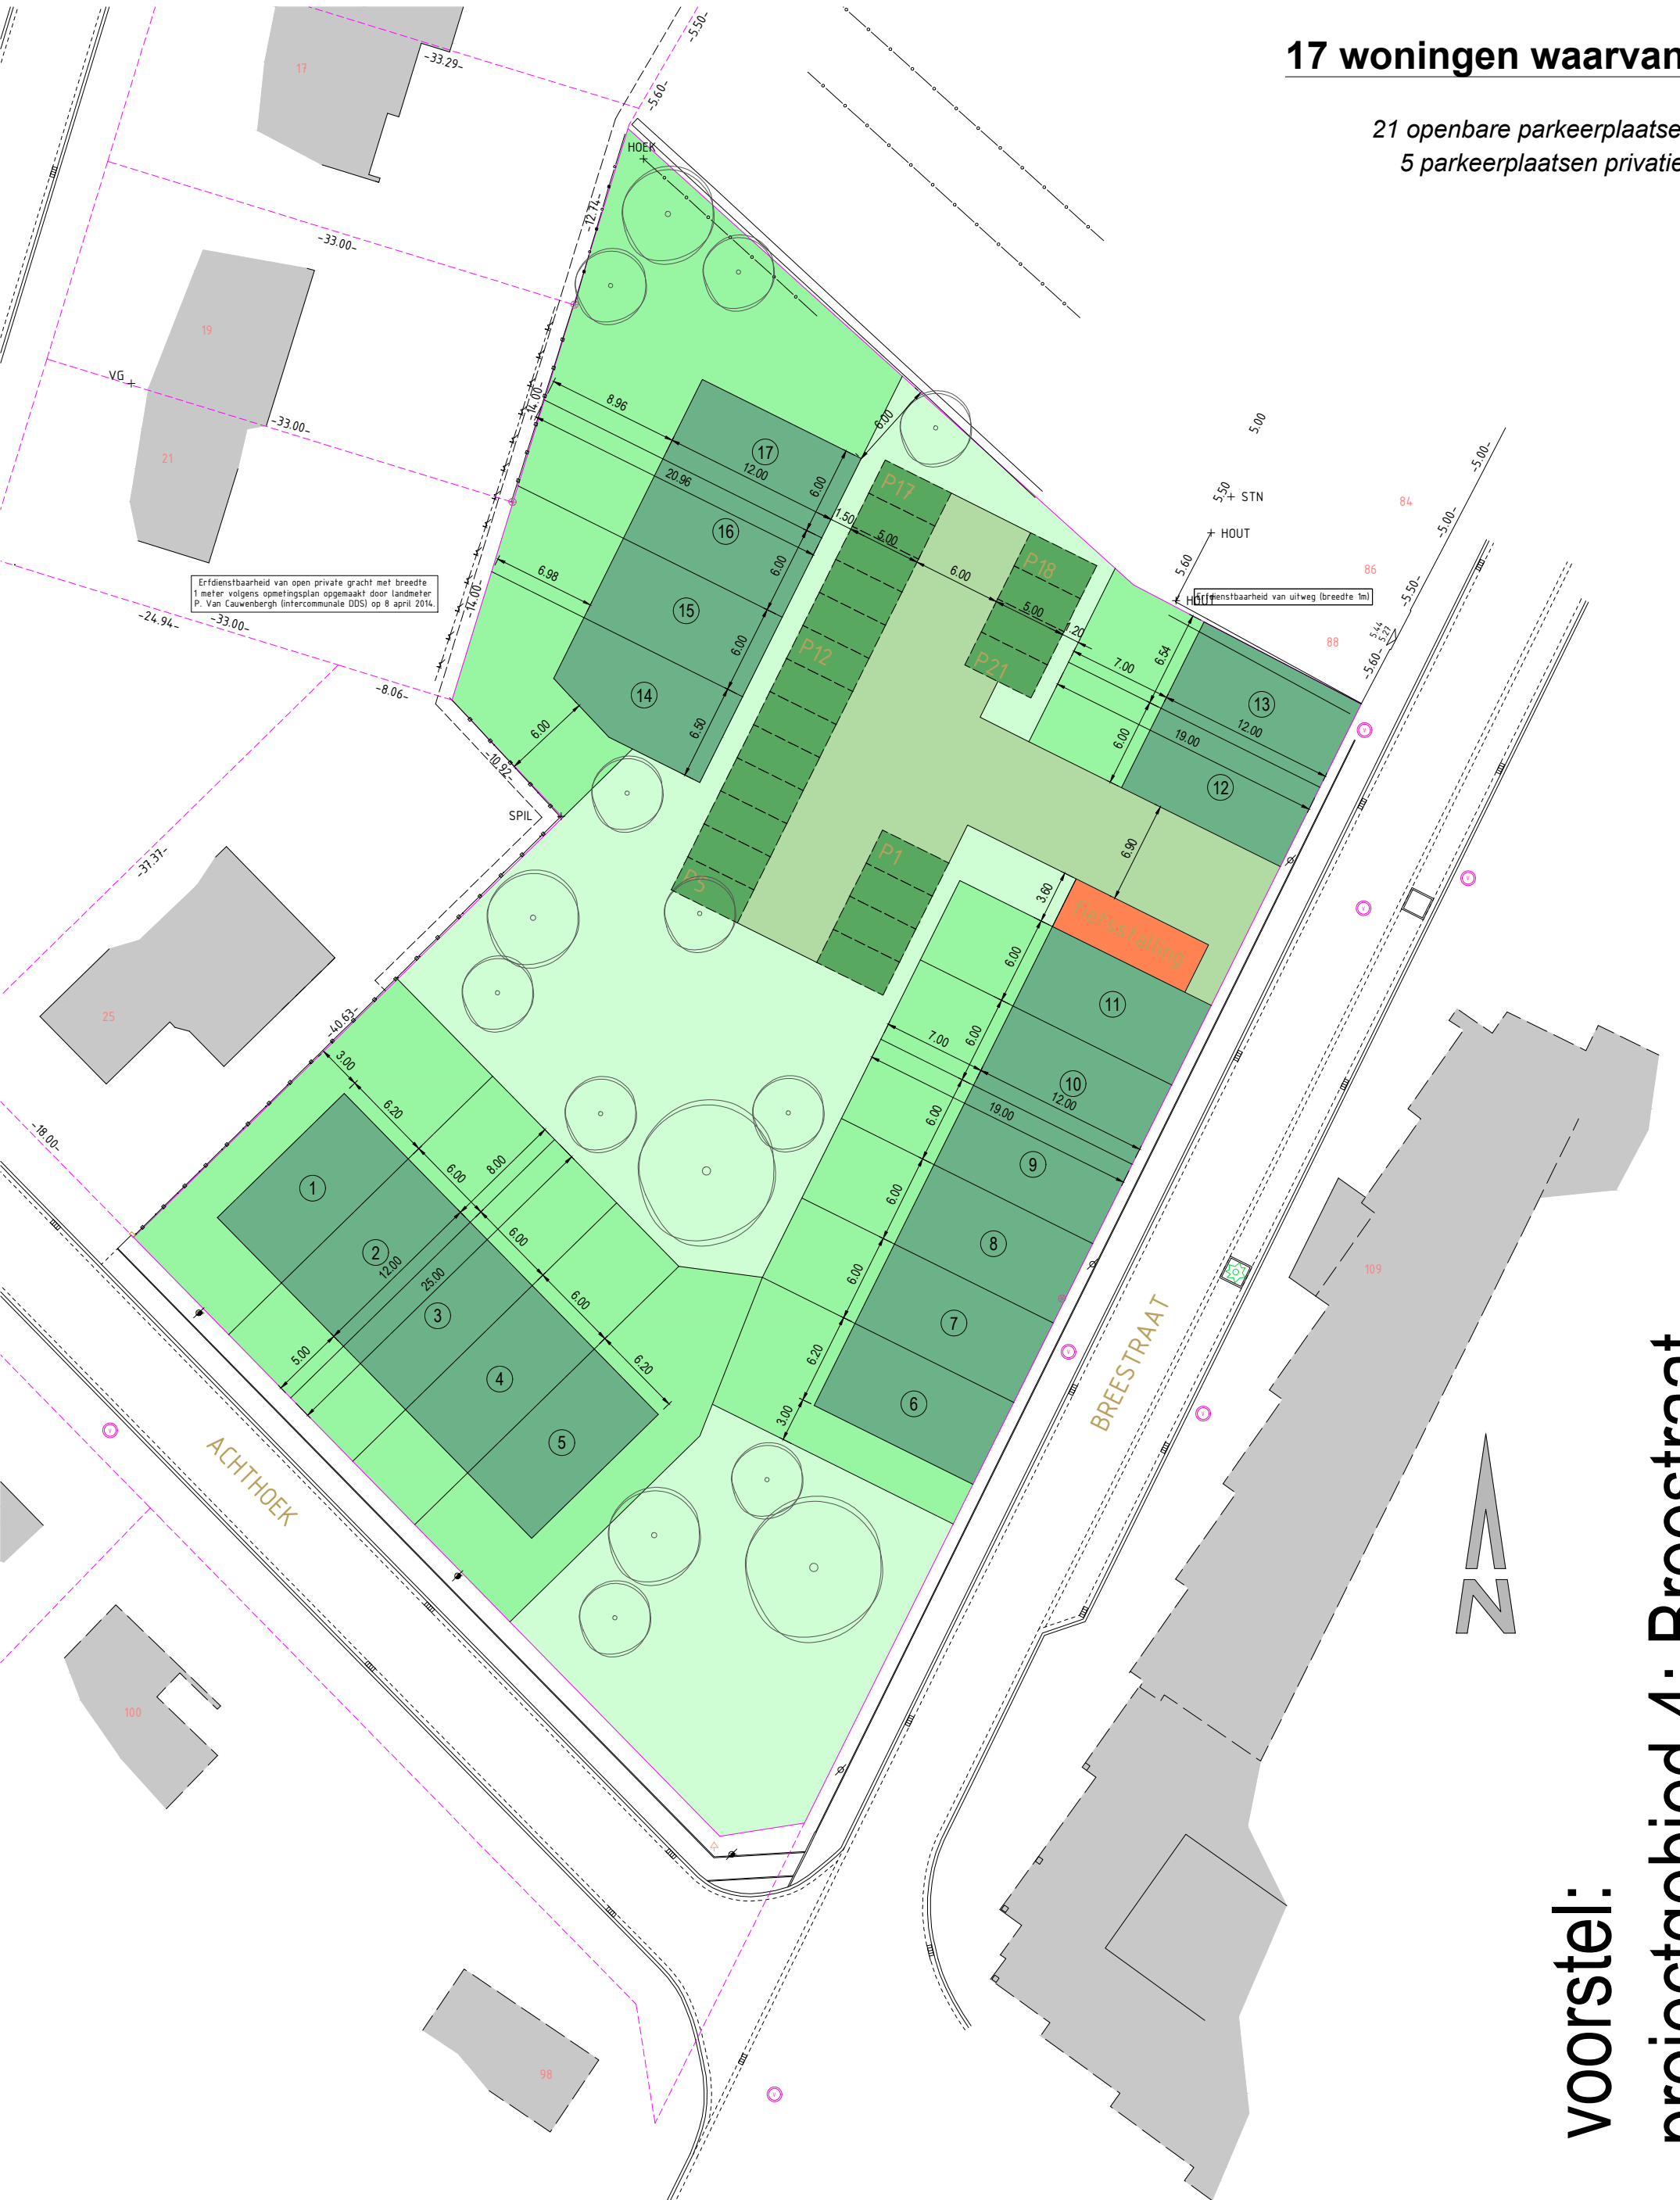

voorstel: projectgebied 4: Breestraat