




RAPPORT 891

Archeologienota Zwartberg, Socialestraat 8

Ontwikkeling van een verkaveling

BIJLAGEN

Inge Van de Staey, Stefanie Brans & Elke Wesemael
December 2020

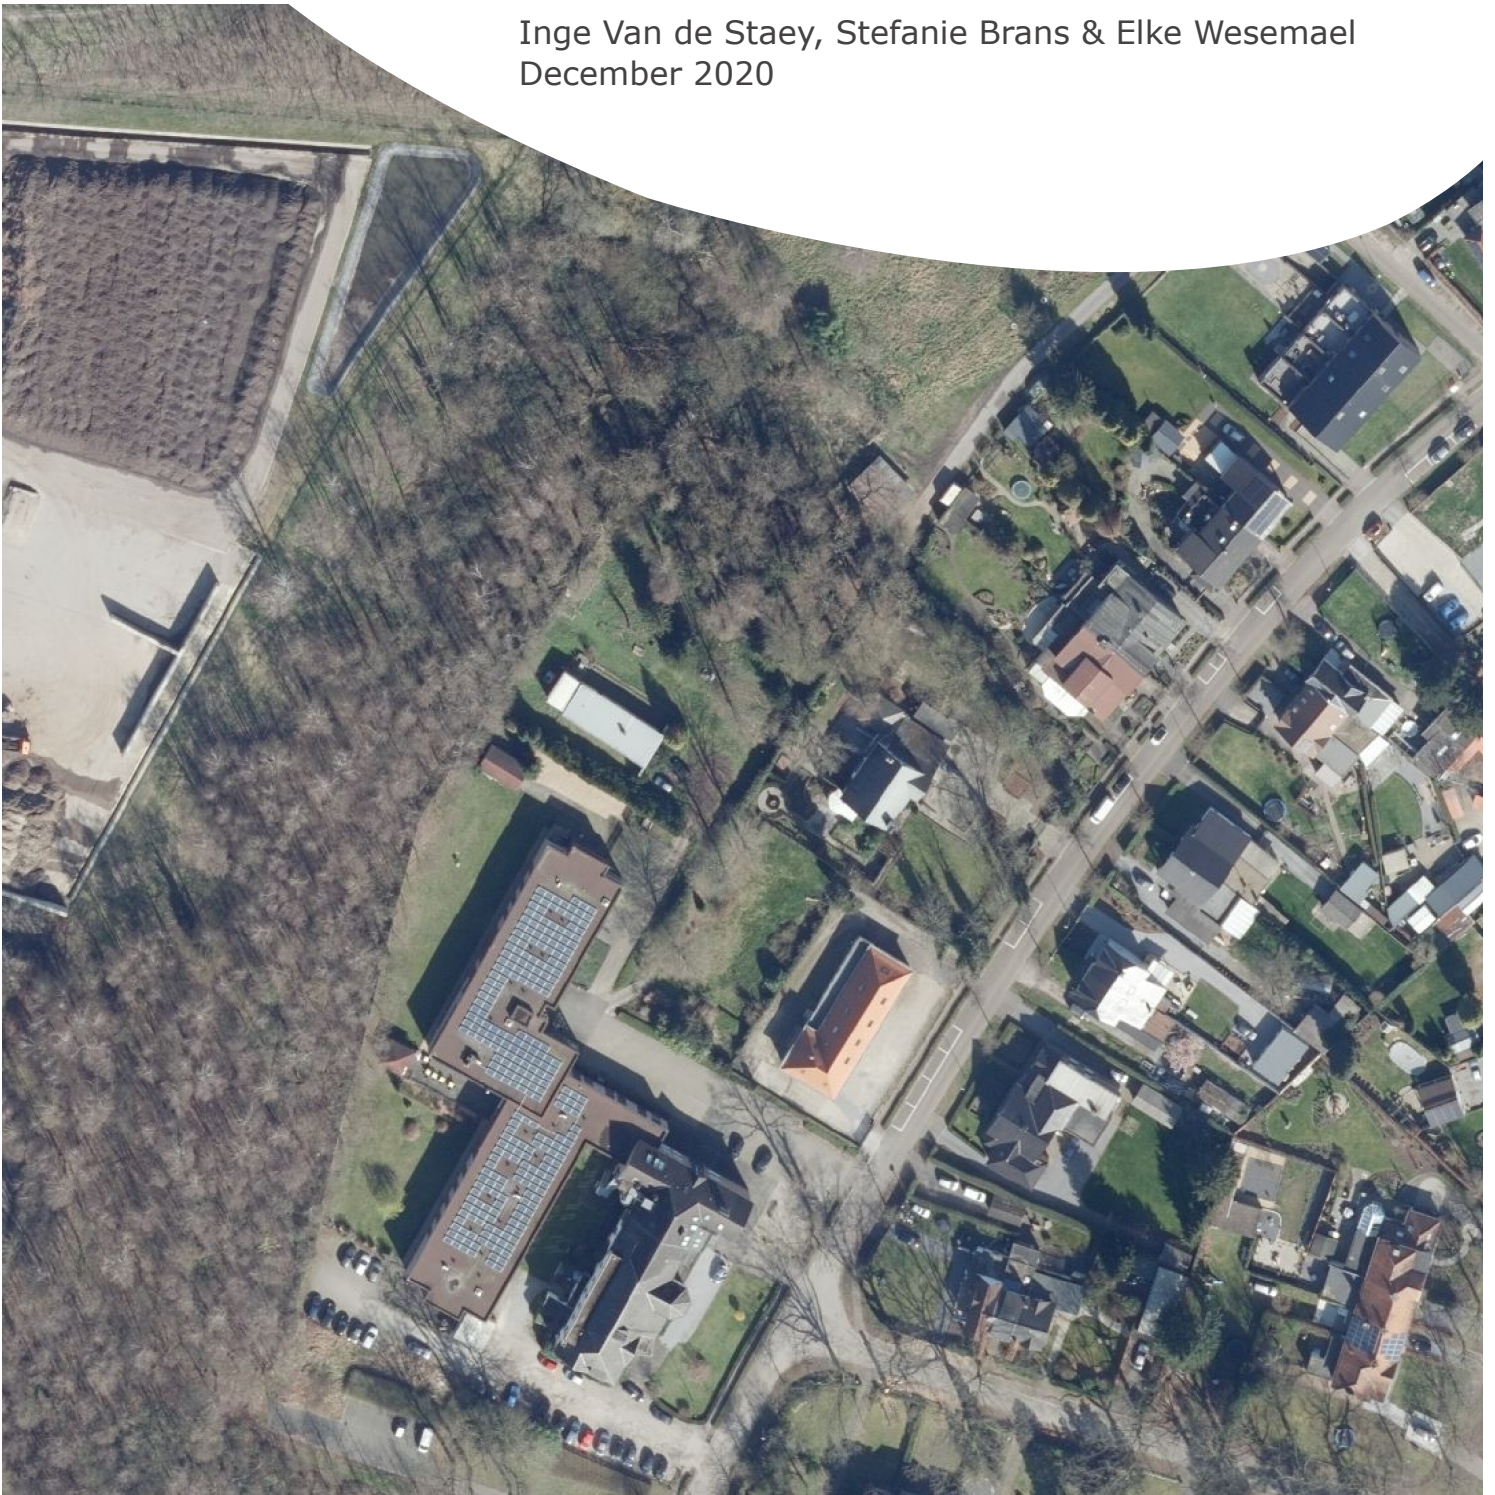

BIJLAGEN

Bijlage 1: Periodentabel A4

Bijlage 2: Kadasterplan

Bijlage 3: Afbeeldingenlijst

Bijlage 4: Fotografisch verslag

Bijlage 5: Opmetingsplan bestaande toestand


Bijlage 6: Inplantingsplan verkaveling

Bijlage 7: Overzichtsplan aanwezige nutsleidingen op bestaande toestand (BT)

Bijlage 8: Foto's controleboringen

Bijlage 9: Proefsleuven op bestaande toestand (BT)

Bijlage 10: Proefsleuven op ontworpen toestand (OT)

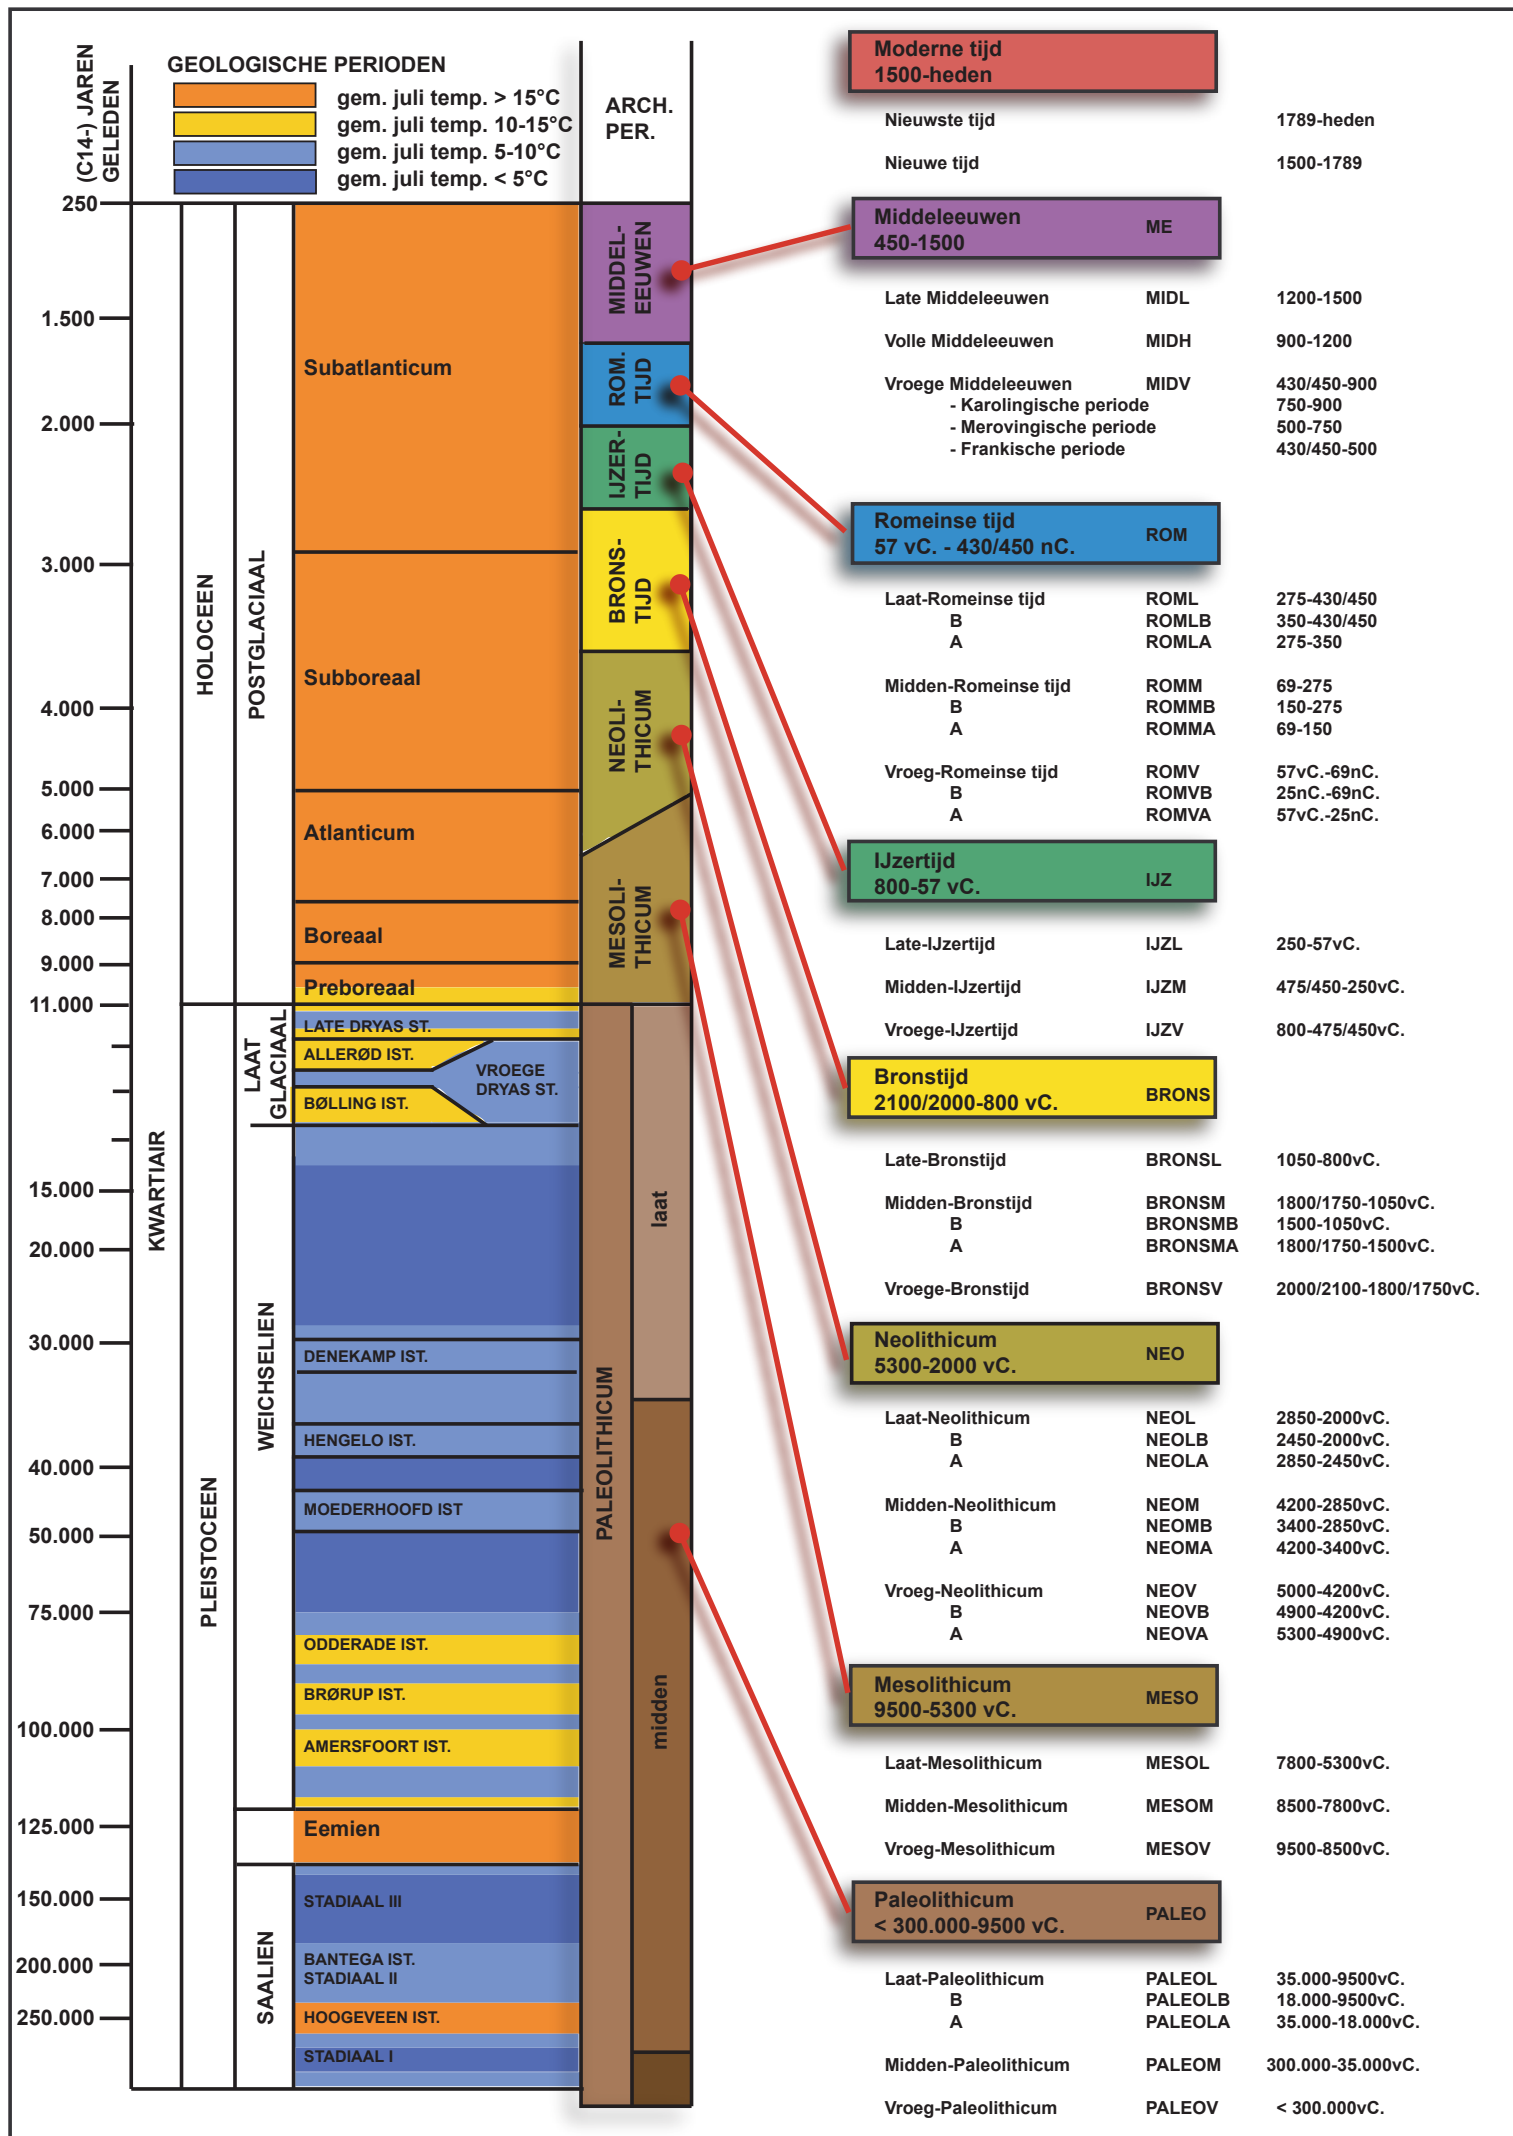



Uittreksel uit het kadastraal percelenplan

Gecentreerd op:
GENK 8 AFD


Aangemaakt op 26/05/2020
Schaal: 1 : 1000



Nr	Type	Soort	Onderwerp	Aanmaakschaal	Aanmaakwijze	Aanmaakdatum	Opmerking
1	Plan	Kadasterplan	Locatie onderzoeksterrein	1.700	Digitaal (Qgis/Geopunt)	2/12/2020	/
2	Kaart	Topografische kaart	Locatie onderzoeksterrein	1.1000	Digitaal (Qgis/Cartoweb)	19/05/2020	/
3	Plan	Overzichtsplan	Verkavelingsplan	1.250	Digitaal (Bron: Geosted bvba)	23/09/2020	Bijlage 6
4	Foto	Orthofoto	Orthofoto meest recent	1.700	Digitaal (Qgis/Geopunt)	19/05/2020	/
5	Kaart	Bodembedekkingskaart	Locatie onderzoeksterrein	1.700	Digitaal (Qgis/Geopunt)	19/05/2020	/
6	Kaart	Digitaal hoogtemodel	DHM omgeving	1.30000	Digitaal (Qgis/Geopunt)	19/05/2020	/
7	Kaart	Digitaal hoogtemodel (detail)	DHM terrein	1.700	Digitaal (Qgis/Geopunt)	19/05/2020	/
8	Plan	Kadasterplan met hoogteprofielen	Situering & hoogteprofielen	1.700	Digitaal (Qgis/Geopunt)	19/05/2020	/
9	Kaart	Tertiaire kaart	Tertiaire ondergrond	1.10000	Digitaal (Qgis/Geopunt)	19/05/2020	/
10	Kaart	Quartaire kaart	Quartaire ondergrond	1.15000	Digitaal (Qgis/Geopunt)	19/05/2020	/
11	Kaart	Bodemkaart	Bodemondergrond	1.10000	Digitaal (Qgis/Geopunt)	19/05/2020	/
12	Kaart	Potentiële bodemerosiekaart	Potentiële bodemerosiekaart per perceel	1.15000	Digitaal (Qgis/Geopunt)	19/05/2020	/
13	Foto	Historische foto	Postkaart met de steenkoolmijn van Zwartberg	/	Digitaal (Bron: Libiomista)	Onbekend	/
14	Kaart	Historische kaart	Ferrariskaart (1771-2778)	1.10000	Digitaal (Qgis/Geopunt)	19/05/2020	/
15	Kaart	Historische kaart	Atlas der Buurtwegen (1841)	1.7000	Digitaal (Qgis/Geopunt)	20/05/2020	/
16	Kaart	Historische kaart	Vandermaelenkaart (1846-1854)	1.10000	Digitaal (Qgis/Geopunt)	19/05/2020	/
17	Kaart	Historische kaart	Topografische kaart (1873)	1.7000	Digitaal (Qgis/Cartesius)	20/05/2020	/
18	Kaart	Historische kaart	Topografische kaart (1904)	1.7000	Digitaal (Qgis/Cartesius)	20/05/2020	/
19	Kaart	Historische kaart	Topografische kaart (1939)	1.7000	Digitaal (Qgis/Cartesius)	20/05/2020	/
20	Kaart	Historische kaart	Topografische kaart (1969)	1.7000	Digitaal (Qgis/Cartesius)	20/05/2020	/
21	Kaart	Orthofoto	1971	1.1000	Digitaal (Qgis/Geopunt)	20/05/2020	/
22	Kaart	Orthofoto	1979-1990	1.1000	Digitaal (Qgis/Geopunt)	20/05/2020	/
23	Kaart	Historische kaart	Topografische kaart (1981)	1.7000	Digitaal (Qgis/Cartesius)	20/05/2020	/
24	Kaart	CAI	Cai locaties en gebeurtenissen	1.20000	Digitaal (Qgis/Geo.onroerendergoed.be)	25/05/2020	/
25	Kaart	Digitaal hoogtemodel (detail)	DHM terrein, gezette controleboringen en aangesneden lagen	1.700	Digitaal (Qgis/Geopunt)	16/06/2020	/
26	Foto	Profielfoto	CB1	/	Digitaal (ARON)	3/06/2020	/
27	Foto	Profielfoto	CB2	/	Digitaal (ARON)	3/06/2020	/
28	Foto	Profielfoto	CB5	/	Digitaal (ARON)	3/06/2020	/
29	Foto	Profielfoto	CB4	/	Digitaal (ARON)	3/06/2020	/
30	Plan	Overzichtsplan	KLIP en geztte controleboringen	1.500	Digitaal (CAD/ARON)	17/06/2020	Bijlage 7
31	Afbeelding	Tekening	Hypothetische gradiëntzone	/	Deeben, J. & E. Rensink (2005)	/	/
32	Schema	Beslissingsboom	Noodzaak verder onderzoek	/	Digitaal (CGP)	/	/
33	Plan	Kadasterplan	Locatie vervolgonderzoek	1.700	Digitaal (Qgis/Geopunt)	2/12/2020	/
34	Plan	Overzichtsplan	Proefsleuven op BT	1.500	Digitaal (CAD/initiatiefnemer/Aron)	2/12/2020	Bijlage 9
35	Plan	Overzichtsplan	Proefsleuven op OT	1.500	Digitaal (CAD/initiatiefnemer/Aron)	2/12/2020	Bijlage 10





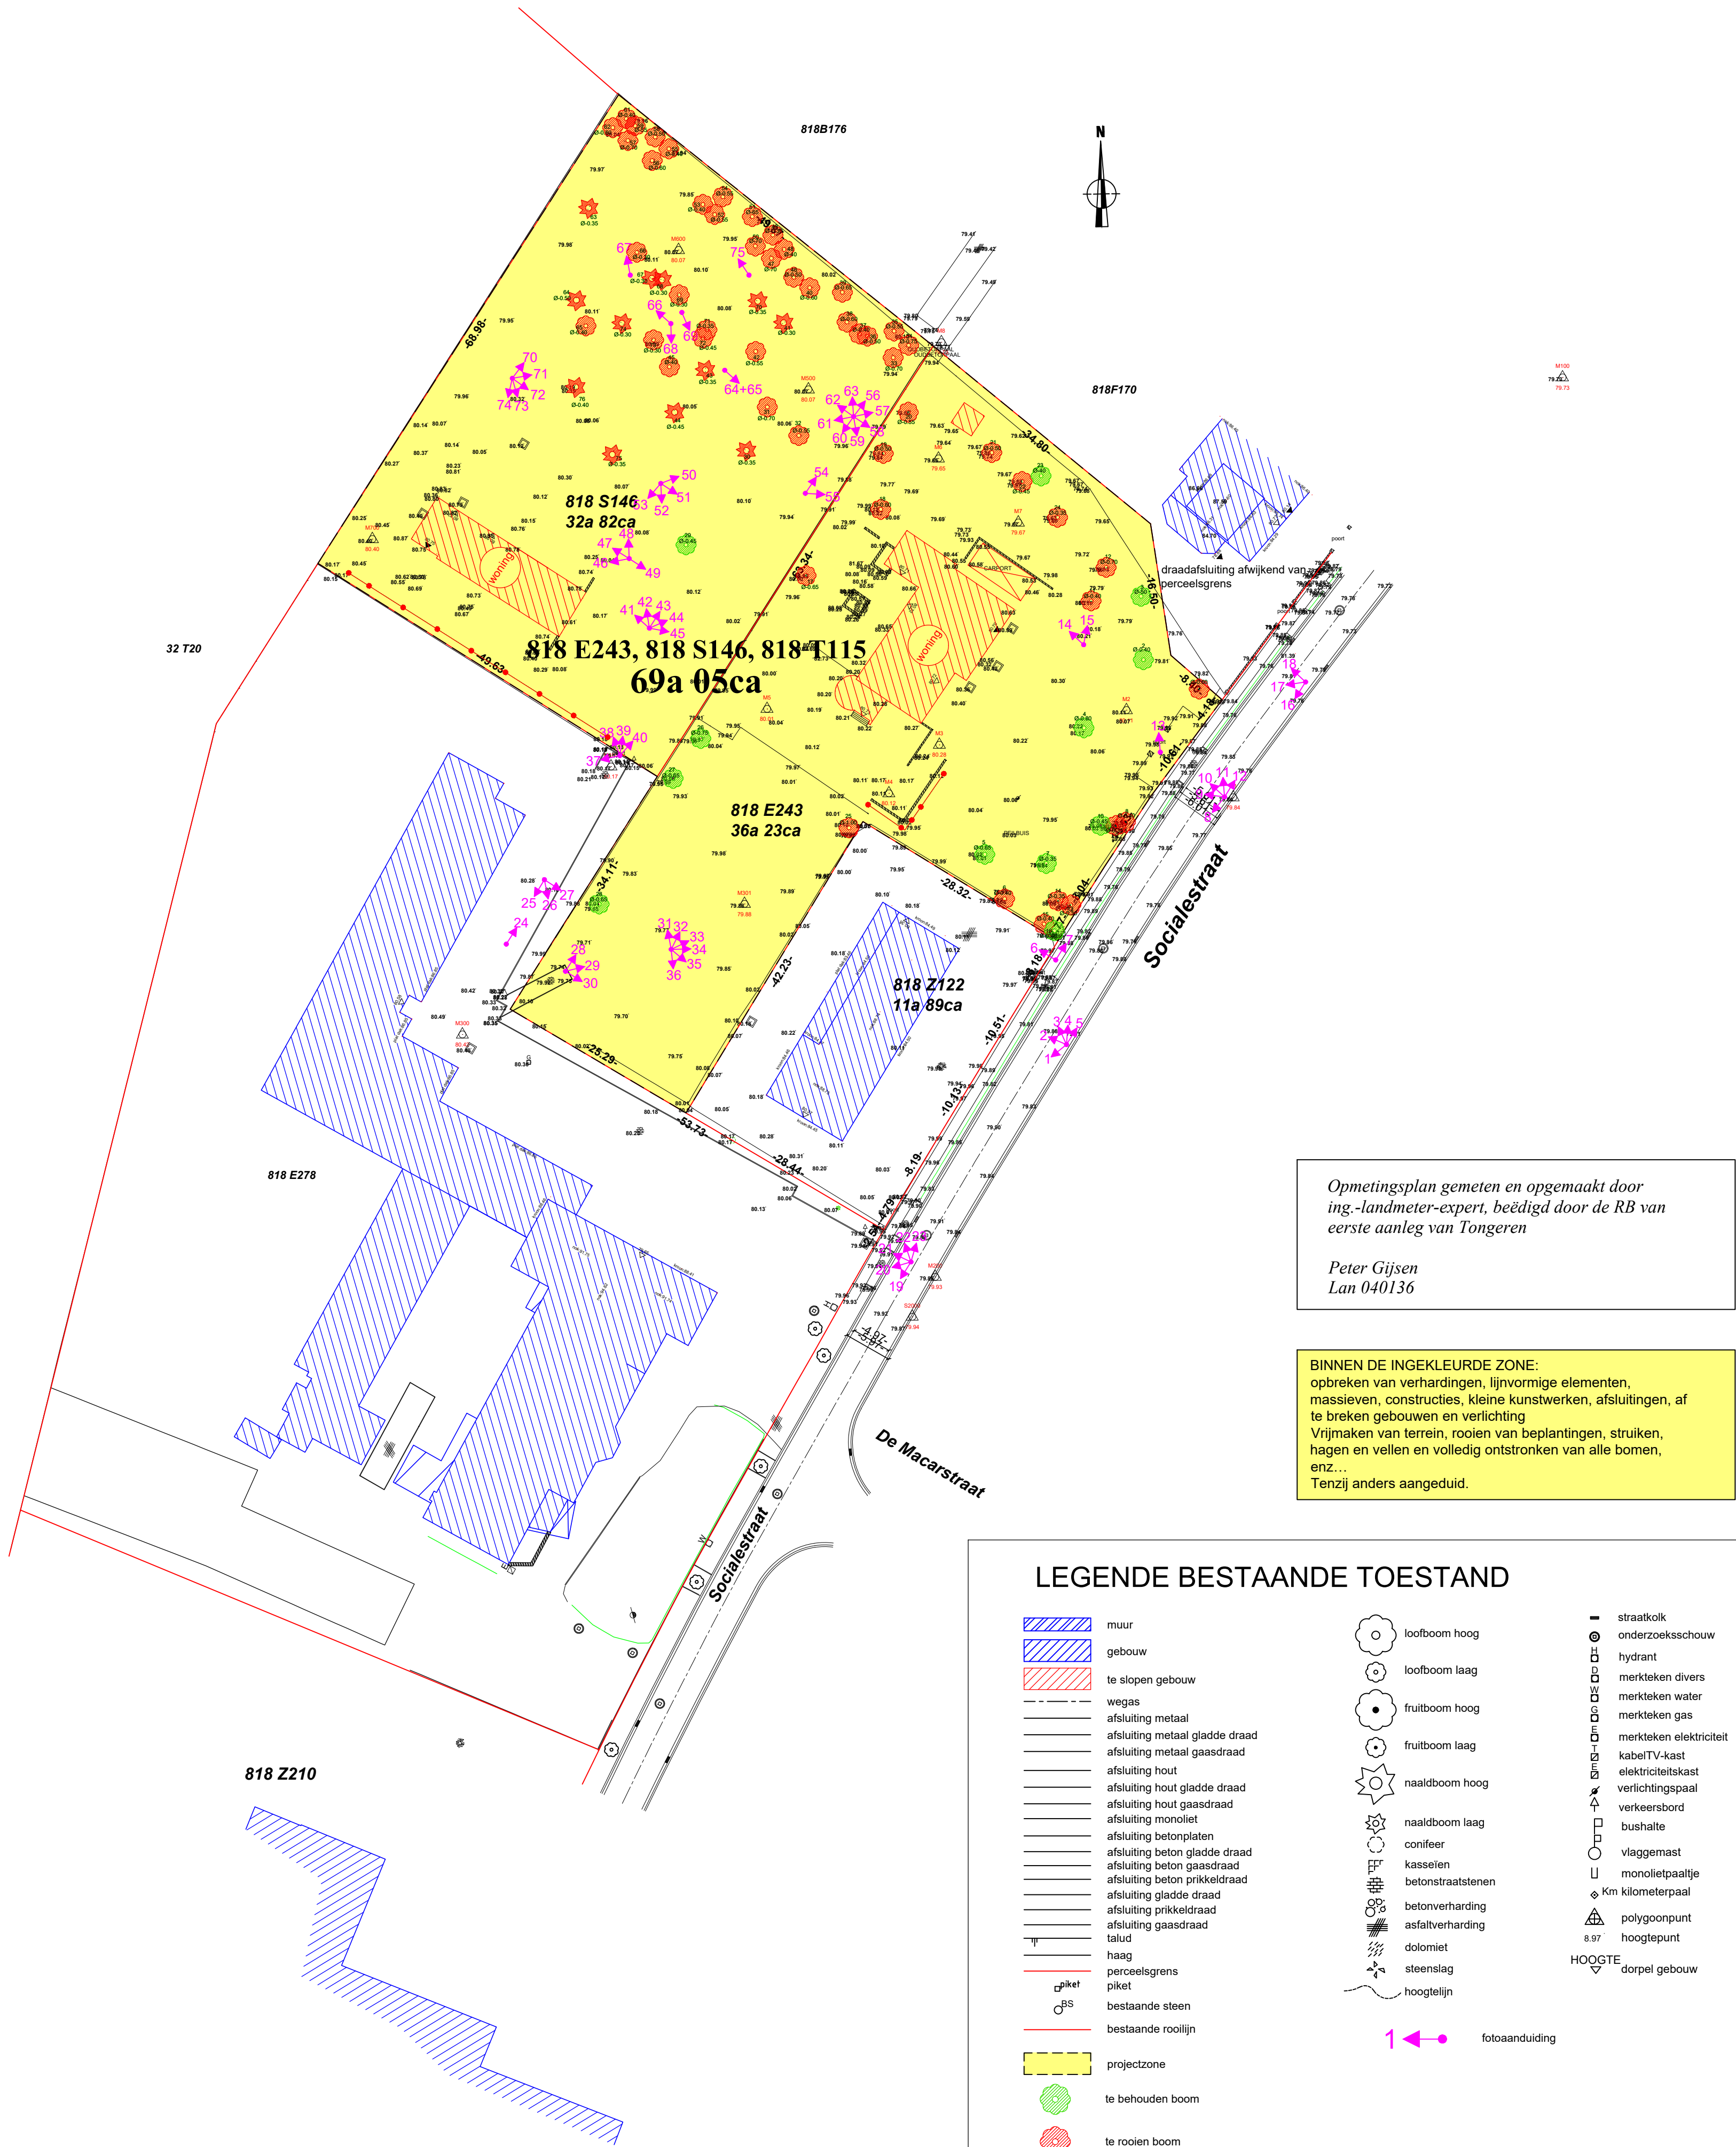

volgnr.	wetenschappelijke naam	nederlandse naam	volgnr.	wetenschappelijke naam	nederlandse naam
1	Acer pseudoplatanus	Esdoorn	41	Picea abies	Fijnspar
2	Tilia cordata	Linde	42	Betula Pendula	Berk
3	Aesculus hippocastanum	Wilde kastanje	43	Picea abies	Fijnspar
4	Aesculus hippocastanum	Wilde kastanje	44	Picea abies	Fijnspar
5	Aesculus hippocastanum	Wilde kastanje	45	Betula Pendula	Berk
6	Acer pseudoplatanus	Esdoorn	46	Robinia pseudoacacia	Valse Acacia
7	Aesculus hippocastanum	Wilde kastanje	47	Robinia pseudoacacia	Valse Acacia
8	Acer pseudoplatanus	Esdoorn	48	Robinia pseudoacacia	Valse Acacia
9	Acer pseudoplatanus	Esdoorn	49	Robinia pseudoacacia	Valse Acacia
10	Aesculus hippocastanum	Wilde kastanje	50	Robinia pseudoacacia	Valse Acacia
11	Quercus robur	Zomereik	51	Robinia pseudoacacia	Valse Acacia
12	Aesculus hippocastanum	Wilde kastanje	52	Robinia pseudoacacia	Valse Acacia
13	Acer pseudoplatanus	Esdoorn	53	Robinia pseudoacacia	Valse Acacia
14	Acer pseudoplatanus	Esdoorn	54	Robinia pseudoacacia	Valse Acacia
15	Acer pseudoplatanus	Esdoorn	55	Robinia pseudoacacia	Valse Acacia
16	Aesculus hippocastanum	Wilde kastanje	56	Robinia pseudoacacia	Valse Acacia
17	Carpinus betulus	Haagbeuk	57	Robinia pseudoacacia	Valse Acacia
18	Tilia cordata	Linde	58	Robinia pseudoacacia	Valse Acacia
19	Carpinus betulus	Haagbeuk	59	Robinia pseudoacacia	Valse Acacia
20	Carpinus betulus	Haagbeuk	60		
21	Platanus acerifolia	Plataan	61	Robinia pseudoacacia	Valse Acacia
22	Platanus acerifolia	Plataan	62	Robinia pseudoacacia	Valse Acacia
23	Fraxinus excelsior	Es	63	Picea abies	Fijnspar
24	Acer pseudoplatanus	Esdoorn	64	Picea abies	Fijnspar
25	Acer pseudoplatanus	Esdoorn	65	Betula Pendula	Berk
26	Carpinus betulus	Haagbeuk	66	Betula Pendula	Berk
27	Carpinus betulus	Haagbeuk	67	Picea abies	Fijnspar
28	Carpinus betulus	Haagbeuk	68	Picea abies	Fijnspar
29	Acer pseudoplatanus	Esdoorn	69	Betula Pendula	Berk
30	Picea abies	Fijnspar	70	Picea abies	Fijnspar
31	Acer pseudoplatanus	Esdoorn	71	Betula Pendula	Berk
32	Acer pseudoplatanus	Esdoorn	72	Betula Pendula	Berk
33	Robinia pseudoacacia	Valse Acacia	73	Betula Pendula	Berk
34	Robinia pseudoacacia	Valse Acacia	74	Picea abies	Fijnspar
35	Robinia pseudoacacia	Valse Acacia	75	Picea abies	Fijnspar
36	Robinia pseudoacacia	Valse Acacia	76	Picea abies	Fijnspar
37	Robinia pseudoacacia	Valse Acacia			
38	Robinia pseudoacacia	Valse Acacia			
39	Robinia pseudoacacia	Valse Acacia			
40	Robinia pseudoacacia	Valse Acacia			

Provincie Limburg

Stad Genk

VERKAVELING

"SOCIALESTRAAT"

bestaande toestand

Genk, 8° afdeling, sectie A

perceelsnummers: 818 E243, 818 S146 en 818 T115

GEZIEN OM GEVOEGD TE WORDEN

BIJ ONS BESLUIT VAN HEDEN

ALGEMEEN DIRECTEUR

DE BURGEMEESTER

Hilde De Wilde

Wim Dries

GEOSTED bvba

STEDENBOUWKUNDIG BUREAU

Riensterweg 117, B-3742 Bilzen

T. 089/51.53.43

e-mail: info@geosted.be

Ing.-beëdigd landmeter-expert Peter Gijzen

Ir. Stedenbouwkundige Jean-Luc Schepmans

INDEX	AARD	DATUM
0	opmaak plannen	15/05/2020

Formaat : 0,700x0,594

Getek. : RK


C:\Users\Gebruiker\NextCloud\ARON AutoCAD\Projecten 2020\Zwartberg, Socialestraat AN 545

File - CB (ZW-20-SOAN)laangeleverde plannen\GS-200290-72_VK_2020-05-13_1e verstuurt.dwg

Plan : 1

Schaal : 1/500

Dossier : GS-200290-72

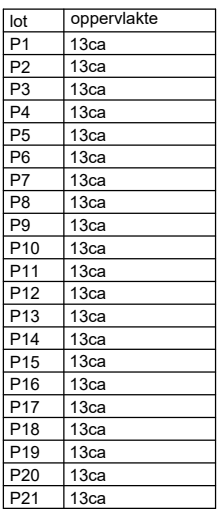

- projectzone P1
- zone voor hoofdgebouw - geclusterd wonen
- zone voor terras en overkapping
- zone voor collectief bijgebouw
- voortuinstrook
- overbouwingszone op verdiep
- zone voor tuinen
- zone voor tuinberging
- zone voor hagen
- zone voor gemeenschappelijk domein
- zone voor erfdienstbaarheid
- zone voor hagen
- zone voor parkeren
- zone voor openbaar domein (O.D.)
- zone voor openbaar groen (O.D.)
- zone voor groenbuffer (O.D.)
- maximaal te behouden boom

Provincie Limburg

Stad Genk

IEDEREEN
GENKT

Stad



GENK

VERKAVELING

"SOCIALESTRAAT"

verkavelingsplan

Genk, 8° afdeling, sectie A

perceelsnummers: 818 E243, 818 S146 en 818 T115

GEZIEN OM GEVOEGD TE WORDEN
BIJ ONS BESLUIT VAN HEDEN

ALGEMEEN DIRECTEUR

Hilde De Wilde

DE BURGEMEESTER

Wim Dries

Riemsterweg 117, B-3742 Bilzen
T. 089/51.53.43
e-mail: info@geosted.be

GEOSTED bv

STEDENBOUWKUNDIG BUREAU

Ing.-bedrijfdig landmeter-expert Peter Gijssen
fr. Stedenbouwkundige Jean-Luc Schepmans

INDEX	AARD	DATUM
0	opmaak plannen	16/06/2020
0	bijsturing	23/09/2020

Formaat : 0,630x0,594

Getek. : RK

File : U:\00_GEOSTED\200290-72_CURON VERKAVELING SOCIALESTRAAT GENK\05 tekeningen\5.5
verkavelingsplangs-200290-72_vk_2020-12-01.dwg

Plan : 2

Schaal : 1/500

Dossier : GS-200290-72



	2020E296 ZW-20-SO		Onderwerp	Datum		Legende							
	Zwartberg - Socialestraat		Overzichtsplan KLIP-leidingen en controleboringen		Juni 2020			Projectgebied		Fluvius OilGasChemicals		Controleboring	
			Schaal 1 : 500					Watergroep Water		Fluvius Sewer			
								Fluvius Electricity		Fluvius Telecommunications			







	2020E296 ZW-20-SO		Onderwerp		Datum		Legende					
	Zwartberg - Socialestraat		Proefsleuvenplan op bestaande toestand		December 2020			Projectgebied		Bomen te behouden		
			Schaal		1 : 500			Zone vervolgonderzoek		Nutsleidingen		
								Proefsleuven				



	2020E296 ZW-20-SO		Datum		Legende			
	Proefsleuvenplan op ontworpen toestand		December 2020			Projectgebied		Bomen te behouden
	Schaal 1 : 500					Ontwerp		Proefsleuven
Zwartberg - Socialestraat						Zone vervolgonderzoek		

