


Ventilatie-opening 5 m<sup>2</sup>  
Met afsluitbaar kleppenregister, bedient door  
automatische branddetectie.  
Klep kunnen automatisch en handbediend  
geopend en gesloten worden

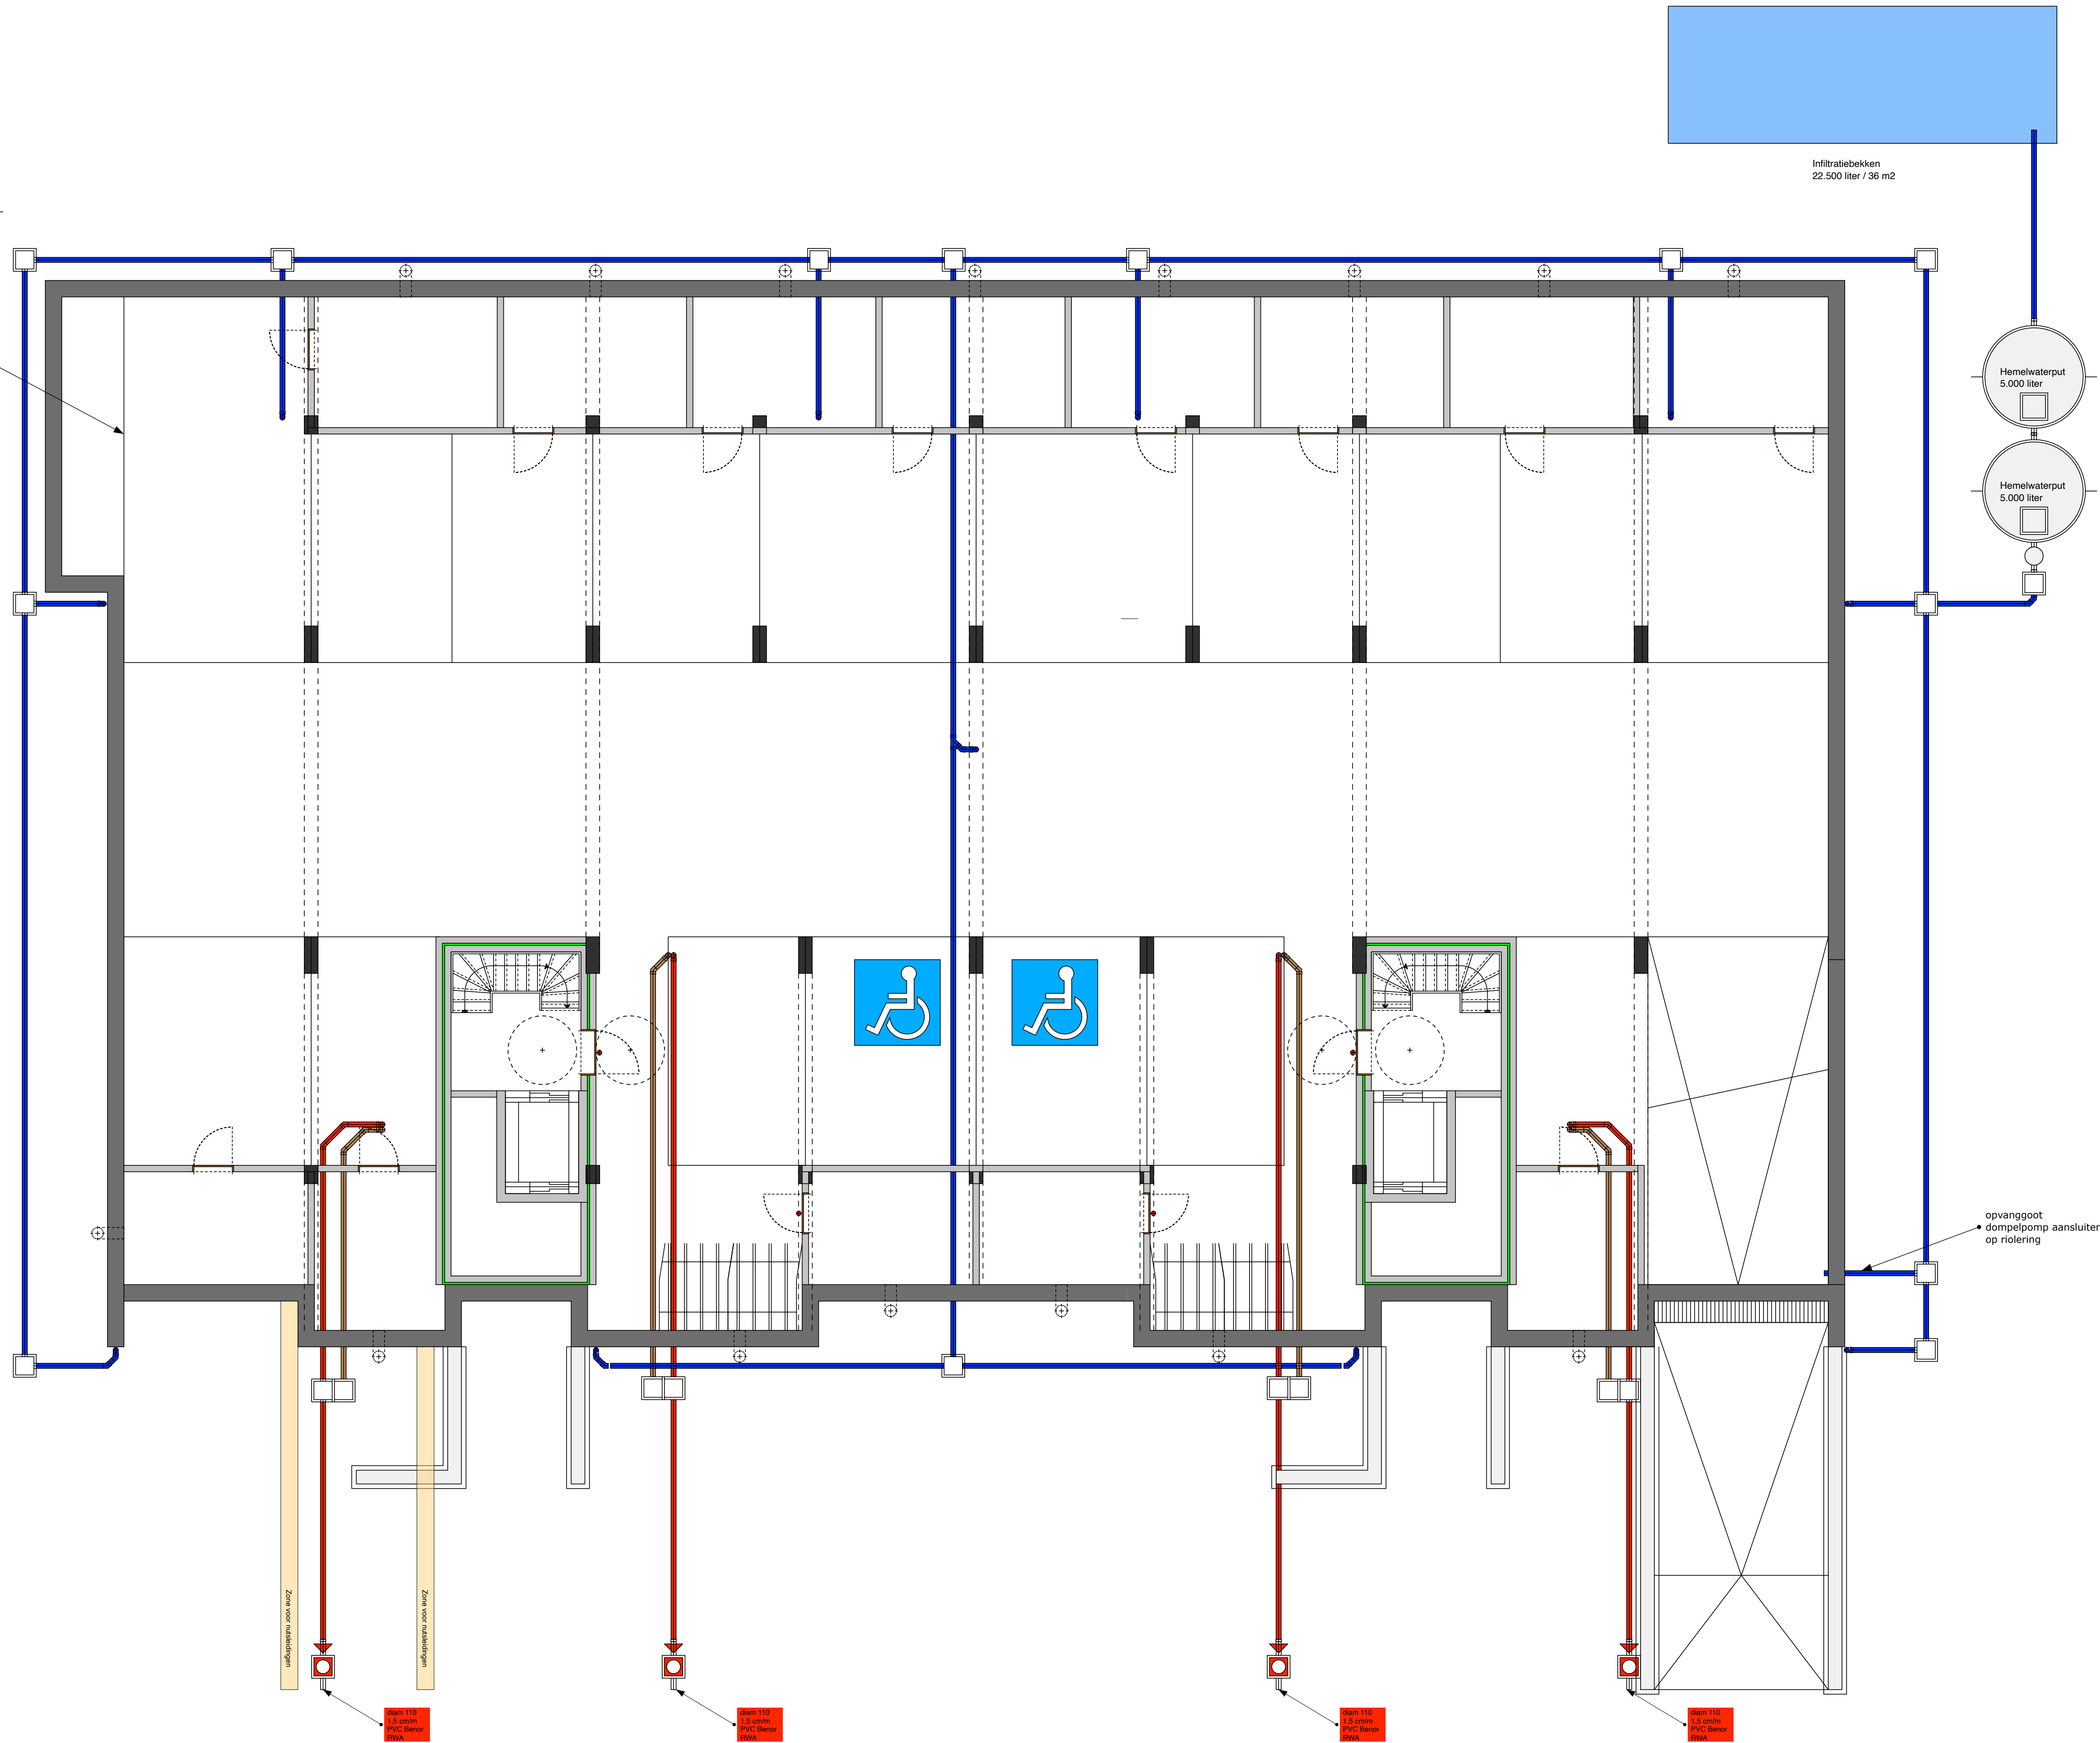

Hemelwater Gebruik voor tuin  
Dakopvangklei Hemelwaterput  
Blok 645 m<sup>2</sup>  
Dak op parkeergang = 641 m<sup>2</sup>  
Inhoud hemelwaterput = 10.000 liter (2 \* 5000 liter)  
Verharding inrit en toegang naar entree  
58.3 m<sup>2</sup>  
Infiltratievoorziening  
Inhoud infiltratievoorziening = 22.500 liter  
Openbare infiltratievoorziening = 36 m<sup>2</sup> gracht

Gewijzigd 03-12-2020		Projectontwikkeling	
BOUWAANVRAAG		08	
Riolering		26-11-2020	
26		26	
Architect Kareel Hoogmartens Maaskeilaan 23 2400 Mui tel +32 (0) 470 017 647 email kareelhoogmartens@architect.be		Bouwlocatie Provincie Antwerpen 2400 Mui Kapellestraat Afd. 2, Sectie B, ms 470 h2	
		Opdrachtgever Urban Building bvba Woudhousdijk 14 2400 Mui tel +32 (0) — email —	