



Hemelwater Hergebruik voor tuin
Dakoppervlakte hemelwaterput (totaal = 58,5 m2)
woning 9,0 x 6,5 = 58,5 m2
Inhoud hemelwaterput = 5000 liter
Verharde oppervlaktes
Dakoppervlakte hemelwaterput (totaal = 58,5 m2)
Oppervlakte waterdoorlatende verharding = 75,0 m2

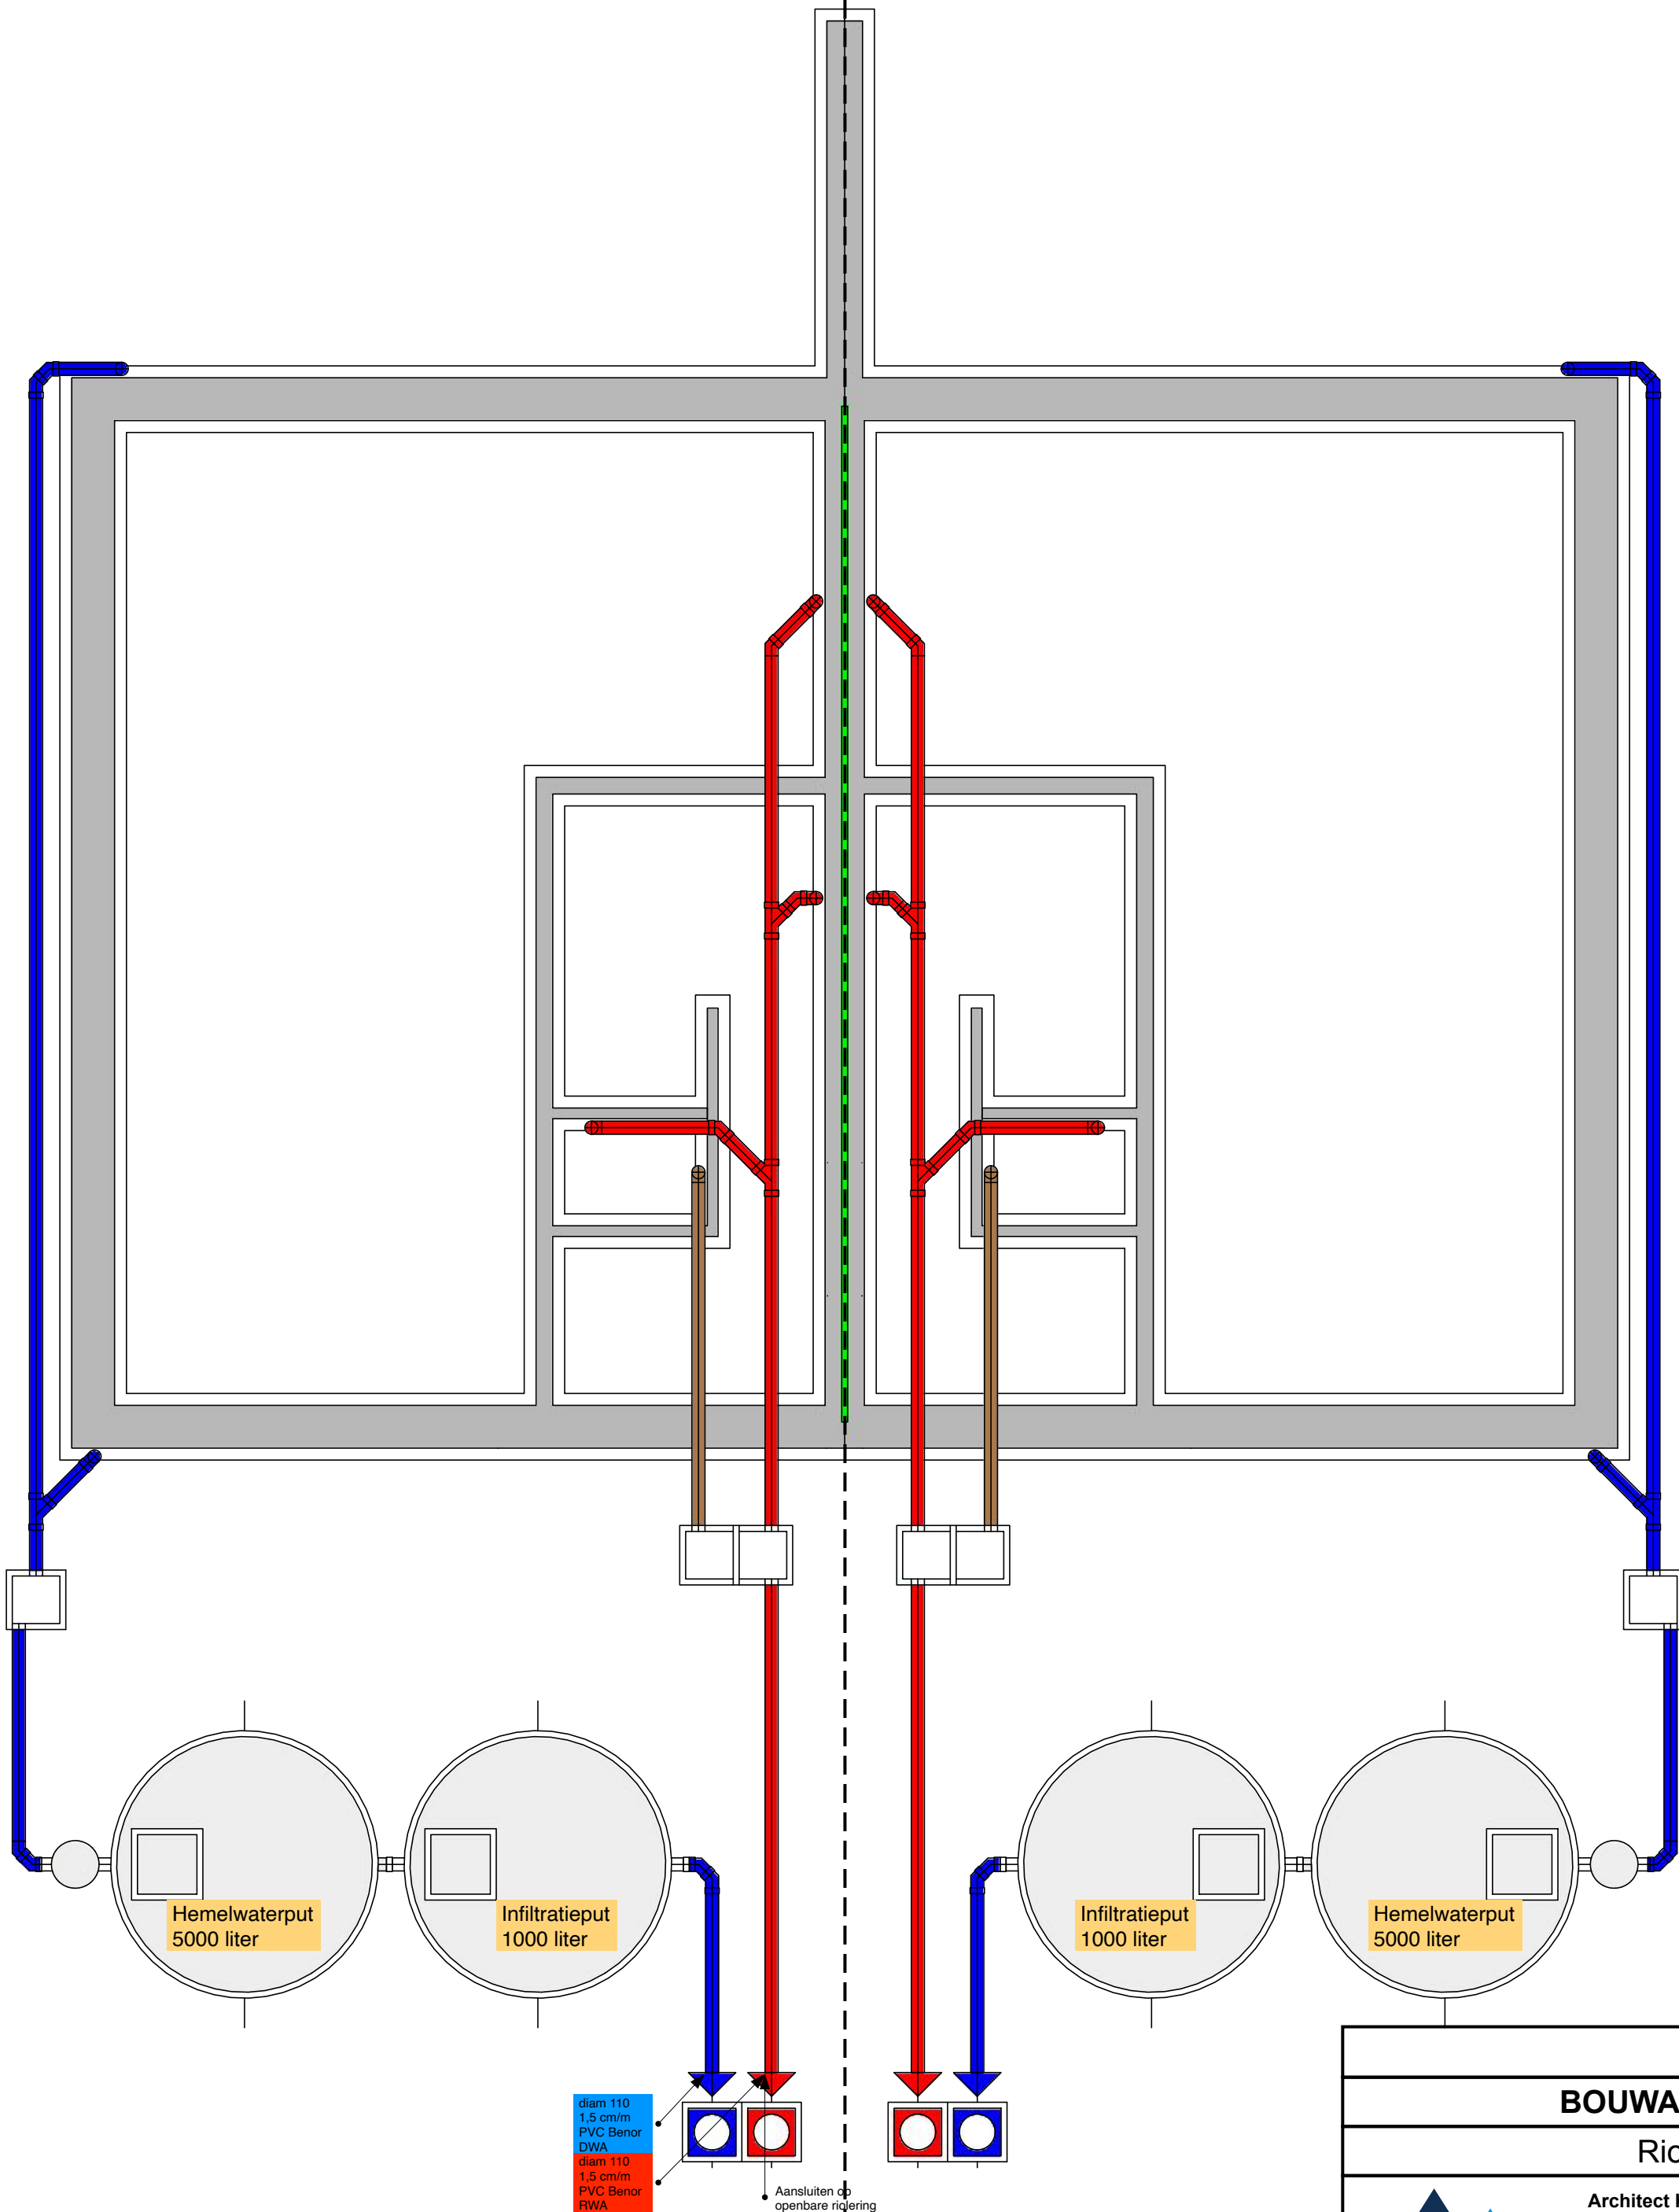

Hemelwater Hergebruik voor tuin
Dakoppervlakte hemelwaterput (totaal = 58,5 m2)
woning 9,0 x 6,5 = 58,5 m2
Inhoud hemelwaterput = 5000 liter
Verharde oppervlaktes
Dakoppervlakte hemelwaterput (totaal = 58,5 m2)
Oppervlakte waterdoorlatende verharding = 75,0 m2

Bouwen van 2 woningen		
BOUWAANVRAAG		06
Riolering		12
02-12-2020		
 Architect Karel Hoogmartens Maaseikerlaan 23 3680 Maaseik tel + 32 (0) 470 017 647 email karelhoogmartens@architect.be	Bouwlocatie Provincie Antwerpen 2490 Balen 1 mellaan - Savelberg Afd. 1, Sectie A, nrs 524 D	Opdrachtgever Vocon BV Windmolenstraat 14 2400 Mol Tel +32 (0) ... email ...