


Provincie Antwerpen
Gemeente Rijkevorsel
Wegen- en rioleringswerken in
Bergskén - Vonderstraat en Molenstraat
K-11-072

Plan nr.	1	Wijzigingen :
Aantal plans :	1	16/02/2018: Voortwerp
Dossier nr.	R180703	11/02/2019: Toevoging Sino
Tekening :	grondplan	11/02/2019: Toevoging Sino
		28/01/2020: Aanpassing bespreking CBS


Grondplan
Type-dwarsprofielen
Details
Schaal: 1/500 28 - 01 - 2020

De Schillebeekx
nummer 1220 te
Zaakvoerder SRS


water in beweging

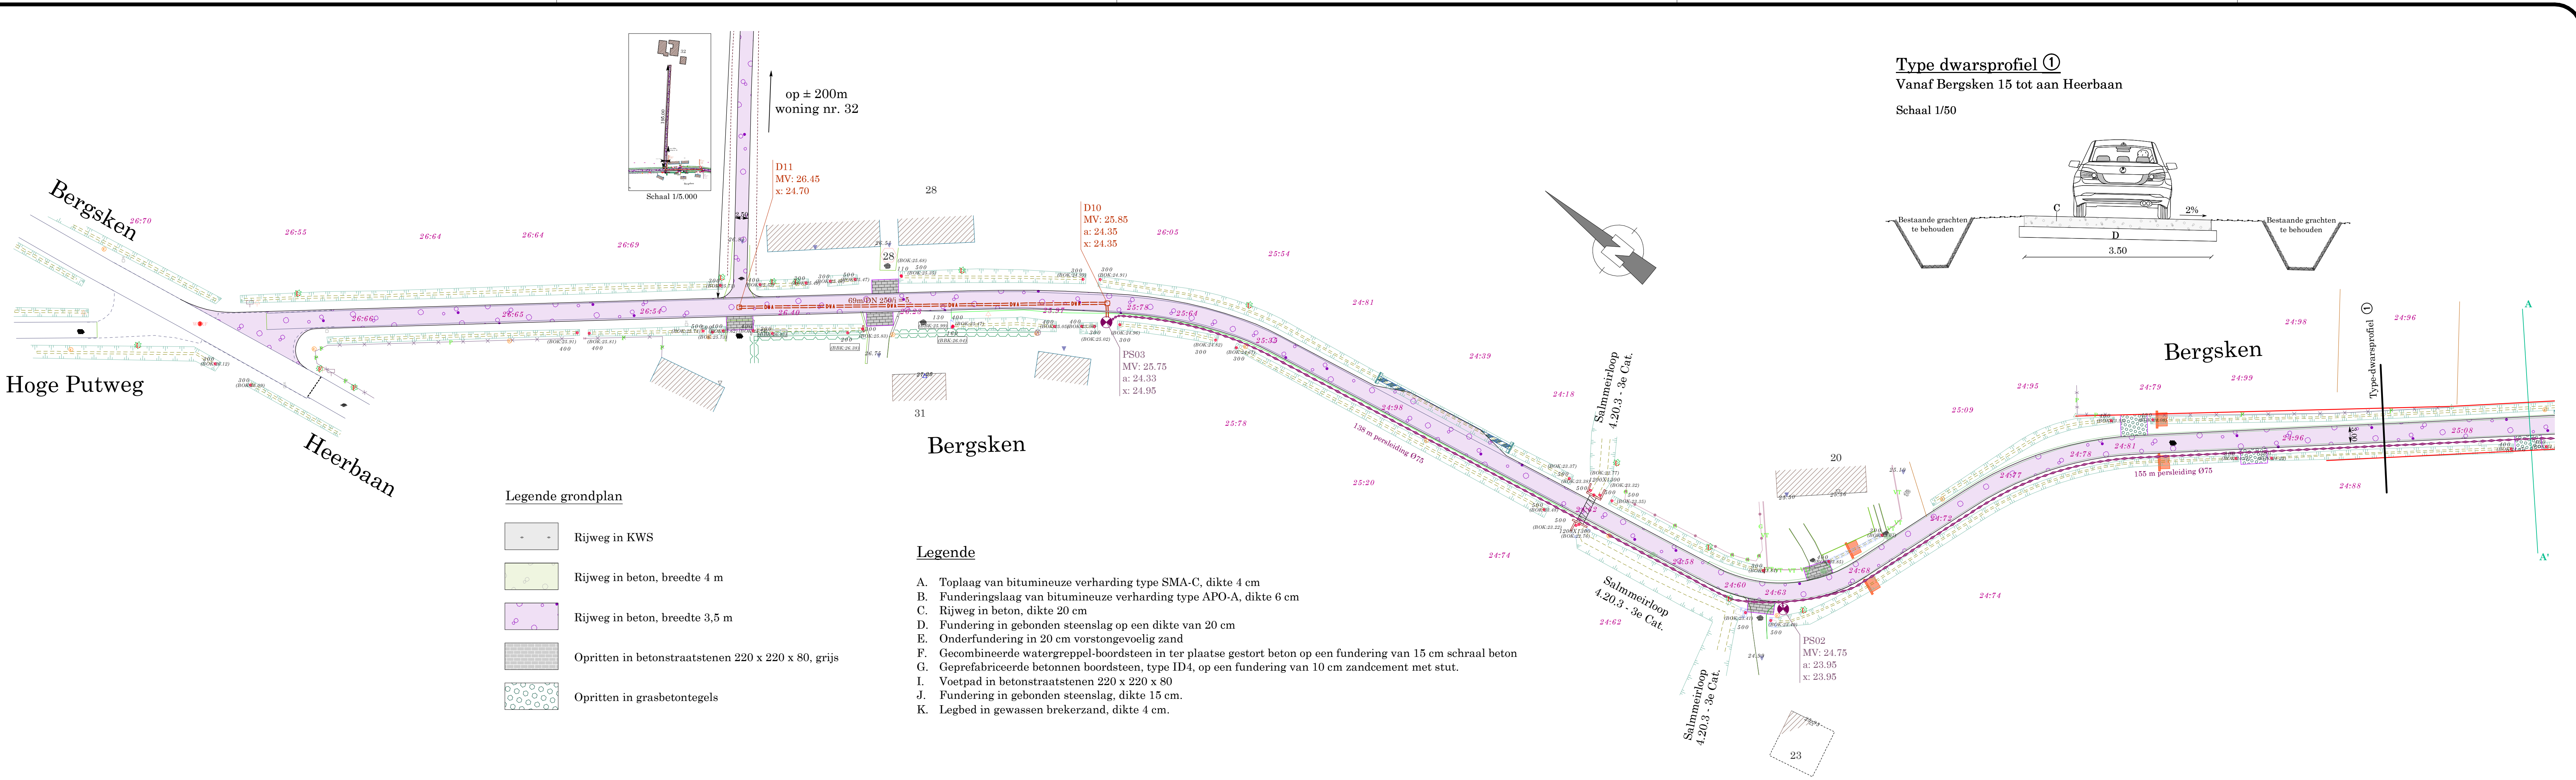


Type dwarsprofiel ②
Vanaf Oude Molenweg tot aan Bergskén 15
Schaal 1/50

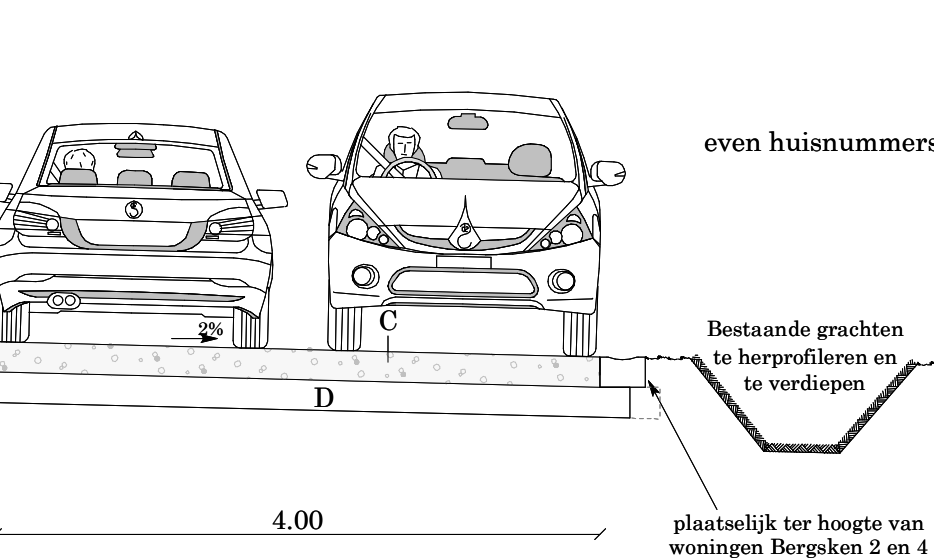

Type dwarsprofiel ④
Vonderstraat, vanaf Salmmeirweg tot Molenstraat
Schaal 1/50

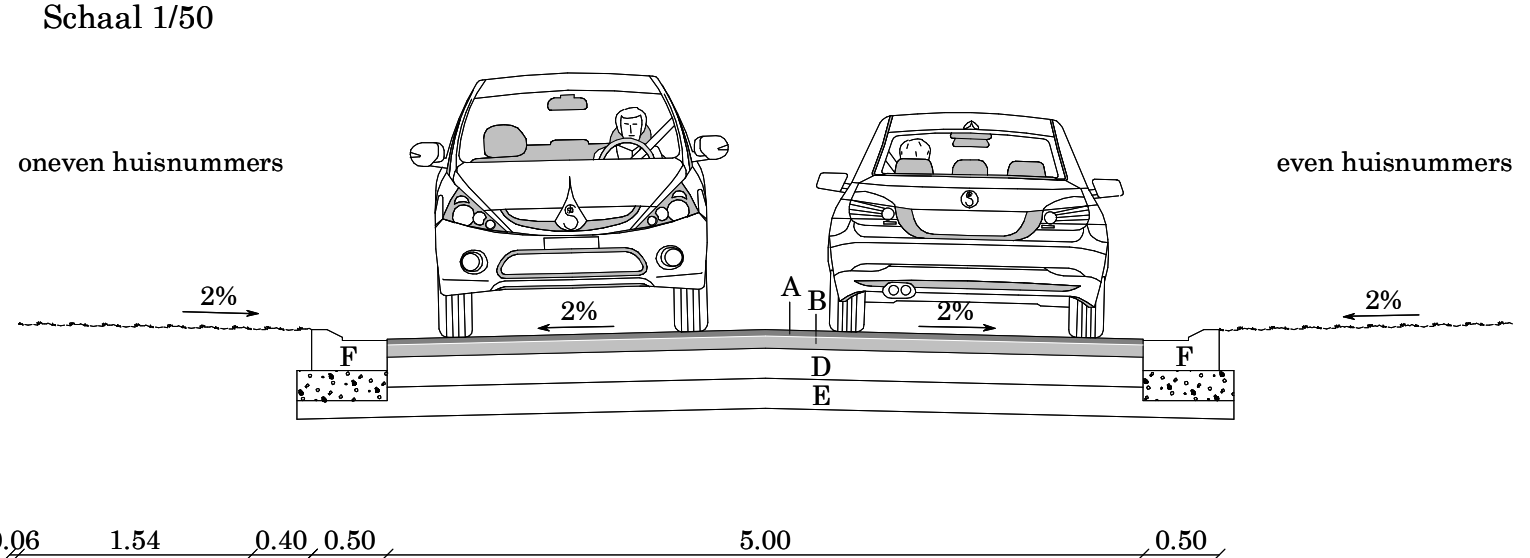

Type dwarsprofiel ⑤
Molenstraat, vanaf kapel tot Molenstraat 77
Schaal 1/50

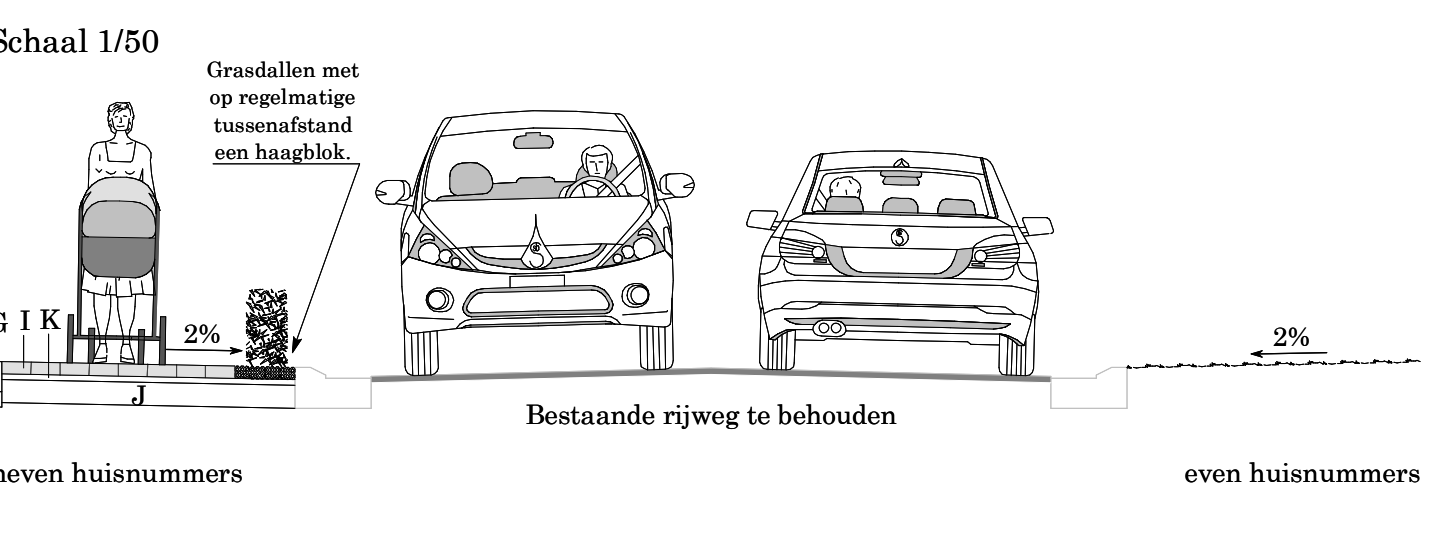

Type dwarsprofiel ⑥
Sint-Willebrordusstraat - Kardinaal Cardijnlaan
Schaal 1/50

