
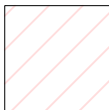
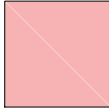
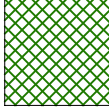


LEGENDE

- ① Dakdekking: Zwarte golvende pannen
- ② Dakdekking: Zwarte leien
- ③ Gevelbekleding: Pleisterwerk wit geschilderd
- ④ Gevelbekleding: Gevelmetselwerk rood gekaleid
- ⑤ Gevelbekleding: Gevelmetselwerk wit gekaleid
- ⑥ Gevelbekleding: Hout, te vergrijzen
- ⑦ Schrijnwerk: Hout, wit geschilderd
- ⑧ Schrijnwerk: Hout, zwart geschilderd
- ⑨ Schrijnwerk: Hout, te vergrijzen
- ⑩ Schrijnwerk: Metaal, wit
- Dorpels: blauwe hardsteen
- Goten: hanggoot zink


-  Oppervlakte Privé
-  Oppervlakte Gemeenschappelijk
-  Oppervlakte Gastenkamers
-  Bestaand
-  Te slopen
-  Nieuw te bouwen

-  Vol metselwerk
-  Stijlwand EI60
-  Compartiment
-  Trapcompartiment
-  Evacuatie-route

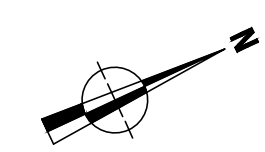



Riolering- en funderingsplan
Nieuwe toestand
Schaal: 1/50

0cm 200cm 400cm 600cm

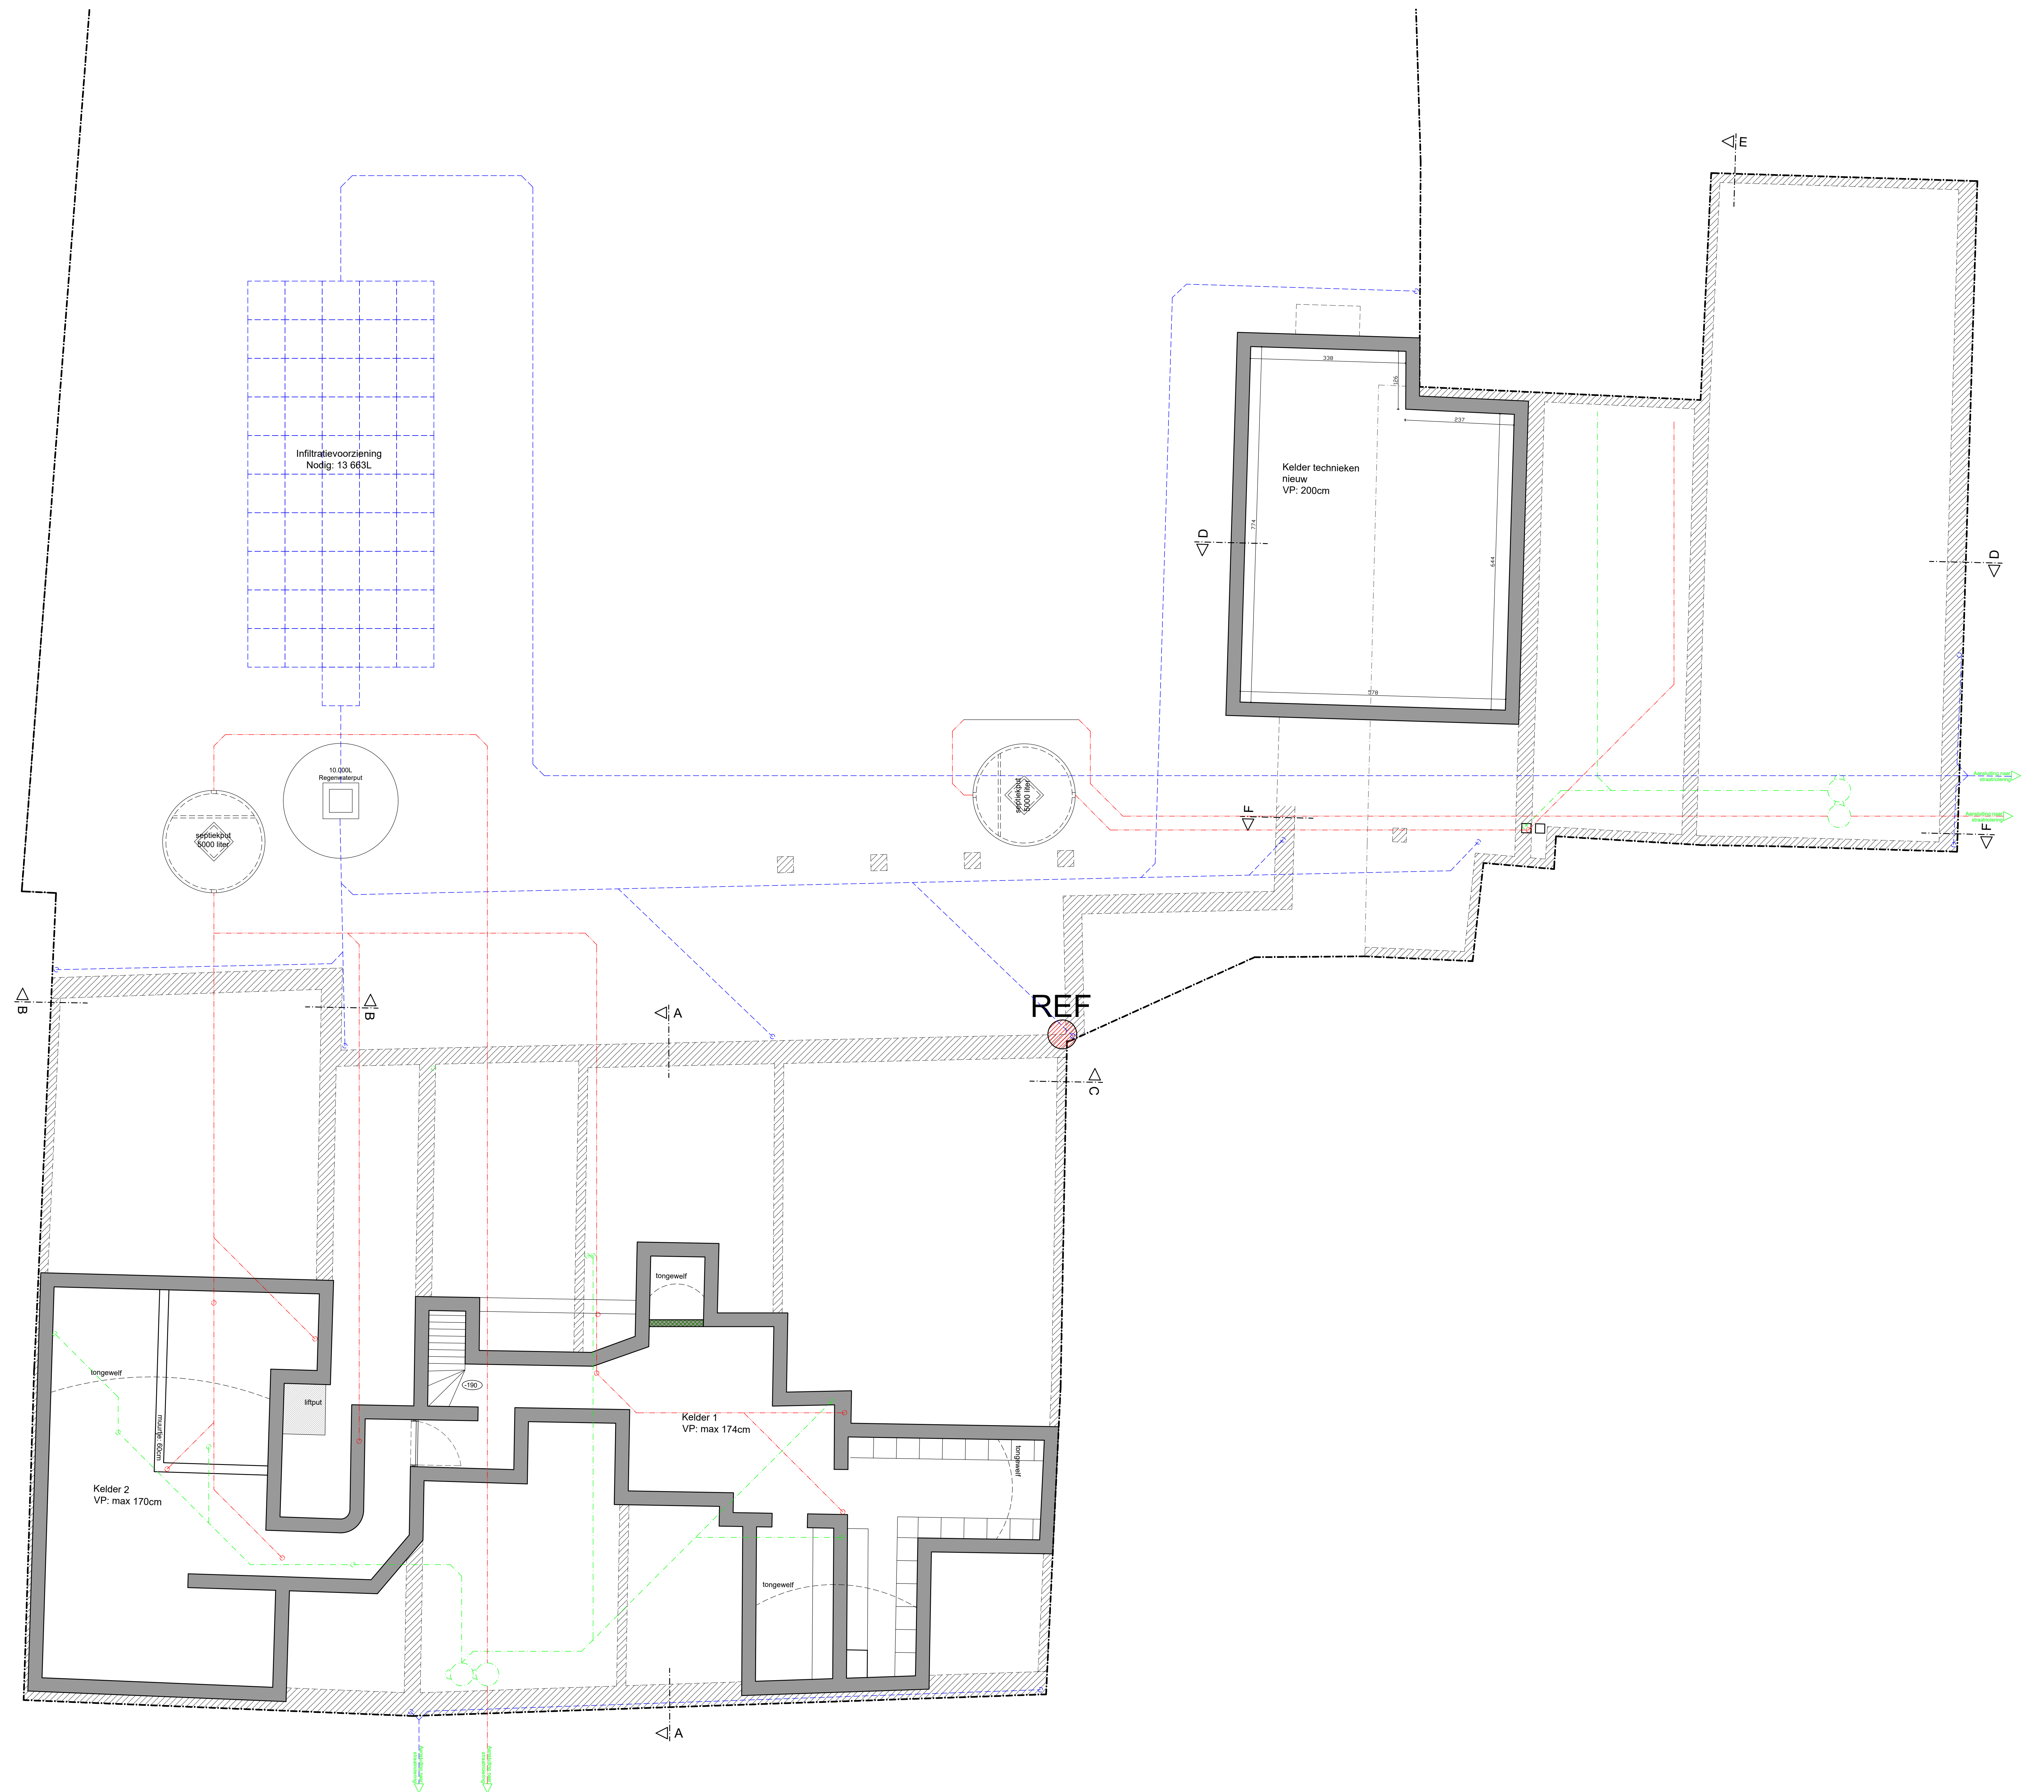

LEGENDE

- Oppervlakte Privé
- Oppervlakte Gemeenschappelijk
- Oppervlakte Gastenkamers
- Bestaand
- Te slopen
- Nieuw te bouwen

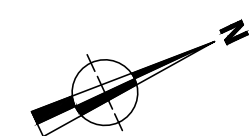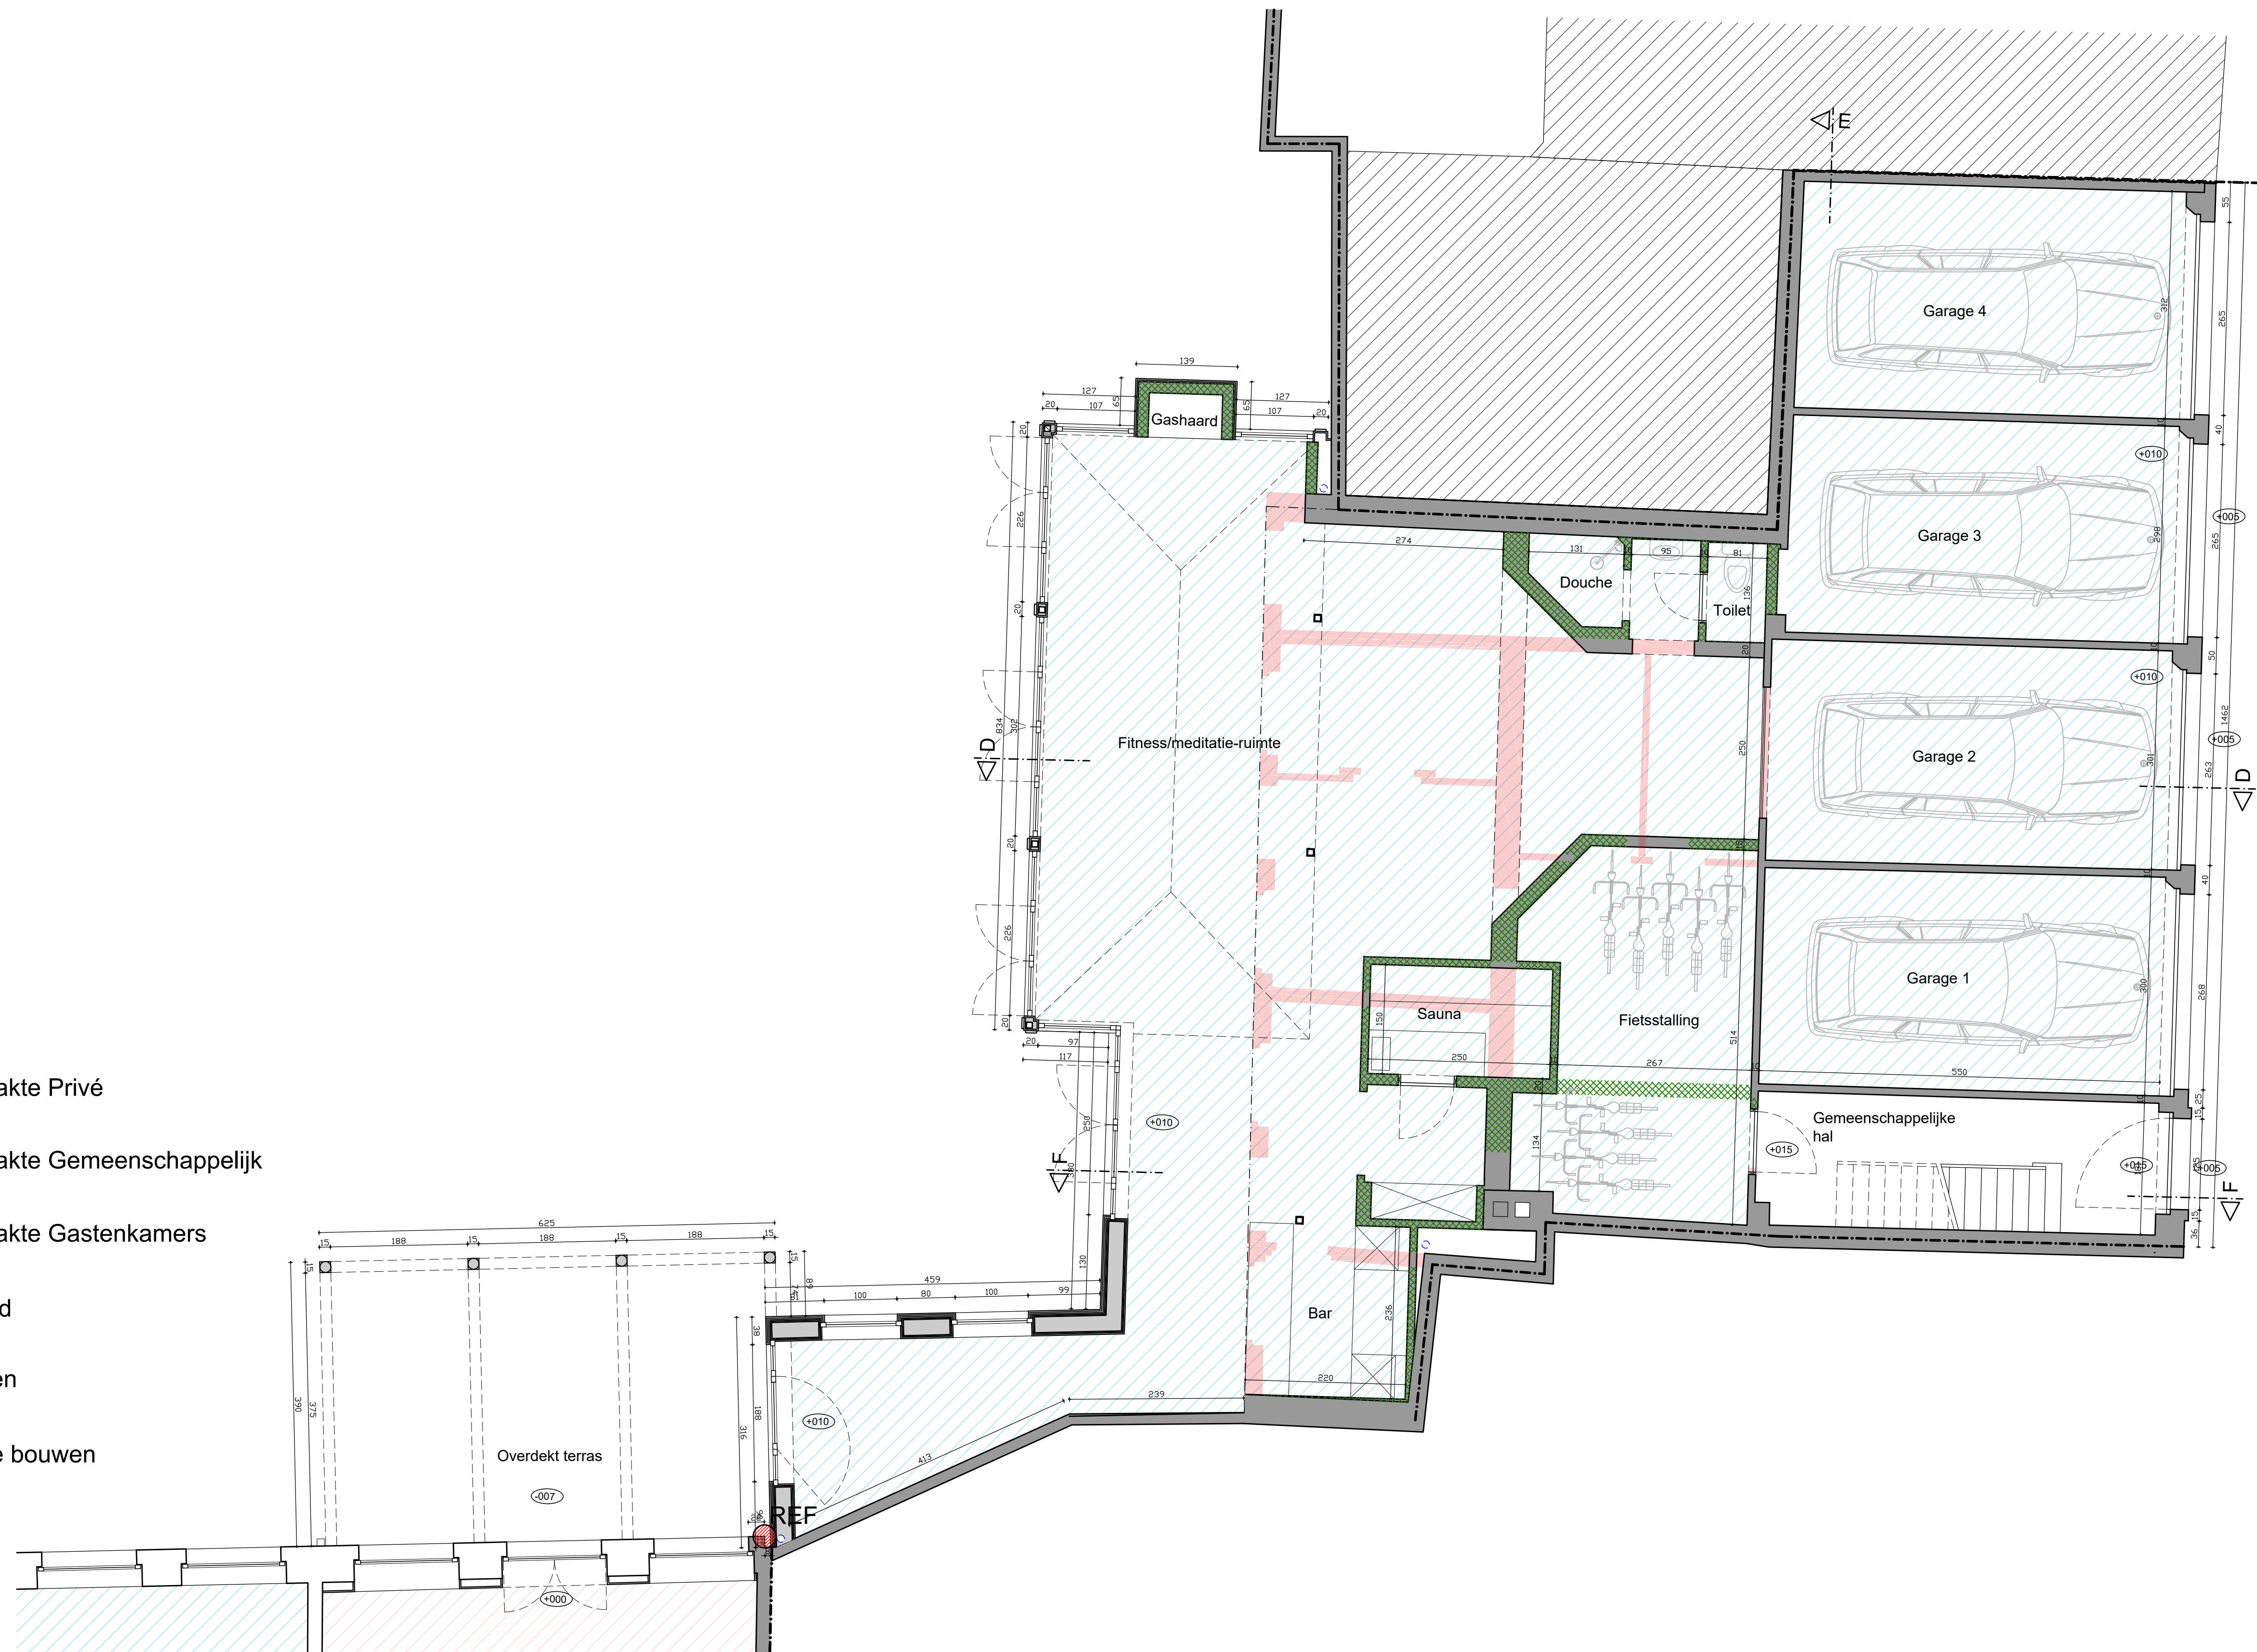


Gelijkvloers Leeuwstraat
Nieuwe toestand
Schaal: 1/50




LEGENDE

- Bestaand
- Te slopen
- Nieuw te bouwen

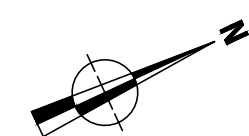

Verdiepingsplan 1 Leeuwstraat
Nieuwe toestand
Schaal: 1/50

0cm 200cm 400cm 600cm

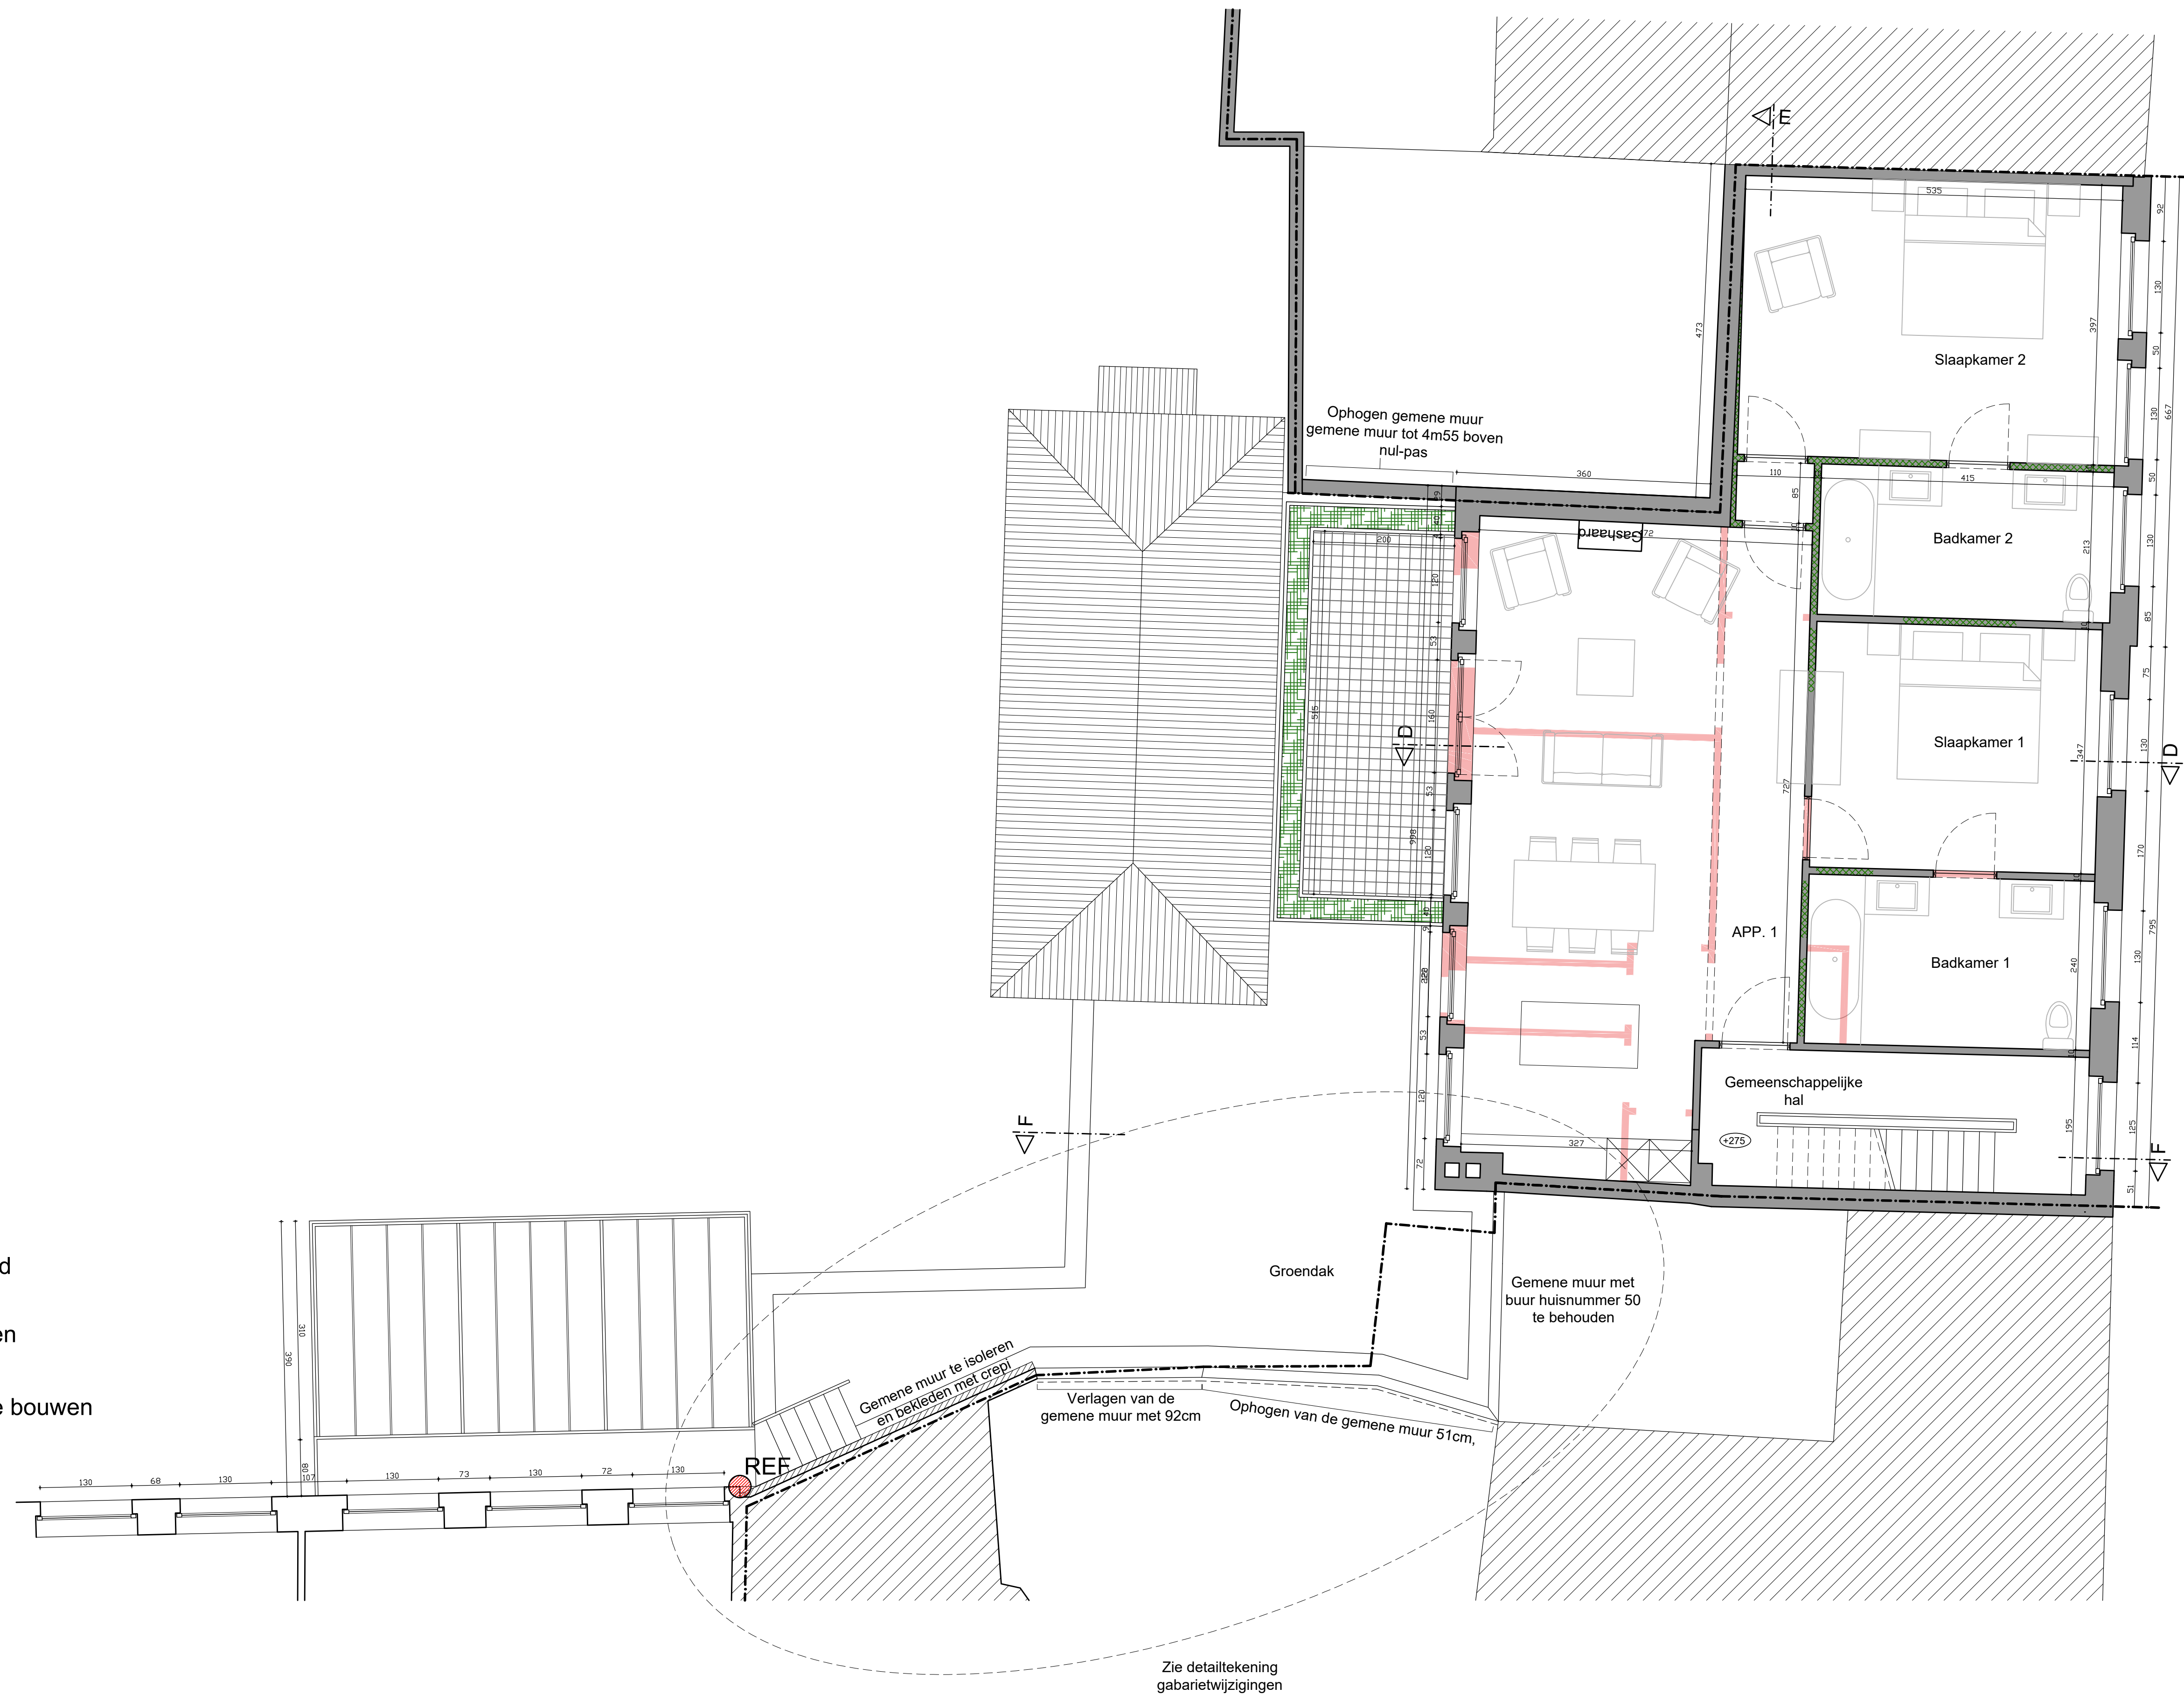

LEGENDE

Bestaand

Te slopen

Nieuw te bouwen

Verdiepingsplan 2 Leeuwstraat
Nieuwe toestand
Schaal: 1/50

0cm

200cm


400cm

600cm






LEGENDE

- Bestaand
- Te slopen
- Nieuw te bouwen

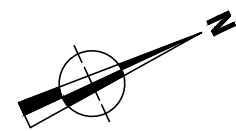

Zolderplan Leeuwstraat
Nieuwe toestand
Schaal: 1/50

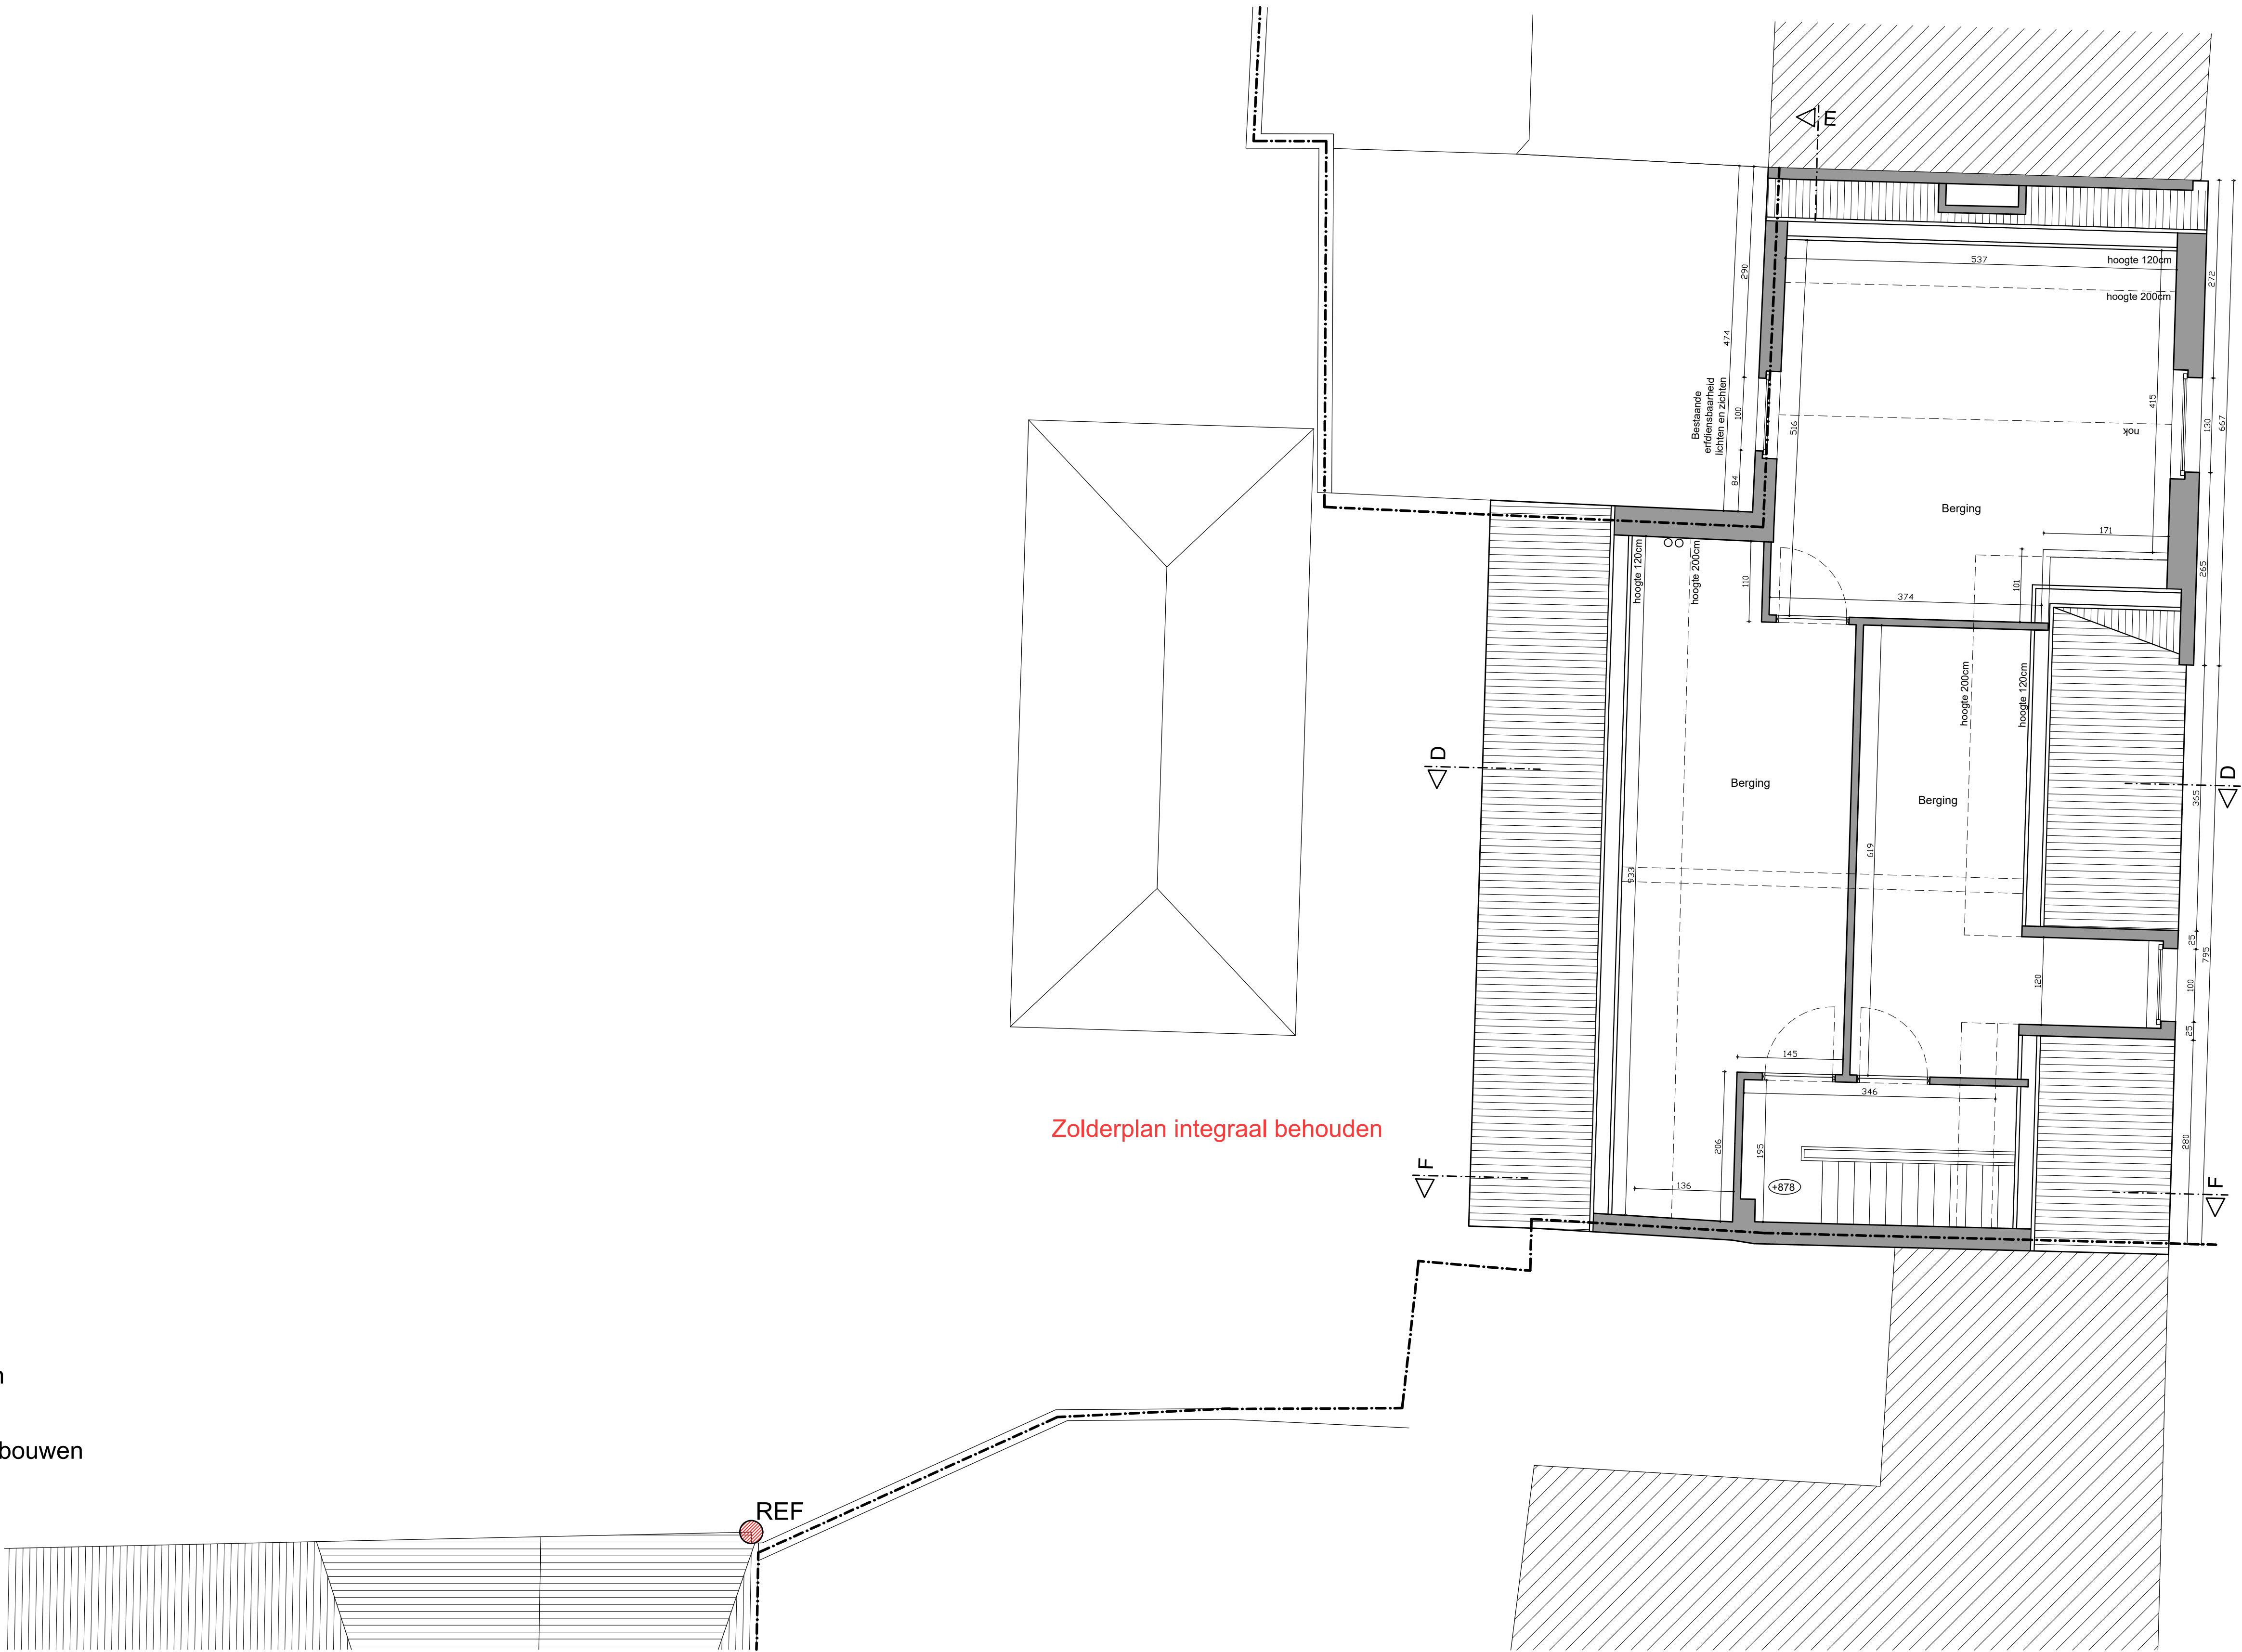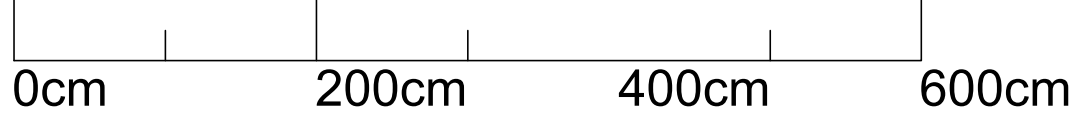


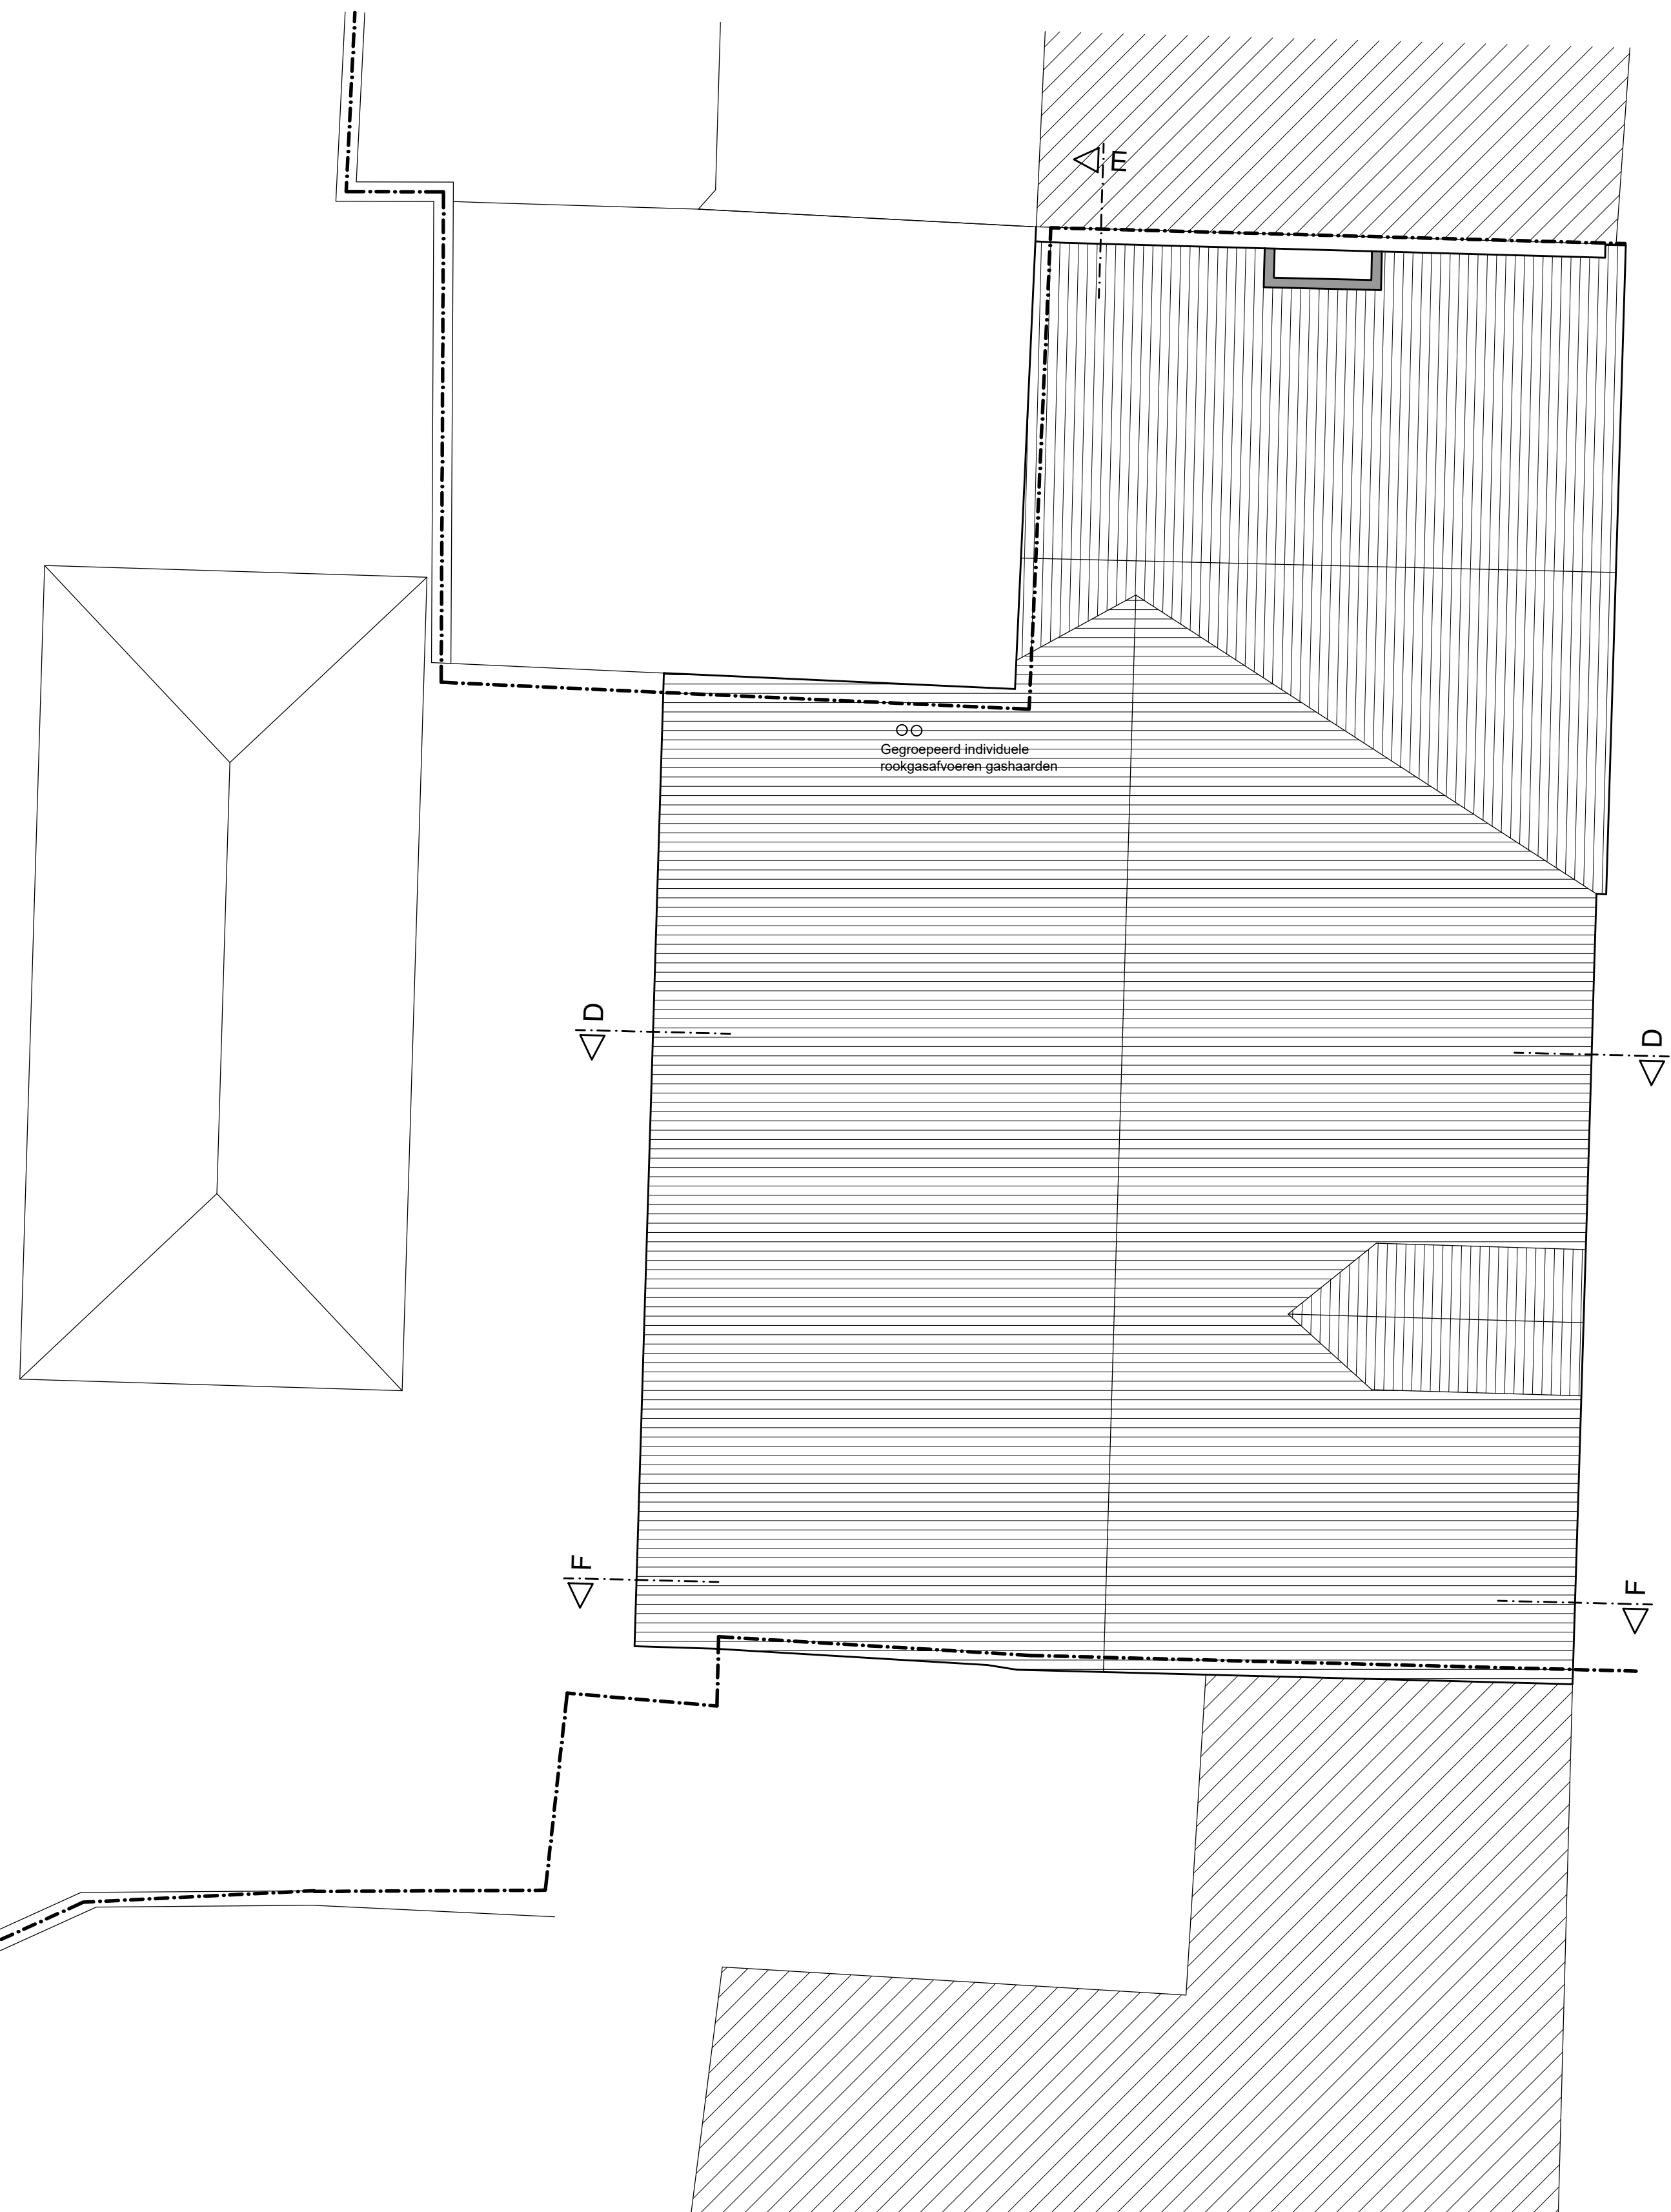

LEGENDE


Bestaand

 Te slopen

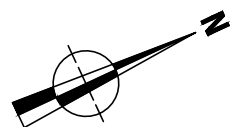 Nieuw te bouwen

Zolderplan Leeuwstraat
Nieuwe toestand
Schaal: 1/50

Schaal: 1/50

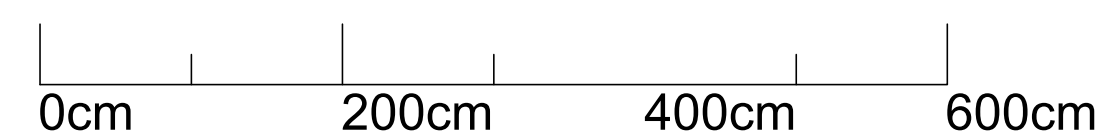


200cm

400cm


600cm

LEGENDE

- Oppervlakte Privé
- Oppervlakte Gemeenschappelijk
- Oppervlakte Gastenkamers
- Bestaand
- Te slopen
- Nieuw te bouwen

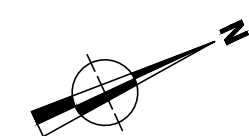


Gelijkvloers Moerstraat
Nieuwe toestand
Schaal: 1/50

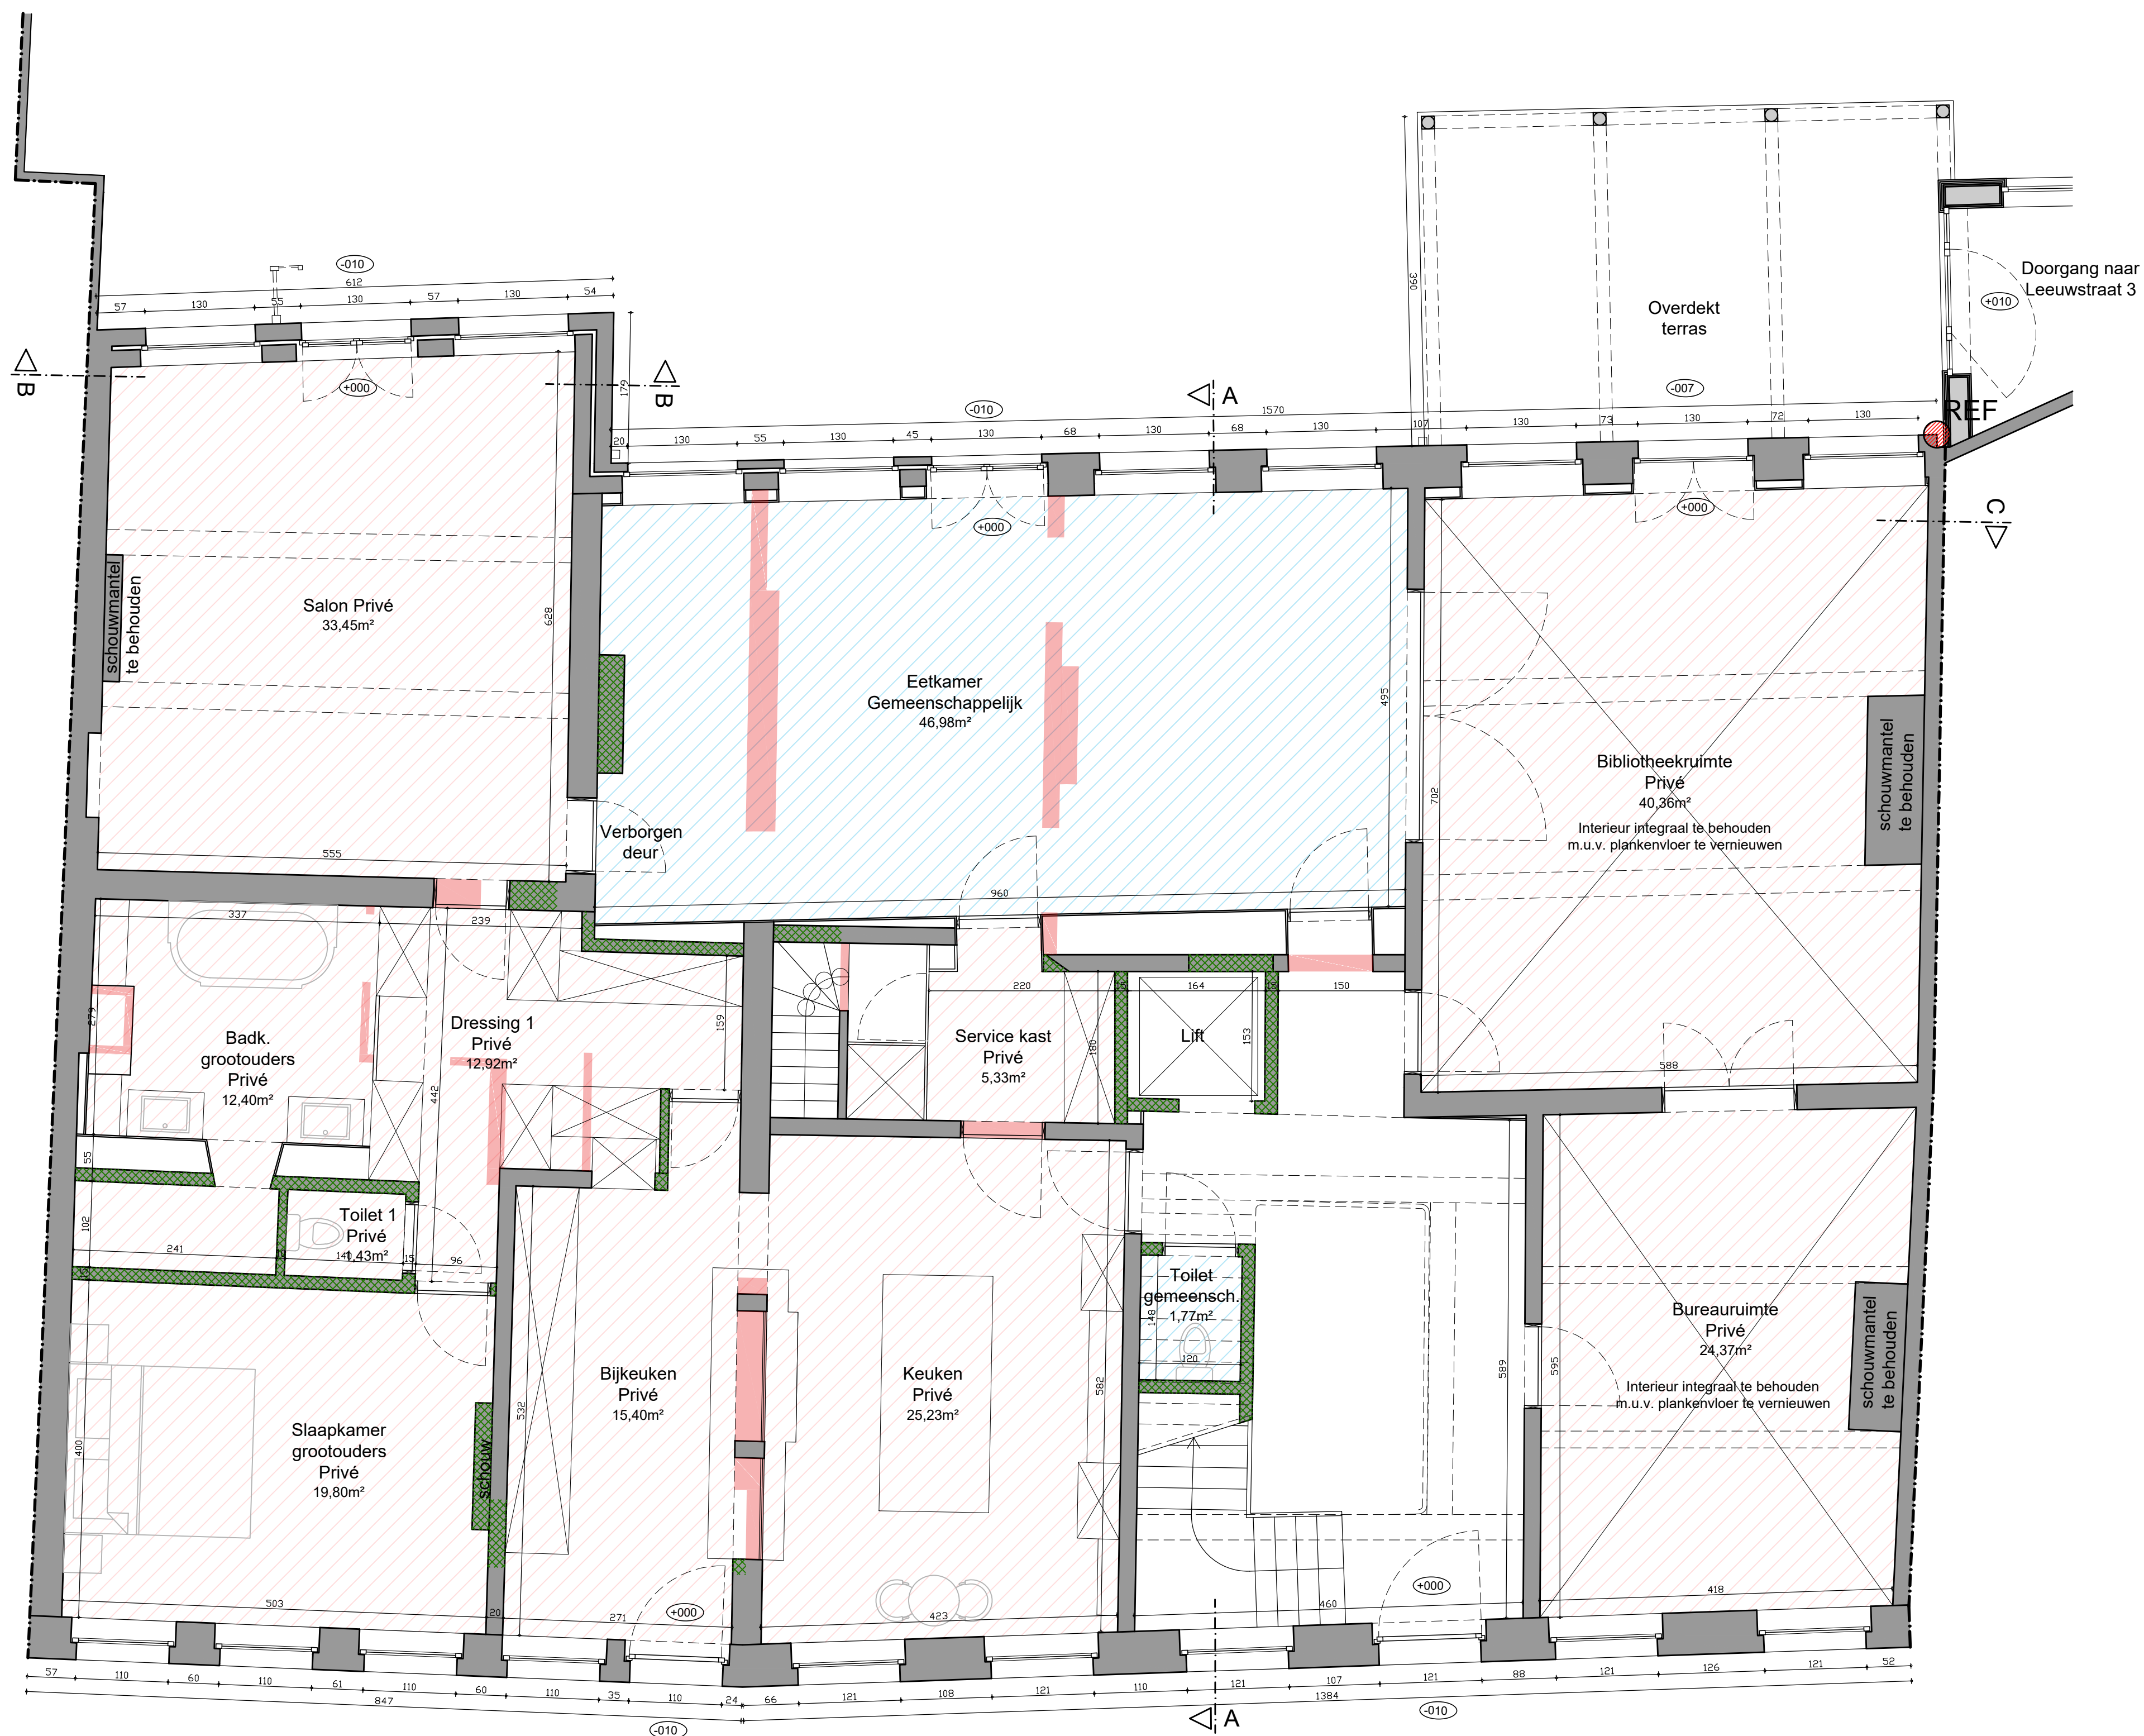



LEGENDE

- Oppervlakte Privé
- Oppervlakte Gemeenschappelijk
- Oppervlakte Gastenkamers
- Bestaand
- Te slopen
- Nieuw te bouwen

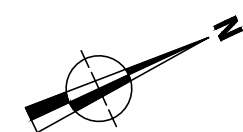


Verdiepingsplan 2 Moerstraat
Nieuwe toestand
Schaal: 1/50

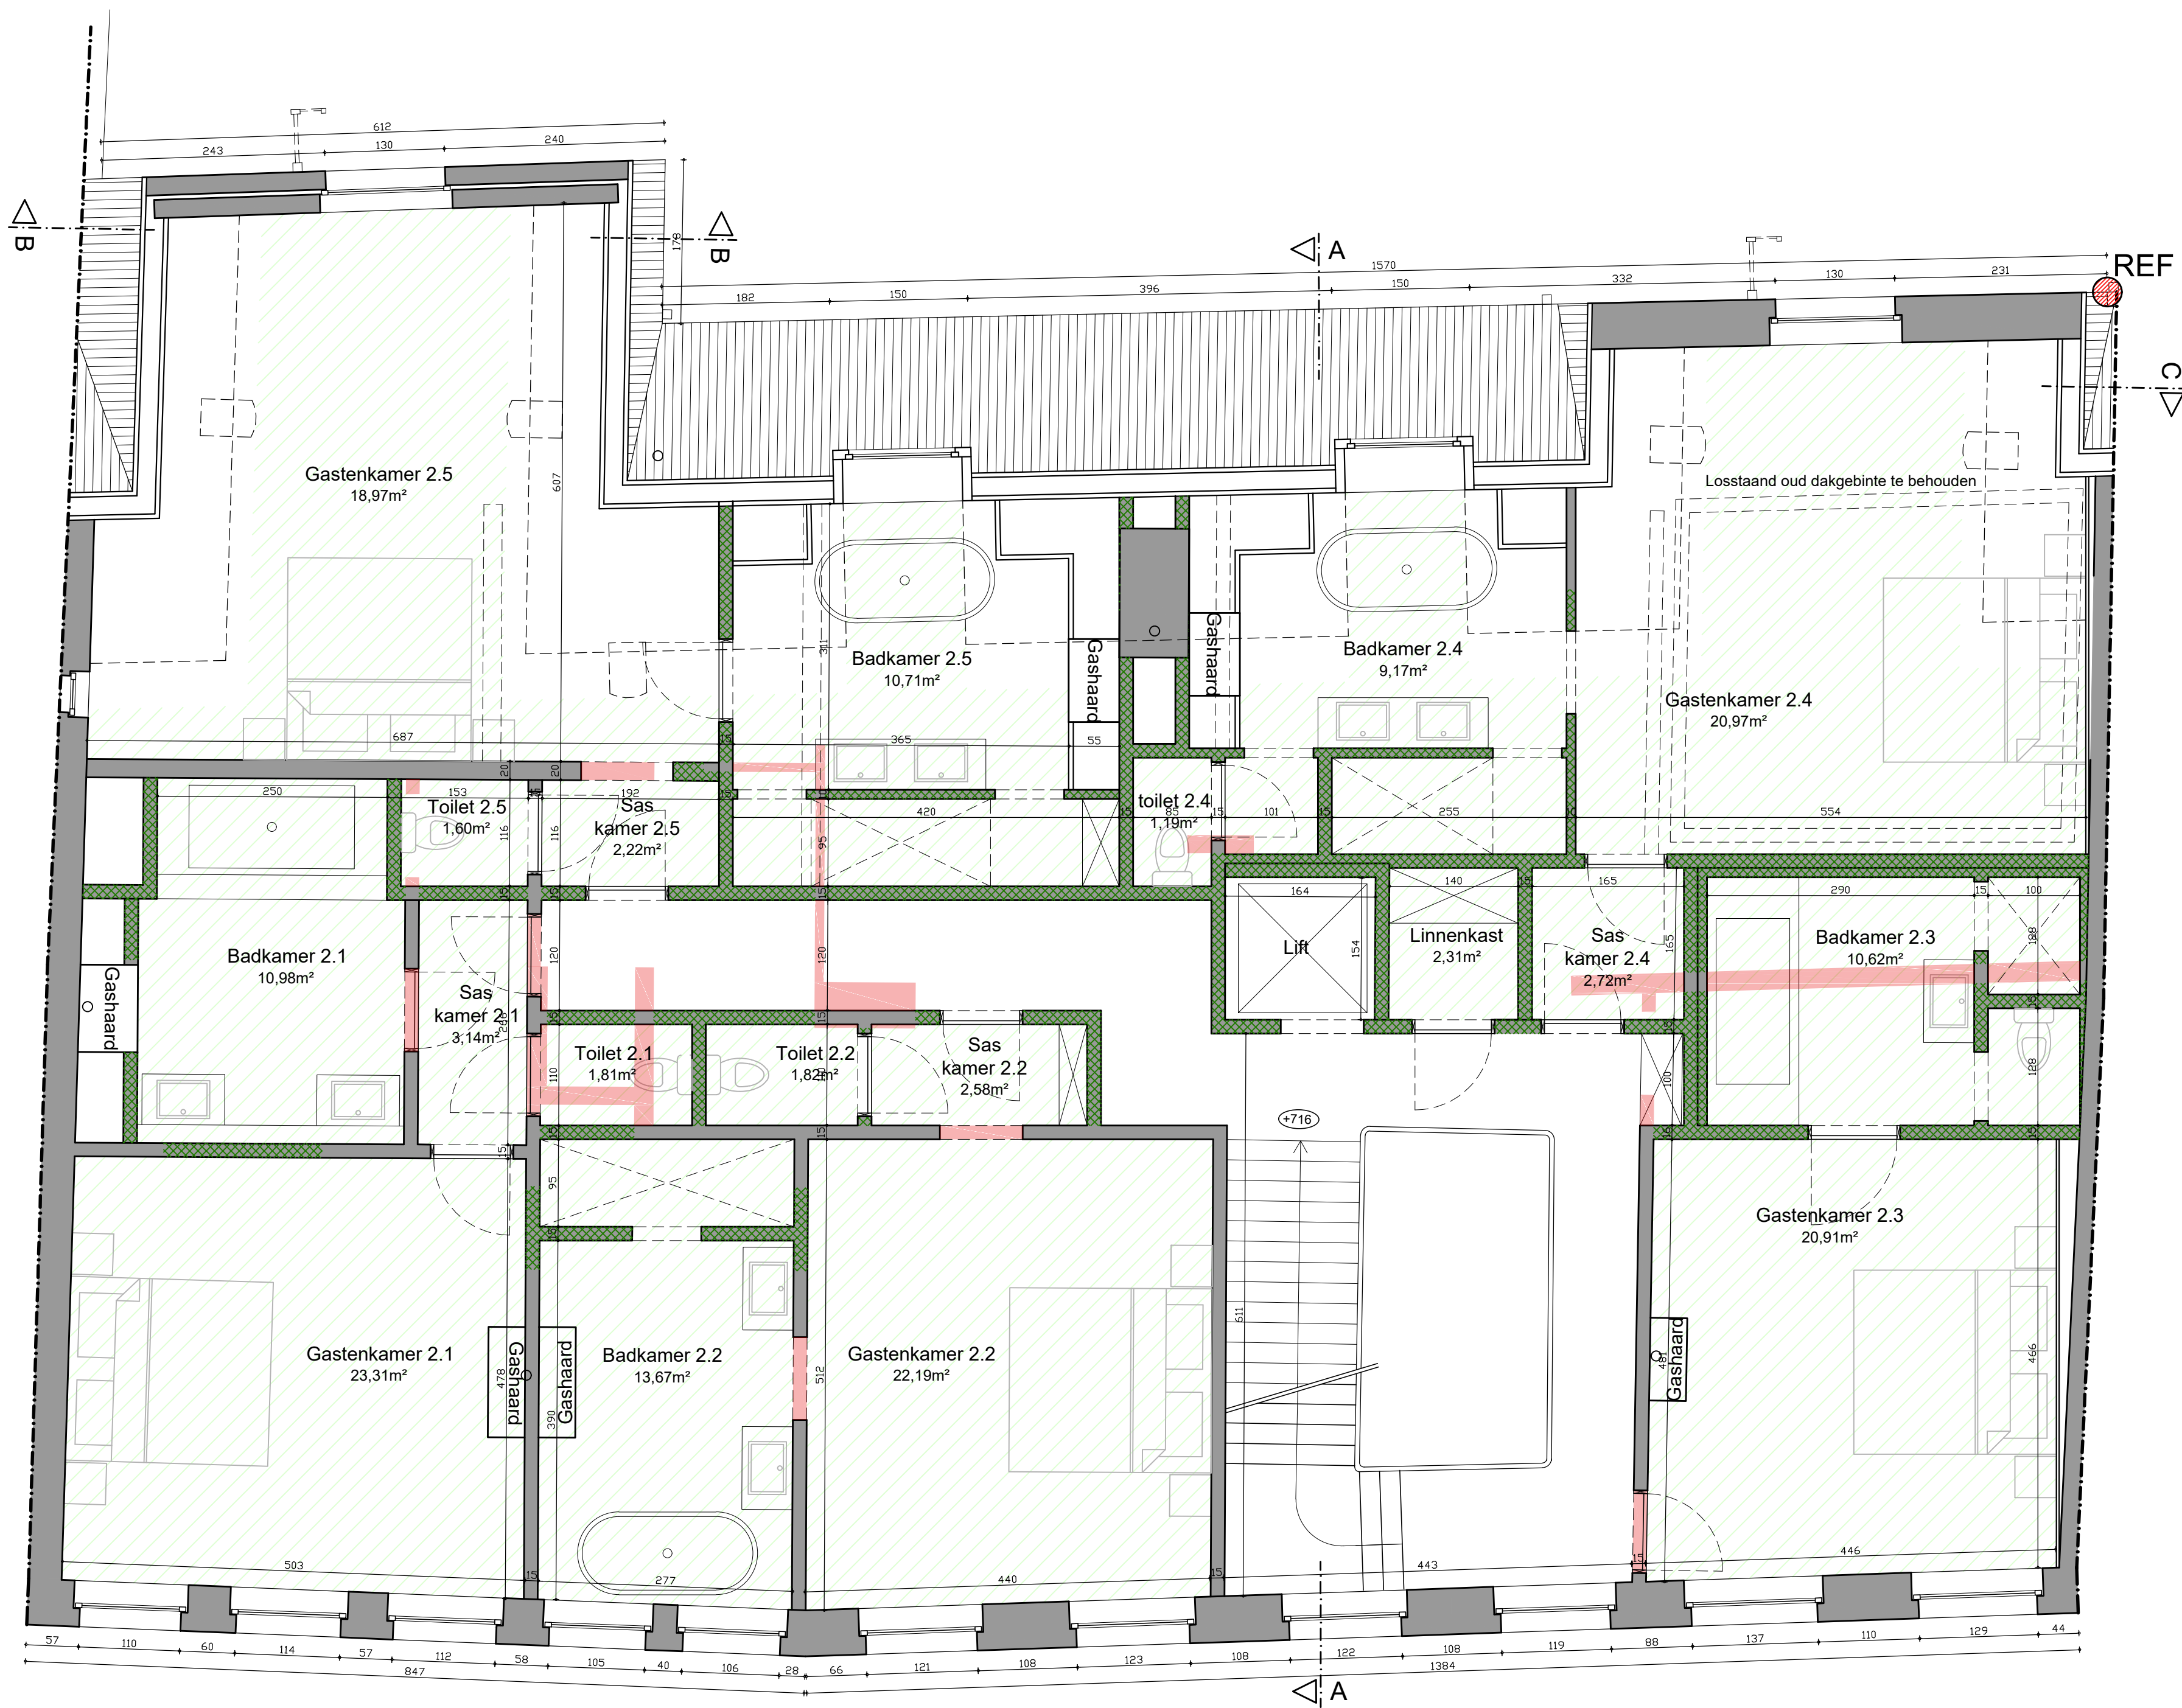

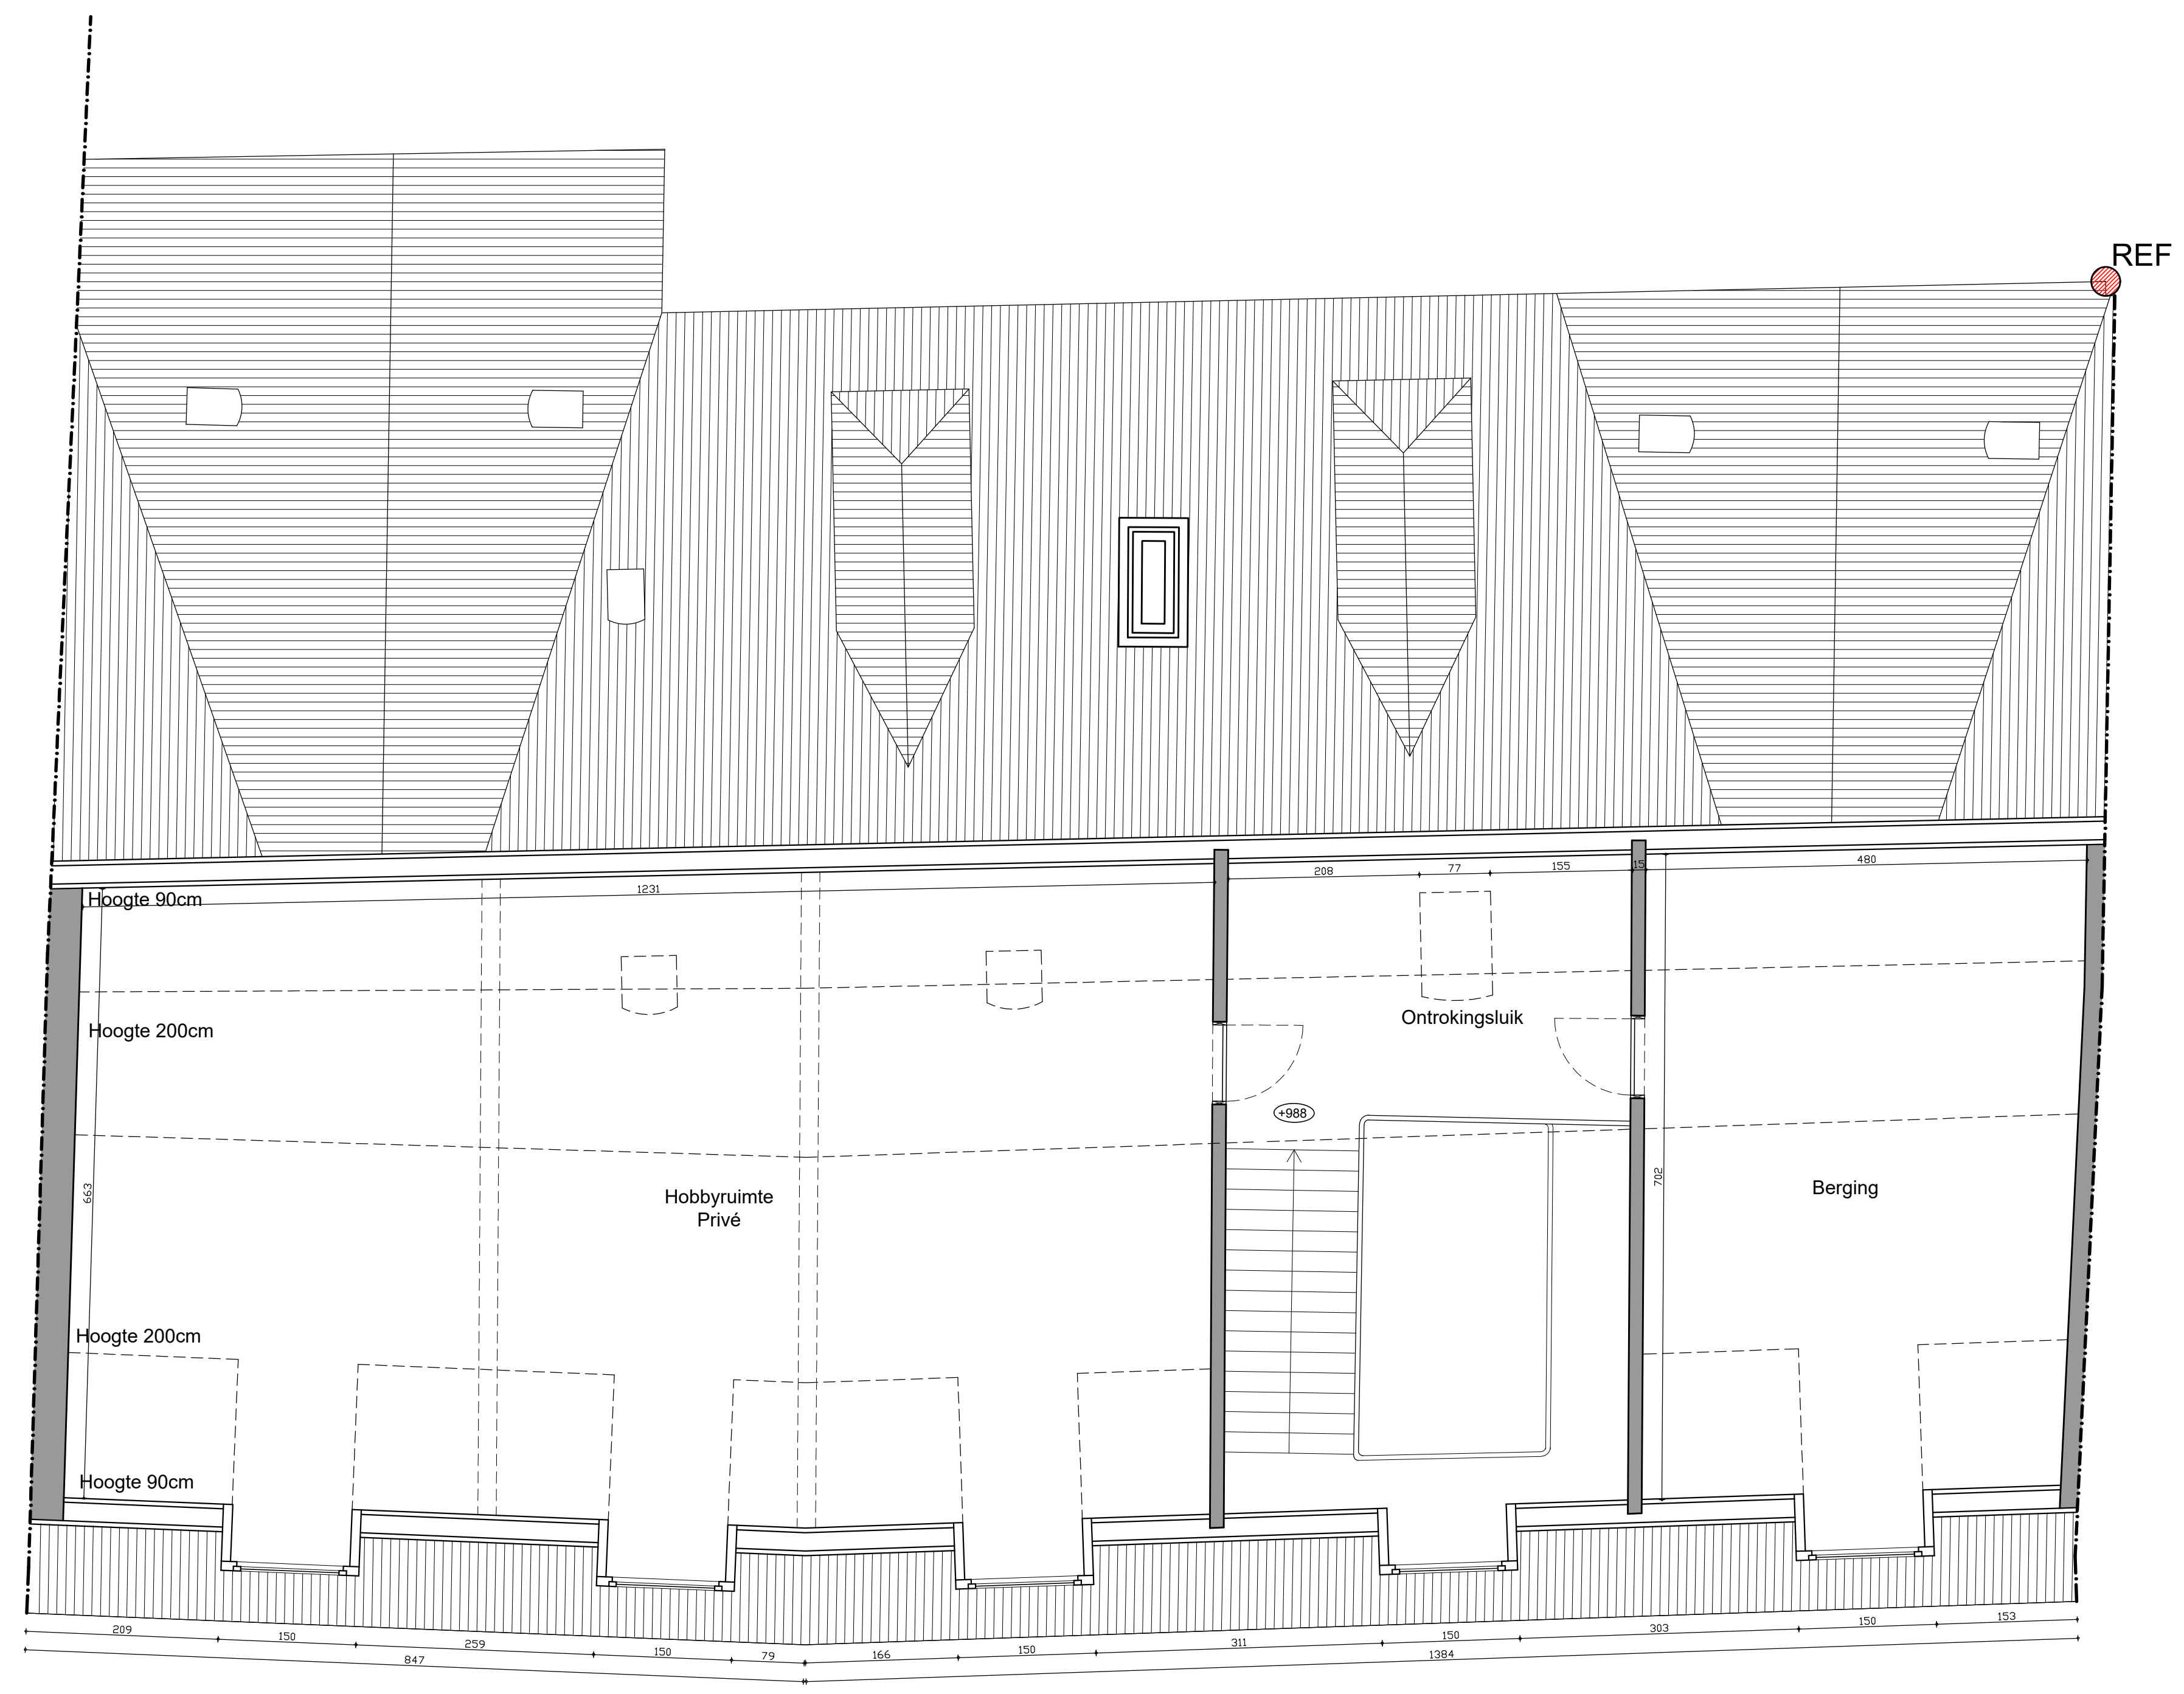


LEGENDE

- Bestaand
- Te slopen
- Nieuw te bouwen

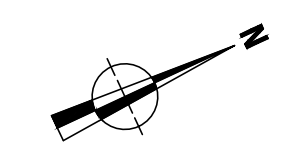


Zolderplan Moerstraat
Nieuwe toestand
Schaal: 1/50

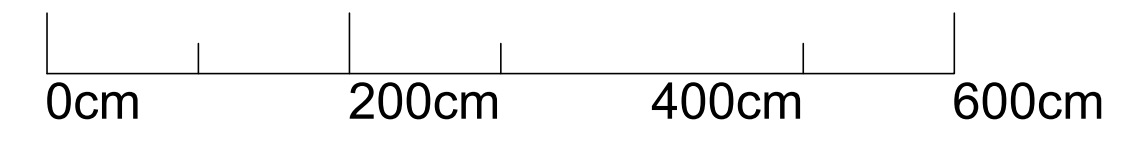



LEGENDE

- Bestaand
- Te slopen
- Nieuw te bouwen

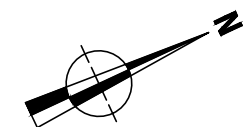



Dakenplan Moerstraat
Nieuwe toestand
Schaal: 1/50

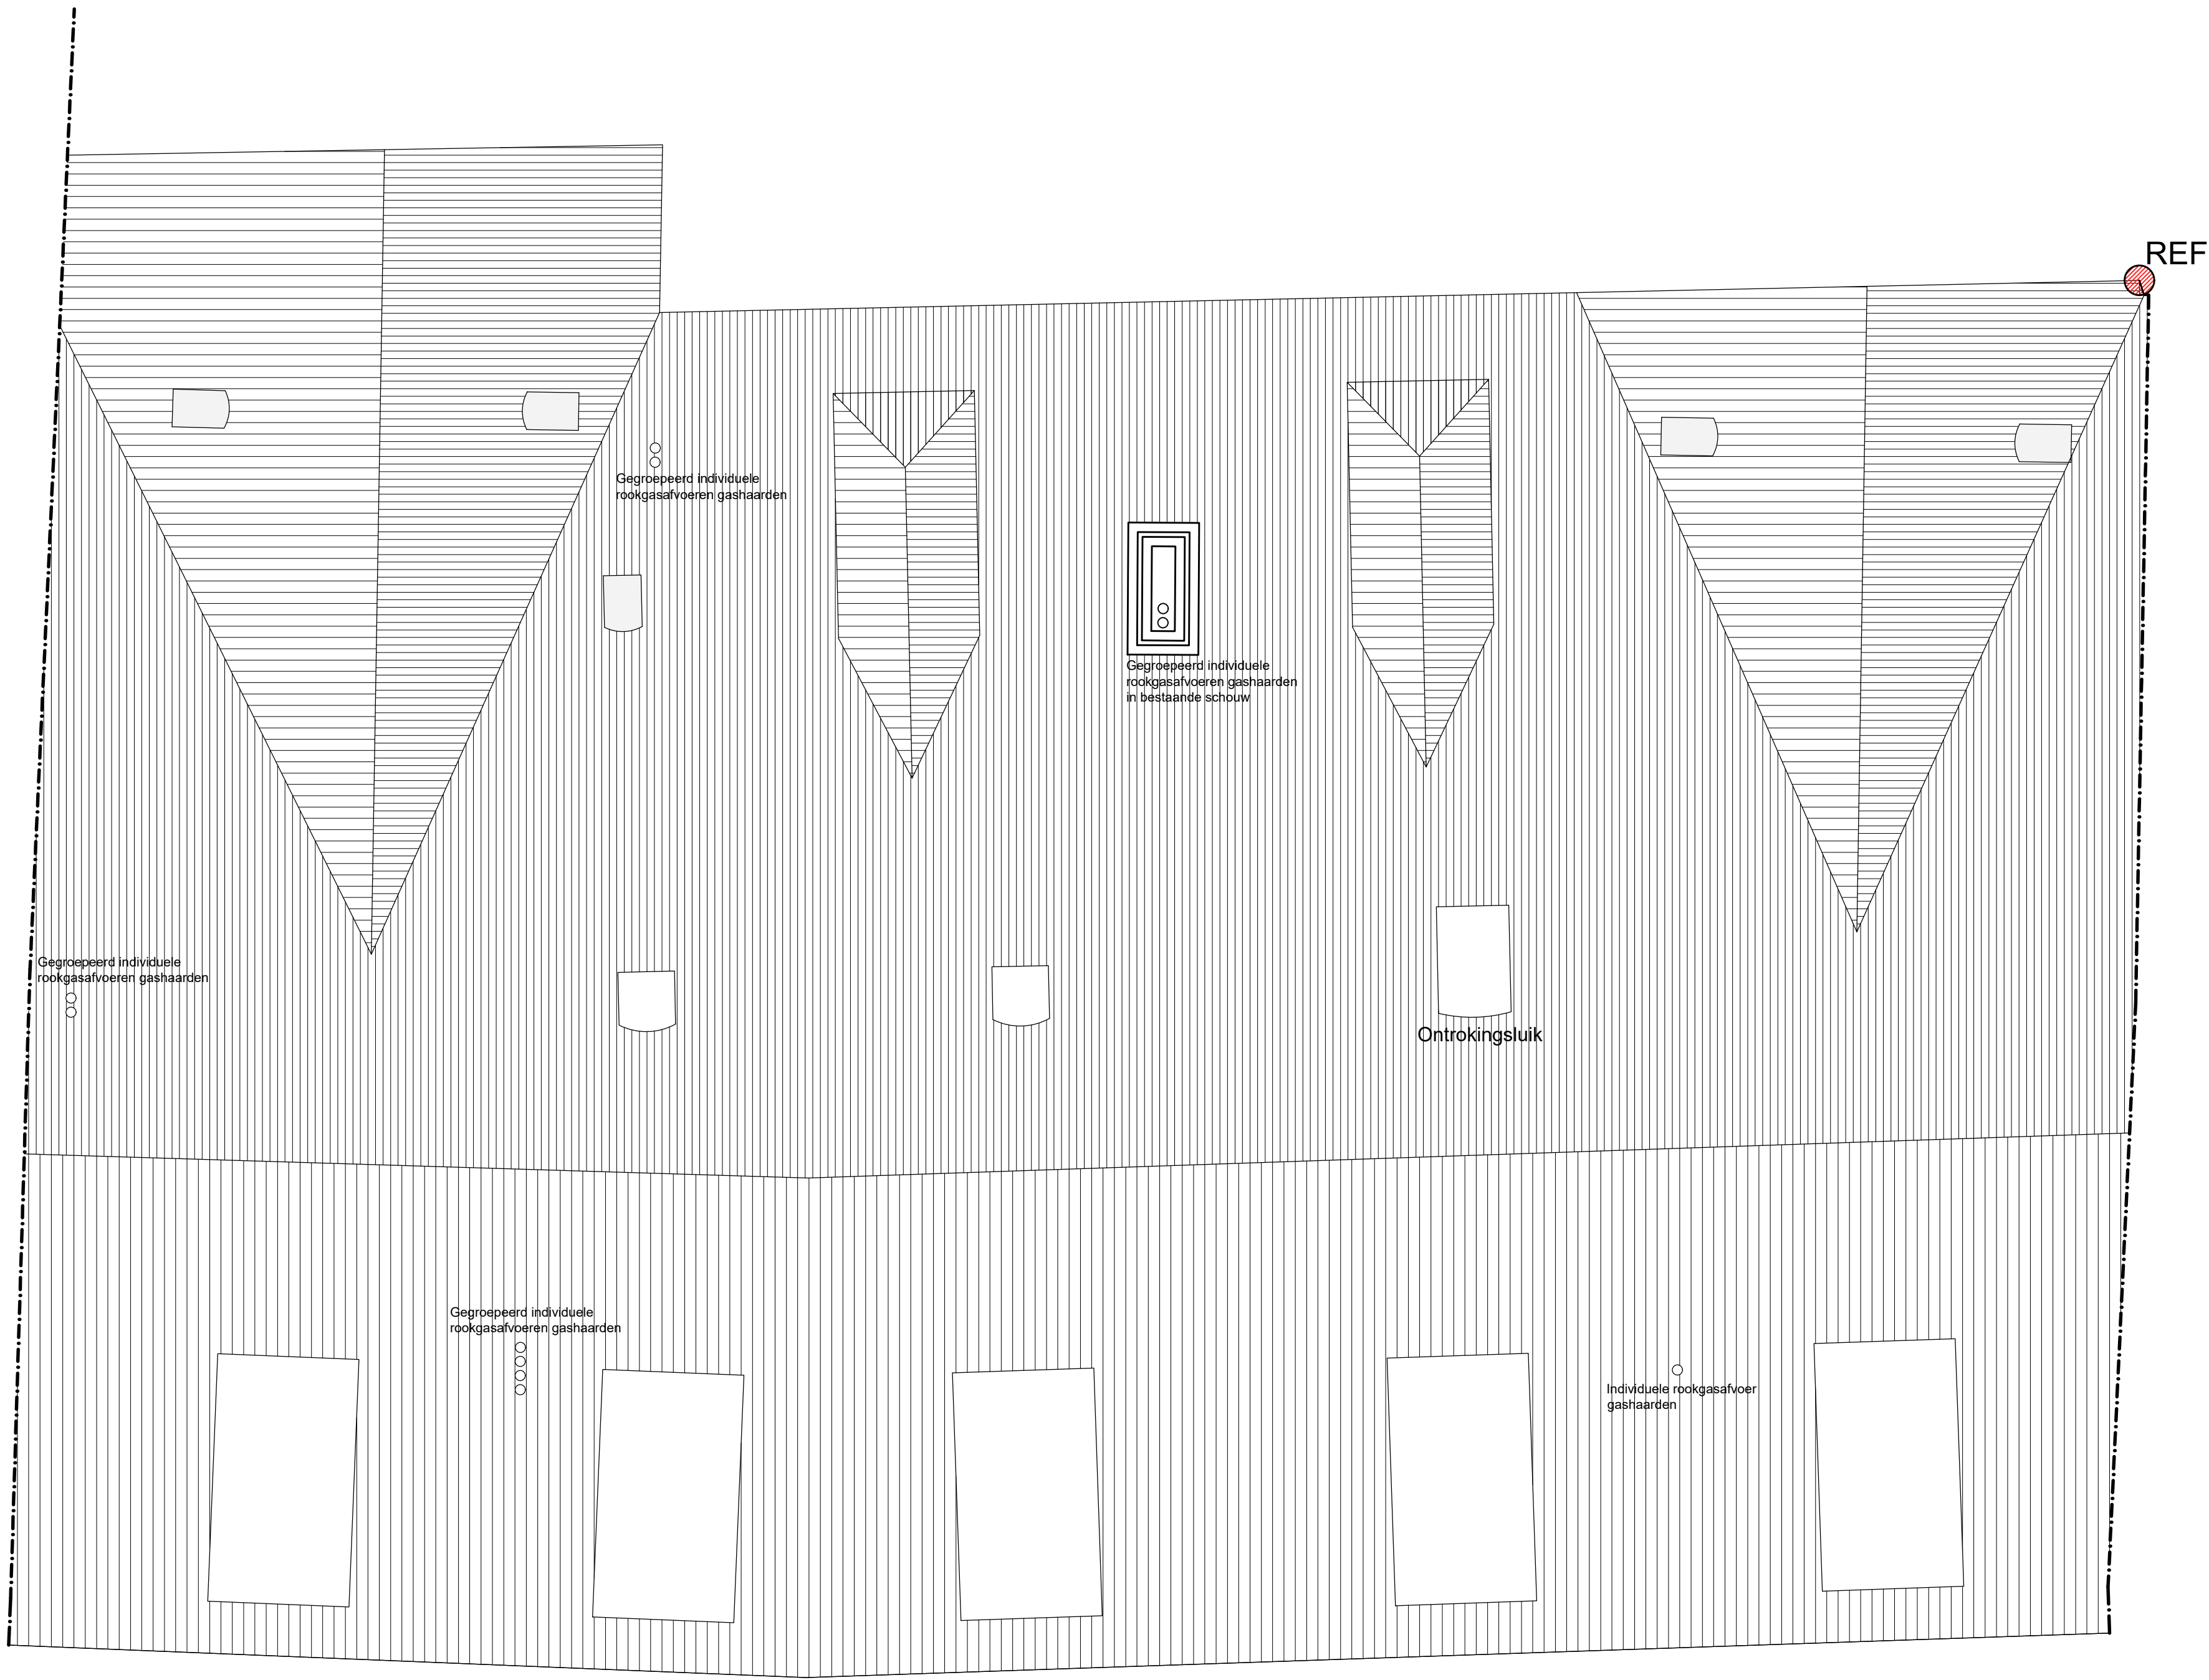

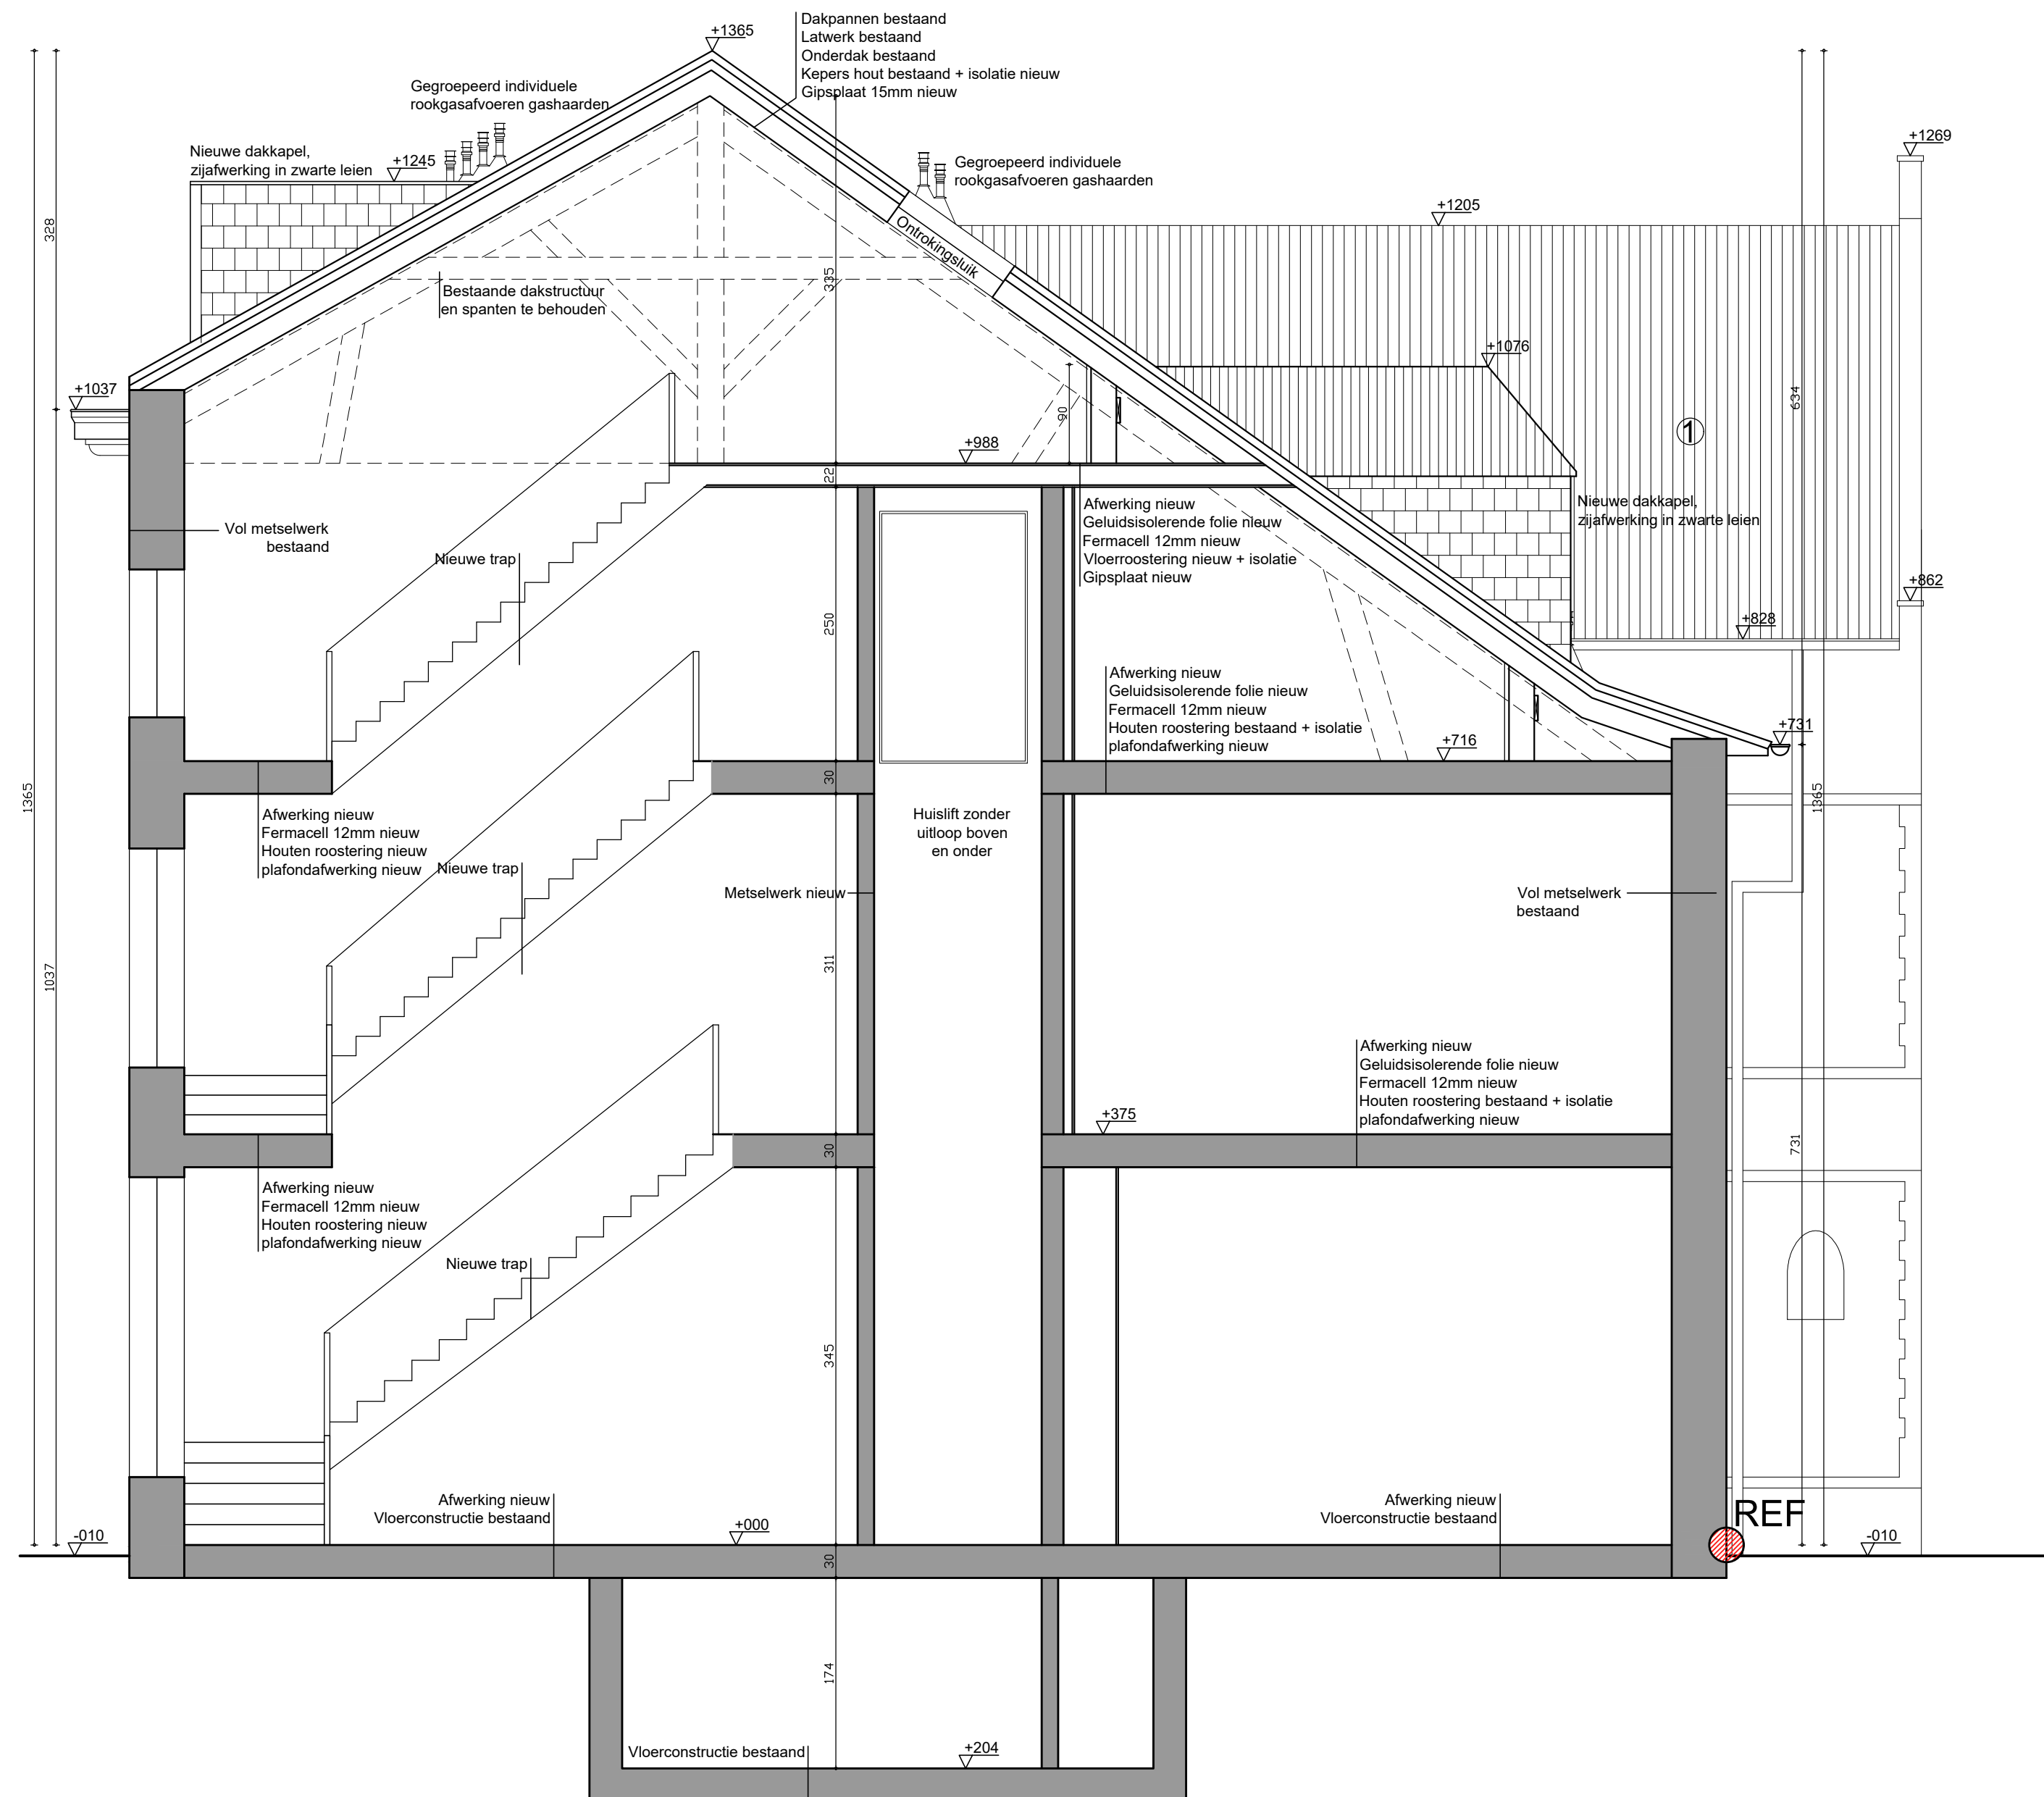


Doorsnede AA Moerstraat
Nieuwe toestand
Schaal: 1/50

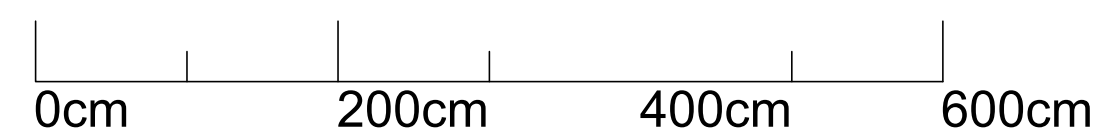


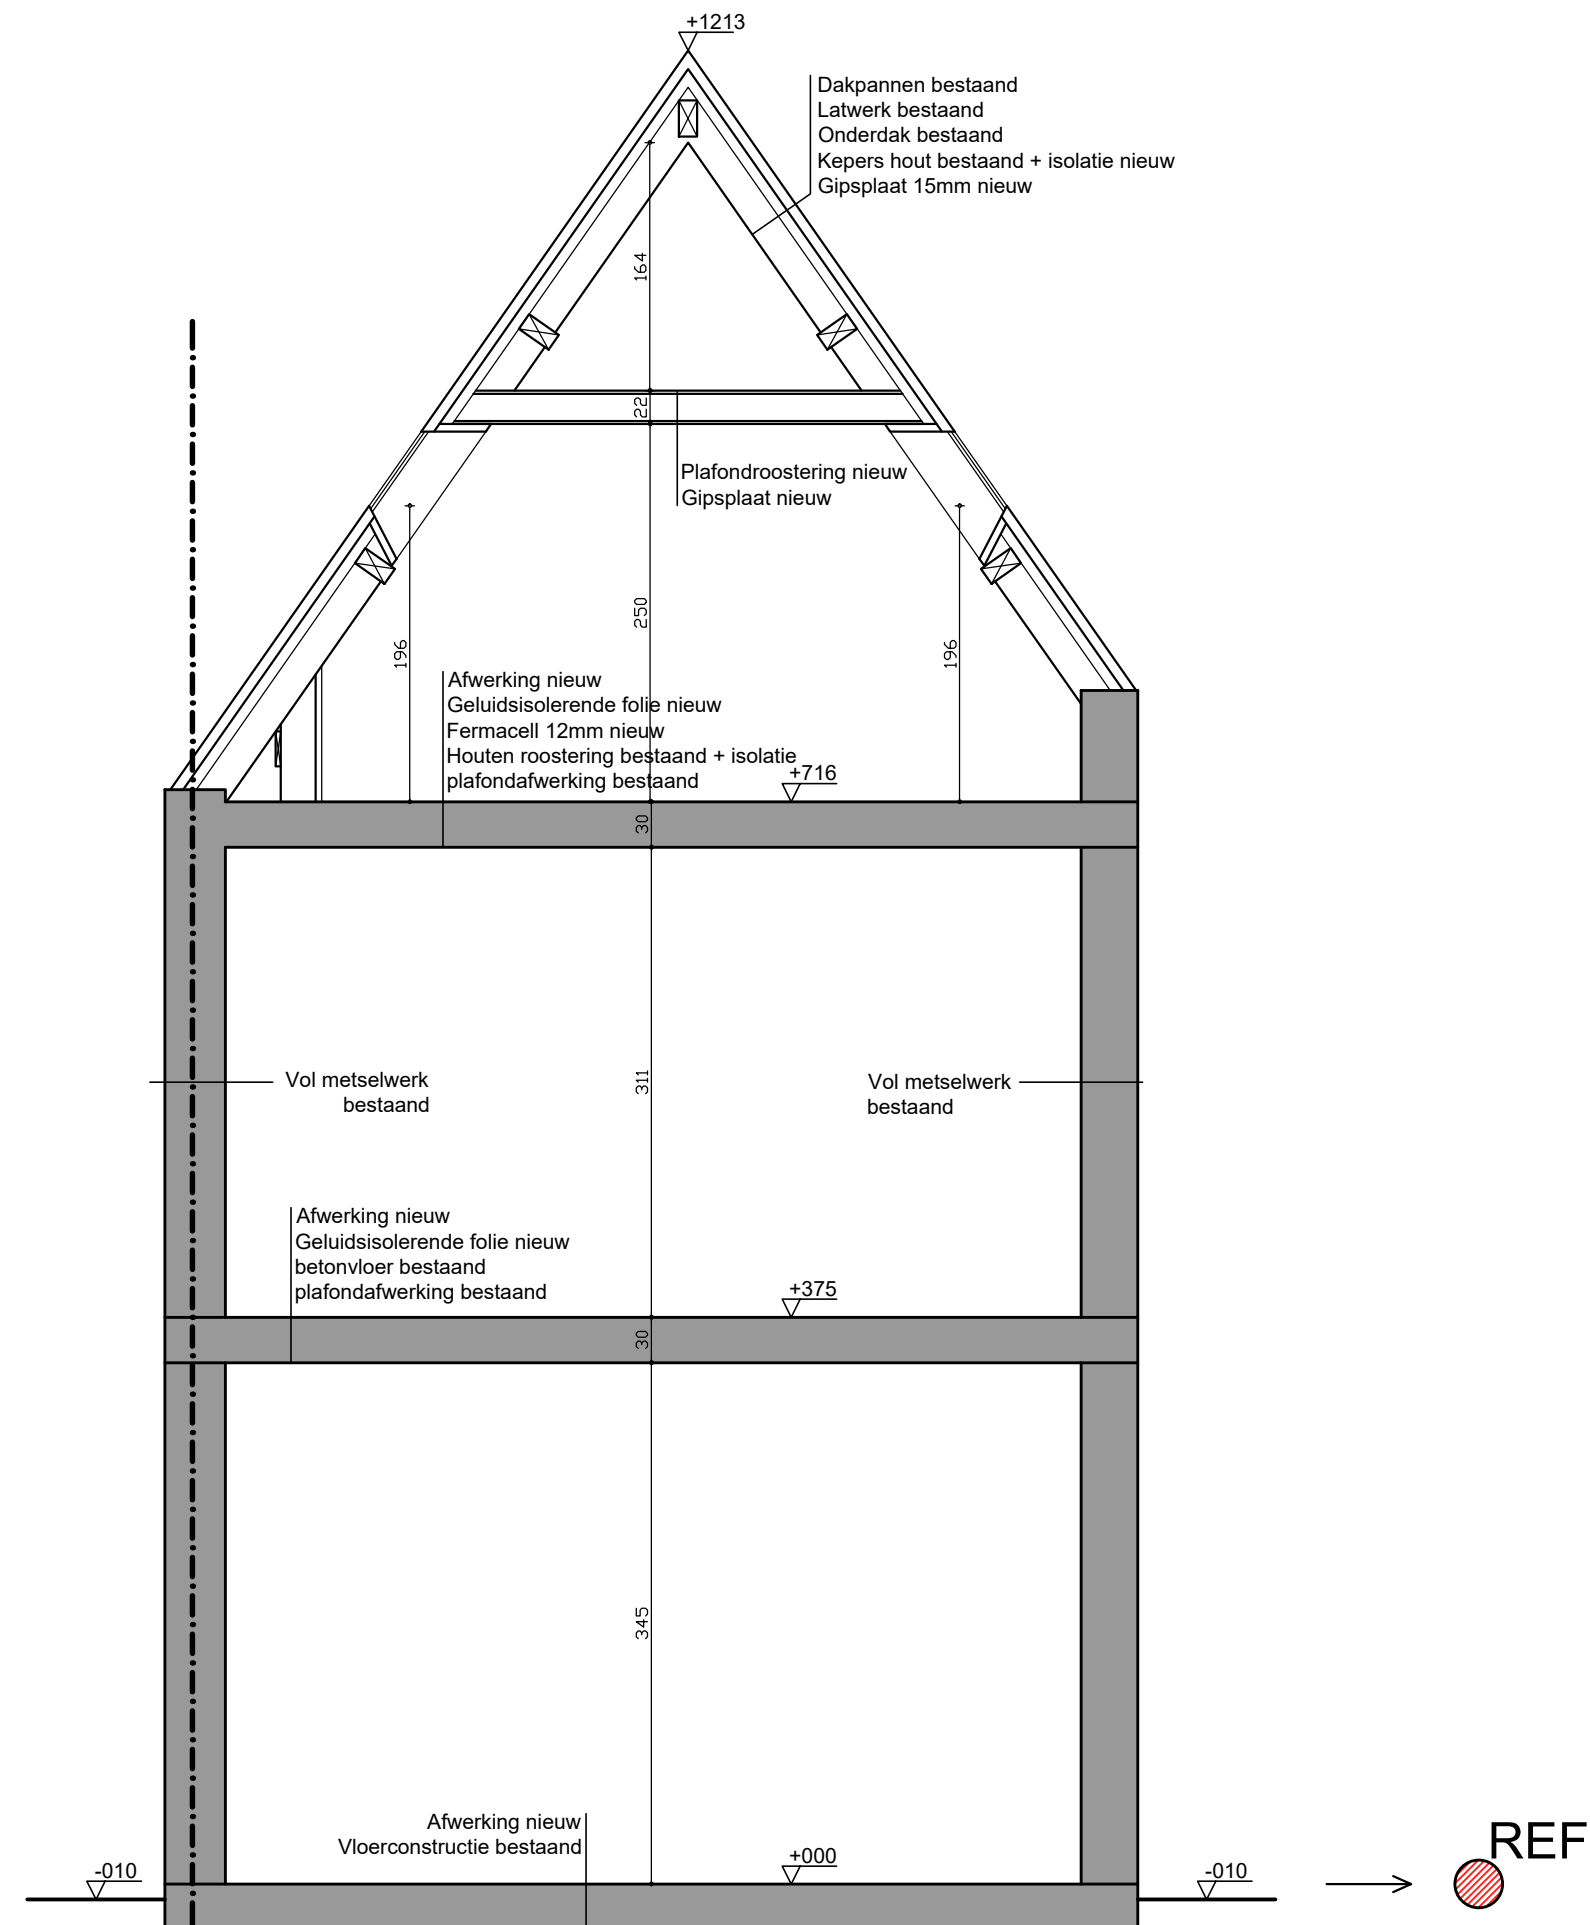



Doorsnede BB Moerstraat
Nieuwe toestand
Schaal: 1/50

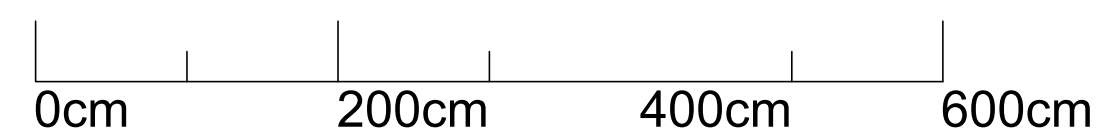


Doorsnede C Moerstraat
Nieuwe toestand
Schaal: 1/50

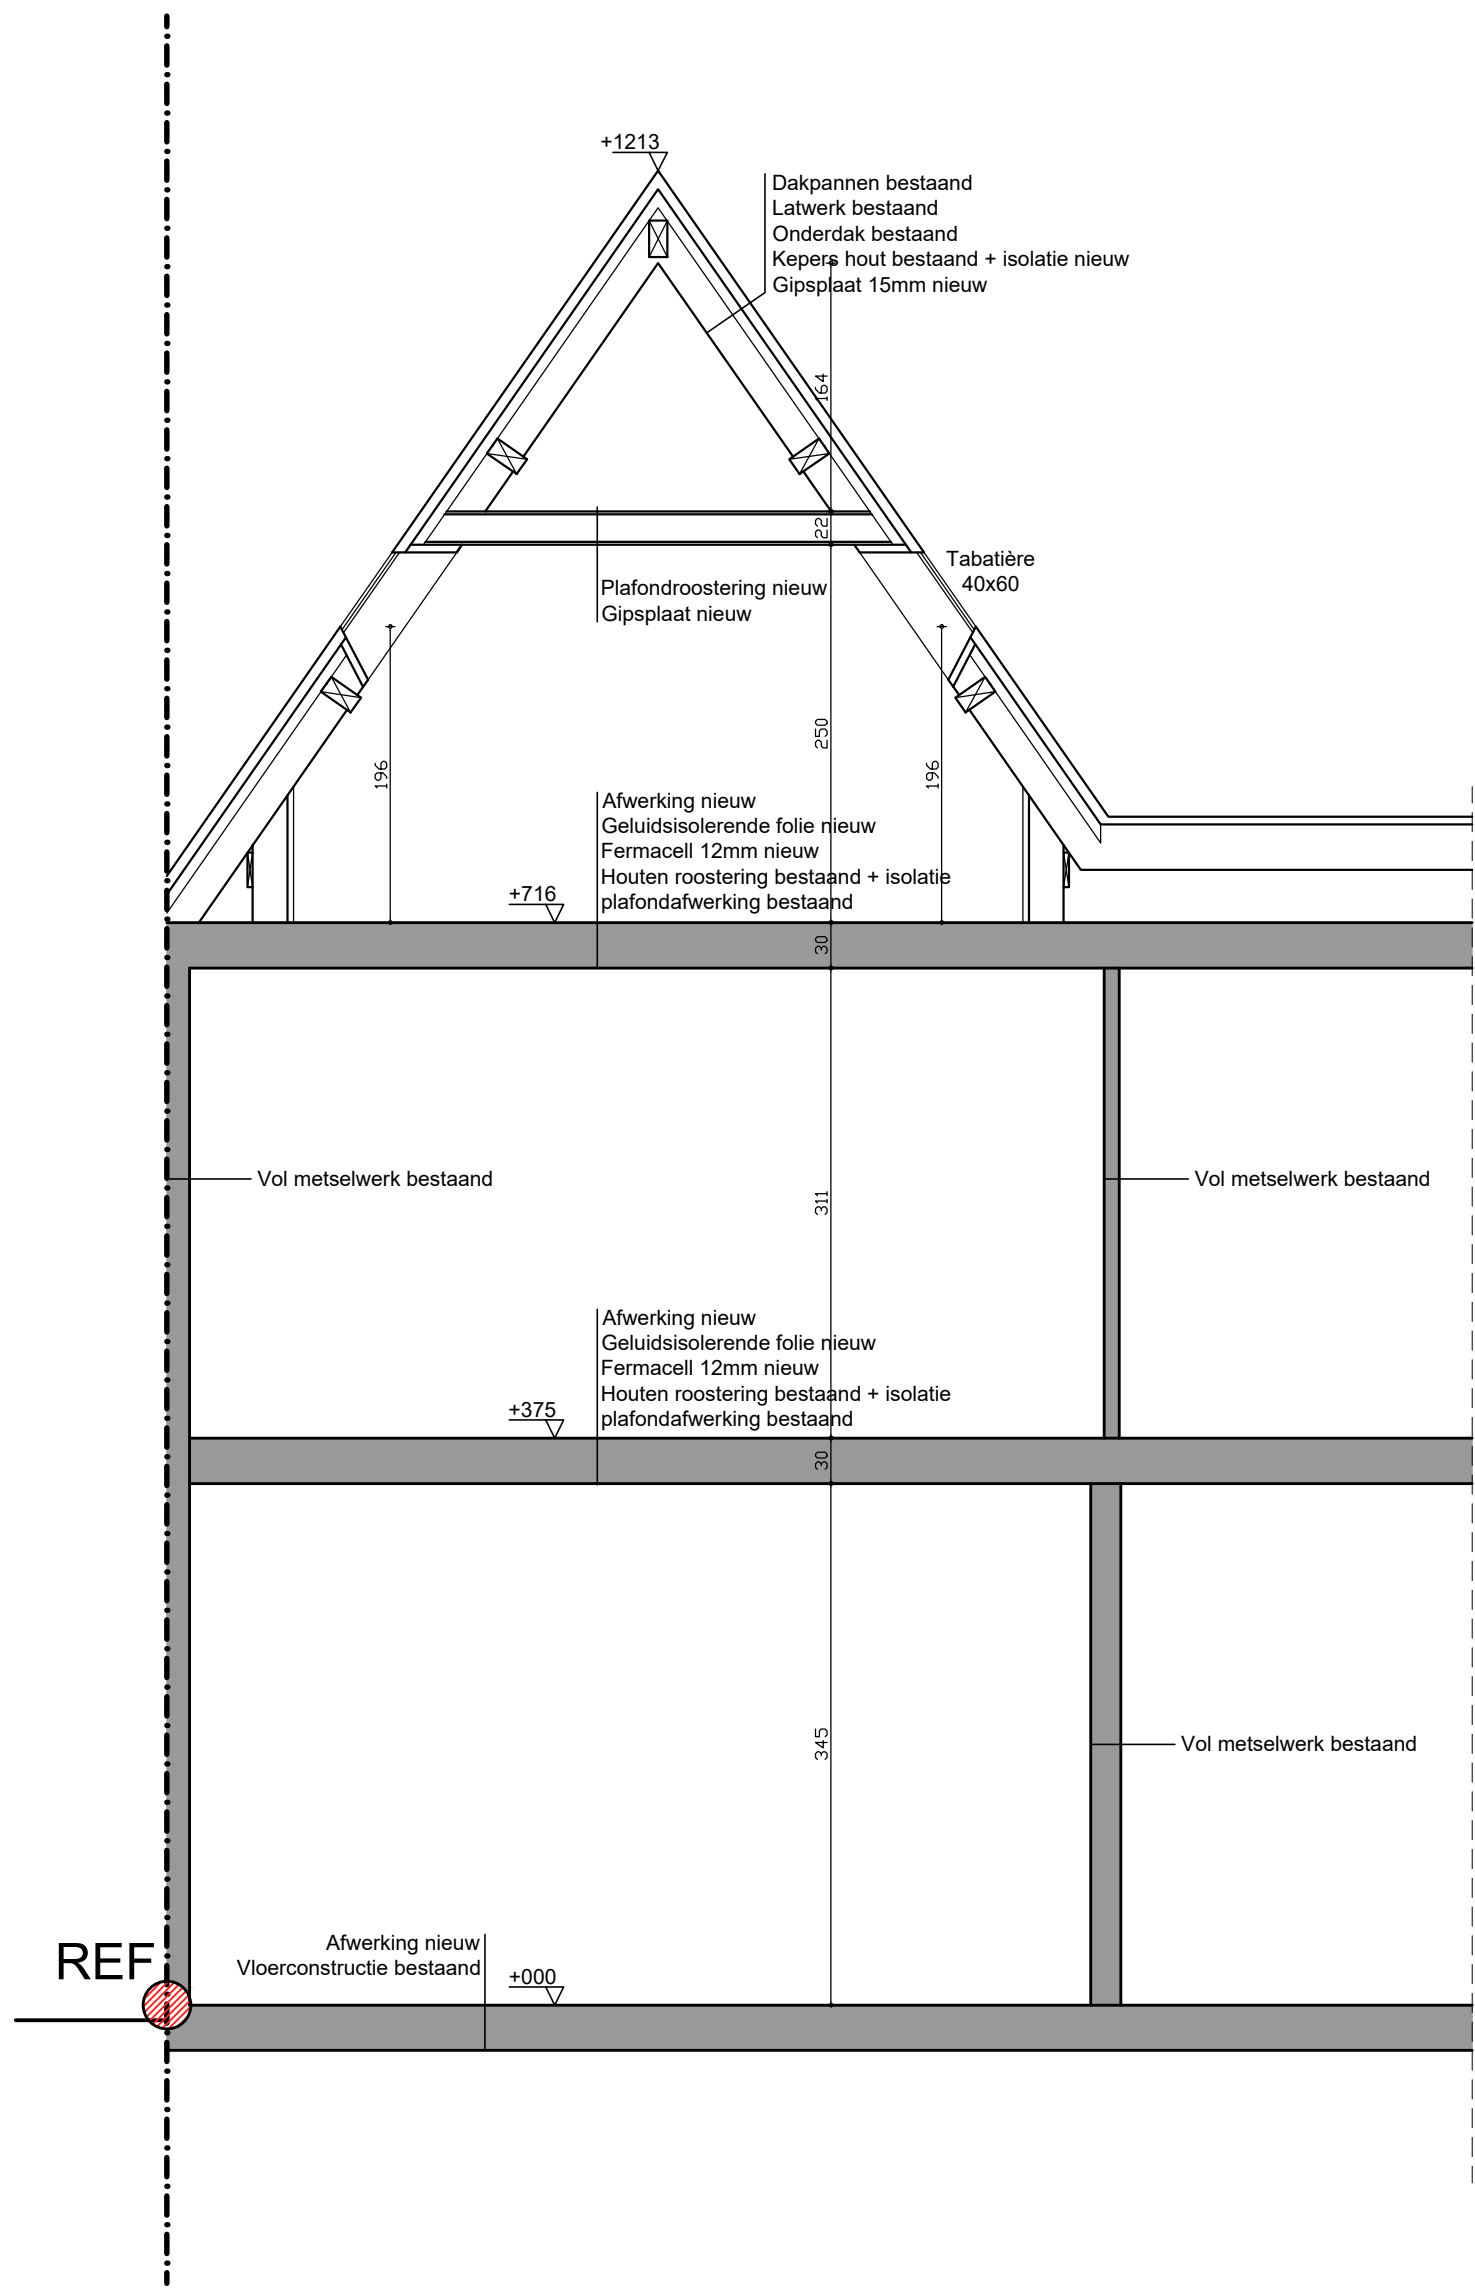

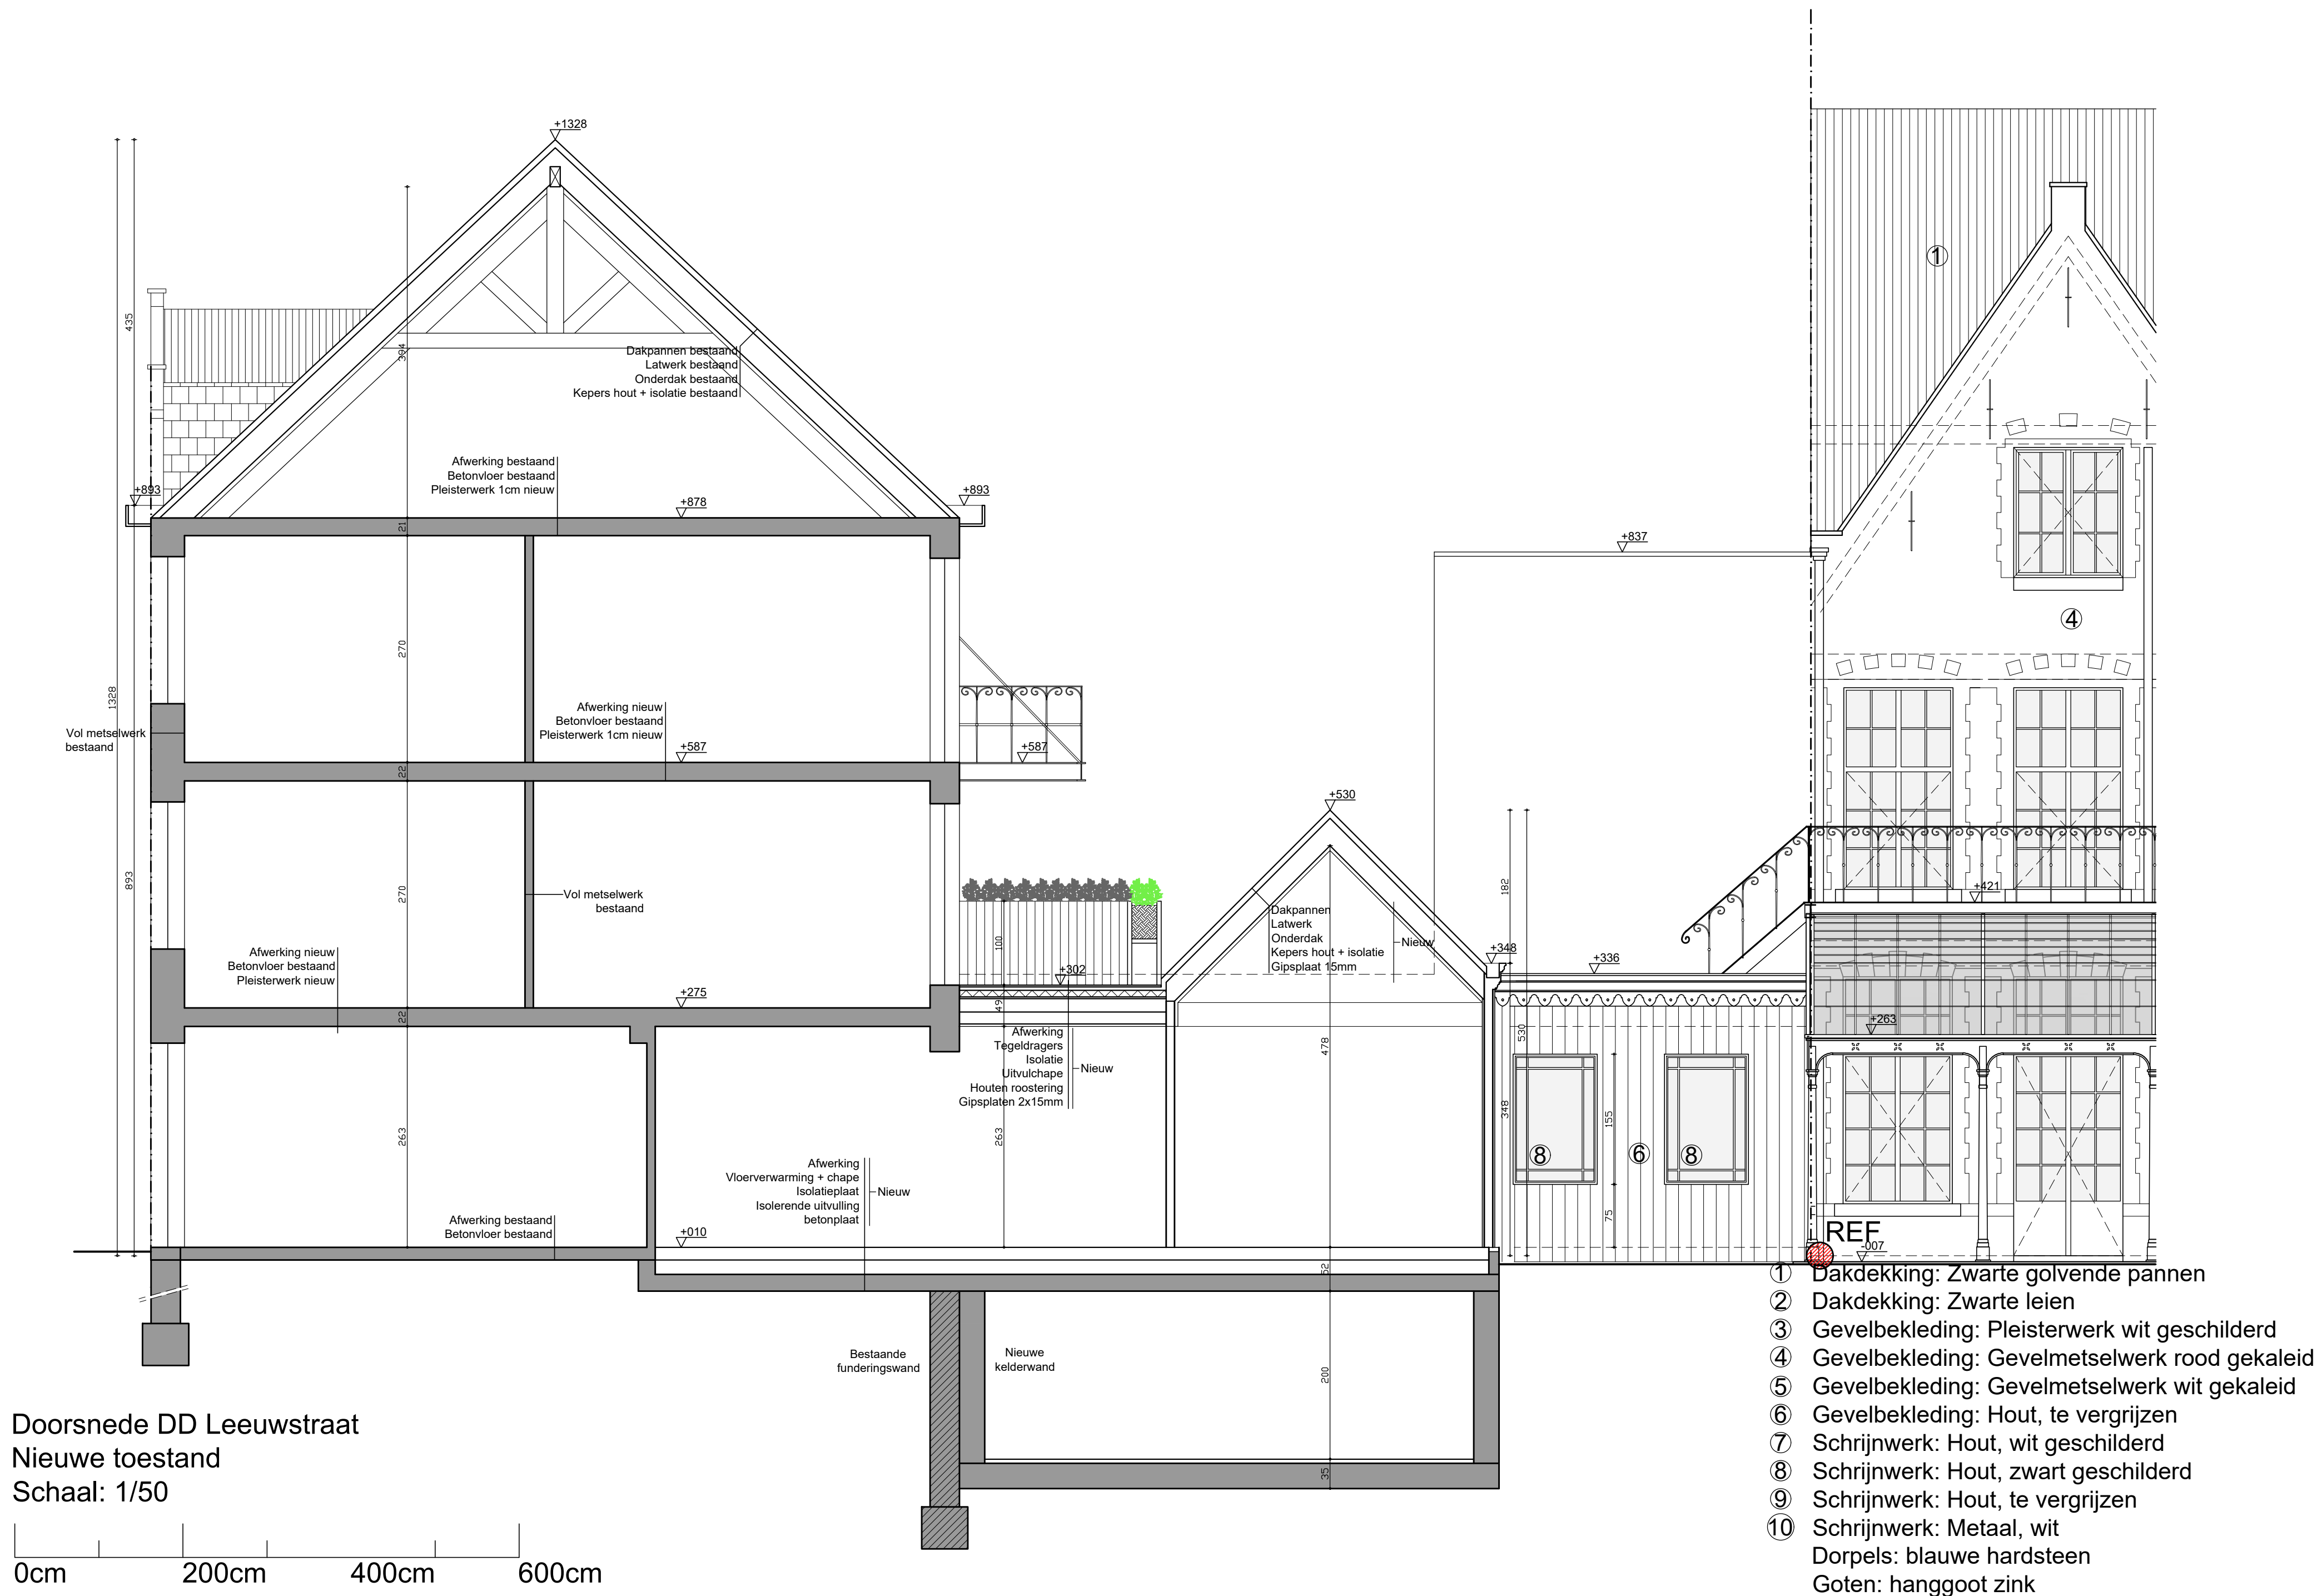


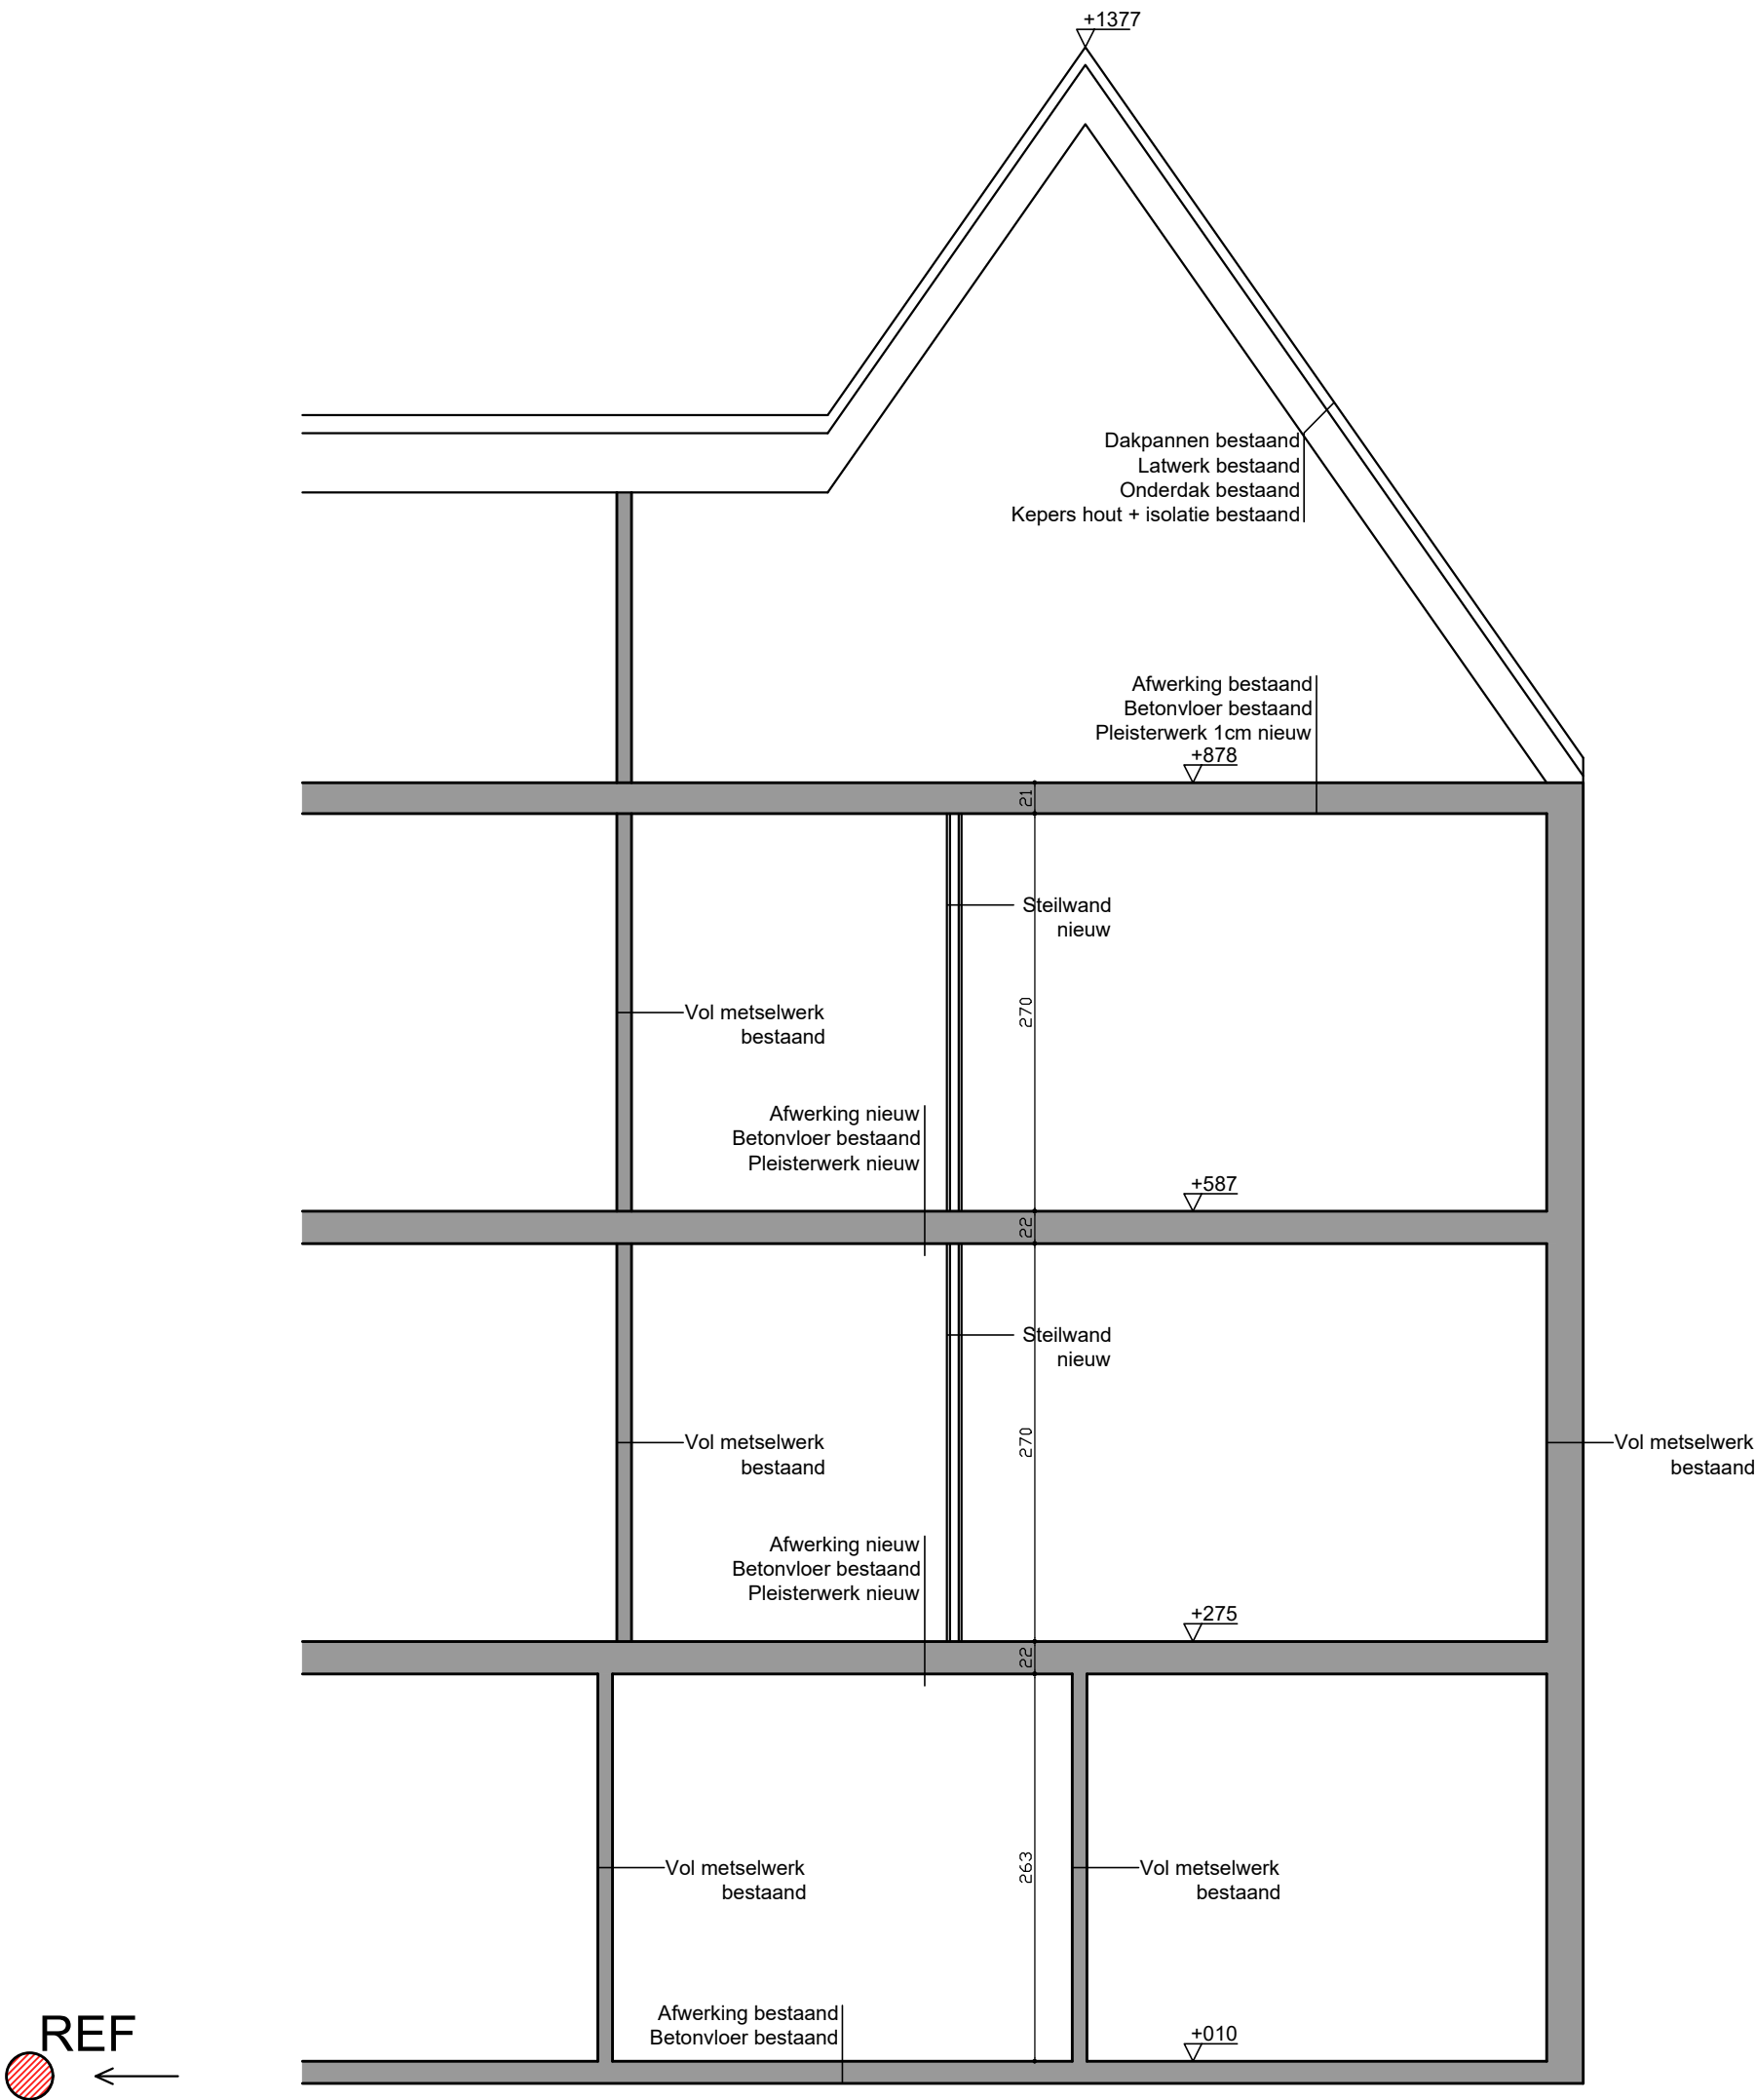

Doorsnede E Leeuwstraat
Nieuwe toestand
Schaal: 1/50



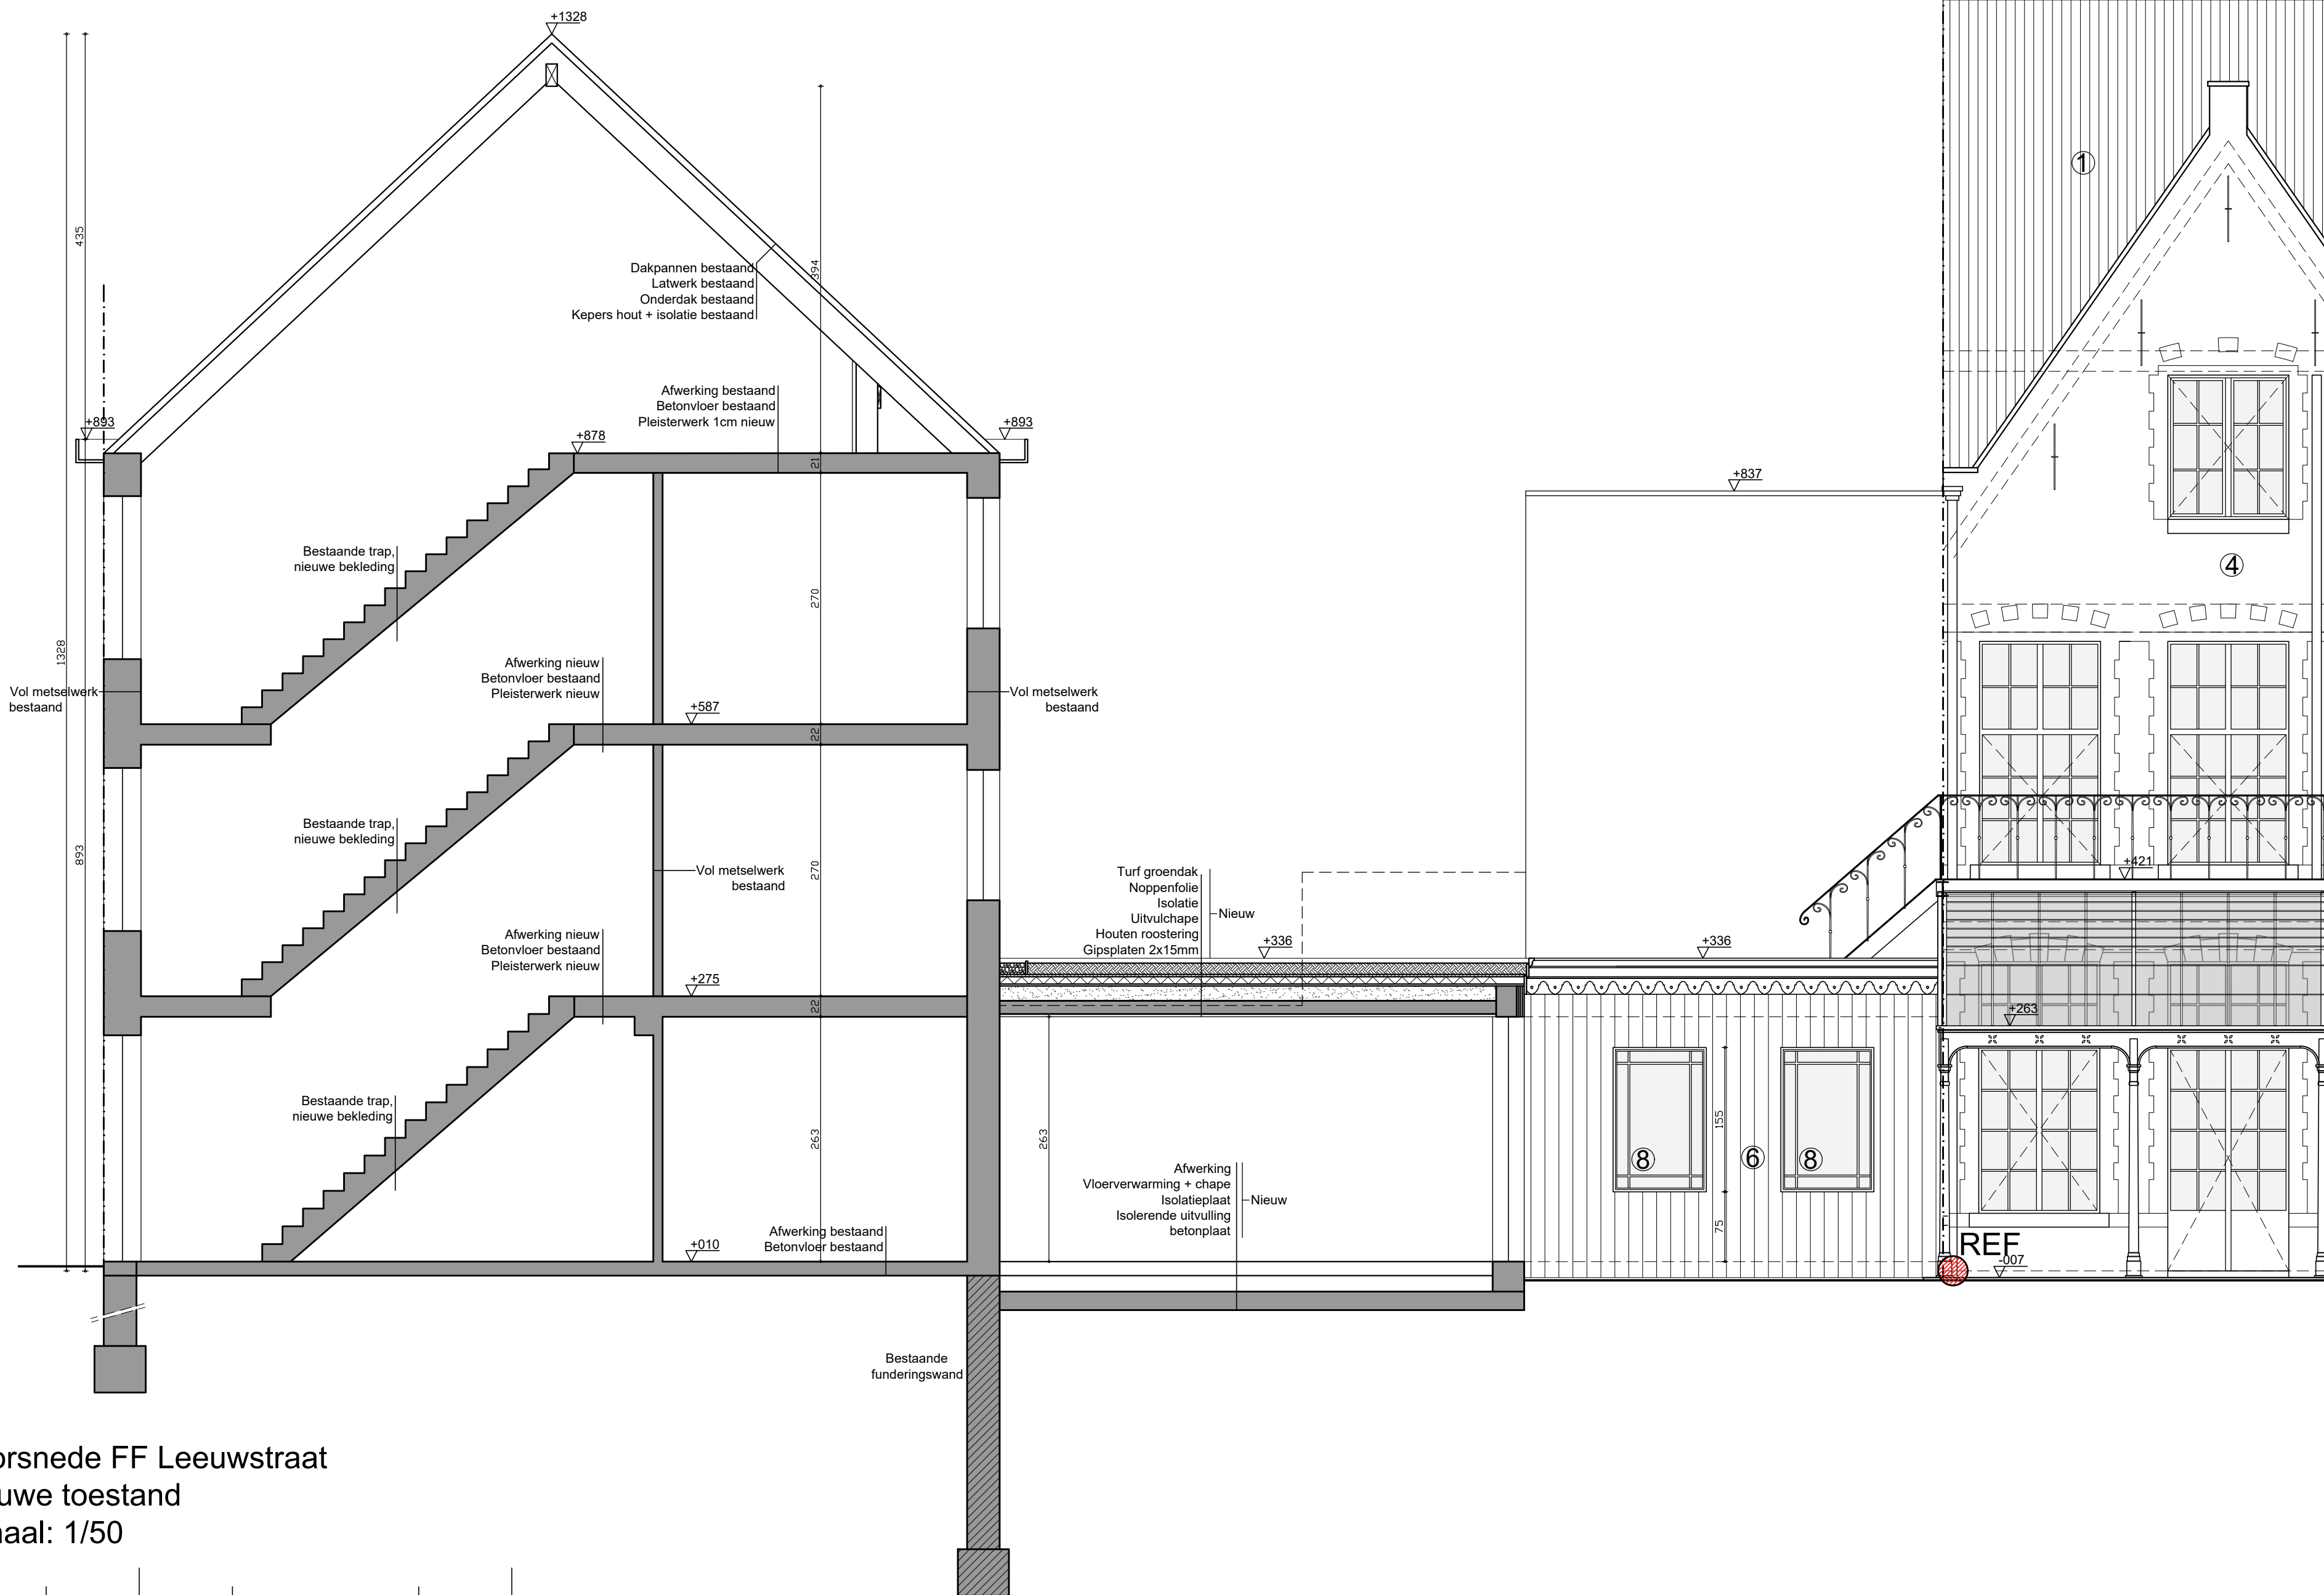


Doorsnede FF Leeuwstraat
Nieuwe toestand
Schaal: 1/50

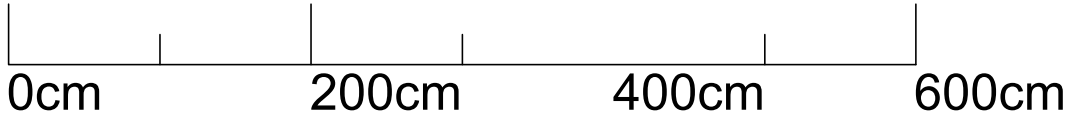


LEGENDE

- Bestaand gabariet
- Nieuw gabariet
- Waartegen aangebouwd

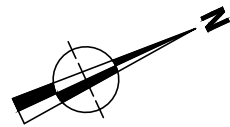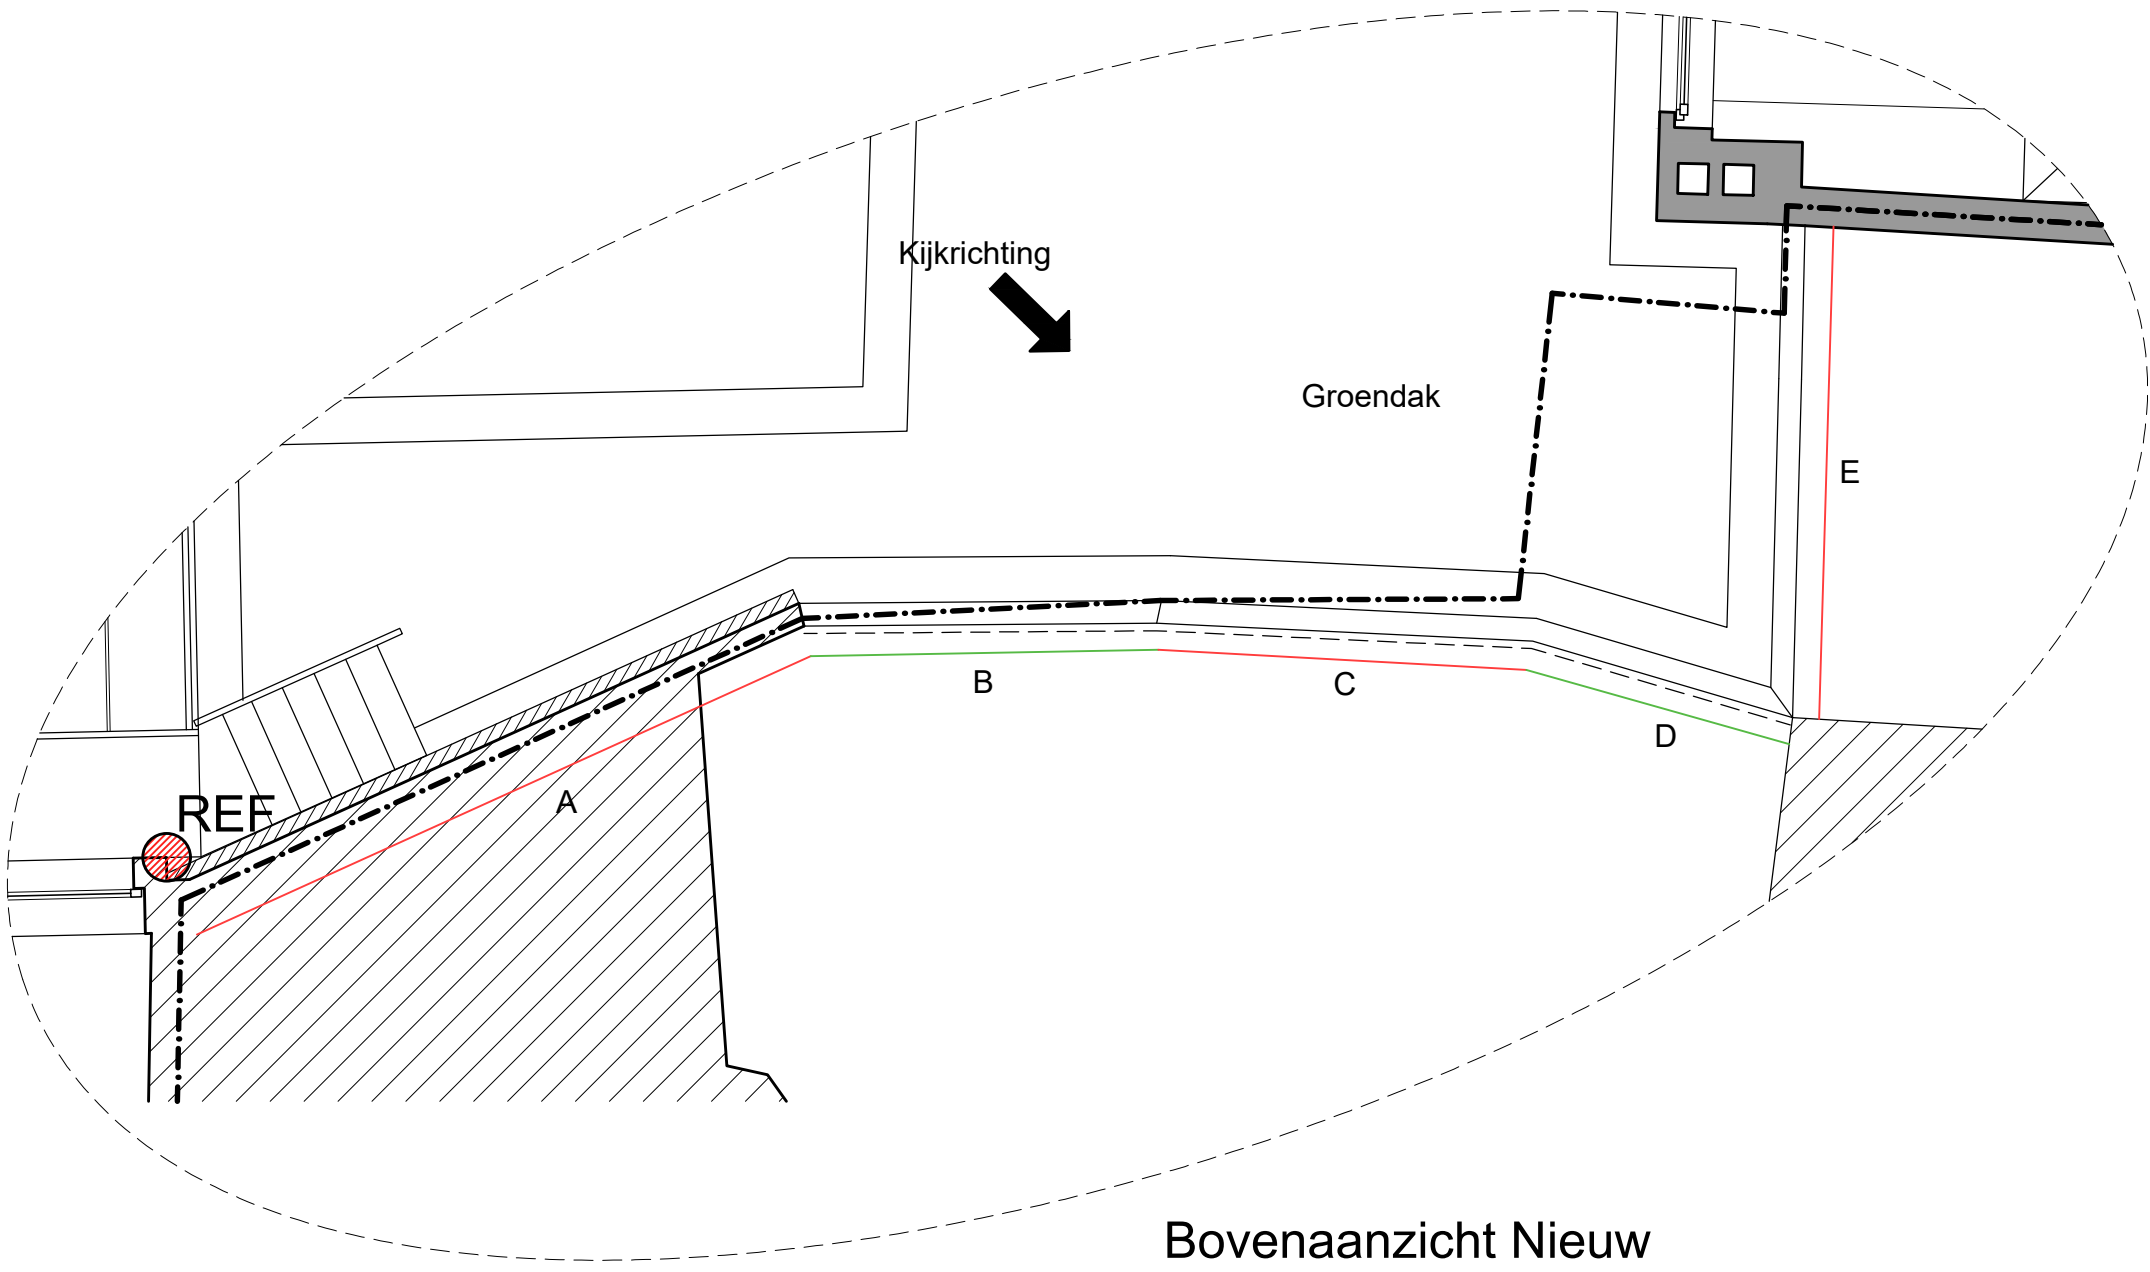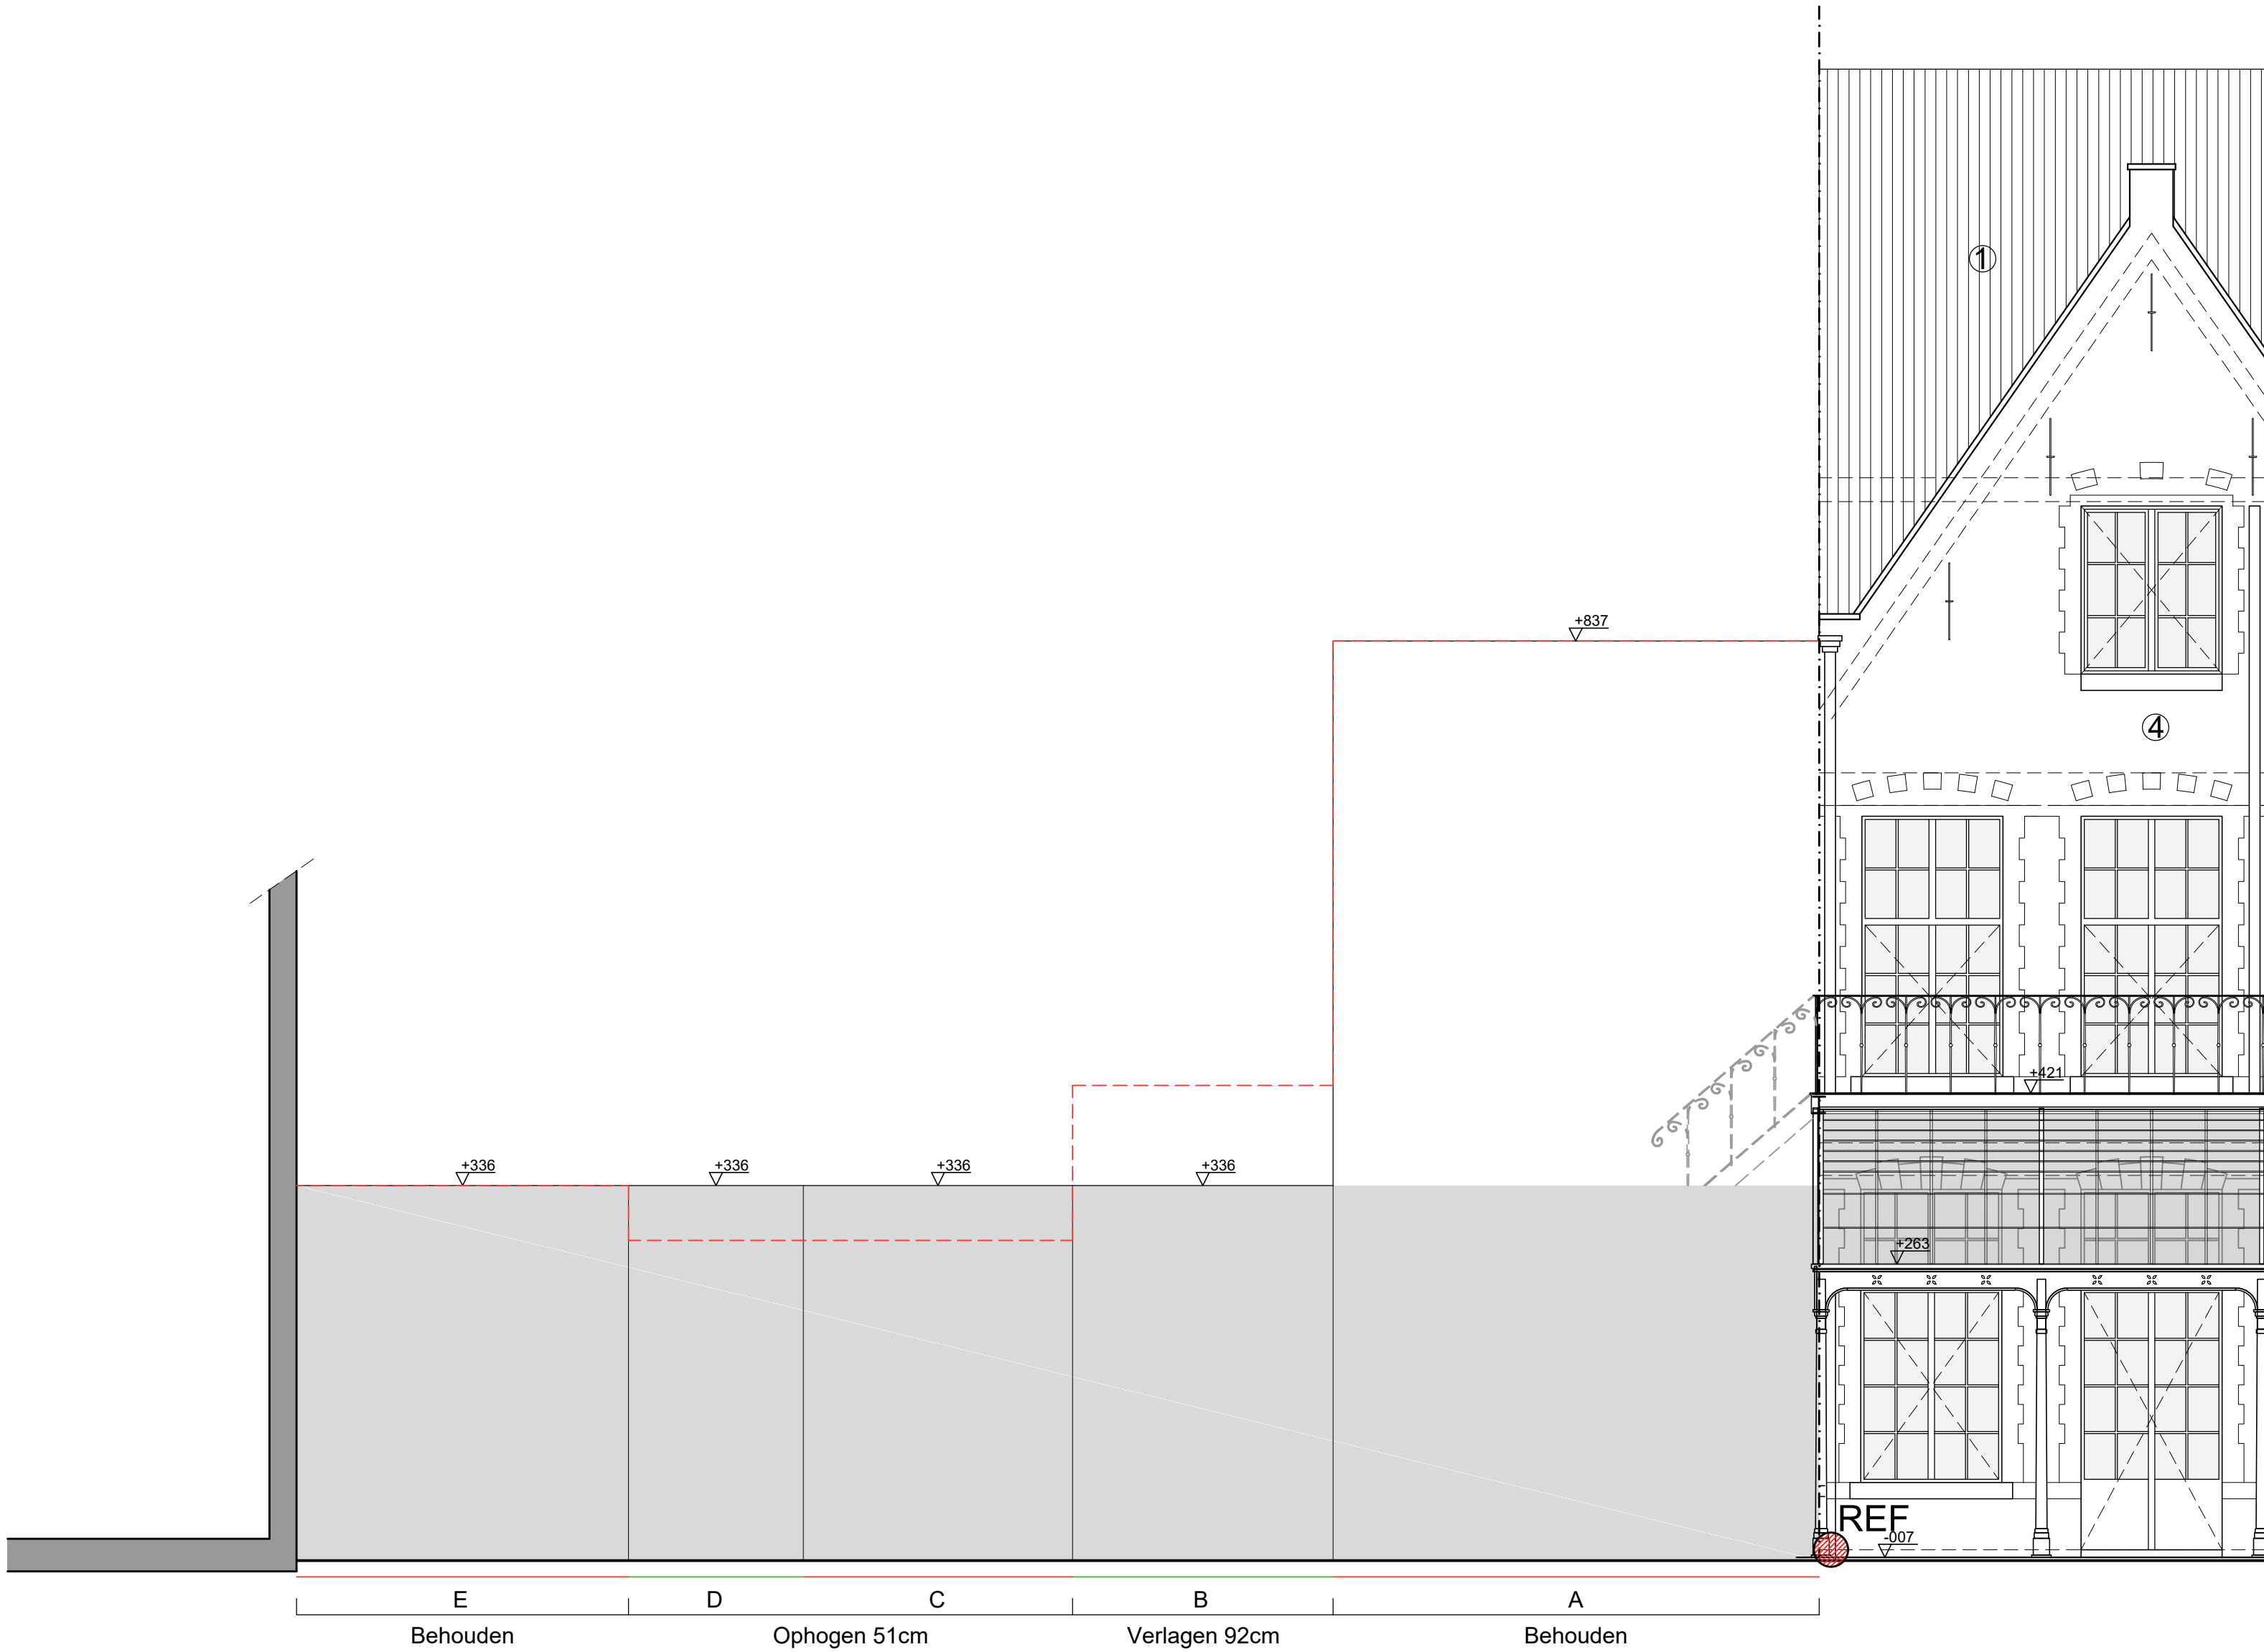

Detail gabarietwijziging
Nieuwe toestand
Schaal: 1/50



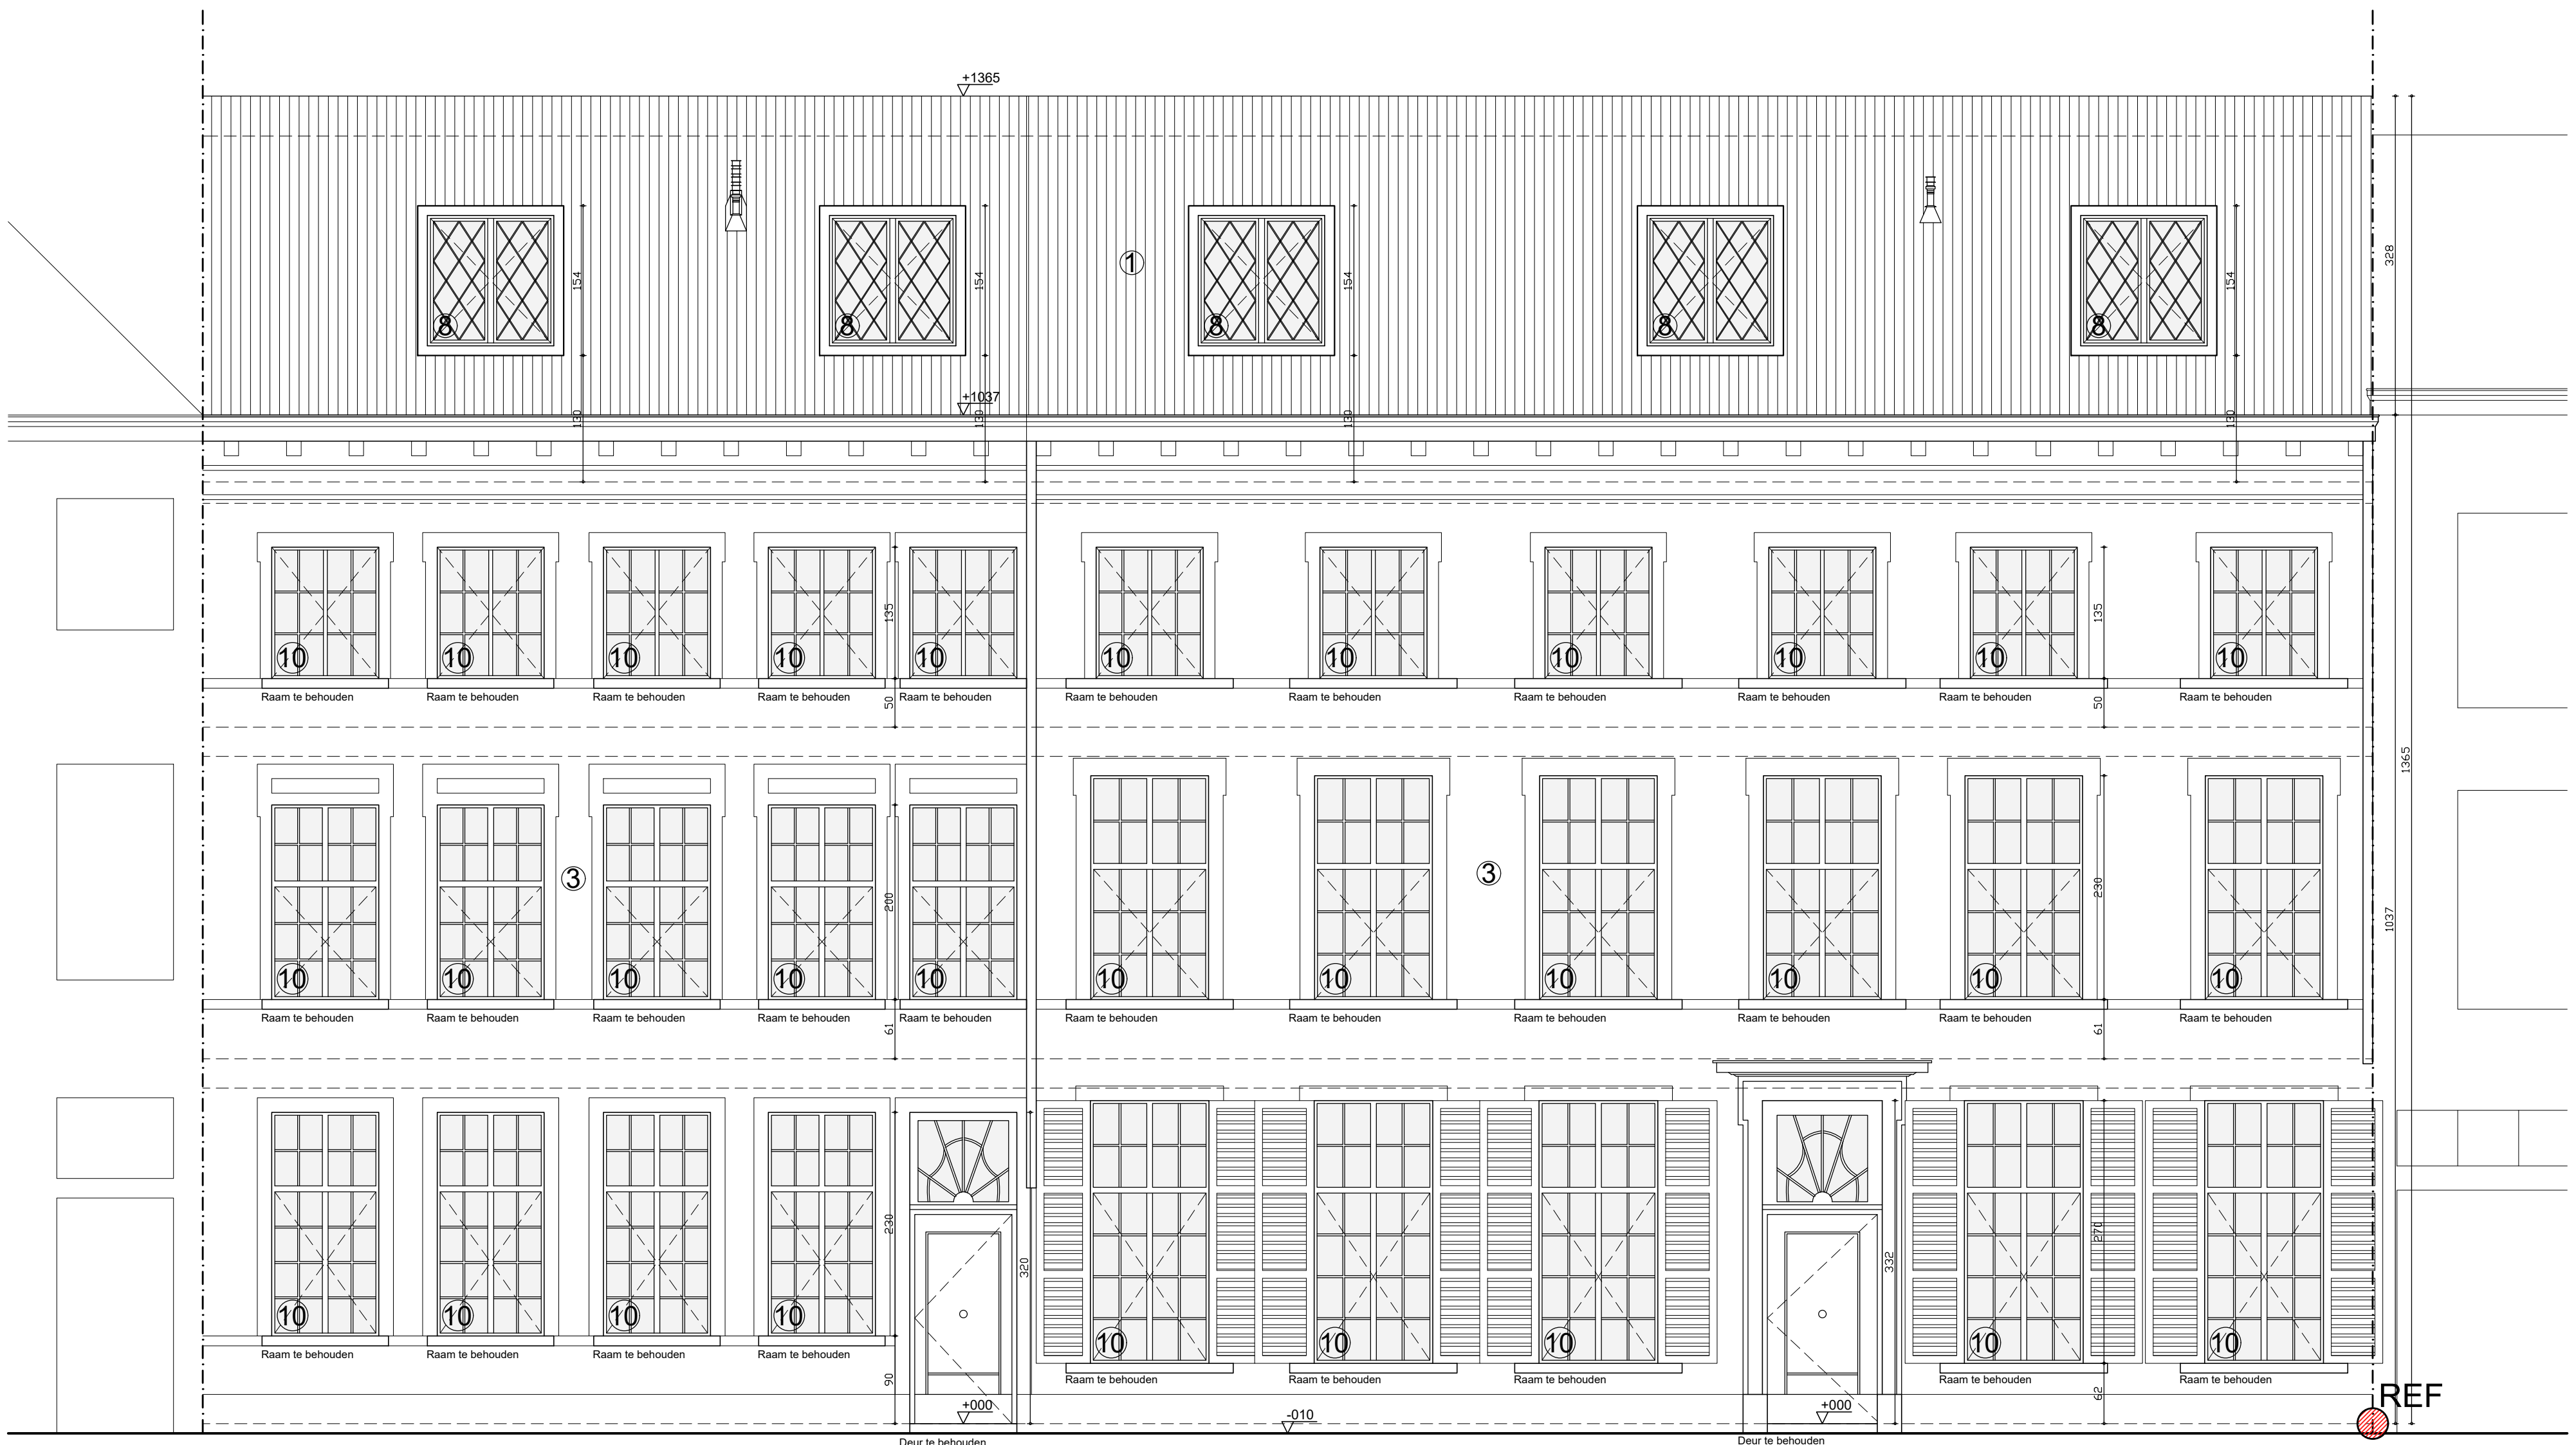

- ① Dakdekking: Zwarte golvende pannen
- ② Dakdekking: Zwarte leien
- ③ Gevelbekleding: Pleisterwerk wit geschilderd
- ④ Gevelbekleding: Gevelmetselwerk rood gekaleid
- ⑤ Gevelbekleding: Gevelmetselwerk wit gekaleid
- ⑥ Gevelbekleding: Hout, te vergrijzen
- ⑦ Schrijnwerk: Hout, wit geschilderd
- ⑧ Schrijnwerk: Hout, zwart geschilderd
- ⑨ Schrijnwerk: Hout, te vergrijzen
- ⑩ Schrijnwerk: Metaal, wit
- Dorpels: blauwe hardsteen
- Goten: hanggoot zink

Gevelzicht integraal behouden m.u.v. dakkapellen en rookgasafvoeren, niet zichtbaar vanop straat.

Oostgevel - Straatgevel Moerstraat
Nieuwe toestand
Schaal: 1/50
0cm 200cm 400cm 600cm



- ① Dakdekking: Zwarte golvende pannen
- ② Dakdekking: Zwarte leien
- ③ Gevelbekleding: Pleisterwerk wit geschilderd
- ④ Gevelbekleding: Gevelmetselwerk rood gekaleid
- ⑤ Gevelbekleding: Gevelmetselwerk wit gekaleid
- ⑥ Gevelbekleding: Hout, te vergrijzen
- ⑦ Schrijnwerk: Hout, wit geschilderd
- ⑧ Schrijnwerk: Hout, zwart geschilderd
- ⑨ Schrijnwerk: Hout, te vergrijzen
- ⑩ Schrijnwerk: Metaal, wit
- Dorpels: blauwe hardsteen
- Goten: hanggoot zink


Westgevel - Tuingevel Moerstraat
Nieuwe toestand
Schaal: 1/50

0cm 200cm 400cm 600cm




Noordgevel - Straatgevel Leeuwstraat
Nieuwe toestand
Schaal: 1/50

Gevelzicht integraal behouden, enkel te kalleien

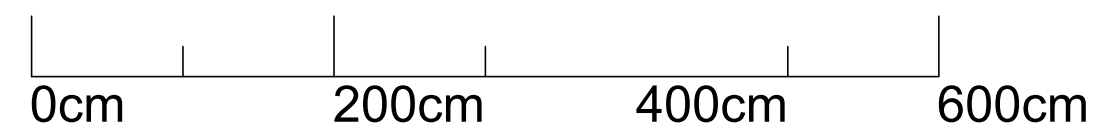



Zuidgevel - Tuingevel Leeuwstraat
Nieuwe toestand
Schaal: 1/50

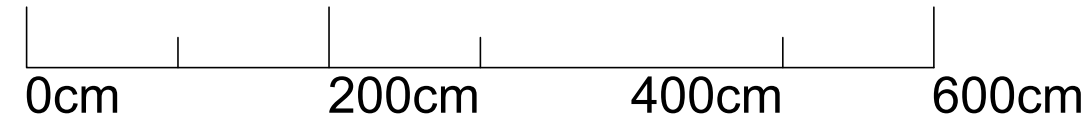

- ① Dakdekking: Zwarte golvende pannen
 - ② Dakdekking: Zwarte leien
 - ③ Gevelbekleding: Pleisterwerk wit geschilderd
 - ④ Gevelbekleding: Gevelmetselwerk rood gekaleid
 - ⑤ Gevelbekleding: Gevelmetselwerk wit gekaleid
 - ⑥ Gevelbekleding: Hout, te vergrijzen
 - ⑦ Schrijnwerk: Hout, wit geschilderd
 - ⑧ Schrijnwerk: Hout, zwart geschilderd
 - ⑨ Schrijnwerk: Hout, te vergrijzen
 - ⑩ Schrijnwerk: Metaal, wit
- Dorpels: blauwe hardsteen
Goten: hanggoot zink