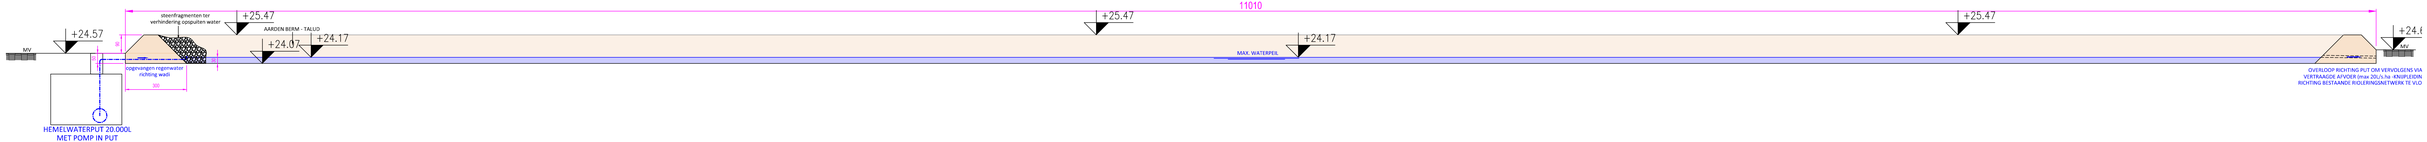

* ALLE HOOGTEPEILEN WORDEN WEERGEGEVEN IN MTAW.

SNEDE YY - MAGAZIJN - NIEUWE TOESTAND

0 2.5 5 7.5 10 m

1:100

EENHEID

CM