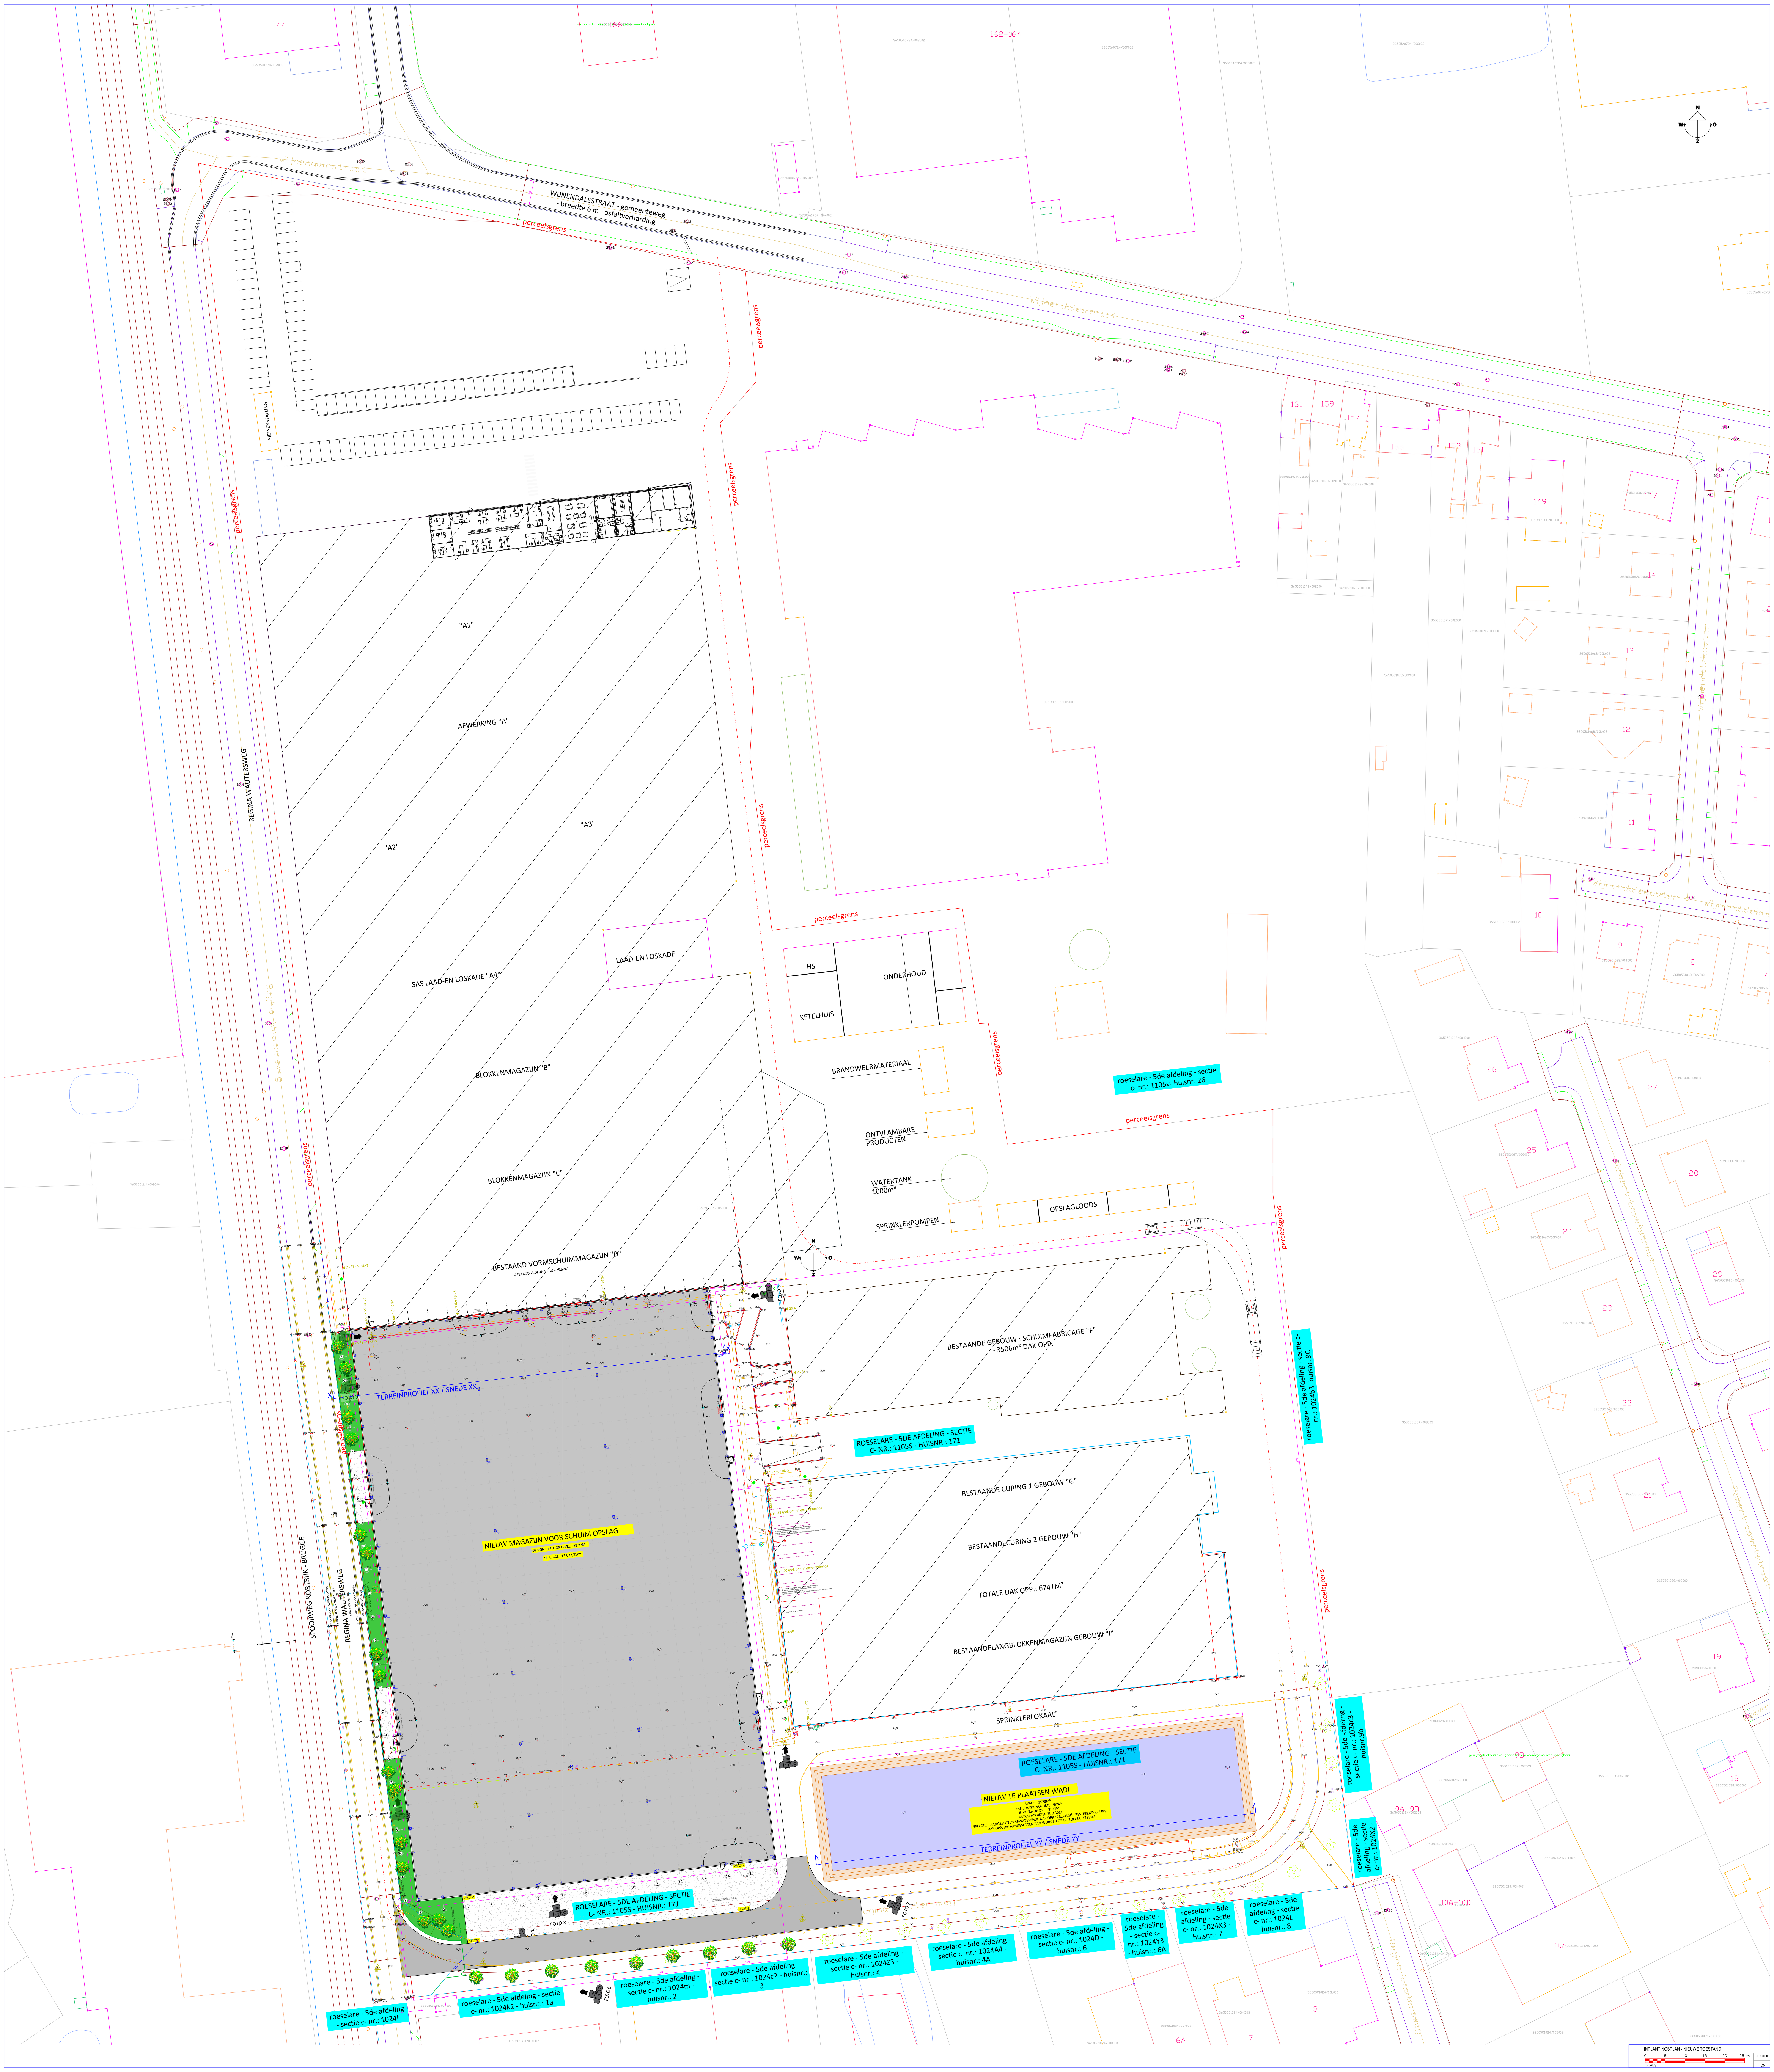
WIJNENDALESTRAAT - gemeenteweg
- breedte 6 m - asfaltverharding
perceelsgrens
REGINA WAUTERSWEG
SPOORWEG KORTRIJK - BRUGGE
"A1"
AFWERKING "A"
"A2"
"A3"
LAAD-EN LOSKADE
SAS LAAD-EN LOSKADE "A4"
BLOKKENMAGAZIJN "B"
BLOKKENMAGAZIJN "C"
BESTAAND VORMSCHUIMMAGAZIJN "D"
HS
ONDERHOUD
KETELHUIS
BRANDWEERMATERIAAL
ONTVLAMBARE PRODUCTEN
WATERTANK 1000m³
SPRINKLERPOMPEN
OPSLAGLOODS
roeselare - 5de afdeling - sectie c- nr.: 1105v- huisnr.: 26
BESTAANDE GEBOUW ; SCHUIMFABRICAGE "F"
- 3506m² DAK OPP.
TERREINPROFIEL XX / SNEDE XX
ROESELARE - 5DE AFDELING - SECTIE C- NR.: 1105S - HUISNR.: 171
BESTAANDE CURING 1 GEBOUW "G"
BESTAANDECURING 2 GEBOUW "H"
TOTALE DAK OPP.: 6741M²
BESTAANDELANGBLOKKENMAGAZIJN GEBOUW "I"
NIEUW MAGAZIJN VOOR SCHUIM OPSLAG
SPRINKLERLOKAAL
ROESELARE - 5DE AFDELING - SECTIE C- NR.: 1105S - HUISNR.: 171
NIEUW TE PLAATSEN WADI
TERREINPROFIEL YY / SNEDE YY
roeselare - 5de afdeling - sectie c- nr.: 1024h3- huisnr.: 9C
roeselare - 5de afdeling - sectie c- nr.: 1024c3 - huisnr.:9b
ROESELARE - 5DE AFDELING - SECTIE C- NR.: 1105S - HUISNR.: 171
roeselare - 5de afdeling - sectie c- nr.: 1024f
roeselare - 5de afdeling - sectie c- nr.: 1024k2 - huisnr.: 1a
roeselare - 5de afdeling - sectie c- nr.: 1024m - huisnr.: 2
roeselare - 5de afdeling - sectie c- nr.: 1024c2 - huisnr.: 3
roeselare - 5de afdeling - sectie c- nr.: 1024Z3 - huisnr.: 4
roeselare - 5de afdeling - sectie c- nr.: 1024A4 - huisnr.: 4A
roeselare - 5de afdeling - sectie c- nr.: 1024D - huisnr.: 6
roeselare - 5de afdeling - sectie c- nr.: 1024Y3 - huisnr.: 6A
roeselare - 5de afdeling - sectie c- nr.: 1024X3 - huisnr.: 7
roeselare - 5de afdeling - sectie c- nr.: 1024L - huisnr.: 8
FOTO 8
FIETSENSTALLING
177
162-164
161
159
157
155
153
151
149
147
9A-9D
10A-10D
10A
INPLANTINGSPLAN - NIEUWE TOESTAND