


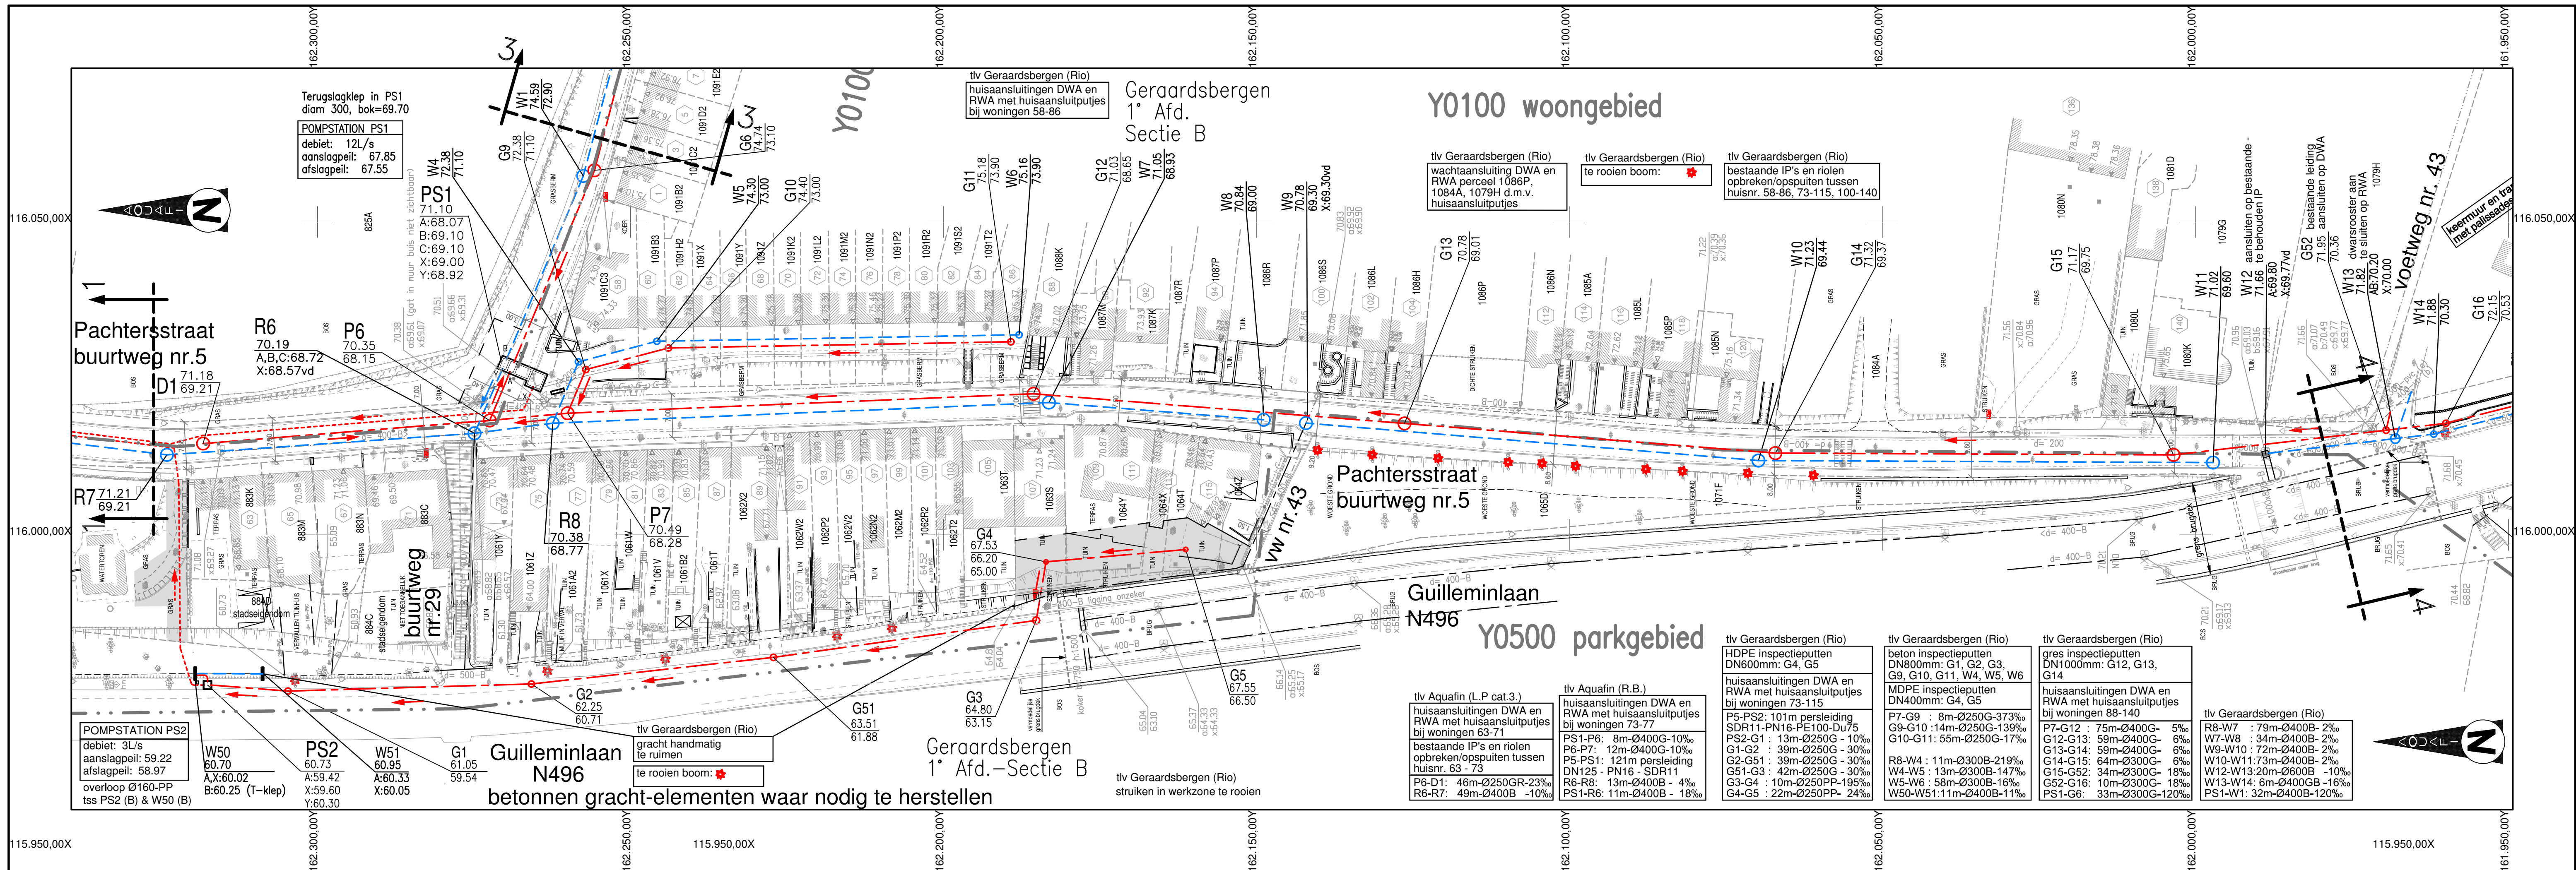



Aquafin NV
Dijkstraat 8
2630 Aartselaar
Tel.: 03 450 45 11
www.aquafin.be

Provincie:
Stad/Gemeente:

Oost-Vlaanderen
Geraardsbergen

Projectnaam:
Projectnummer:
Titel:

Aansluiting Pachtersstraat
22.310
ONTWERPPLAN RIOLERINGS- EN COLLECTORWERKEN
plan1: Pachtersstraat 63-115, 58-140



Bouwheer
Plannummer

22.310/1/13-2-7.2 /10



INGENIEURSBUREAU BVBA
Capucienlaan 16
9300 Aalst
tel.: 053/21.54.15
fax: 053/77.14.66
ir. H. Osselaer

Studiebureau
ASTRO-plan
INGENIEURSBUREAU BVBA
Capucienlaan 16
9300 Aalst
tel.: 053/21.54.15
fax: 053/77.14.66
ir. H. Osselaer

Stad Geraardsbergen Gemeente
Weverijstraat 20
9500 Geraardsbergen




Aannemer

Schaal:
Getekend:

1/500

Plan opp.:
Bestandsnaam:

0,62m²
GB22310.dwg

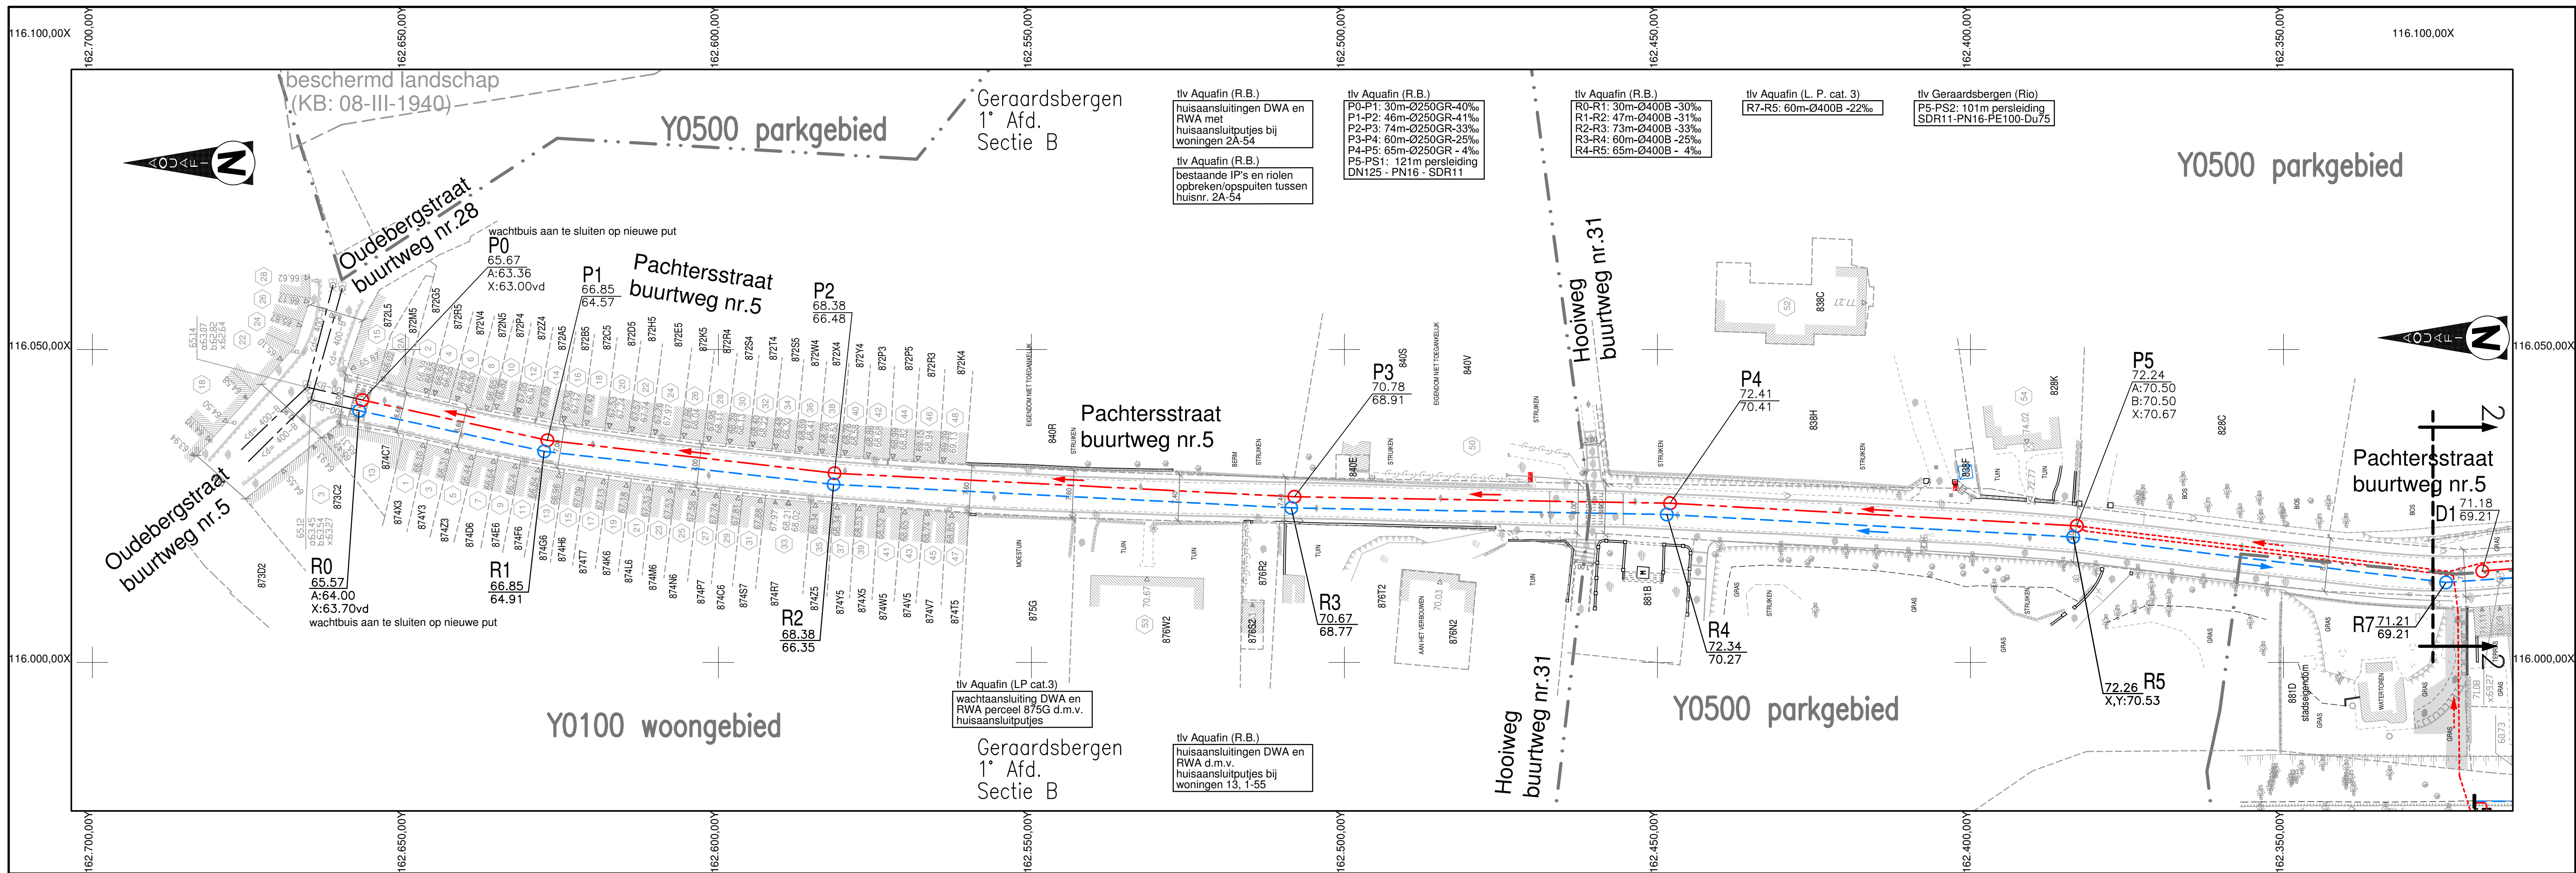



Aquafin NV
Dijkstraat 8
2630 Aartselaar
Tel.: 03 450 45 11
www.aquafin.be

Provincie:
Stad/Gemeente:

Oost-Vlaanderen
Geraardsbergen

Projectnaam:
Projectnummer:
Titel:

Aansluiting Pachtersstraat
22.310
ONTWERPPLAN RIOLERINGS- EN COLLECTORWERKEN
plan1: Pachtersstraat 1-63, 2-54



Bouwheer
Plannummer

22.310/1/13-2-7.1 /10



INGENIEURSBUREAU BVBA
Capucienlaan 16
9300 Aalst
tel.: 053/21.54.15
fax: 053/77.14.66
ir. H. Osselaer

Studiebureau
ASTRO-plan
INGENIEURSBUREAU BVBA
Capucienlaan 16
9300 Aalst
tel.: 053/21.54.15
fax: 053/77.14.66
ir. H. Osselaer

Stad Geraardsbergen Gemeente
Weverijstraat 20
9500 Geraardsbergen




Aannemer

Schaal:
Getekend:

1/500

Plan opp.:
Bestandsnaam:

0,62m²
GB22310.dwg

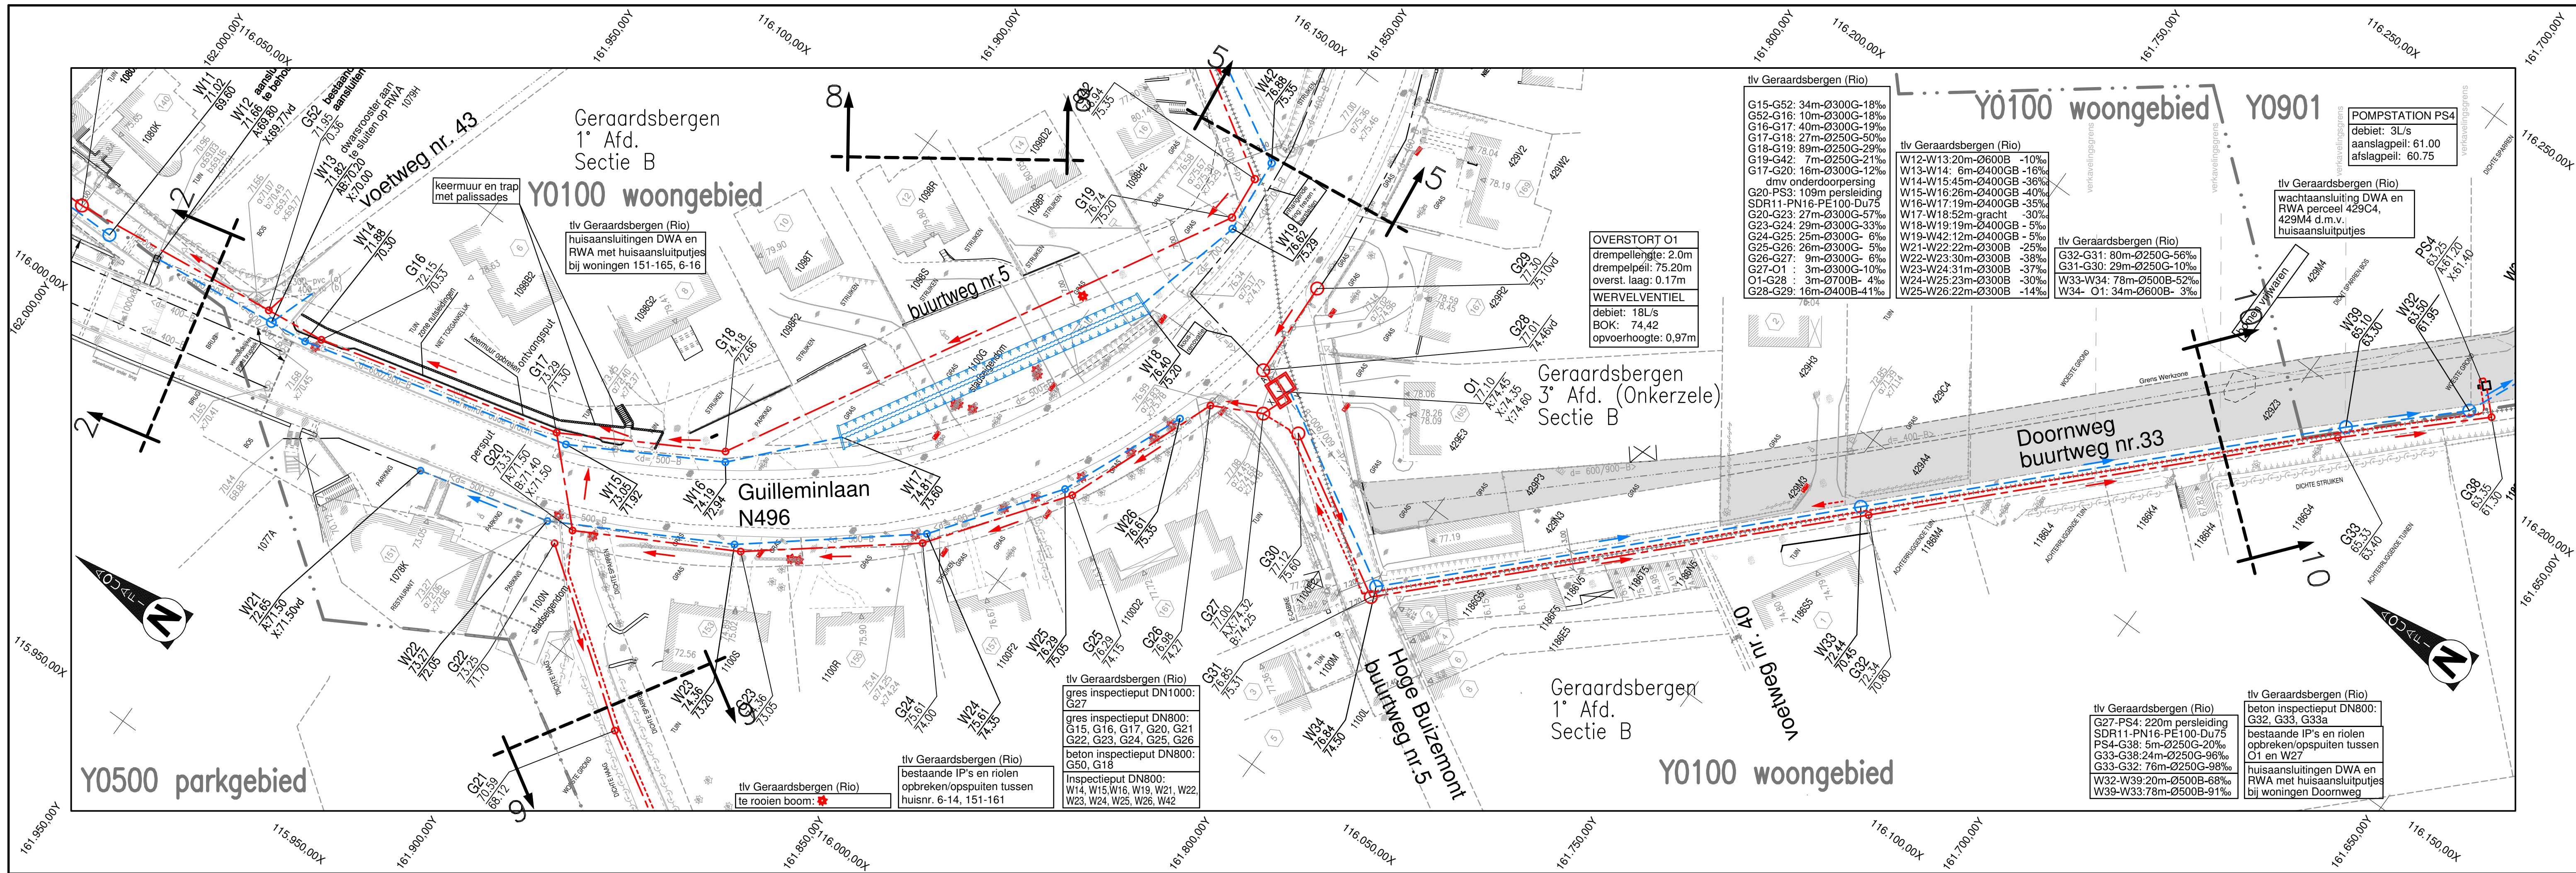



Aquafin NV
Dijkstraat 8
2630 Aartselaar
Tel.: 03 450 45 11
www.aquafin.be

Provincie: Oost-Vlaanderen
Stad/Gemeente: Geraardsbergen

Projectnaam: Aansluiting Pachtersstraat
Projectnummer: 22.310
Titel: ONTWERPPLAN RIOLERINGS- EN COLLECTORWERKEN
plan4: Doornweg - Guilleminlaan 6-14, 151-169



Bouwheer




Geraardsbergen

Plannummer: 22.310/1/13-2-7.4 /10

Nr.	Datum.	Historiek
1/	19/02/2016	Opmeting
2/	22/04/2014	voortopige versie voorontwerp
3/	21/01/2015	voortopige versie voorontwerp
4/	26/01/2016	ontwerp OF2



Studiebureau

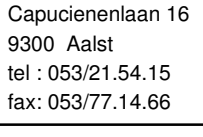

INGENIEURSBUREAU
ASTRO-plan BVBA
Capucienlaan 16
9300 Aalst
tel.: 053/21.54.15
fax: 053/77.14.66
ir. H. Ossaelaer


Stad Geraardsbergen Gemeente
Weverijstraat 20
9500 Geraardsbergen



Geraardsbergen

Aannemer

Schaal: 1/500
Plan opp.: 0,62m²
Getekend:
Bestandsnaam: GB22310.dwg

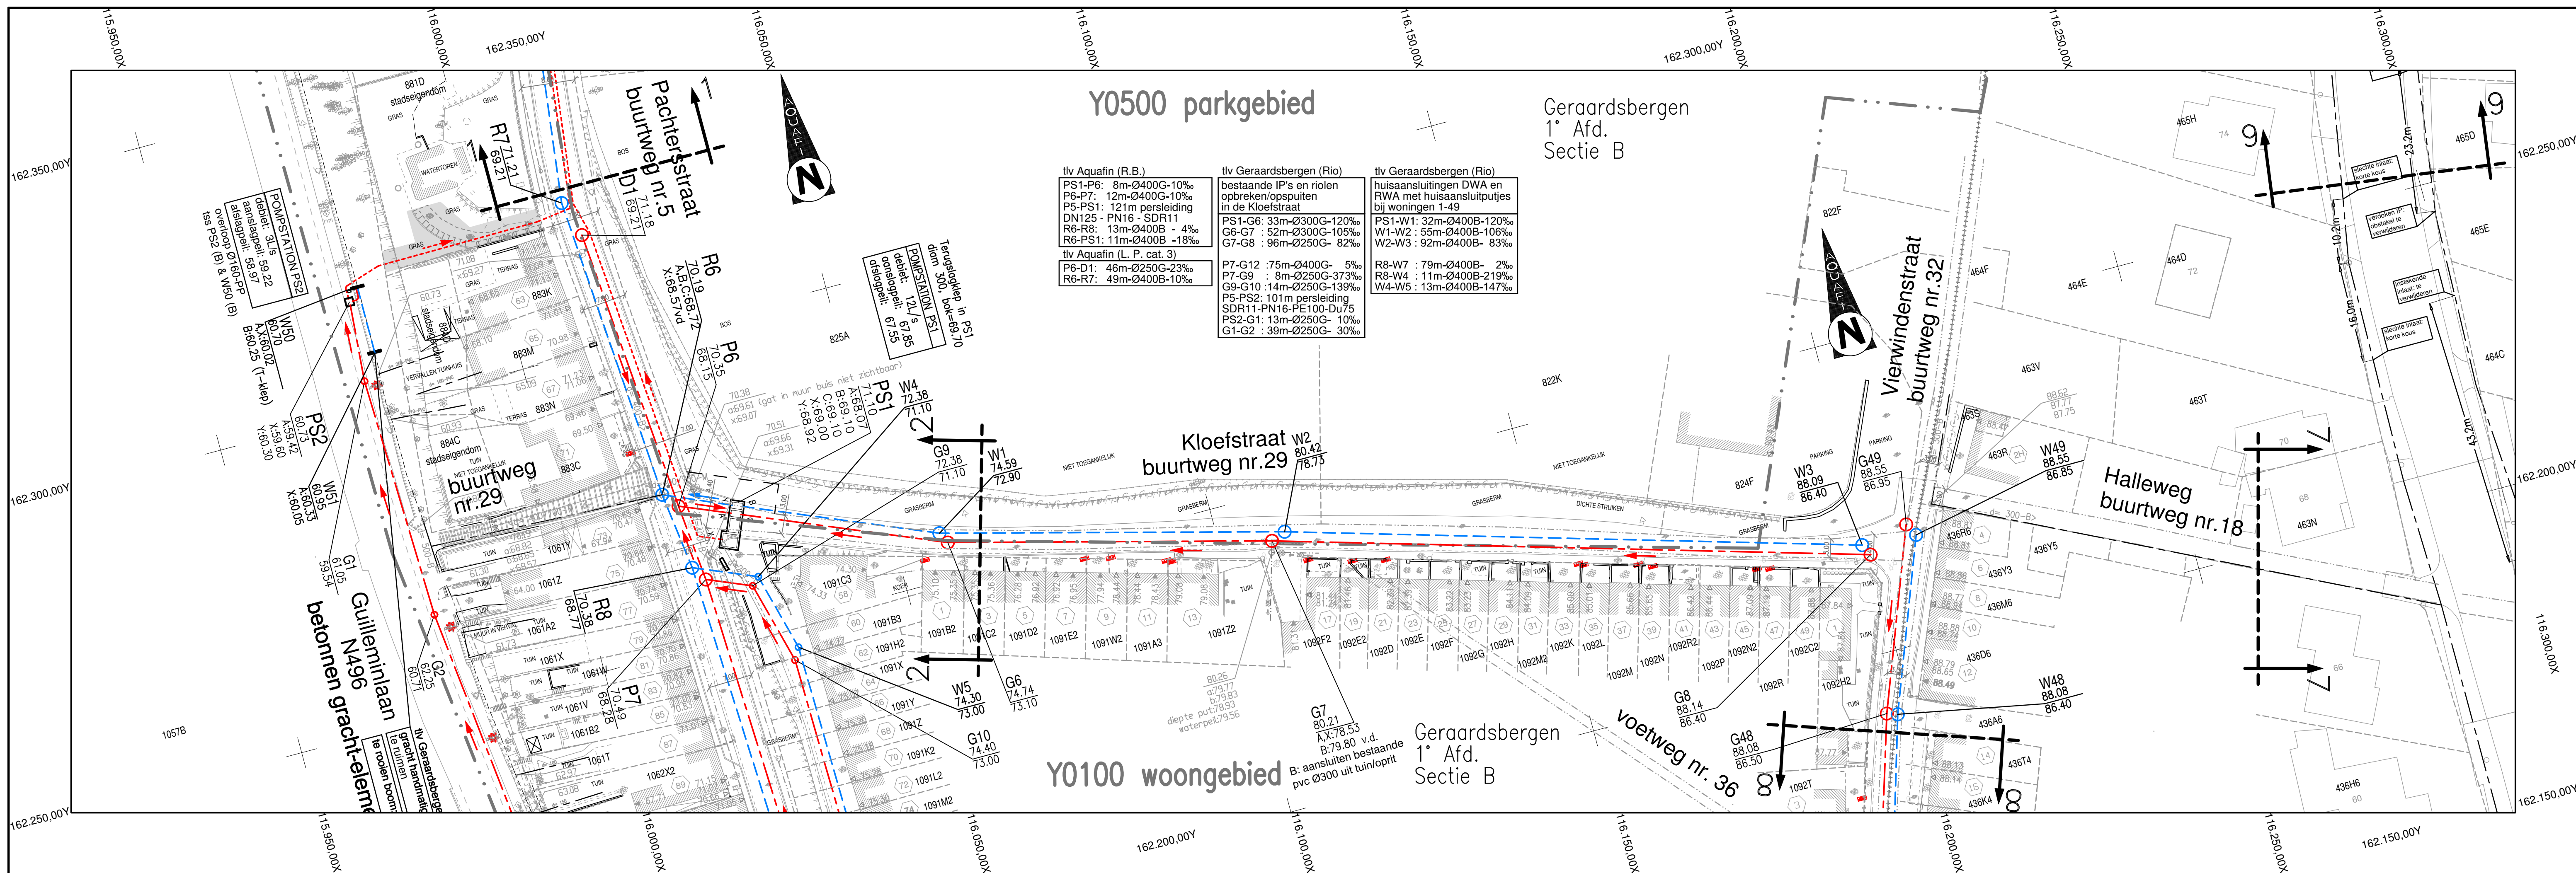



Aquafin NV
Dijkstraat 8
2630 Aartselaar
Tel.: 03 450 45 11
www.aquafin.be

Provincie: Oost-Vlaanderen
Stad/Gemeente: Geraardsbergen

Projectnaam: Aansluiting Pachtersstraat
Projectnummer: 22.310
Titel: ONTWERPPLAN RIOLERINGS- EN COLLECTORWERKEN
plan3: Kloefstraat



Bouwheer




Geraardsbergen

Plannummer: 22.310/1/13-2-7.3 /10

Nr.	Datum.	Historiek
1/	19/02/2016	Opmeting
2/	22/04/2014	voortopige versie voorontwerp
3/	21/01/2015	voortopige versie voorontwerp
4/	26/01/2016	ontwerp OF2



Studiebureau

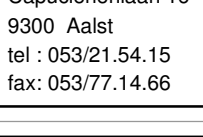

INGENIEURSBUREAU
ASTRO-plan BVBA
Capucienlaan 16
9300 Aalst
tel.: 053/21.54.15
fax: 053/77.14.66
ir. H. Ossaelaer


Stad Geraardsbergen Gemeente
Weverijstraat 20
9500 Geraardsbergen



Geraardsbergen

Aannemer

Schaal: 1/500
Plan opp.: 0,62m²
Getekend:
Bestandsnaam: GB22310.dwg

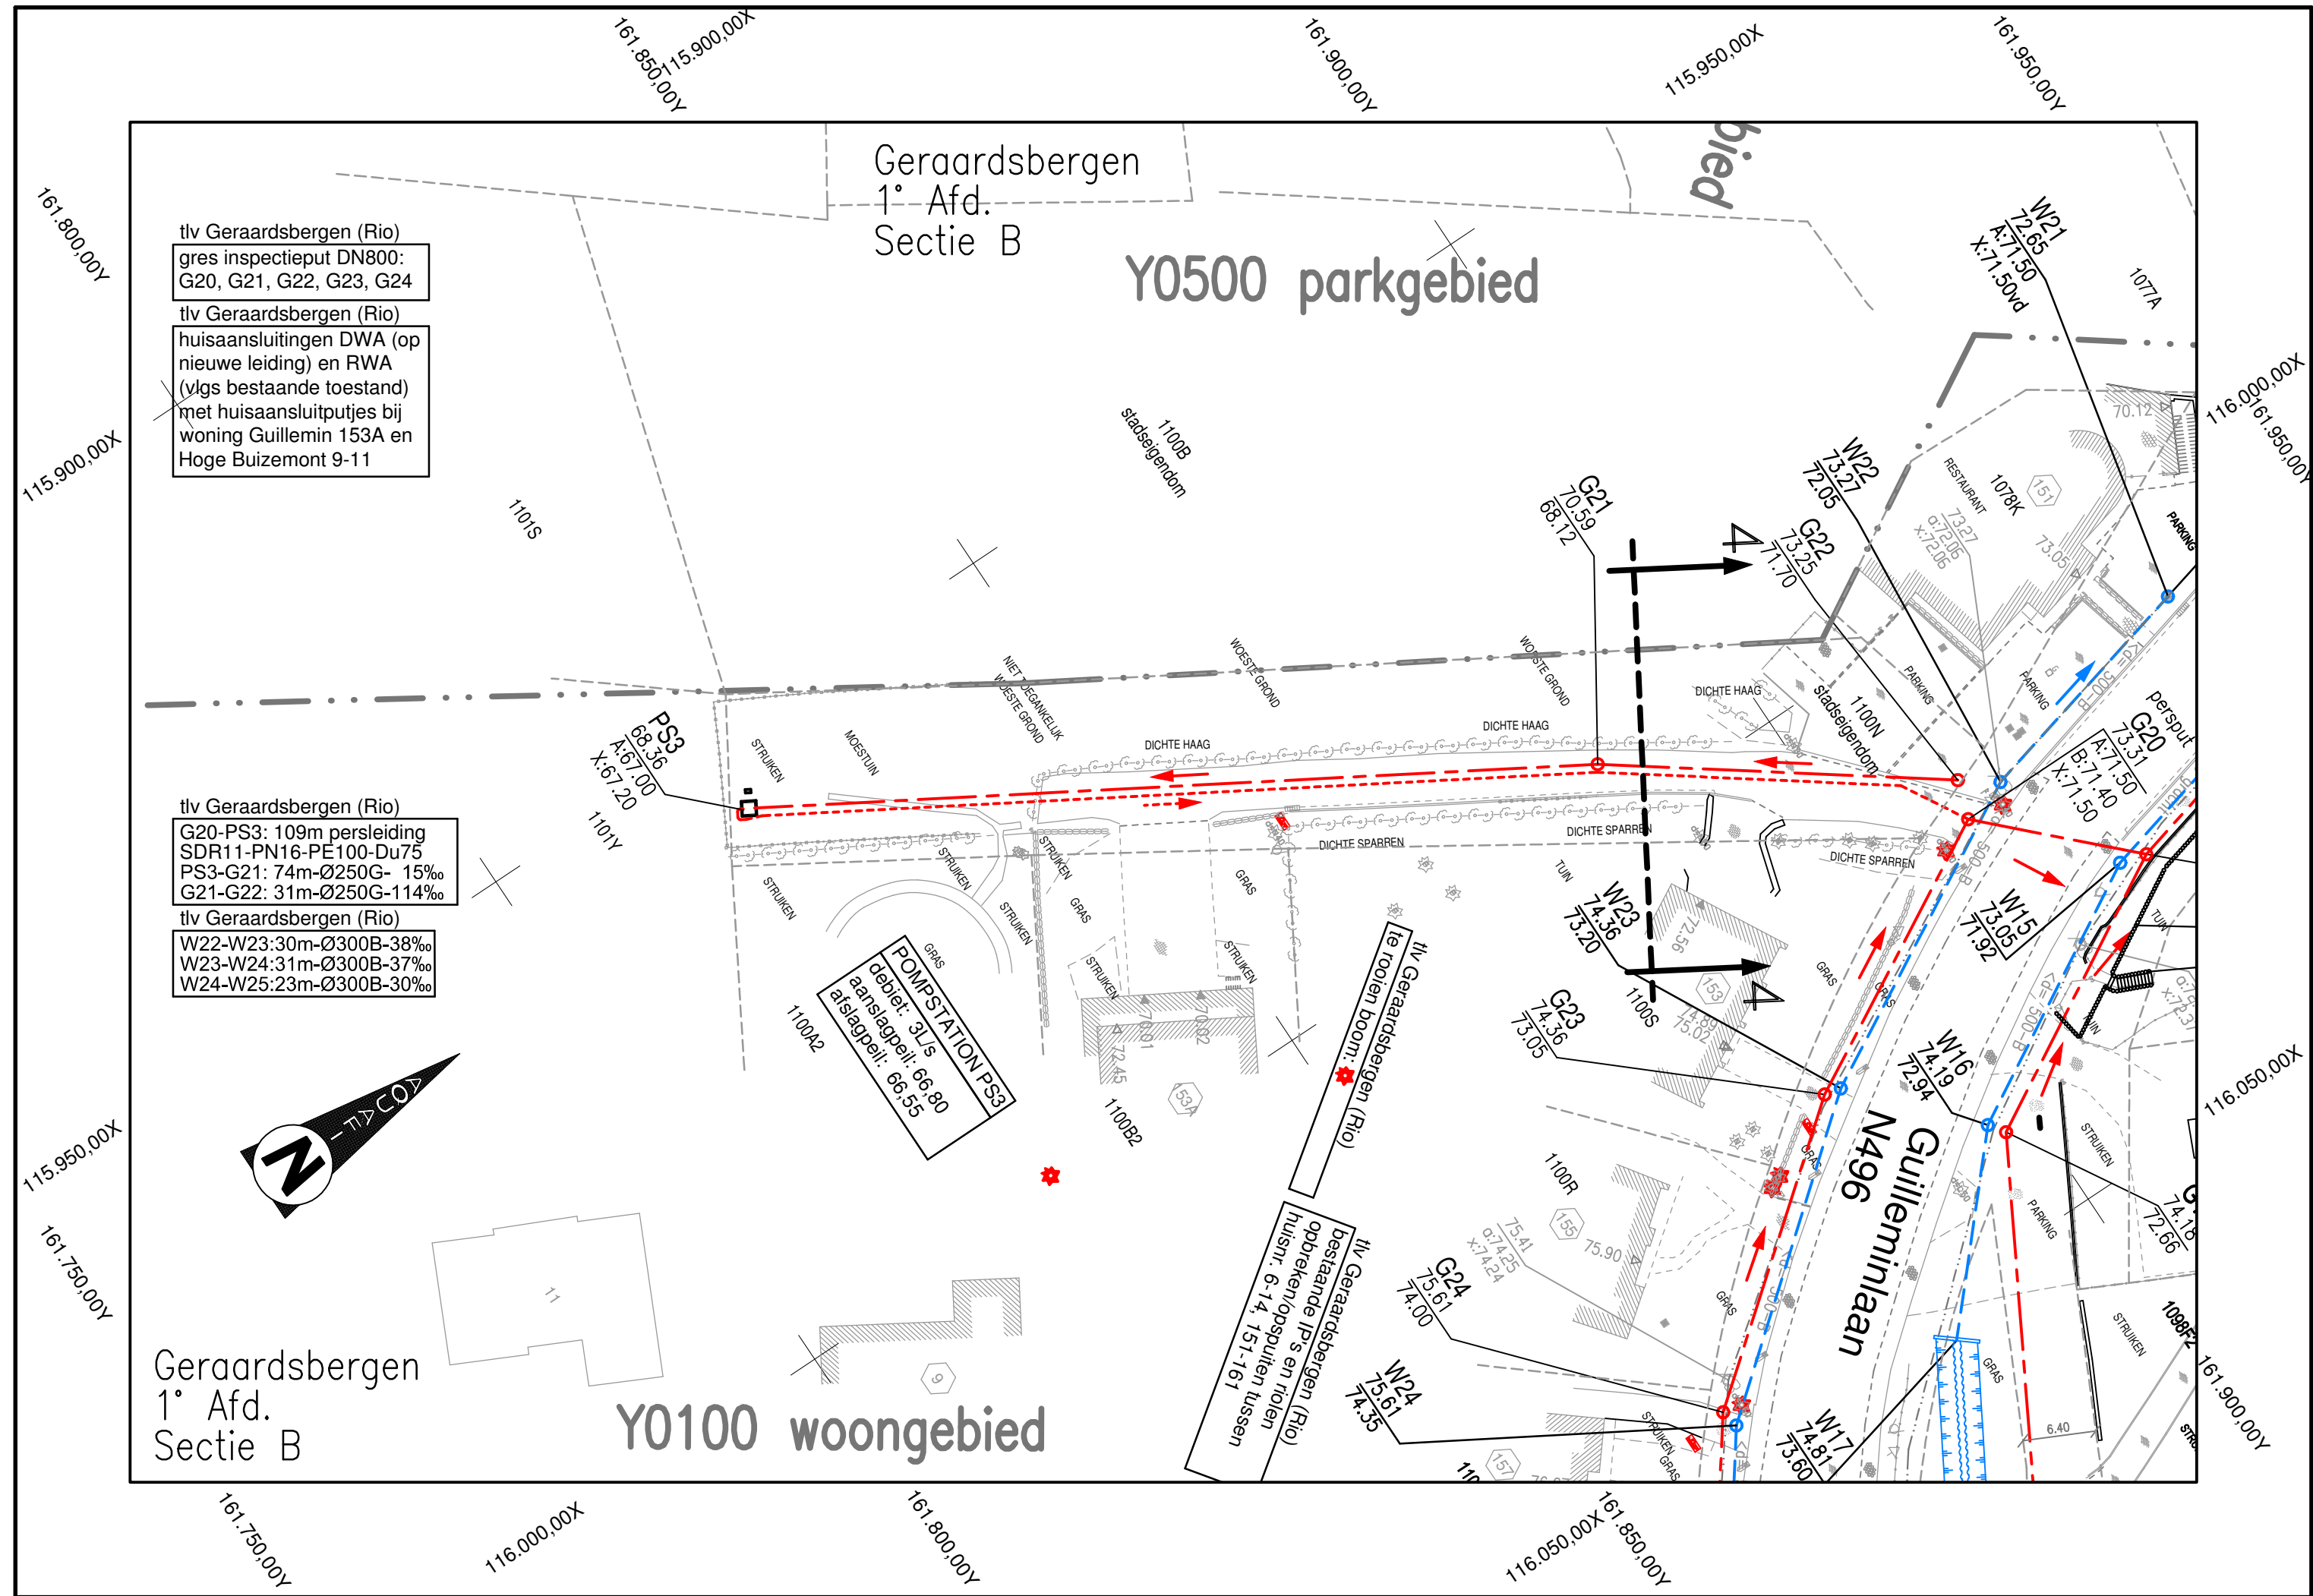



Aquafin NV
Dijkstraat 8
2630 Aartselaar
Tel.: 03 450 45 11
www.aquafin.be

Provincie:
Oost-Vlaanderen

Stad/Gemeente:
Geraardsbergen

Projectnaam:
Aansluiting Pachtersstraat

Projectnummer:
22.310

Titel:
ONTWERPPLAN RIOLERINGS- EN COLLECTORWERKEN
plan6: Guilleminlaan 153A

Bouwheer


Plannummer
22.310/1/13-2-7.6 /10

Studiebureau

INGENIEURSBUREAU BVBA
Capucienlaan 16
9300 Aalst
tel.: 053/21.54.15
fax: 053/77.14.66
Ir. H. Osselaer

Nr. Datum. Historiek
1/ 19/02/2016 Opmeting
2/ 22/04/2014 voorlopige versie voorontwerp
3/ 21/01/2015 voorontwerp 0215147 "aansluiting Guilleminlaan"
4/ 26/01/2016 ontwerp OF2

Stad Geraardsbergen Gemeente
Weverijstraat 20
9500 Geraardsbergen



Schaal:
1/500

Plan opp.:
0,62m²

Aannemer

Getekend:

Bestandsnaam:
GB22310.dwg

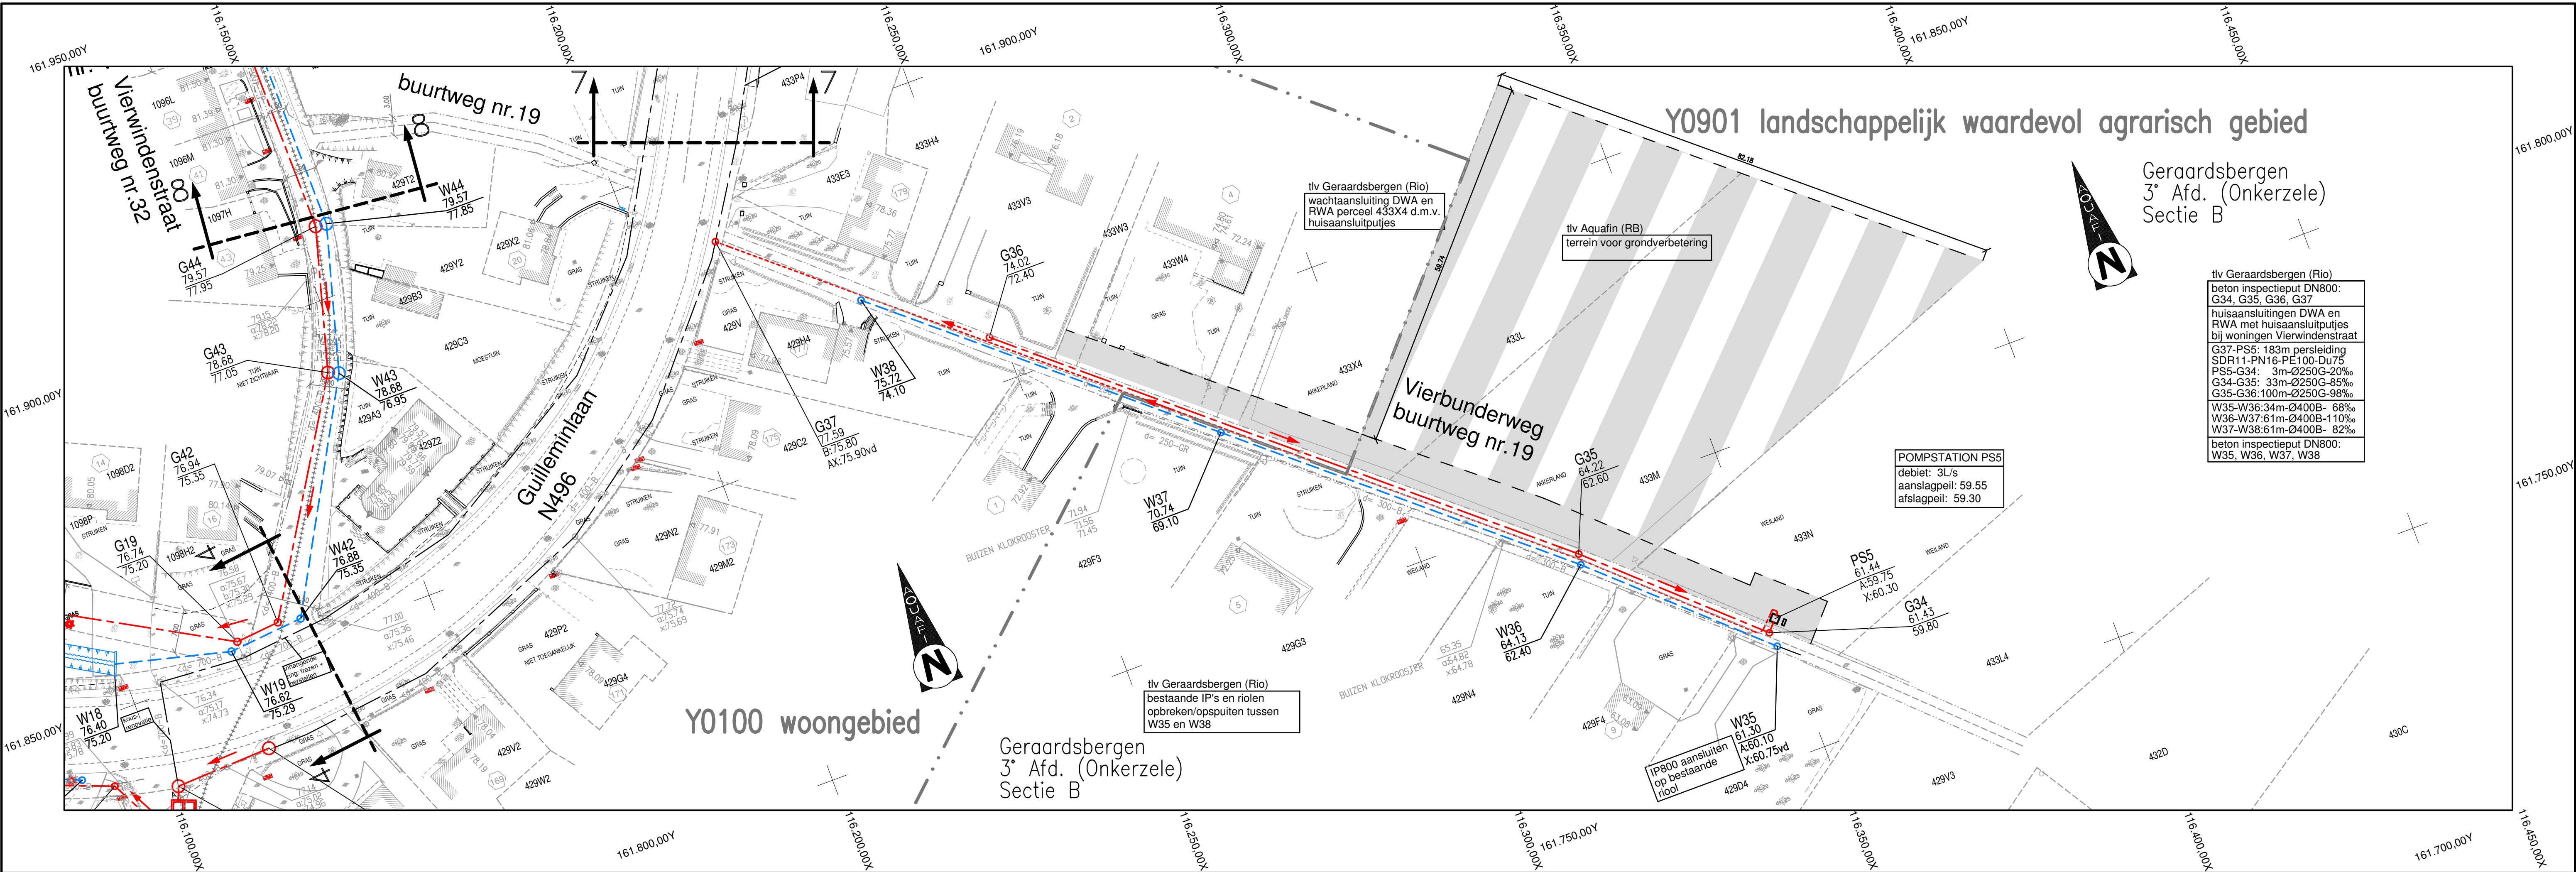



Aquafin NV
Dijkstraat 8
2630 Aartselaar
Tel.: 03 450 45 11
www.aquafin.be

Provincie:
Oost-Vlaanderen

Stad/Gemeente:
Geraardsbergen

Projectnaam:
Aansluiting Pachtersstraat

Projectnummer:
22.310

Titel:
ONTWERPPLAN RIOLERINGS- EN COLLECTORWERKEN
plan5: Vierbunderweg - Guilleminlaan 169-179, 14-20

Bouwheer


Plannummer
22.310/1/13-2-7.5 /10

Studiebureau

INGENIEURSBUREAU BVBA
Capucienlaan 16
9300 Aalst
tel.: 053/21.54.15
fax: 053/77.14.66
Ir. H. Osselaer

Nr. Datum. Historiek
1/ 19/02/2016 Opmeting
2/ 22/04/2014 voorlopige versie voorontwerp
3/ 21/01/2015 voorontwerp 0215147 "aansluiting Guilleminlaan"
4/ 26/01/2016 ontwerp OF2

Stad Geraardsbergen Gemeente
Weverijstraat 20
9500 Geraardsbergen




Schaal:
1/500

Plan opp.:
0,62m²

Aannemer

Getekend:

Bestandsnaam:
GB22310.dwg

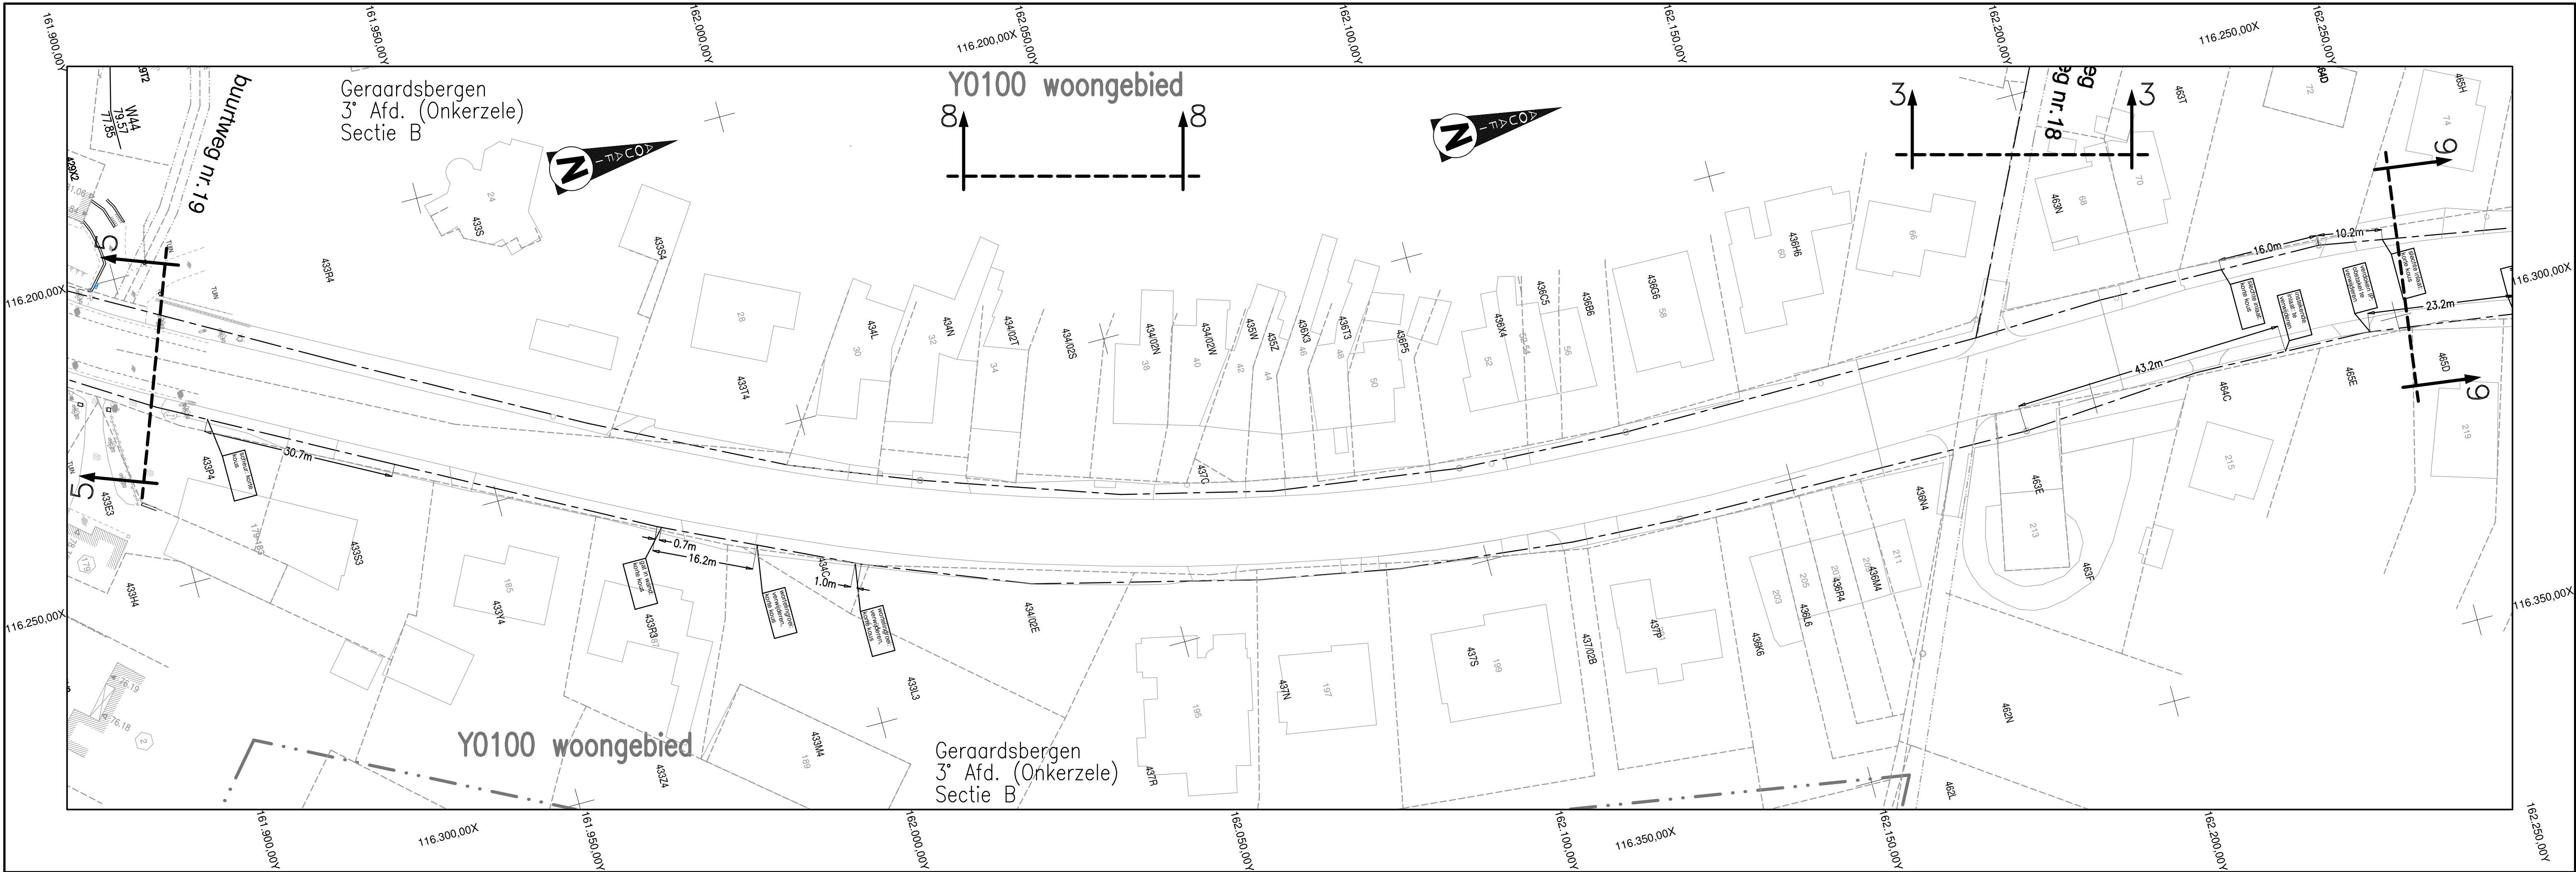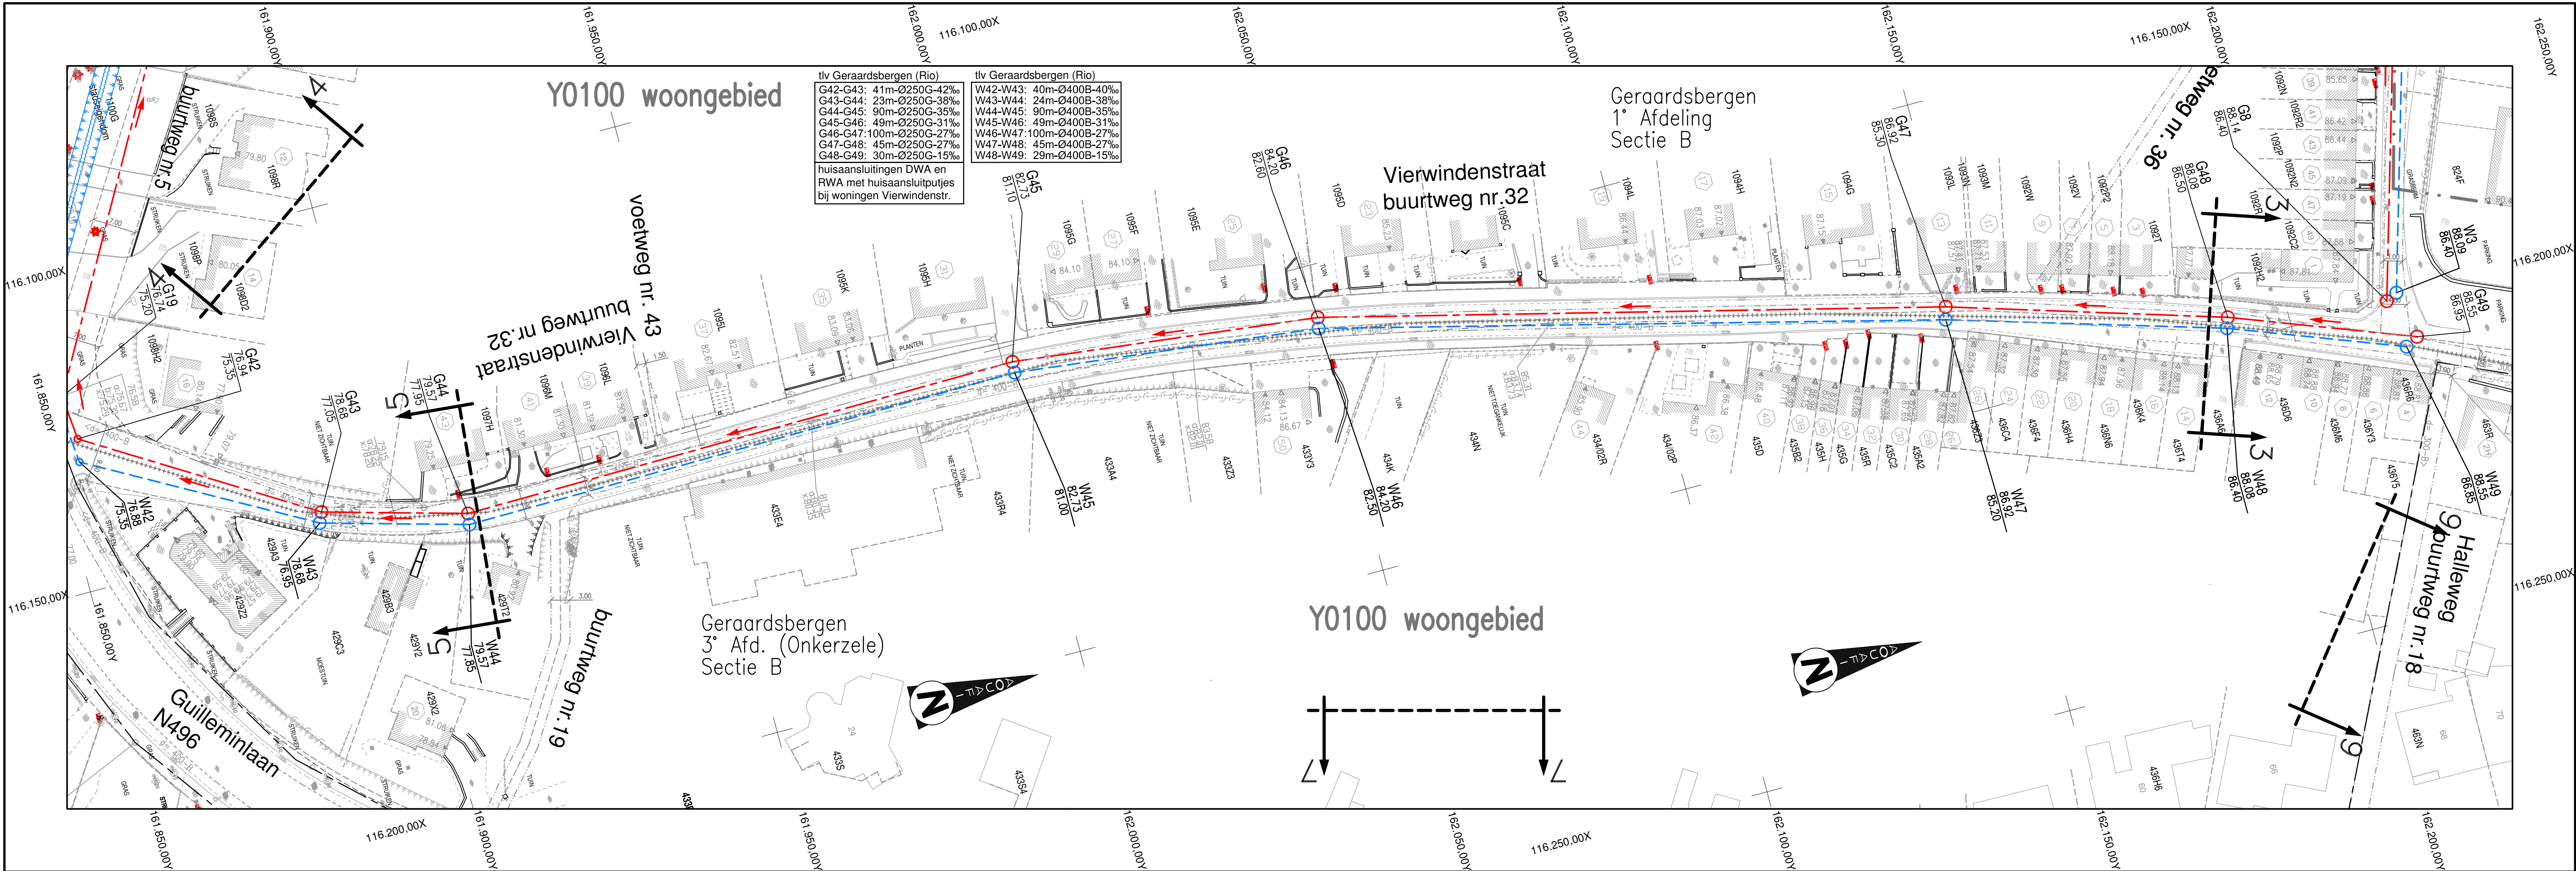



Aquafin NV
Dijkstraat 8
2630 Aartselaar
Tel.: 03 450 45 11
www.aquafin.be

Provincie:
Oost-Vlaanderen

Stad/Gemeente:
Geraardsbergen

Projectnaam:
Aansluiting Pachtersstraat

Projectnummer:
22.310

Titel:
ONTWERPPLAN RIOLERINGS- EN COLLECTORWERKEN
plan6: Vierwindenstraat



Studiebureau

INGENIEURSBUREAU
BVBA
Capucienlaan 16
9300 Aalst
tel.: 053/21.54.15
fax: 053/77.14.66
ir. H. Osselaer

Stad Geraardsbergen Gemeente
Weverijstraat 20
9500 Geraardsbergen


Aannemer

Schaal:
1/500

Plan opp.:
0,62m²

Getekend:

Bestandsnaam:
GB22310.dwg

Nr.	Datum.	Historiek
1/	19/02/2016	Opmeting
2/	22/04/2014	voortopige versie voorontwerp
3/	21/01/2015	voortontwerp 0215147 "aansluiting Guilleminlaan"
4/	26/01/2016	ontwerp OF2



Aquafin NV
Dijkstraat 8
2630 Aartselaar
Tel.: 03 450 45 11
www.aquafin.be

Provincie:
Oost-Vlaanderen

Stad/Gemeente:
Geraardsbergen

Projectnaam:
Aansluiting Pachtersstraat

Projectnummer:
22.310

Titel:
ONTWERPPLAN RIOLERINGS- EN COLLECTORWERKEN
plan7: Guilleminlaan 179-219, 24-74



Studiebureau

INGENIEURSBUREAU
BVBA
Capucienlaan 16
9300 Aalst
tel.: 053/21.54.15
fax: 053/77.14.66
ir. H. Osselaer

Stad Geraardsbergen Gemeente
Weverijstraat 20
9500 Geraardsbergen


Aannemer


Schaal:
1/500

Plan opp.:
0,62m²

Getekend:

Bestandsnaam:
GB22310.dwg

Nr.	Datum.	Historiek
1/	19/02/2016	Opmeting
2/	22/04/2014	voortopige versie voorontwerp
3/	21/01/2015	voortontwerp 0215147 "aansluiting Guilleminlaan"
4/	26/01/2016	ontwerp OF2

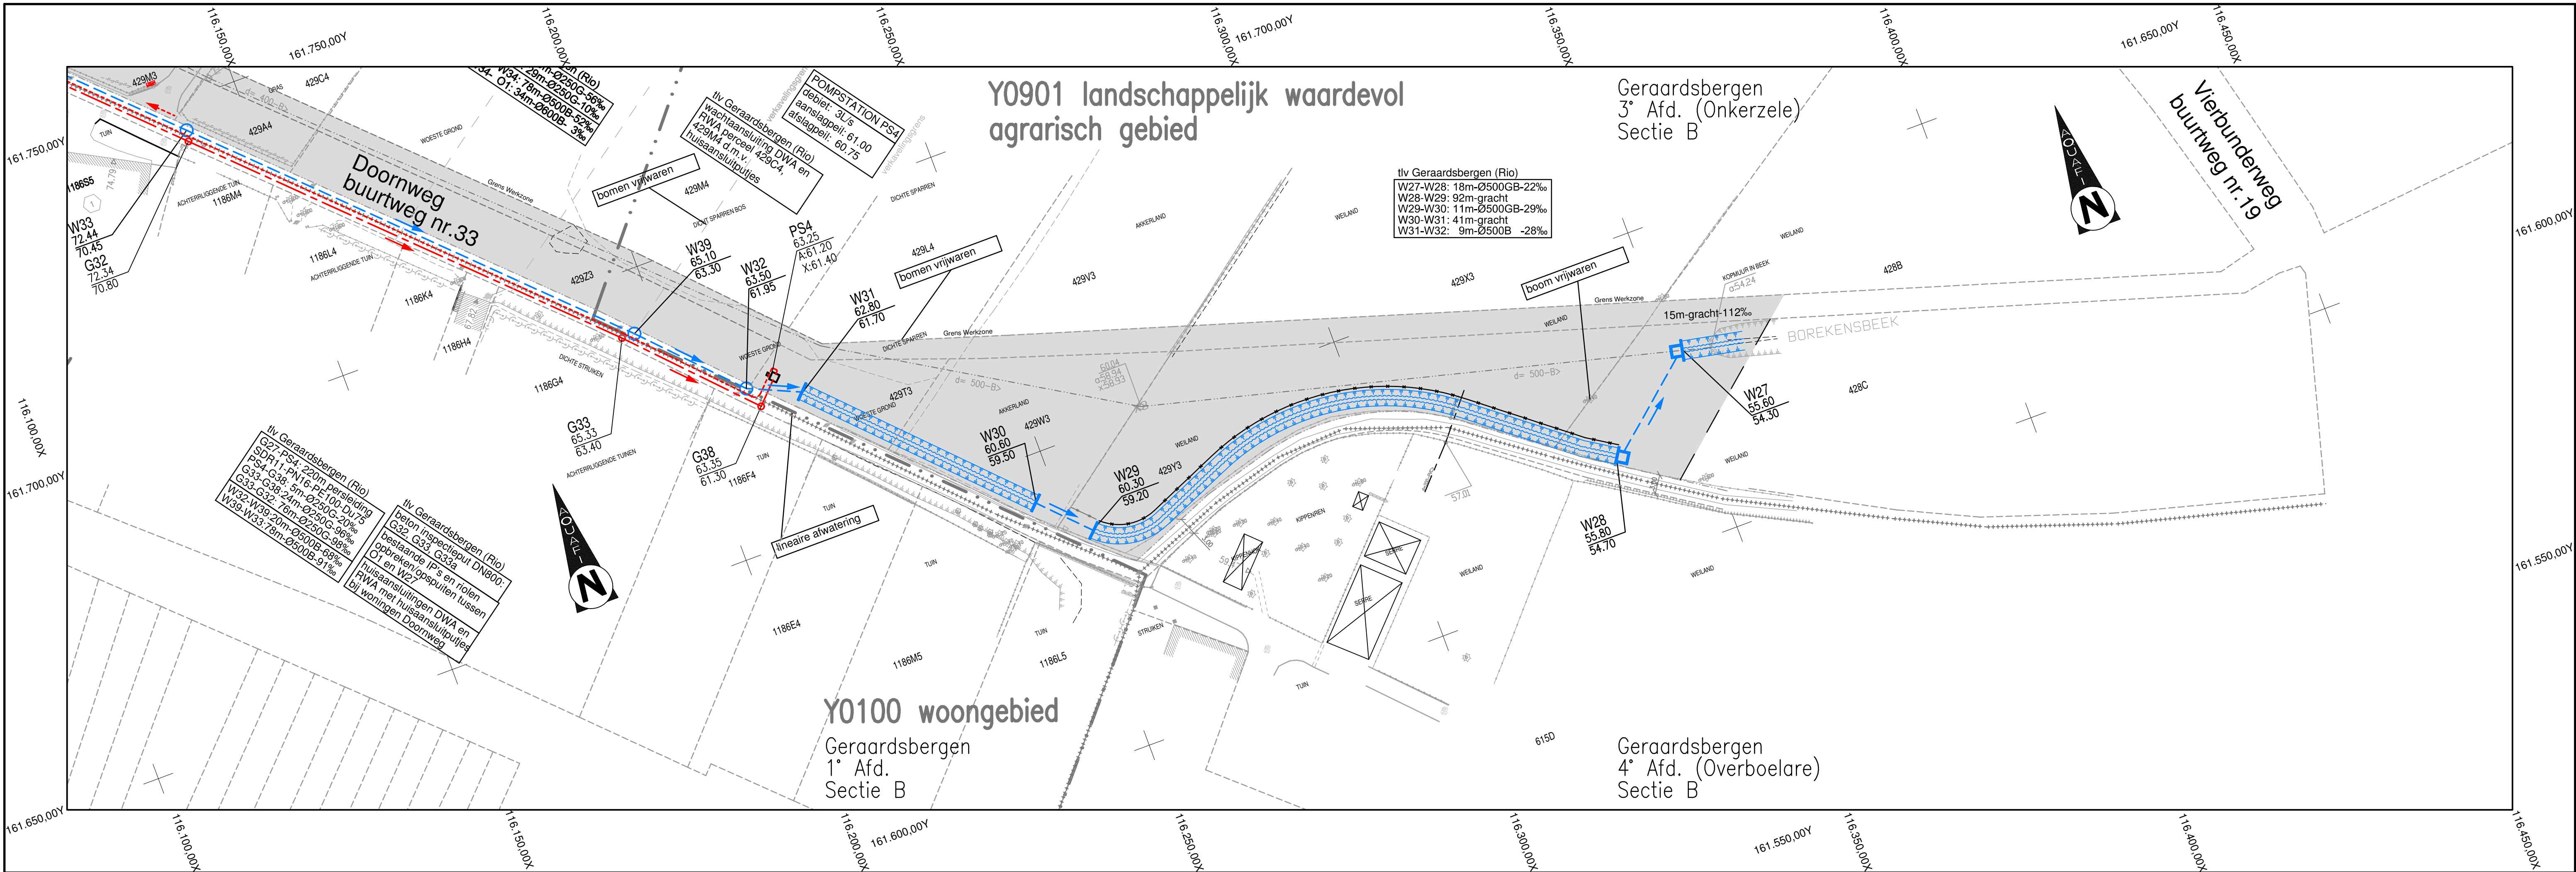



Aquafin NV
Dijkstraat 8
2630 Aartselaar
Tel.: 03 450 45 11
www.aquafin.be

Province:
Oost-Vlaanderen

Stad/Gemeente:
Geraardsbergen

Projectnaam:
Aansluiting Pachtersstraat

Projectnummer:
22.310

Titel:
ONTWERPPLAN RIOLERINGS- EN COLLECTORWERKEN
plan10: Doornweg



Plannummer
22.310/1/13-2-7.10/10

Nr.	Datum.	Historiek
1/	19/02/2016	Opmeting
2/	22/04/2014	voorlopige versie voorontwerp
3/	21/01/2015	voorontwerp 0215147 "aansluiting Guilleminlaan"
4/	26/01/2016	ontwerp OF2



Studiebureau
INGENIEURSBUREAU
Capucienlaan 16
9300 Aalst
tel.: 053/21.54.15
fax: 053/77.14.66
ir. H. Osselaer

Stad Geraardsbergen Gemeente
Weverijstraat 20
9500 Geraardsbergen


Aannemer

Schaal:
1/500

Getekend:

Plan opp.:
0,62m²

Bestandsnaam:
GB22310.dwg



Aquafin NV
Dijkstraat 8
2630 Aartselaar
Tel.: 03 450 45 11
www.aquafin.be

Province:
Oost-Vlaanderen

Stad/Gemeente:
Geraardsbergen

Projectnaam:
Aansluiting Pachtersstraat

Projectnummer:
22.310

Titel:
ONTWERPPLAN RIOLERINGS- EN COLLECTORWERKEN
plan9: Guilleminlaan 215-239, 66-110



Plannummer
22.310/1/13-2-7.9 /10

Nr.	Datum.	Historiek
1/	19/02/2016	Opmeting
2/	22/04/2014	voorlopige versie voorontwerp
3/	21/01/2015	voorontwerp 0215147 "aansluiting Guilleminlaan"
4/	26/01/2016	ontwerp OF2



Studiebureau
INGENIEURSBUREAU
Capucienlaan 16
9300 Aalst
tel.: 053/21.54.15
fax: 053/77.14.66
ir. H. Osselaer

Stad Geraardsbergen Gemeente
Weverijstraat 20
9500 Geraardsbergen




Aannemer

Schaal:
1/500

Getekend:

Plan opp.:
0,62m²

Bestandsnaam:
GB22310.dwg

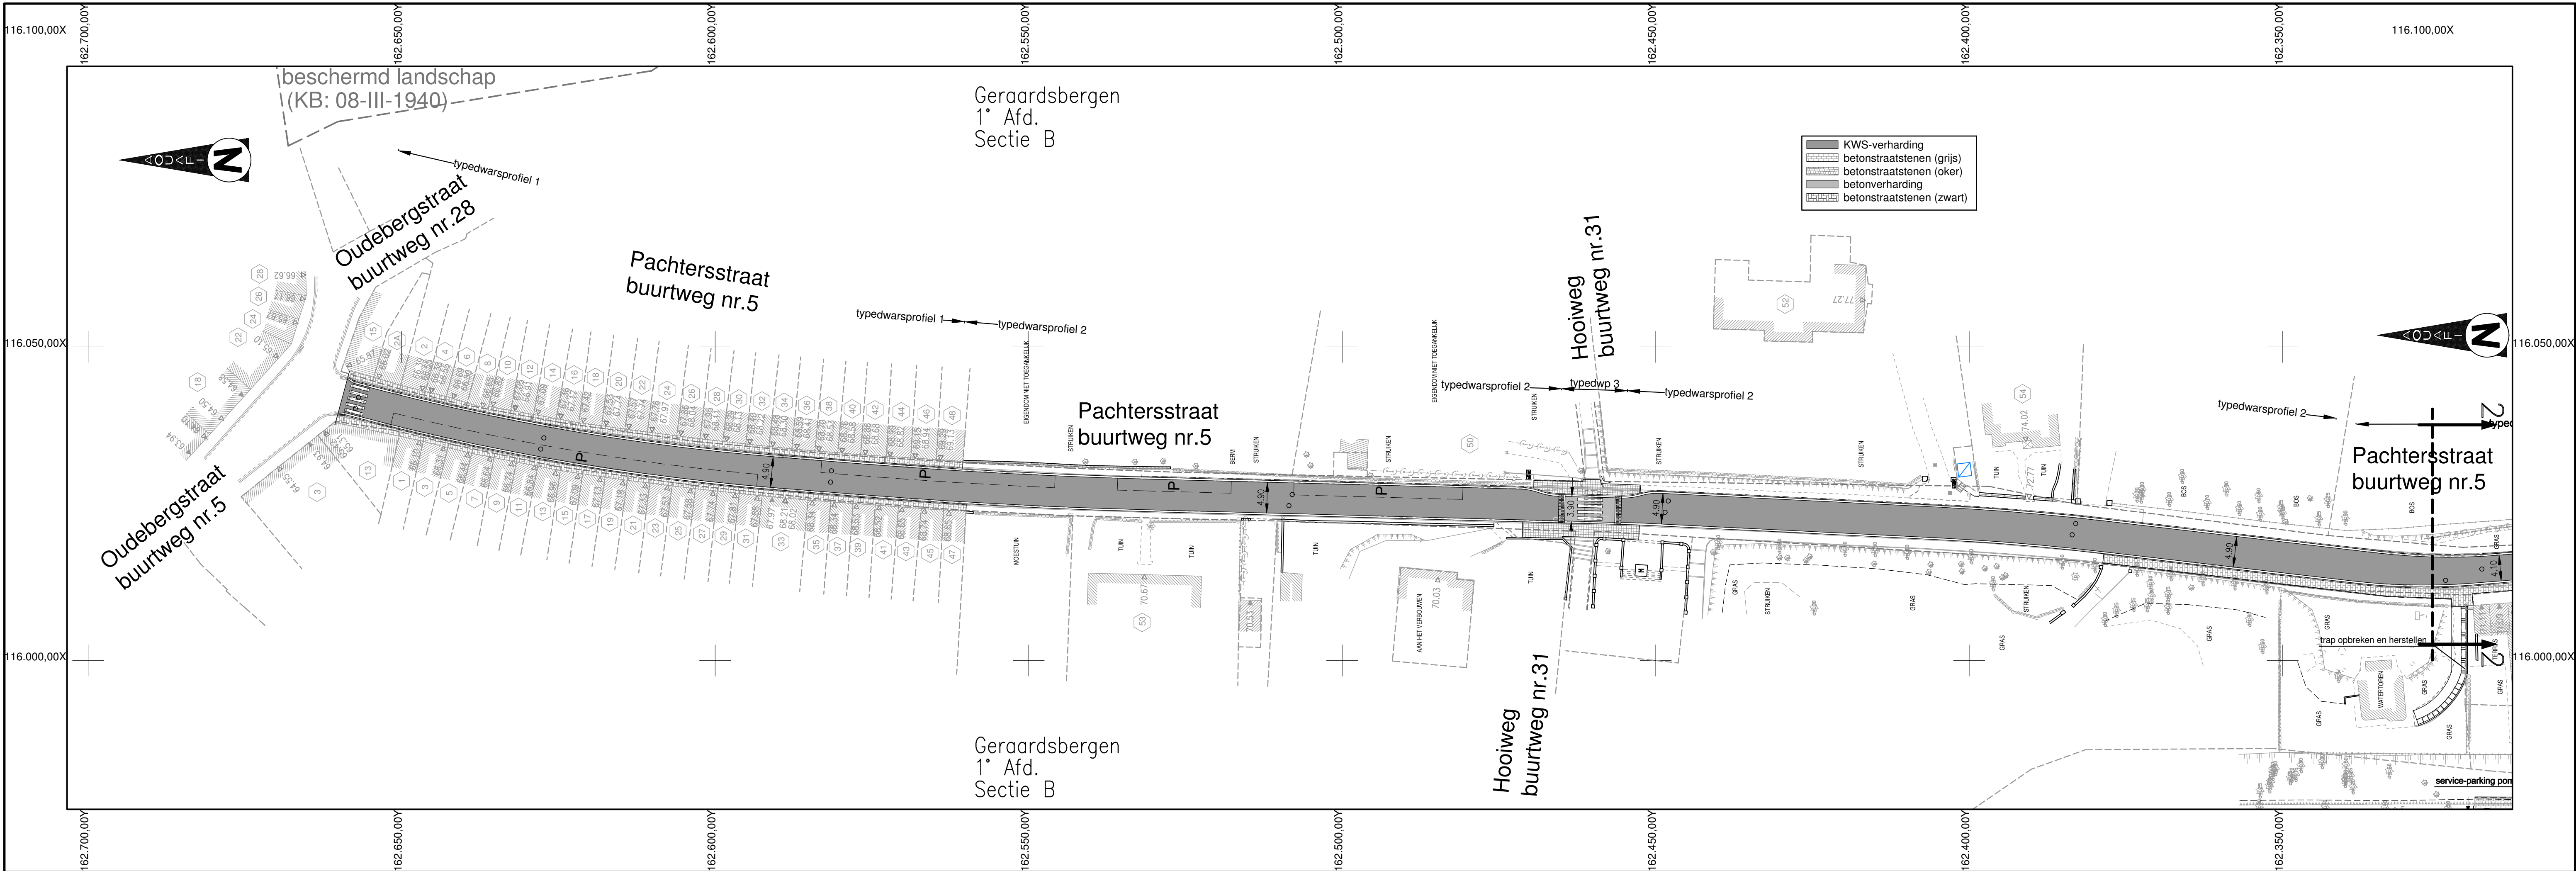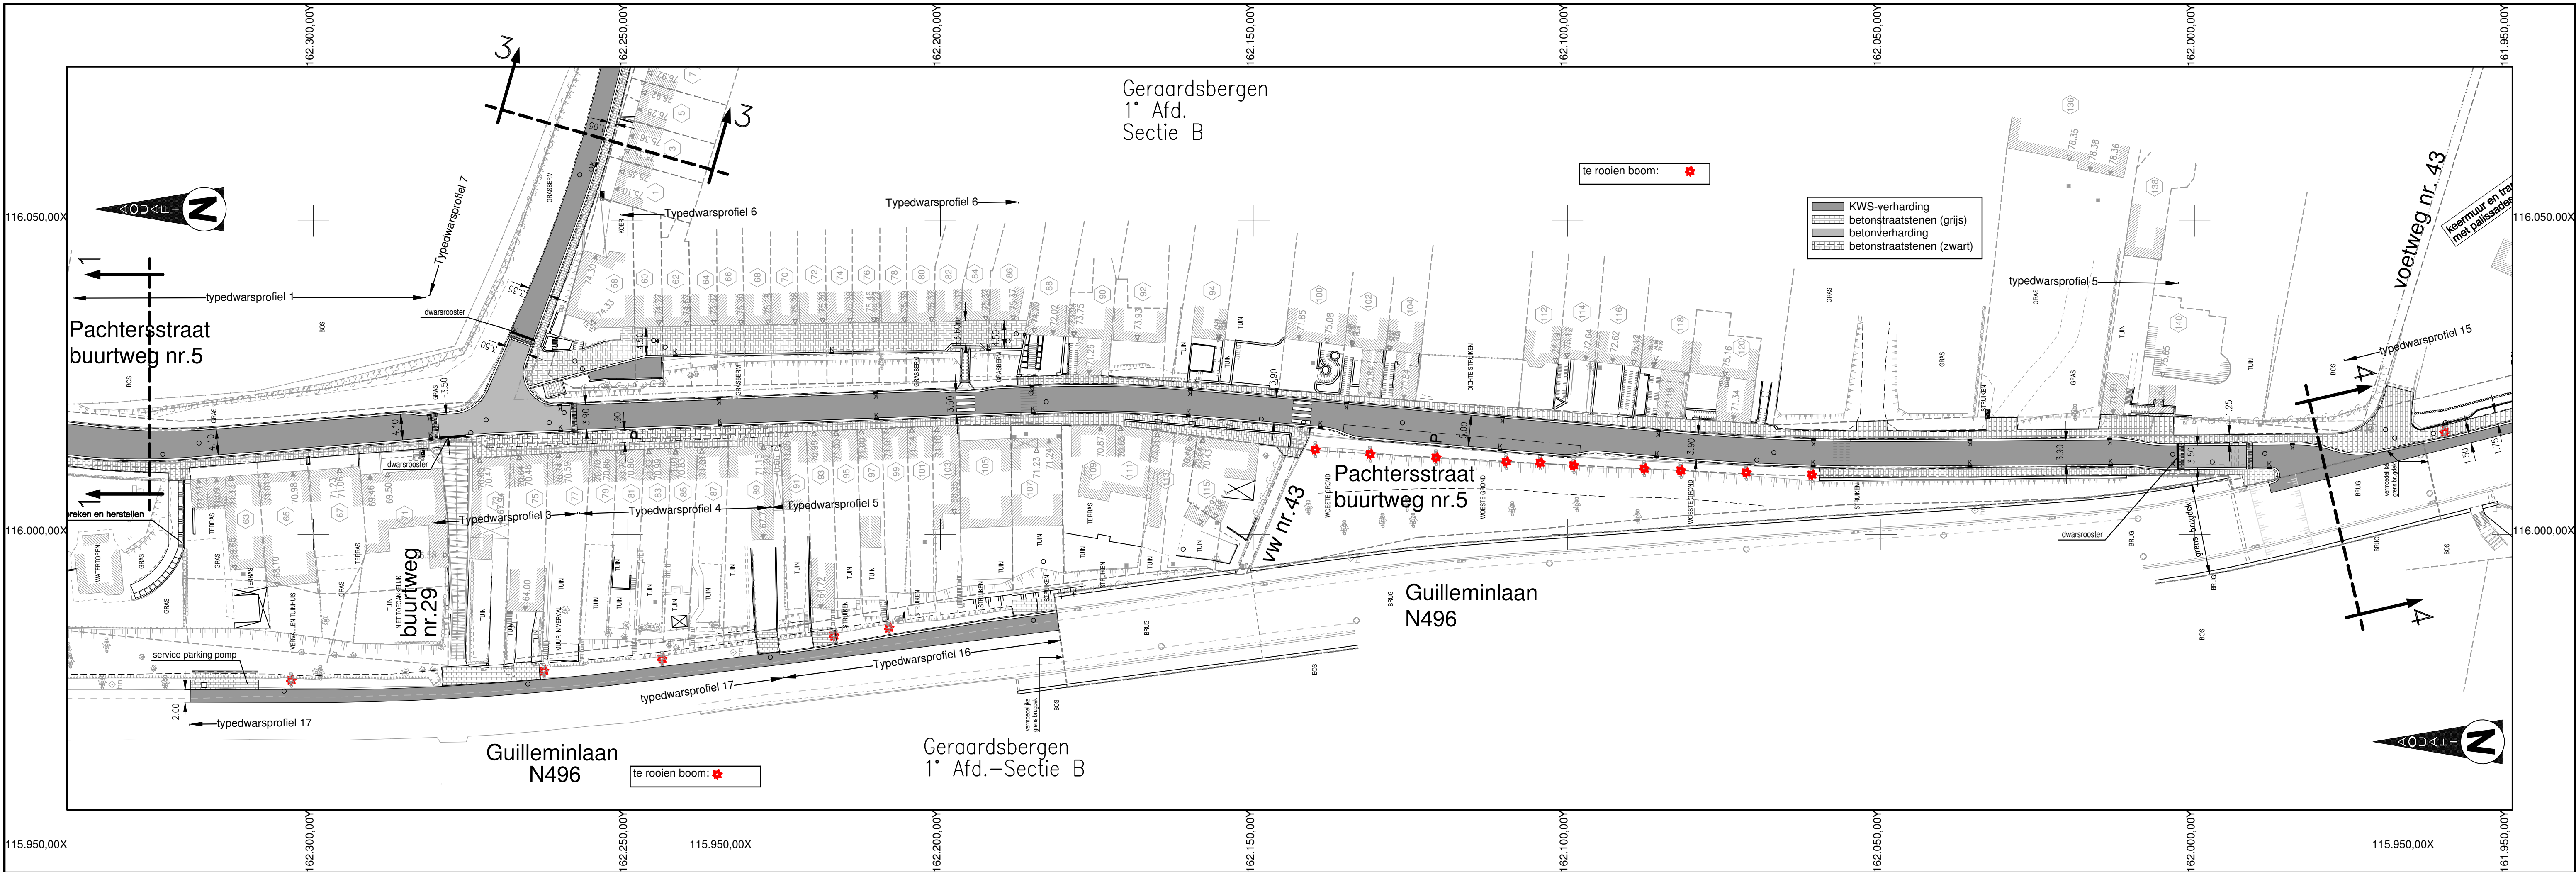



Aquafin NV
Dijkstraat 8
2630 Aartselaar
Tel.: 03 450 45 11
www.aquafin.be

Provincie:
Oost-Vlaanderen

Stad/Gemeente:
Geraardsbergen

Projectnaam:
Aansluiting Pachtersstraat

Projectnummer:
22.310

Titel:
ONTWERPPLAN WEGENISWERKEN
plan1: Pachtersstraat 63-115, 58-140

Bouwheer


Plannummer
22.310/1/13-2-8.2 /10

Nr.	Datum.	Historiek
1/	19/02/2013	Opmeting
2/	22/04/2014	voorlopige versie voorontwerp
3/	21/01/2015	voorontwerp 0215147 "aansluiting Guilleminlaan"
4/	26/01/2016	ontwerp OF2

Studiebureau

INGENIEURSBUREAU BVBA
Capucienlaan 16
9300 Aalst
tel.: 053/21.54.15
fax: 053/77.14.66
Ir. H. Osselaer

Stad Geraardsbergen Gemeente
Weverijstraat 20
9500 Geraardsbergen


Aannemer

Schaal:
1/500

Plan opp.:
0,62m²

Getekend:

Bestandsnaam:
GB22310.dwg



Aquafin NV
Dijkstraat 8
2630 Aartselaar
Tel.: 03 450 45 11
www.aquafin.be

Provincie:
Oost-Vlaanderen

Stad/Gemeente:
Geraardsbergen

Projectnaam:
Aansluiting Pachtersstraat

Projectnummer:
22.310

Titel:
ONTWERPPLAN WEGENISWERKEN
plan1: Pachtersstraat 1-63, 2-54

Bouwheer


Plannummer
22.310/1/13-2-8.1 /10

Nr.	Datum.	Historiek
1/	19/02/2013	Opmeting
2/	22/04/2014	voorlopige versie voorontwerp
3/	21/01/2015	voorontwerp 0215147 "aansluiting Guilleminlaan"
4/	26/01/2016	ontwerp OF2

Studiebureau

INGENIEURSBUREAU BVBA
Capucienlaan 16
9300 Aalst
tel.: 053/21.54.15
fax: 053/77.14.66
Ir. H. Osselaer

Stad Geraardsbergen Gemeente
Weverijstraat 20
9500 Geraardsbergen



Aannemer

Schaal:
1/500

Plan opp.:
0,62m²

Getekend:

Bestandsnaam:
GB22310.dwg

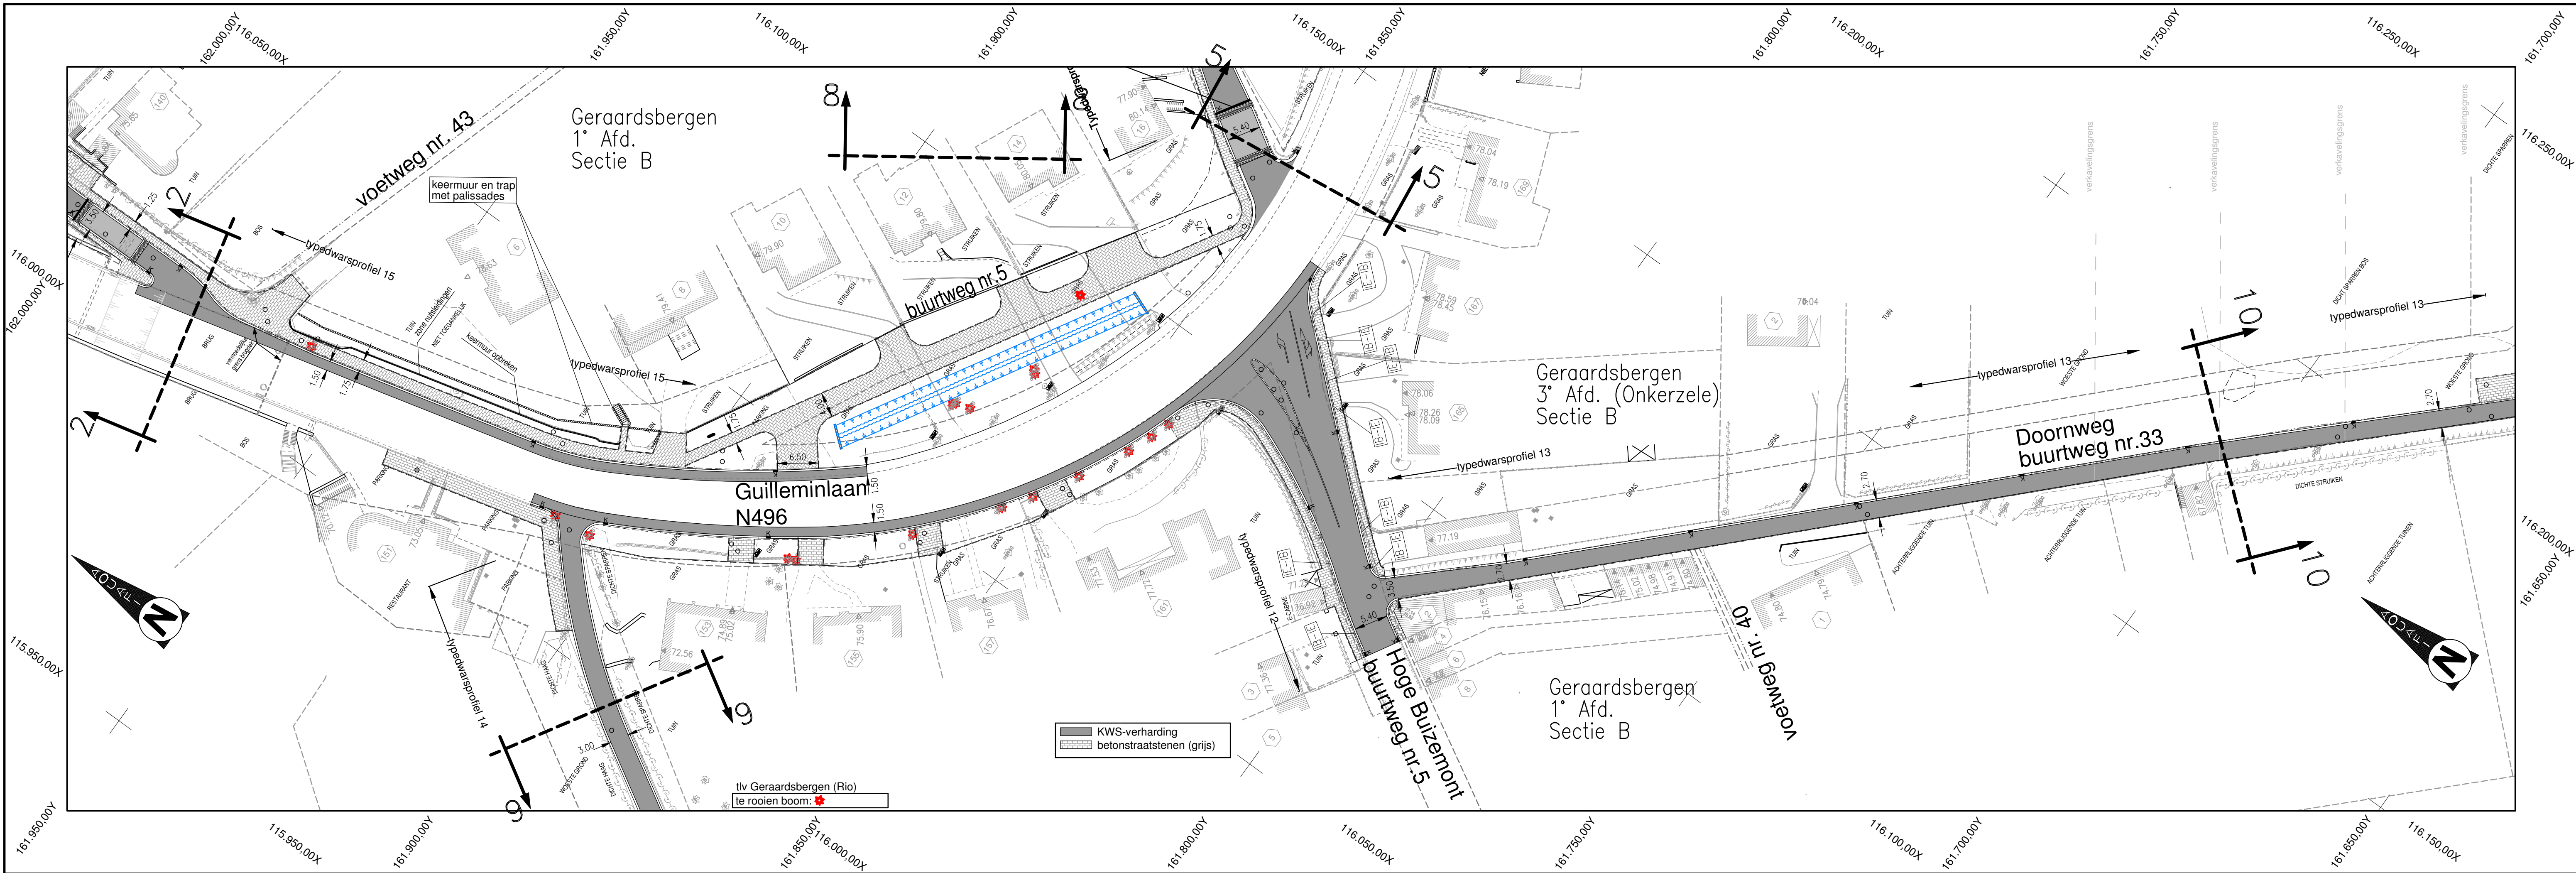



Aquafin NV
Dijkstraat 8
2630 Aartselaar
Tel.: 03 450 45 11
www.aquafin.be

Province: Oost-Vlaanderen
Stad/Gemeente: Geraardsbergen

Projectnaam: Aansluiting Pachtersstraat
Projectnummer: 22.310
Titel: ONTWERPPLAN WEGENISWERKEN
plan4: Doornweg - Guilleminlaan 6-14, 151-169



Plannummer
22.310/1/13-2-8.4 /10

Nr.	Datum.	Historiek
1/	19/02/2013	Opmeting
2/	22/04/2014	voorlopige versie voorontwerp
3/	21/01/2015	voorontwerp 0215147 "aansluiting Guilleminlaan"
4/	26/01/2016	ontwerp OF2




Studiebureau
INGENIEURSBUREAU
ASTRO-plan BVBA
Capucienelaan 16
9300 Aalst
tel : 053/21.54.15
fax: 053/77.14.66
Ir. H. Osselaer

Stad Geraardsbergen Gemeente
Weverijstraat 20
9500 Geraardsbergen


Aannemer

Schaal: 1/500
Getekend:

Plan opp.: 0,62m²
Bestandsnaam: GB22310.dwg

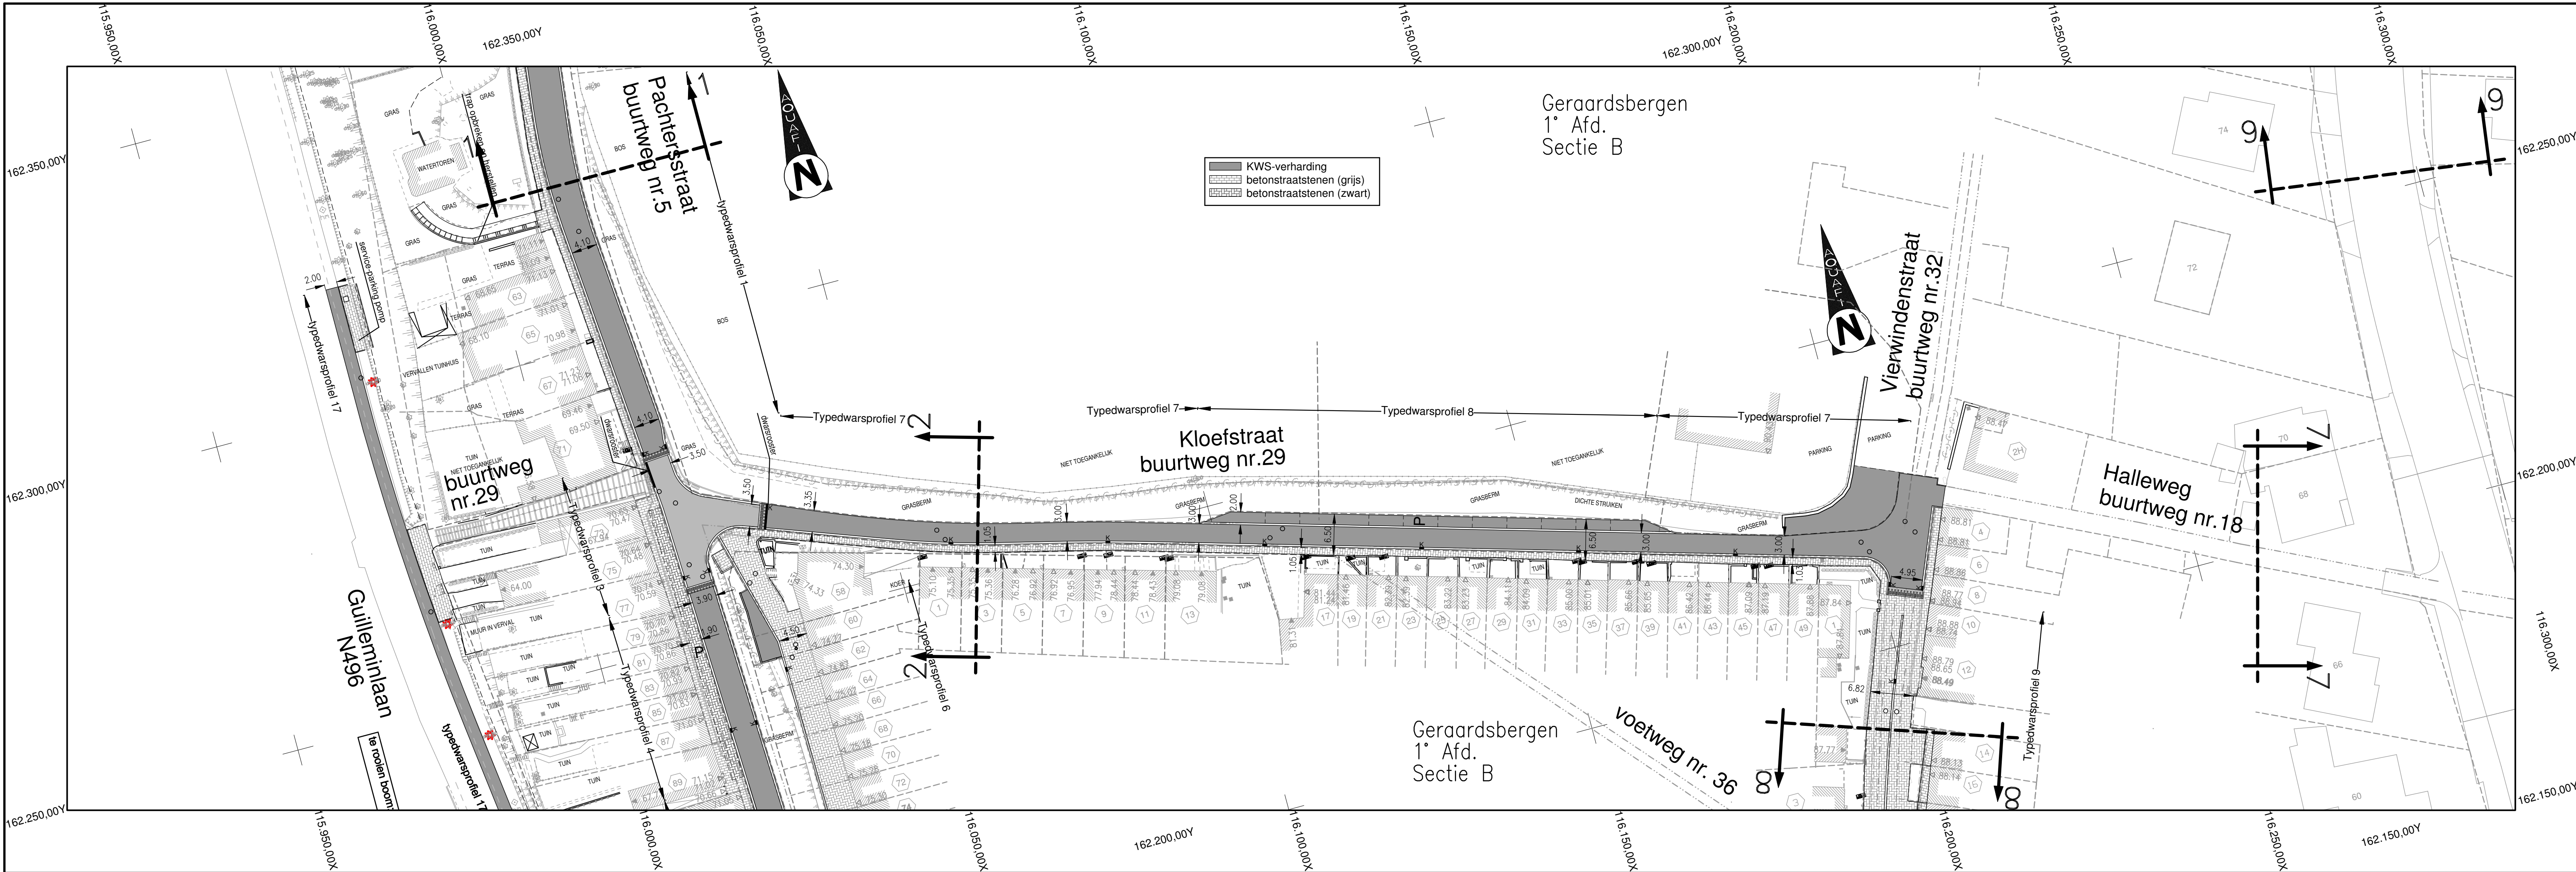



Aquafin NV
Dijkstraat 8
2630 Aartselaar
Tel.: 03 450 45 11
www.aquafin.be

Province: Oost-Vlaanderen
Stad/Gemeente: Geraardsbergen

Projectnaam: Aansluiting Pachtersstraat
Projectnummer: 22.310
Titel: ONTWERPPLAN WEGENISWERKEN
plan3: Kloefstraat



Plannummer
22.310/1/13-2-8.3 /10

Nr.	Datum.	Historiek
1/	19/02/2013	Opmeting
2/	22/04/2014	voorlopige versie voorontwerp
3/	21/01/2015	voorontwerp 0215147 "aansluiting Guilleminlaan"
4/	26/01/2016	ontwerp OF2





Studiebureau
INGENIEURSBUREAU
ASTRO-plan BVBA
Capucienelaan 16
9300 Aalst
tel : 053/21.54.15
fax: 053/77.14.66
Ir. H. Osselaer

Stad Geraardsbergen Gemeente
Weverijstraat 20
9500 Geraardsbergen


Aannemer

Schaal: 1/500
Getekend:

Plan opp.: 0,62m²
Bestandsnaam: GB22310.dwg

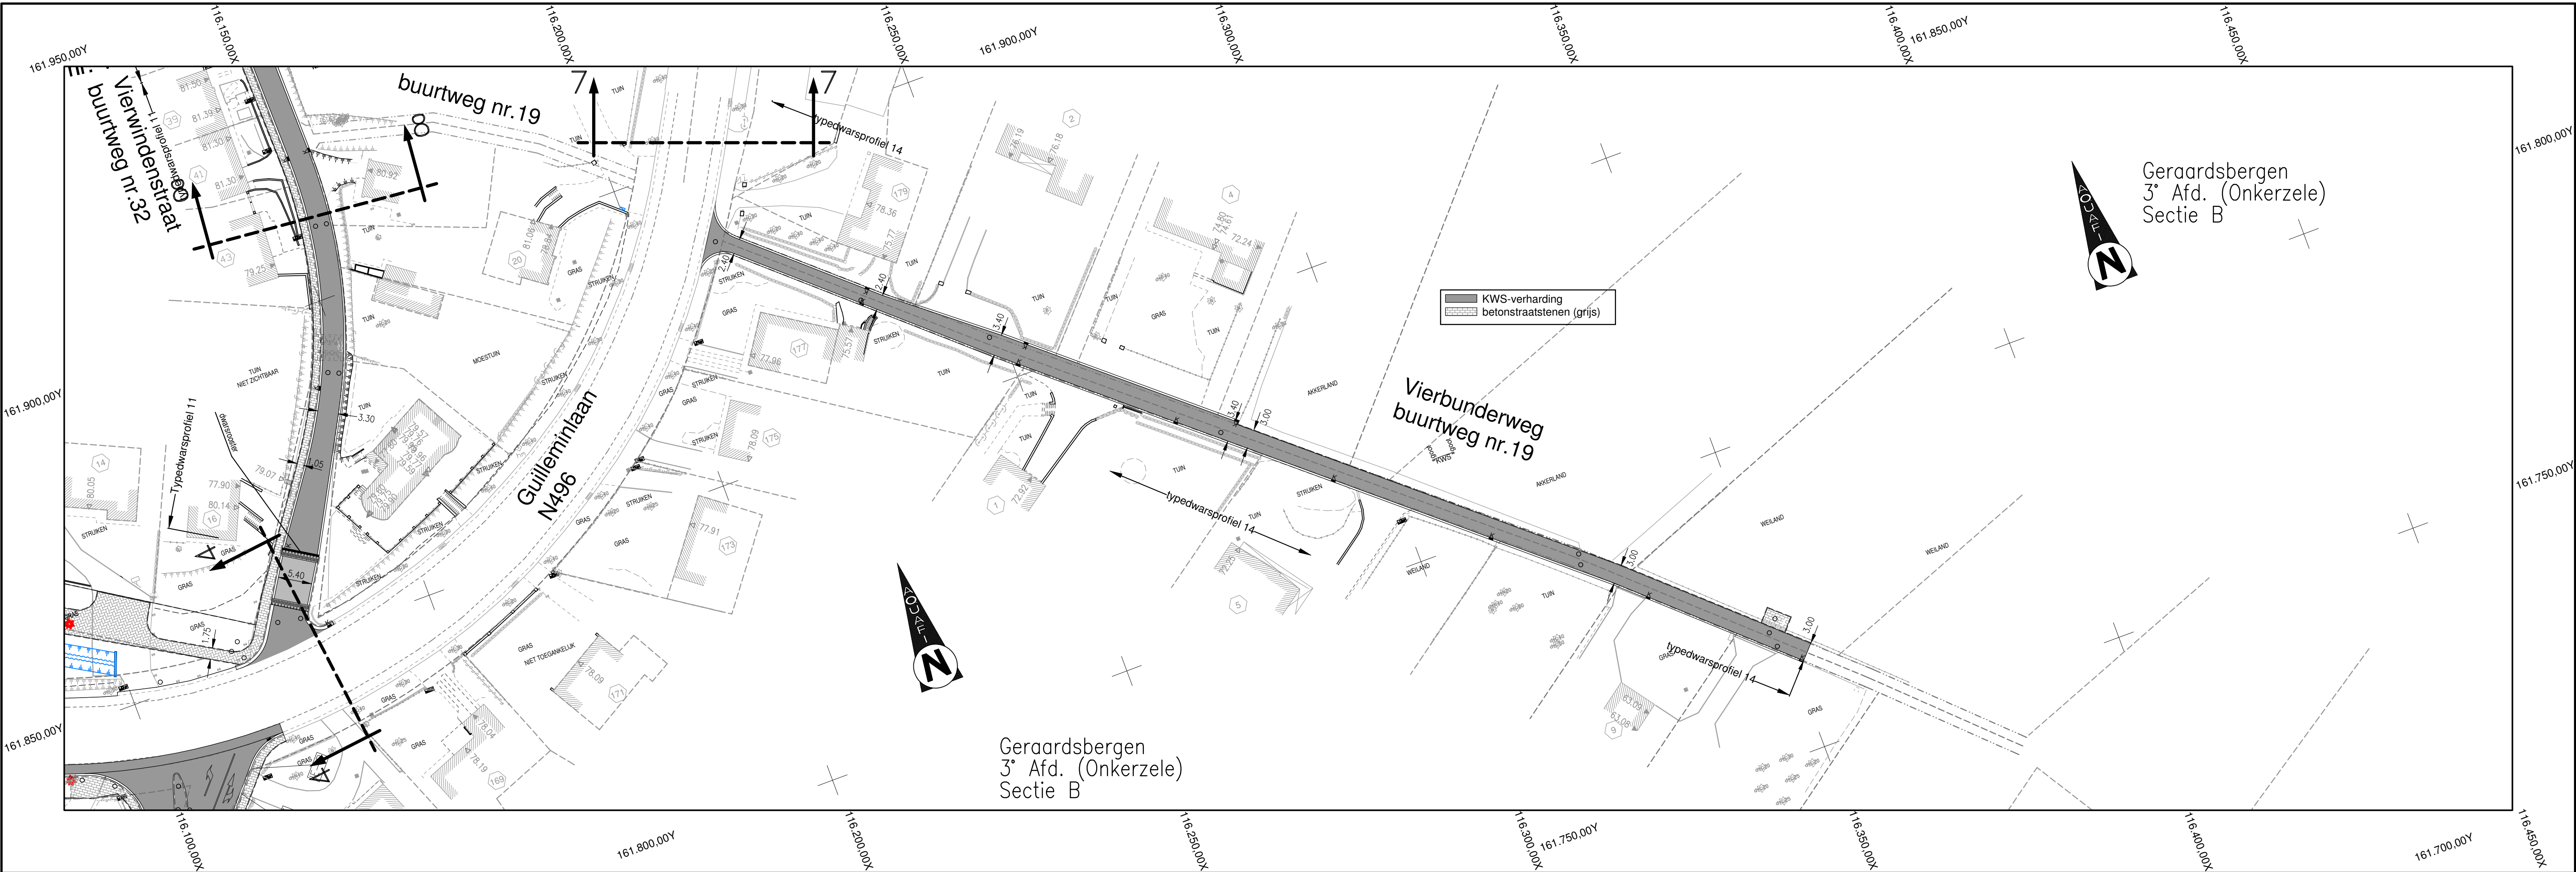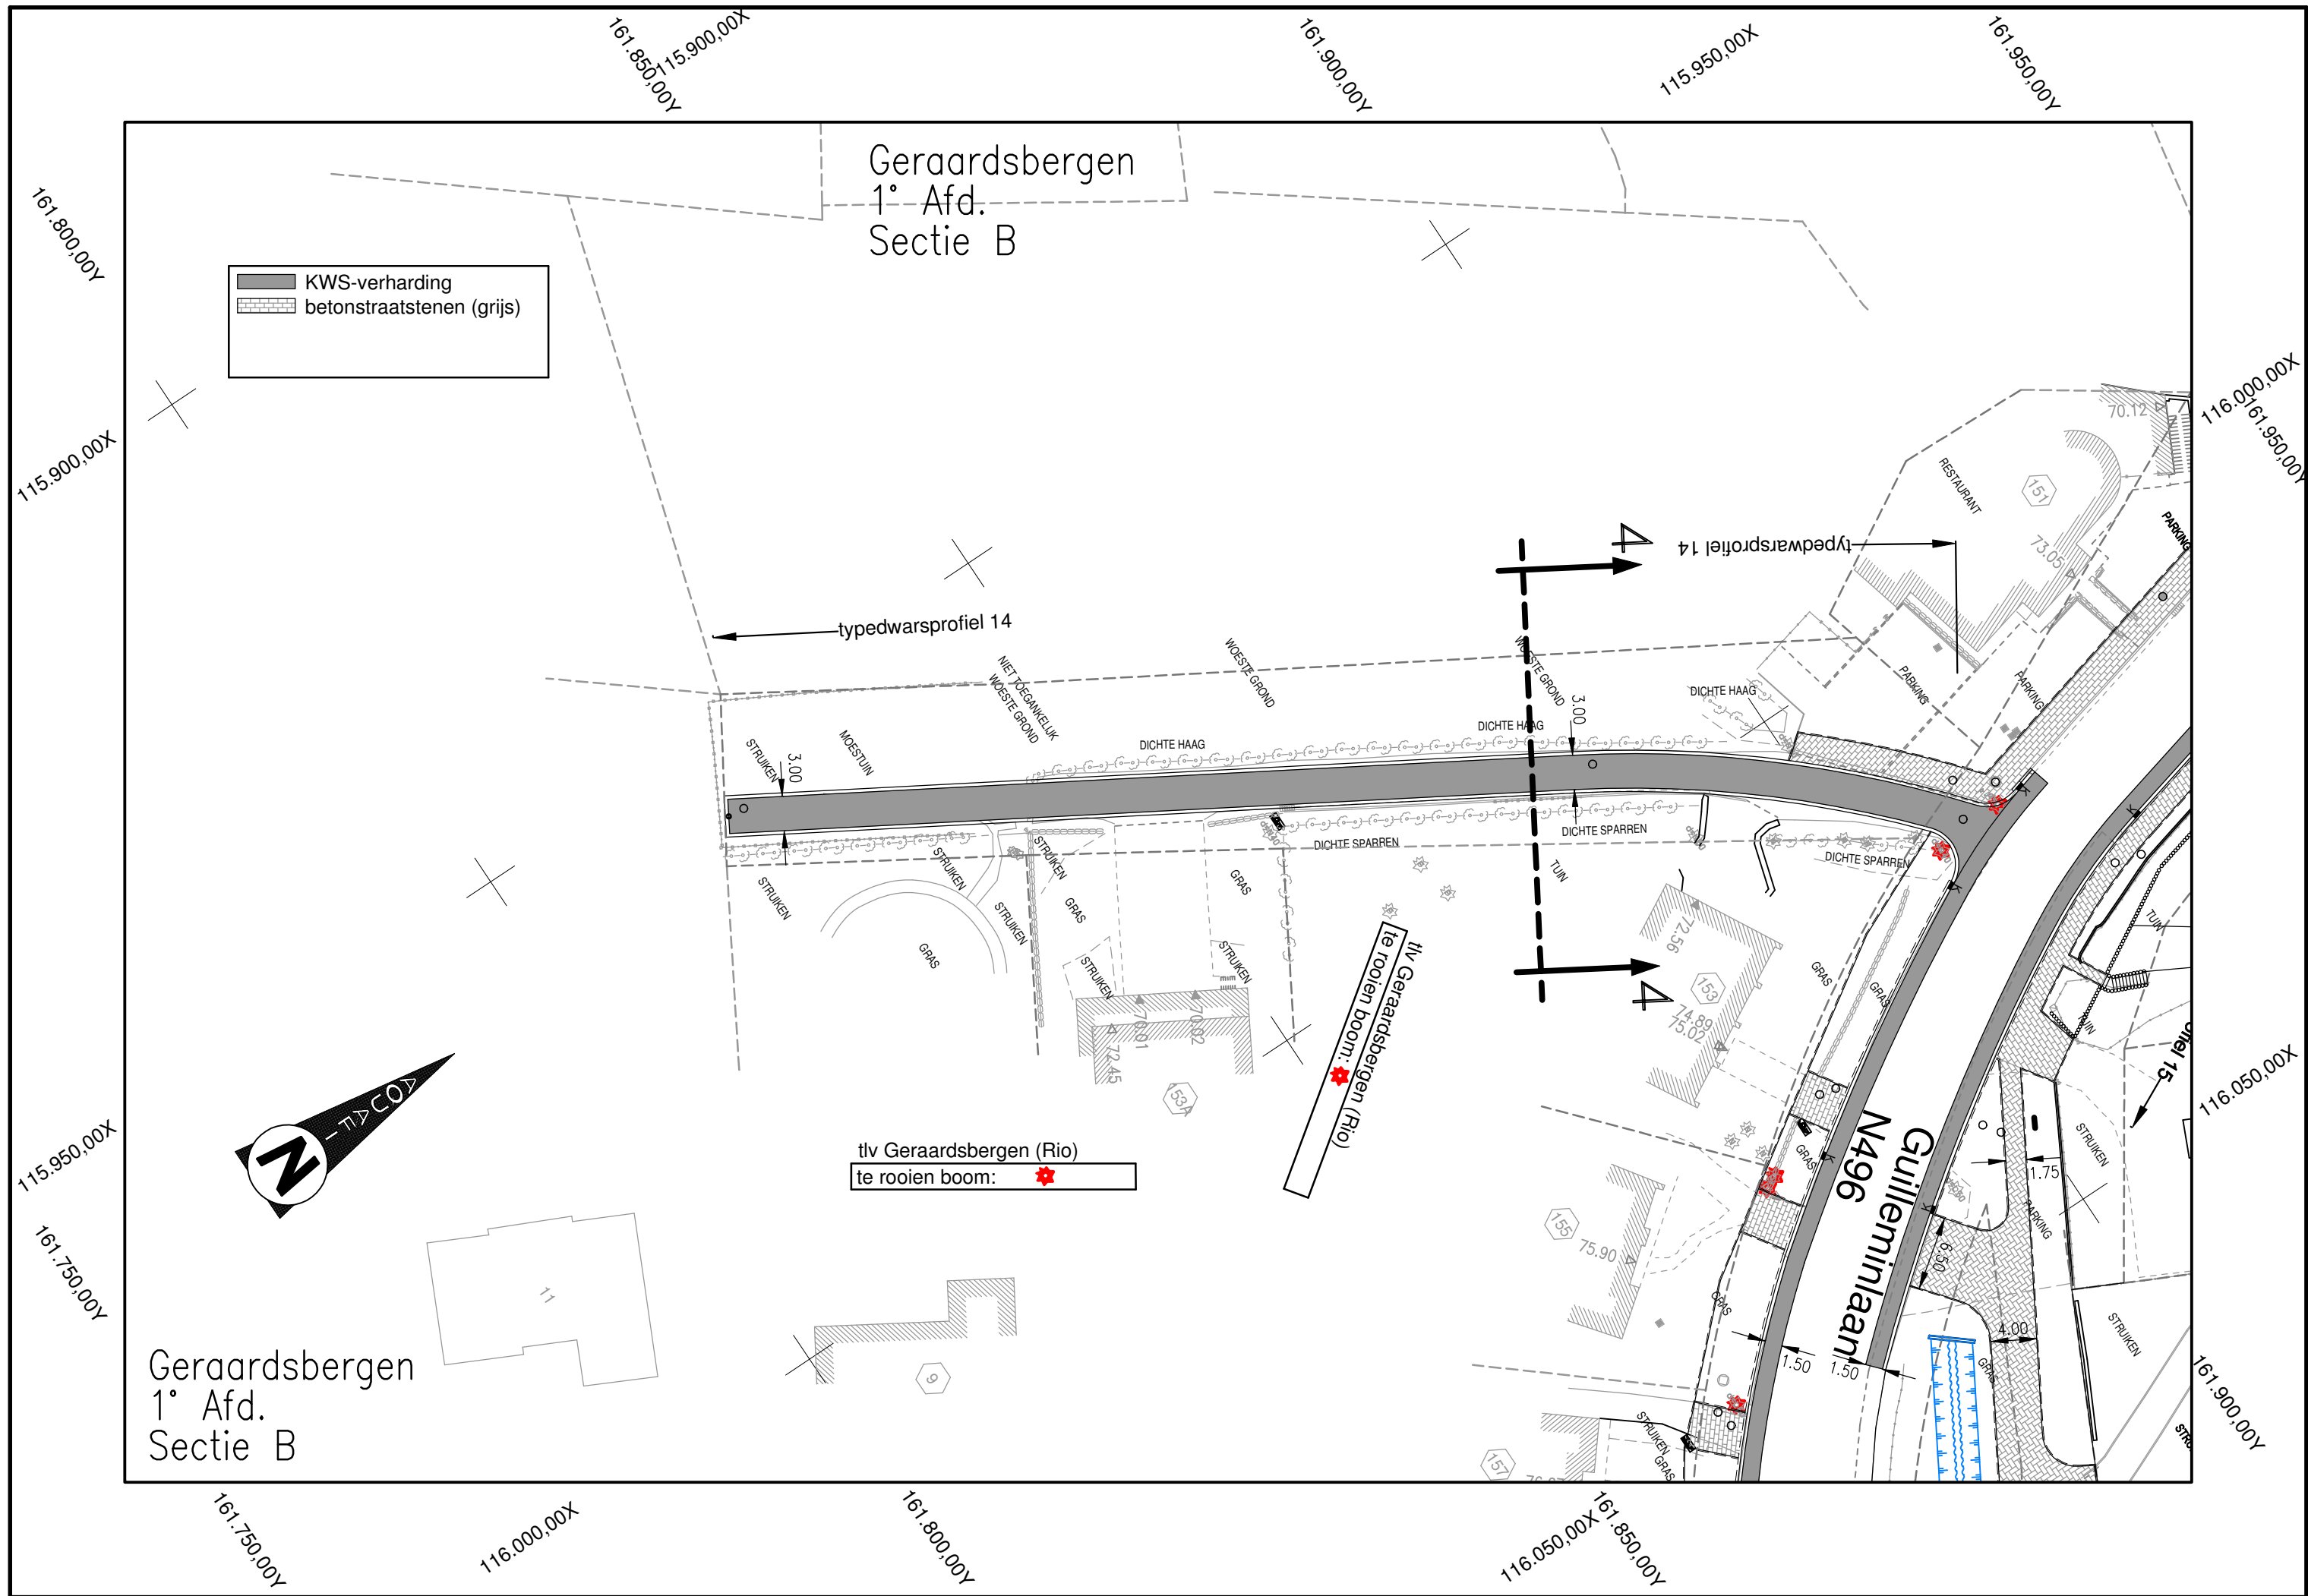



Aquafin NV
Dijkstraat 8
2630 Aartselaar
Tel.: 03 450 45 11
www.aquafin.be

Province:
Oost-Vlaanderen

Stad/Gemeente:
Geraardsbergen

Projectnaam:
Aansluiting Pachtstraat

Projectnummer:
22.310

Titel:
ONTWERPPLAN WEGENISWERKEN
plan6: Guilleminlaan 153A



Studiebureau
INGENIEURSBUREAU
ASTRO-plan BVBA
Capucienlaan 16
9300 Aalst
tel.: 053/21.54.15
fax: 053/77.14.66
Ir. H. Osselaer

Stad Geraardsbergen Gemeente
Weverijstraat 20
9500 Geraardsbergen


Aannemer

Schaal:
1/500

Plan opp.:
0,38m²

Getekend:

Bestandsnaam:
GB22310.dwg



Aquafin NV
Dijkstraat 8
2630 Aartselaar
Tel.: 03 450 45 11
www.aquafin.be

Province:
Oost-Vlaanderen

Stad/Gemeente:
Geraardsbergen

Projectnaam:
Aansluiting Pachtstraat

Projectnummer:
22.310

Titel:
ONTWERPPLAN WEGENISWERKEN
plan5: Vierbunderweg - Guilleminlaan 169-179, 14-20



Studiebureau
INGENIEURSBUREAU
ASTRO-plan BVBA
Capucienlaan 16
9300 Aalst
tel.: 053/21.54.15
fax: 053/77.14.66
Ir. H. Osselaer

Stad Geraardsbergen Gemeente
Weverijstraat 20
9500 Geraardsbergen



Aannemer

Schaal:
1/500

Plan opp.:
0,62m²

Getekend:

Bestandsnaam:
GB22310.dwg

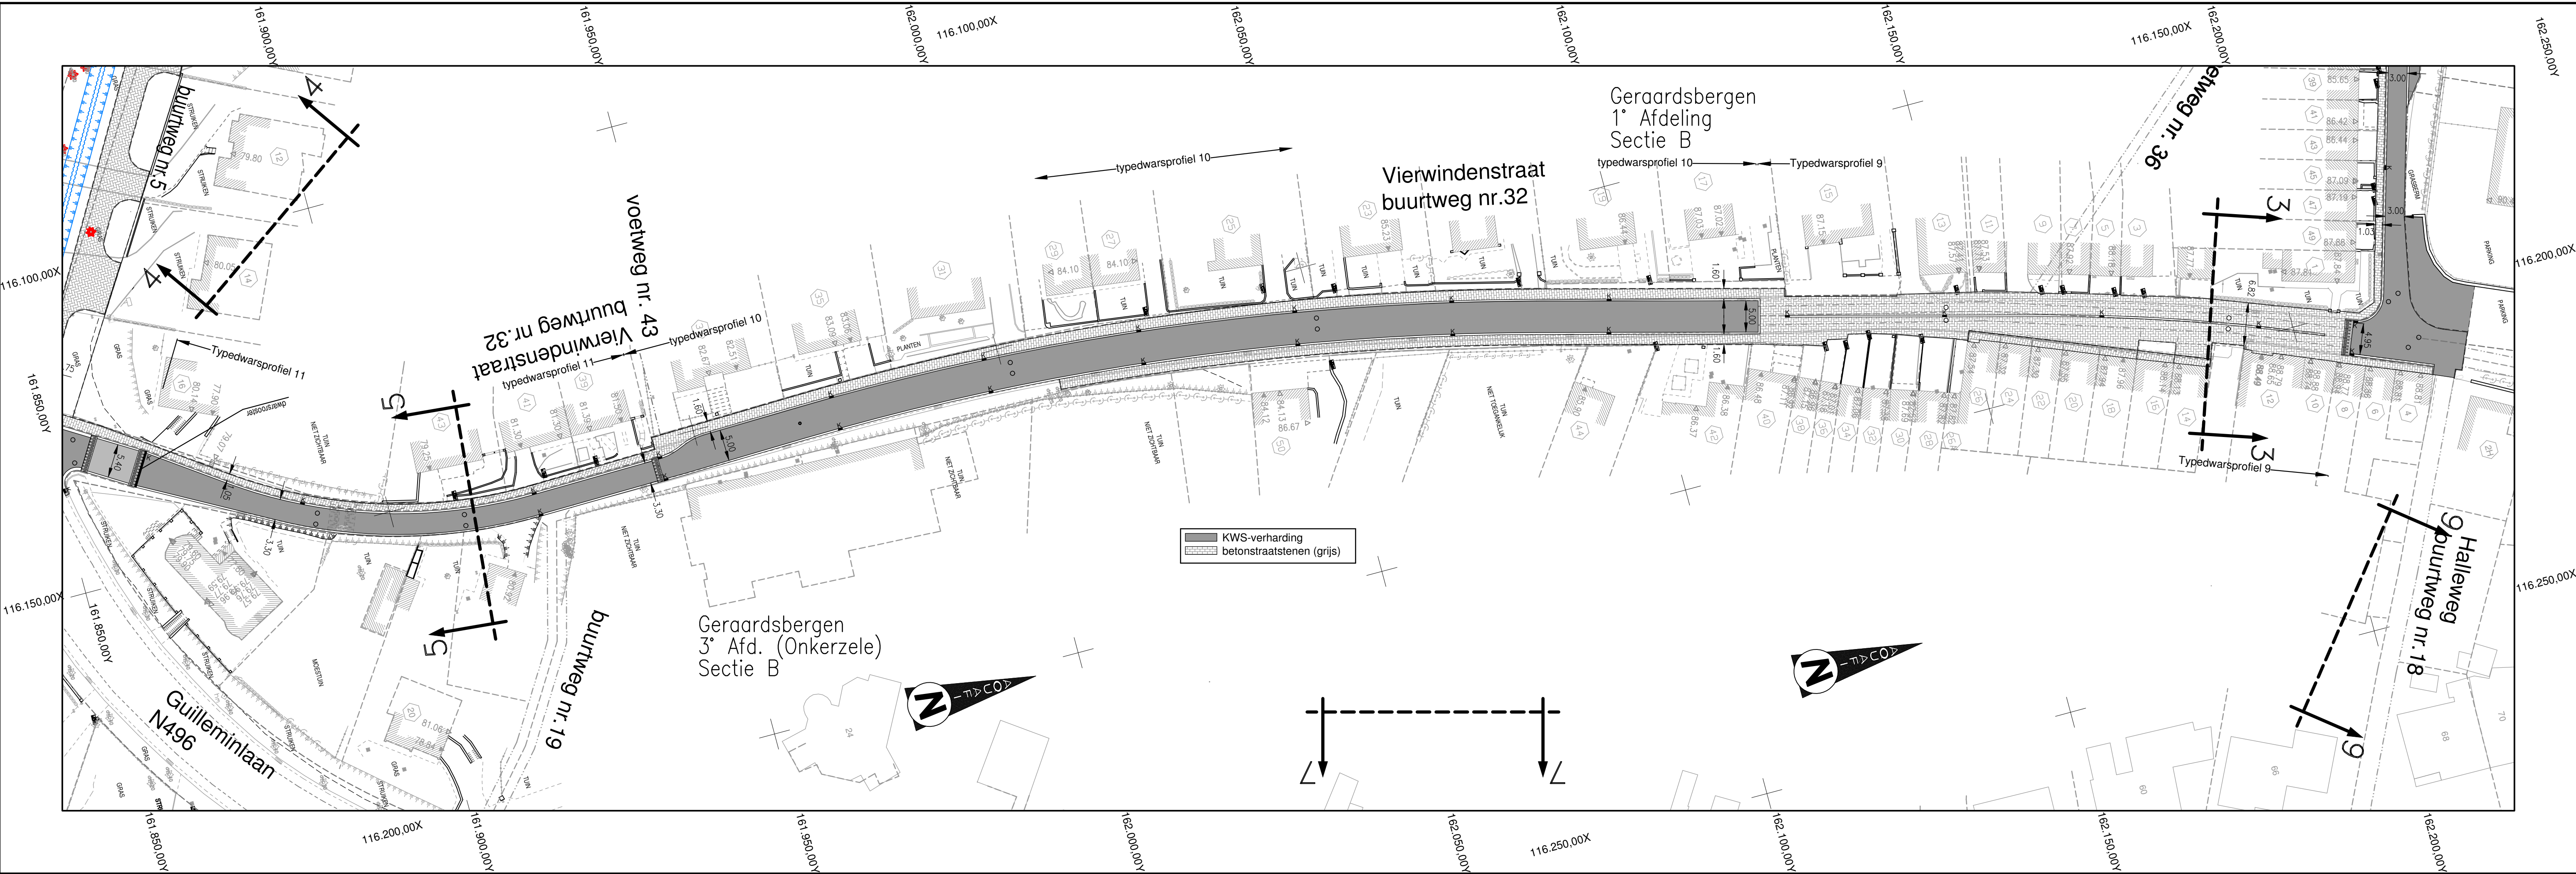



Aquafin NV
Dijkstraat 8
2630 Aartselaar
Tel.: 03 450 45 11
www.aquafin.be

Provincie:
Oost-Vlaanderen

Stad/Gemeente:
Geraardsbergen

Projectnaam:
Aansluiting Pachtersstraat

Projectnummer:
22.310

Titel:
ONTWERPPLAN WEGENISWERKEN
plan8: Vierwindenstraat

Bouwheer



Studiebureau



INGENIEURSBUREAU
BVBA
Capucienenlaan 16
9300 Aalst
Tel.: 053/21.54.15
fax: 053/77.14.66

ir. H. Osselaer

Stad Geraardsbergen Gemeente
Weverijstraat 20
9500 Geraardsbergen



Aannemer

Nr. Datum. Historiek


1/	19/02/2013	Opmeting
2/	22/04/2014	voortloppende versie voorontwerp
3/	21/01/2015	voortontwerp Q215147 "aansluiting Guilleminlaan"
4/	26/01/2016	ontwerp OF2

Schaal: 1/500


Plan opp.: 0,62m²

Getekend:

Bestandsnaam: GB22310.dwg

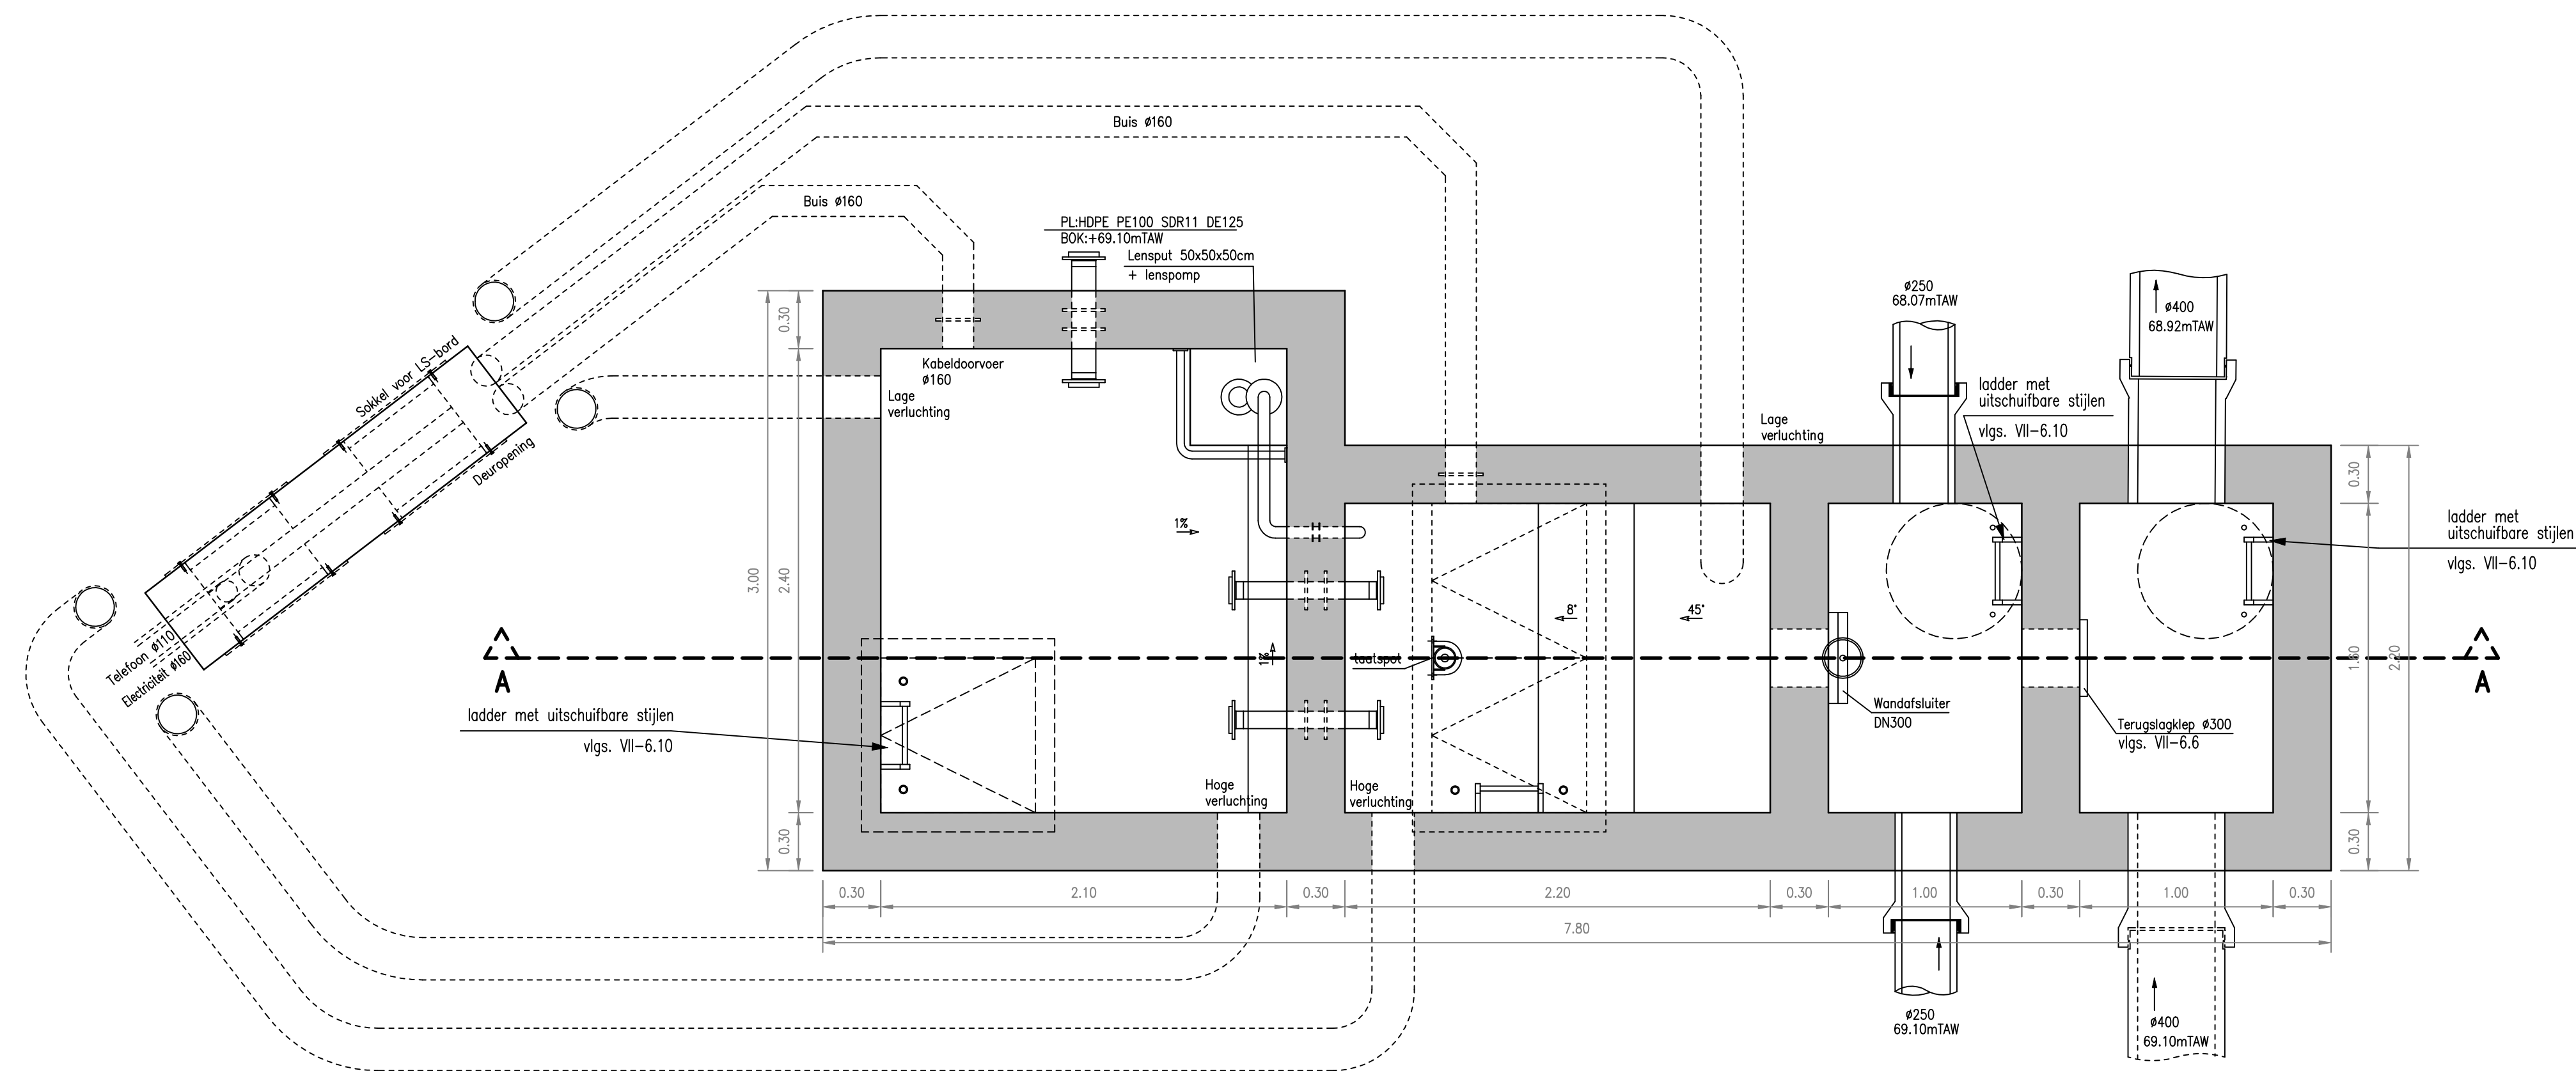

Doorsnede AA

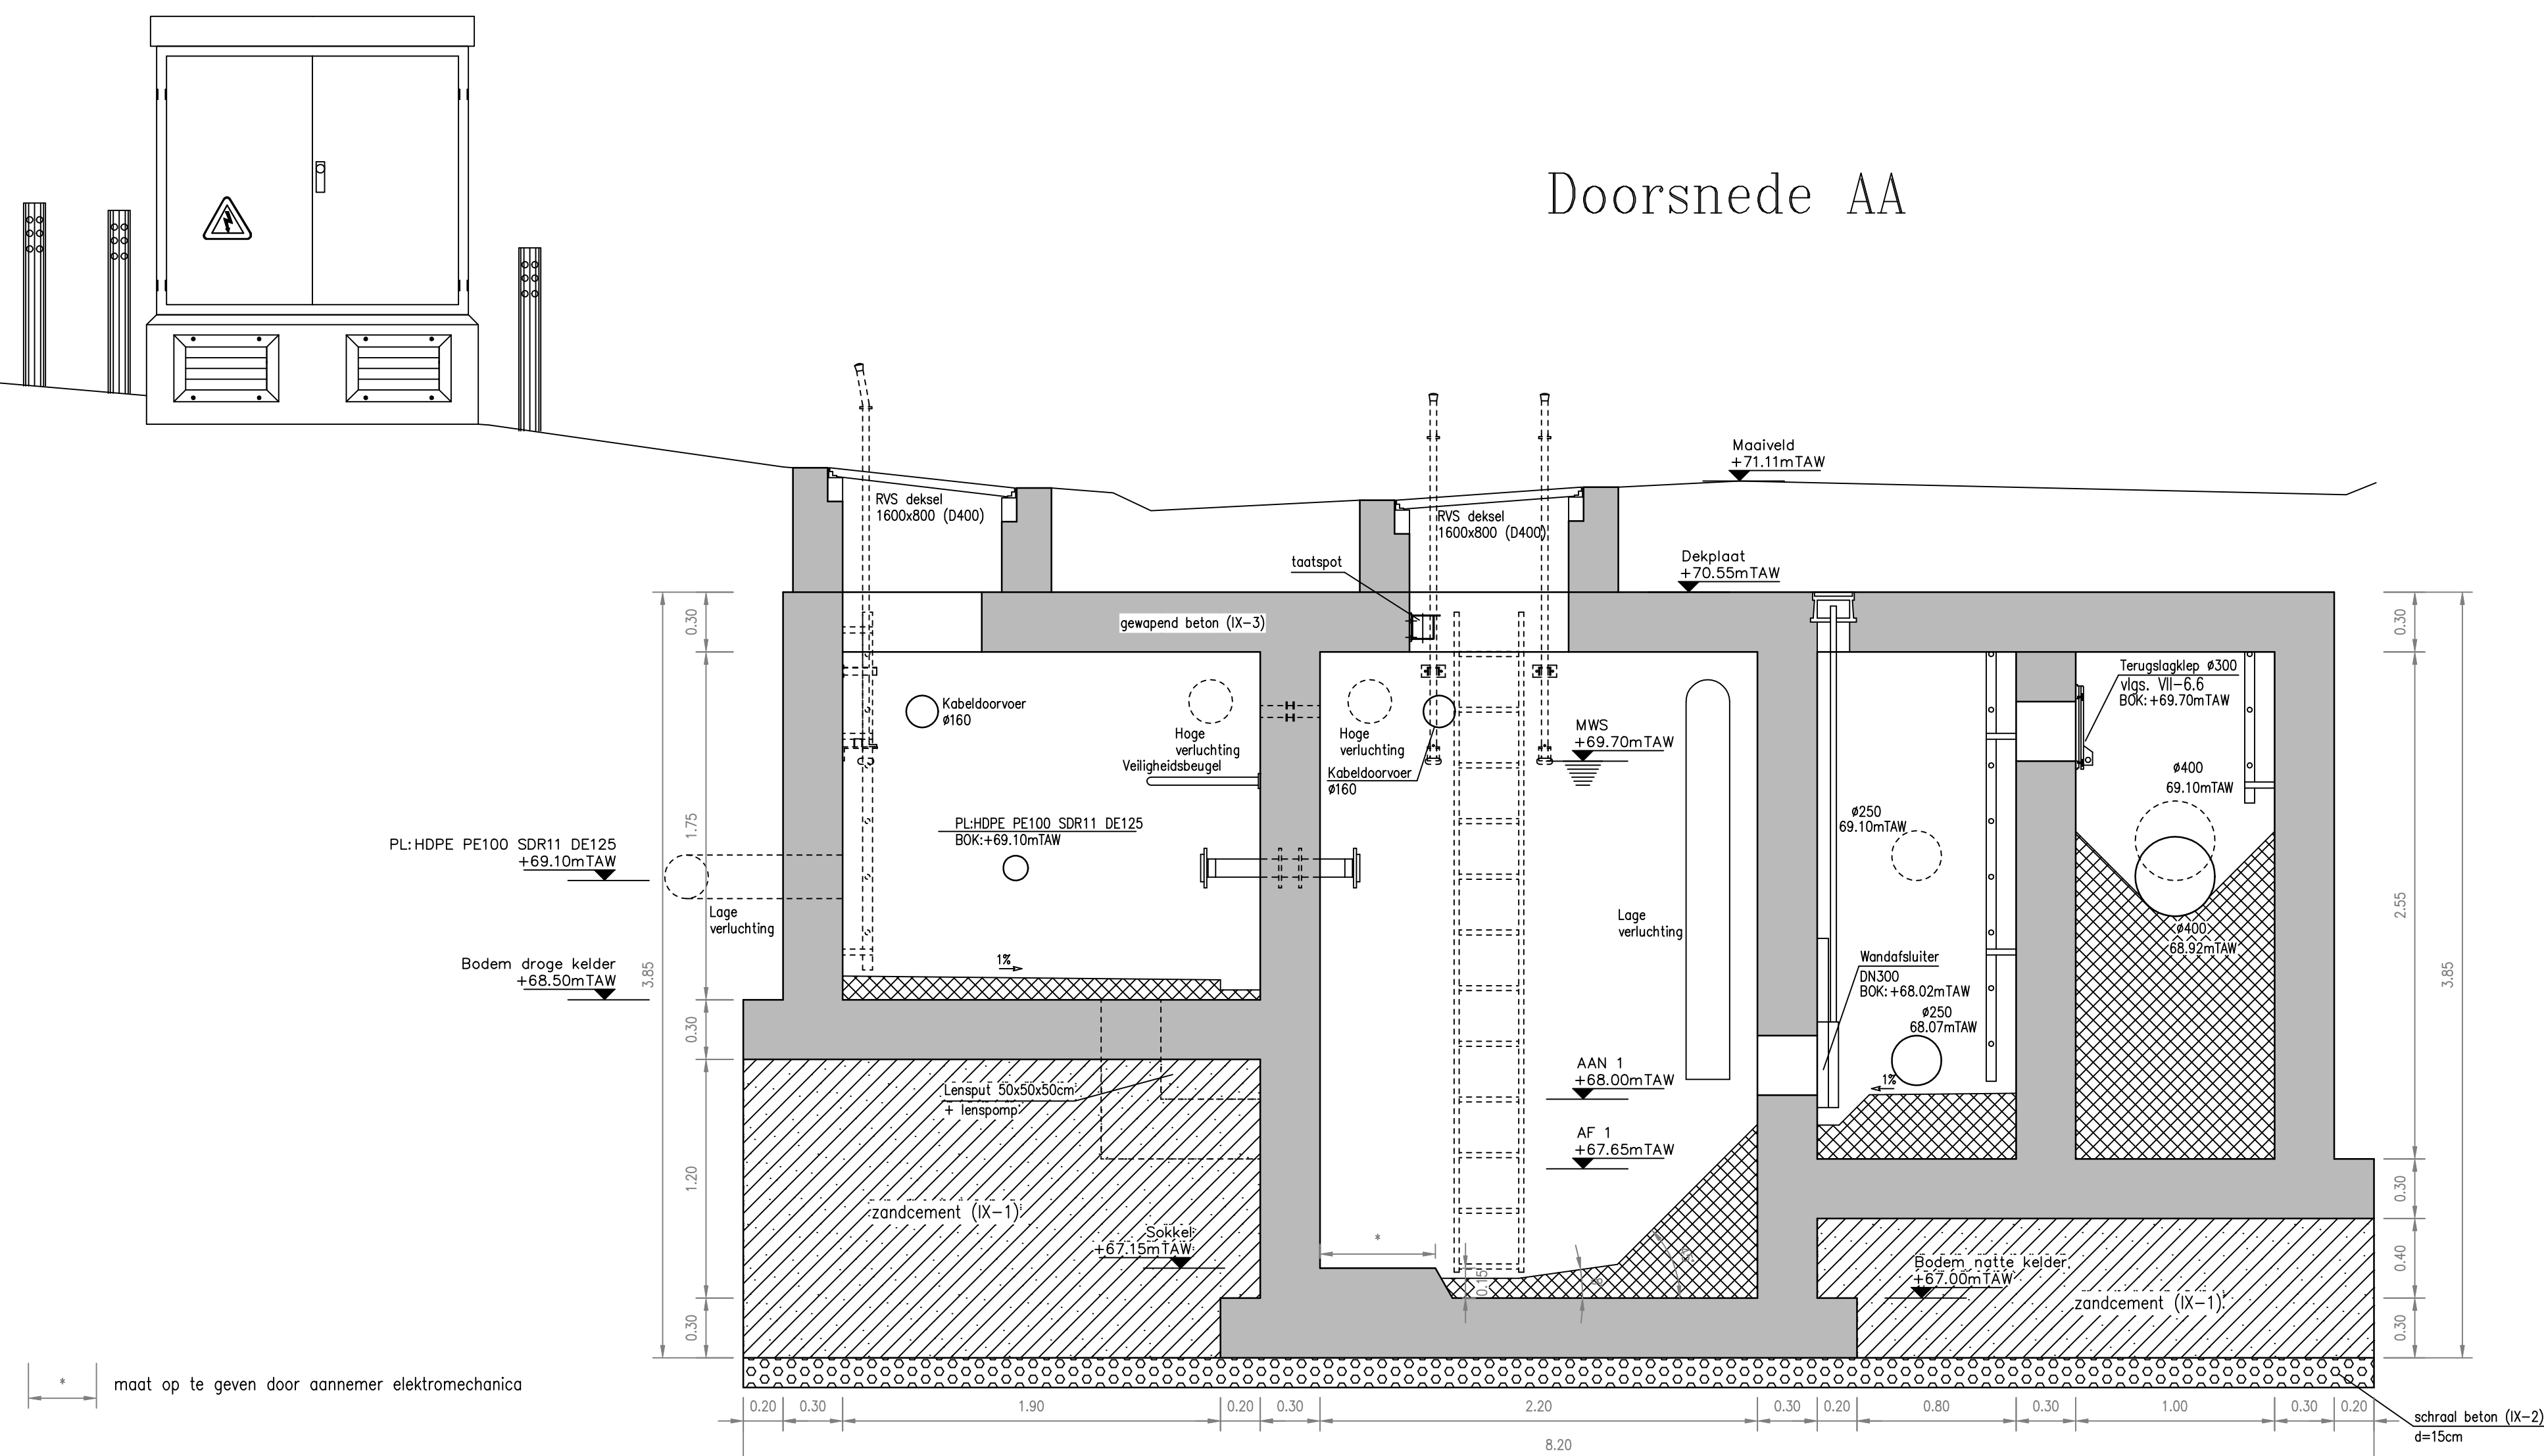

Aquafin NV
Dijkstraat 8
2630 Aartselaar
Tel.: 03 450 45 11
www.aquafin.be

Provincie:	Oost-Vlaanderen
Stad/Gemeente:	Geraardsbergen

Projectnaam:	Aansluiting Pachtersstraat
Projectnummer:	22.310
Titel:	DETAILTEKENINGEN KUNSTWERKEN Pompstation PS1

Bouwheer	Plannummer
Aquafin Geraardsbergen	22.310/1/13-2-10.1 /7


Nr.	Datum.	Historiek
1/	19/02/2013	Opmeting
2/	22/04/2014	voorlopige versie voorontwerp
3/	21/01/2015	voorontwerp 0215147 "aansluiting Guilleminlaan"
4/	26/01/2016	ontwerp OF2

Stad Geraardsbergen Gemeente	ir. H. Osselaer
Weverijstraat 20	
9500 Geraardsbergen	

Aannemer	Schaal:	Plan opp.:
	1/25	0.62m²
Getekend:		Bestandsnaam:
		22310_1_13-2-10-1 PS1.dwg

POMPSTATION PS3
debiet: 3L/s
aanslagpeil: 59,22
afslagpeil: 58.97

GRONDPLAN

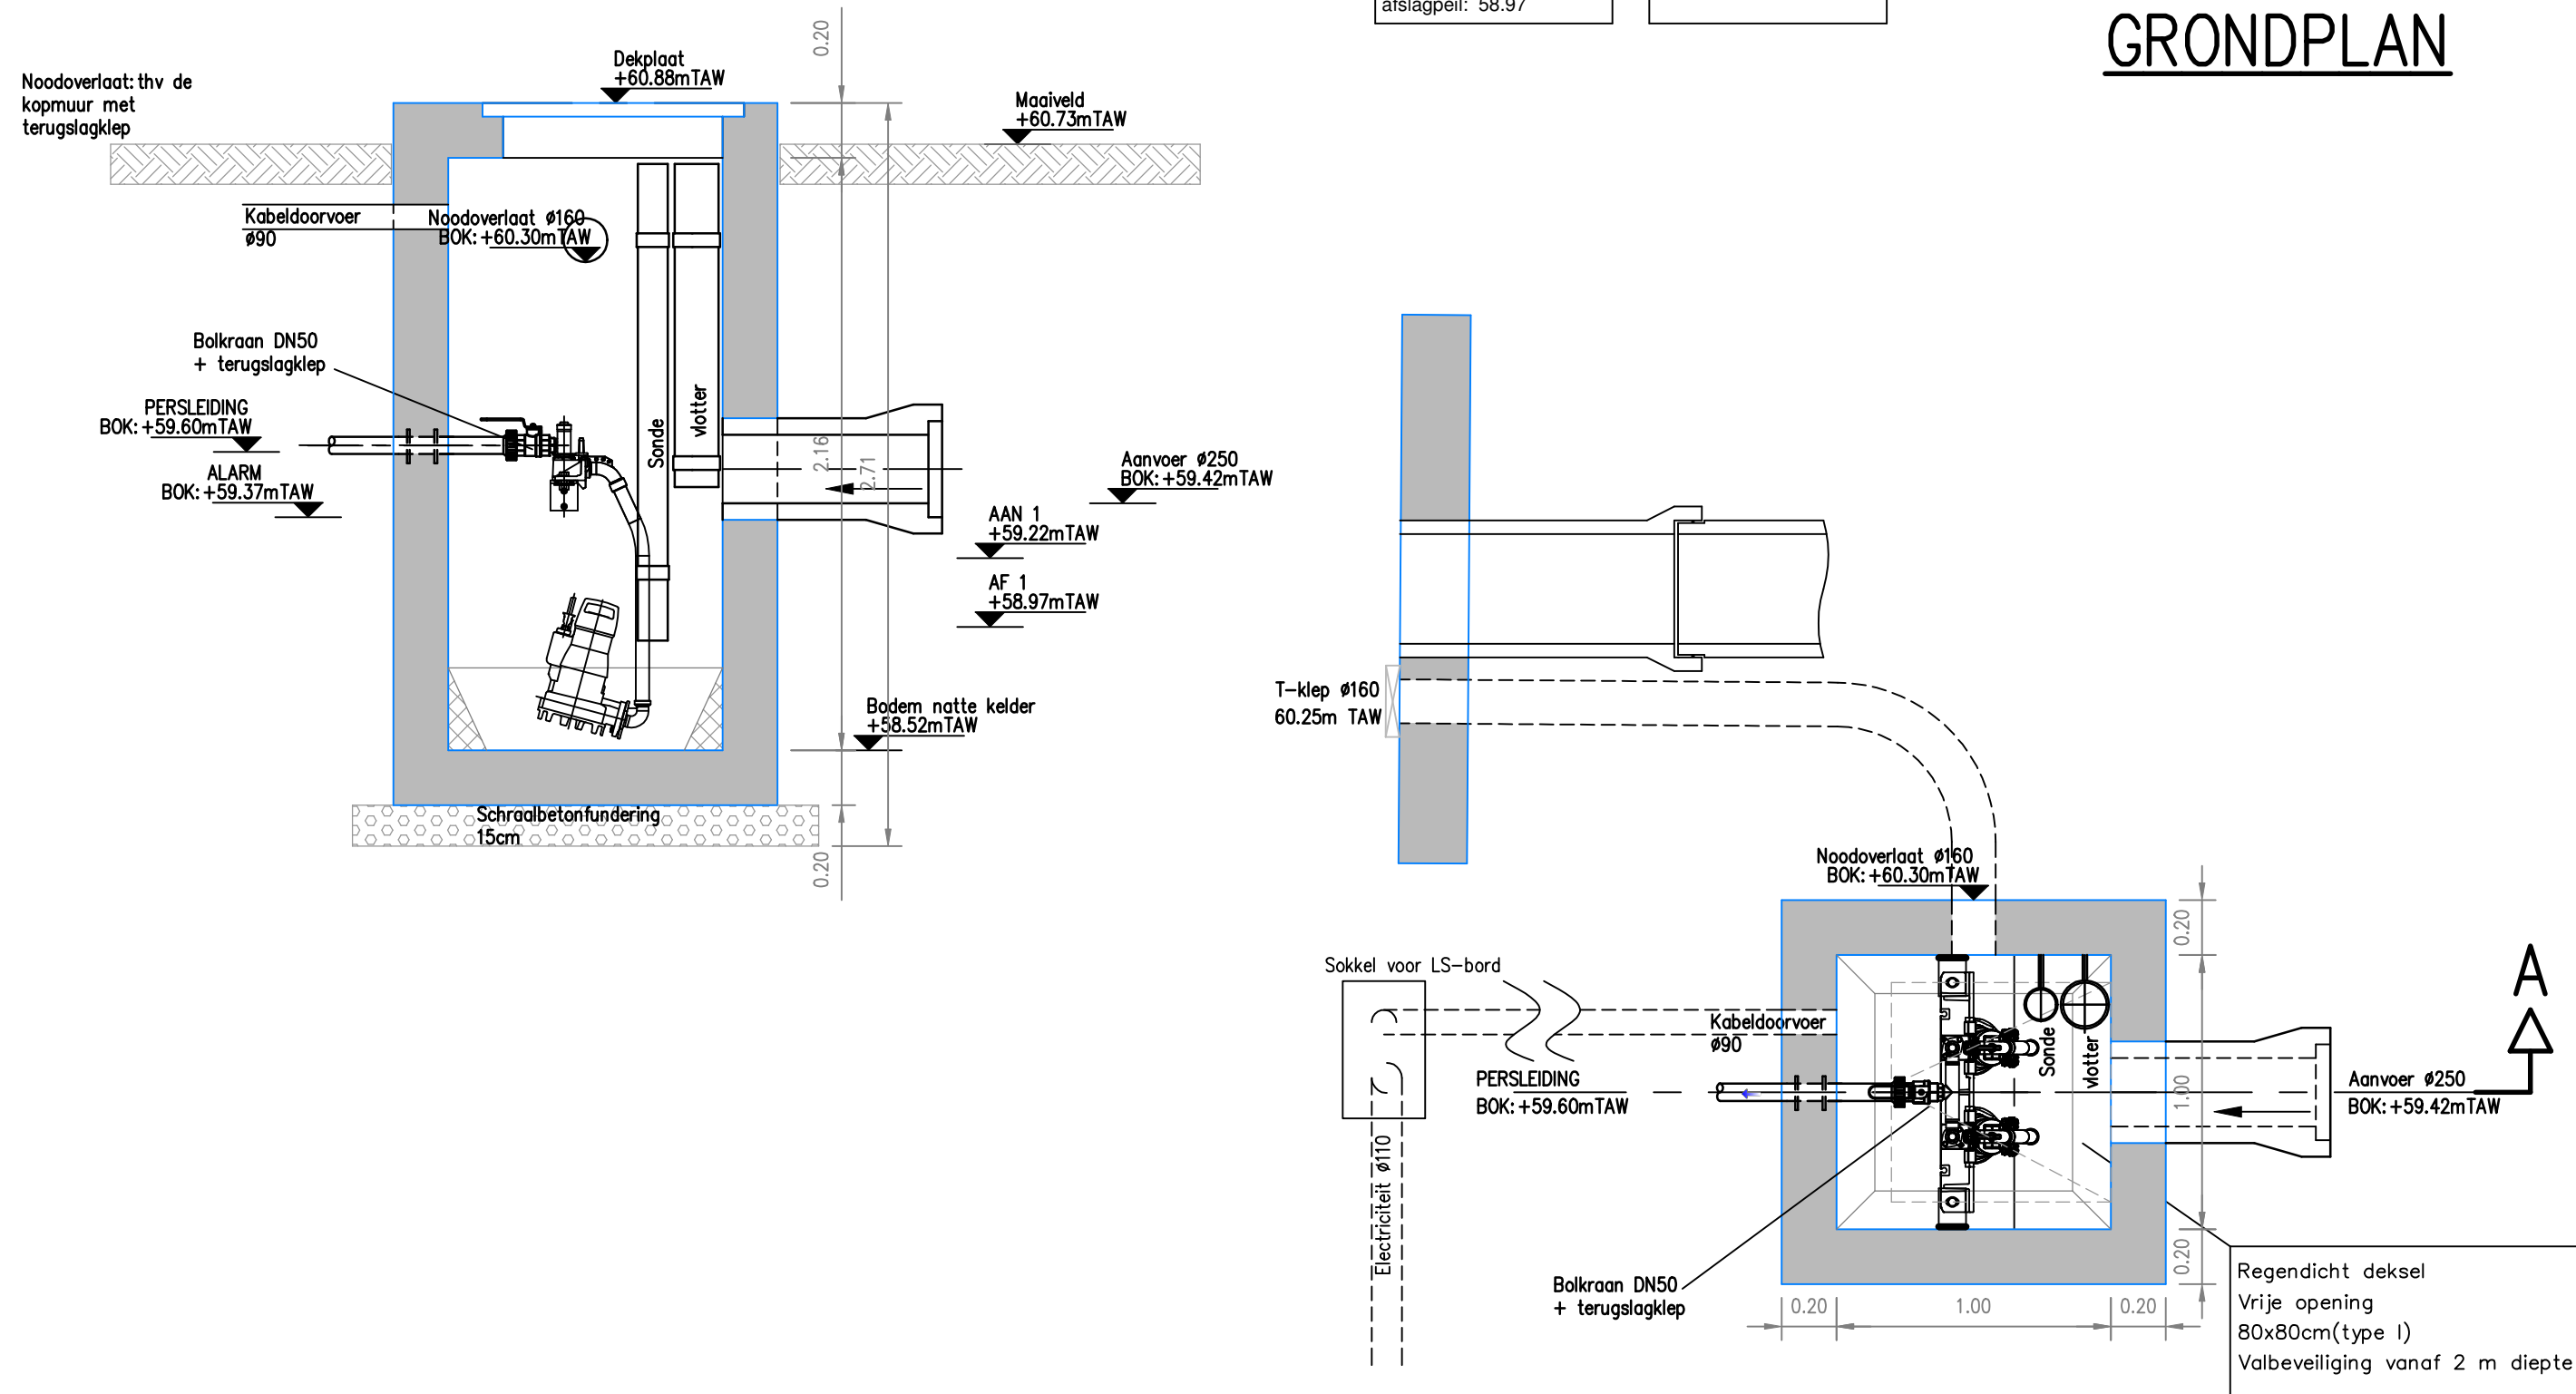

Oost-Vlaanderen

Geraardsbergen

Aansluiting Pachtersstraat

22.310

DETAILTEKENINGEN KUNSTWERKEN

Pompstation PS2 - Guilleminlaan

Plannummer

22.310/1/13-2-10.2 /7



 **INGENIEURSBUREAU**
ASTRO-plan BVBA

Capucienenlaan 16
9300 Aalst
tel : 053/21.54.15
fax: 053/77.14.66

ir. H. Osselaer

Stad Geraardsbergen **Gemeente**
Weverijstraat 20
9500 Geraardsbergen



Aannemer

Schaal:

1/25

Plan opp.:

0.62m²


Getekend:

Bestandsnaam:

22310_1_13-2-10-2 PS2.dwg



GRONDPLAN

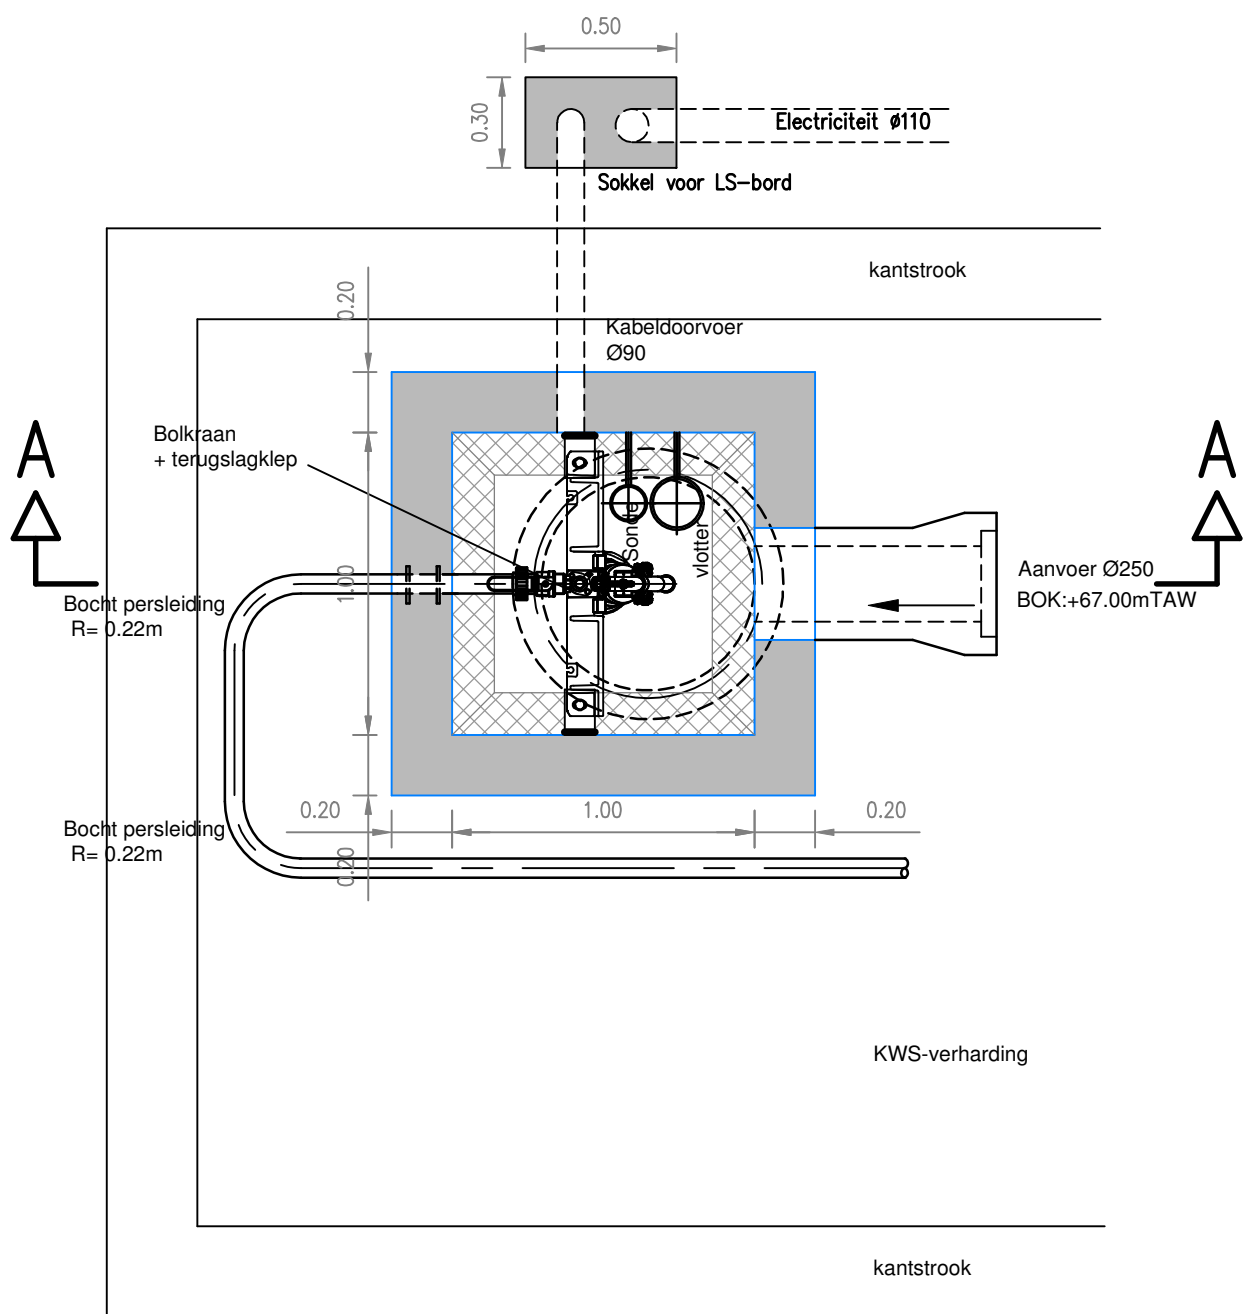

Aquafin NV
Dijkstraat 8
2630 Aartselaar
Tel.: 03 450 45 11
www.aquafin.be

Province:

Oost-Vlaanderen

Stad/Gemeente:

Geraardsbergen

Projectnaam:

Aansluiting Pachtersstraat

Projectnummer:

22.310

Titel:

DETAILTEKENINGEN KUNSTWERKEN

Pompstation PS3 - Belle Vue

Bouwheer



Plannummer

22.310/1/13-2-10.3 /7



Studiebureau

ASTRO-plan BVBA

BVBA

Capucienenlaan 16

9300 Aalst

tel : 053/21.54.15

fax: 053/77.14.66

ir. H. Osselaer

Stad Geraardsbergen

Gemeente

Weyerijstraat 20

9500 Gorzardsbergen



Aannemer

Schaal:

1/25

Plan opp.:

0.62m²

Getekend:


Bestandsnaam:

22310 1 13-2-10-3 PS3.dwg


POMPSTATION PS4
debiet: 3L/s aanslagpeil: 61,00 afslagpeil: 60,75

Persleiding
HDPE SDR11 PE100 DE63

DOORSNEDE A-A

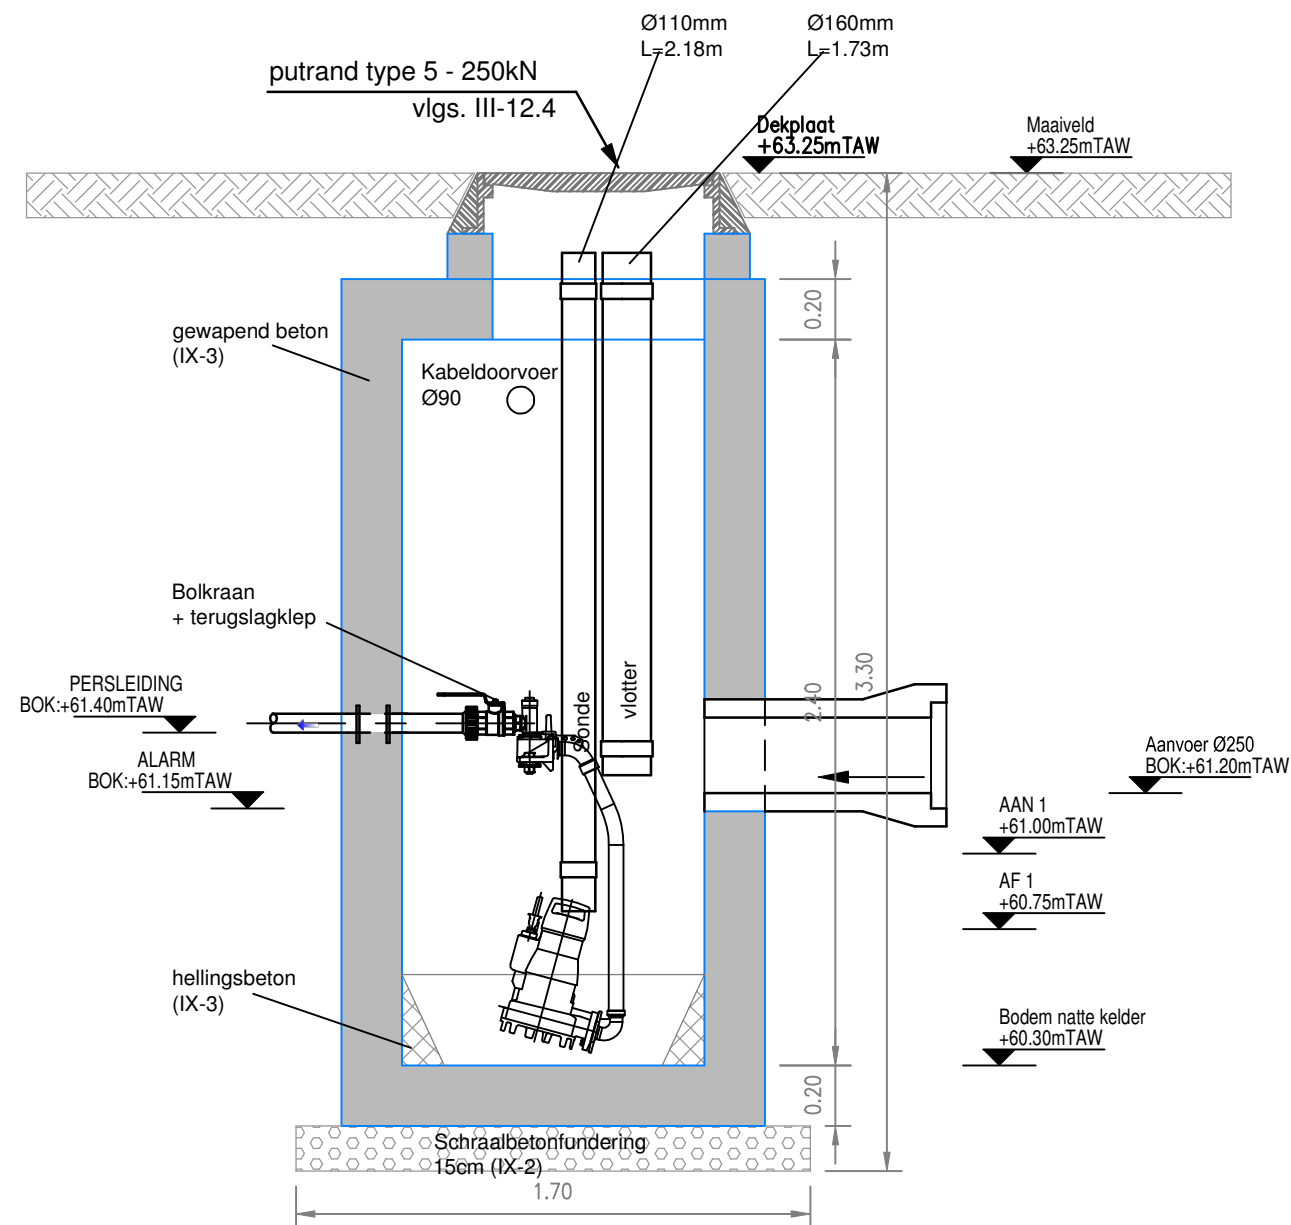

GRONDPLAN

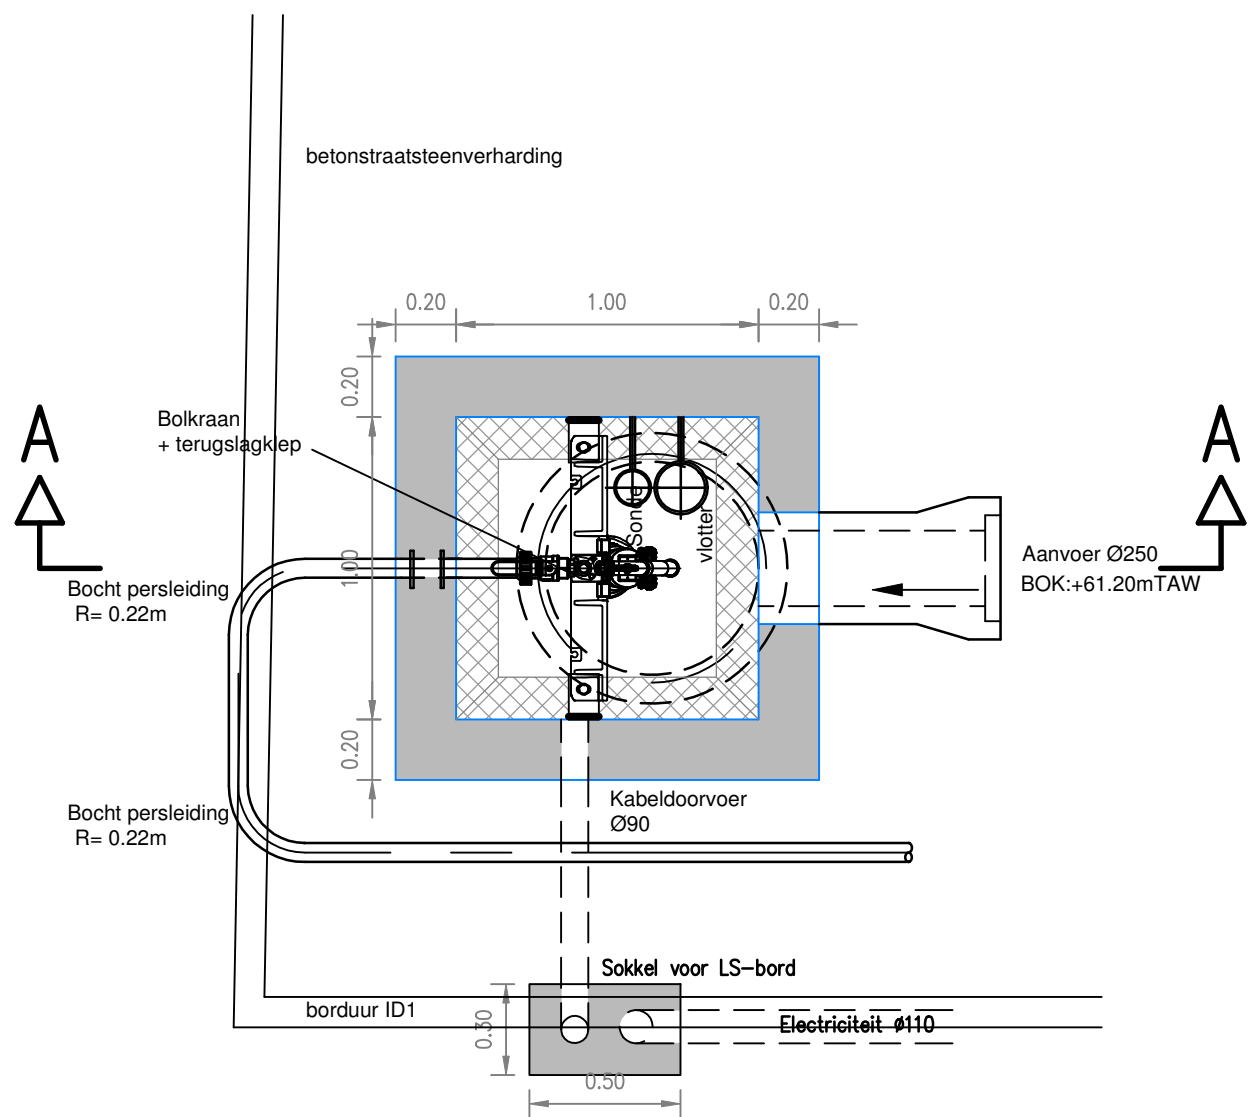

Aquafin NV
Dijkstraat 8
2630 Aartselaar
Tel.: 03 450 45 11
www.aquafin.be

Provincie:

Oost-Vlaanderen

Stad/Gemeente:

Geraardsbergen

Projectnaam:

Aansluiting Pachtersstraat

Projectnummer:

22.310

Titel:

DETAILTEKENINGEN KUNSTWERKEN

Pompstation PS4 - Doornweg

Bouwheer



Plannummer

22.310/1/13-2-10.4 /7

[illegible]

 **INGENIEURSBUREAU**
ASTRO-plan BVBA

Capucienenlaan 16
9300 Aalst
tel : 053/21.54.15
fax: 053/77.14.66

ir. H. Osselaer

Stad Geraardsbergen Gemeente
Weverijstraat 20
9500 Geraardsbergen



Aannemer

Schaal:

1/25

Plan opp.:

0.62m²

Getekend:

Bestandsnaam:

22310_1_13-2-10-4 PS4.dwg



Aquafin NV
Dijkstraat 8
2630 Aartselaar
Tel.: 03 450 45 11
www.aquafin.be

Provincie:

Oost-Vlaanderen

Stad/Gemeente:

Geraardsbergen

Projectnaam:

Aansluiting Pachtersstraat

Projectnummer:

22.310

Titel:

DETAILTEKENINGEN KUNSTWERKEN

Pompstation PS5 - Vierbunderweg

Bouwheer



Plannummer

22.310/1/13-2-10.5 /7

Studiebureau



INGENIEURSBUREAU
BVBA

Capucienenlaan 16
9300 Aalst
tel : 053/21.54.15
fax: 053/77.14.66

ir. H. Osselaer

Nr.	Datum.	Historiek
1/	19/02/2013	Opmeting
2/	22/04/2014	voorlopige versie voorontwerp
3/	21/01/2015	voorontwerp O215147 "aansluiting Guilleminlaan"
4/	26/01/2016	ontwerp OF2

Stad Geraardsbergen Gemeente

Weverijstraat 20
9500 Geraardsbergen



Aannemer

Schaal:

1/25

Plan opp.:

0.62m²

Getekend:



Bestandsnaam:



22310_1_13-2-10-5 PS5.dwg

POMPSTATION PS4	Persleiding
debiet: 3L/s	HDPE SDR11 PE100
aanslagpeil: 59,55	DE63
afslagpeil: 59,30	





DOORSNEDE A–A

GRONDPLAN

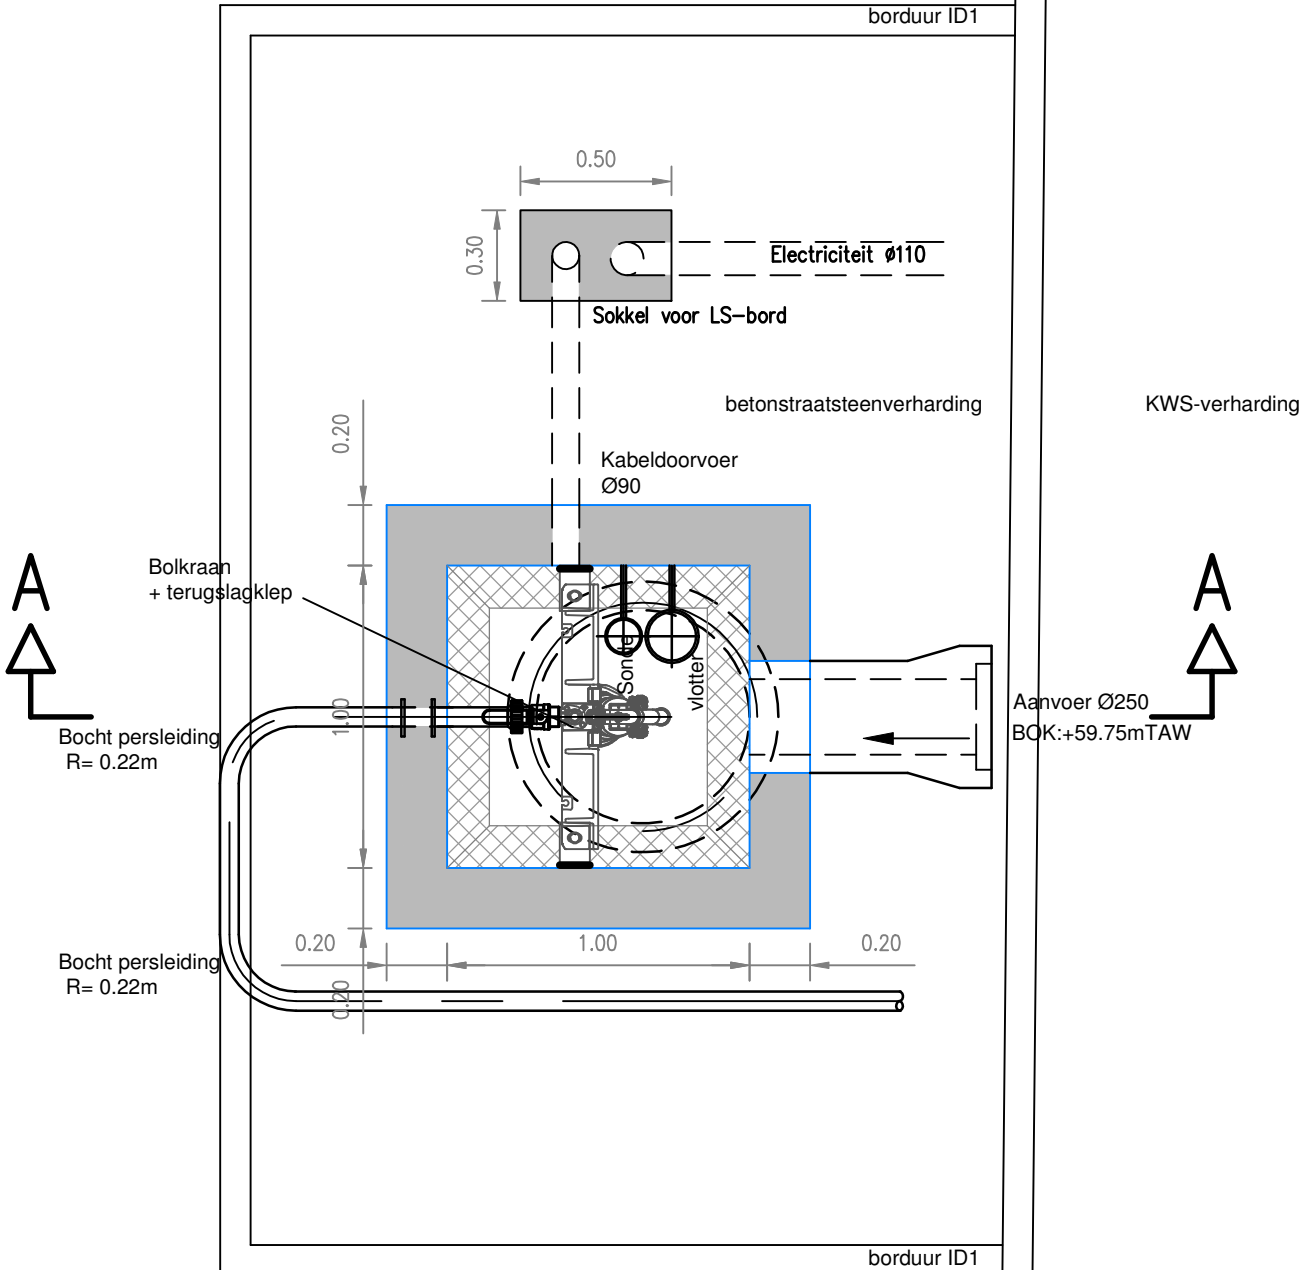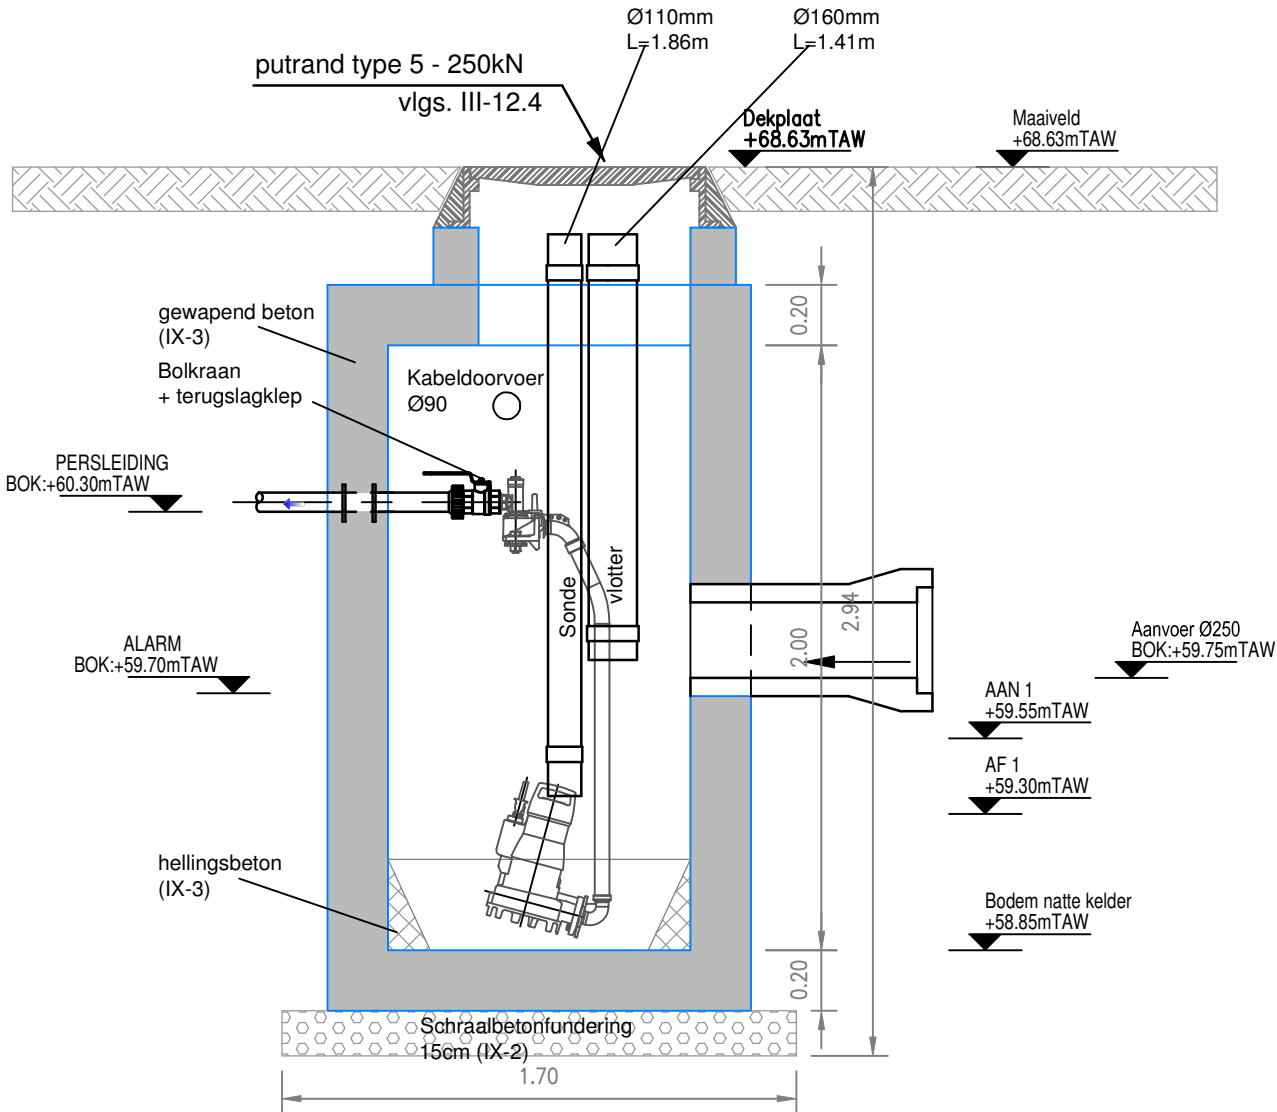

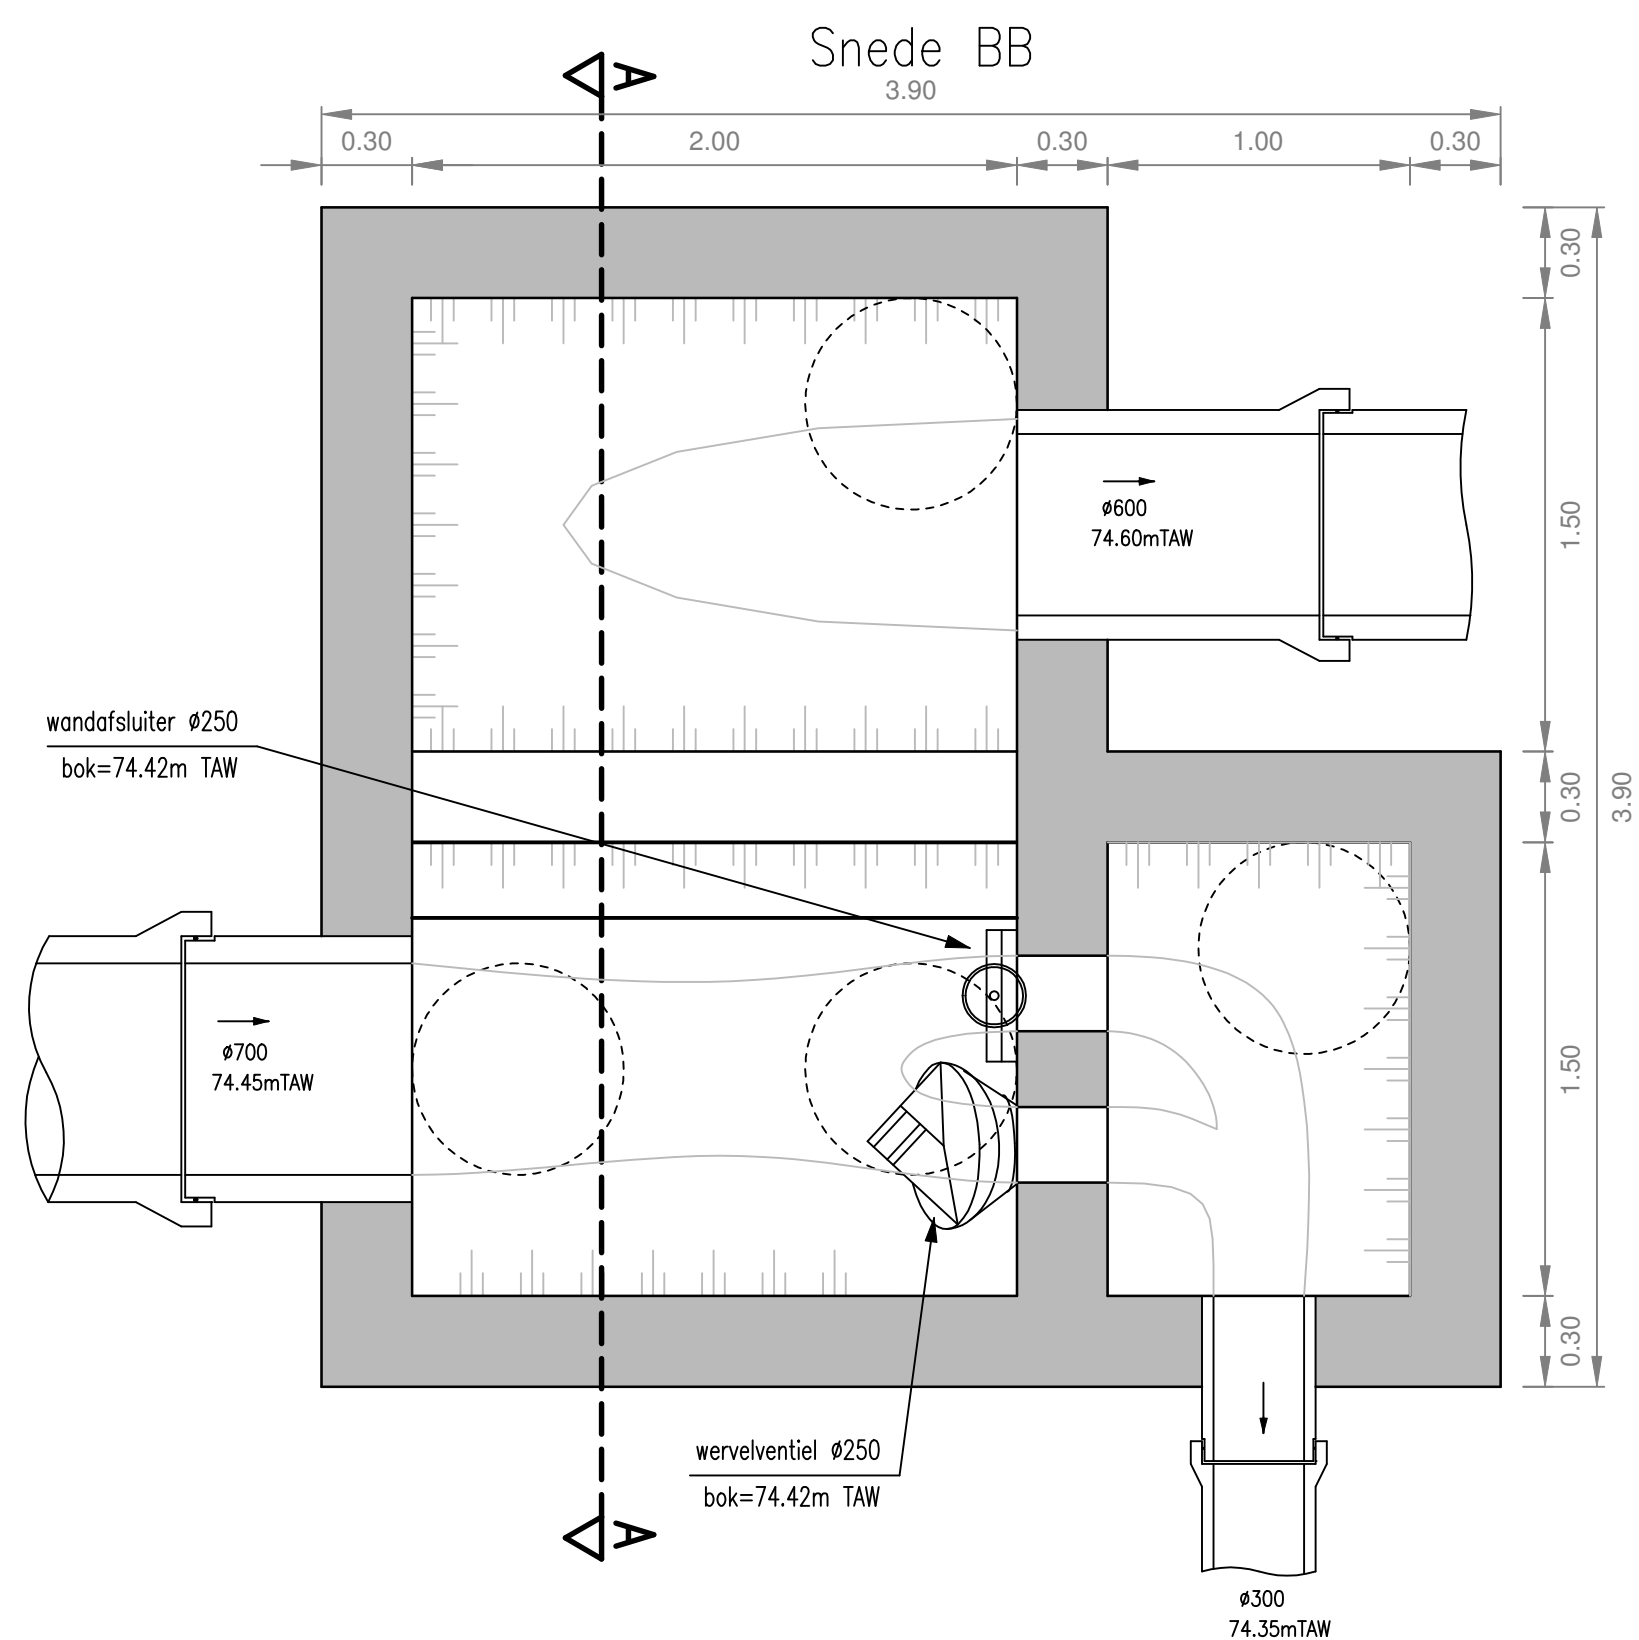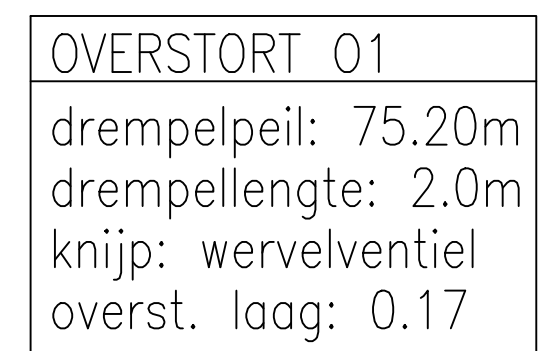

	Aquafin NV Dijkstraat 8 2630 Aartselaar Tel.: 03 450 45 11 www.aquafin.be	
Provincie: Oost-Vlaanderen Stad/Gemeente: Geraardsbergen	
Projectnaam: Aansluiting Pachtersstraat Projectnummer: 22.310 Titel: DETAILTEKENINGEN KUNSTWERKEN Overstort O1	
Bouwheer 	Plannummer 22.310/1/13-2-10.6 /7	
Studiebureau  Capucienelaan 16 9300 Aalst tel : 053/21.54.15 fax: 053/77.14.66 ir. H. Osselaer	<table border="1" style="width: 100%; border-collapse: collapse;"> <thead> <tr> <th style="width: 8%;">Nr.</th> <th style="width: 22%;">Datum.</th> <th style="width: 70%;">Historiek</th> </tr> </thead> <tbody> <tr><td>1/</td><td>19/02/2013</td><td>Opmeting</td></tr> <tr><td>2/</td><td>22/04/2014</td><td>voorlopige versie voorontwerp</td></tr> <tr><td>3/</td><td>21/01/2015</td><td>voorontwerp O215147 "aansluiting Guilleminlaan"</td></tr> <tr><td>4/</td><td>26/01/2016</td><td>ontwerp OF2</td></tr> <tr><td> </td><td> </td><td> </td></tr> <tr><td> </td><td> </td><td> </td></tr> <tr><td> </td><td> </td><td> </td></tr> <tr><td> </td><td> </td><td> </td></tr> <tr><td> </td><td> </td><td> </td></tr> <tr><td> </td><td> </td><td> </td></tr> <tr><td> </td><td> </td><td> </td></tr> <tr><td> </td><td> </td><td> </td></tr> <tr><td> </td><td> </td><td> </td></tr> <tr><td> </td><td> </td><td> </td></tr> <tr><td> </td><td> </td><td> </td></tr> </tbody> </table>	Nr.	Datum.	Historiek	1/	19/02/2013	Opmeting	2/	22/04/2014	voorlopige versie voorontwerp	3/	21/01/2015	voorontwerp O215147 "aansluiting Guilleminlaan"	4/	26/01/2016	ontwerp OF2																																	
Nr.	Datum.	Historiek	
1/	19/02/2013	Opmeting	
2/	22/04/2014	voorlopige versie voorontwerp	
3/	21/01/2015	voorontwerp O215147 "aansluiting Guilleminlaan"	
4/	26/01/2016	ontwerp OF2	
Stad Geraardsbergen Gemeente Weverijstraat 20 9500 Geraardsbergen 	
Aannemer	<table border="1" style="width: 100%; border-collapse: collapse;"> <tr> <td style="width: 50%; padding: 5px;"> Schaal: 1/25 </td> <td style="width: 50%; padding: 5px;"> Plan opp.: 0.62m² </td> </tr> <tr> <td style="padding: 5px;"> Getekend: </td> <td style="padding: 5px;"> Bestandsnaam: 22310_1_13-2-10-6 O1.dwg </td> </tr> </table>	Schaal: 1/25	Plan opp.: 0.62m²	Getekend:	Bestandsnaam: 22310_1_13-2-10-6 O1.dwg	
Schaal: 1/25	Plan opp.: 0.62m²	
Getekend:	Bestandsnaam: 22310_1_13-2-10-6 O1.dwg	

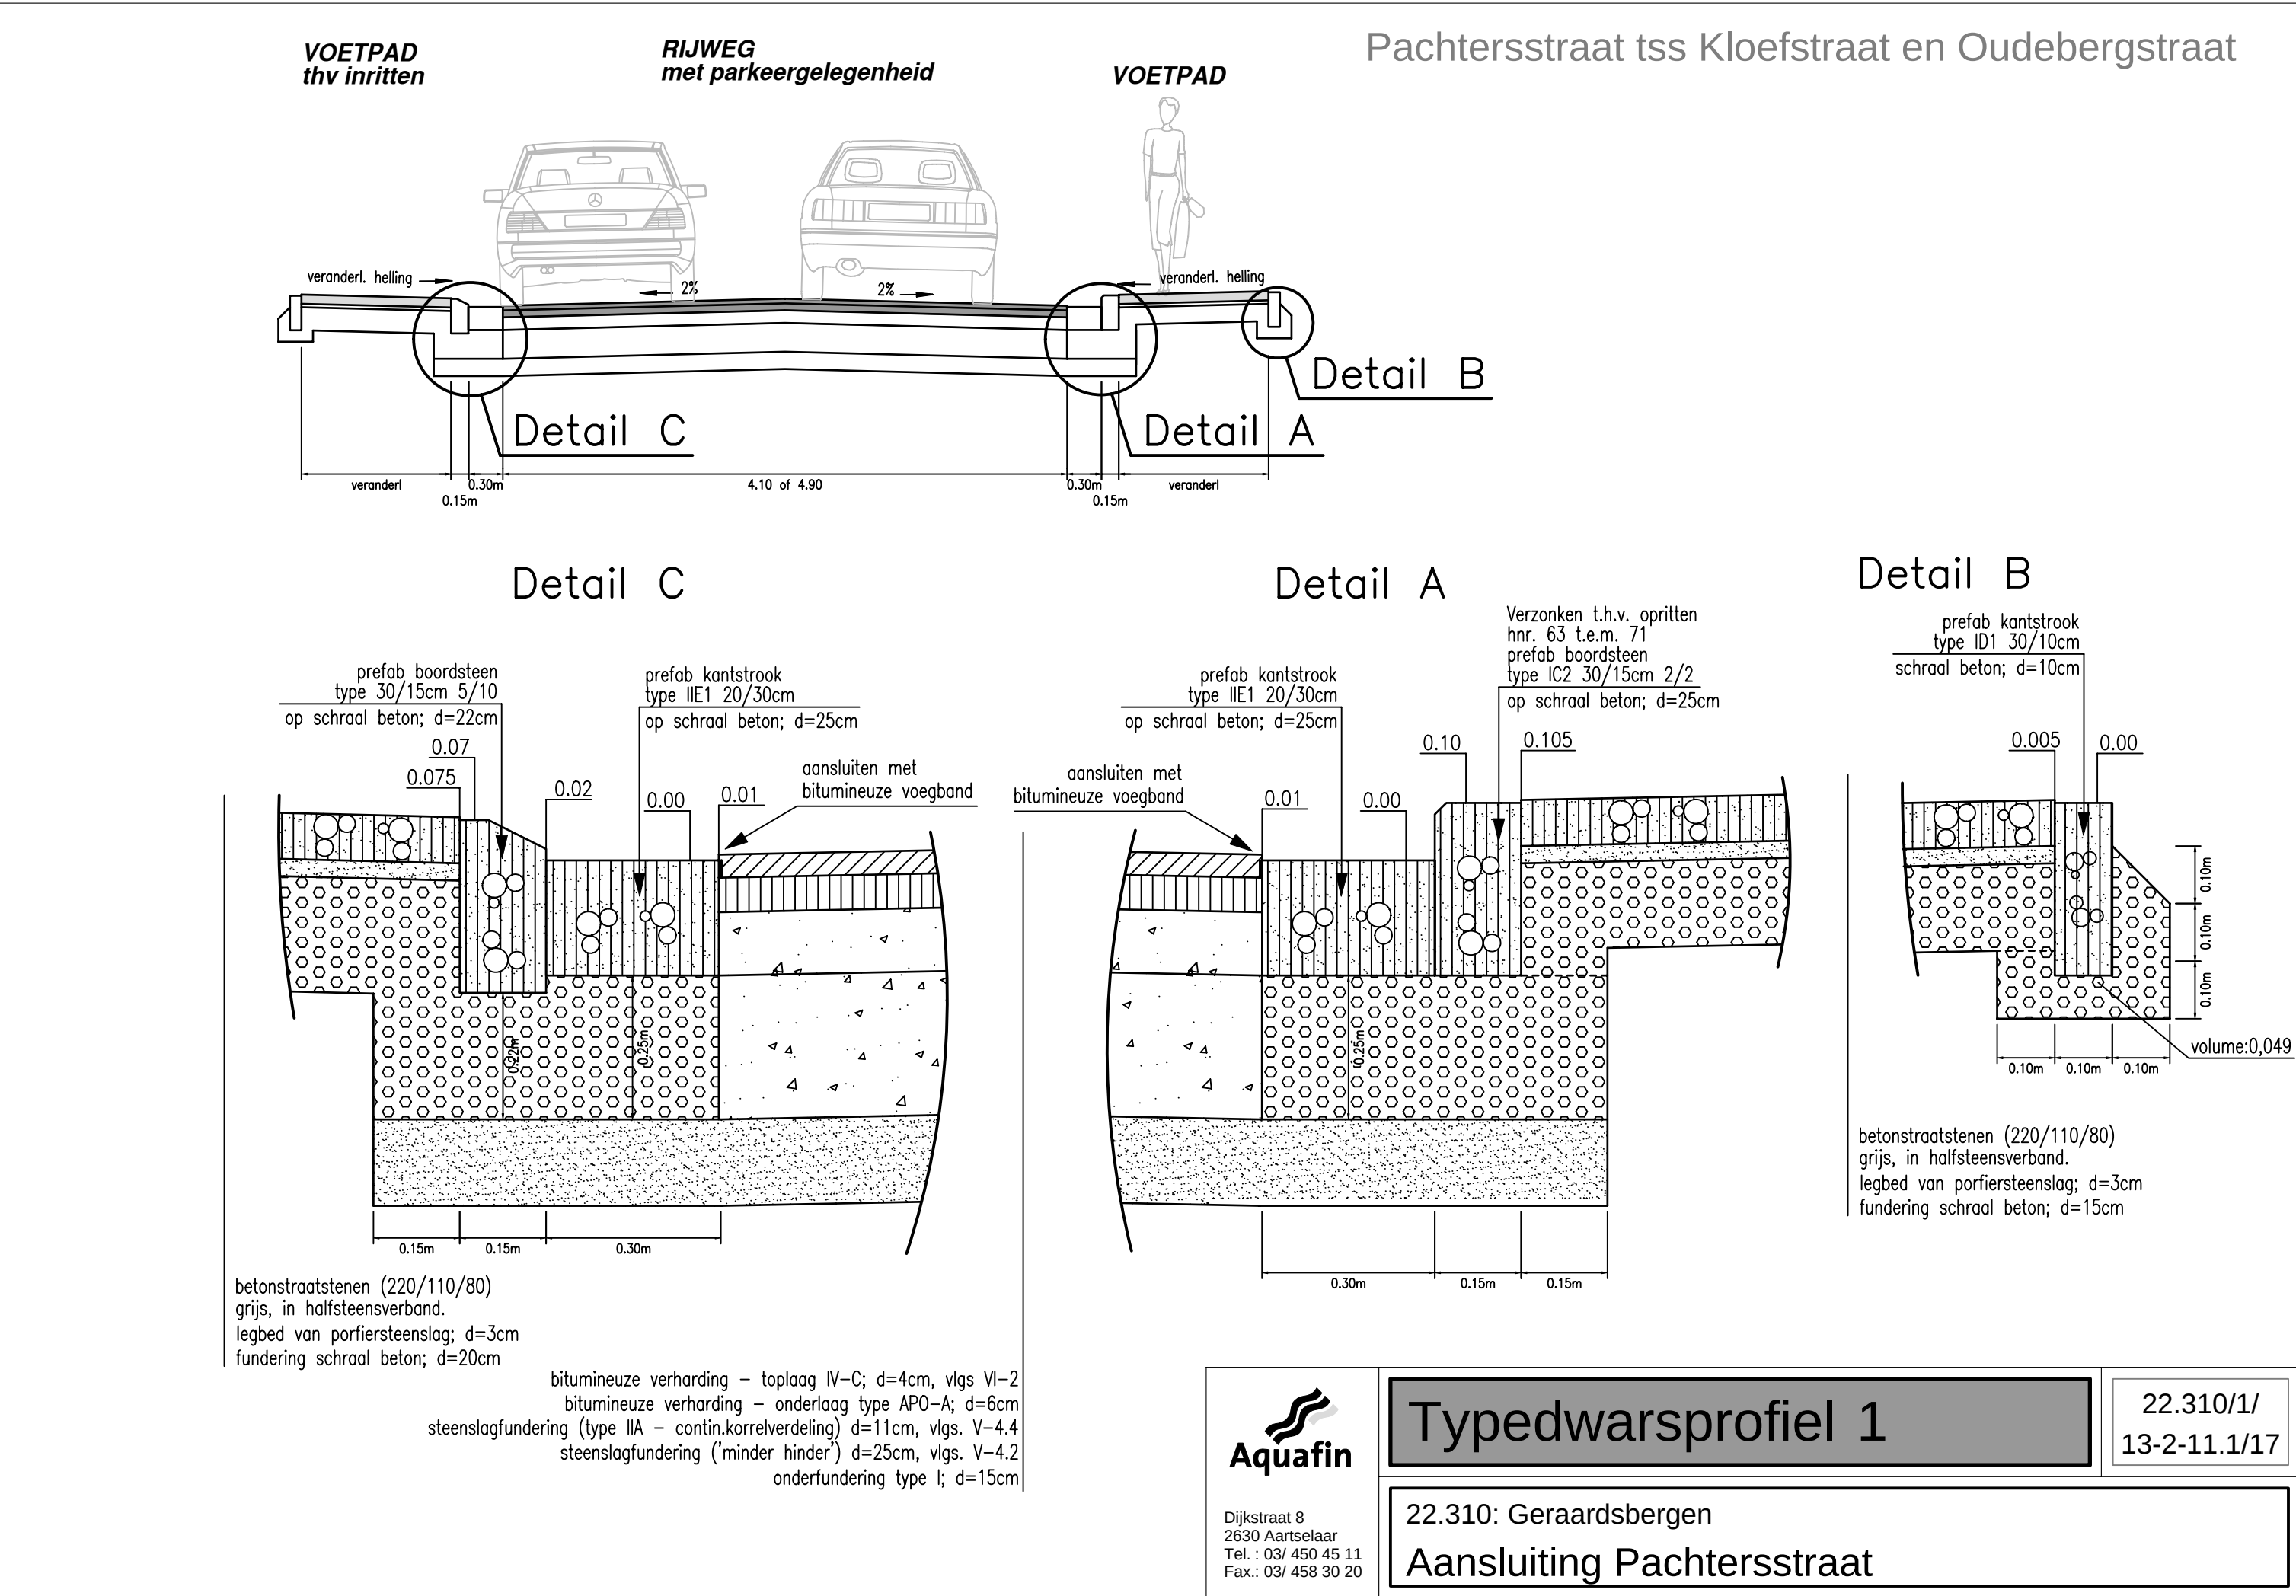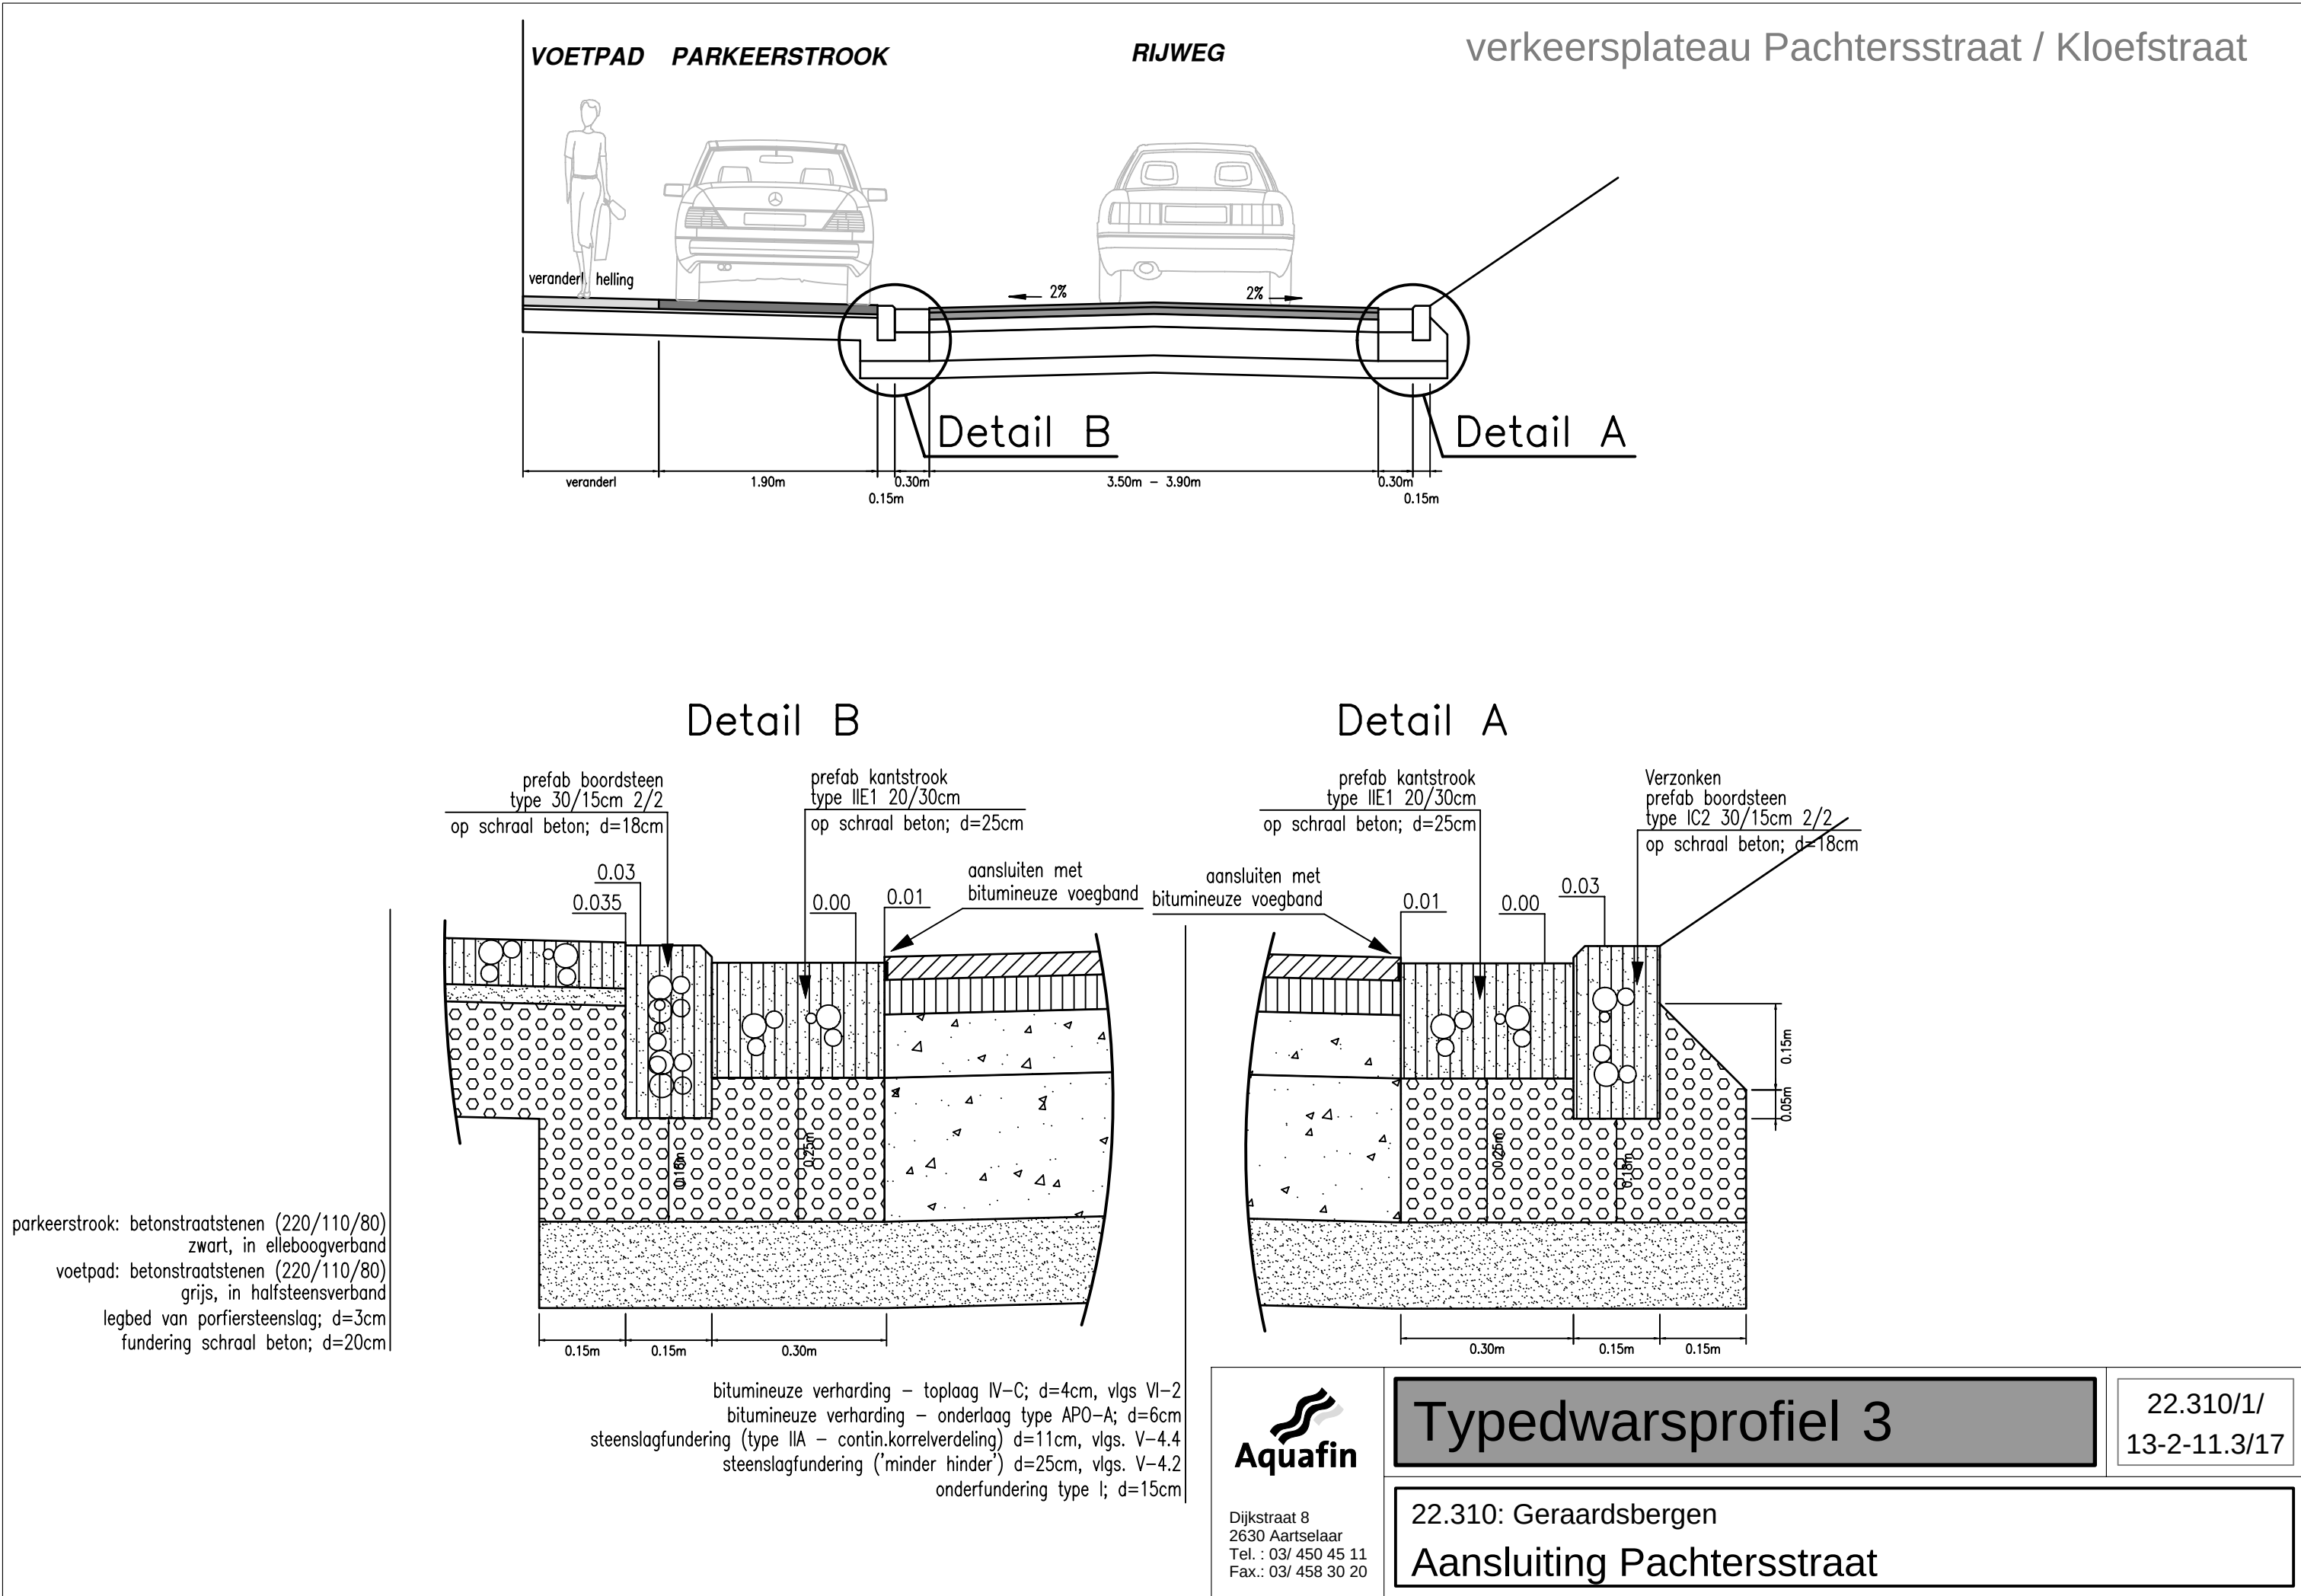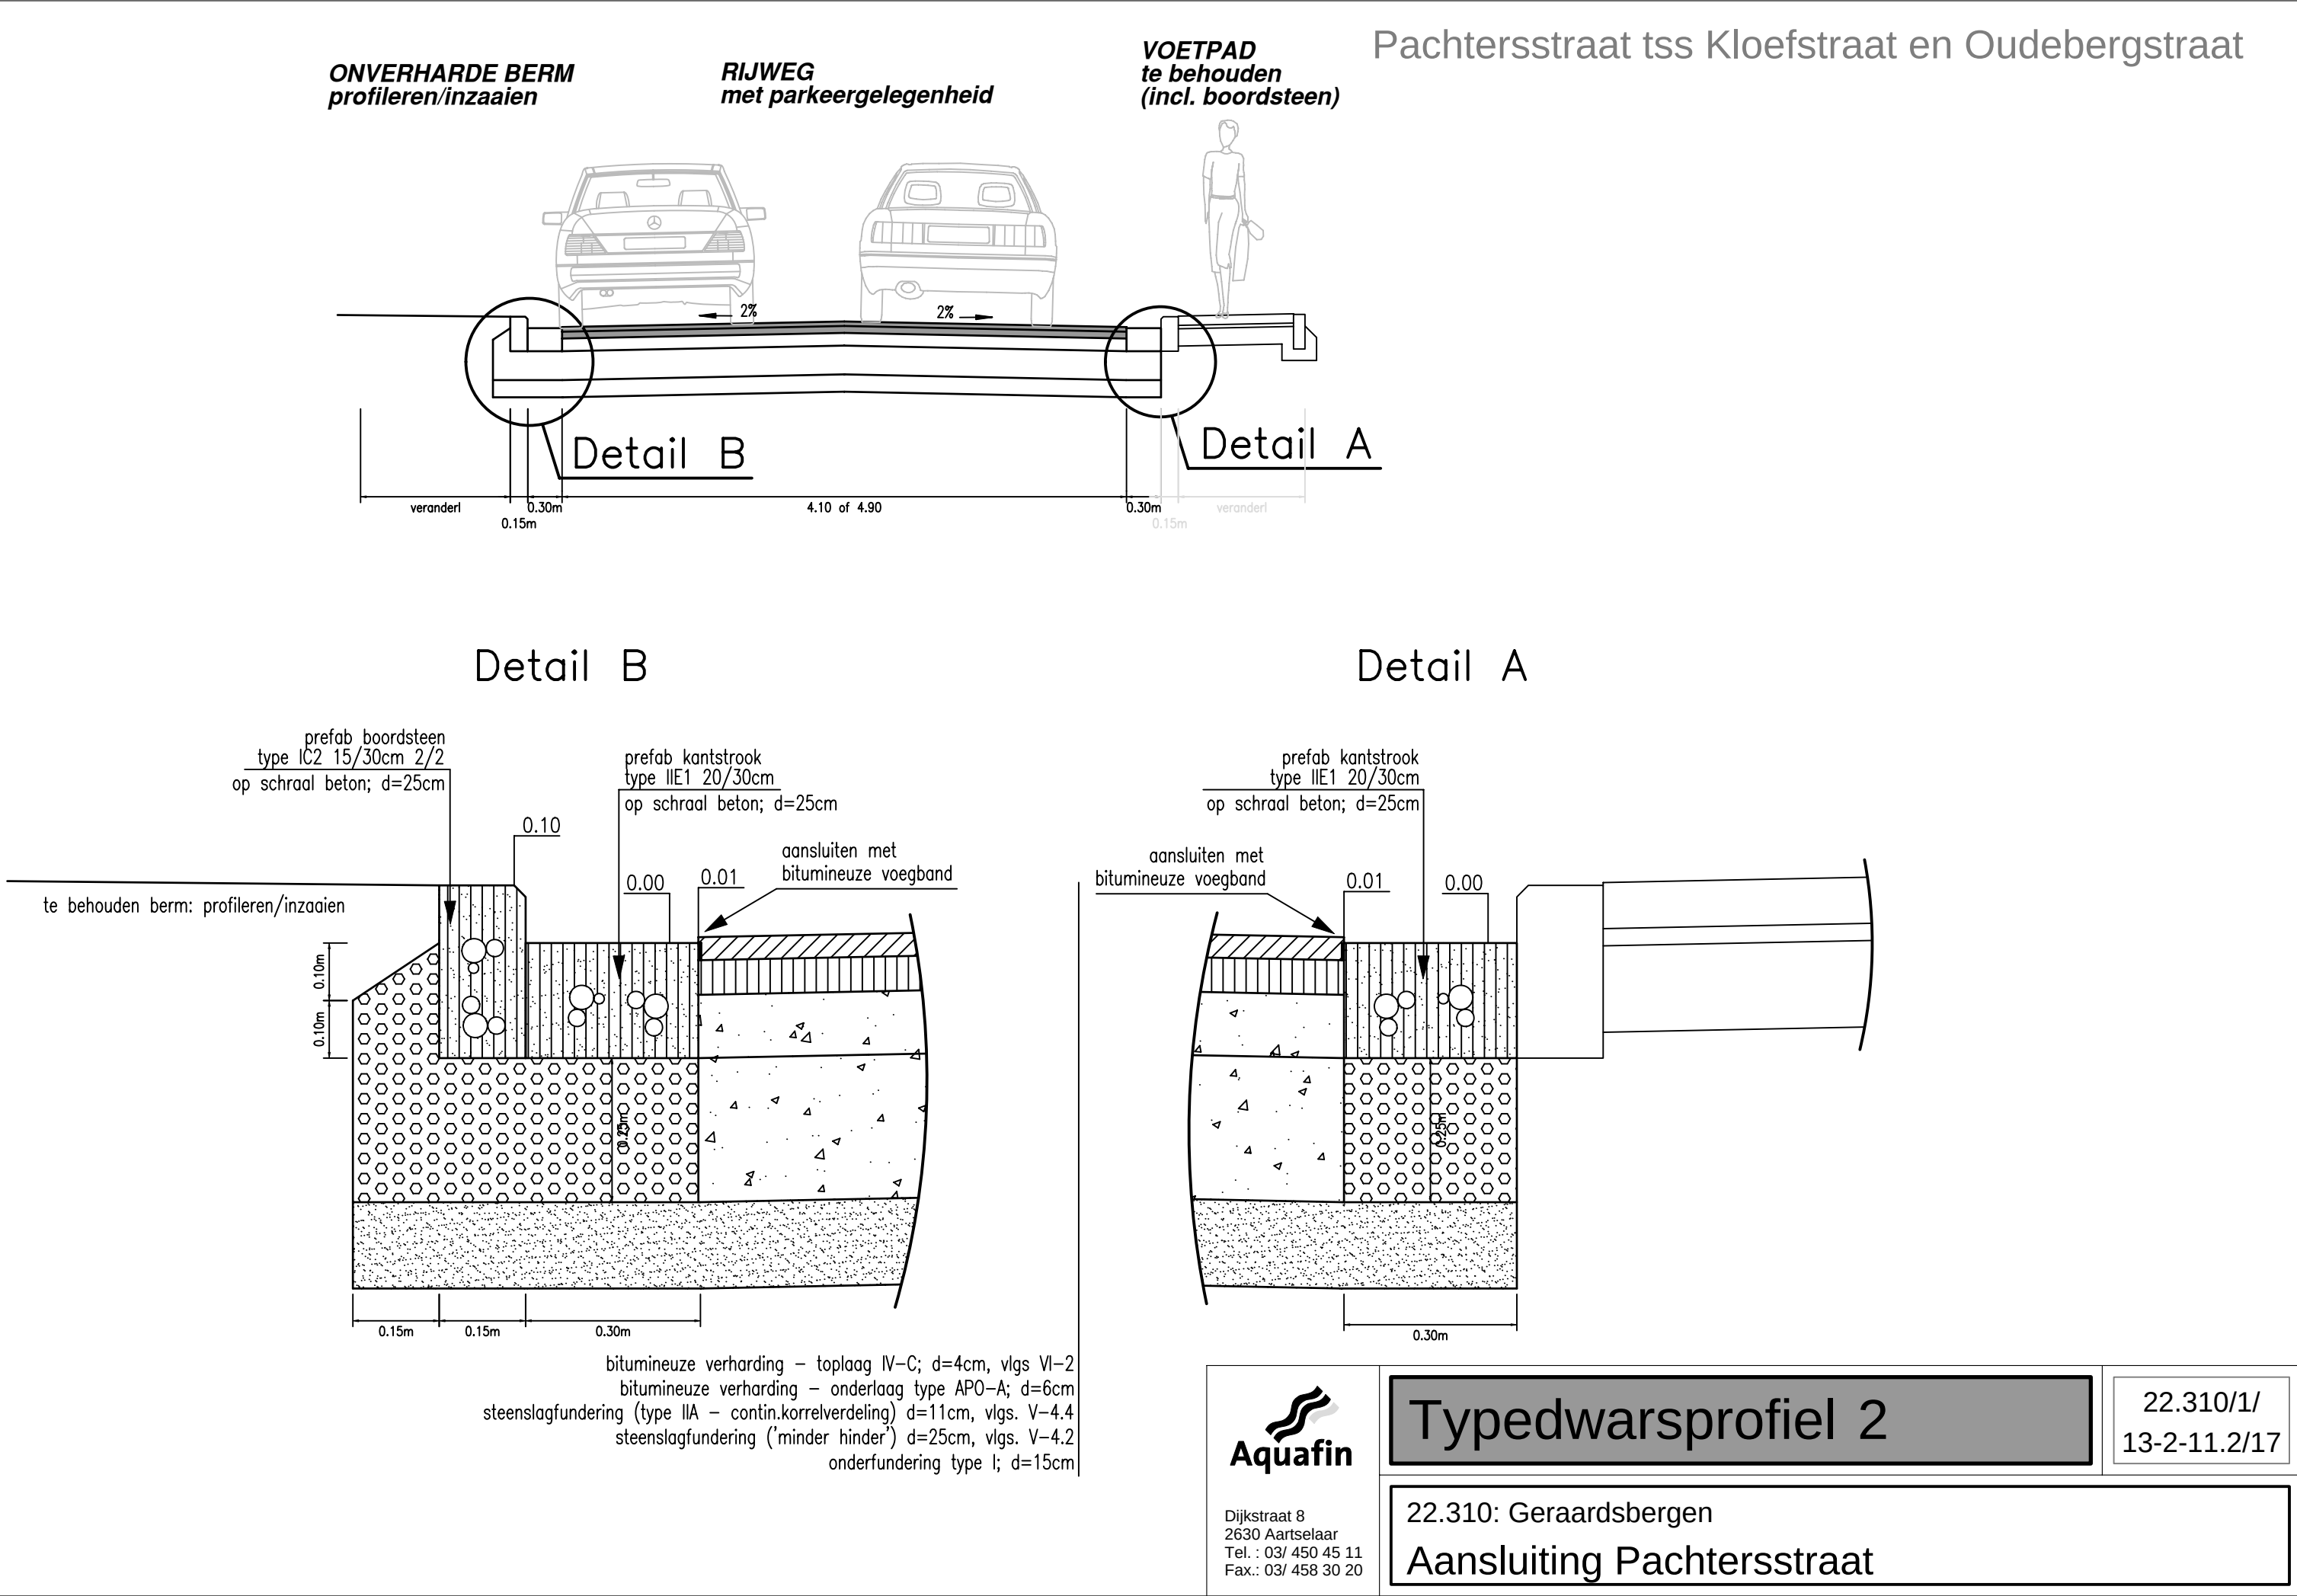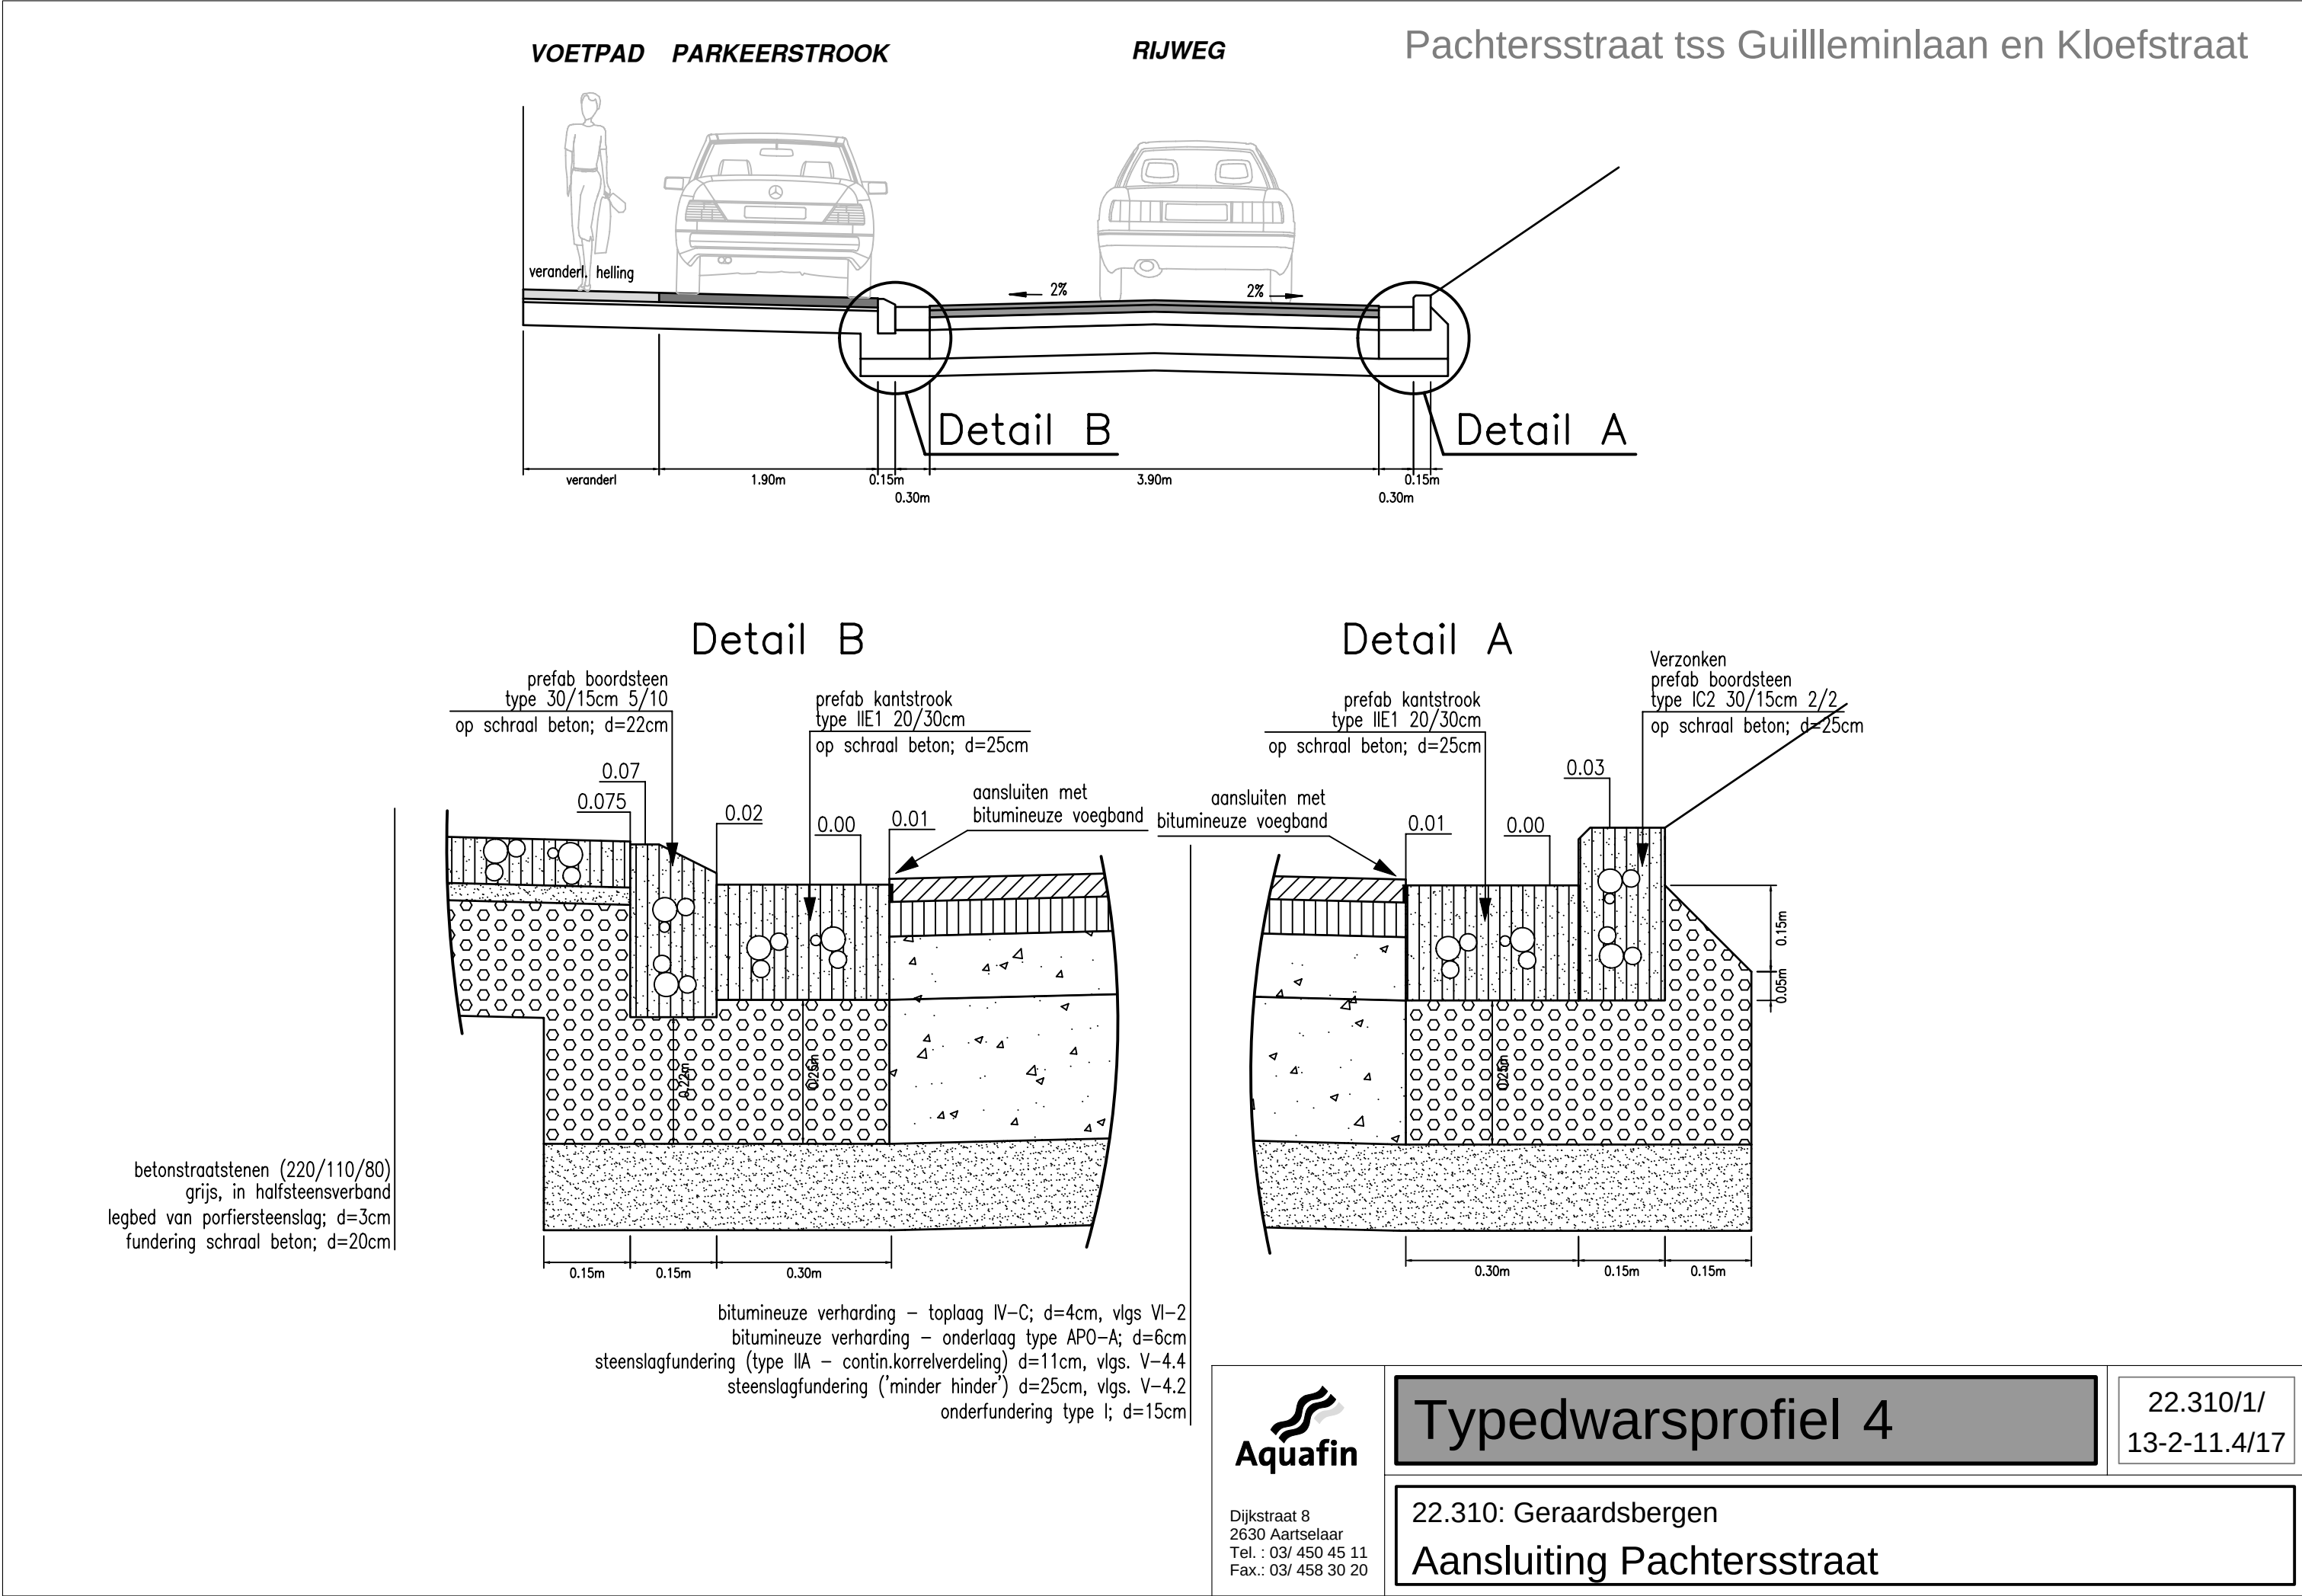

Aquafin

Aquafin NV
Dijkstraat 8
2630 Aartselaar
Tel.: 03 450 45 11
www.aquafin.be

Provincie: Oost-Vlaanderen
Stad/Gemeente: Geraardsbergen

Projectnaam: Aansluiting Pachtersstraat
Projectnummer: 22.310
Titel: TYPEDWARSPROFIELEN WEGENIS
typedwarsprofiel 1 t.e.m. 4

Bouwheer: **Aquafin**

Studiebureau: **ASTRO-plan** BVBA
INGENIEURSBUREAU
Capucienelaan 16
9300 Aalst
tel.: 053/21.54.15
fax: 053/77.14.66
ir. H. Osselaer





Gemeente:

Aannemer:

Nr.	Datum.	Historiek
1/	19/02/2013	Opmeting
2/	22/04/2014	Voorlopige versie voorontwerp
3/	21/01/2015	Voorontwerp 0215147 "Aansluiting Guilleminlaan"
4/	28/01/2016	Ontwerp OF2

Schaal:	Plan opp.:
1/50 en 1/10	0.62m²

Getekend:	Bestandsnaam:
	22310/1/13-2-11.dwg

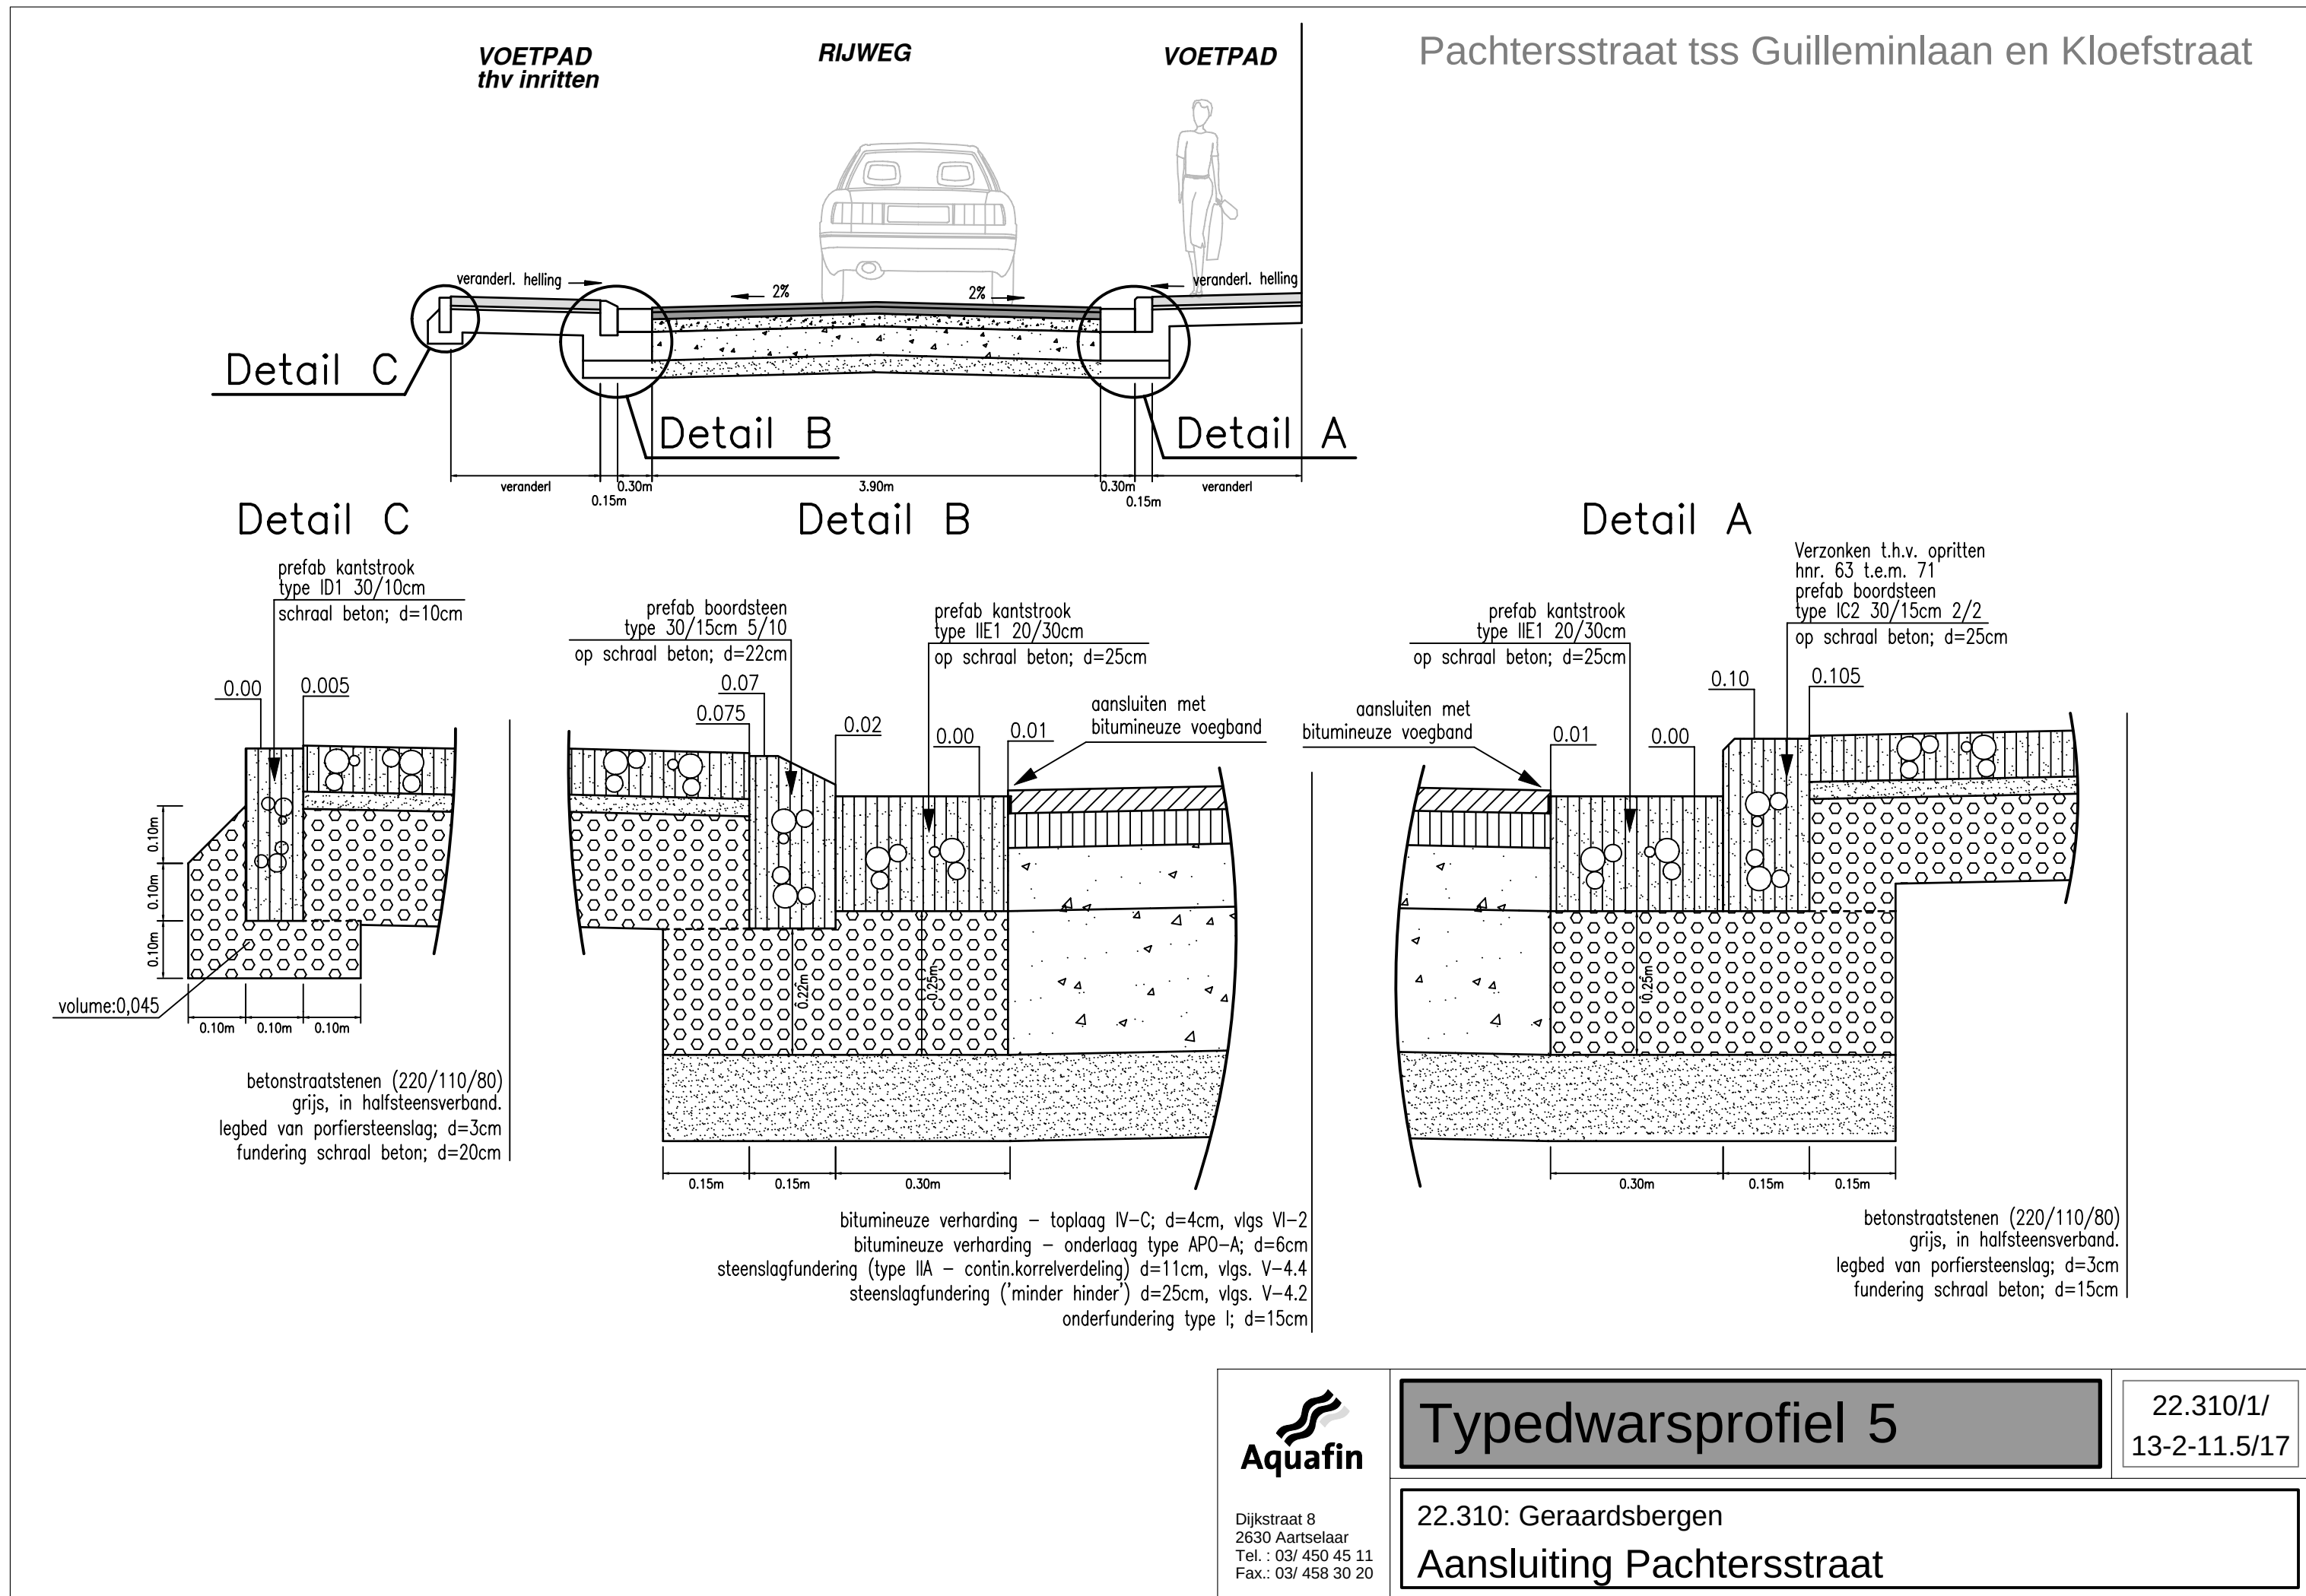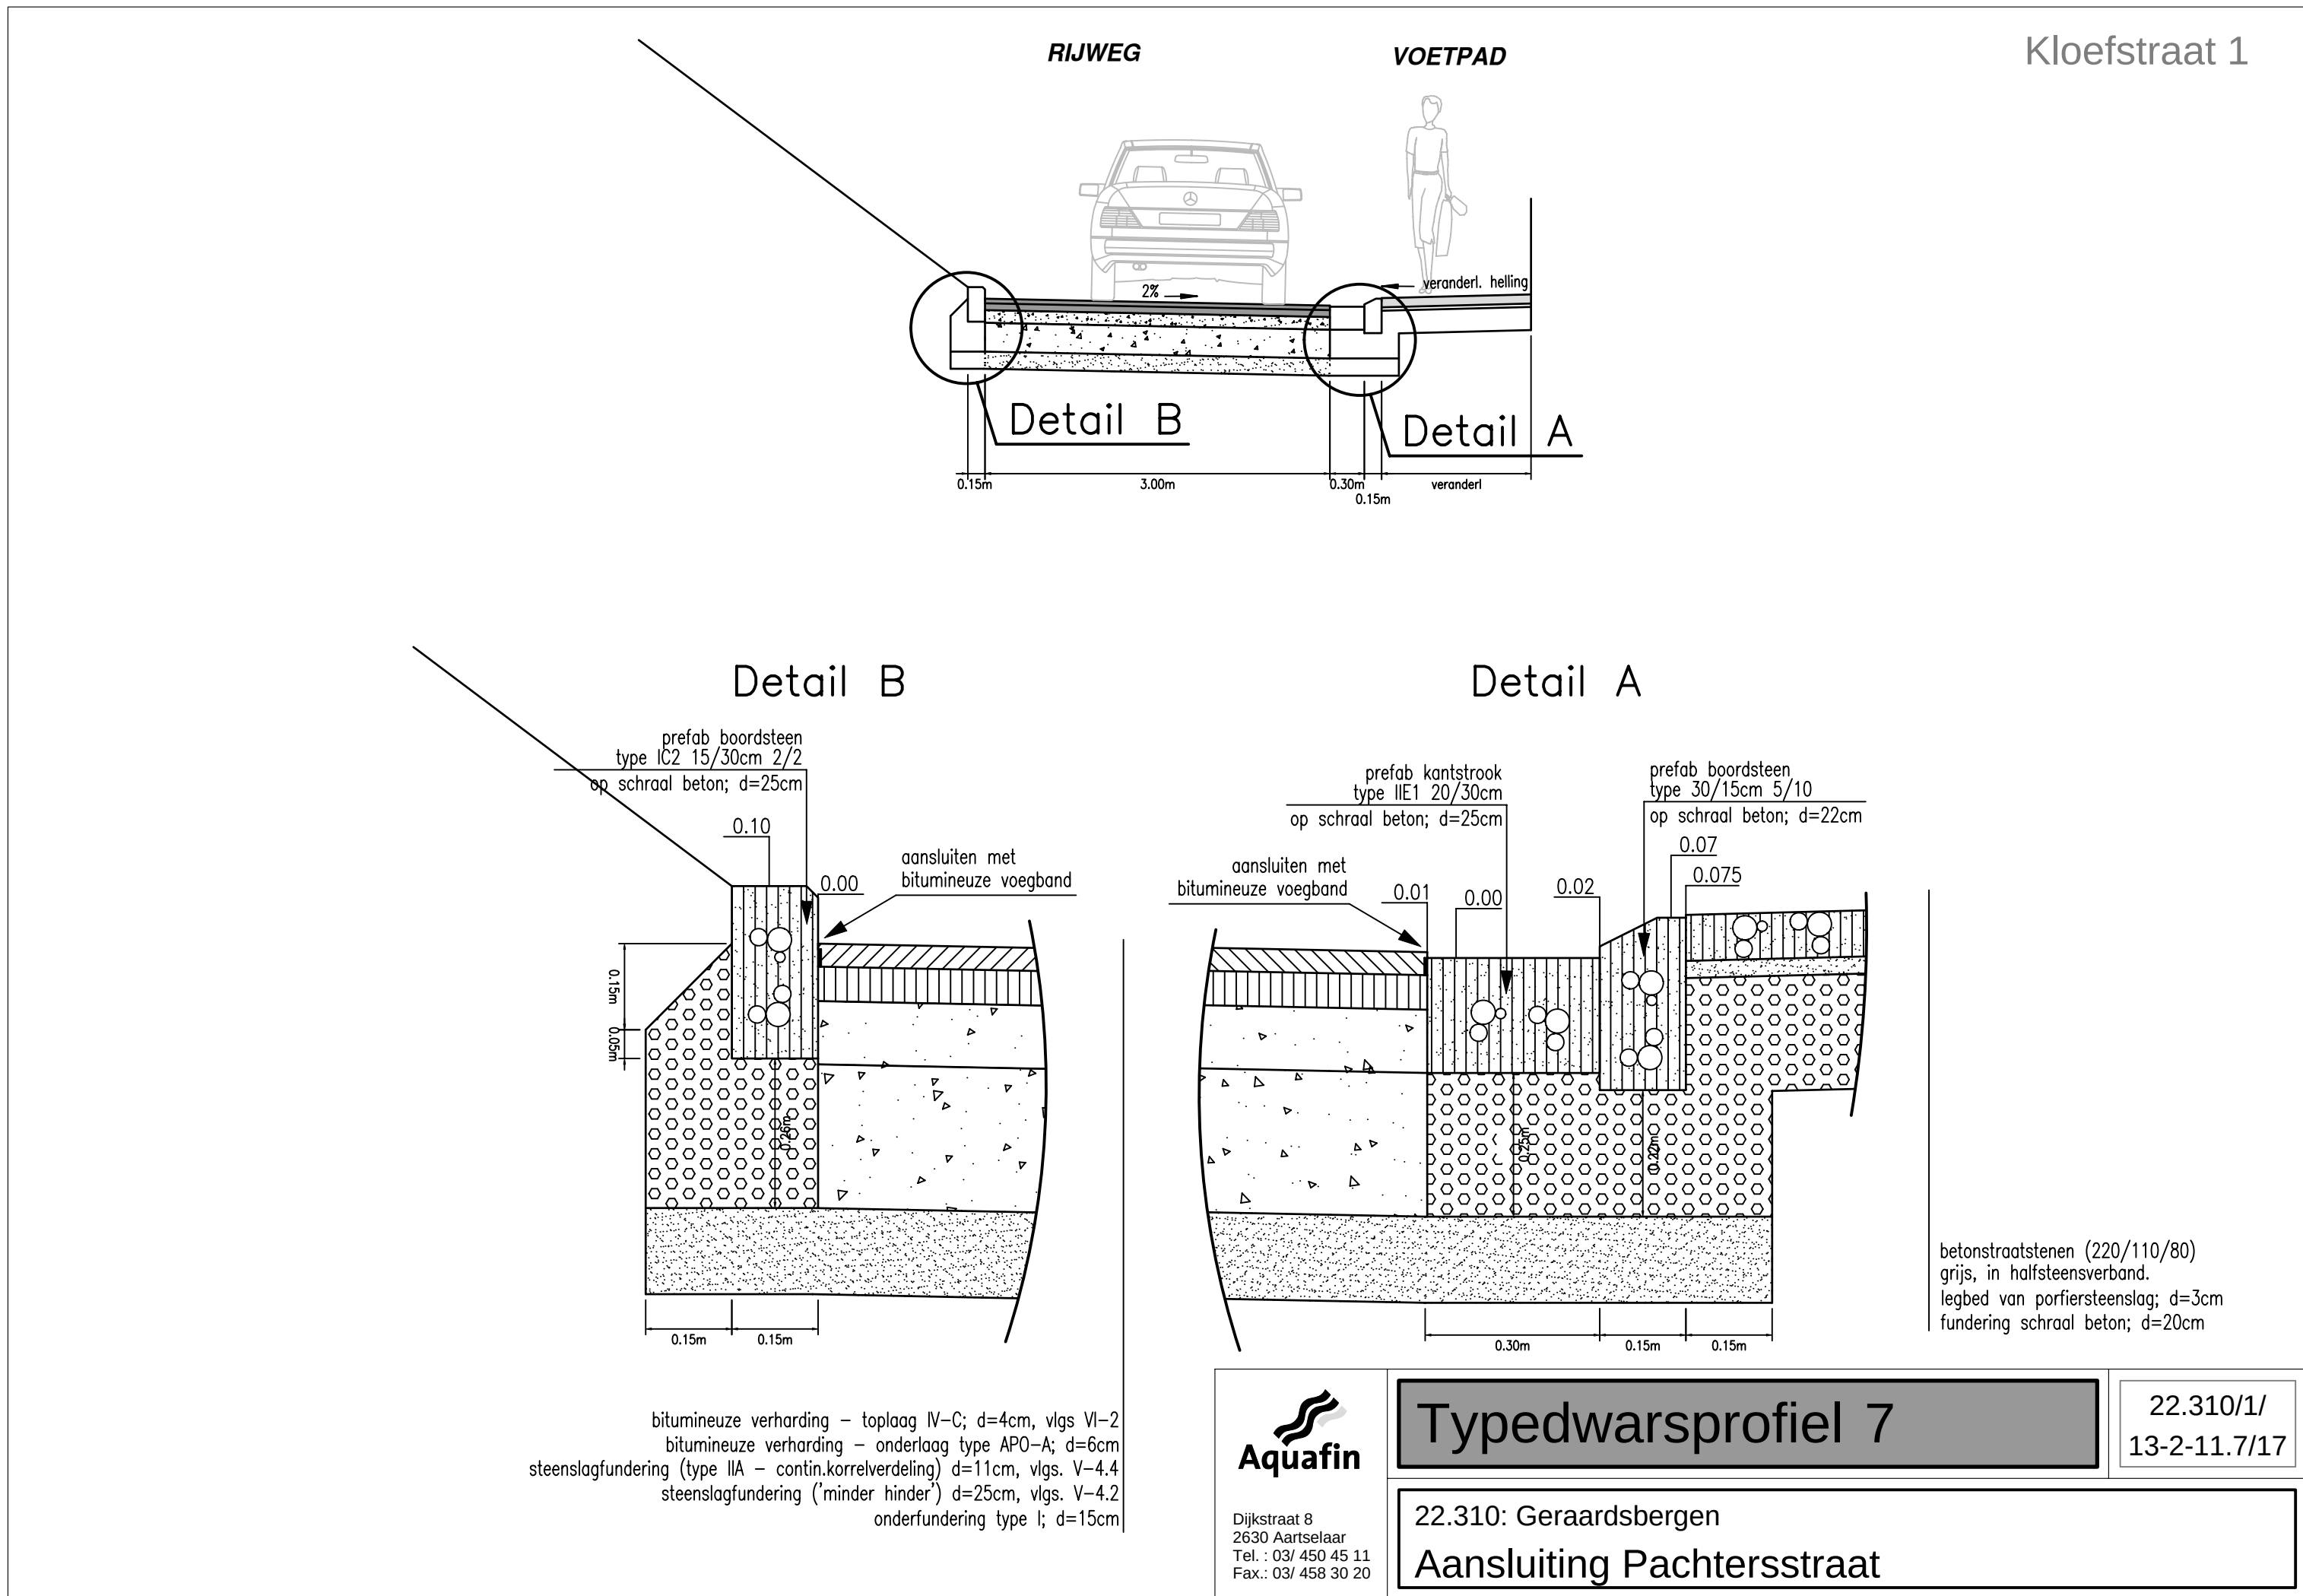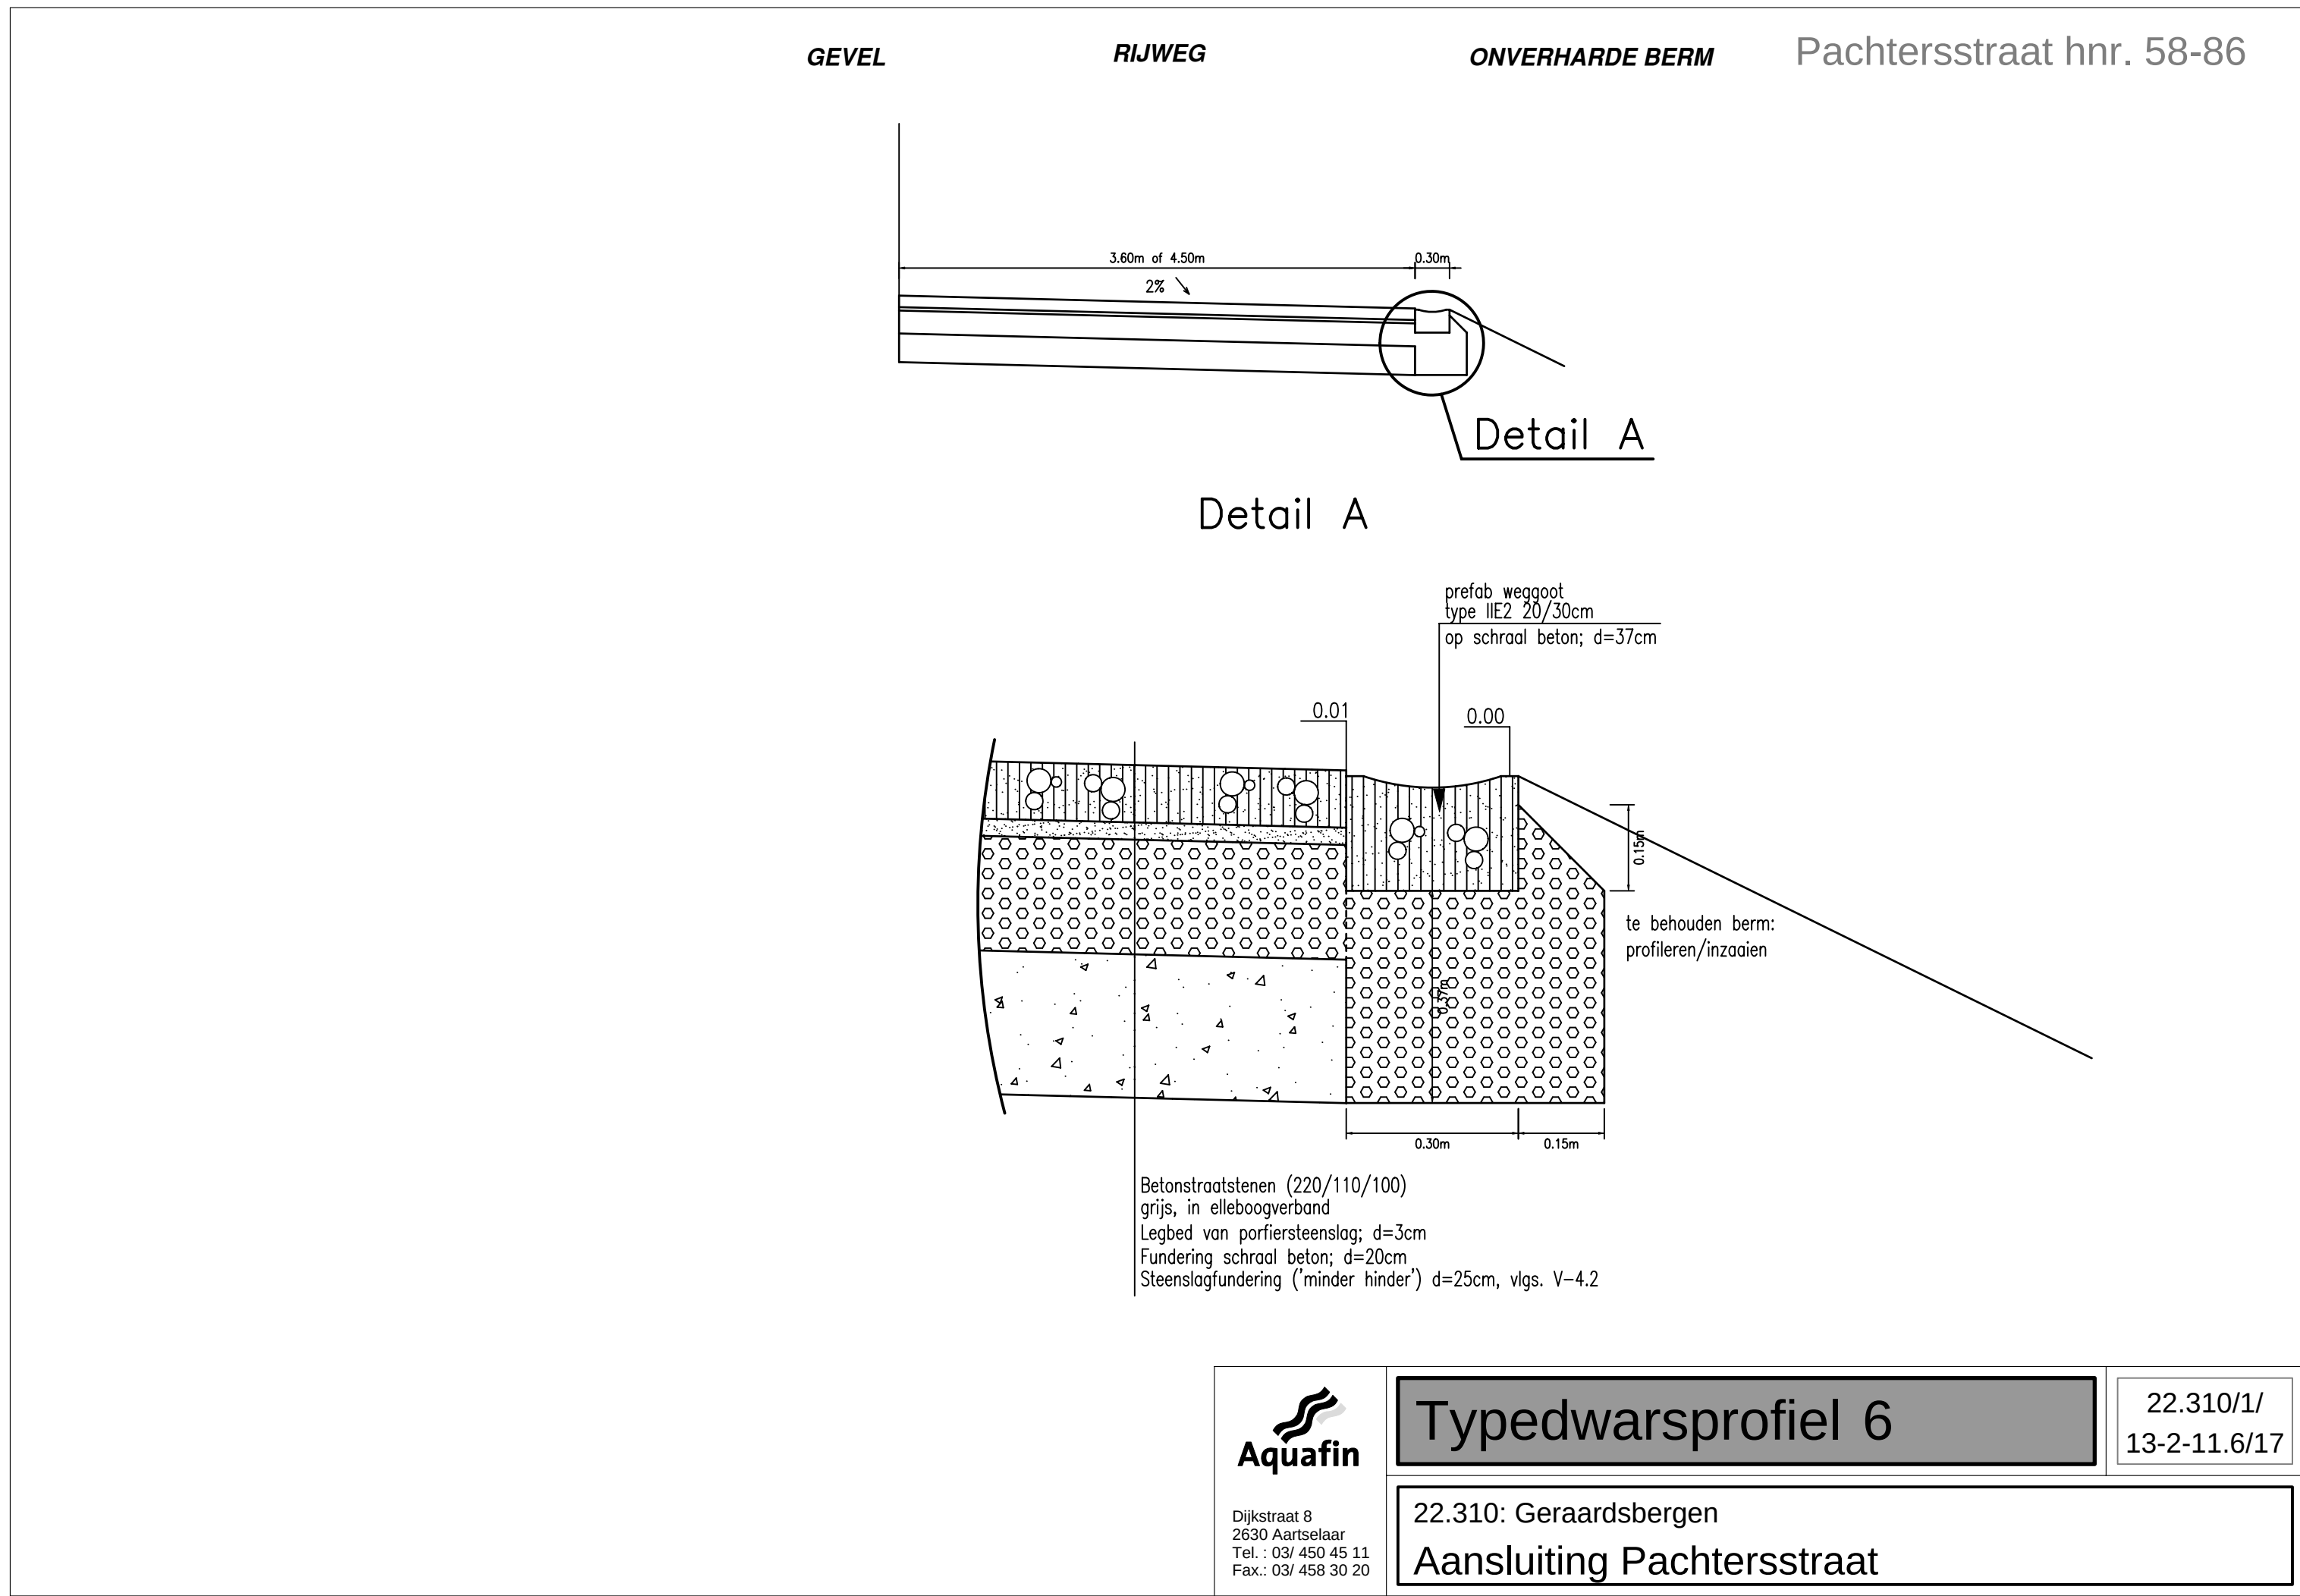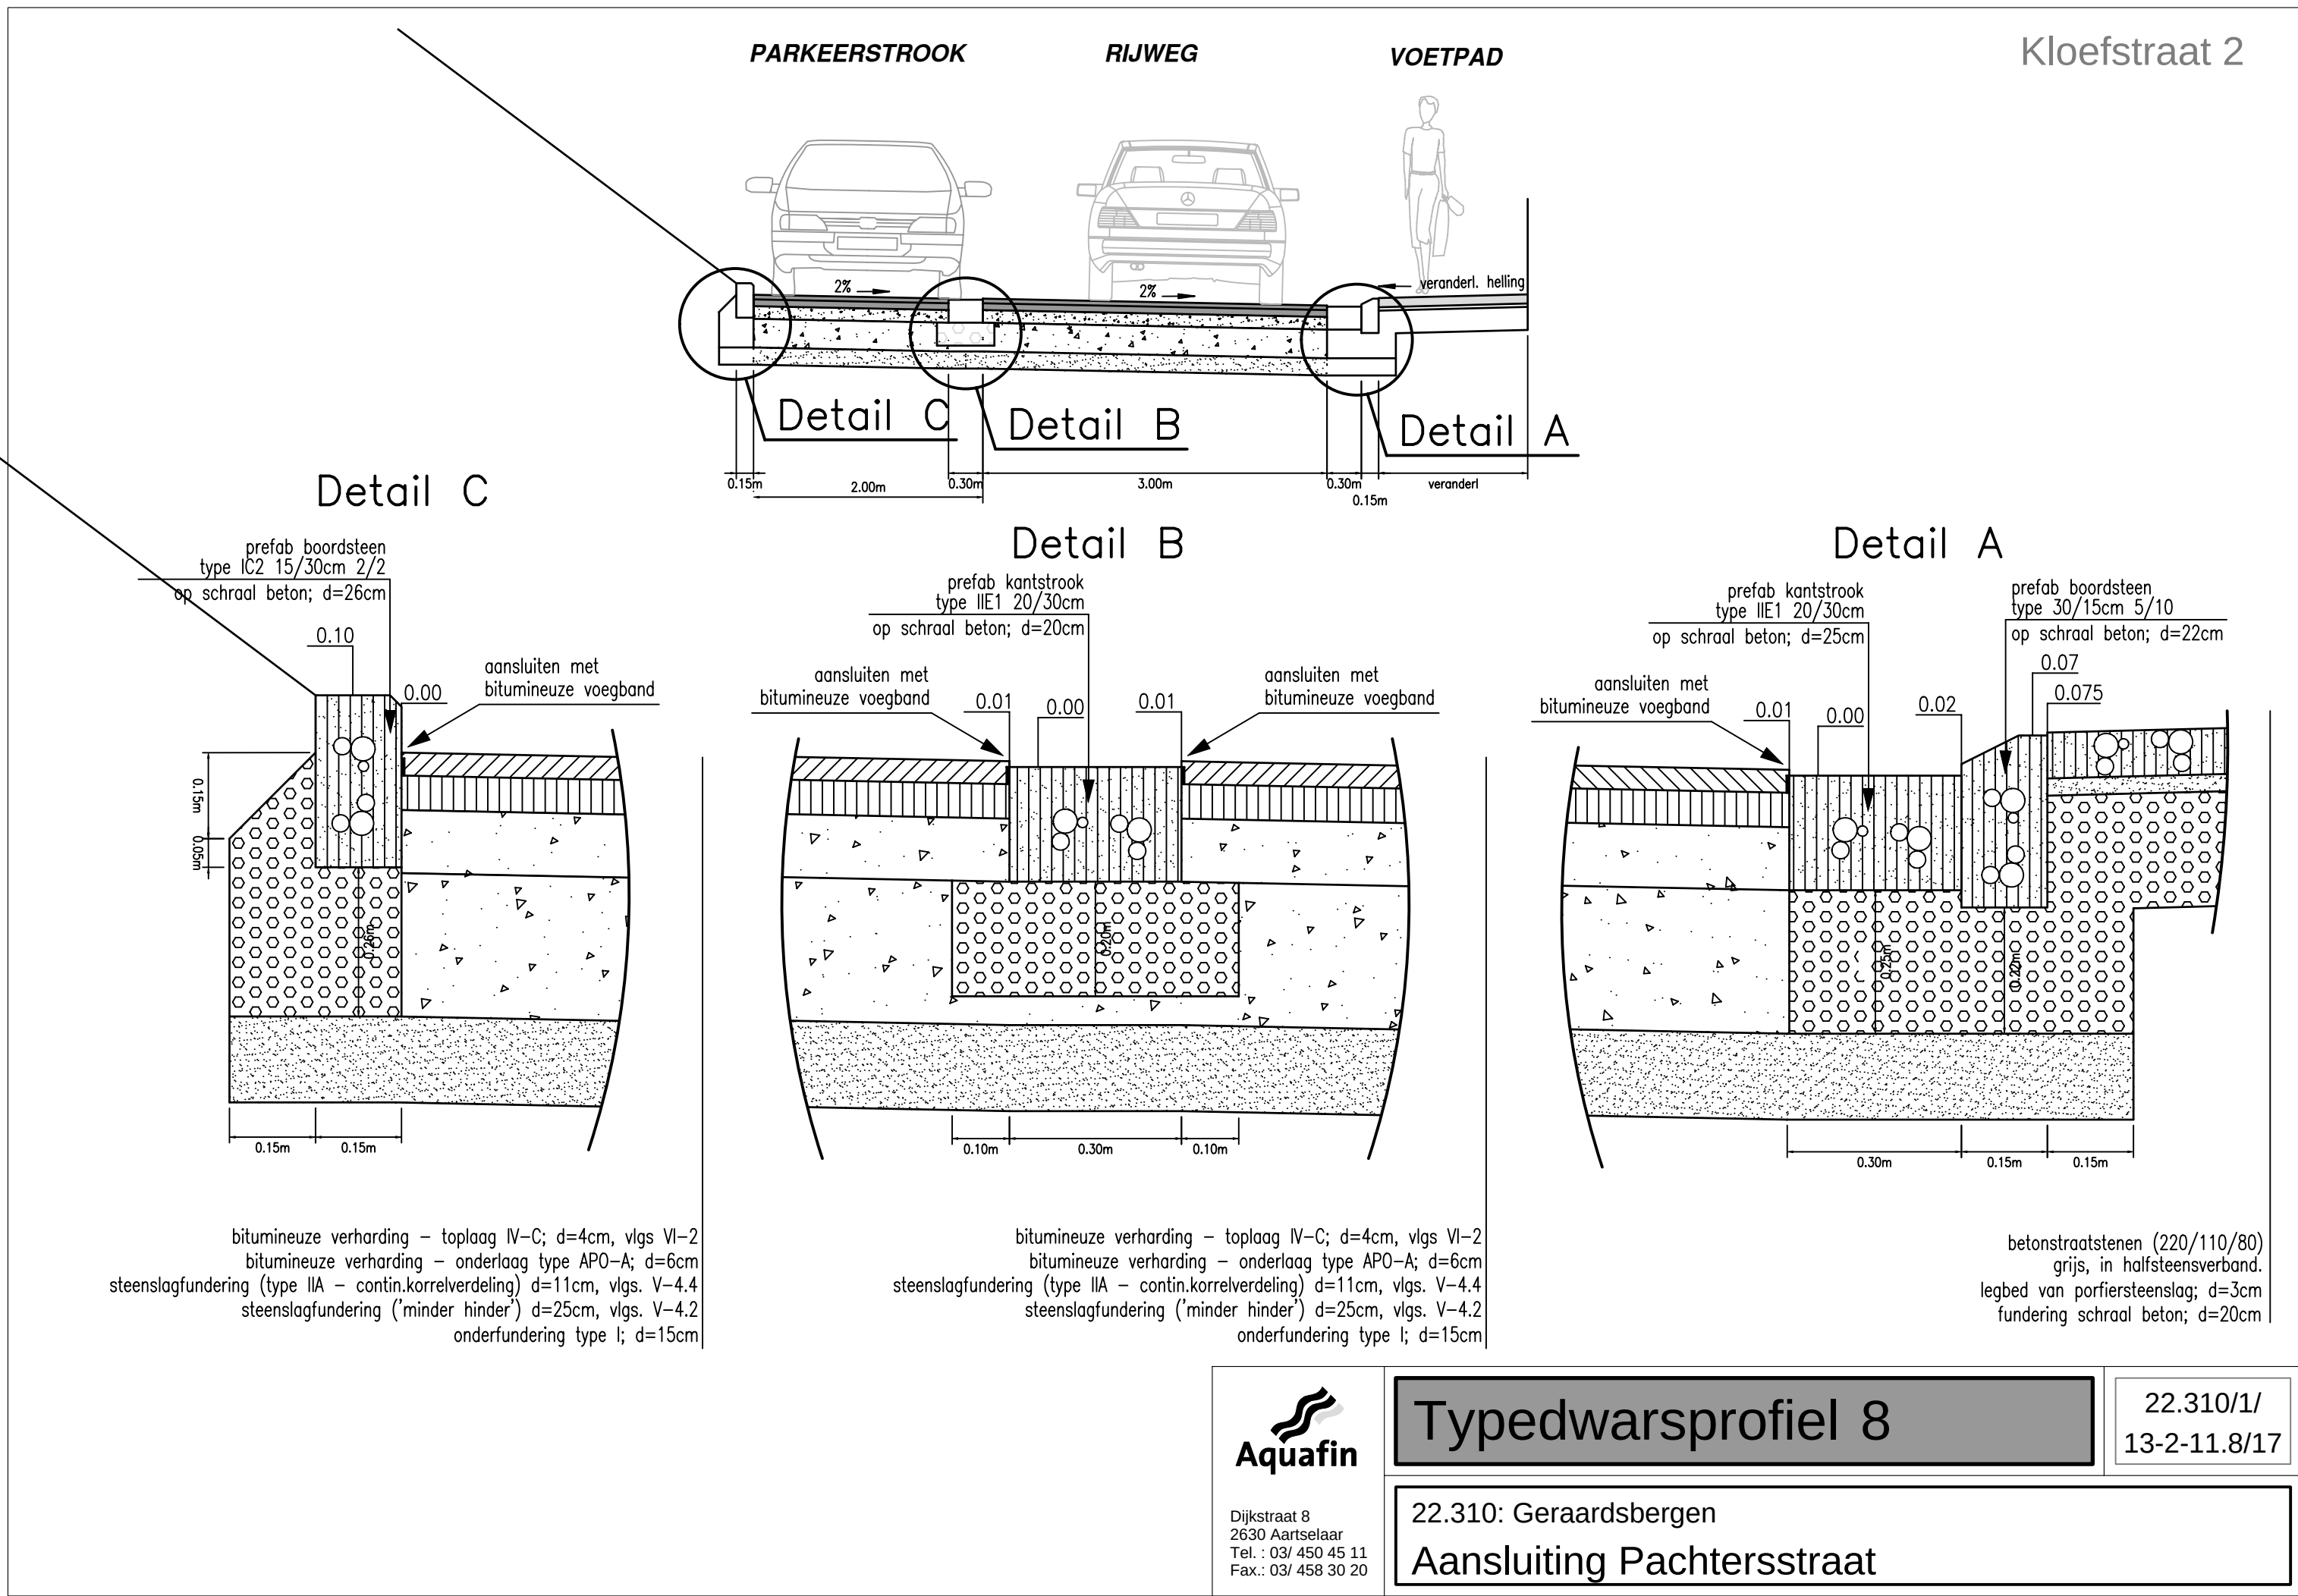


		Aquafin NV Dijkstraat 8 2630 Aartselaar Tel.: 03 450 45 11 www.aquafin.be	
Provincie:		Oost-Vlaanderen	
Stad/Gemeente:		Geraardsbergen	
Projectnaam:		Aansluiting Pachtersstraat	
Projectnummer:		22.310	
Titel:		TYPEDWARSPROFIELEN WEGENIS Typedwarsprofiel 5 t.e.m. 8	
Bouwheer		Plannummer 22.310/1/13-2-11.2 /5	
 INGENIEURSBUREAU BVBA Capucienlaan 16 9300 Aalst tel : 053/21.54.15 fax: 053/77.14.66 ir. H. Osselaer		<table><thead><tr><th>Nr.</th><th>Datum.</th><th>Historiek</th></tr></thead><tbody><tr><td>1/</td><td>18/02/2013</td><td>Opmeting</td></tr><tr><td>2/</td><td>22/04/2014</td><td>Voorlopige versie voorontwerp</td></tr><tr><td>3/</td><td>21/05/2015</td><td>Voorontwerp 0215147 "Aansluiting Gulteminaan"</td></tr><tr><td>4/</td><td>26/01/2016</td><td>Ontwerp OF2</td></tr><tr><td> </td><td> </td><td> </td></tr><tr><td> </td><td> </td><td> </td></tr><tr><td> </td><td> </td><td> </td></tr></tbody></table>		Nr.	Datum.	Historiek	1/	18/02/2013	Opmeting	2/	22/04/2014	Voorlopige versie voorontwerp	3/	21/05/2015	Voorontwerp 0215147 "Aansluiting Gulteminaan"	4/	26/01/2016	Ontwerp OF2	
Nr.	Datum.	Historiek	
1/	18/02/2013	Opmeting	
2/	22/04/2014	Voorlopige versie voorontwerp	
3/	21/05/2015	Voorontwerp 0215147 "Aansluiting Gulteminaan"	
4/	26/01/2016	Ontwerp OF2	


RIJWEG
te behouden

FIETSPAD

Guilleminlaan 2

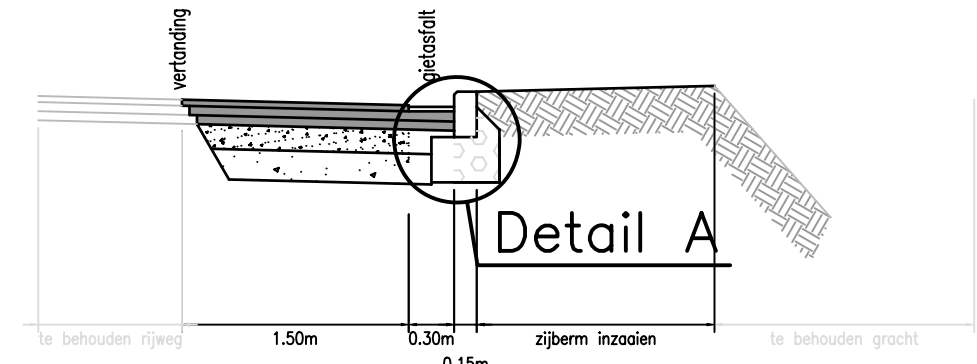

Detail A

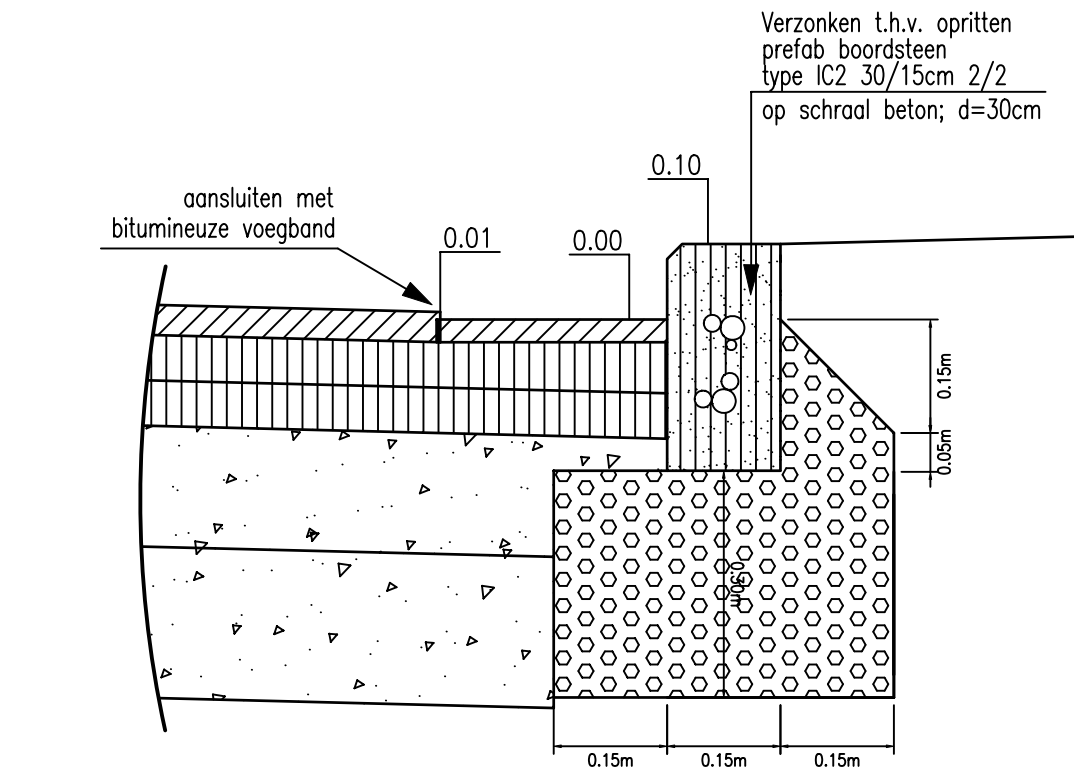

bitumineuze verharding – topklaag SMA-C2; d=4cm, vlgs VI-2
bitumineuze verharding – onderlaag type APO-A; d=6cm
bitumineuze verharding – onderlaag type APO-A; d=6cm
steenslagfundering (type IIA – contin.korrelverdeling) d=16cm, vlgs. V-4.4
steenslagfundering (minder hinder) d=20cm, vlgs. V-4.2



Dijkstraat 8
2630 Aartselaar
Tel.: 03/ 450 45 11
Fax.: 03/ 458 30 20


Typedwarsprofiel 16

22.310/1/
13-2-11.16/17


22.310: Geraardsbergen
Aansluiting Pachtersstraat

RIJWEG

Vierbunderweg - Guilleminlaan 153A

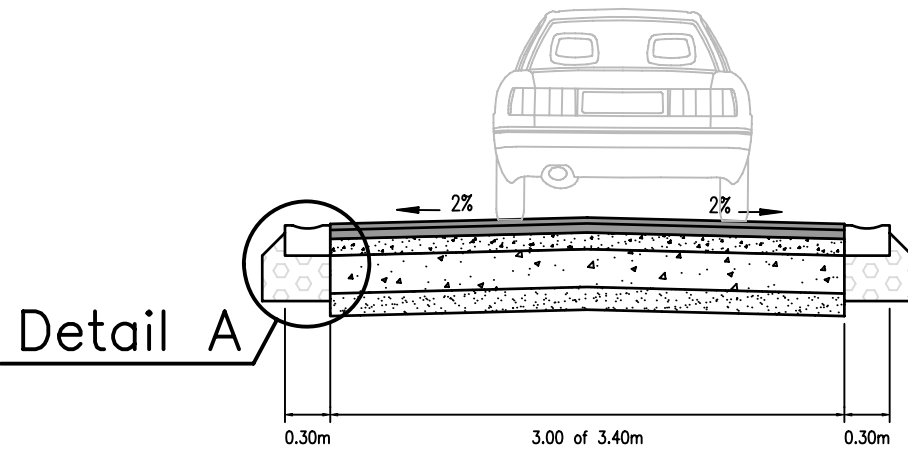

Detail A

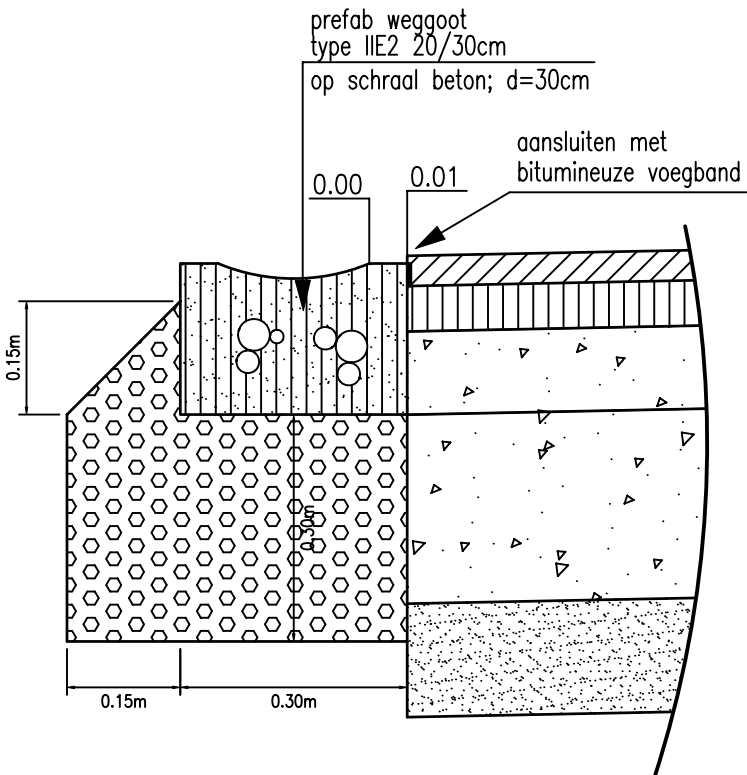

bitumineuze verharding – topklaag IV-C; d=4cm, vlgs VI-2
bitumineuze verharding – onderlaag type APO-A; d=6cm
steenslagfundering (type IIA – contin.korrelverdeling) d=11cm, vlgs. V-4.4
steenslagfundering (minder hinder) d=25cm, vlgs. V-4.2
onderfundering type I; d=15cm



Dijkstraat 8
2630 Aartselaar
Tel.: 03/ 450 45 11
Fax.: 03/ 458 30 20

Typedwarsprofiel 14

22.310/1/
13-2-11.14/17


22.310: Geraardsbergen
Aansluiting Pachtersstraat

RIJWEG
te behouden

FIETSPAD


VOETPAD

Guilleminlaan 1

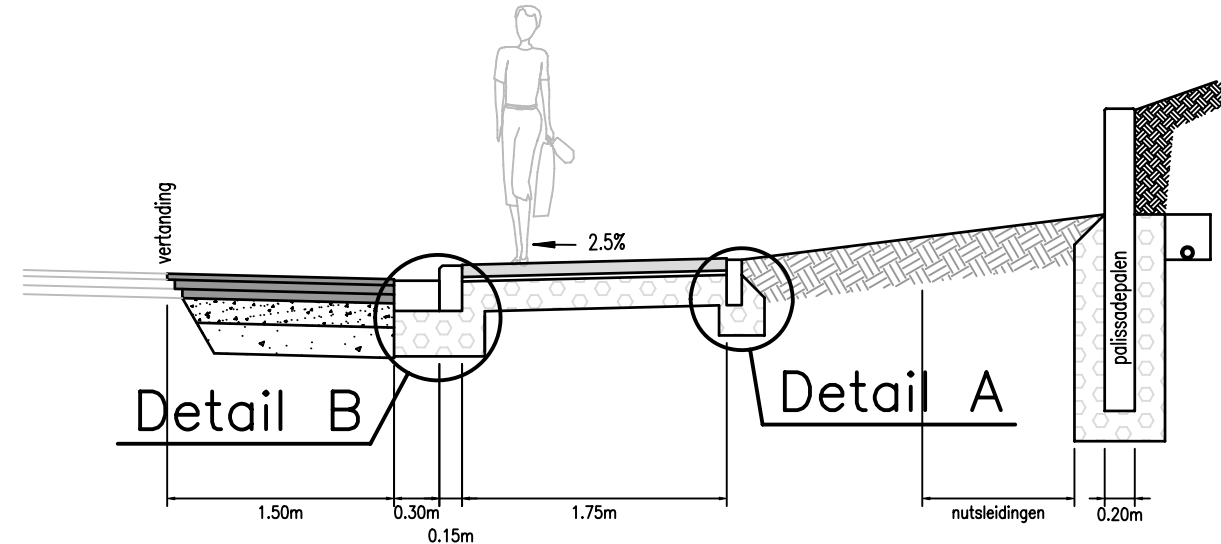

Detail B

Detail A

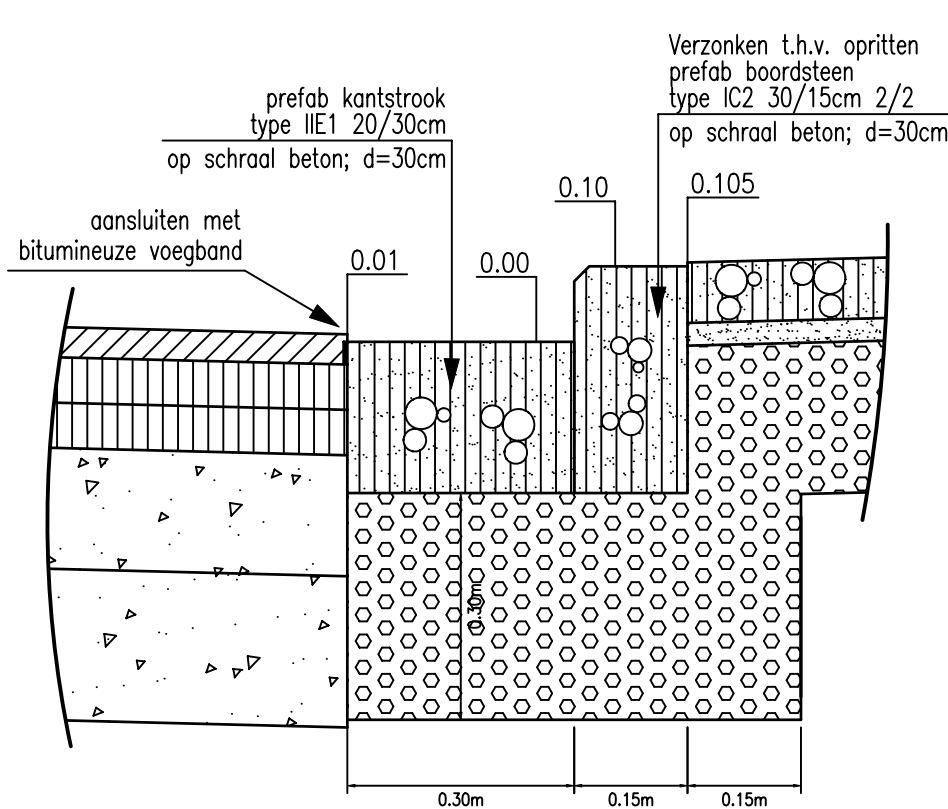

bitumineuze verharding – topklaag SMA-C2; d=4cm, vlgs VI-2
bitumineuze verharding – onderlaag type APO-A; d=6cm
bitumineuze verharding – onderlaag type APO-A; d=6cm
steenslagfundering (type IIA – contin.korrelverdeling) d=16cm, vlgs. V-4.4
steenslagfundering (minder hinder) d=20cm, vlgs. V-4.2



Dijkstraat 8
2630 Aartselaar
Tel.: 03/ 450 45 11
Fax.: 03/ 458 30 20


Typedwarsprofiel 15

22.310/1/
13-2-11.15/17

22.310: Geraardsbergen
Aansluiting Pachtersstraat


RIJWEG

Doornweg

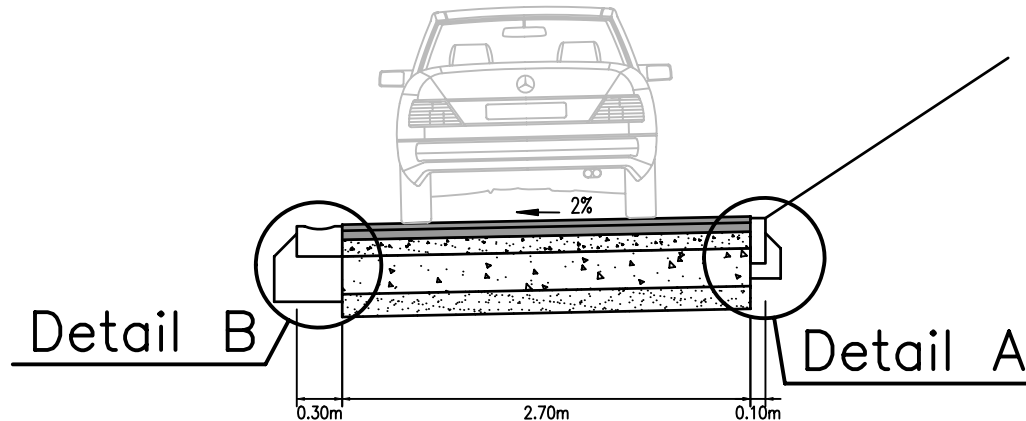

Detail B

Detail A

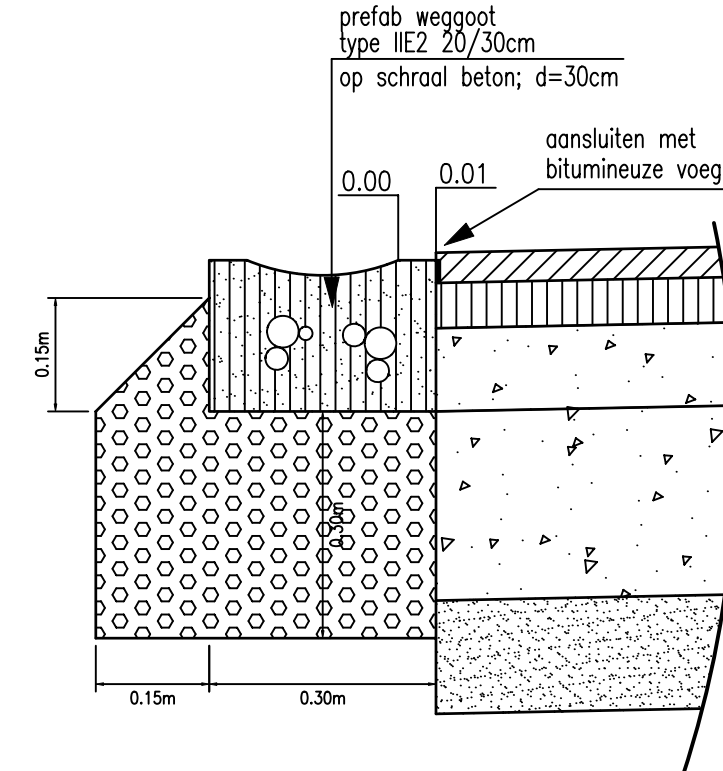

bitumineuze verharding – topklaag IV-C; d=4cm, vlgs VI-2
bitumineuze verharding – onderlaag type APO-A; d=6cm
steenslagfundering (type IIA – contin.korrelverdeling) d=11cm, vlgs. V-4.4
steenslagfundering (minder hinder) d=25cm, vlgs. V-4.2
onderfundering type I; d=15cm



Dijkstraat 8
2630 Aartselaar
Tel.: 03/ 450 45 11
Fax.: 03/ 458 30 20

Typedwarsprofiel 13

22.310/1/
13-2-11.13/17

22.310: Geraardsbergen
Aansluiting Pachtersstraat



Aquafin NV
Dijkstraat 8
2630 Aartselaar
Tel.: 03 450 45 11
www.aquafin.be

Provincie:	Oost-Vlaanderen
Stad/Gemeente:	Geraardsbergen

Projectnaam:	Aansluiting Pachtersstraat
Projectnummer:	22.310
Titel:	TYPEDWARSPROFIELEN WEGENIS Typedwarsprofiel 13 t.e.m. 16

Bouwheer	Plannummer
Aquafin	22.310/1/13-2-11.4 /5



Nr.	Datum.	Historiek
1/	19/02/2013	Opmeting
2/	22/04/2014	Voorlopige versie voorontwerp
3/	21/01/2015	Voorontwerp 0215147 "Aansluiting Guilleminlaan"
4/	28/01/2016	Ontwerp OF2

Gemeente	
----------	--

Aannemer	Schaal:	Plan opp.:
	1/50 en 1/10	0.62m ²
	Getekend:	Bestandsnaam:
		22310/1/13-2-11.dwg

RIJWEG FIETSPAD

Guilleminlaan 3

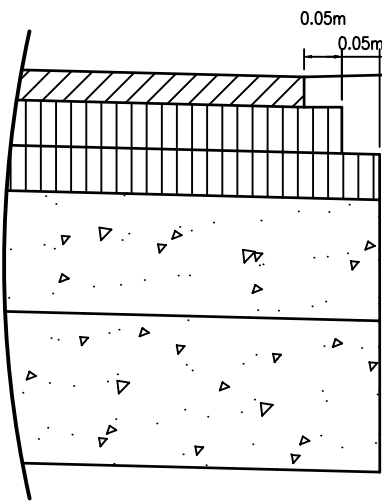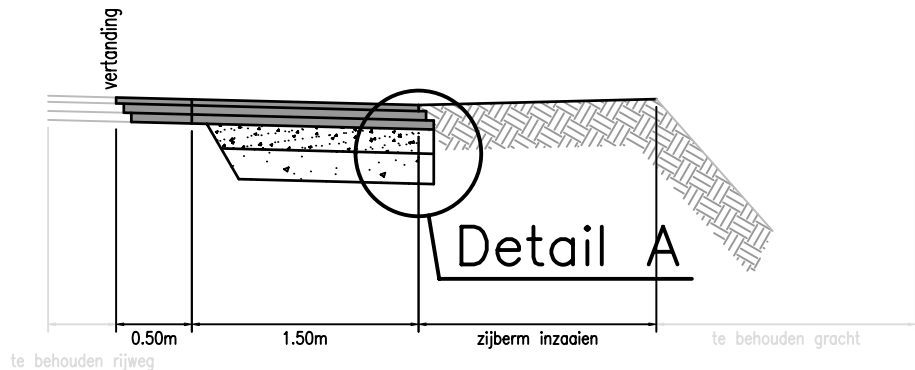

bitumineuze verharding – toplaag SMA-C2; d=4cm, vlgs VI-2
bitumineuze verharding – onderlaag type APO-A; d=6cm
bitumineuze verharding – onderlaag type APO-A; d=6cm
steenslagfundering (type IIA – contin.korrelverdeling) d=16cm, vlgs. V-4.4
steenslagfundering ('minder hinder') d=20cm, vlgs. V-4.2



Dijkstraat 8
2630 Aartselaar
Tel. : 03/ 450 45 11
Fax.: 03/ 458 30 20

Typedwarsprofiel 17

22.310/1/
13-2-11.17/17

22.310: Geraardsbergen
Aansluiting Pachtersstraat



Aquafin NV
Dijkstraat 8
2630 Aartselaar
Tel.: 03 450 45 11
www.aquafin.be

Provincie: Oost-Vlaanderen

Stad/Gemeente: Geraardsbergen

Projectnaam: Aansluiting Pachtersstraat

Projectnummer: 22.310

Titel: TYPEDWARSPROFIELEN WEGENIS
Typedwarsprofiel 17

Bouwheer

Aquafin

Studiebureau

INGENIEURSBUREAU
ASTRO-plan BVBA
Capucienenlaan 16
9300 Aalst
tel : 053/21.54.15
fax: 053/77.14.66 ir. H. Osselaer

Gemeente

Aannemer

Plannummer

22.310/1/13-2-11.5 /5

Nr.	Datum.	Historiek
1/	19/02/2013	Opmeting
2/	22/04/2014	Voorlopige versie voorontwerp
3/	21/01/2015	Voorontwerp O215147 "Aansluiting Guilleminlaan"
4/	26/01/2016	Ontwerp OF2

Schaal:

1/50 en 1/10

Plan opp.:

0.19m²

Getekend:

Bestandsnaam:

22310/1/13-2-11.dwg