INPLANTINGSPLAN NIEUW

AQUAFIN COLLECTOR
overloop aangesloten op de beek
overloop aangesloten op de beek
BETONVERHARDING
trainingsmolen
filter
overloop Ø250 aangesloten op AQUAFINLEIDING
BESTAAND GEBOUW
Transformator 400KVA (2)
Grondwaterwinning (6)
OVERLOOP WADI NAAR DE BEEK
NIEUWE WADI 282m² 0.5m diep (141m³)
nieuwe overloop waterbak in Wadi
afloop huishoudelijk water
BESTAANDE WONING
Mazouttank 4.2 Ton (4900 L) ondergronds, Dubbelwandig
(verwarming woning)
overstort waterbak
waterbak
KASSEIVERHARDING
KASSEI
septiek
afloop toilet
STAL 1 : 4 paarden (1)
BESTAAND GEBOUW
overloop in beek
controleput
23 POPULIEREN TE ROOIEN EN TE VERVANGEN DOOR KNOTWILG VERGUND 12/11/2019 OMV 2019112208
Mazouttank M 1 ondergronds dubbelwandig 4.2 ton (4)
(verwarming vergaderzaal)
STAL 2 : 4 paarden (1)
teller leidingwater
Wortegem-Petegem, 4° Afdeling, Sectie B
BEEKSTRAAT
Kouter
Buurtweg n° 4
KOUTERLOS
KWS
LICHT
poort
Koetsenhuis Opstallen van 24 voertuigen en aanhangwagens (3)
1.2 ton ontsmettingsmiddelen (9)
BESTAANDE STALLEN (1) 21 paarden
Mestvaalt (5)
STAL 3 : buitenboxen (1)
WINDZEILEN LANGS BEIDE LANGSE KANTEN VAN DE BUITENBOXEN 7266 CM
TE REGULARISEREN OVERKAPPING 473m²
BETONVERHARDING
KASSEI
VERGUNDE BETONVERHARDING
NIEUW AFDAK 1
NIEUW AFDAK 1
BETONVERHARDING OPSLAG MEST TE REGULARISEREN 145 m
STRO OPSLAG 60m³ (7)
Zone met mestschuif
mestschuif onder vloer?
Zone met mestschuif
box 1 – box 33
Voedergang
Stal 5 17 paarden (1)
Stal 5 16 paarden (1)
Binnenpiste (8)
BINNENPISTE VOOR MENPAARDEN
TUIGKAMER
INKOMSAS
DROOGPLAATS
WASPLAATS
VERGUNDE VERHARDING
BERGING
DOUCHES
HERENTOILET
septiek
3960
BETONVERHARDING TE REGULARISEREN 300 m²
BRANDWEG BETONVERHARDING 580 m² te regulariseren
8582
650
TE REGULARISEREN KEERMUUR
TE REGULARISEREN KEERMUUR
TE REGULARISEREN KEERMUUR
TE REGULARISEREN KEERMUUR
lichtmast
lichtmast
lichtmast
Weide
NIEUWE BUITENPISTE 4725m² (8)
6300
7500
Weide
WEIDES
WEIDES
NIEUWE GRASDALLEN 2076 m²
1000
ketel verwarming zwembad
G1
Mazouttank 2.1 ton (2500L) bovengronds, dubbelwandig (4)
(verwarming paardenzwembad)
PAARDENZWEMBAD
Bijkomende betonverharding 833 m²
watert af naar een wadi (maaiveldverlaging) van 212 m²
=25% opvang van de verharde oppervlakte
(1031)
(944)
Weide
WEIDES
Veldesdoornhaag aan te planten
VERGUNDE WATERBAK beplanting nog uit te voeren
WEIDES
WEIDES
WEIDES
stadswater
N

BOUWPLAATS

BEEKSTRAAT 4
9790 ELSEGEM

NIEUWE
TOESTAND
A0 schaal 1/250
0 m 1 m 2 m 3 m 4 m 5 m

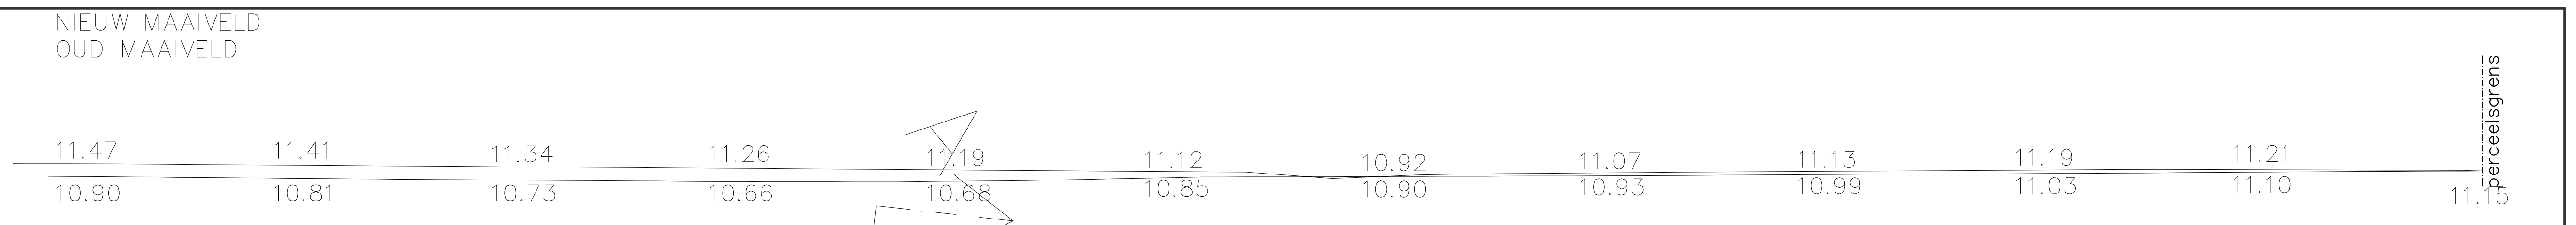

TERREINPROFIEL A-A

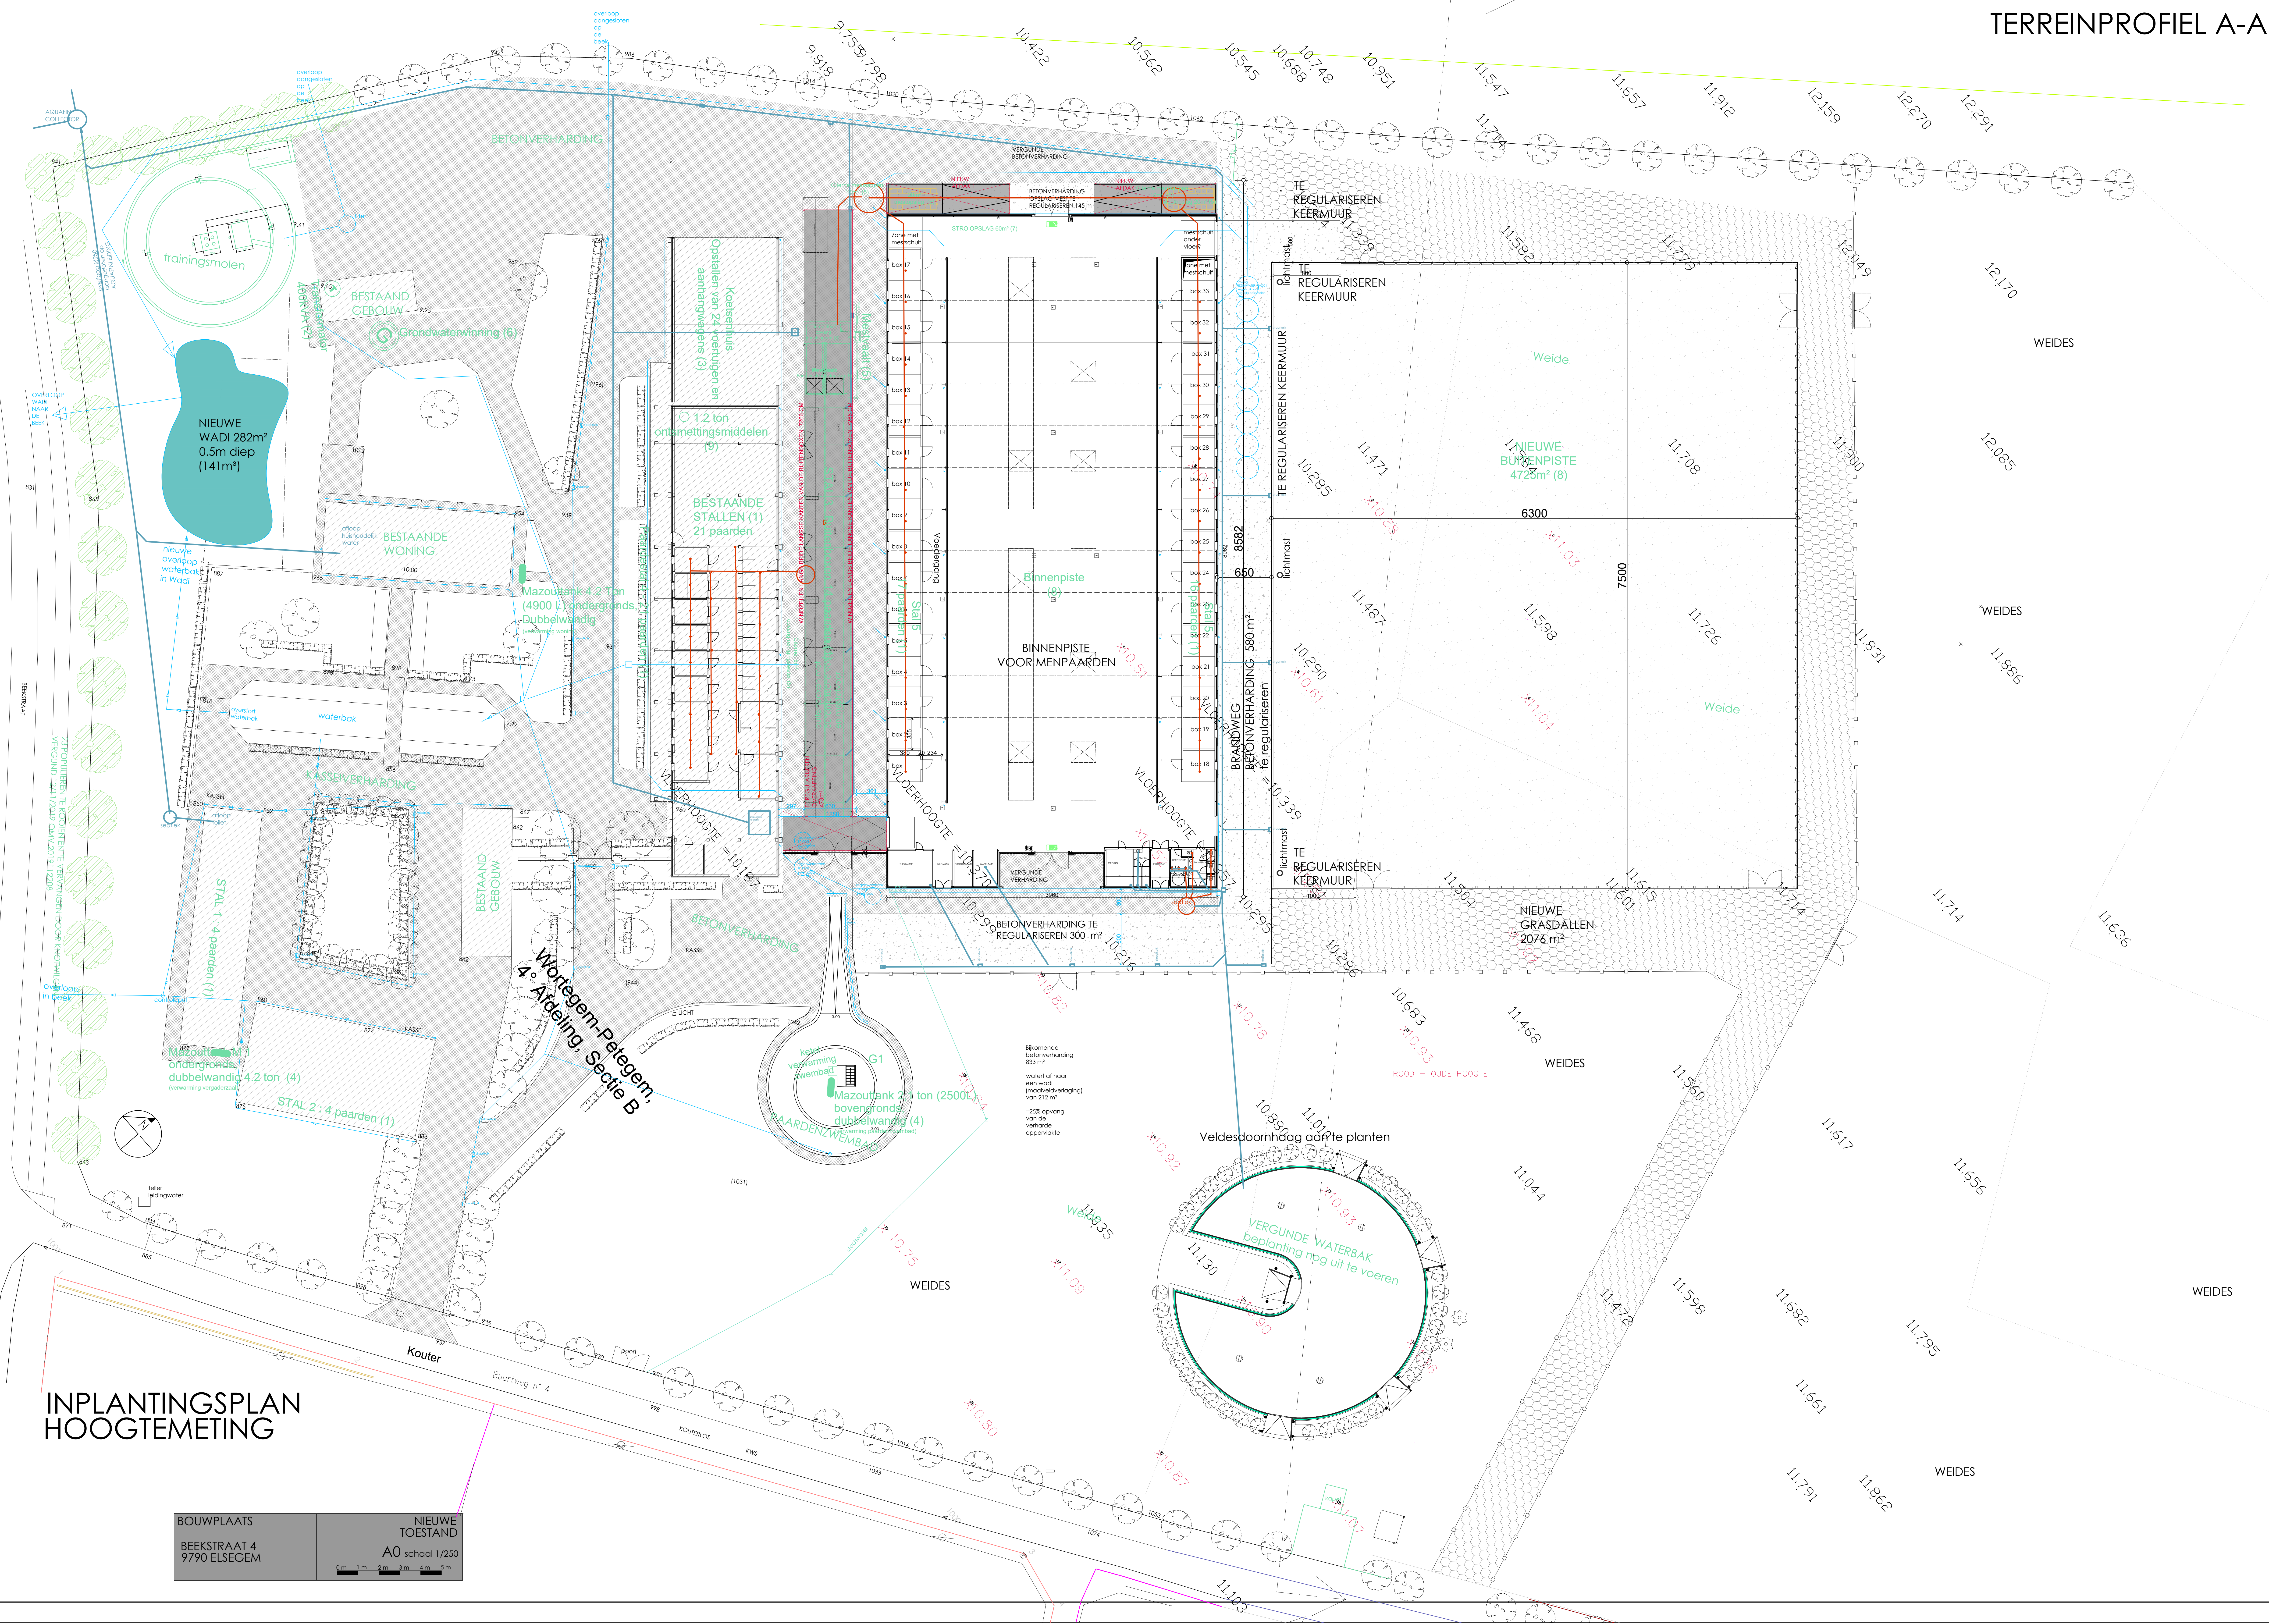

BETONVERHARDING
trainingsmolen
BESTAAND GEBOUW
Grondwaterwinning (6)
NIEUWE WADI 282m² 0.5m diep (141m³)
BESTAANDE WONING
nieuwe overloop waterbak in Wadi
Mazouttank 4.2 Ton (4900 L) ondergronds Dubbelwandig
waterbak
KASSEIVERHARDING
STAL 1 : 4 paarden (1)
BESTAAND GEBOUW
Overloop in Beek
Mazouttank ondergronds dubbelwandig 4.2 ton (4)
STAL 2 : 4 paarden (1)
Koetsenhuis Opstallen van 24 voertuigen en aanhangwagens (3)
1.2 ton ontsmettingsmiddelen (9)
BESTAANDE STALLEN (1) 21 paarden
Mestvalt (5)
BETONVERHARDING OPSLAG MEST TE REGULARISEREN 145 m
Binnenpiste (8)
BINNENPISTE VOOR MENPAARDEN
Voederdgang
Stallen
VLOERHOOGTE = 10.18
VLOERHOOGTE = 10.370
VLOERHOOGTE
BRANDWEG BETONVERHARDING te regulariseren
580 m²
8582
650
BETONVERHARDING TE REGULARISEREN 300 m²
VERGUNDE VERHARDING
TE REGULARISEREN KEERMUUR
TE REGULARISEREN KEERMUUR
TE REGULARISEREN KEERMUUR
TE REGULARISEREN KEERMUUR
lichtmast
lichtmast
lichtmast
Weide
NIEUWE BUITENPISTE 4725m² (8)
6300
7500
Weide
WEIDES
WEIDES
NIEUWE GRASDALLEN 2076 m²
WEIDES
ROOD = OUDE HOOGTE
Veldesdoornhaag aan te planten
VERGUNDE WATERBAK beplanting nog uit te voeren
WEIDES
WEIDES
WEIDES
Mazoutank 2.1 ton (2500L) bovengronds dubbelwandig (4)
PAARDENZWEMBAD
Wortegem-Petegem, 4° Afdeling, Sectie B
KASSEI
Kouter
Buurtweg n° 4
BEEKSTRAAT

INPLANTINGSPLAN HOOGTEMETING

BOUWPLAATS

BEEKSTRAAT 4
9790 ELSEGEM

NIEUWE
TOESTAND

A0 schaal 1/250

0 m 1 m 2 m 3 m 4 m 5 m