


Voor alle informatie over de bestaande en nieuwe nutsvoorzieningen, voorzieningen voor hemelwater en buitenaanleg (beplantingen, indeling wegzate, lichtpunten, ...) zie plannen omgevingsaanleg (O1/4 tot O4/4), toegevoegd bij deze aanvraag.

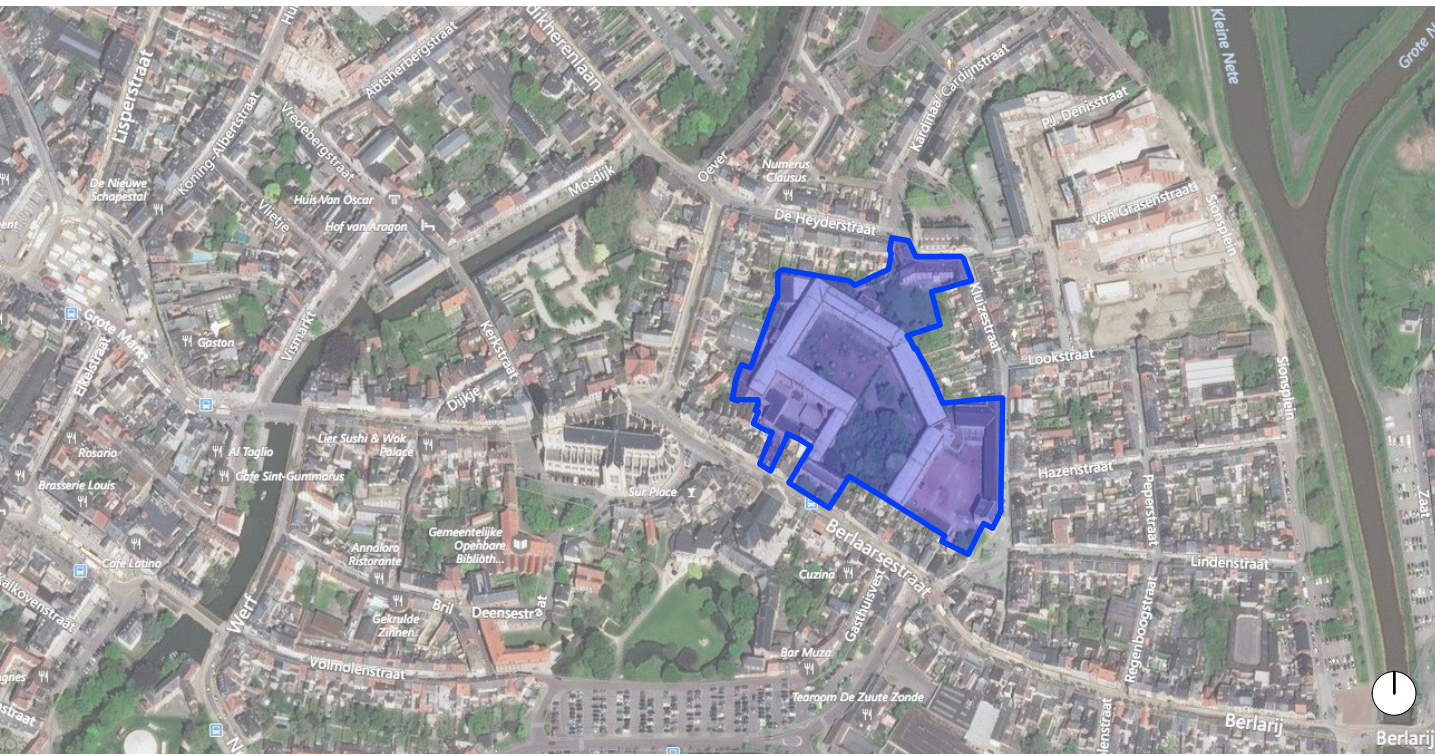

LIGGINGSPLAN 1/5000


LEGENDE

- PROJECTZONE
- PERSIEELSGRENS
- NIJUEVE VAST TE STELLEN ROOILIJN
- BESTAANDE BEBOUWING
- NIJUEVE BEBOUWBAARE ZONE
- LOT 1
Bestand voor gemengd gebruik: diensten (bedrijfscentrum), detailhandel (buurtondersteuning) en horeca
- LOT 2/5/7/8
Bestand voor gemengd gebruik: wonen, diensten, detailhandel (buurtondersteuning) en horeca
- LOT 3/4/5/9-16
Bestand voor wonen
- LOT 17/18
Bestand voor diverse functies (fietstalling, recontainers...)
- PUBLIEK DOEIJN (A)
- ERFDIENSTBAARHEID VAN OVERBOUW (PRIVAAT GEBOUWVOLUME BOVEN PUBLIEK DOEIJN)
- BUGEBOUWEN
- MEDE-EIGENDOM (B)
- PRIVAAT EIGENDOM (C)
- TERRASZONE HORECA (E)
- OMGEVINGSAANLEG BINNEN VERKAVELING
- ONDERGRONDESE PARKING
- ONDERGRONDESE PRIVATE INNAME PUBLIEK DOEIJN
- ERFDIENSTBAARHEID VAN OVERBOUW (PRIVAAT OVER PUBLIEK)

- ERFDIENSTBAARHEID VAN OVERBOUW (PRIVAAT OVER PUBLIEK)
- PUBLIEKE INFRASTRUCTUUR (PAVILJOEN)
- HOOGTEPEILLEN
- BESTAANDE BOMEN TE BEHOUDEN
- BESTAANDE BOMEN TE VERWIJDEREN
- FASERING - FASE 1
- FASERING - FASE 2
- FASERING - FASE 3
- FASERING - FASE 4
- FIETSTALLING / FIETSBERGING (F)
- COLLECTIEVE TIJN EN LANDBOUW (warme, overkapping, fietstallingen, berging, privetuin, tuinkonstruities, ...) (S)
- OVERKAPPING INRIJHELING (P)
- ZONE VOOR ROLCONTAINERS (V)
- OPNAMEPUNT FOTO'S
- FUNCTIE BESTAANDE BEBOUWING: WONEN
- FUNCTIE BESTAANDE BEBOUWING: DETAILHANDEL, DIENSTEN EN KANTOREN
- FUNCTIE BESTAANDE BEBOUWING: HORECA
- GEbruik VAN PERCEEL: TUINZONE
- BOUWLAGEN BESTAANDE BEBOUWING: GELIJKLOERS (R) + AANTAL BOVENLIGGENDE VERDIEPINGEN (n)



OMGEVINGSPLAN - BESTAANDE TOESTAND (1/500)

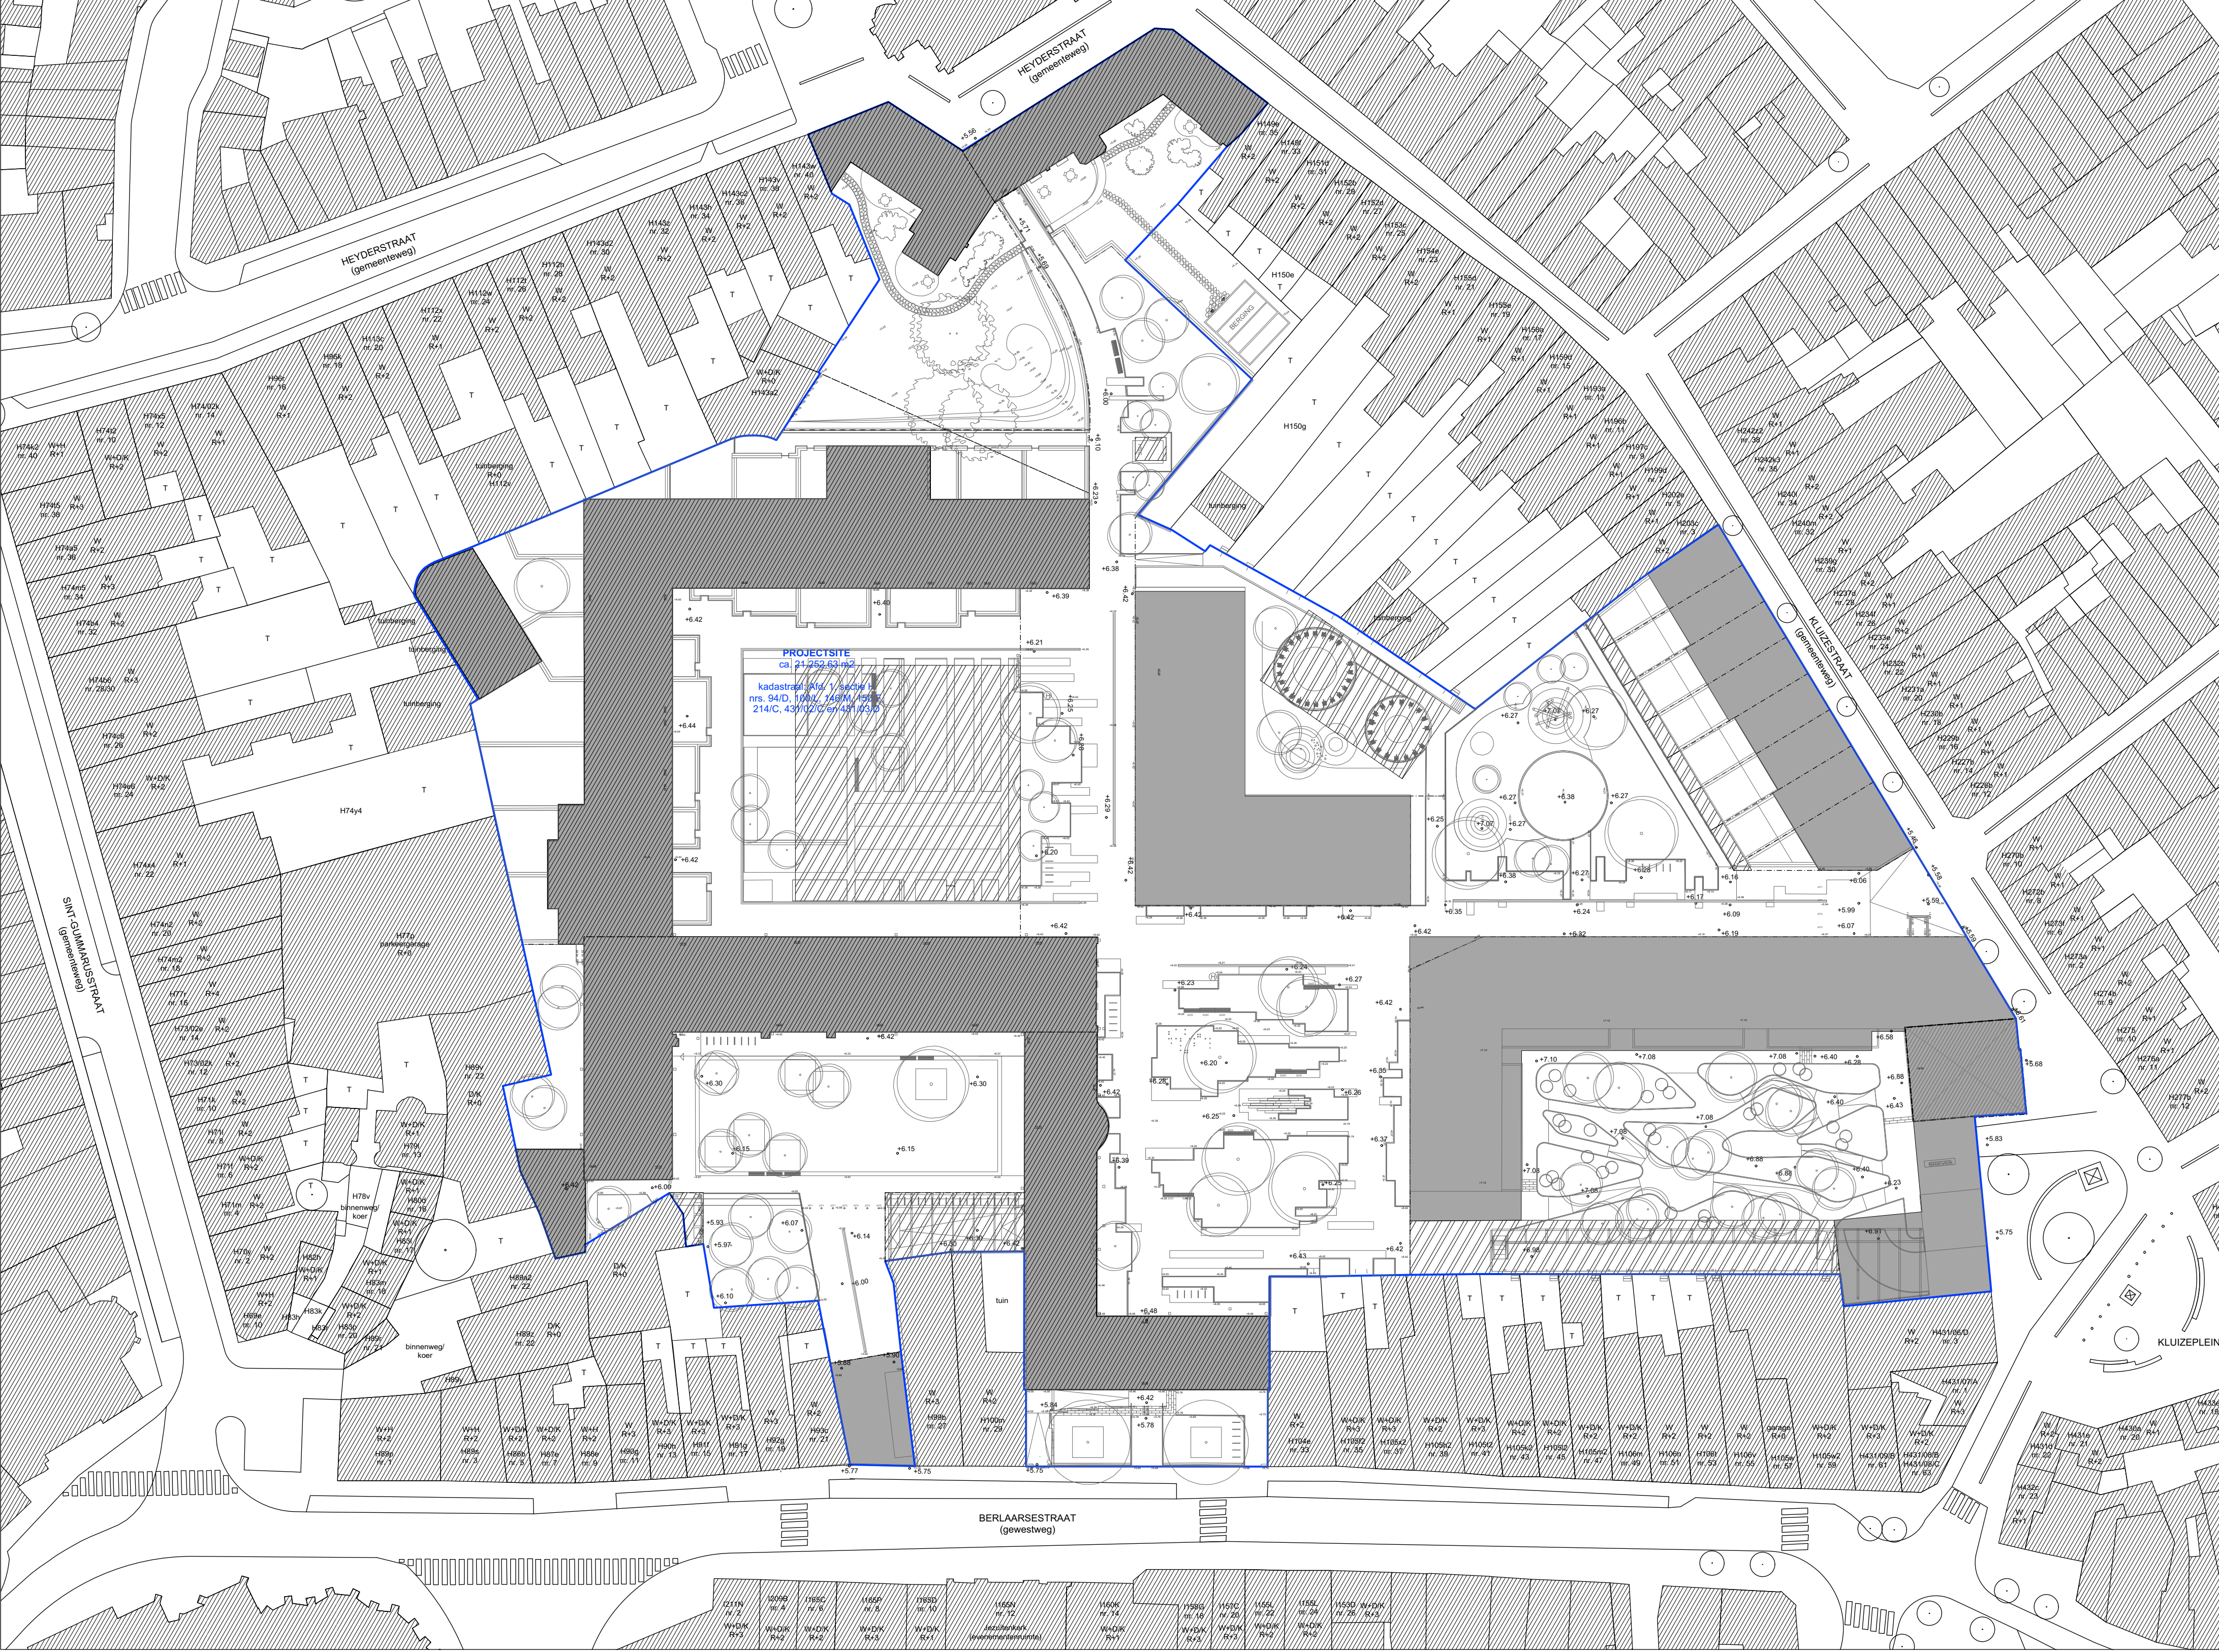

OMGEVINGSPLAN - NIJUEVE TOESTAND (1/500)

Herontwikkeling Normaalschool Lier

Verkavelingswijziging Bijstelling van een bestaande verkaveling

INHOUD: LIGGINGSPLAN & OMGEVINGSPLANNEN
SCHAAL: 12.500 & 1500

DATUM: 15-12-2020
VERSIE: A
PLANNUMMER: A 2/4