


# Herontwikkeling Normaalschool Lier

## Verkavelingswijziging

|            |  |                     |             |
|------------|--|---------------------|-------------|
| INHOUD:    |  | VERKAVELINGSONTWERP |             |
| SCHAAL:    |  | 1:250 & 1:1500      |             |
| DATUM:     |  | VERSIE:             | PLANNUMMER: |
| 13-05-2020 |  | A                   | A 3/4       |

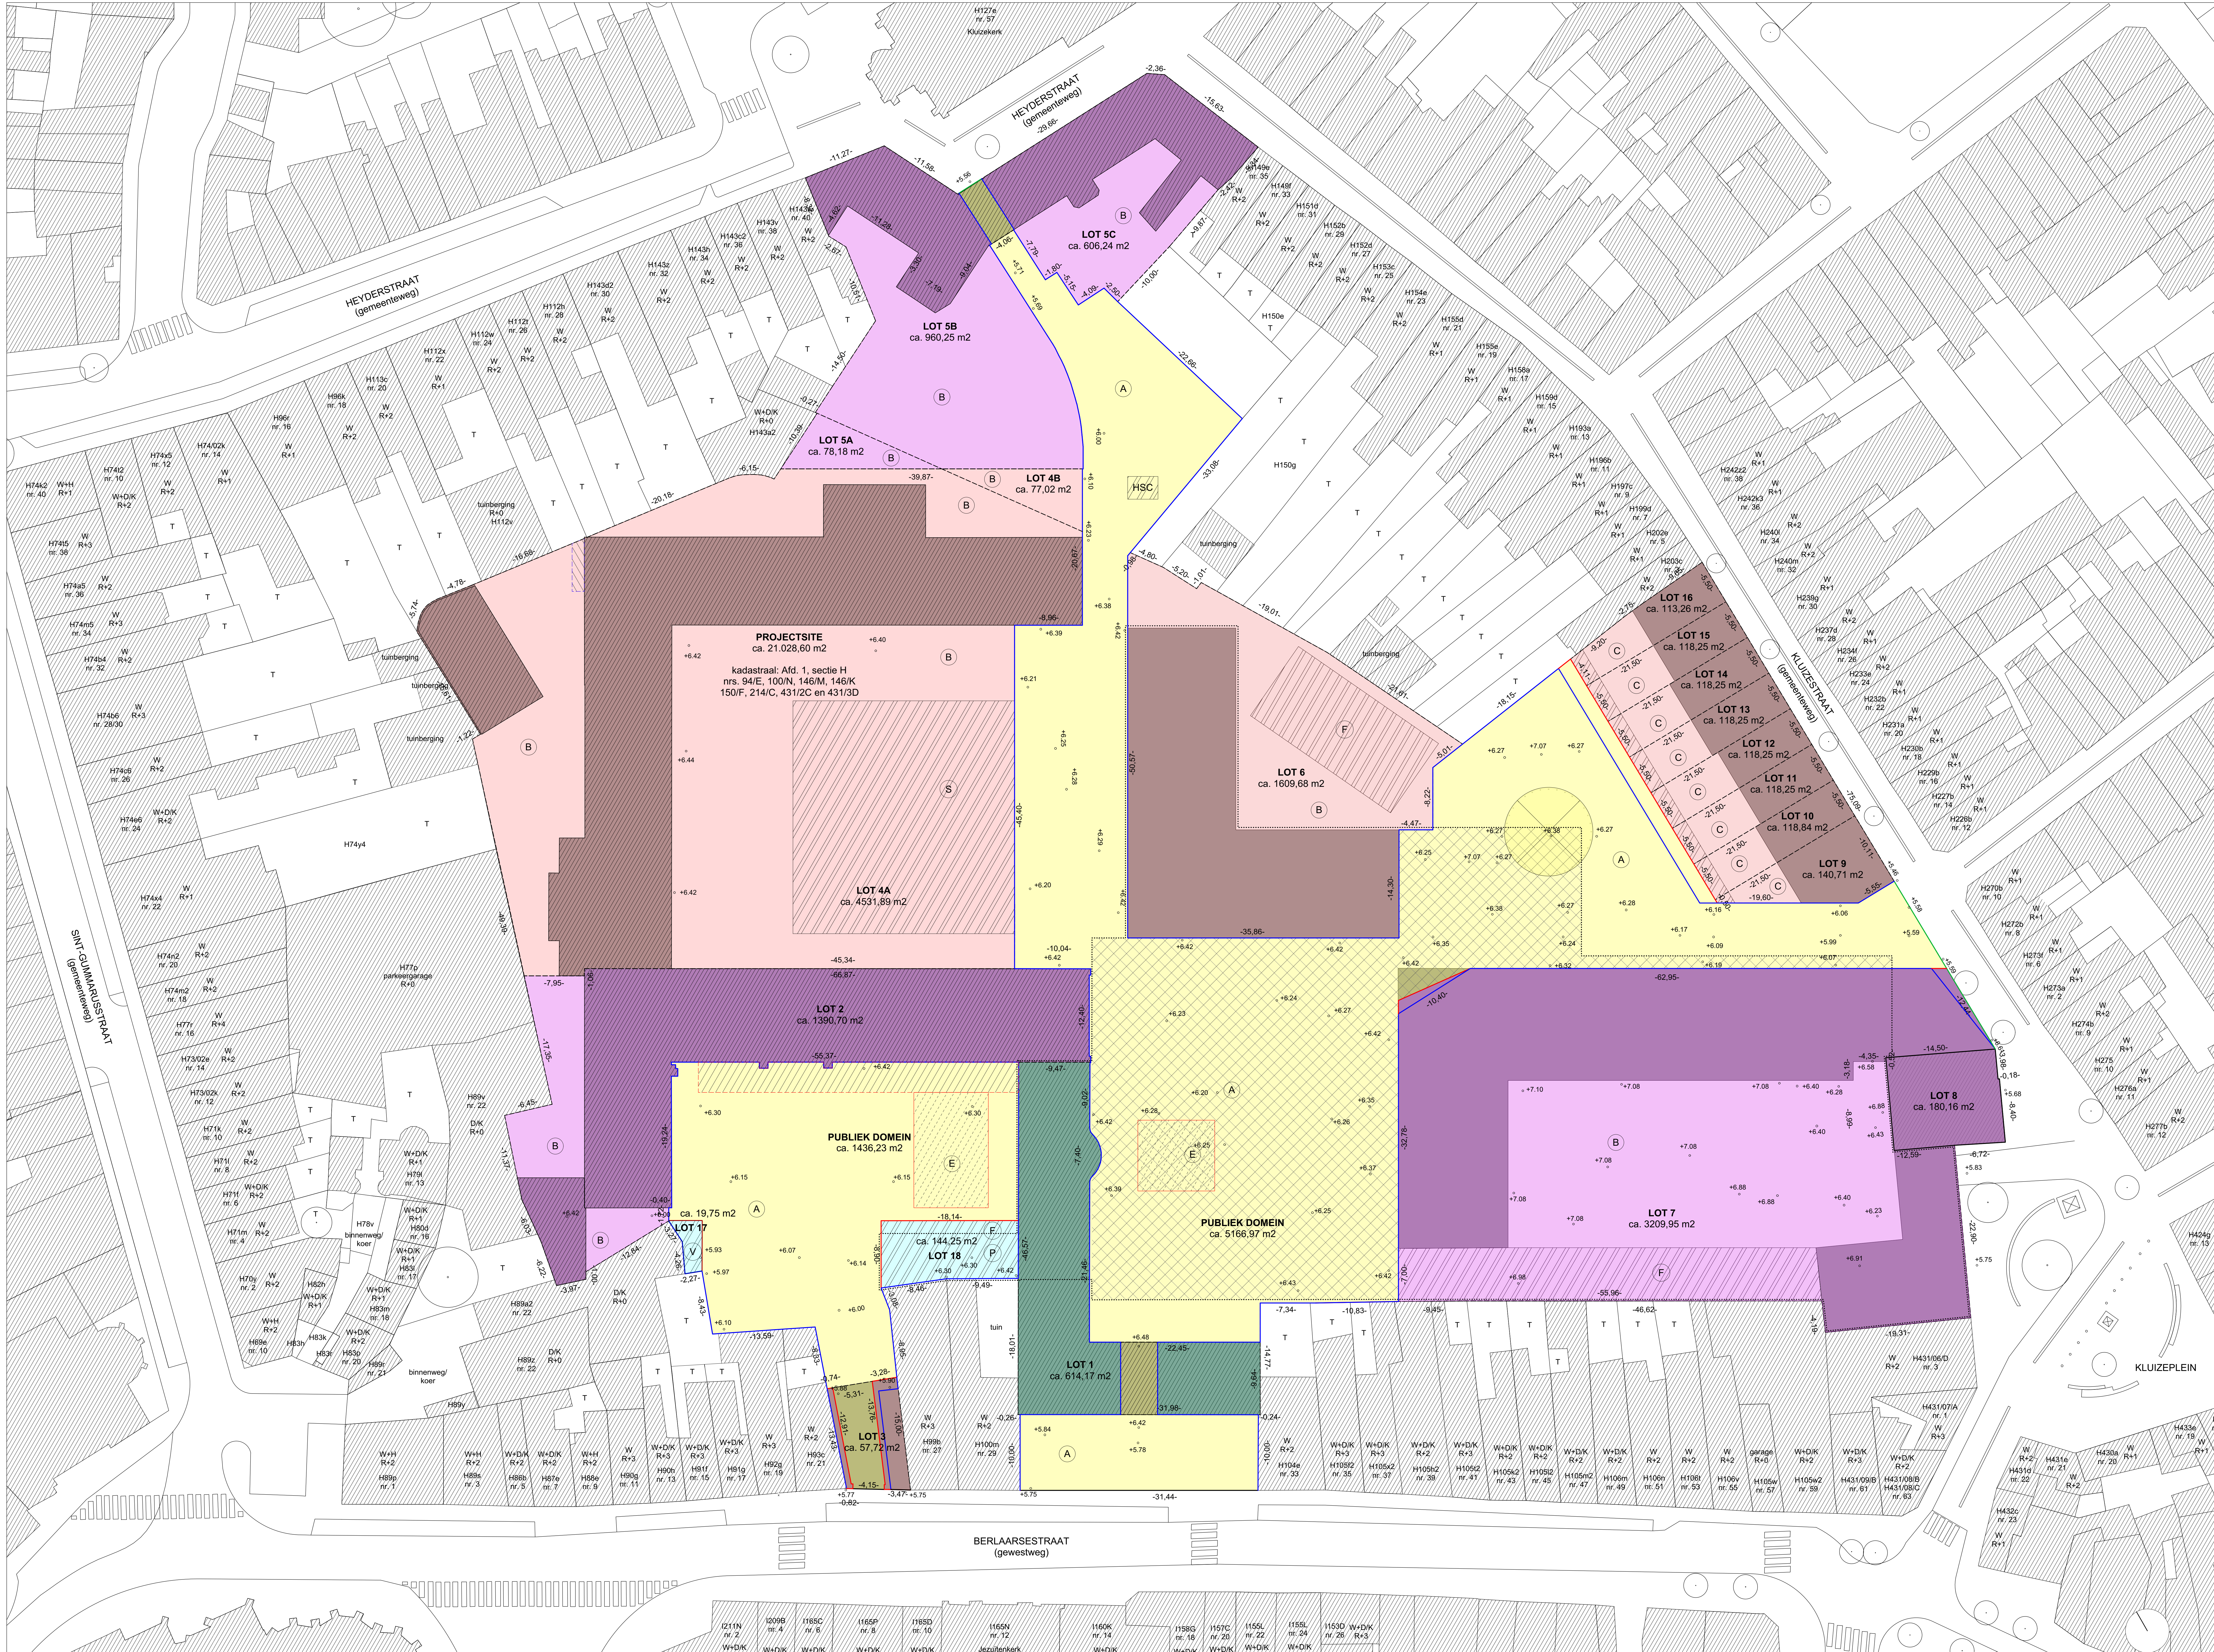

OMGEVINGSPLAN - NIEUWE TOESTAND, PERCEELSGRENZEN LOTEN 1/1500

OMGEVINGSPLAN - FASERING BOUWFASES: FASE 1 1

OMGEVINGSPLAN - FASERING BOUWFASES: FASE 2 1/1500

OMGEVINGSPLAN - FASERING BOUWFASES - FASE 3 1/1500

OMGEVINGSPLAN - FASERING BOUWFASES - FASE 4 1/1500

[illegible]