


rioleringsplan

5 10 m

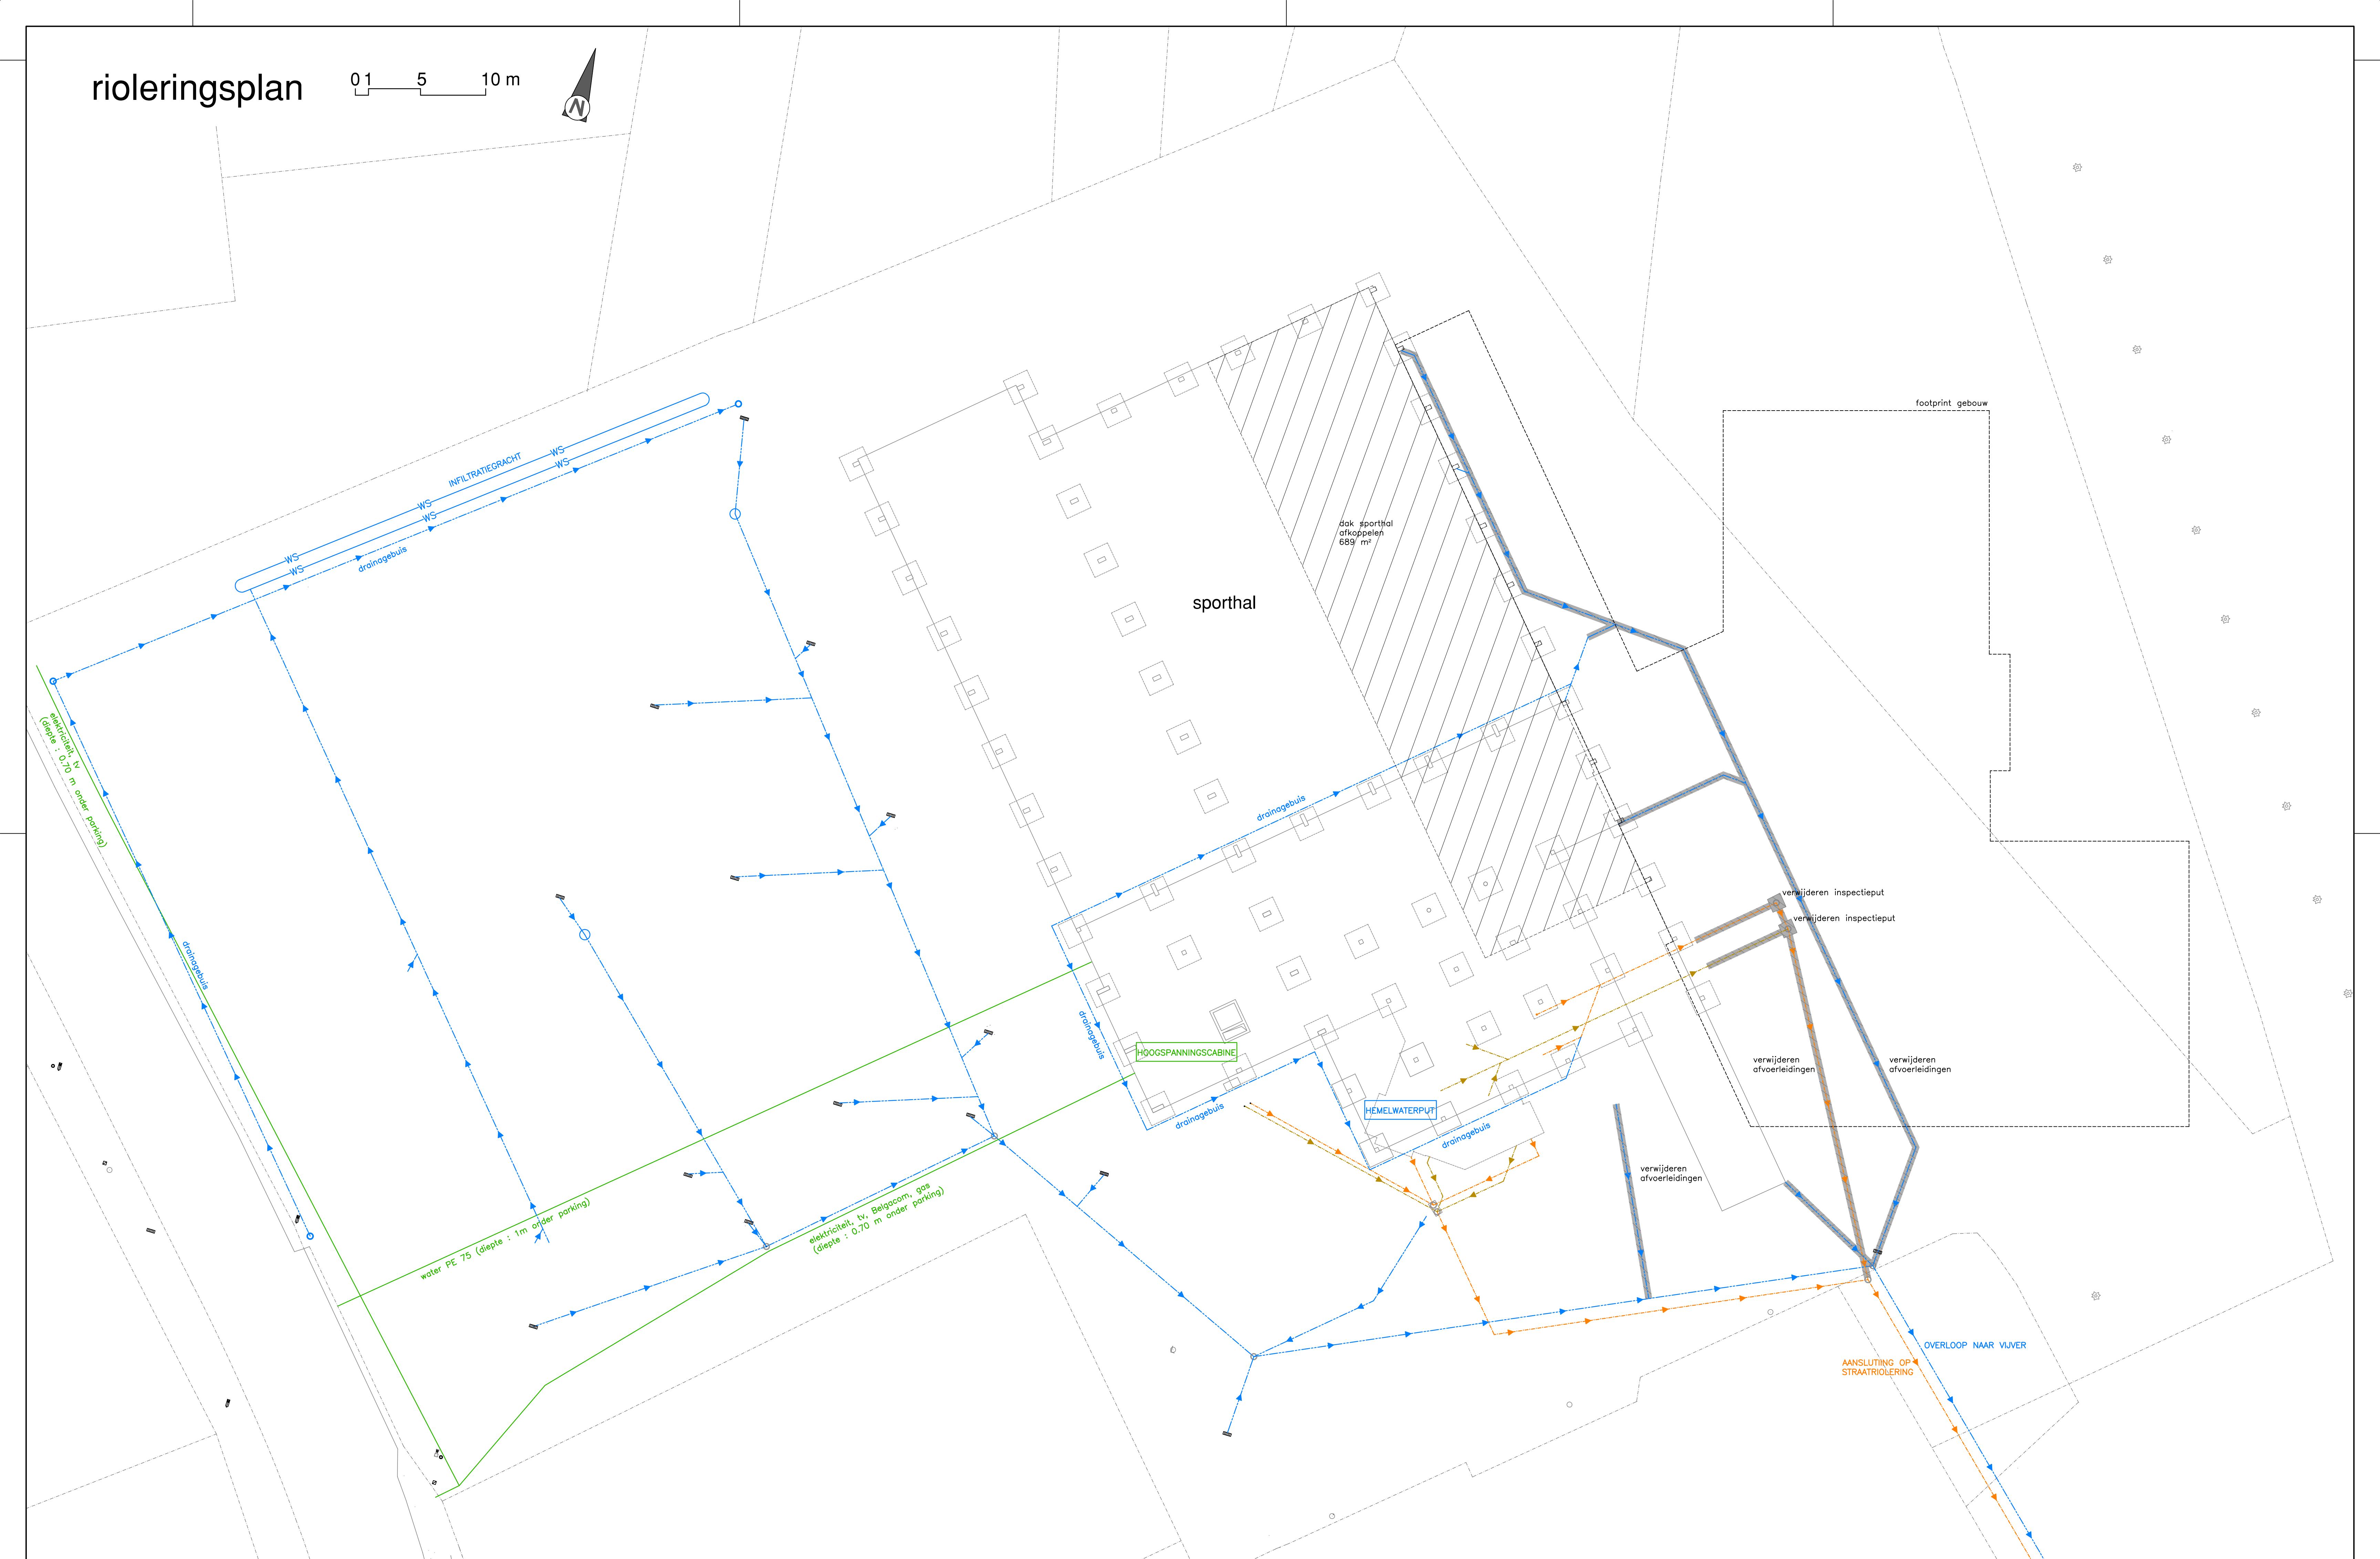

ZWEMBAD BRAKEL

gemeente	Brakel
ontwerp	Design & Build : Bouwen van een zwembad
bouwplaats kad. ligging	Sporthal 'De Rijdt', Jagersstraat 68, B-9660 BRAKEL afdeling 1, sectie A, nrs. 409k en 415r
bouwheer opdrachtgever	TMVW OV gemeente Brakel
projectdatum	2020.12.18

ingenieurs- en architectenbureau ESSA
Hulensbeek 25, B-2200 DIEST / +32 13 25 37 60 / www.essa.be

Architectuur stabiliteit technieken

aanvraag omgevingsvergunning

schaal	1:200
eenheid	cm



ZWEMBAD BRAKEL

gemeente	Brakel
ontwerp	Design & Build : Bouwen van een zwembad
bouwplaats kad. ligging	Sporthal 'De Rijdt', Jagersstraat 68, B-9660 BRAKEL afdeling 1, sectie A, nrs. 409k en 415r
bouwheer opdrachtgever	TMVW OV gemeente Brakel
projectdatum	2020.12.18


ingenieurs- en architectenbureau ESSA
Hulpebaan 35 - B-2200 DIEST / +32 13 25 27 69 / www.essa.be

aanvraag omgevingsvergunning

BA ZWEMBAD L B 2 018

rioleringsplan

0 1 5 10 m

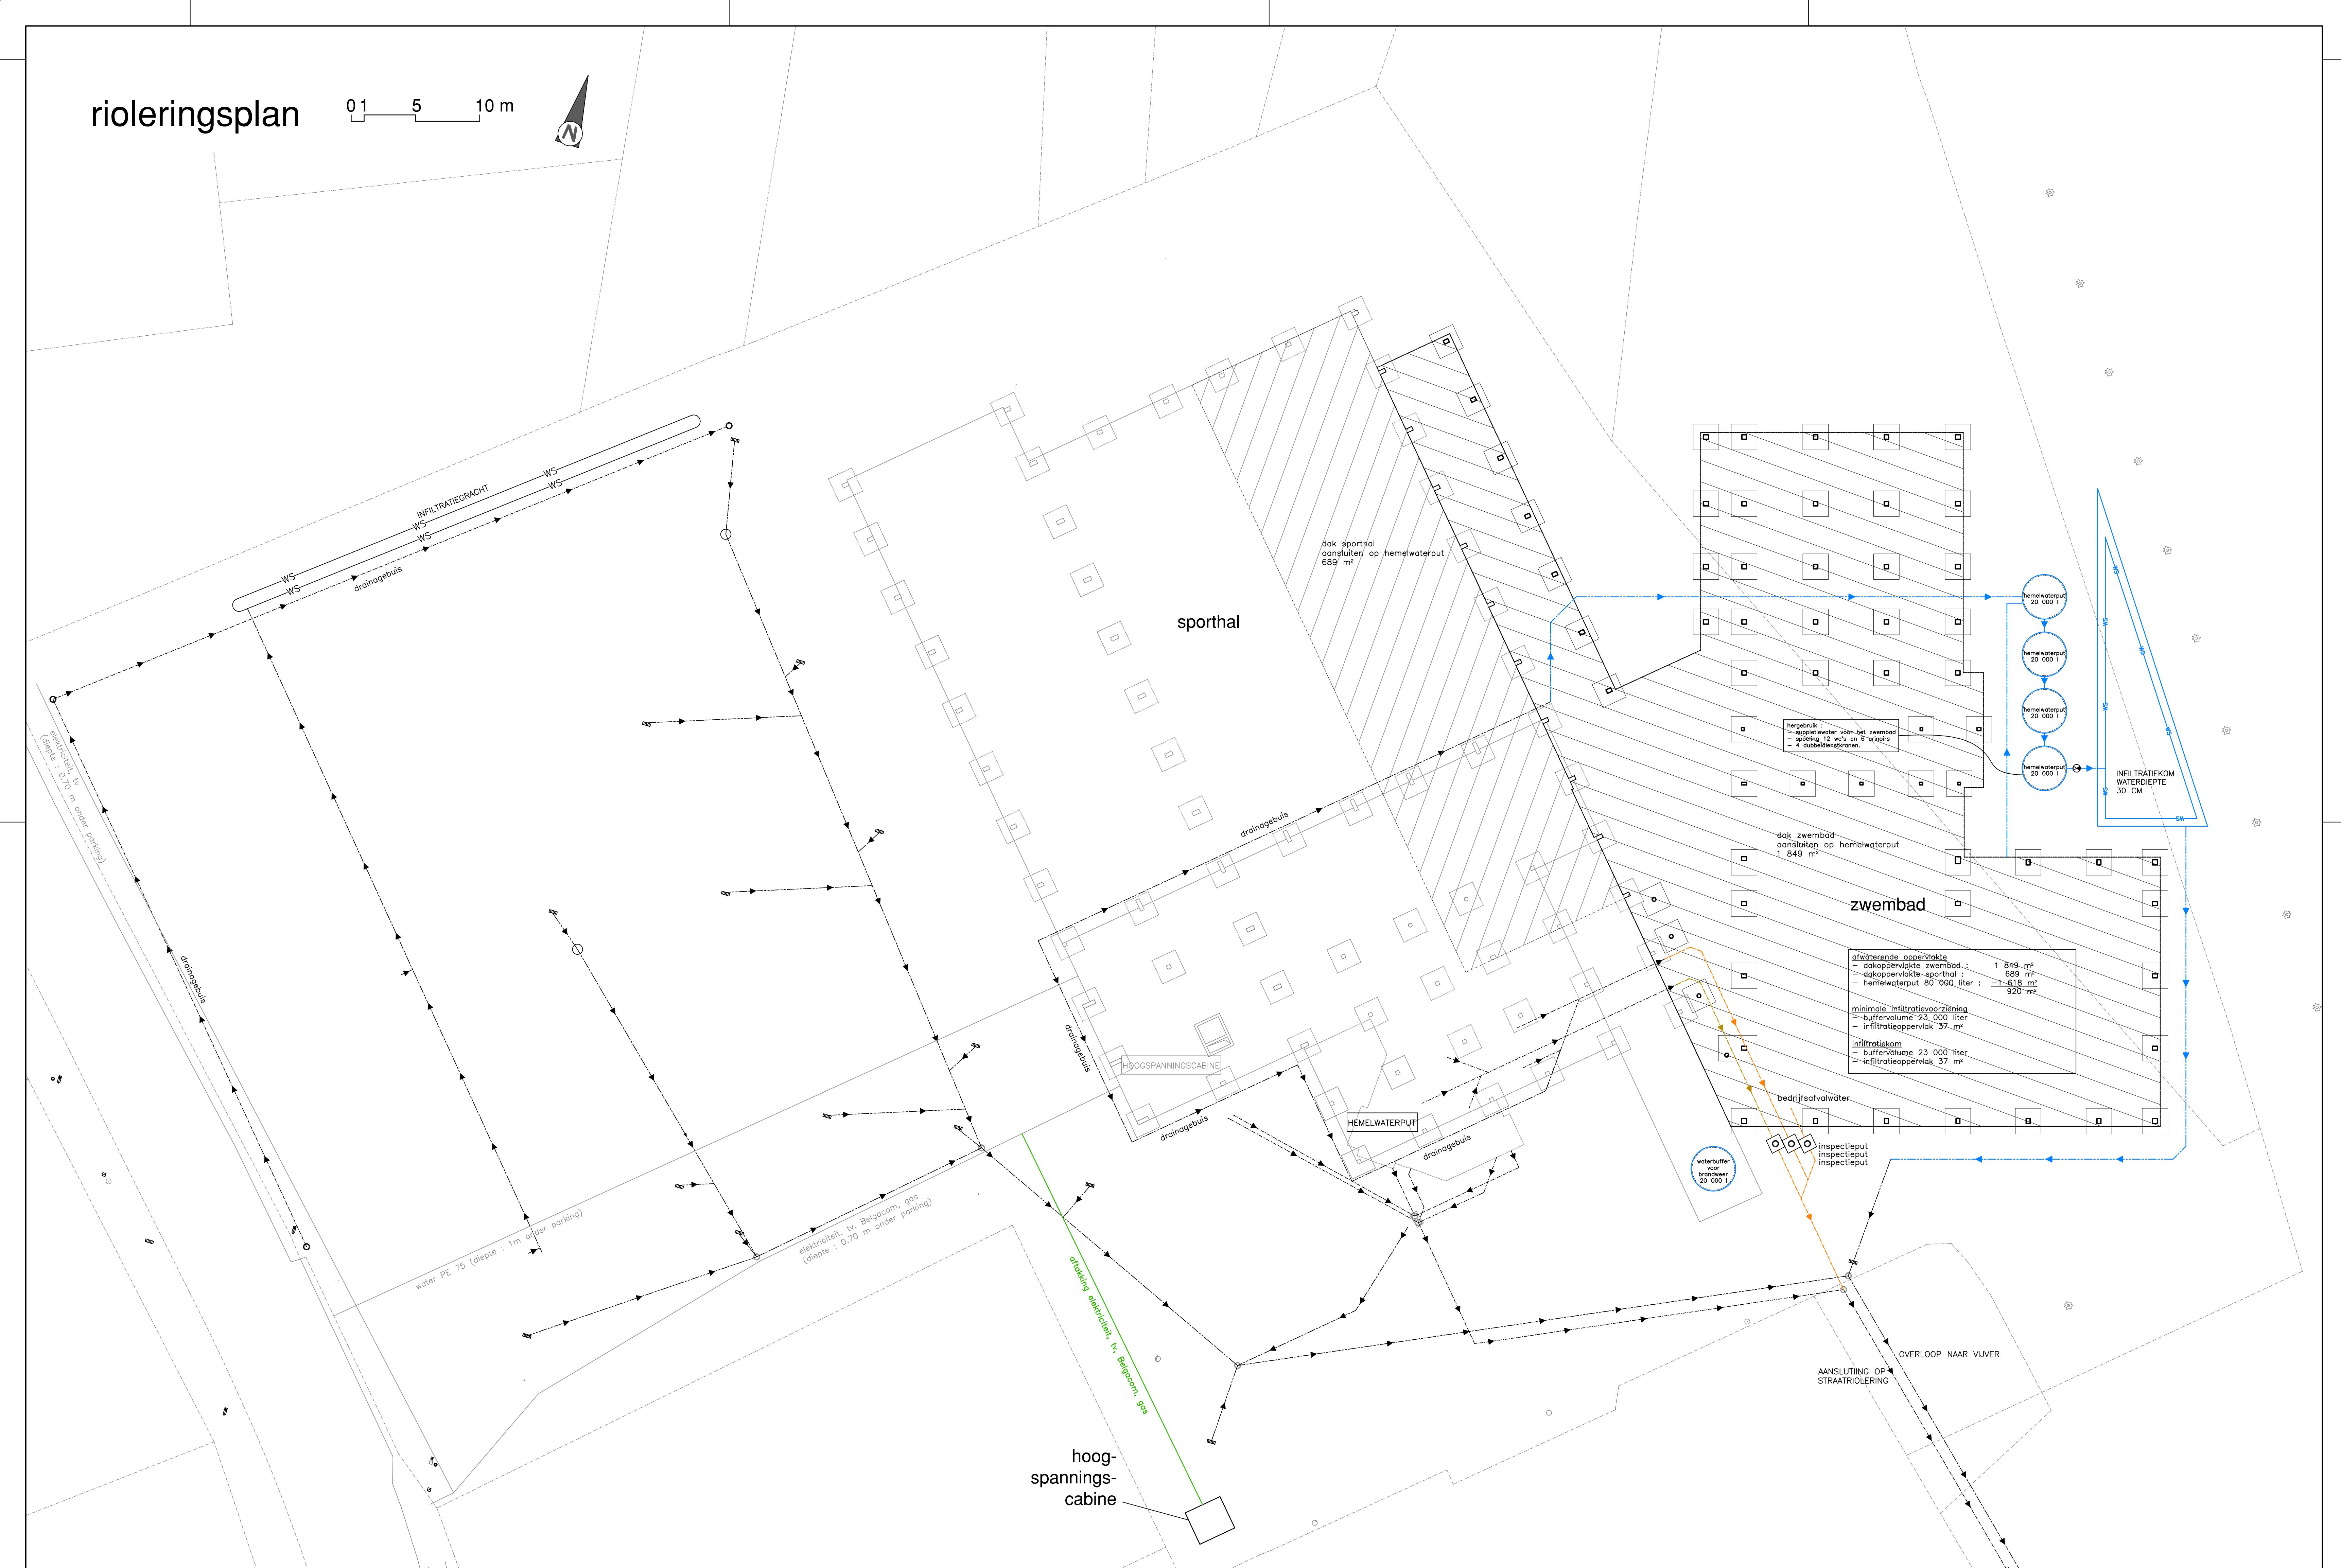

ZWEMBAD BRAKEL


gemeente	Brakel
ontwerp	Design & Build : Bouwen van een zwembad
bouwplaats kad. ligging	Sporthal 'De Rijdt', Jagersstraat 68, B-9660 BRAKEL afdeling 1, sectie A, nrs. 409k en 415r
bouwheer opdrachtgever	TMWV OV gemeente Brakel
projectdatum	2020.12.18

ingenieurs- en architectenbureau ESSA
Halensebaan 35, B-3290 DIEST / +32 13 35 37 69 / www.essa.be

architectuur stabiliteit technieken

aanvraag omgevingsvergunning

schaal	1:200
eenheid	cm

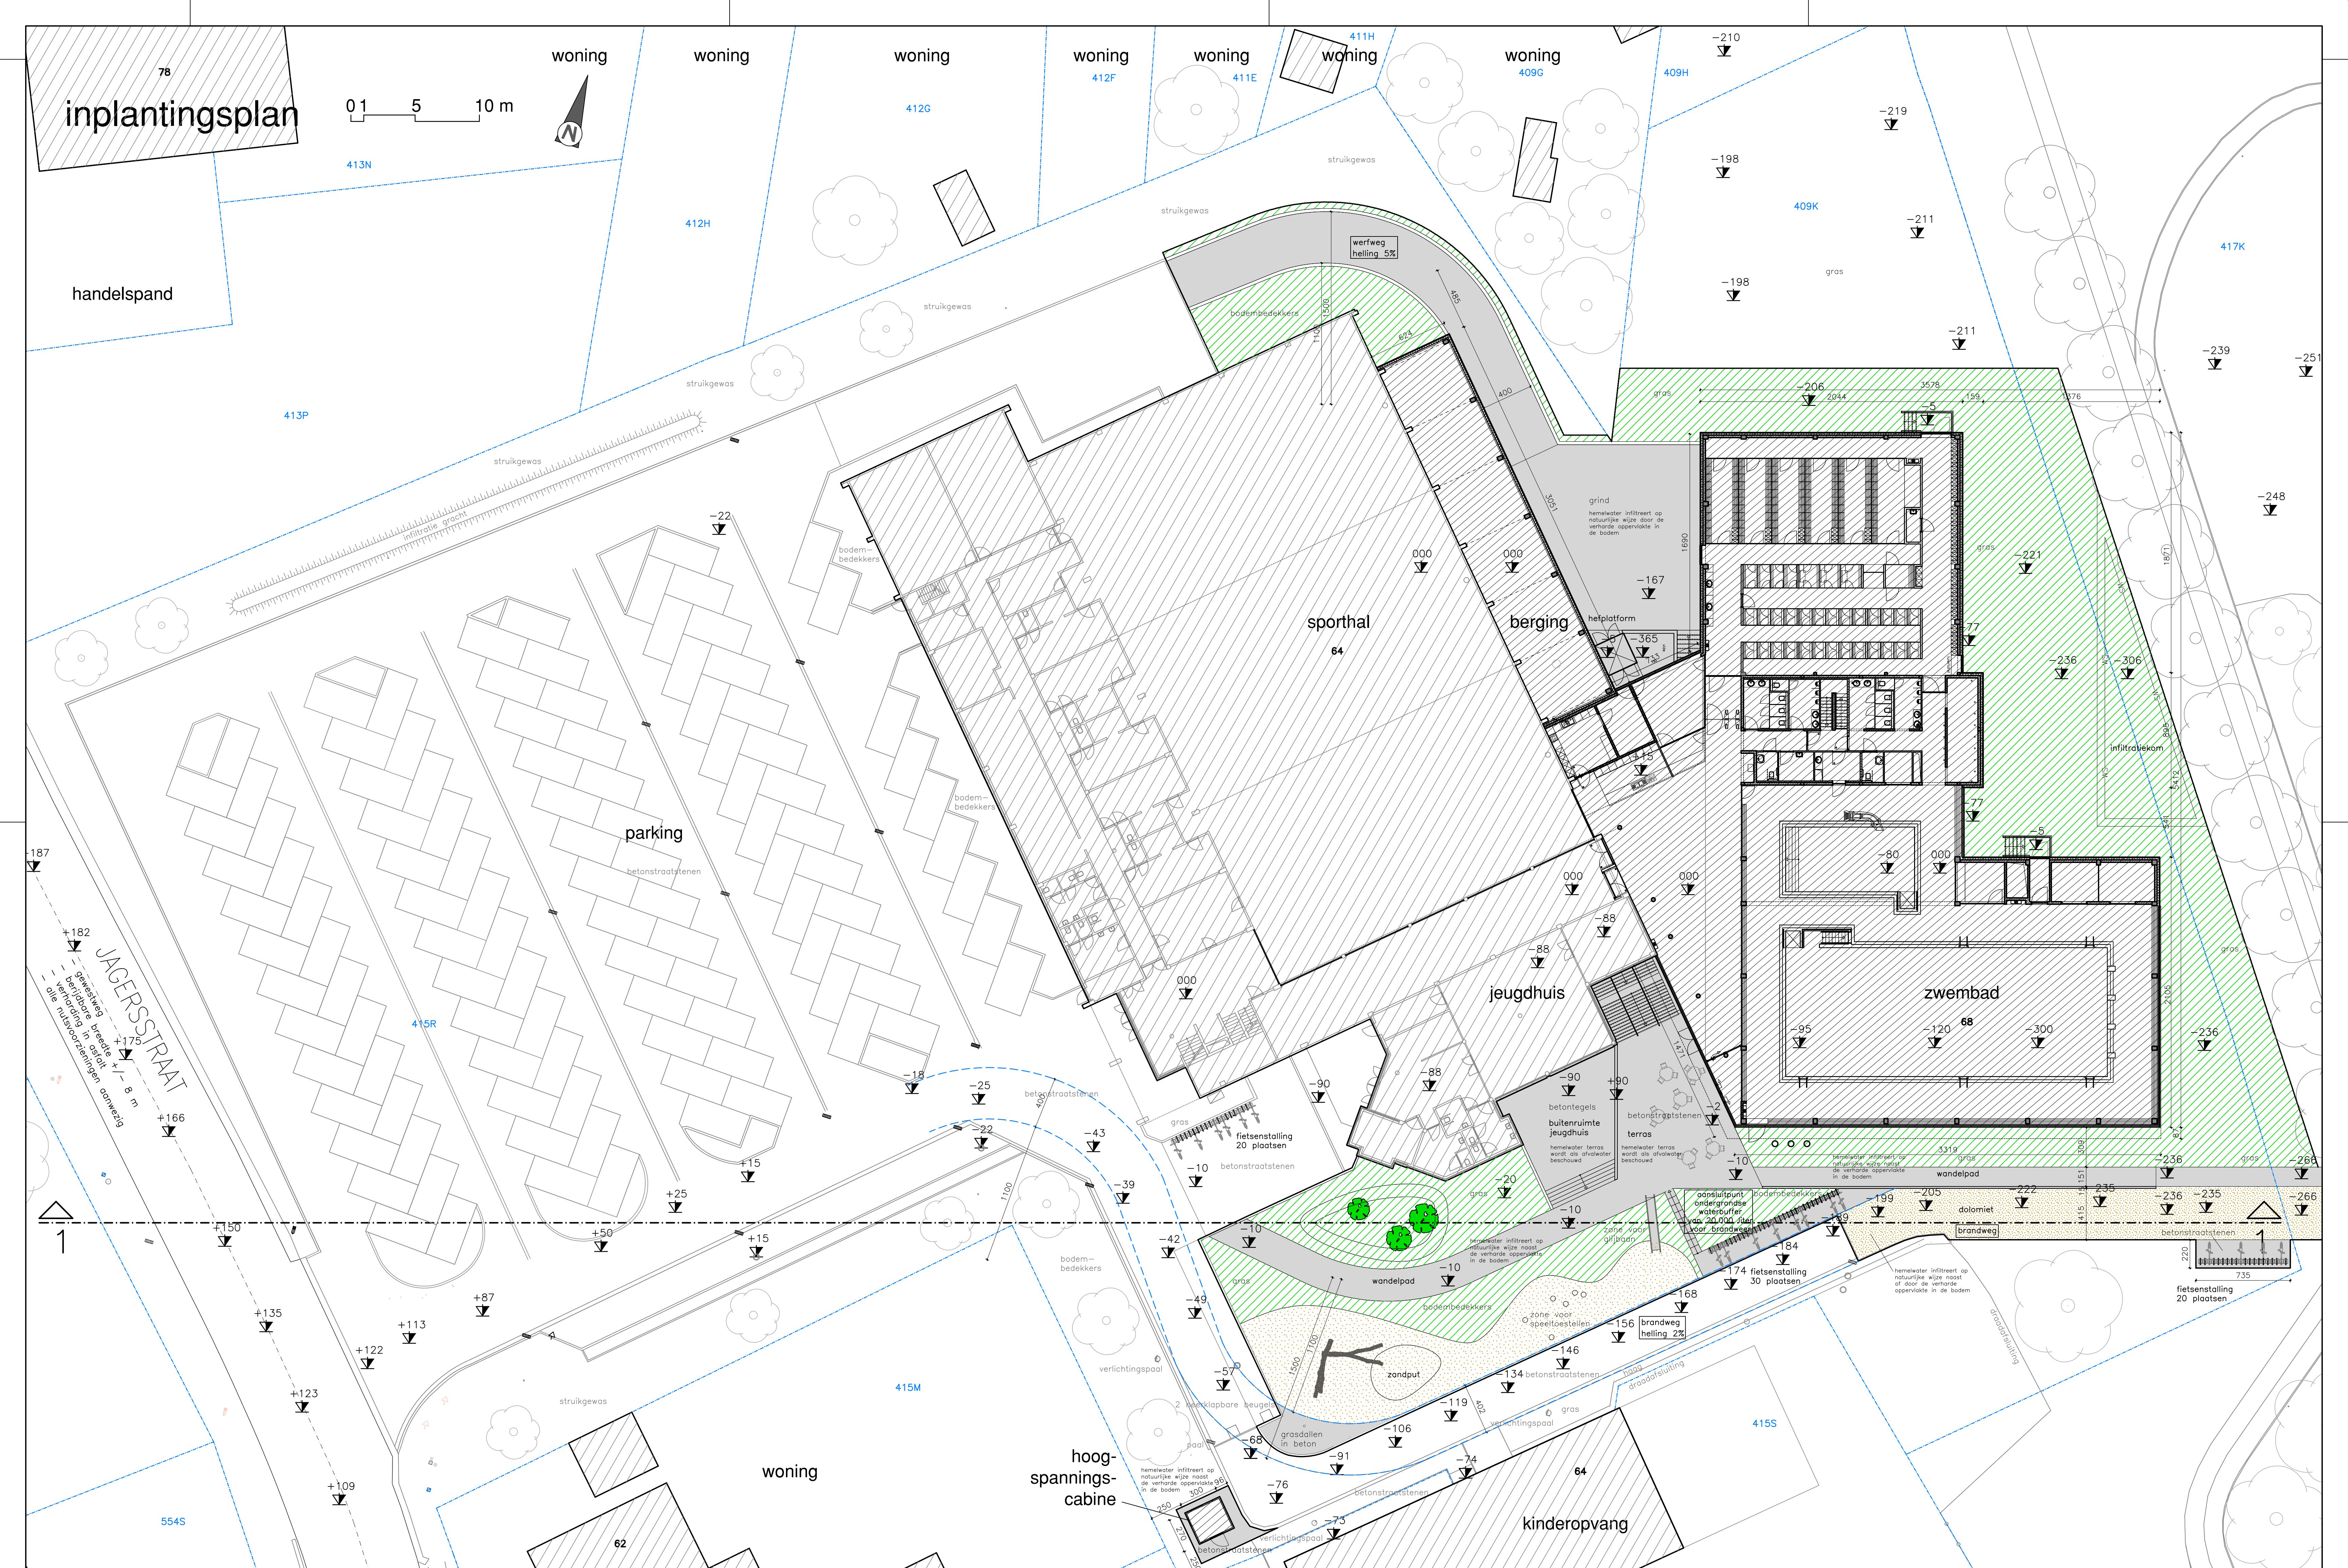


ZWEMBAD BRAKEL

gemeente	Brakel
ontwerp	Design & Build : Bouwen van een zwembad
bouwplaats kod. ligging	Sporhal 'De Rijdt', Jagersstraat 68, B-9660 BRAKEL
bouwheer opdrachtgever	TMWV OV gemeente Brakel
projectdatum	2020.12.18

ingenieurs- en
architectenbureau **ESSA**
Halensebaan 35, B-3290 DIEST / +32 13 35 37 69 / www.essa.be


aanvraag omgevingsvergunning

architectuur	inplantingsplan	
versie	datum	verwijzing

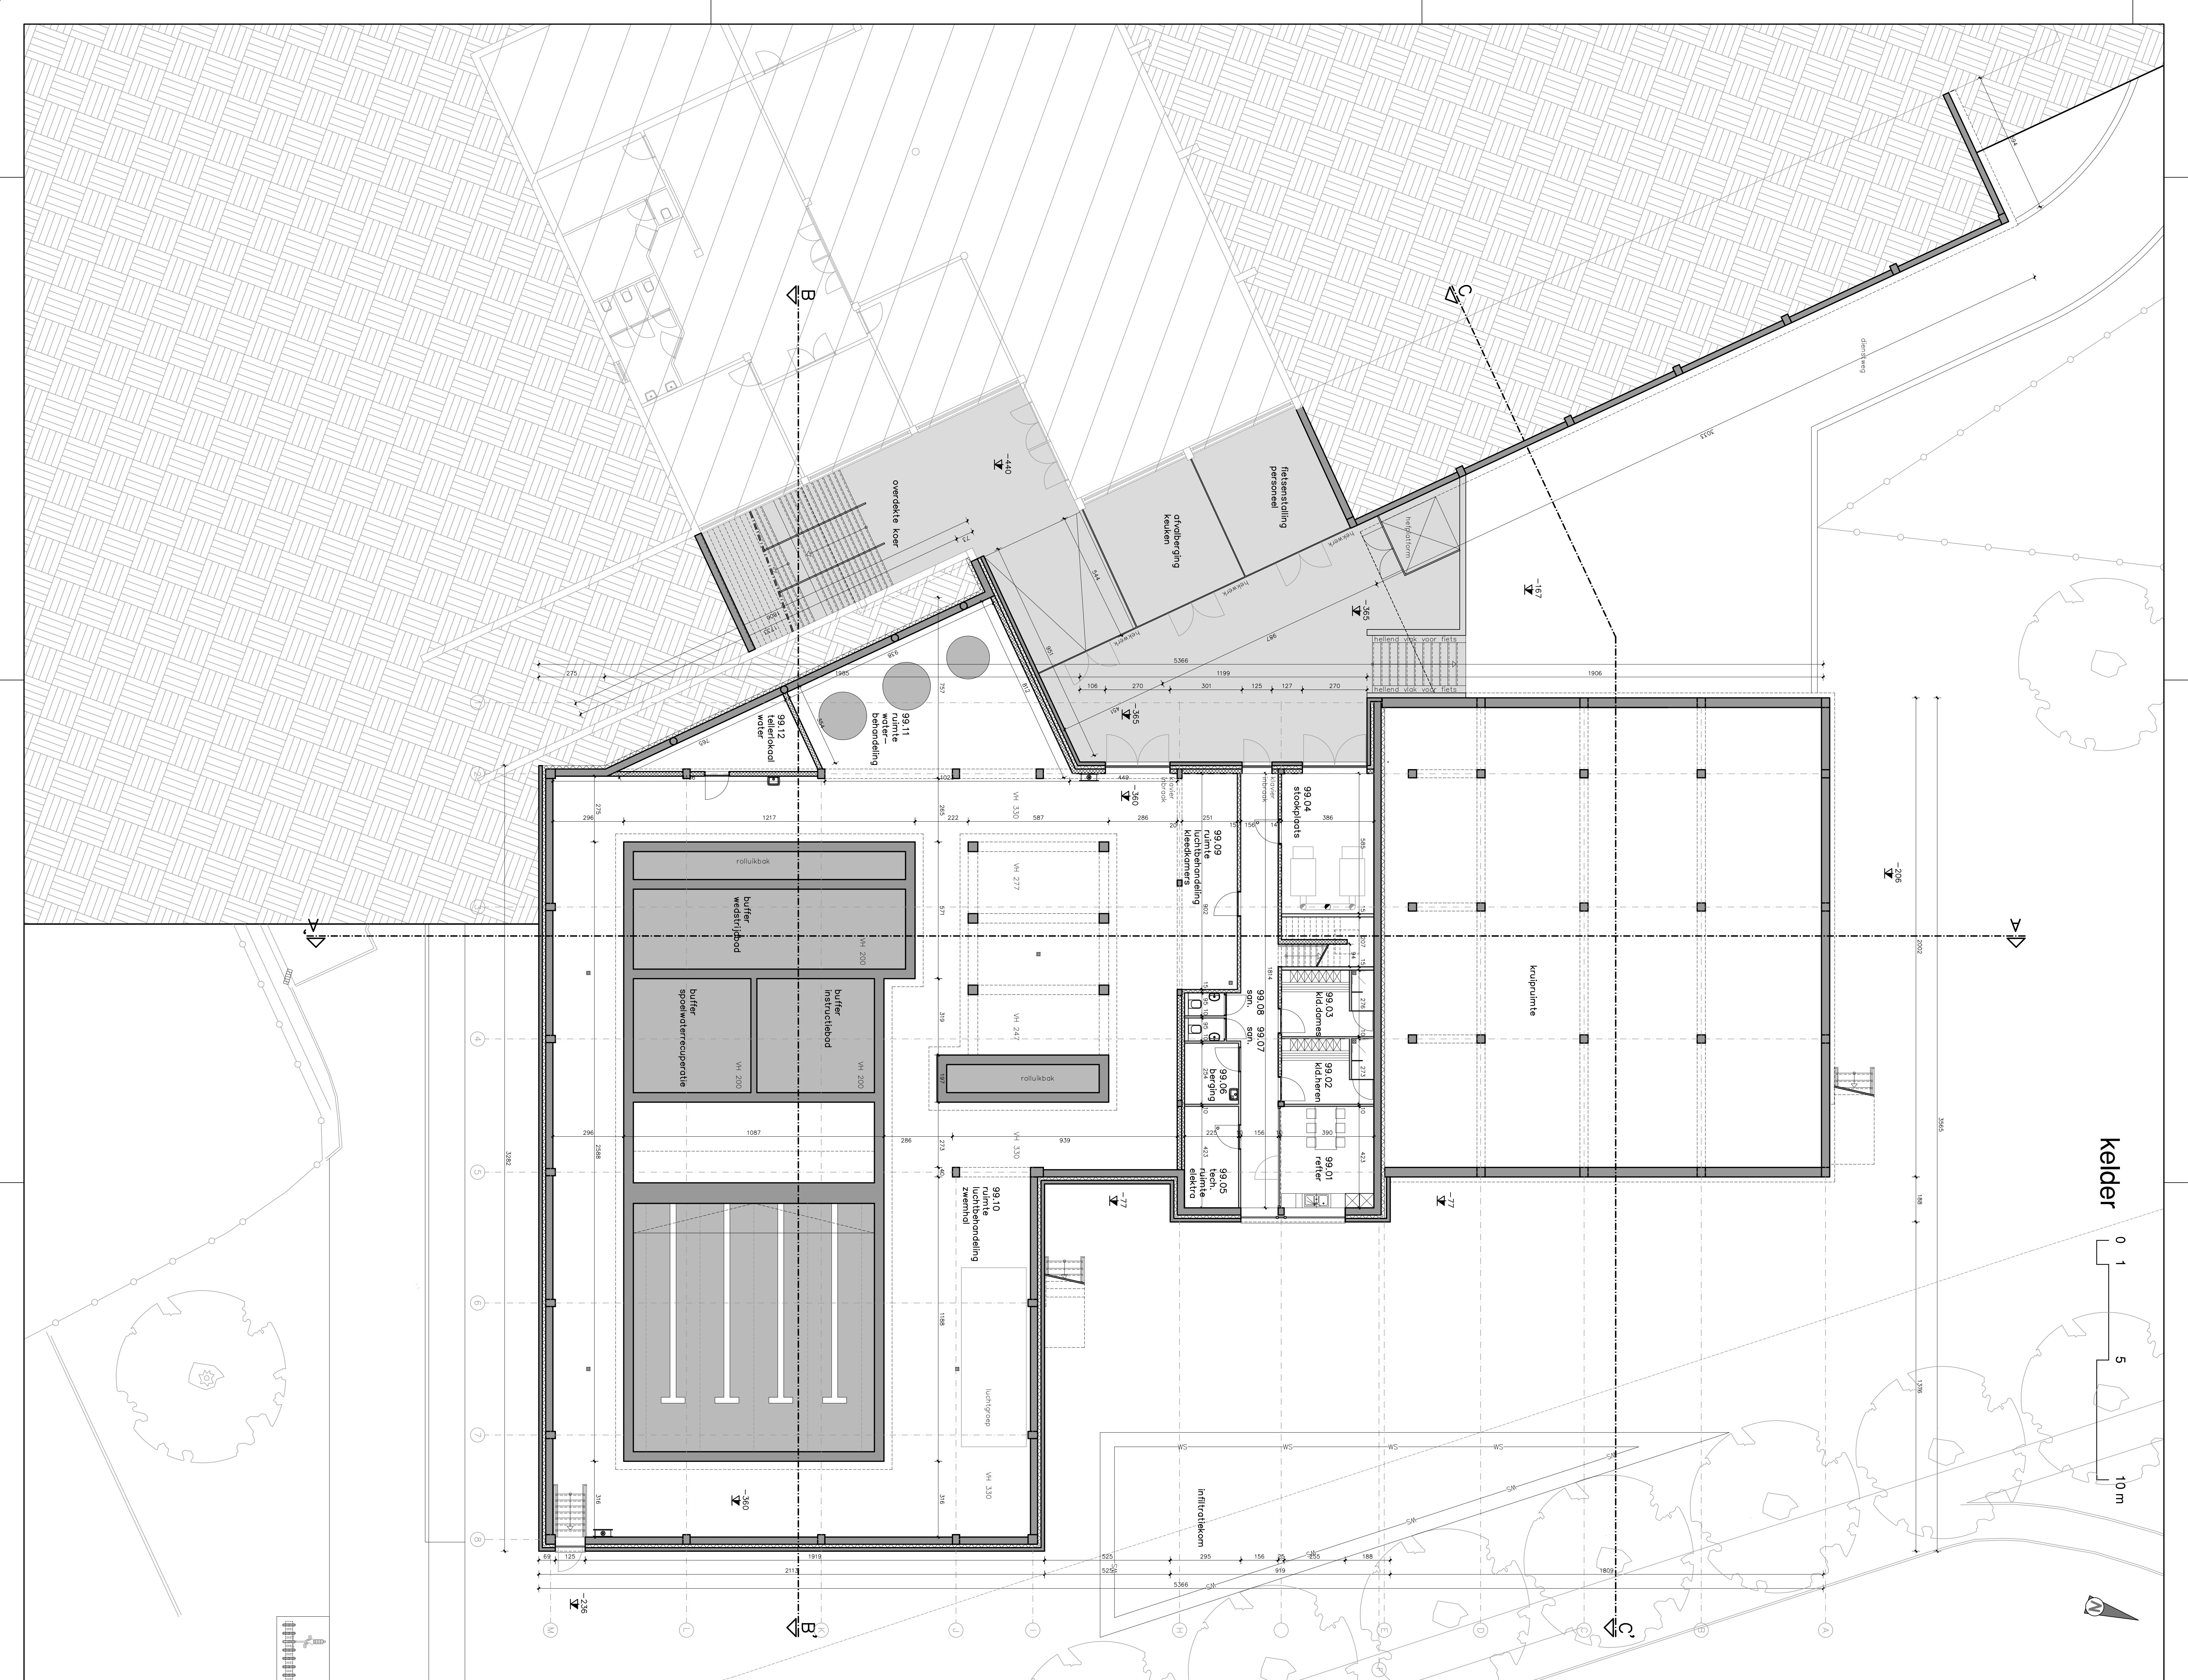

ZWEMBAD BRAKEL

bouwplatts	Sporthal De Rijdt, Jagersstraat 80, B-9000 BRAKEL
bouwheer	TMVW OV
drachtgever	gemeente Brakel
projectdatum	2020.12.18

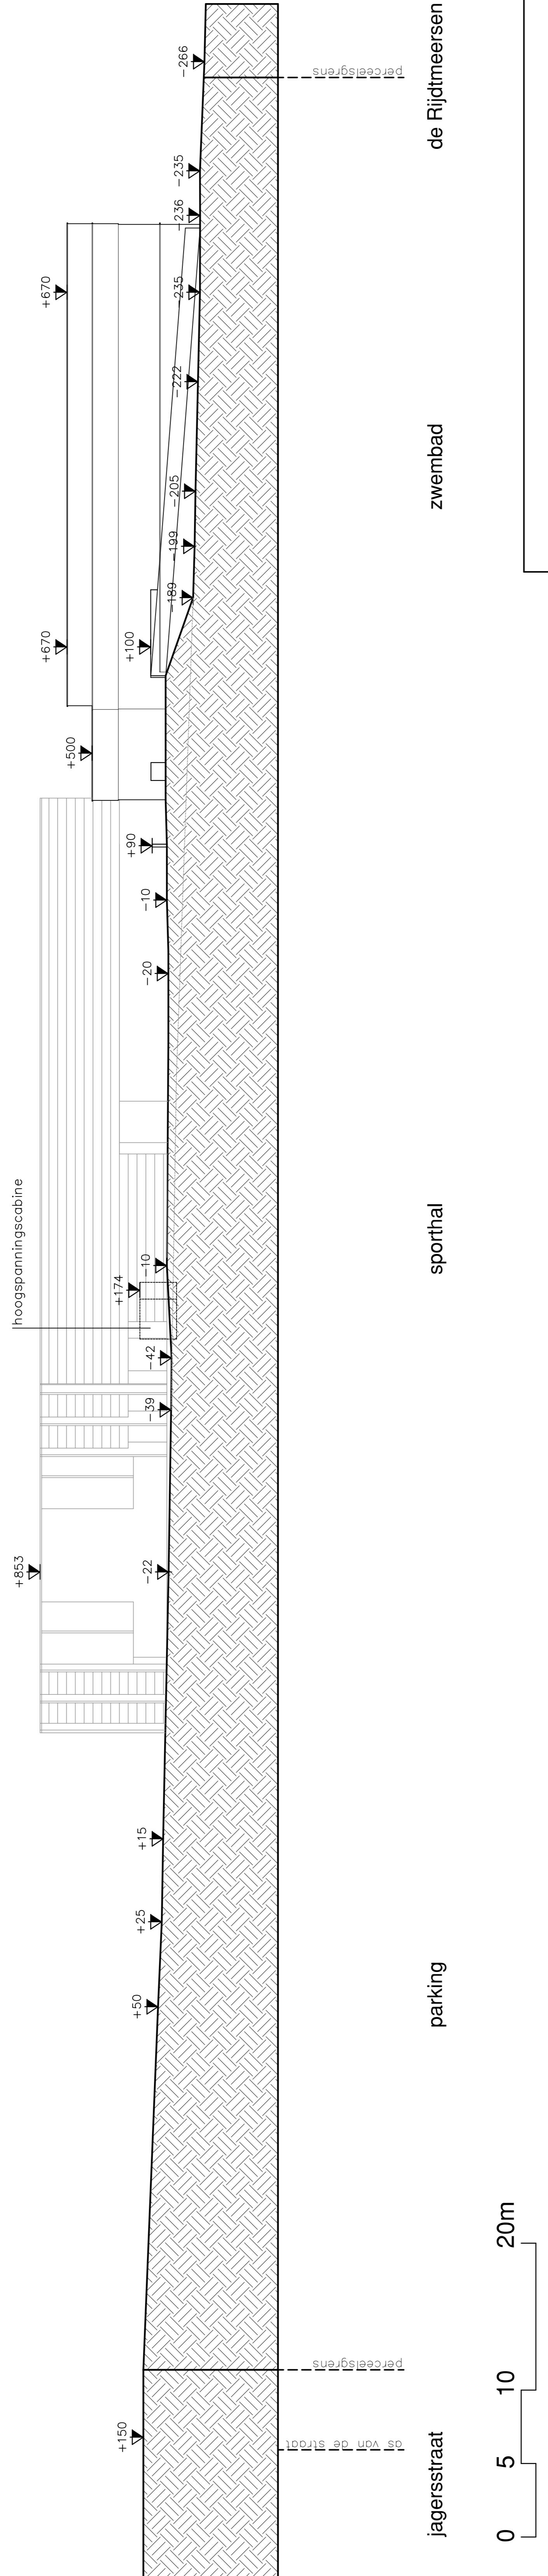


ZWEMBAD BRAKEL

gemeente	Brakel
ontwerp	Design & Build : Bouwen van een zwembad
bouwplaats kad. ligging	Sporthal 'De Rijdt', Jagersstraat 68, B-9660 BRAKEL afdeling 1, sectie A, nrs. 409k en 415r
bouwheer opdrachtgever	TMVW OV gemeente Brakel
projectdatum	2020.12.18

ingenieurs- en architectenbureau 
Halensebaan 35, B-3290 DIEST / +32 13 35 37 69 / www.essa.be

ବିଜ୍ଞାନ ଏକାଡେମୀ ଓ ପର୍ଯ୍ୟନ୍ତ କାମକାଳୀ

BA ZWEMBAD T N 1 918

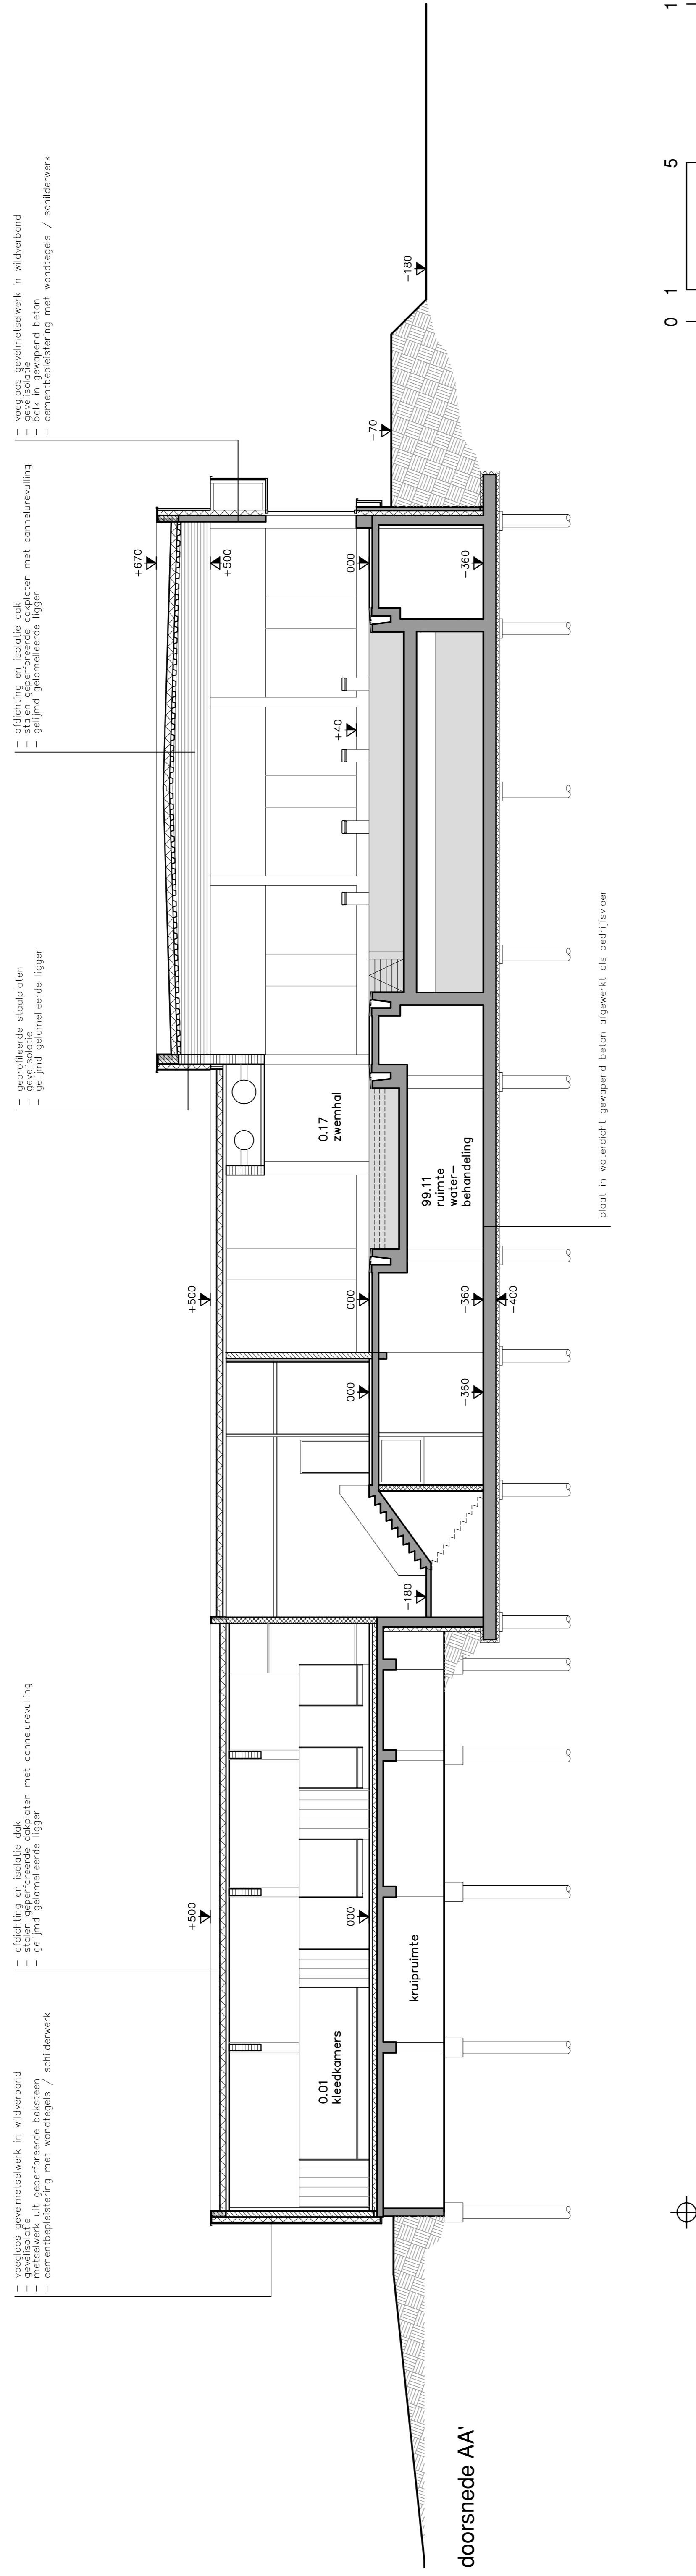

ZWEMBAD BRAKEL

gemeente ontwerp	Brakel Design & Build : Bouwen van een zwembad
bouwplaats kad. ligging	Sporthal 'De Rijdt', Jagersstraat 68, B-9660 BRAKEL afdeeling 1, sectie A, nrs. 409c en 415r
bouwheier opdrachtgever	TMVW OV gemeente Brakel
projectdatum	2020.12.18

ingenieurs- en architectenbureau ESS
Halensbaan 35, B-3290 DIEST / +32 13 35 37 69 / www.essa.be

aanvraag omgevingsvergunning


architectuur	doorsnede AA'
versie	nieuwe toestand
versie	verwijzing

school	1:00
eenheid	cm

BA_ZWEMBAD_S_N_1_918

BRAKEL


uw en van een zwembad

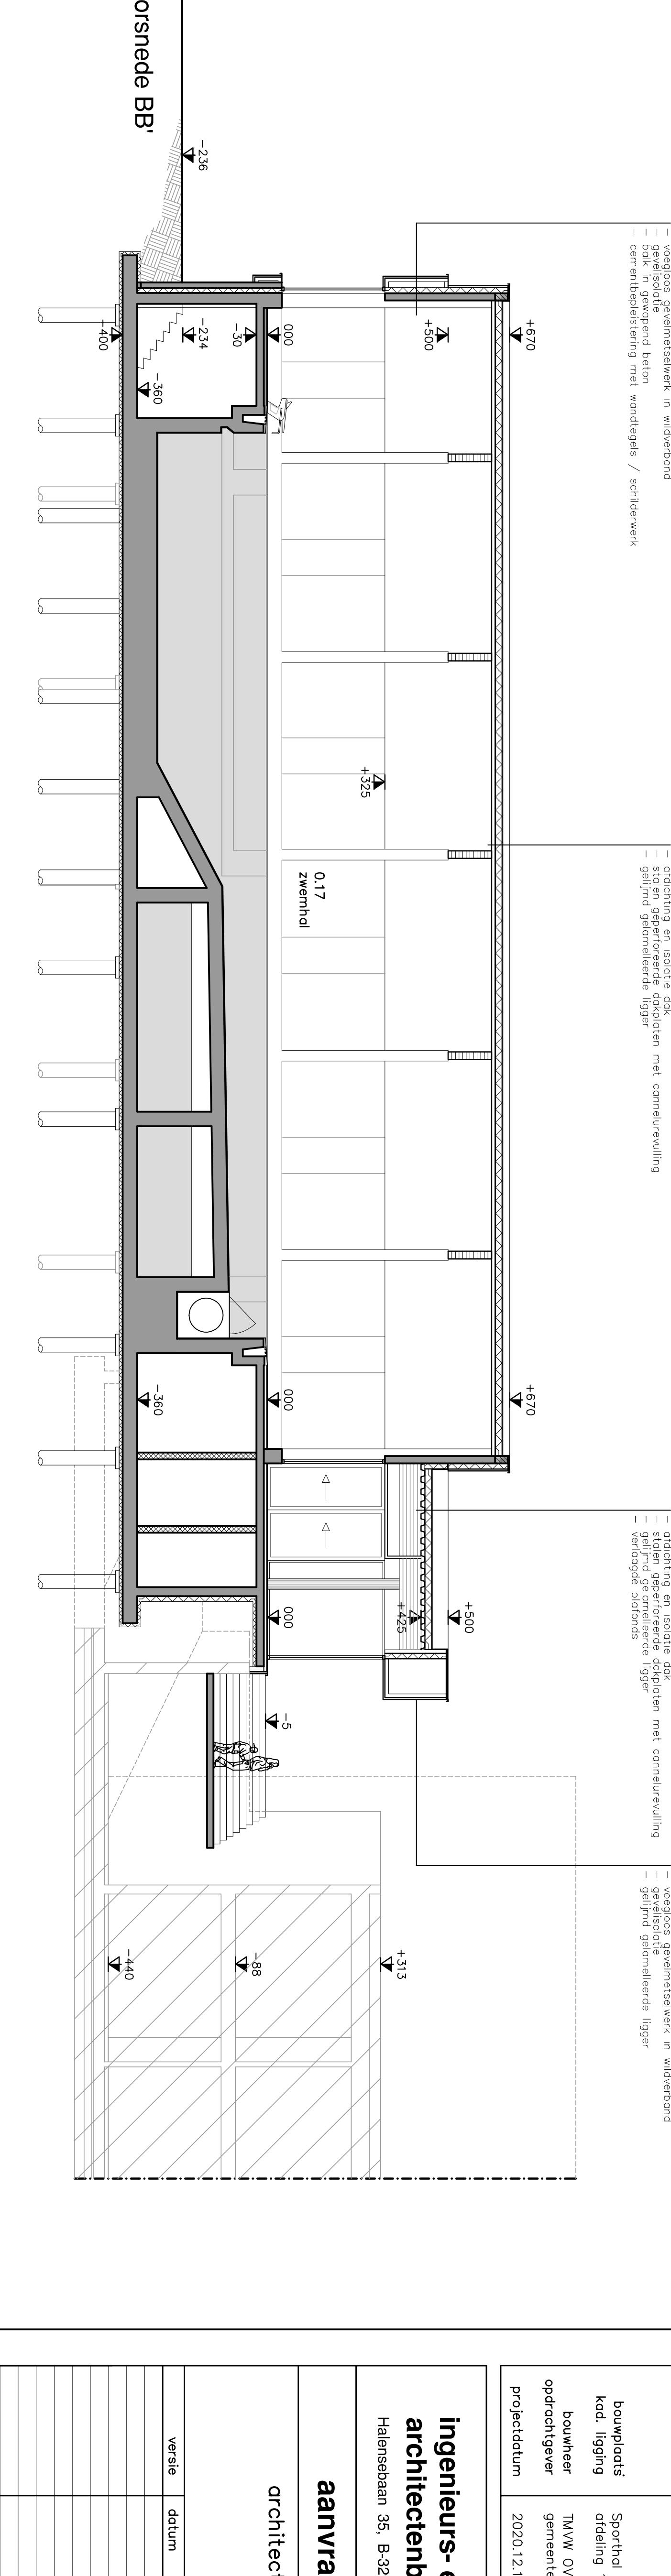

ZWEMBAD_S_N_2_918

eenheid	cm
schaal	1:100

ZWEMBAD BRAKEL

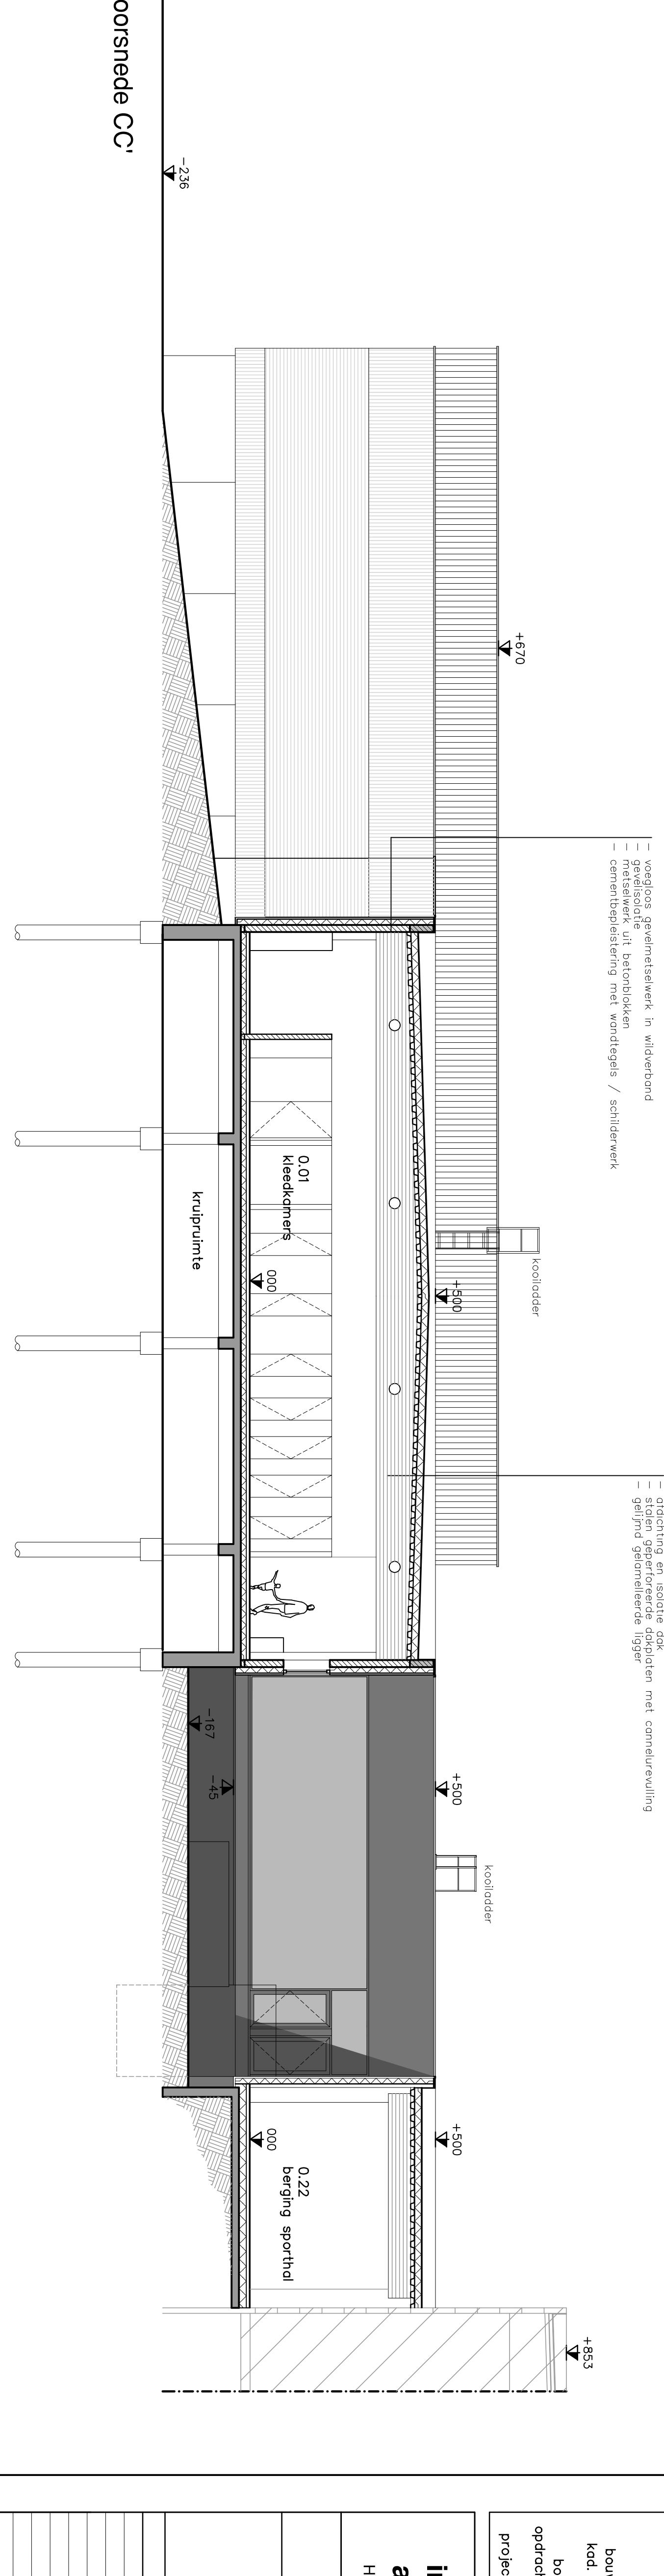

schaal	1:100
eenheid	cm

versie	datum

BA_ZWEMBAD_S_N_3_918