




AANZICHTEN

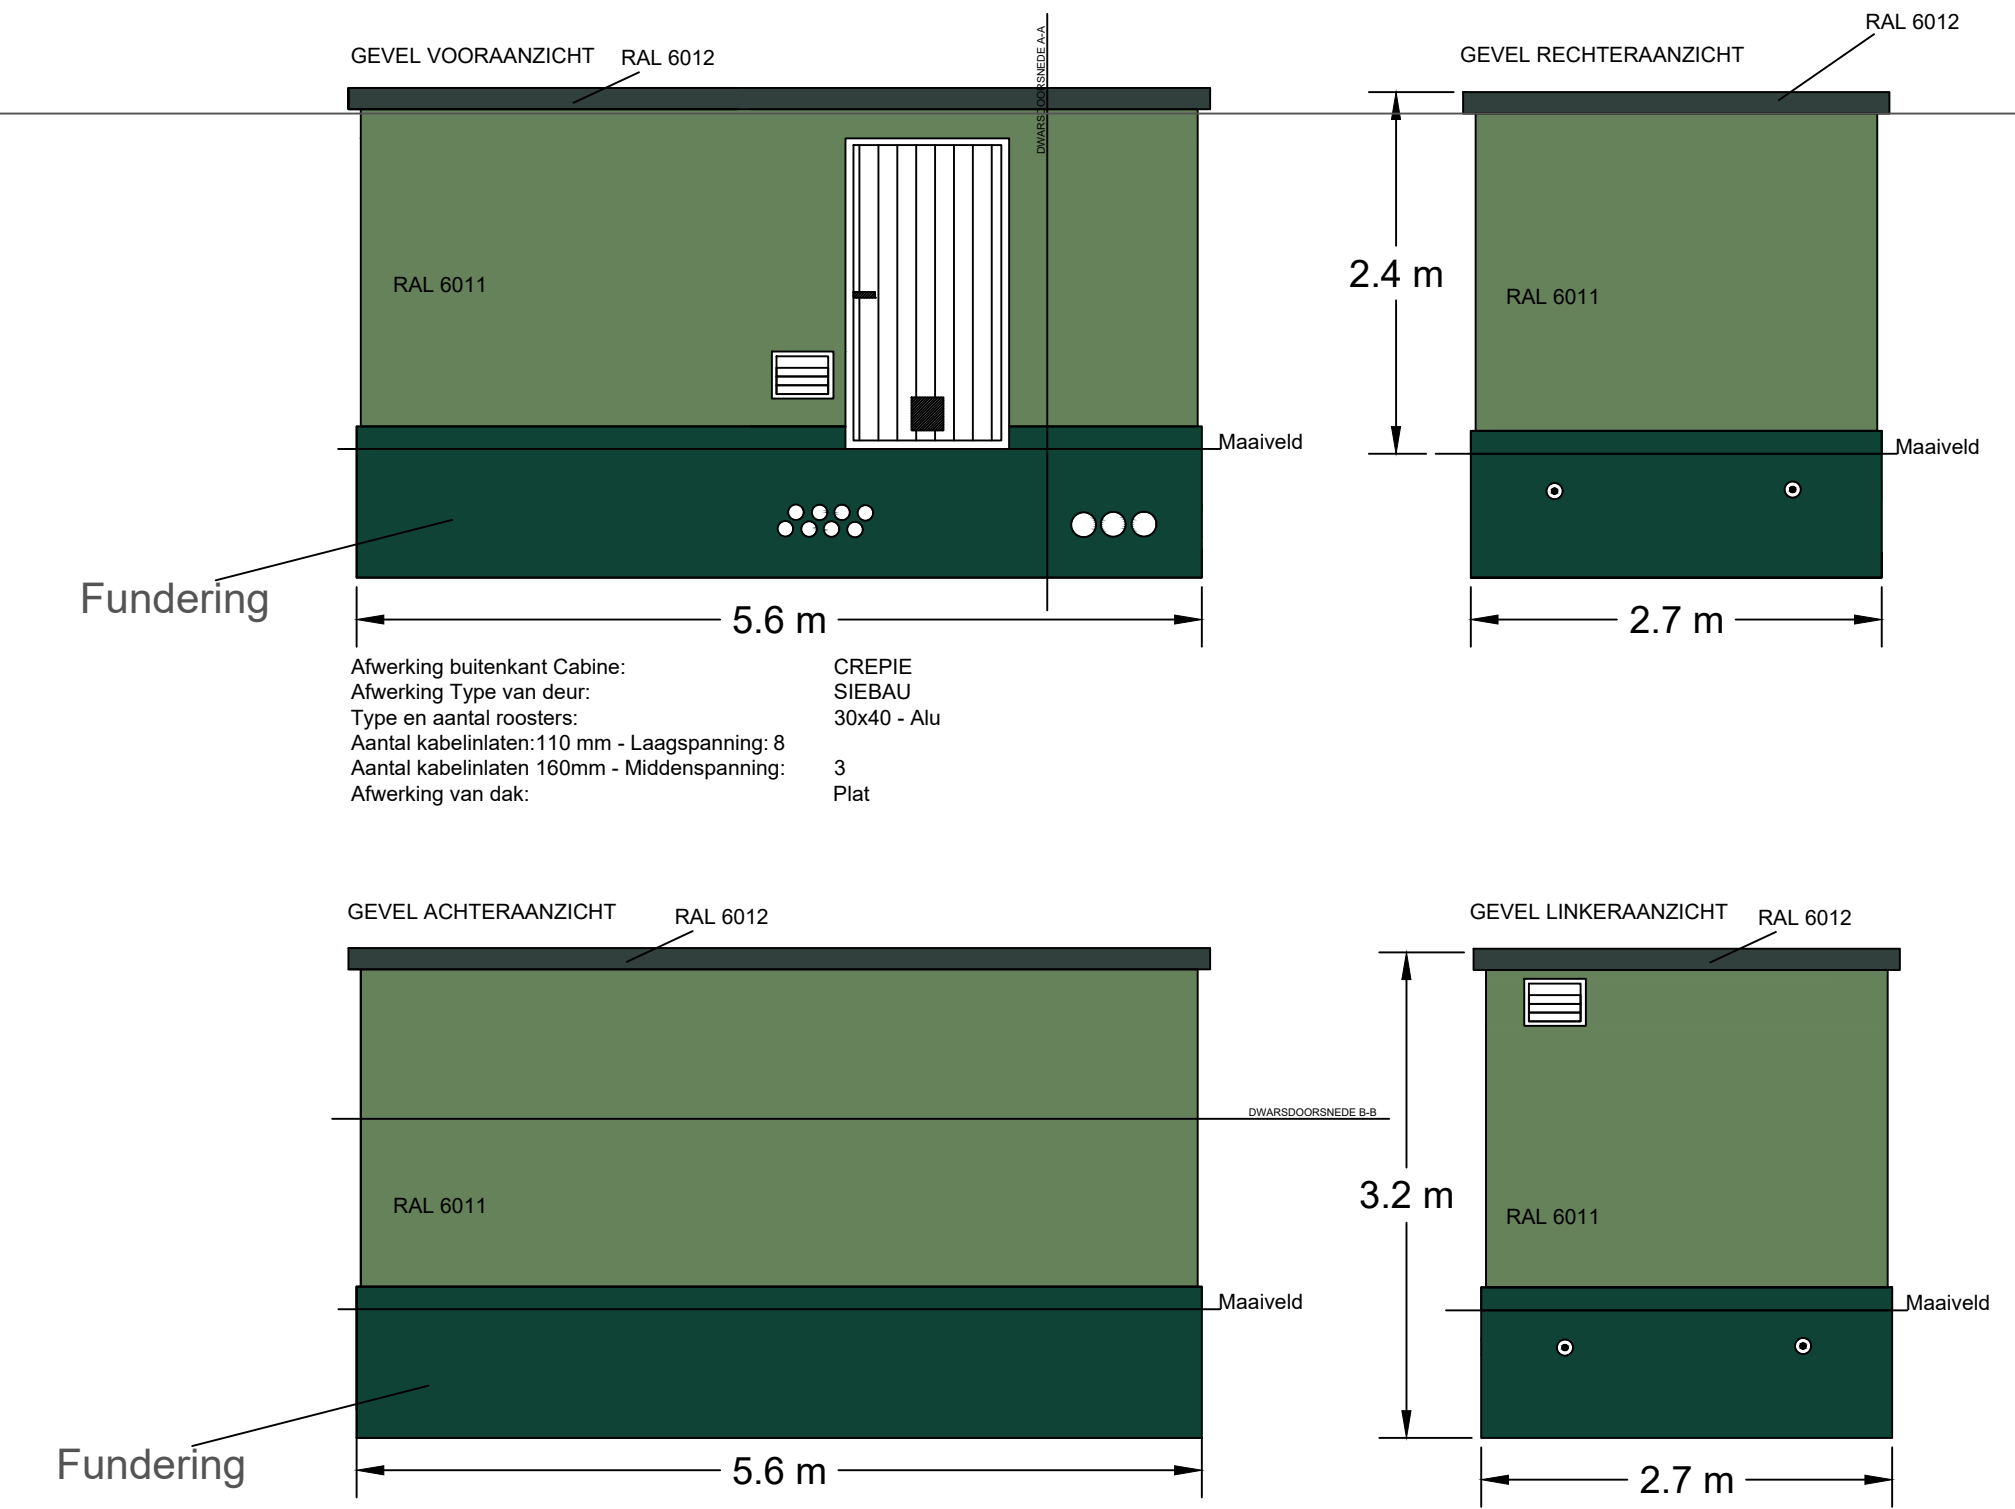

SNEDE D-D'

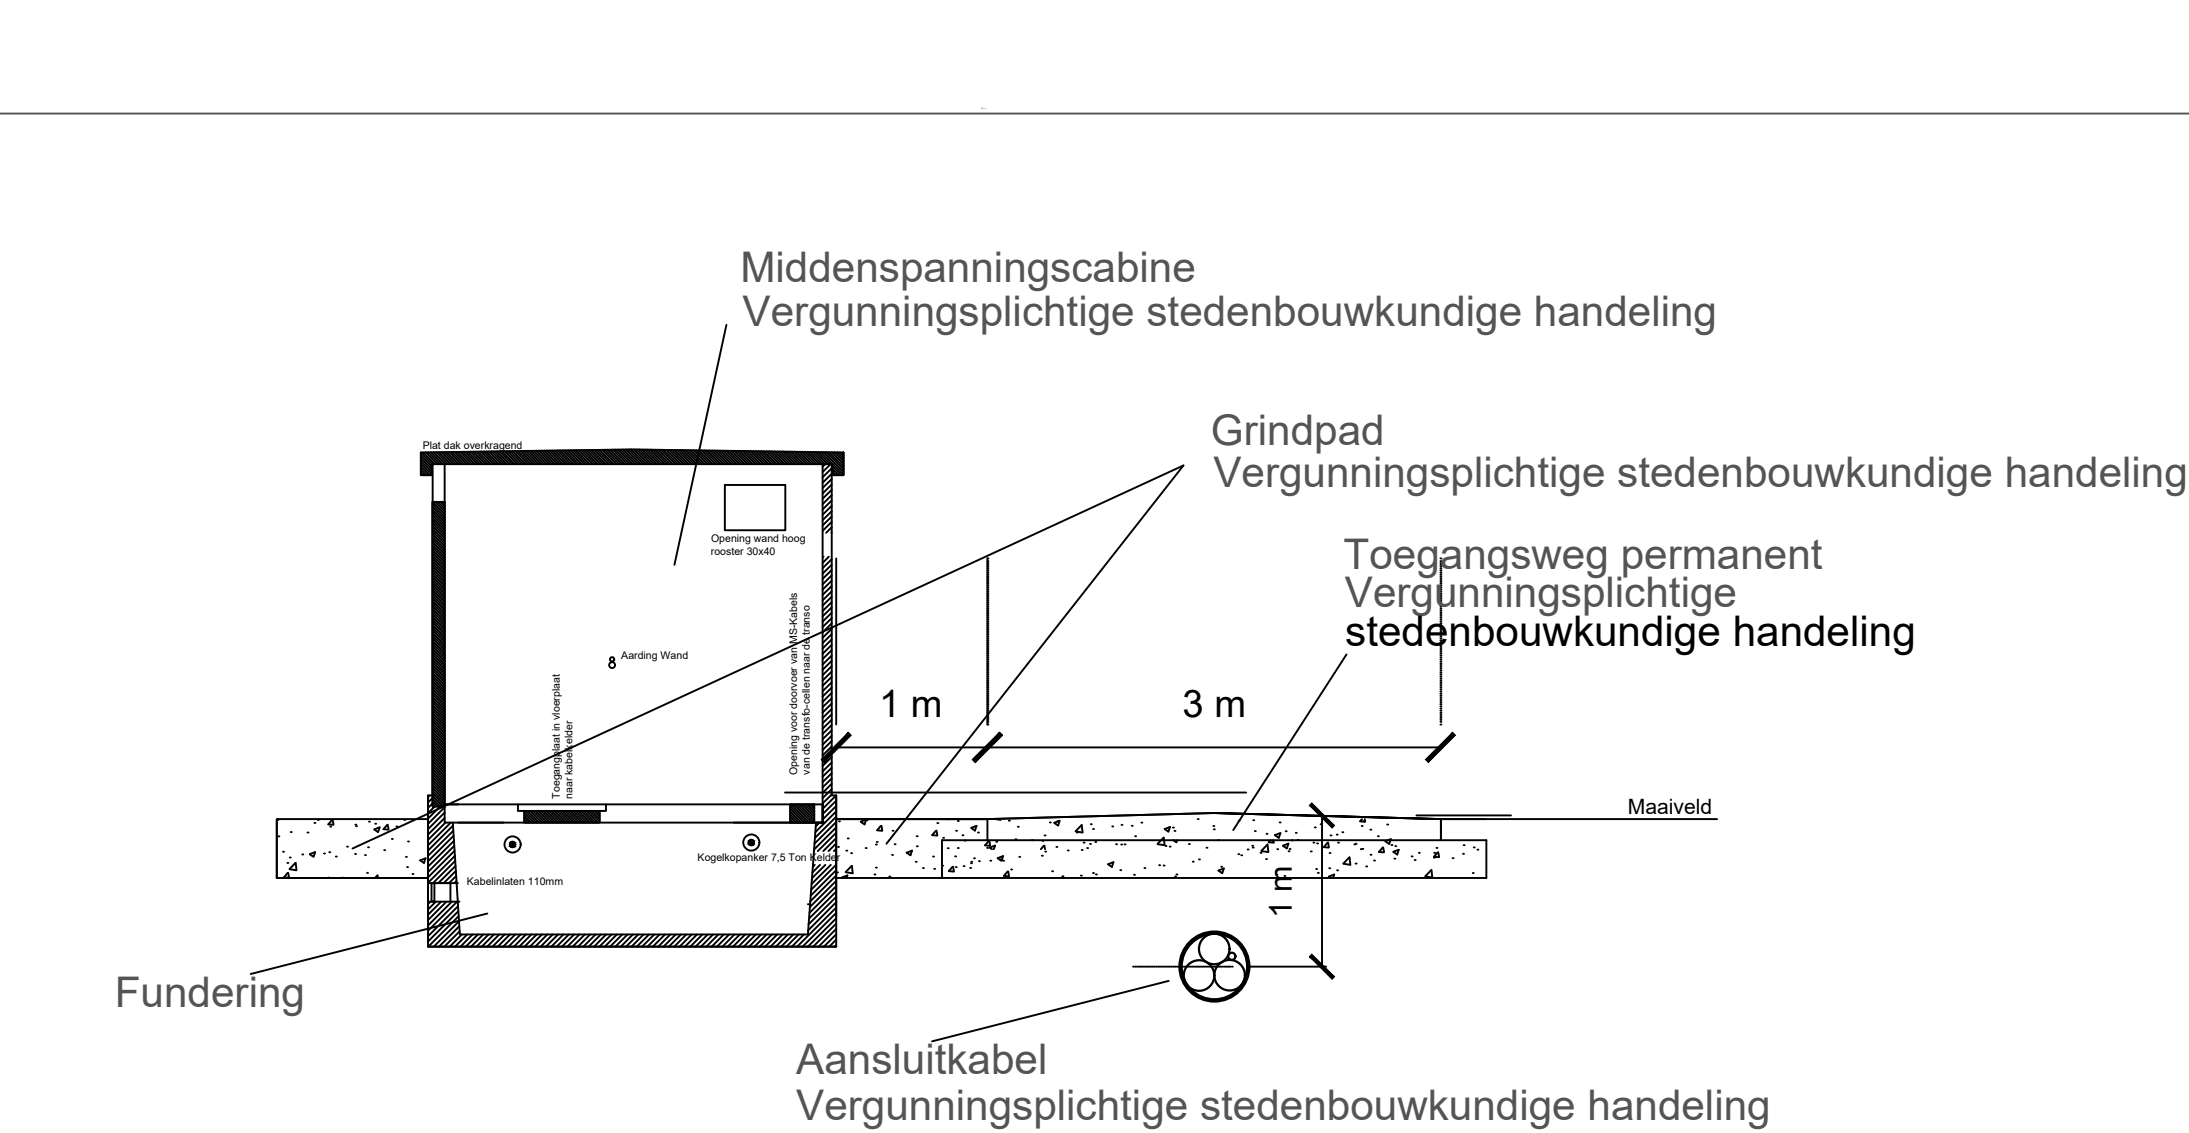

GRONDPLAN

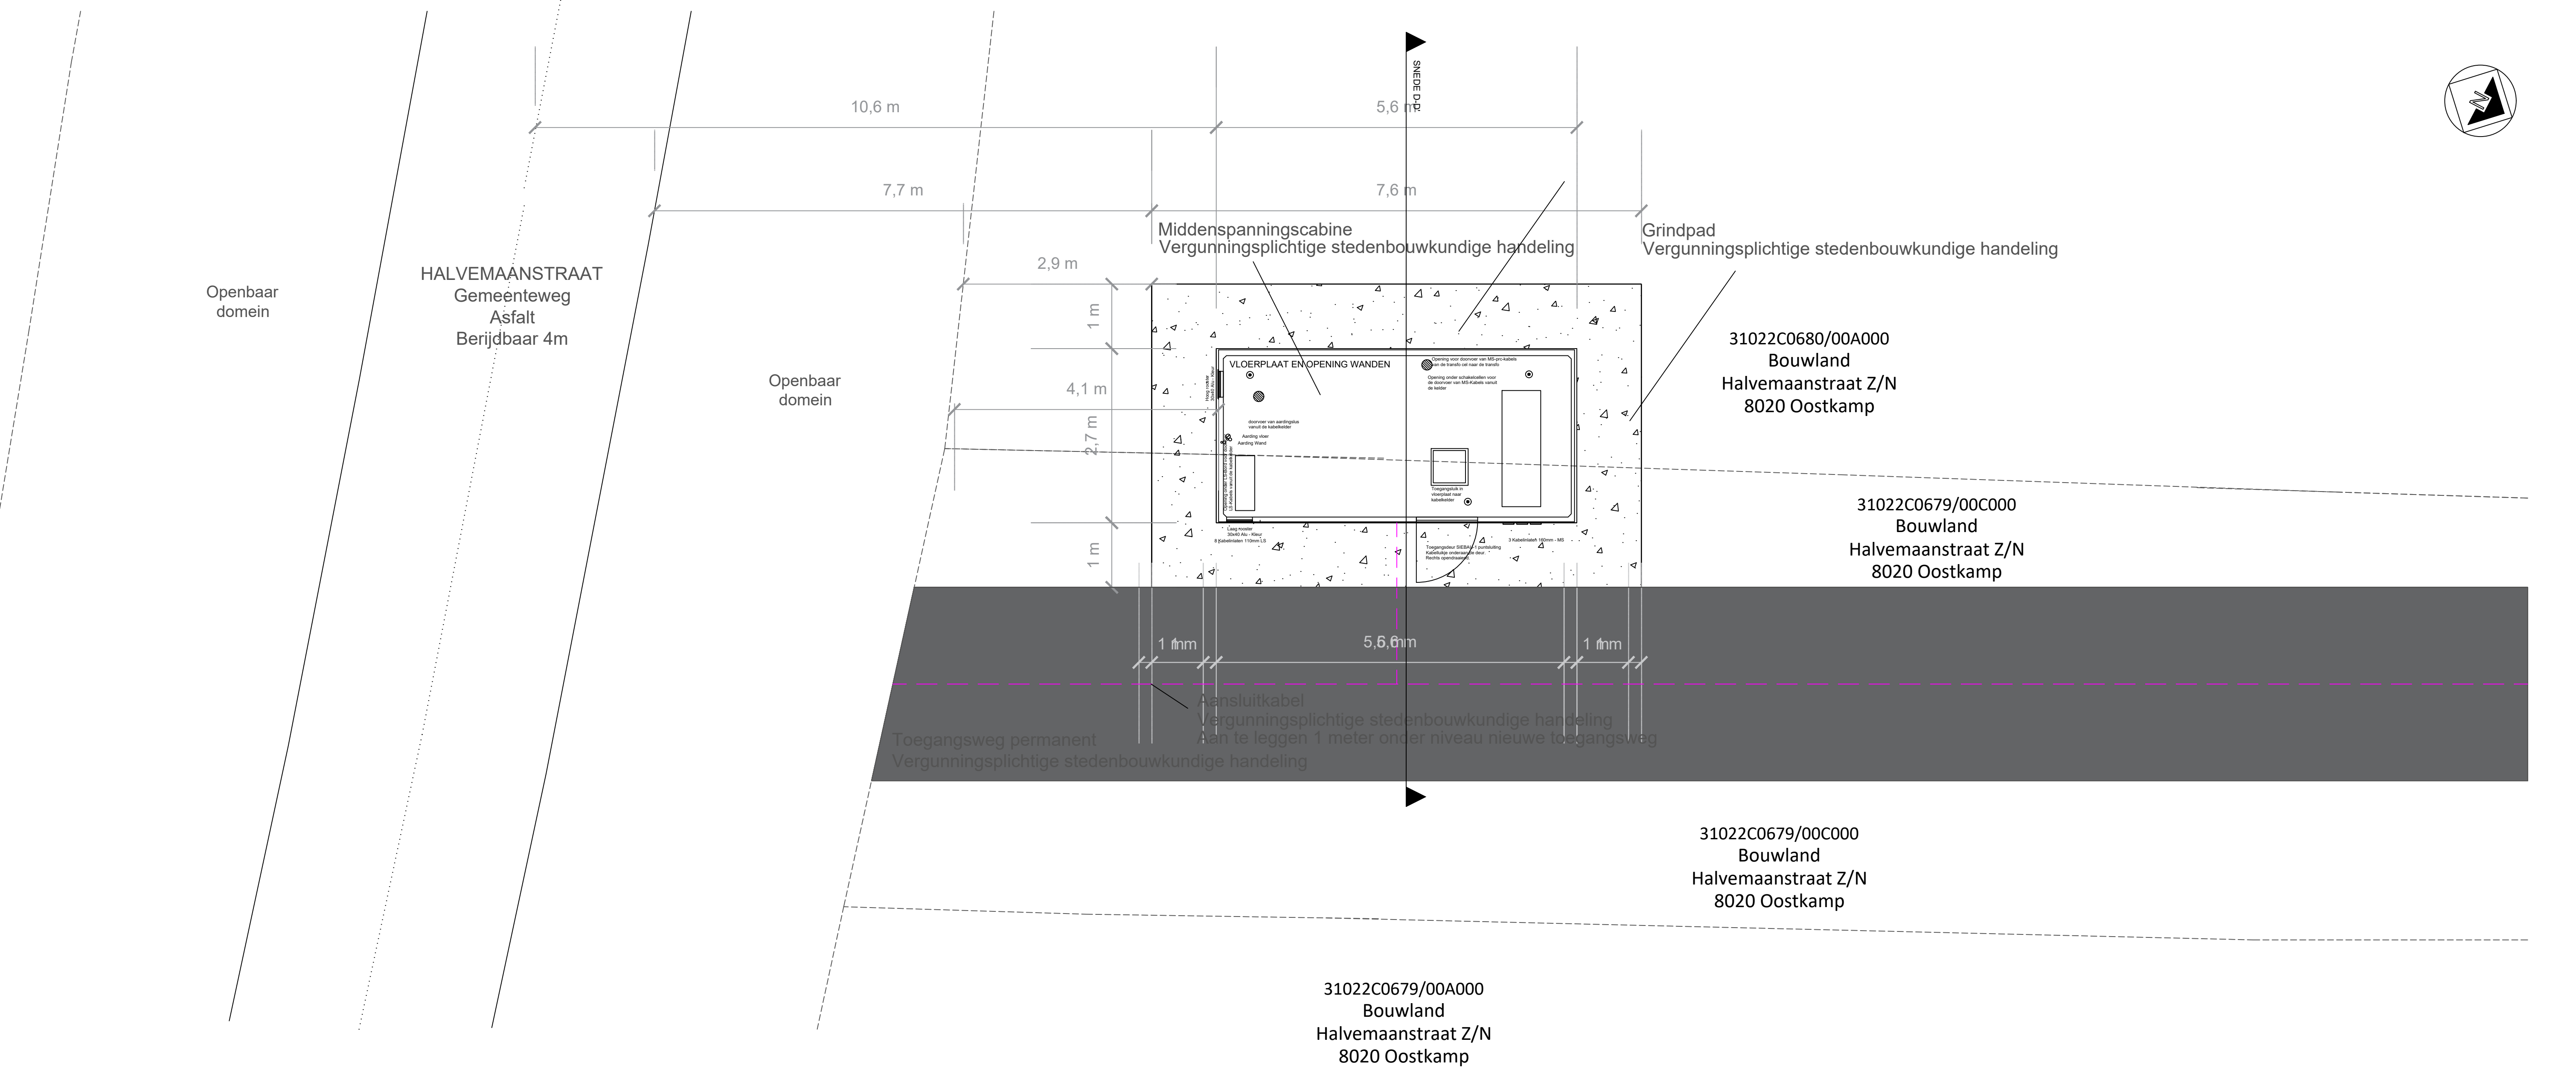

CONSTRUCTIETEKENING - Nieuwe Situatie
Deelset 3 - Planelement: CabineWindturbine3
Schaal: 1:50

Windturbineproject Oostkamp - Beernem