




AANZICHTEN

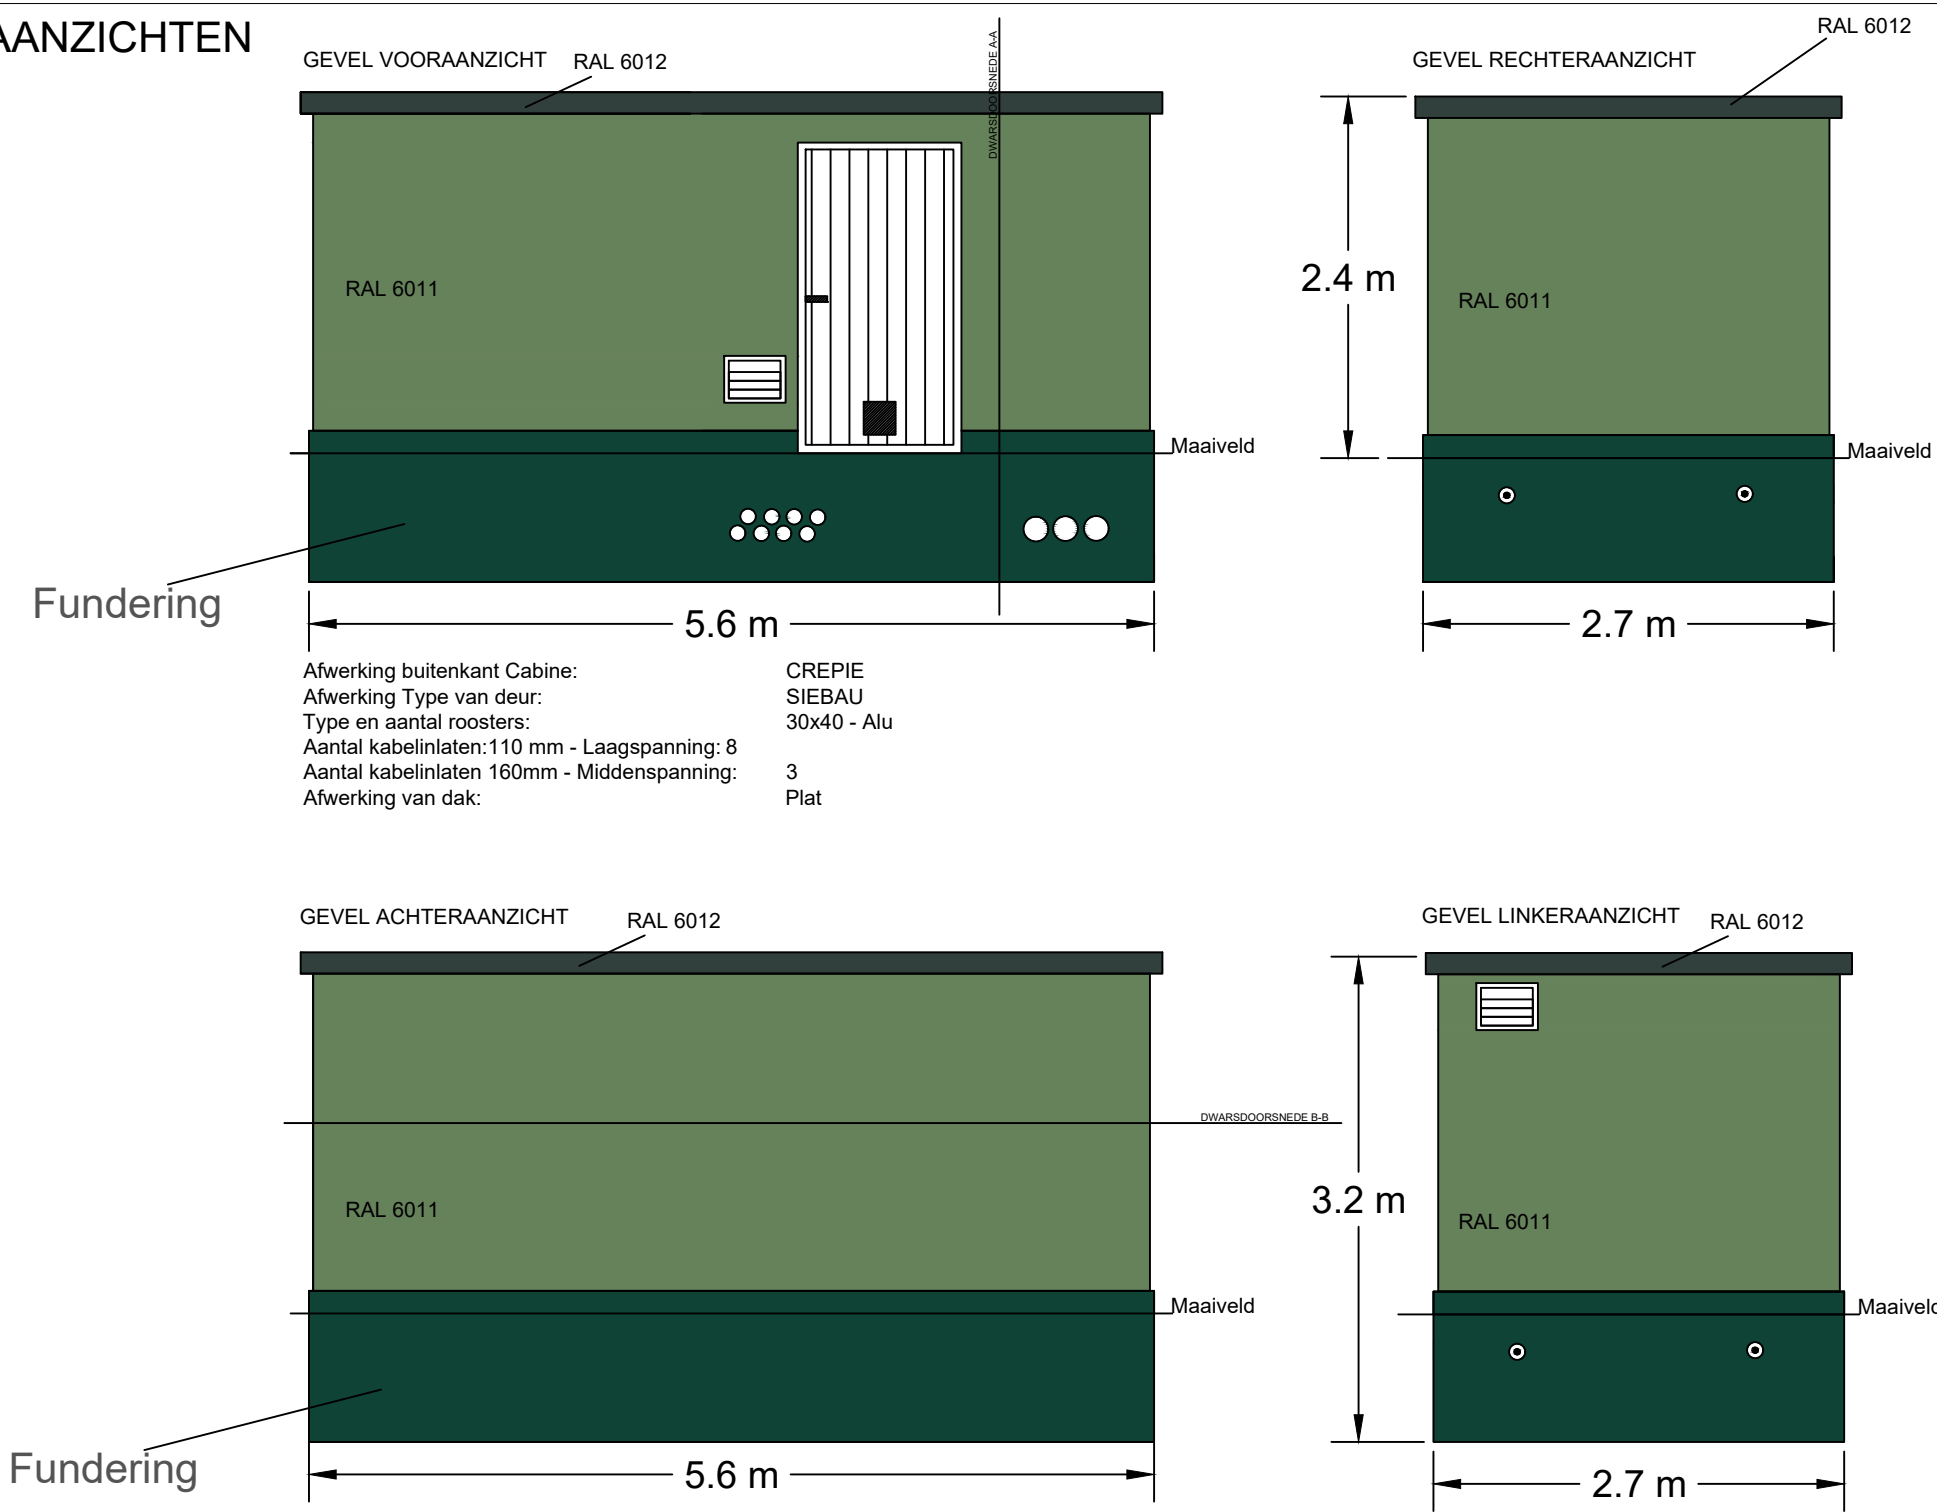

SNEDE D-D'

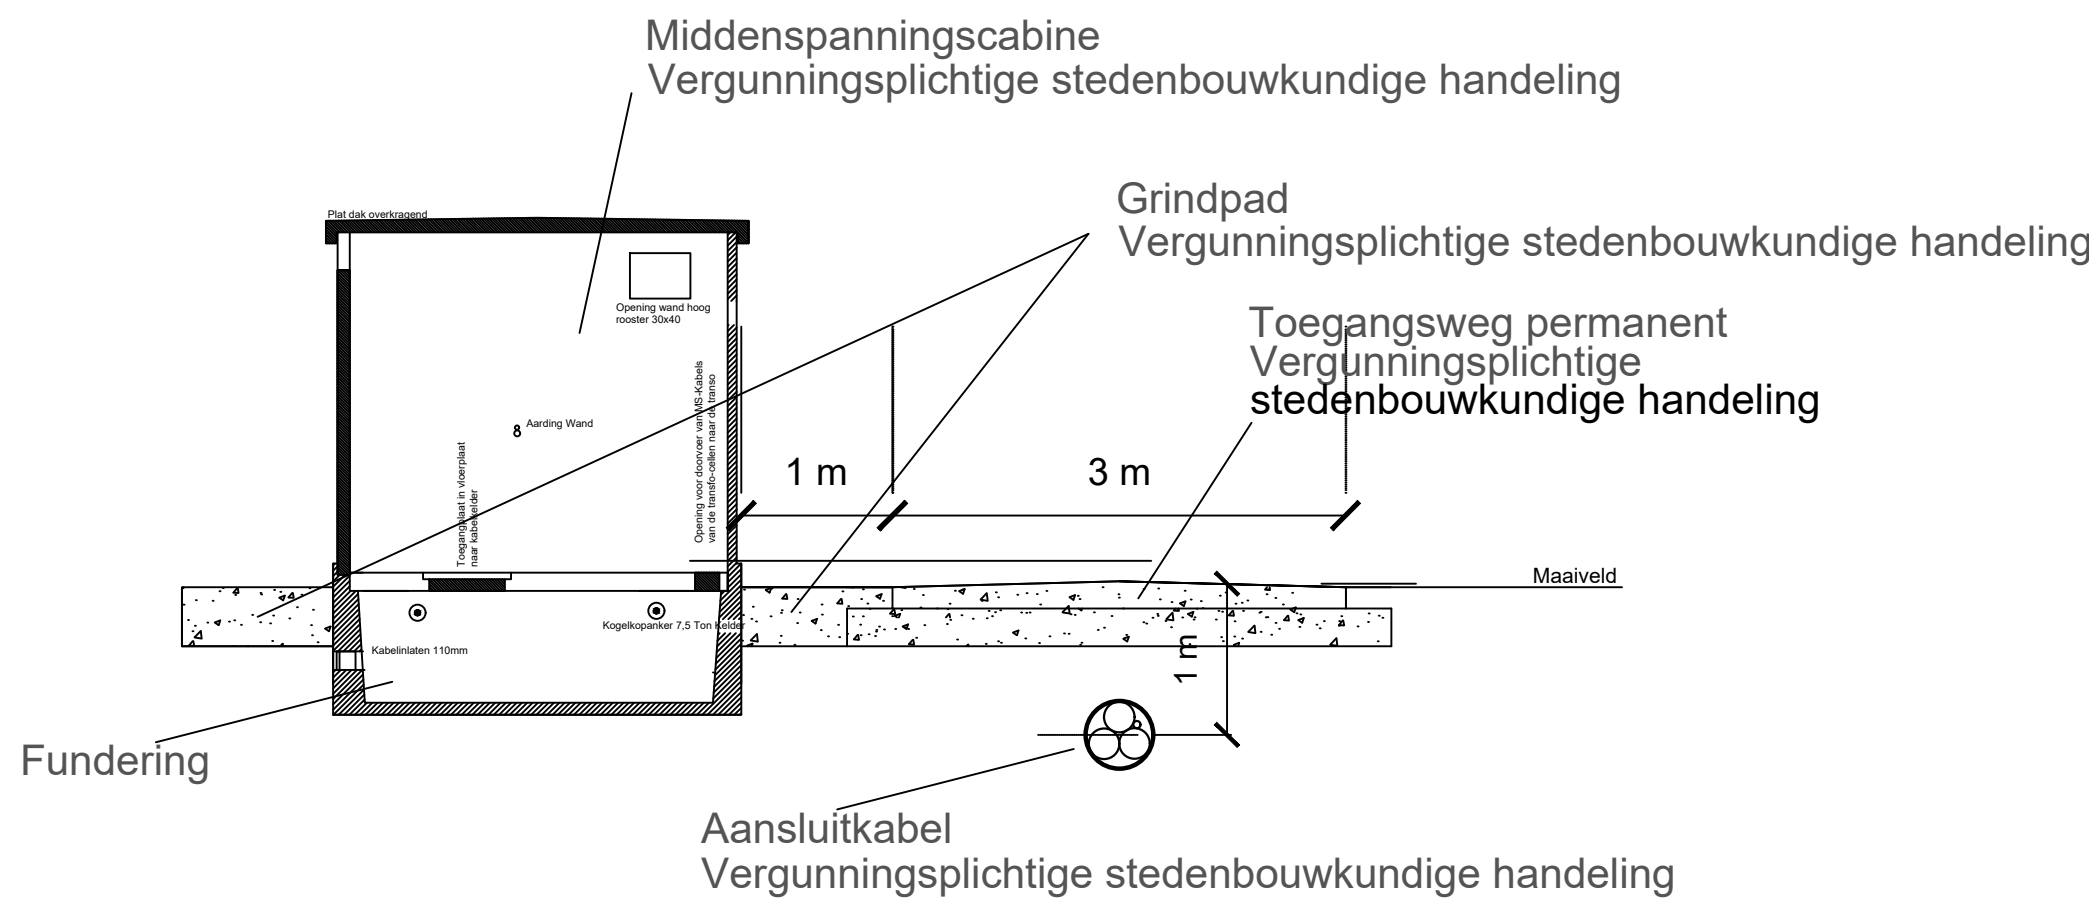

GRONDPLAN

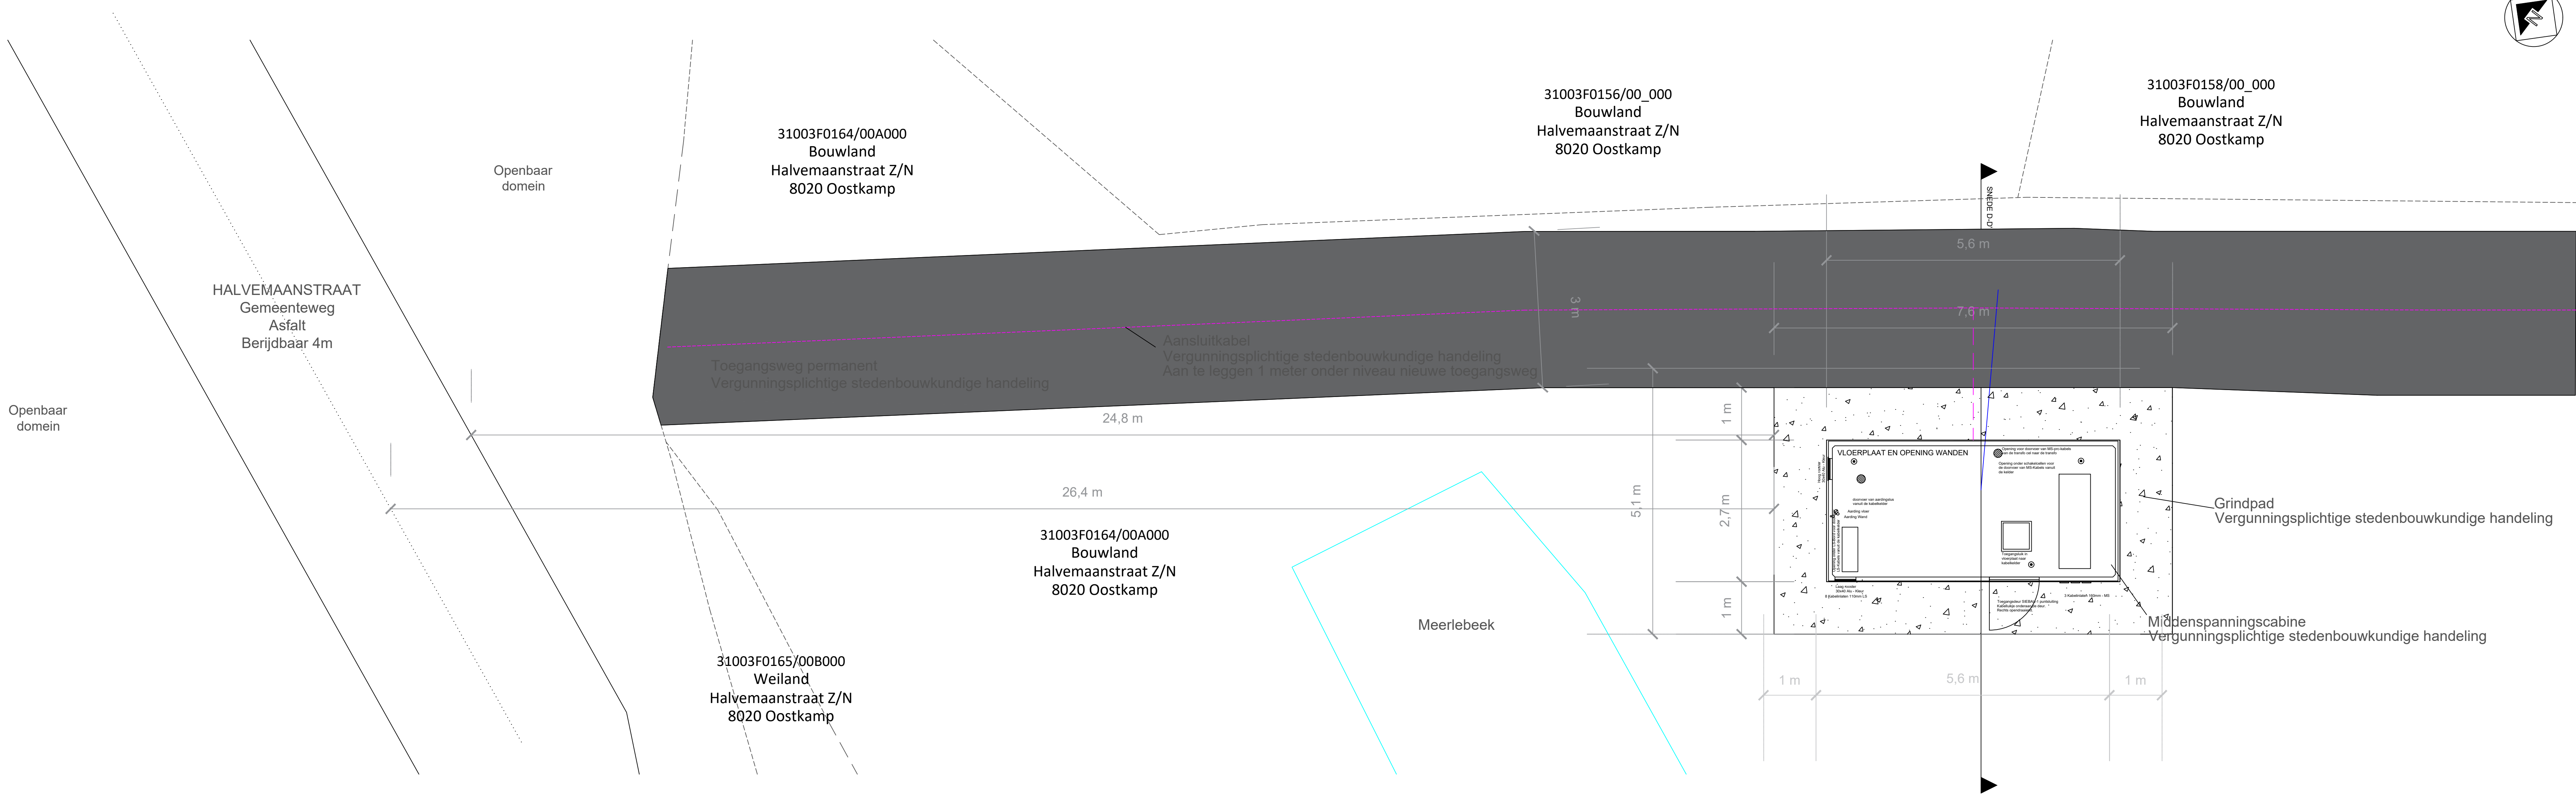

CONSTRUCTIETEKENING - Nieuwe Situatie  
Deelset 4 - Planelement: CabineWindturbine4  
Schaal: 1:50

Windturbineproject Oostkamp - Beernem