5
4
3
2
1
Voetweg nr.18
Voetweg nr.18
Voetweg nr.18
Voetweg nr.46
Ordenmolen
Voetweg nr.7
COMMANDERIE
SINT-PIETERSTRAAT
Buurtweg nr.1
Adale
Buurtweg nr.7
<-Voor 3de CM. Vrijgezet
Verbinding tussen weg en waterval
Buurtweg nr.35
Adale
WATERVAL
Buurtweg nr.1
Adale
KNAP
Buurtweg nr.1
Buurtweg nr.2
Buurtweg nr.4
Adale
BERG
Buurtweg nr.1
Adale
KNAP
Buurtweg nr.1
Adale
BERG
Buurtweg nr.1

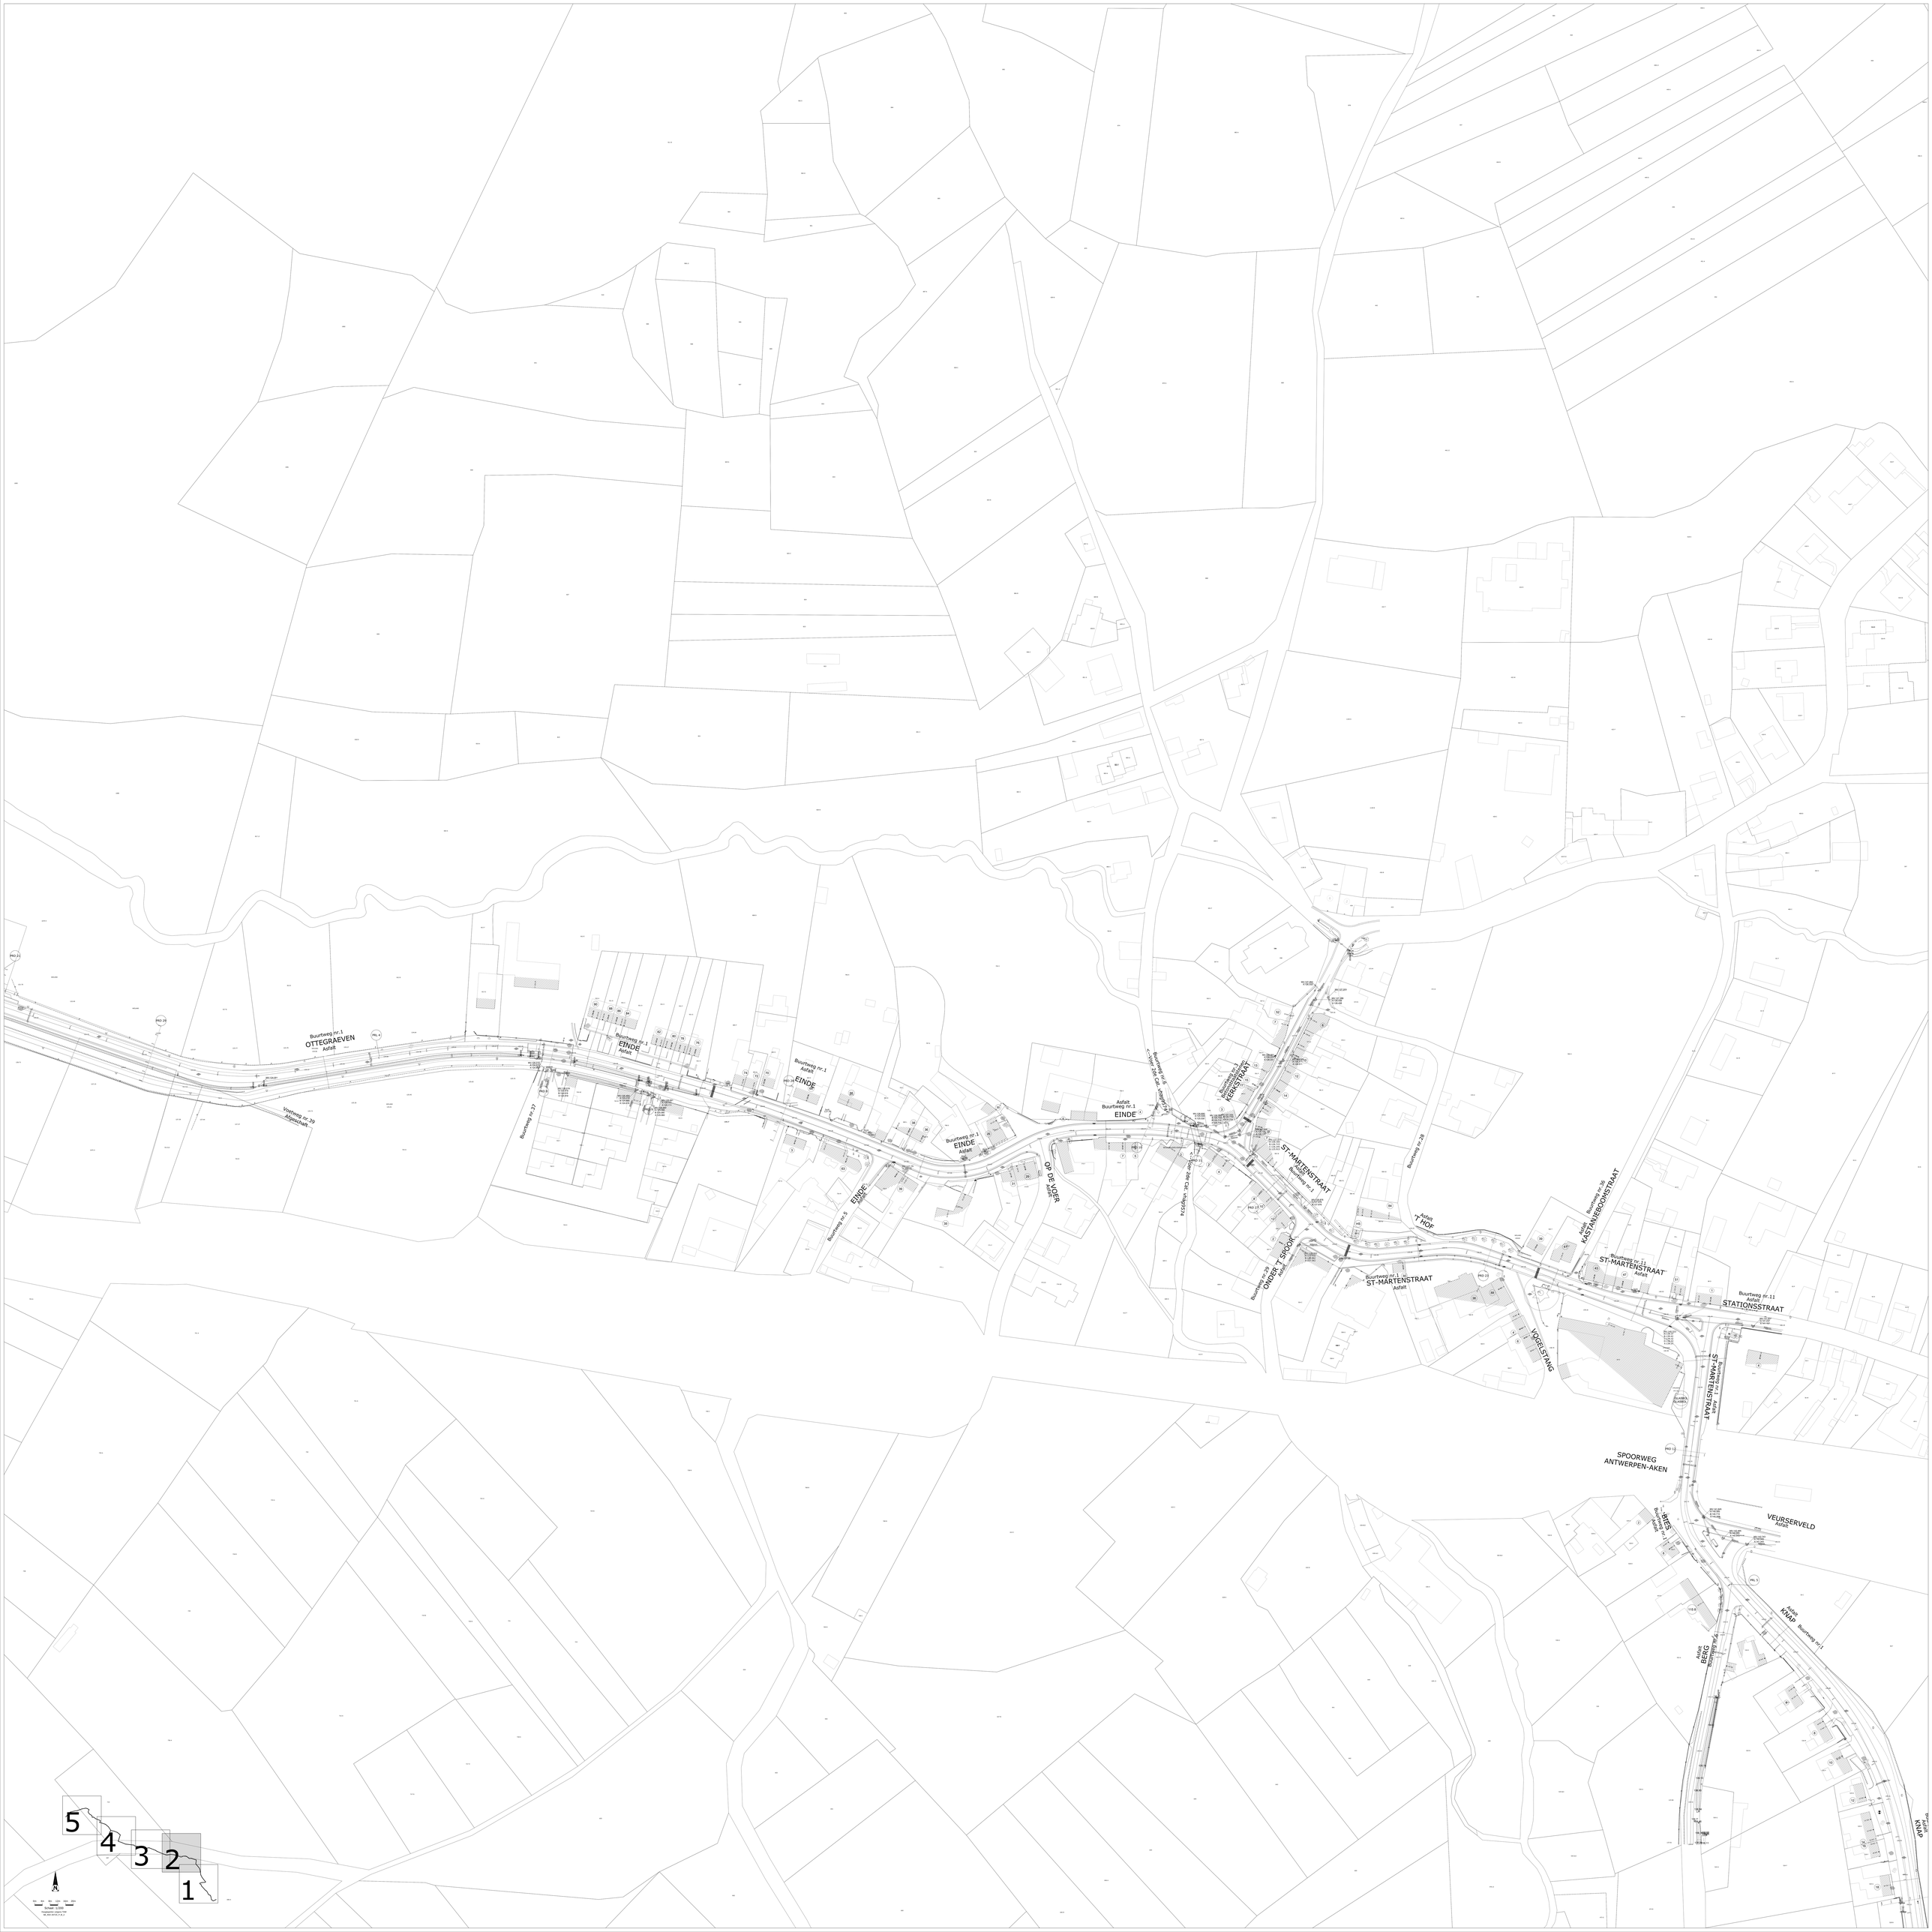
Buurtweg nr.1
OTTEGRAEVEN
Asfalt
Voetpad nr.39
Asfalt
Buurtweg nr.37
Buurtweg nr.1
EINDE
Asfalt
Buurtweg nr.5
Buurtweg nr.1
EINDE
Asfalt
OP DE VOER
Asfalt
Buurtweg nr.6
Asfalt
Buurtweg nr.1
EINDE
Asfalt
Buurtweg nr.2
KERKSTRAAT
Asfalt
ST-MARTENSTRAAT
Asfalt
Buurtweg nr.2
Buurtweg nr.28
Asfalt
'T HOF
Buurtweg nr.39
ONDER 'T SPOOK
Asfalt
Buurtweg nr.1
ST-MARTENSTRAAT
Asfalt
Asfalt
Buurtweg nr.36
KASTANIEBOOMSTRAAT
Buurtweg nr.1
ST-MARTENSTRAAT
Asfalt
Buurtweg nr.11
Asfalt
STATIONSSTRAAT
VOGELSTANG
ST-MARTENSTRAAT
Asfalt
Buurtweg nr.1
SPOORWEG
ANTWERPEN-AKEN
BEES
Asfalt
Buurtweg nr.1
VEURSERVELD
Asfalt
Asfalt
KNAP
Buurtweg nr.1
Asfalt
BERG
Buurtweg nr.4
Asfalt
KNAP
5
4
3
2
1
Schaal: 1:500
Coordinaten volgens CBN
NL-RD 28992 / N.A.P.

Buurtweg nr.4
OTTEGRAEVEN
Asfalt

Buurtweg nr.4
OTTEGRAEVEN
Asfalt

Buurtweg nr.4
OTTEGRAEVEN
Asfalt

Buurtweg nr.69

Buurtweg nr.3B

Buurtweg nr.3
OTTEGRAEVEN
Asfalt

Buurtweg nr.1
OTTEGRAEVEN
Asfalt

Vonkweg nr.39
Asfaltschalk

PKD 17

PKD 23

PKD 22

PKD 21

PKD 20

PKL 1

5
4
3
2
1

N

Schaal: 1:500
Datum: 2020
NL-RD-STATE_A_V

KETTEN
Buurtweg nr.15
Asfalt
KETTEN
Buurtweg nr.5
Asfalt
<--Voer 2de Cat. vhag9574
Buurtweg nr.15
Voetweg nr.70
Voetweg nr.62
Voetweg nr.52
Voetweg nr.65
Voetweg nr.68
Voetweg nr.69
Buurtweg nr.16
SCHOPHEM
Asfalt
Buurtweg nr.48
SCHOPHEM
Buurtweg nr.4
SCHOPHEM
Asfalt
SCHOPHEM
STEENBOS
OTTEGRAEVEN
Buurtweg nr.4
Asfalt
Buurtweg nr.47
Buurtweg nr.49
5
4
3
2
1

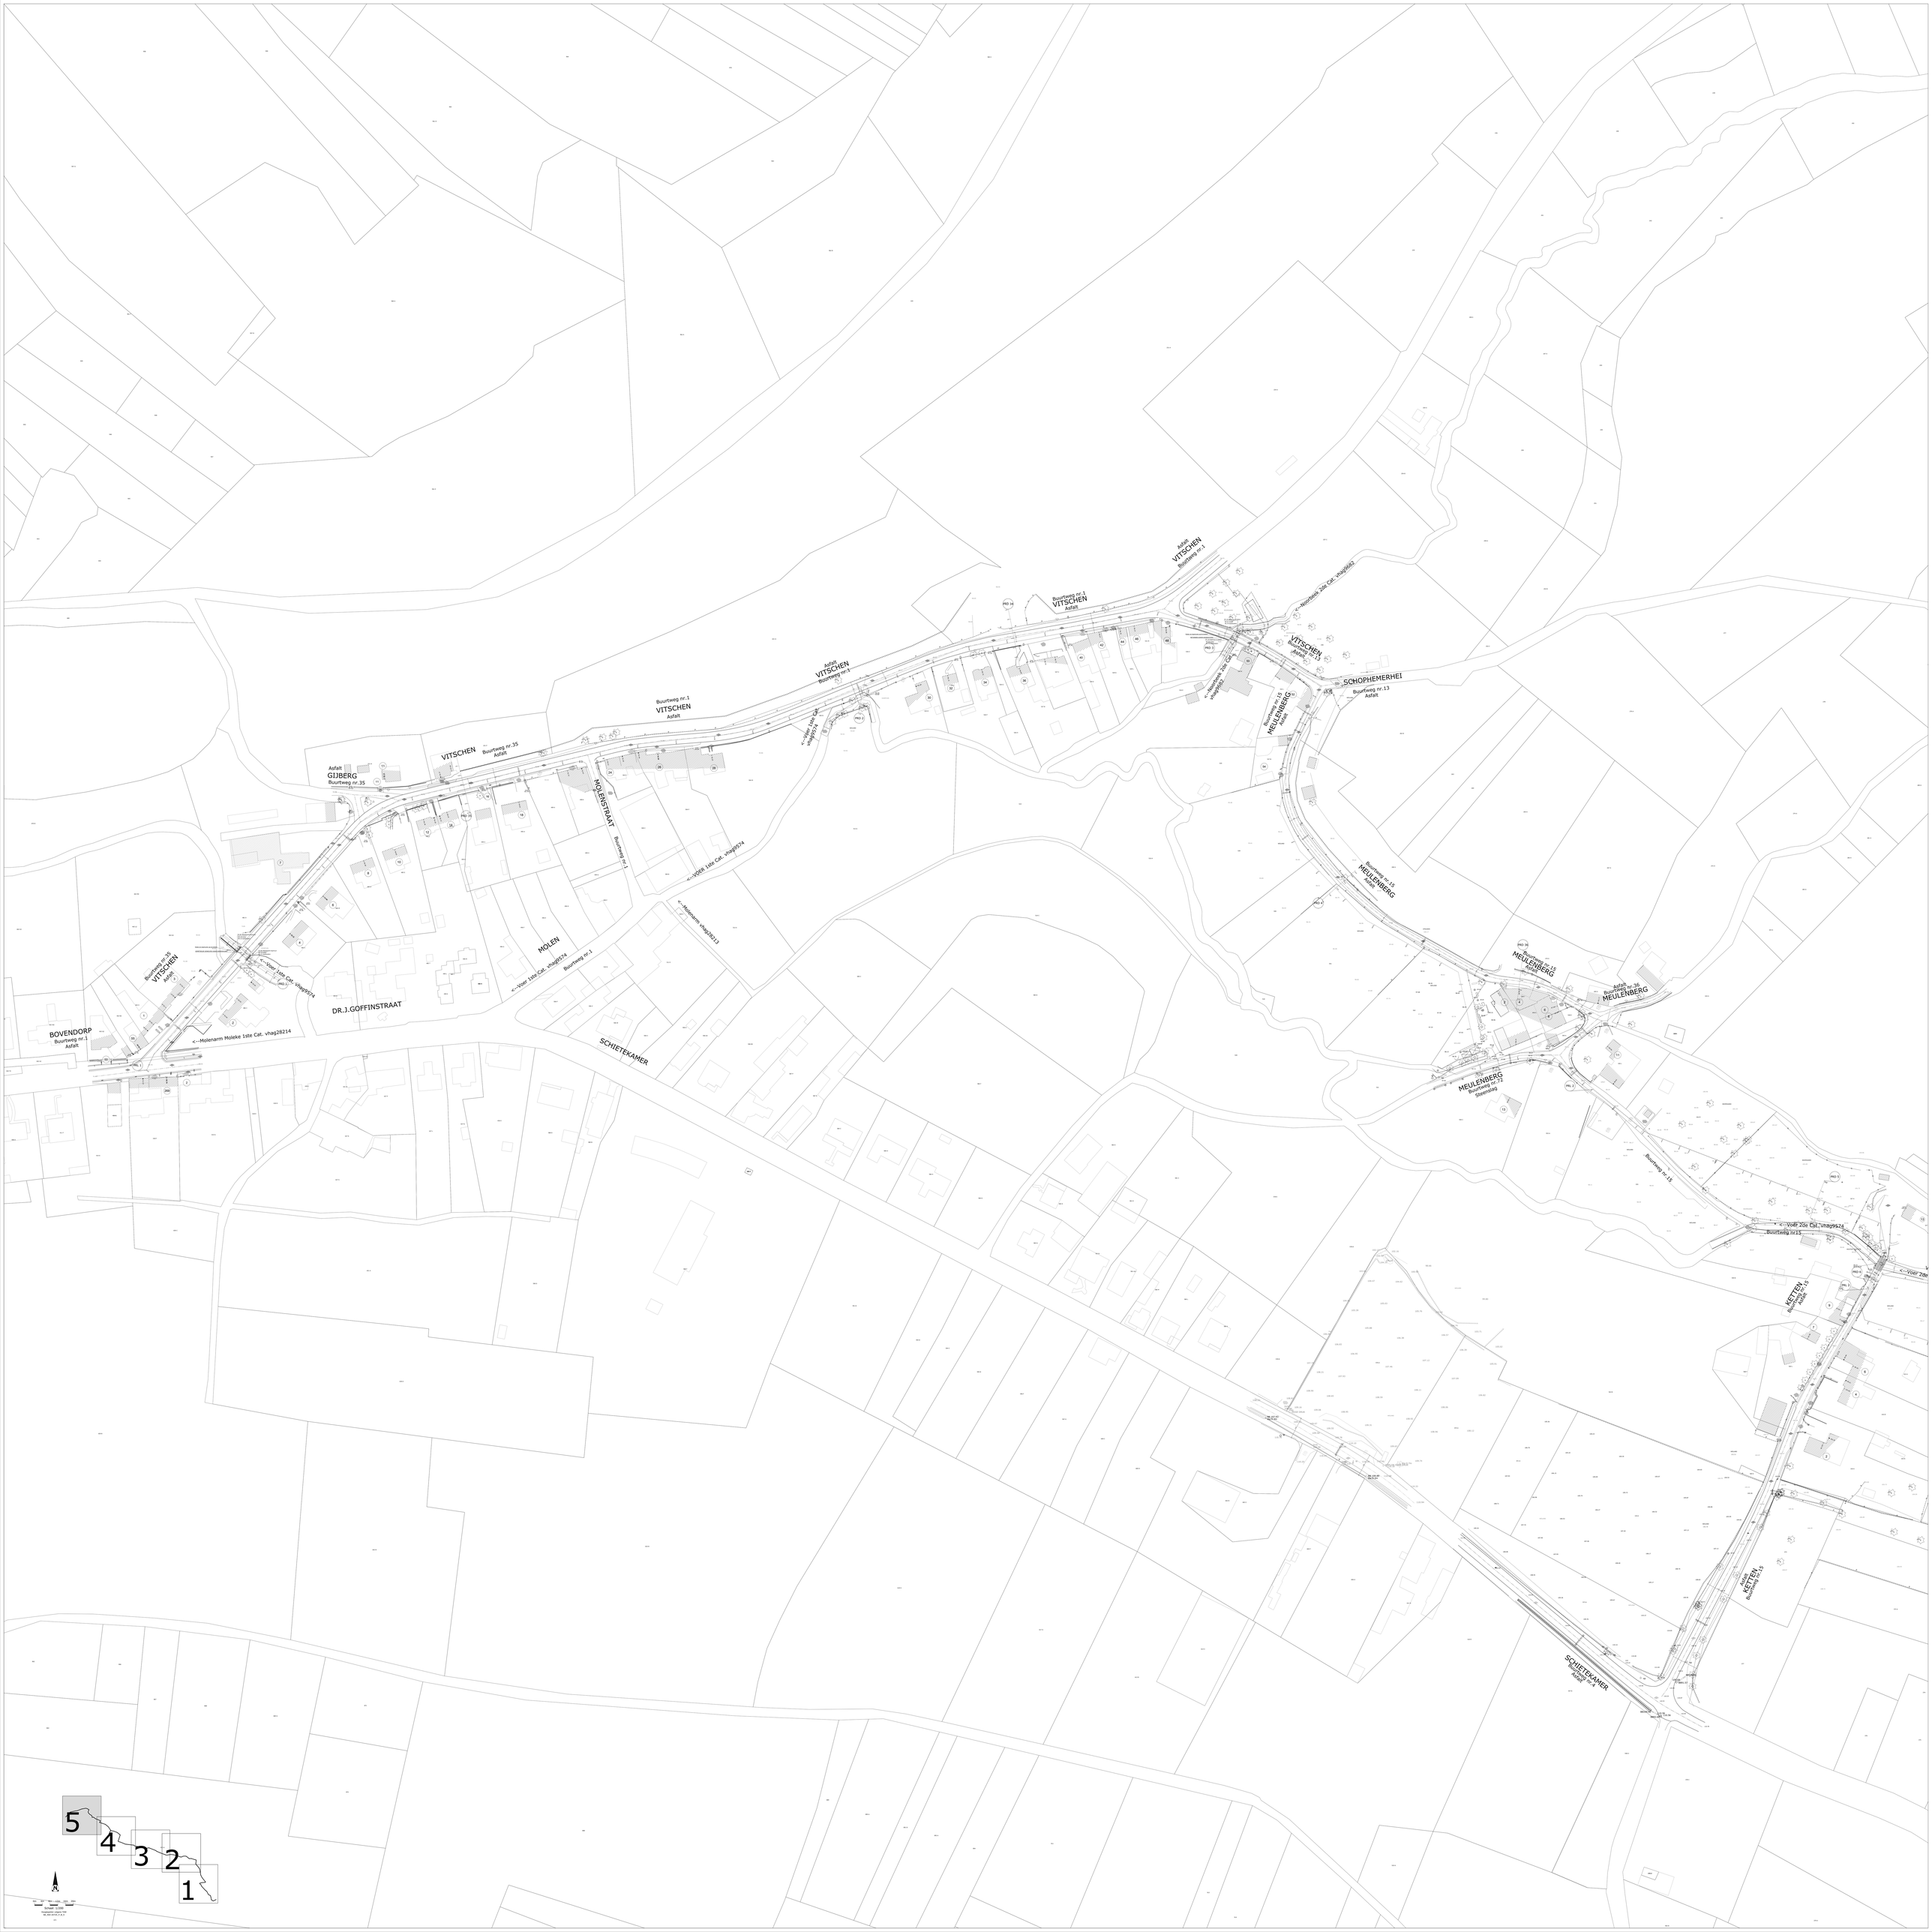
Asfalt
GIJBERG
Buurtweg nr.35
VITSCHEN
Buurtweg nr.35
Asfalt
Buurtweg nr.1
VITSCHEN
Asfalt
<--Voer 1ste Cat. vhag9574
MOLENSTRAAT
Buurtweg nr.1
<--VOER 1ste Cat. vhag9574
<--Molenarm vhag28213
Buurtweg nr.1
VITSCHEN
Asfalt
<--Voer 1ste Cat. vhag9574
MOLEN
<--Voer 1ste Cat. vhag9574
Buurtweg nr.1
DR.J.GOFFINSTRAAT
BOVENDORP
Buurtweg nr.1
Asfalt
<--Molenarm Moleke 1ste Cat. vhag28214
SCHIETEKAMER
Asfalt
VITSCHEN
Buurtweg nr.1
Buurtweg nr.1
VITSCHEN
Asfalt
<--Noordelijke 2de Cat. vhag9582
VITSCHEN
Buurtweg nr.1
Asfalt
<--Noordelijke 2de Cat. vhag9582
SCHOPHEMERHEI
Buurtweg nr.13
Asfalt
Buurtweg nr.15
MEULENBERG
Asfalt
Buurtweg nr.15
MEULENBERG
Asfalt
Buurtweg nr.15
MEULENBERG
Asfalt
Asfalt
Buurtweg nr.38
MEULENBERG
MEULENBERG
Buurtweg nr.12
Steenweg
Buurtweg nr.15
<--Voer 2de Cat. vhag9574
Buurtweg nr.15
KETTEN
Buurtweg nr.5
Asfalt
KETTEN
Buurtweg nr.5
Asfalt
SCHIETEKAMER
Buurtweg nr.4
Asfalt
5
4
3
2
1
N
0m 50 100 150 200
Schaal: 1:200
Projection: EPSG:31370
BE_BD.DVOF_R_G_V

Artak
BERG
Buurtweg nr.4
Artak
KNAP
Buurtweg nr.1
Buurtweg nr.6
Buurtweg nr.2
Buurtweg nr.4
Artak
WATERVAL
Buurtweg nr.7
Vergunningsplichtige stedenbouwkundige handeling S
RODEN 20725
Artak
BERG
Verbinding tussen veld
en waterval
Buurtweg nr.35
Bomen te rooien
Ø400mm-350mm 4st.
1 kers en 3 essen
Populieren te rooien
Ø500mm 1st.
<--Voor 3de Cat. vlag9374
Verbinding tussen
veld
en waterval
Buurtweg nr.35
Populieren te rooien
Ø400mm 1st.
Voetweg nr.18
Voetweg nr.46
Ordenmolen
Voetweg nr.7
SINT-PIETERSTRAAT
Buurtweg nr.1
Artak
COMMANDERIE
Buurtweg nr.7
5
4
3
2
1
N
0m 10m 20m 30m 40m 50m
Leidingen openbaar nut blijven
behouden/ongewijzigd
Schaal: 1/500
Hoogtepeilen volgens TAW
BA_20725_S_R_1

Buurtweg nr.1
OTTEGRAEVEN
Asfalt

Buurtweg nr.39
Asfalt

Buurtweg nr.37

Buurtweg nr.1
EINDE
Asfalt

Buurtweg nr.1
Asfalt
EINDE

Buurtweg nr.5
EINDE
Asfalt

Buurtweg nr.1
EINDE
Asfalt

OP DE VOER
Asfalt

Asfalt
Buurtweg nr.1
EINDE

Buurtweg nr.6
Asfalt

Buurtweg nr.3
KERKSTRAAT
Asfalt

ST-MARTENSTRAAT
Asfalt
Buurtweg nr.1

Buurtweg nr.28

Buurtweg nr.29
ONDER 'T SPOOR
Asfalt

Buurtweg nr.1
ST-MARTENSTRAAT
Asfalt

Asfalt
'T HOF

Asfalt
Buurtweg nr.26
KASTANJEBOOMSTRAAT

Buurtweg nr.11
ST-MARTENSTRAAT
Asfalt

Buurtweg nr.11
Asfalt
STATIONSSTRAAT

VOGELSTANG

Bomen te behouden
Ø1/2Ø1mm

ST-MARTENSTRAAT
Asfalt

SPOORWEG
ANTWERPEN-AKEN

VEURSERVELD
Asfalt

BREE
Asfalt
Buurtweg nr.1

Asfalt
KNAP
Buurtweg nr.11

Asfalt
BERG
Buurtweg nr.6

Asfalt
KNAP

5
4
3
2
1

N

0m 10m 20m 30m 40m 50m

Leidingen openbaar nut blijven behouden/ongewijzigd

Schaal: 1/500

Hoogtepunten volgens TAW
B4_20723_1_B_2

Buurtweg nr.4
OTTEGRAEVEN
Asfalt
Buurtweg nr.69
T1
T8
Buurtweg nr.38
Buurtweg nr.1
Voetweg nr.39
Asfaltpad
5
4
3
2
1
0m 10m 20m 30m 40m 50m
Leidingen openbaar nut blijven behouden/ongewijzigd
Schaal: 1/500
Hoogtepeilen volgens TAW
BA_20715_LA_3