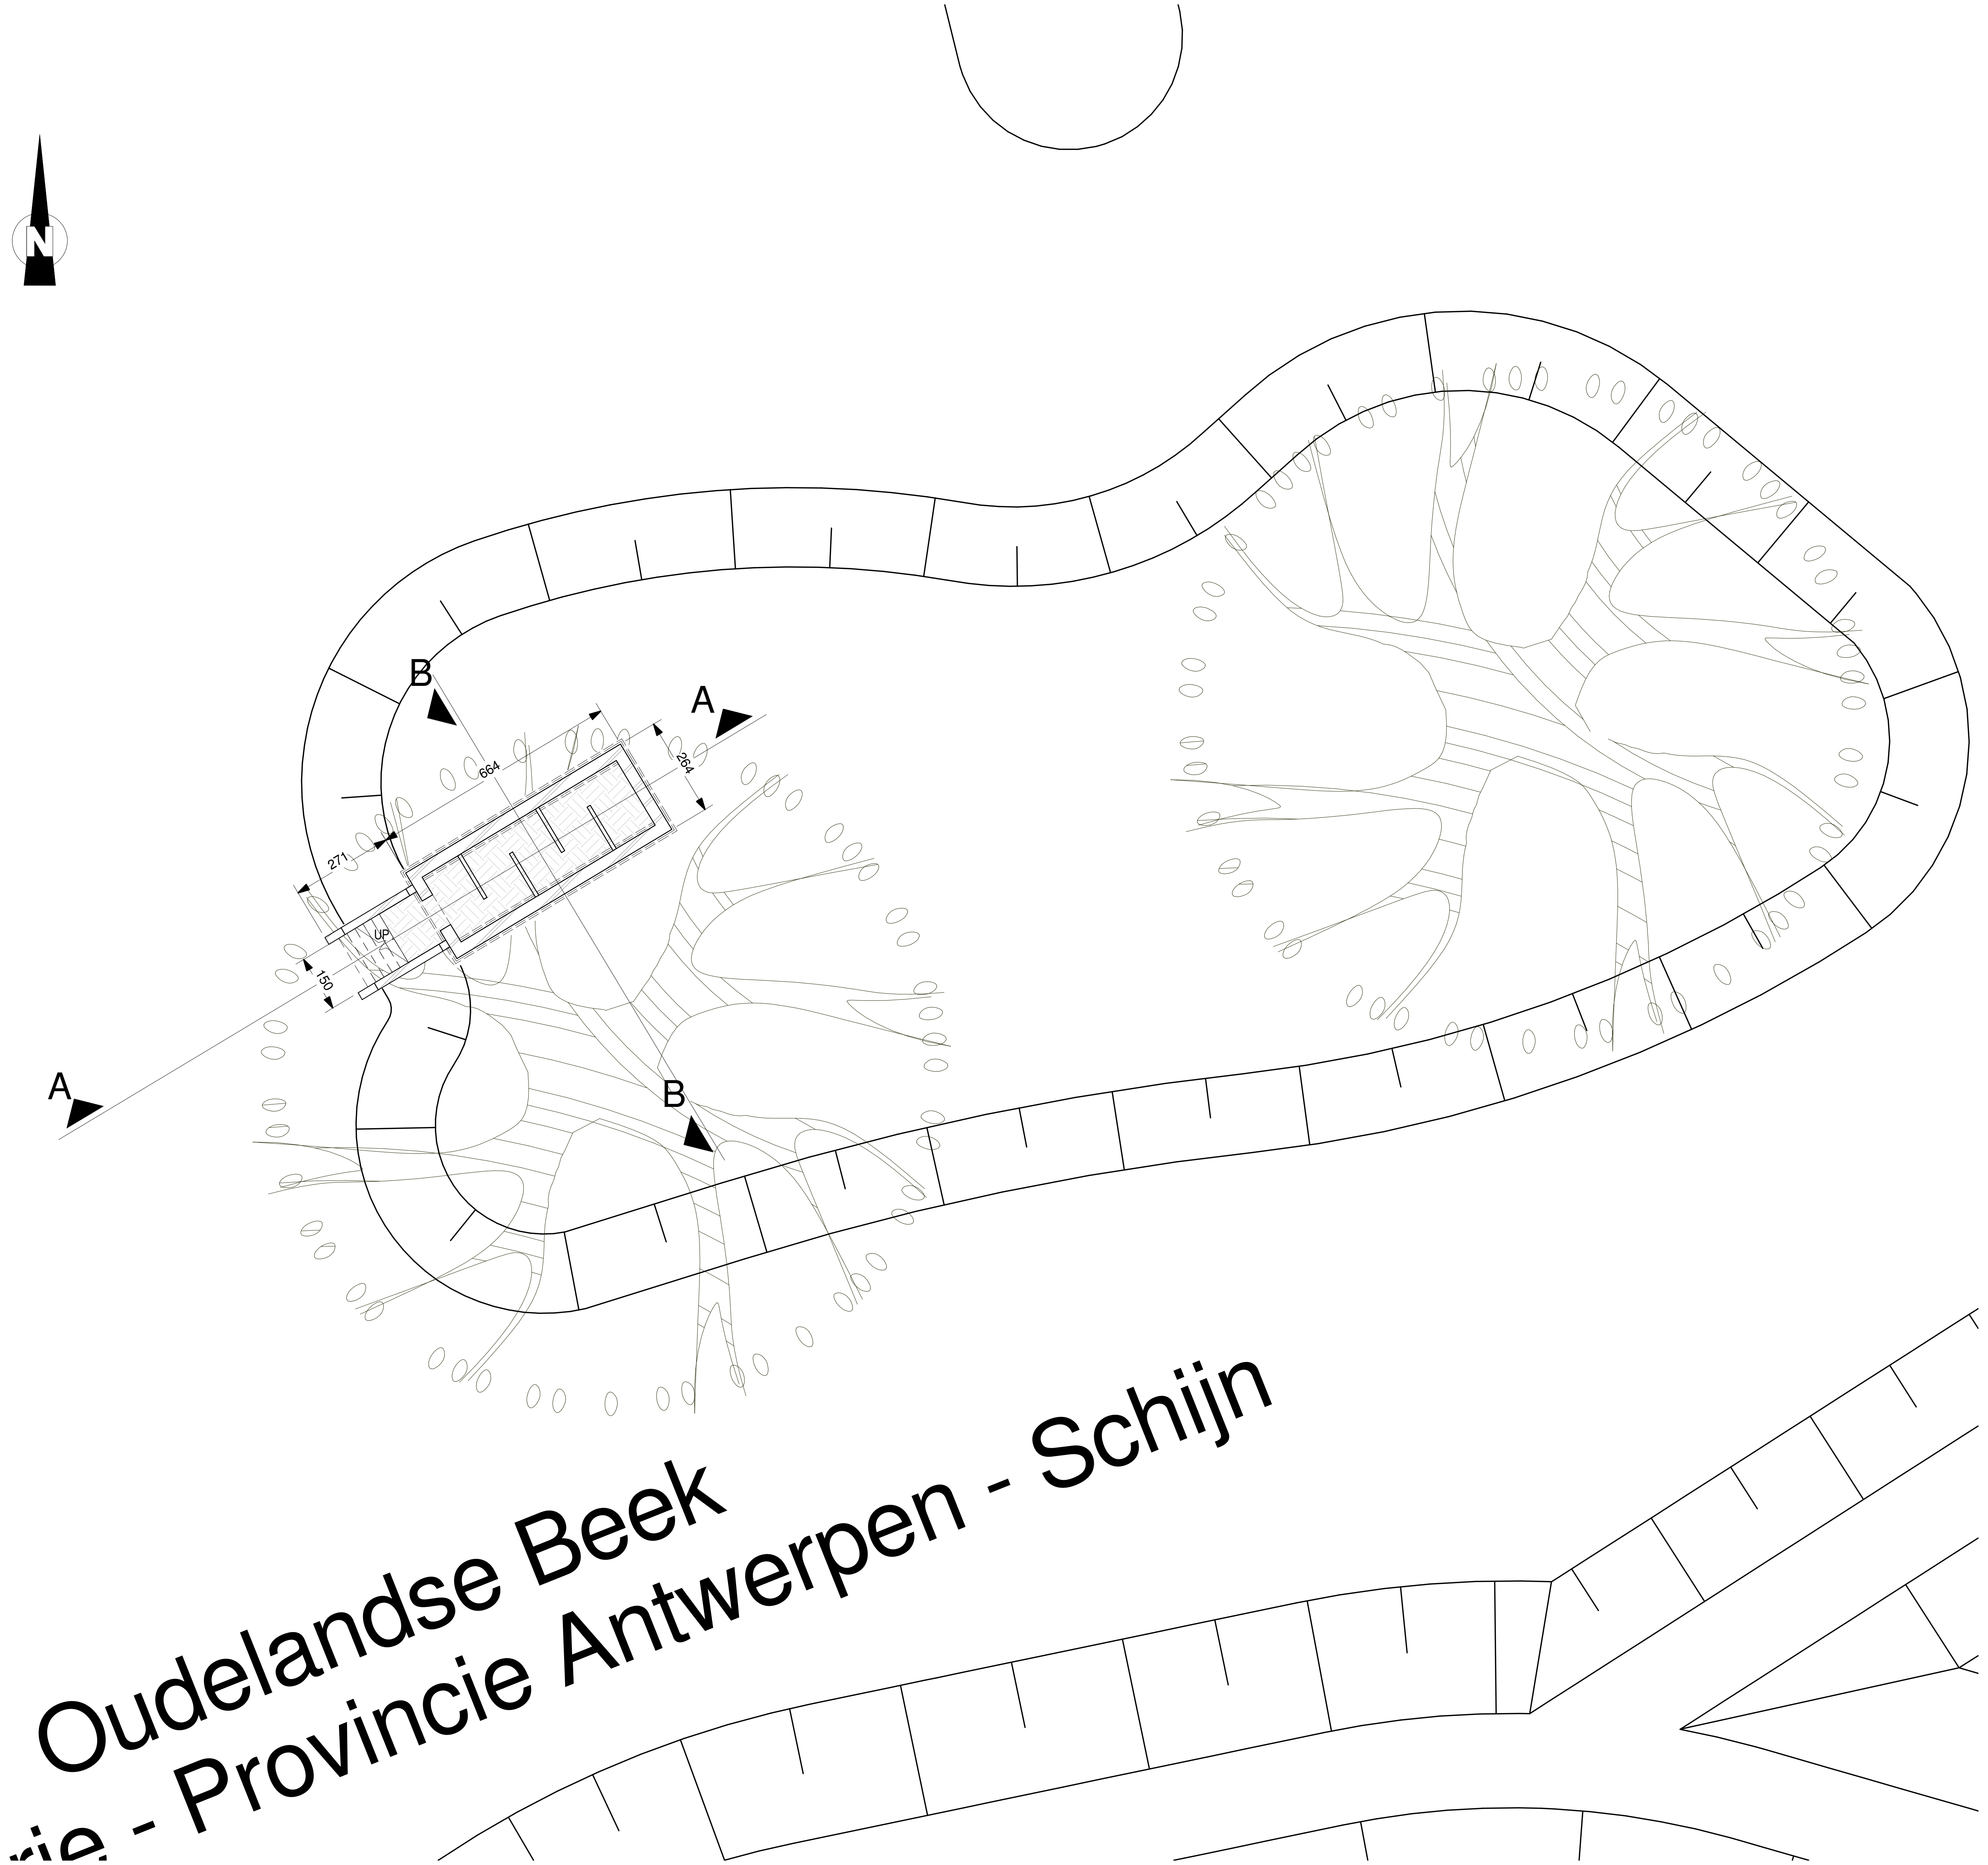

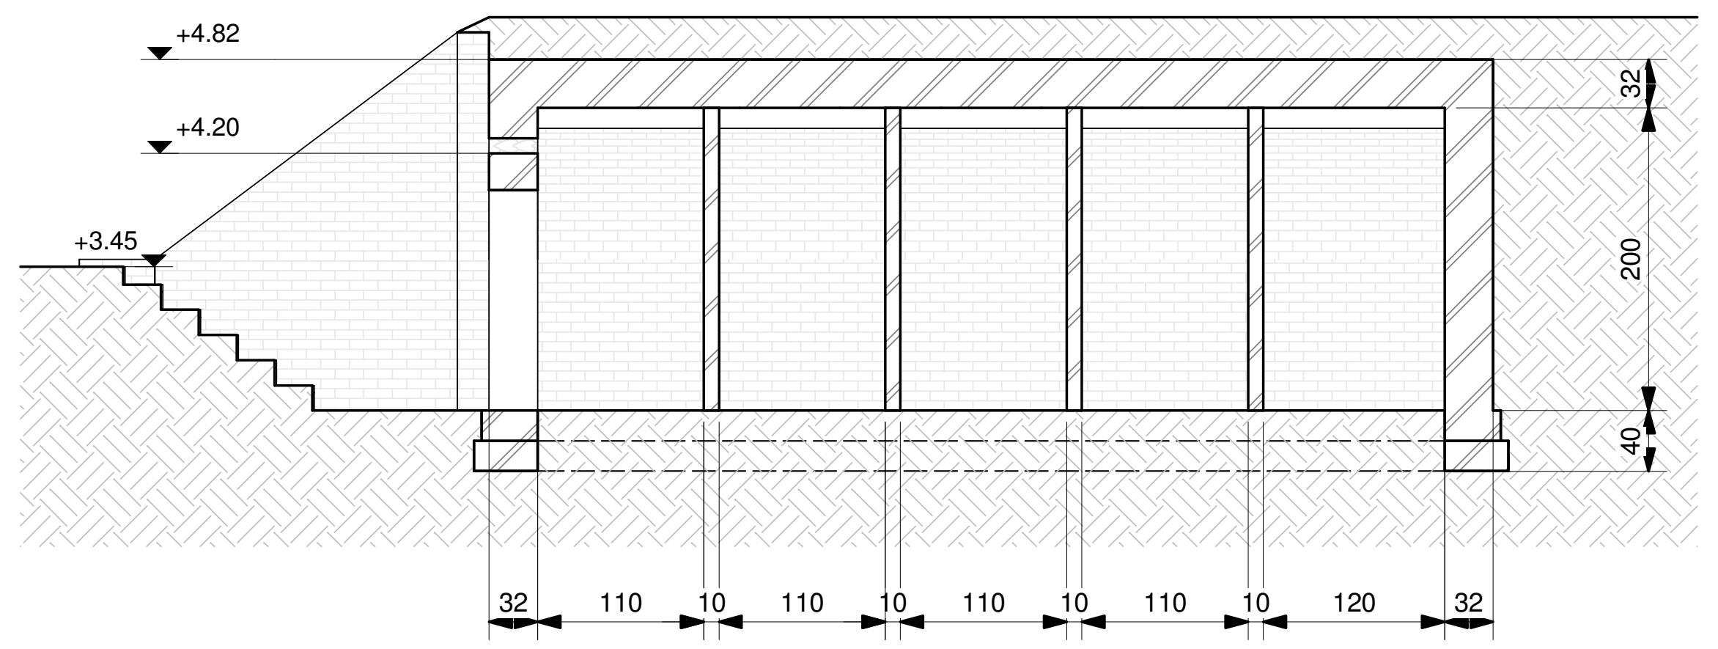

Snede A-A

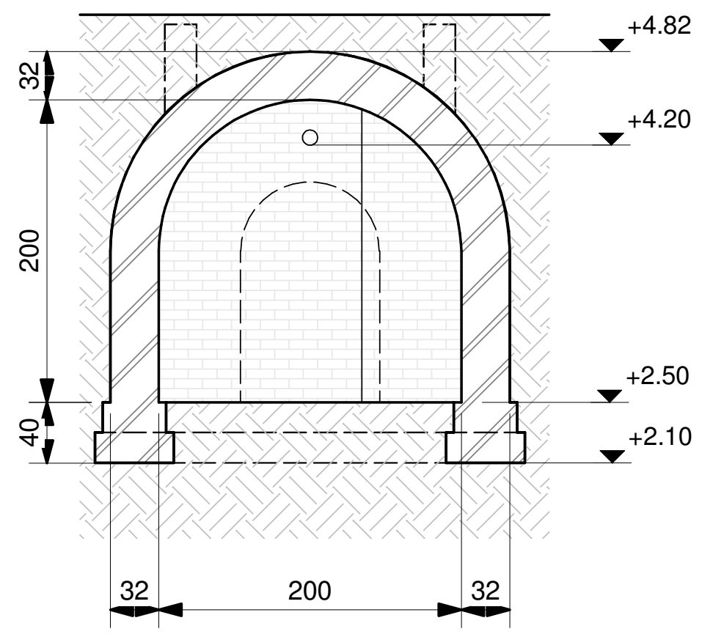

Snede B-B

▨ Metselwerk in doorsnede
▤ Metselwerk in aanzicht
▩ Maaiveld in doorsnede (onverharde zone)
▥ Maaiveld in aanzicht
1 ▲ – – – 1 ▲ Aanduiding snedes

LEGENDE

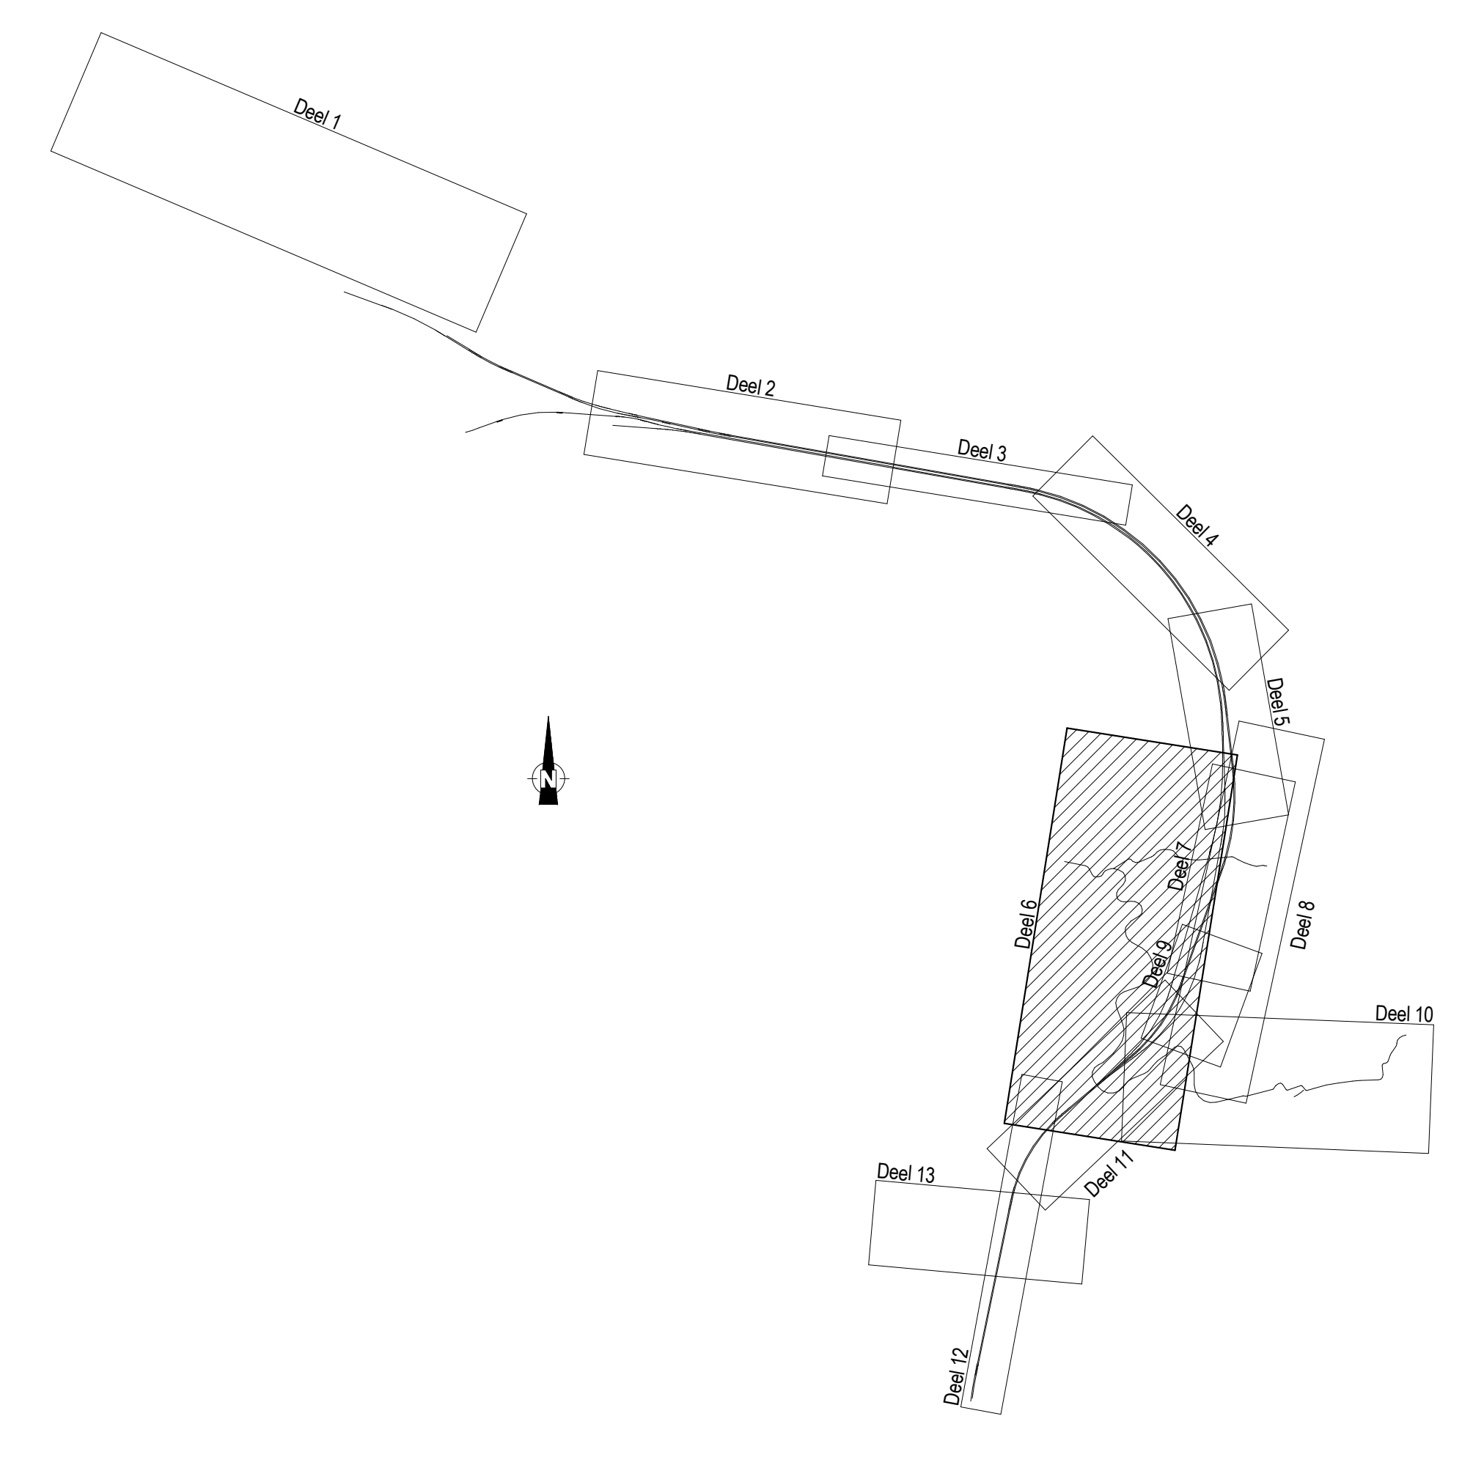

Vleermuishuisvesting (KW21)
Contructieplan

Maataanduiding in cm
Hoogtepeilen in TAW-waarden
Referentiepeil: 0 mTAW
Coördinaten in Lambert 72

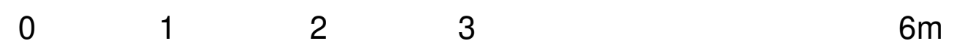

1/50

Referentie TUC RAIL :
ST_068_V01_-0120_052790_GEN_002_-

Plannaam :

Schaal :

T:\D\SHARED\Works\068\V01\ST - Structures\3DM\ST_068_V01_-0120_052790_3DM_003_-.rvt