



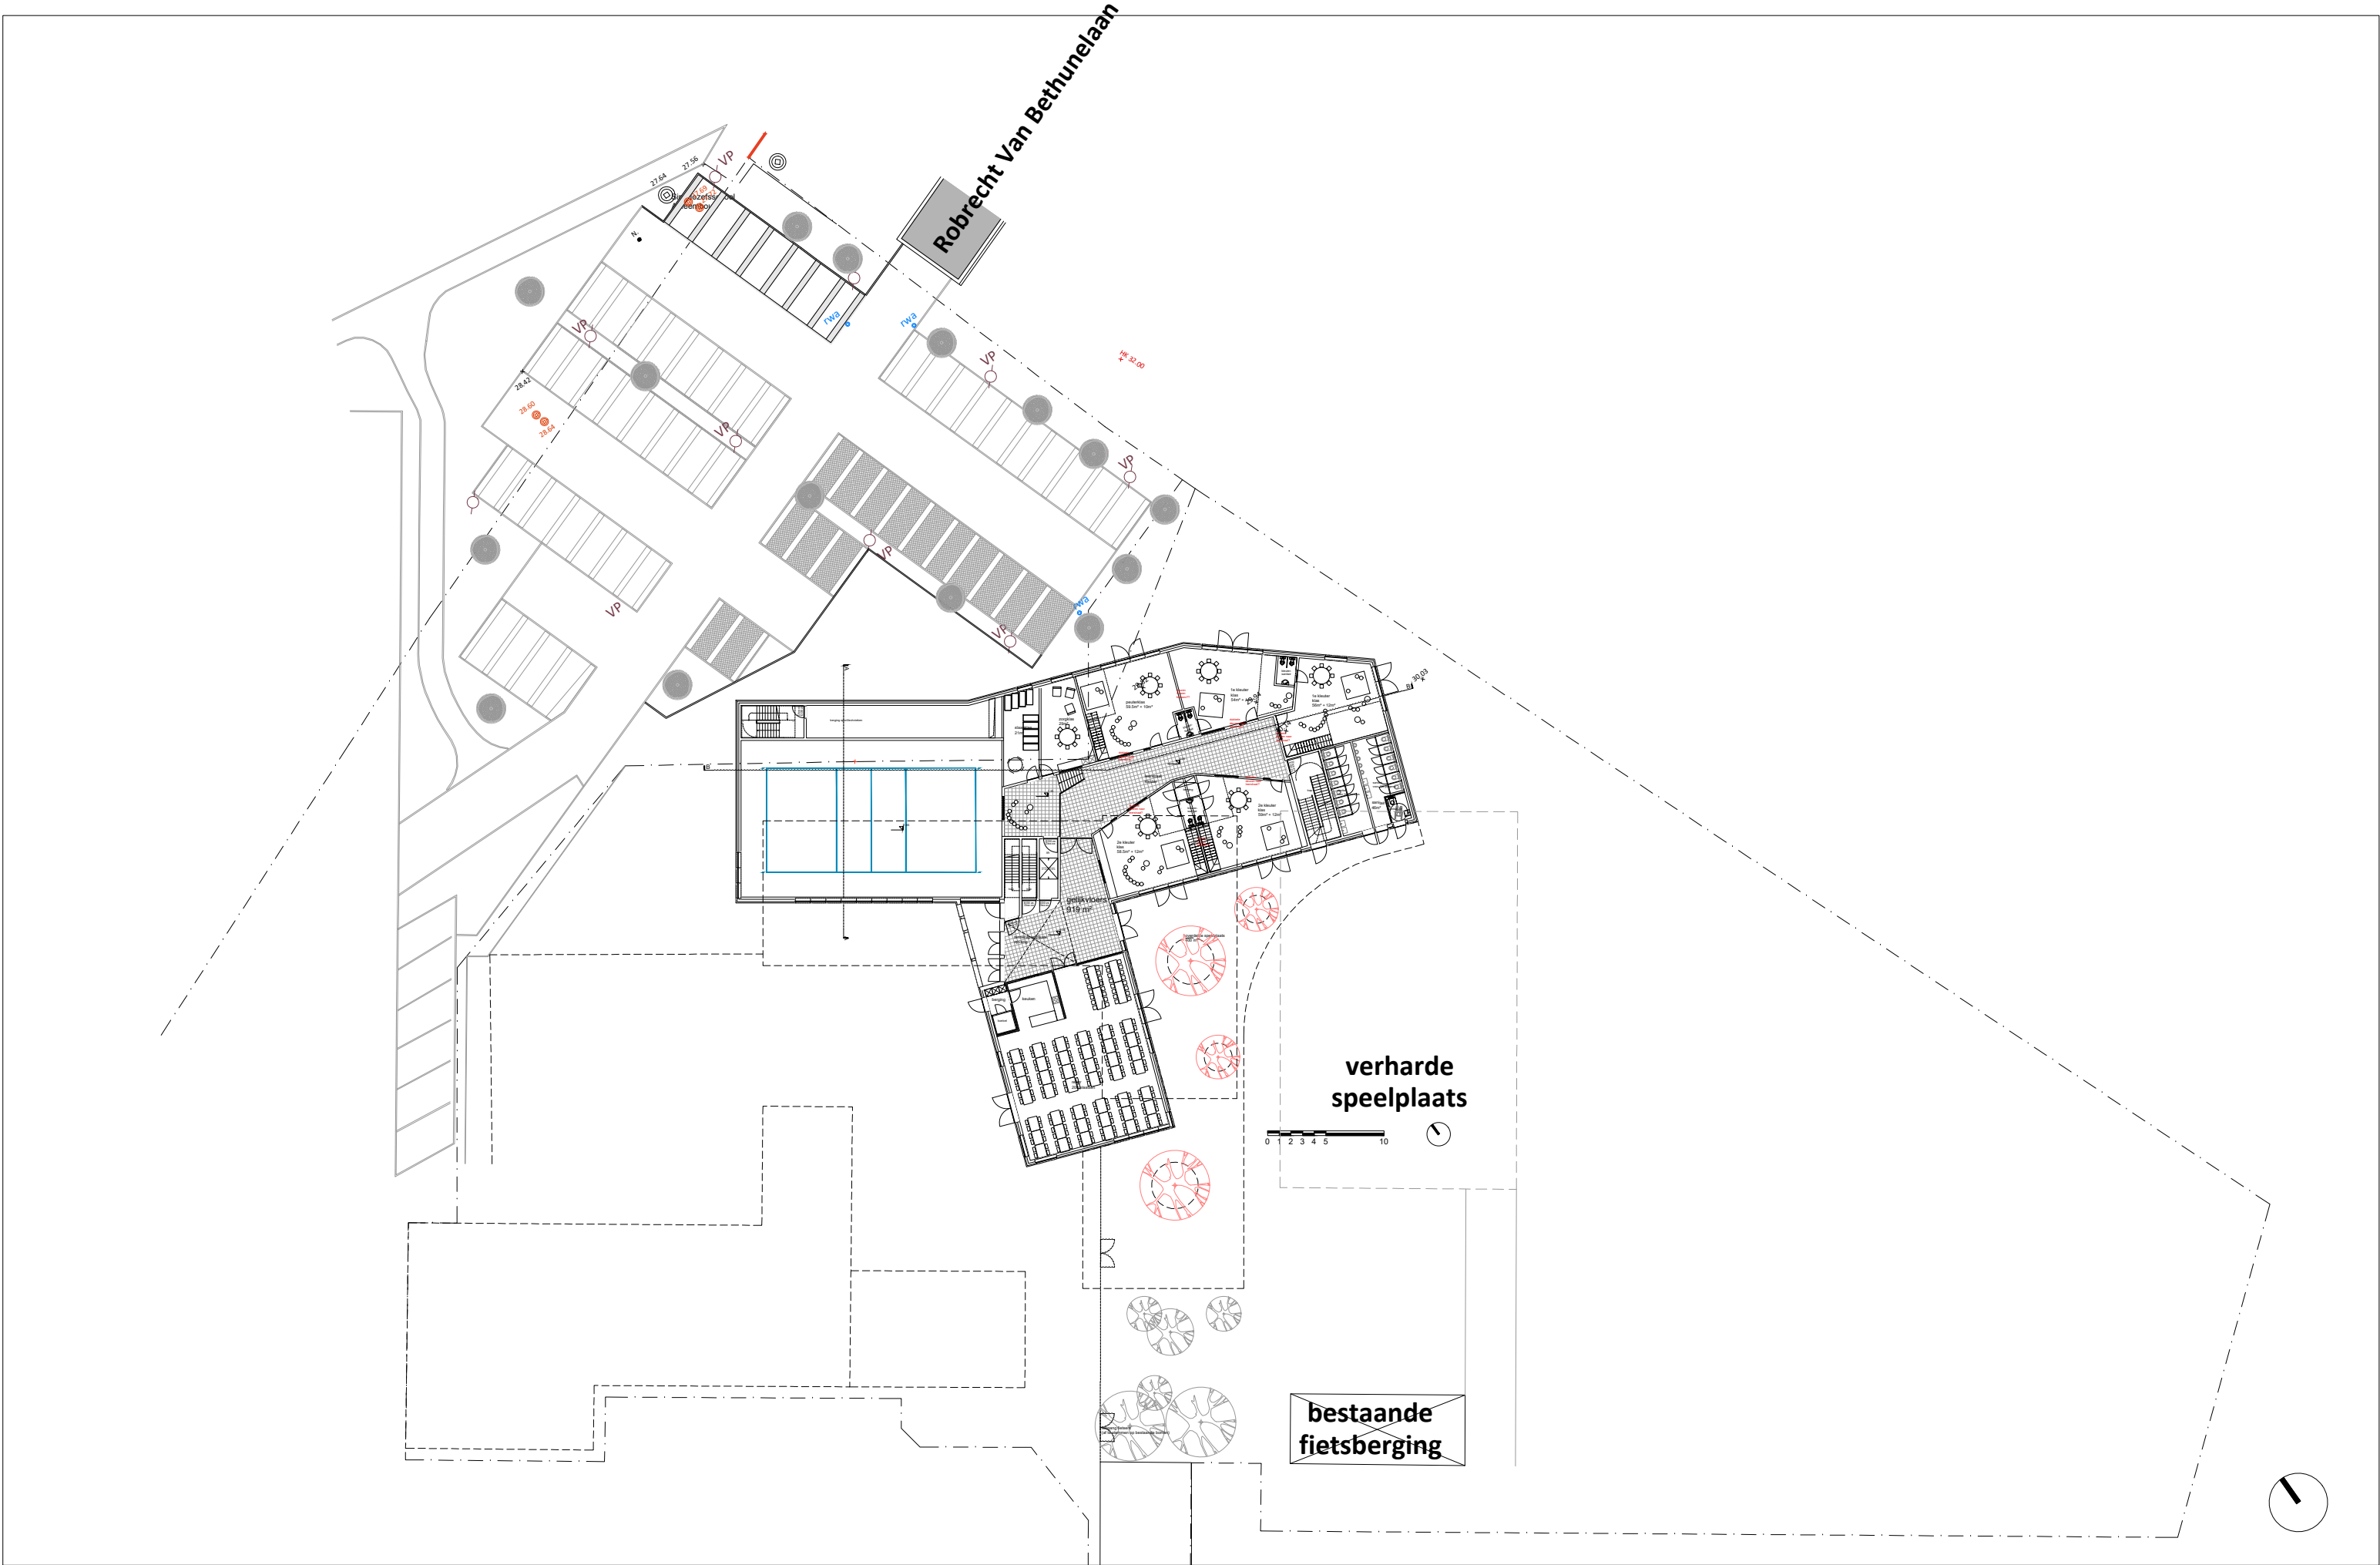

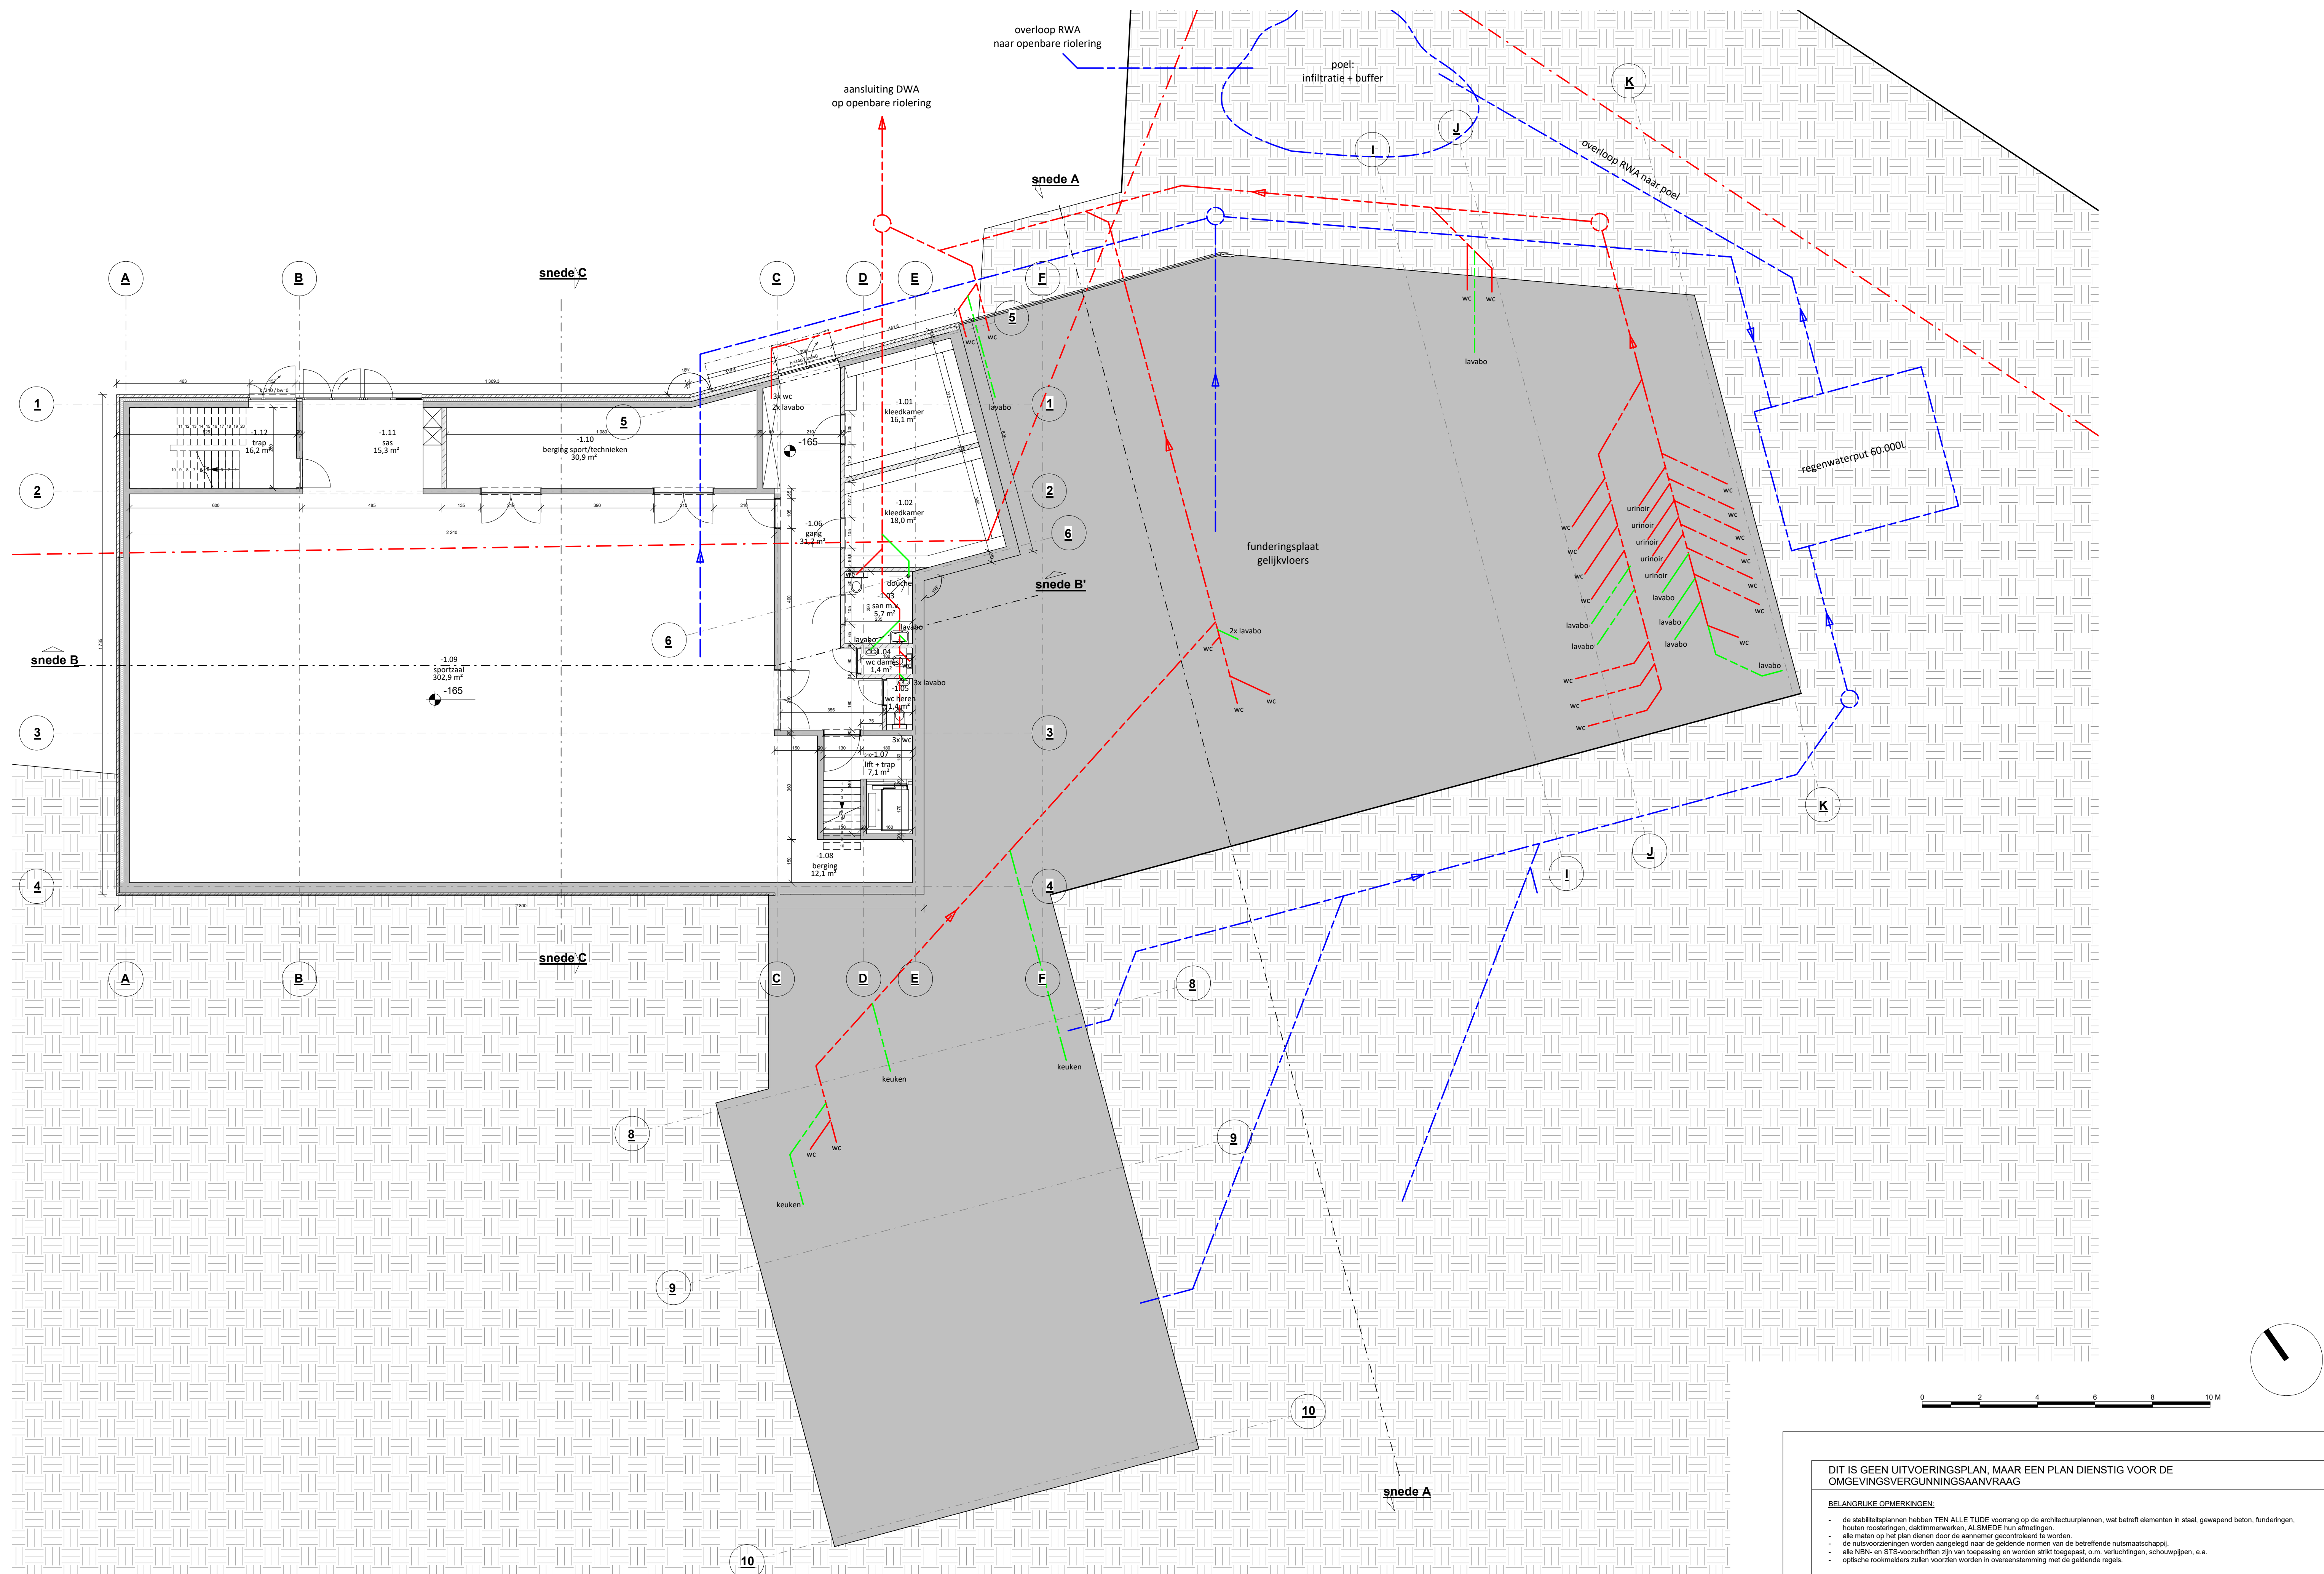

DIT IS GEEN UITVOERINGSPLAN, MAAR EEN PLAN DIENSTIG VOOR DE
OMGEVINGSVERGUNNINGSAANVRAAG


BELANGRIJKE OPMERKINGEN:

- de stabiliteitsplannen hebben TEN ALLE TIJDE voorrang op de architectuurplannen, wat betreft elementen in staal, gewapend beton, funderingen, houten roosterings, daklimmenwerken, ALSMEDE hun afmetingen.
- alle maten op het plan dienen door de aannemer gecontroleerd te worden.
- de nutsvoorzieningen worden aangelegd naar de geldende normen van de betreffende nutsmaatschappij.
- alle NBN- en STS-voorschriften zijn van toepassing en worden strikt toegepast, o.m. verlichtingen, schouwpijpen, e.a.
- optische rookmelders zullen voorzien worden in overeenstemming met de geldende regels.





- de stabiliteitsplannen hebben TEN ALLE TUDE voorrang op de architectuurplannen, wat betreft elementen in staal, gewapend beton, funderingen, houten roosteringen, daktimmerwerken, ALSMEDE hun afmetingen.
- alle maten op het plan dienen door de aannemer gecontroleerd te worden.
- de nutsvoorzieningen worden aangelegd naar de geldende normen van de betreffende nutsmaatschappij.
- alle NBN- en STS-voorschriften zijn van toepassing en worden strikt toegepast, o.m. verluchtingen, schouwpijpen, e.a.
- optische rookmelders zullen voorzien worden in overeenstemming met de geldende regels.

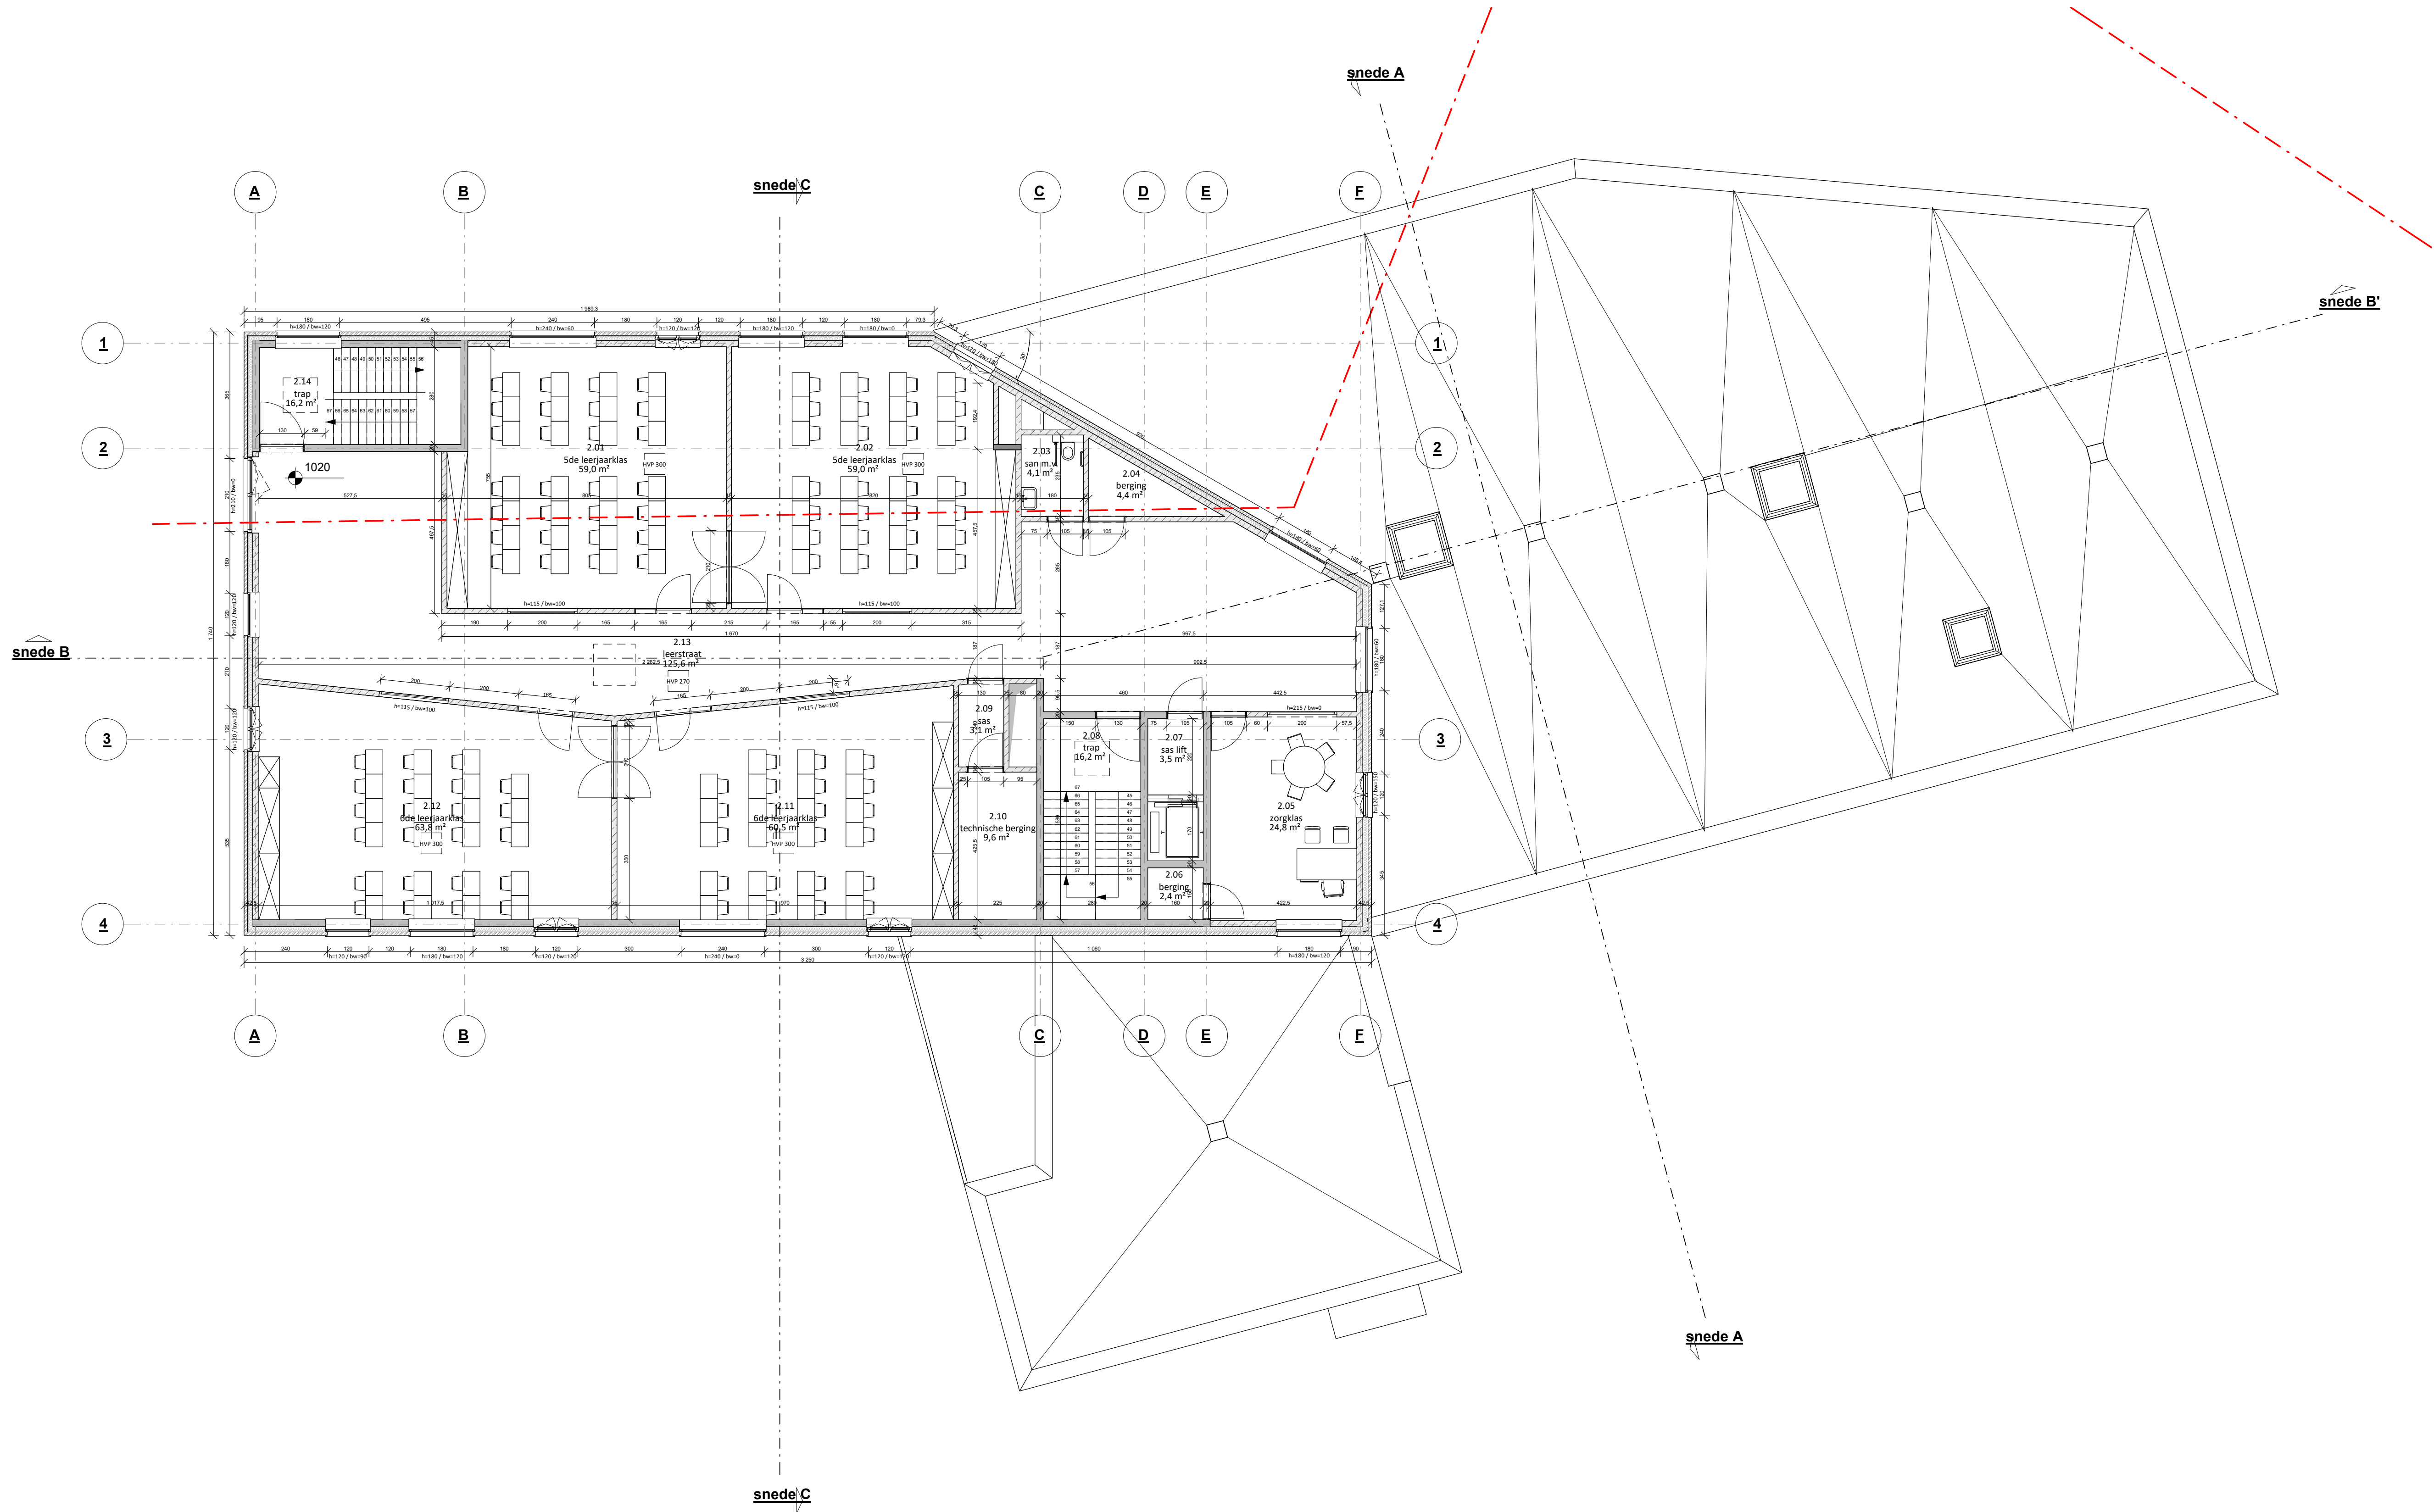

DIT IS GEEN UITVOERINGSPLAN, MAAR EEN PLAN DIENSTIG VOOR DE
OMGEVINGSVERGUNNINGSAANVRAAG


BELANGRIJKE OPMERKINGEN:

- de stabiliteitsplannen hebben TEN ALLE TUDE voorrang op de architectuurplannen, wat betreft elementen in staal, gewapend beton, funderingen, houten roosterings, daklimmerwerken, ALSMEDE hun afmetingen.
- alle malen op het plan dienen door de aannemer gecontroleerd te worden.
- de nutsvoorzieningen worden aangelegd naar de geldende normen van de betreffende nutsmaatschappij.
- alle NBN- en STS-voorschriften zijn van toepassing en worden strikt toegepast, o.m. verluchtingen, schouwpijpen, e.a.
- optische rookmelders zullen voorzien worden in overeenstemming met de geldende regels.

ARCHITECTEN
GROEP III

Sint-Jozefsschool Ieper
Alheembouw


plan niveau +2
1 : 100
10.12.2020

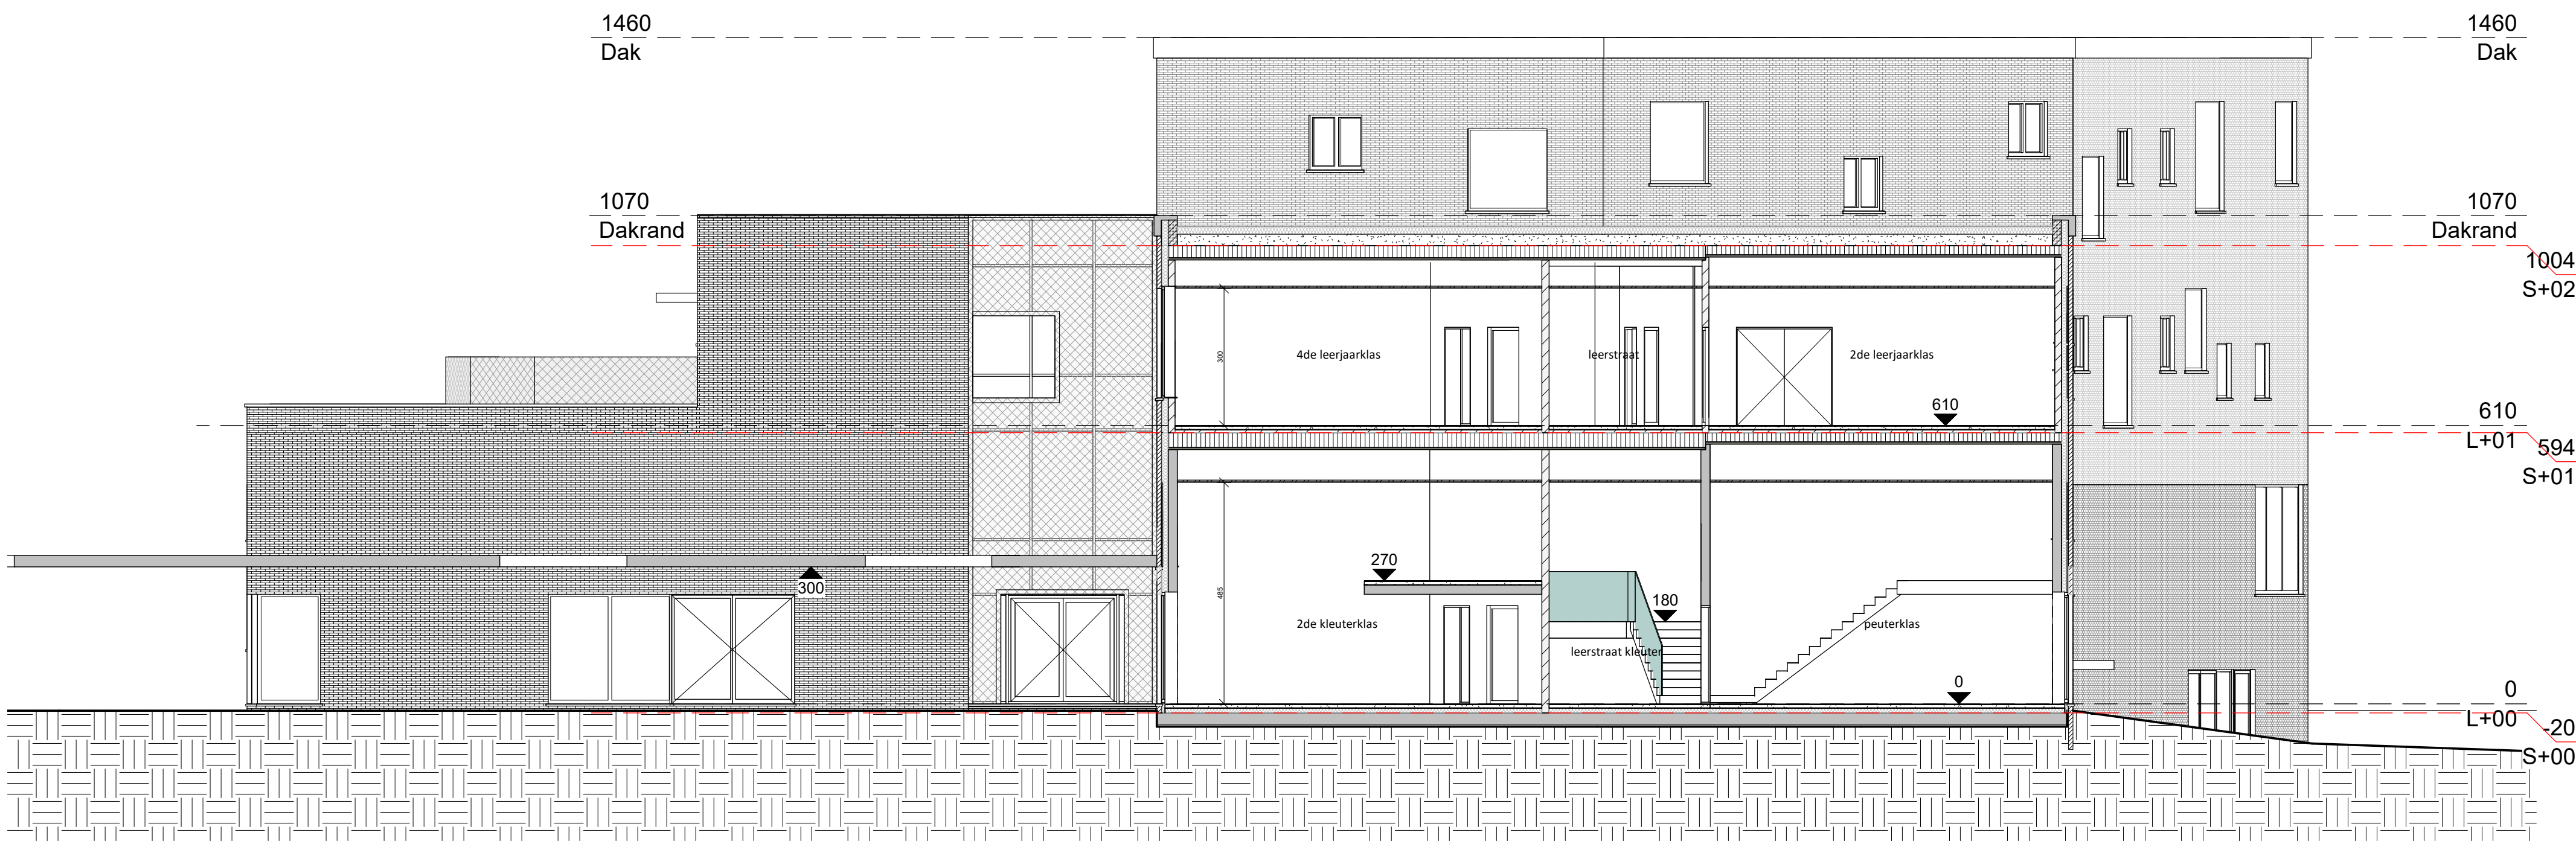

DIT IS GEEN UITVOERINGSPLAN, MAAR EEN PLAN DIENSTIG VOOR DE OMGEVINGSVERGUNNINGSAANVRAAG

BELANGRIJKE OPMERKINGEN:

- de stabiliteitsplannen hebben TEN ALLE TIJDE voorrang op de architectuurplannen, wat betreft elementen in staal, gewapend beton, funderingen, houten roosteringen, daktimmerwerken, ALSMEDE hun afmetingen.
- alle maten op het plan dienen door de aannemer gecontroleerd te worden.
- de nutvoorzieningen worden aangelegd naar de geldende normen van de betreffende nutsmaatschappij.
- alle NBN- en STS-voorschriften zijn van toepassing en worden strikt toegepast, o.m. verluchtingen, schouwpijpen, e.a.
- optische rookmelders zullen voorzien worden in overeenstemming met de geldende regels.

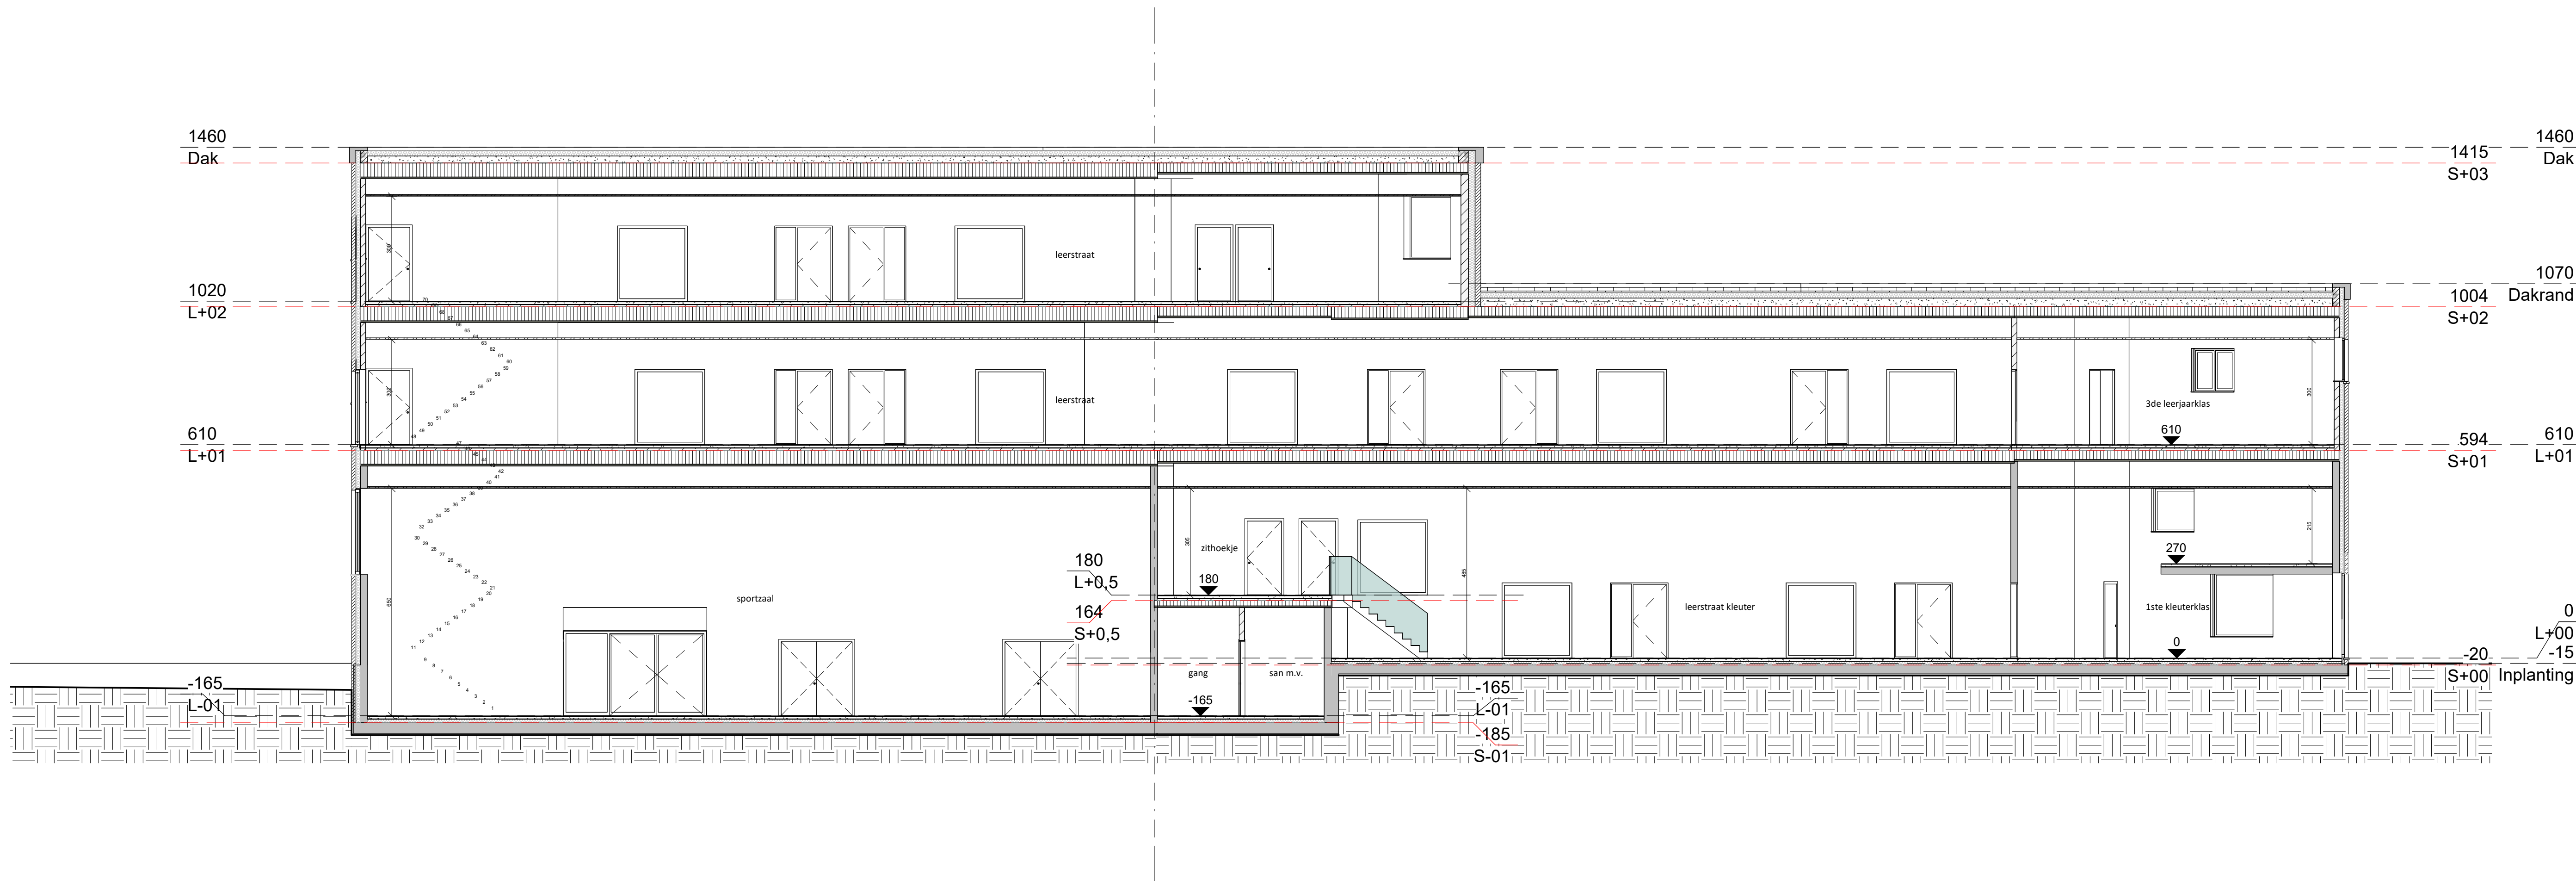

DIT IS GEEN UITVOERINGSPLAN, MAAR EEN PLAN DIENSTIG VOOR DE
OMGEVINGSVERGUNNINGSAANVRAAG

BELANGRIJKE OPMERKINGEN:




- de stabiliteitsplannen hebben TEN ALLE TUDE voorrang op de architectuurplannen, wat betreft elementen in staal, gewapend beton, funderingen, houten roosterings, daklimmenwerken, ALSMEDE hun afmetingen.
- alle maten op het plan dienen door de aannemer gecontroleerd te worden.
- de nutsvoorzieningen worden aangelegd naar de geldende normen van de betreffende nutsmaatschappij.
- alle NBN- en STS-voorschriften zijn van toepassing en worden strikt toegepast, o.m. ventilaties, schoorpijpen, e.a.
- optische rookmelders zullen voorzien worden in overeenstemming met de geldende regels.

ARCHITECTEN
GROEP III

Sint-Jozefsschool Ieper
Alheembouw

Snede B-B'
1 : 100
16.09.2020


16/09/2020 9:03:34

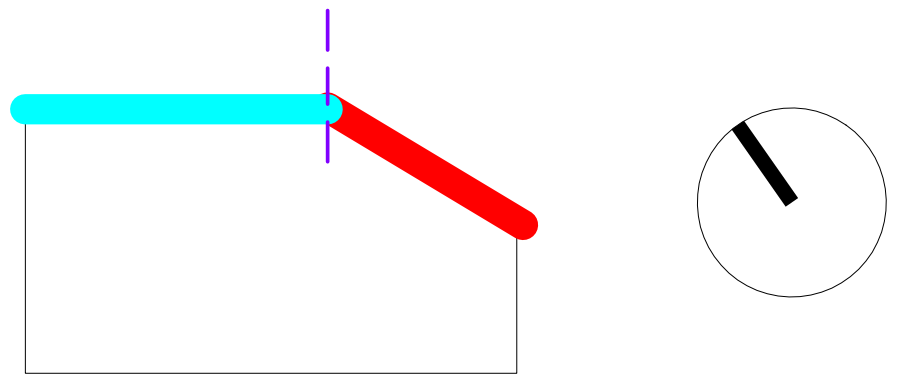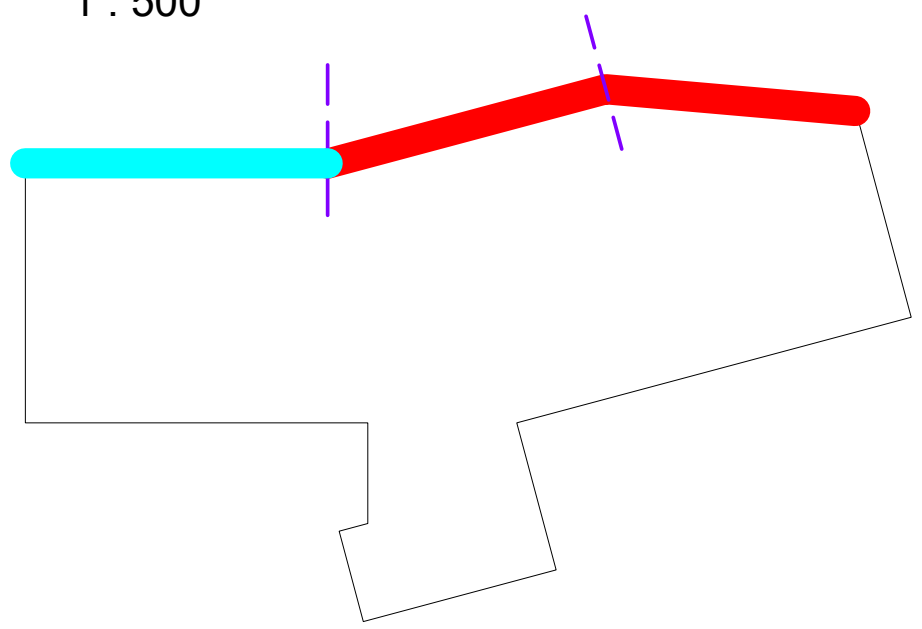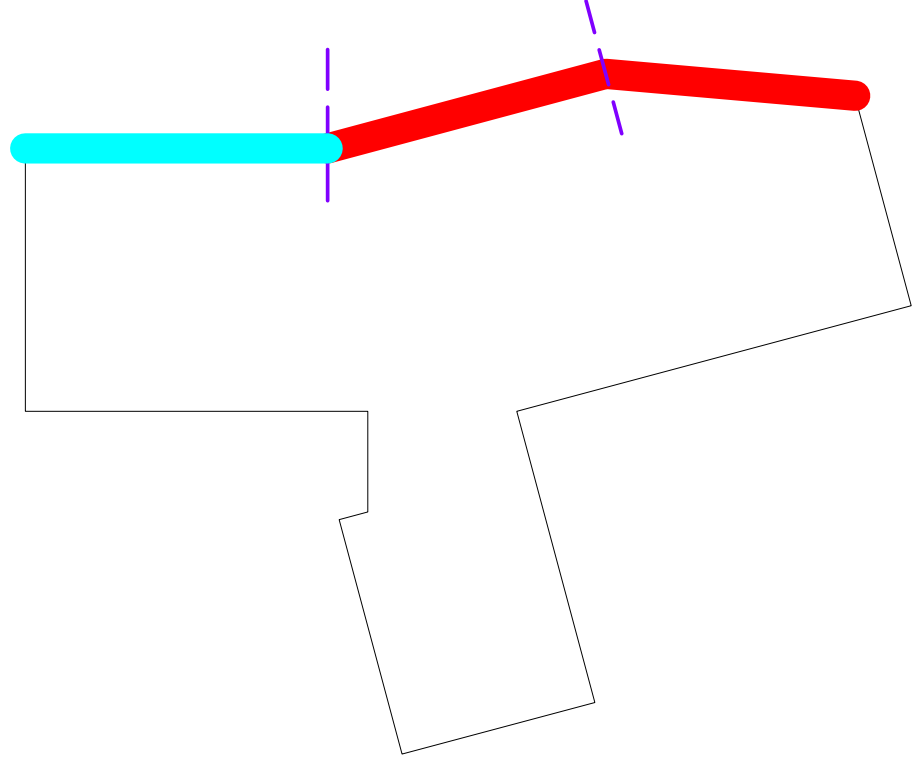


DIT IS GEEN UITVOERINGSPLAN, MAAR EEN PLAN DIENSTIG VOOR DE
OMGEVINGSVERGUNNINGSAANVRAAG

BELANGRIJKE OPMERKINGEN:


- de stabiliteitsplannen hebben TEN ALLE TUDE voorrang op de architectuurplannen, wat betreft elementen in staal, gewapend beton, funderingen, houten roosterings, daklimmerwerken, ALSMEDE hun afmetingen.
- alle malen op het plan dienen door de aannemer gecontroleerd te worden.
- de nutsvoorzieningen worden aangelegd naar de geldende normen van de betreffende nutsmaatschappij.
- alle NBN- en STS-voorschriften zijn van toepassing en worden strikt toegepast, o.m. verlichtingen, schouwpijpen, e.a.
- optische rookmelders zullen voorzien worden in overeenstemming met de geldende regels.

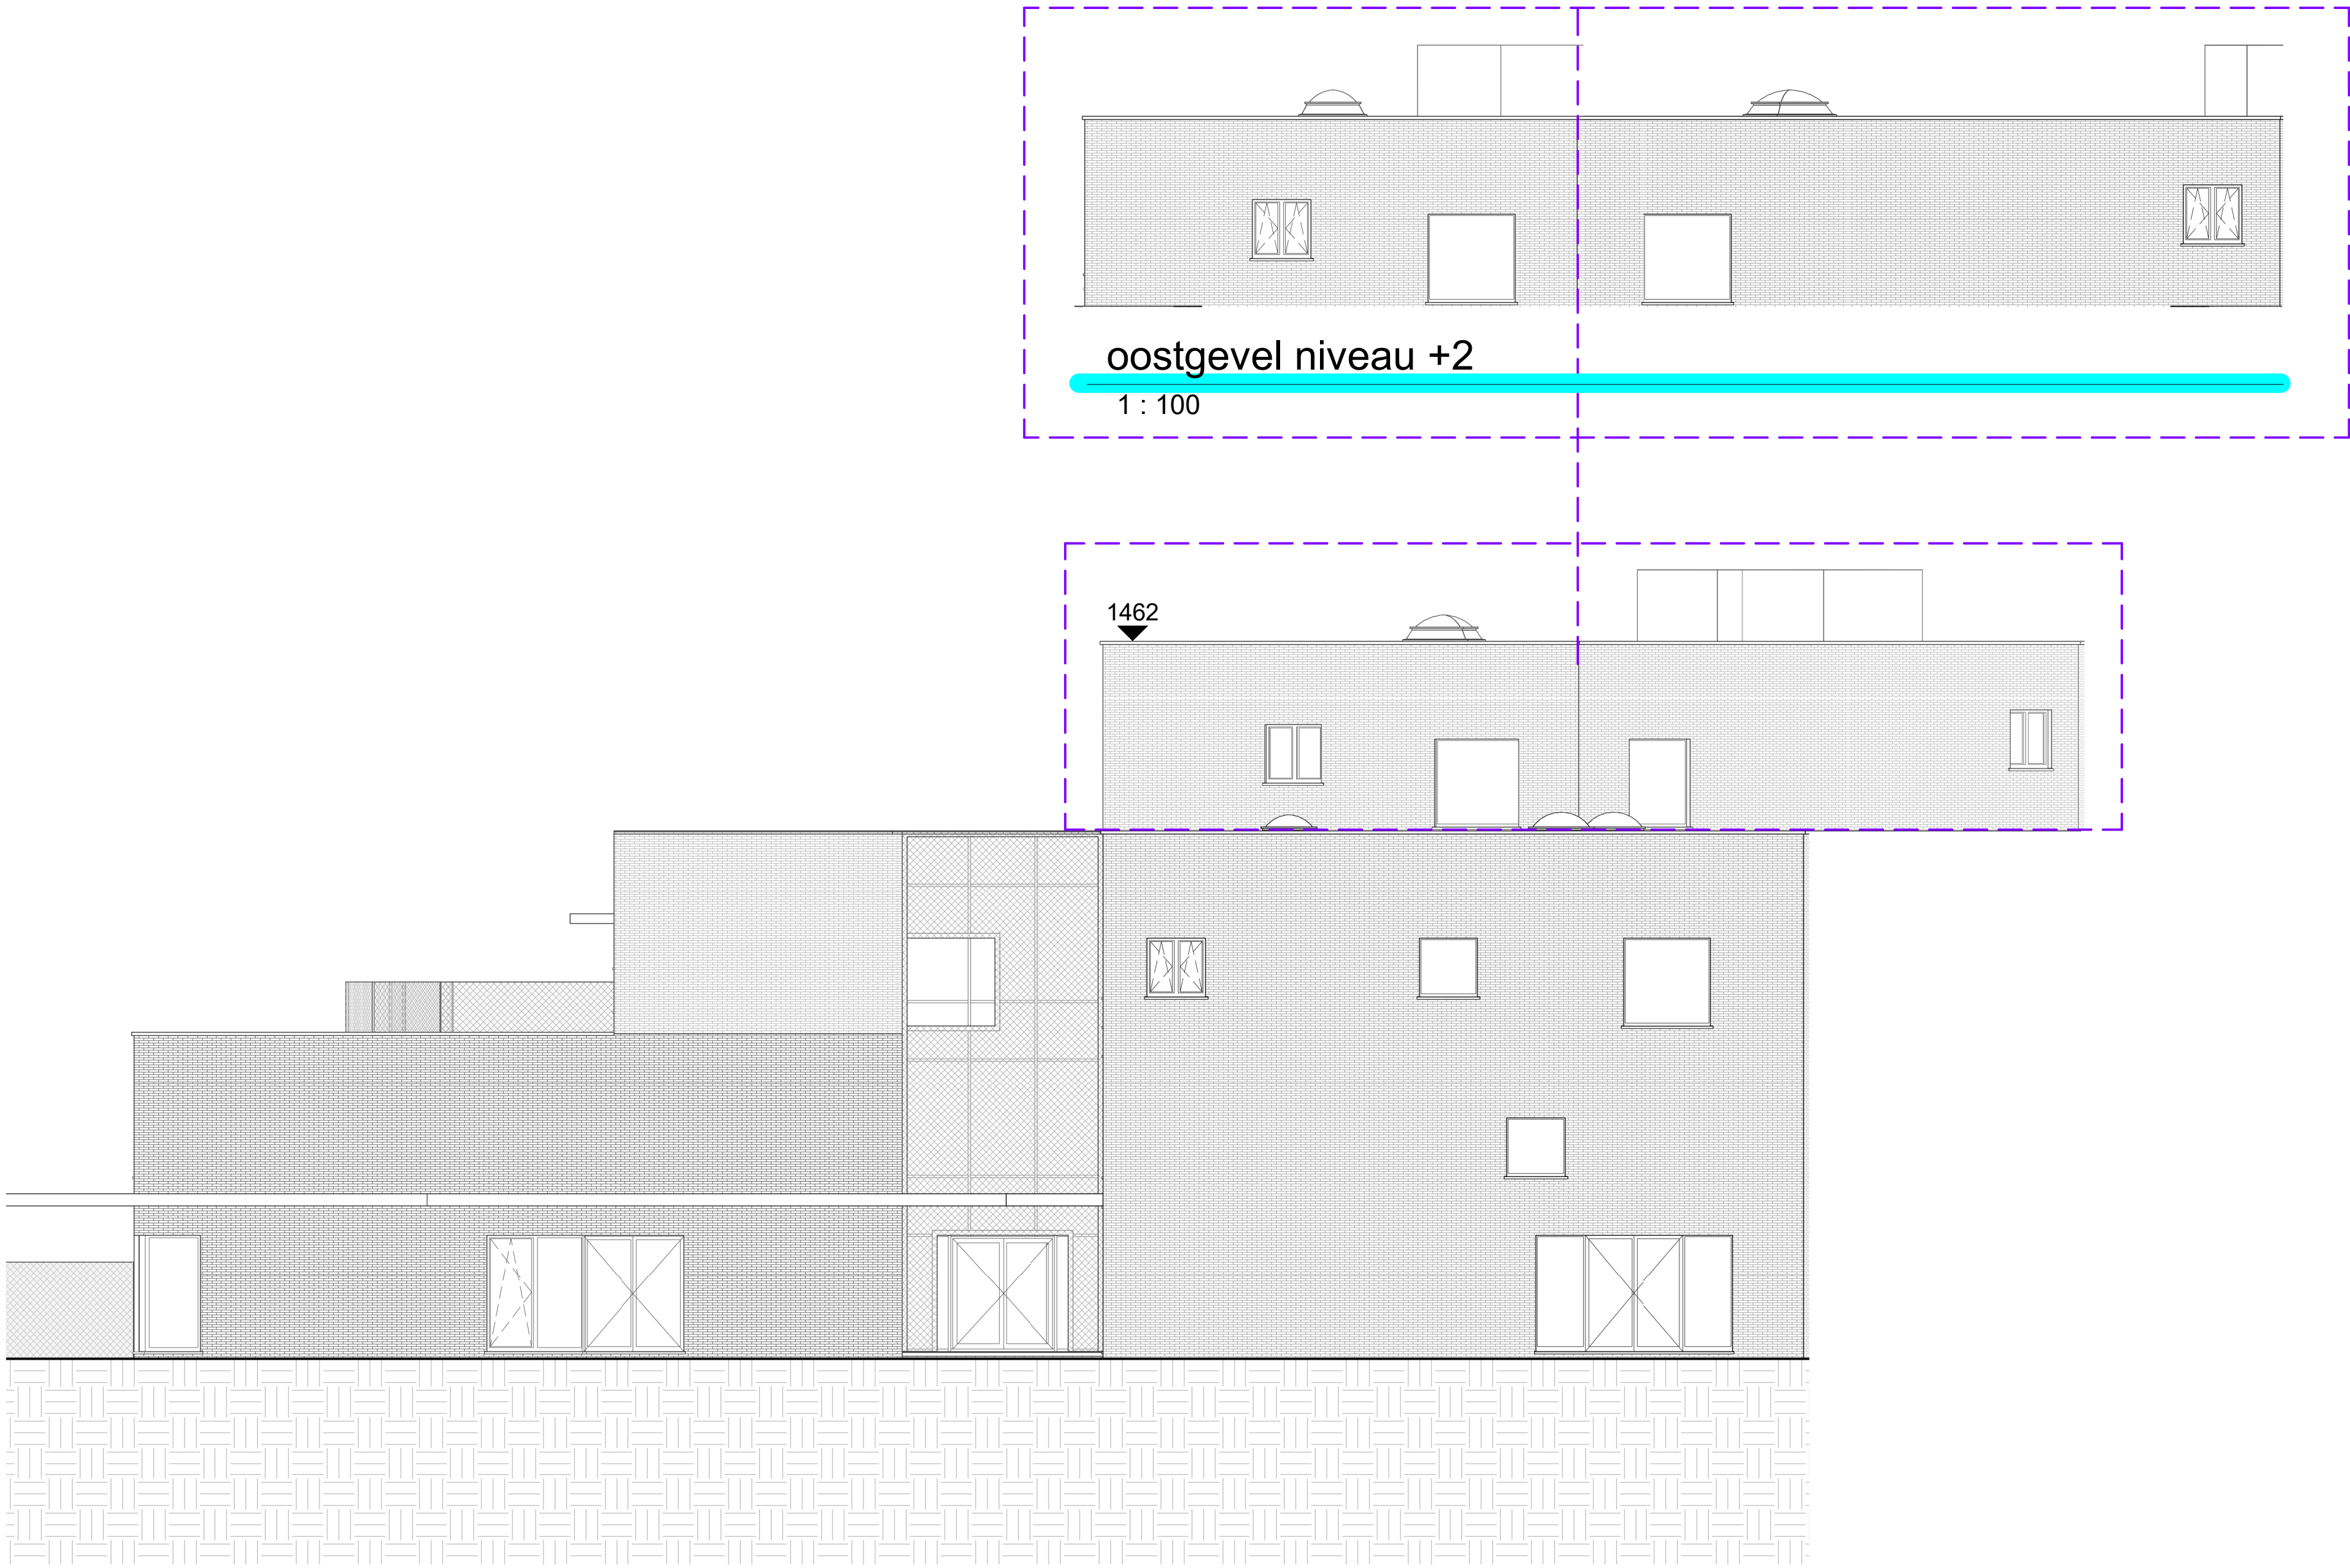


oostgevel
1 : 100

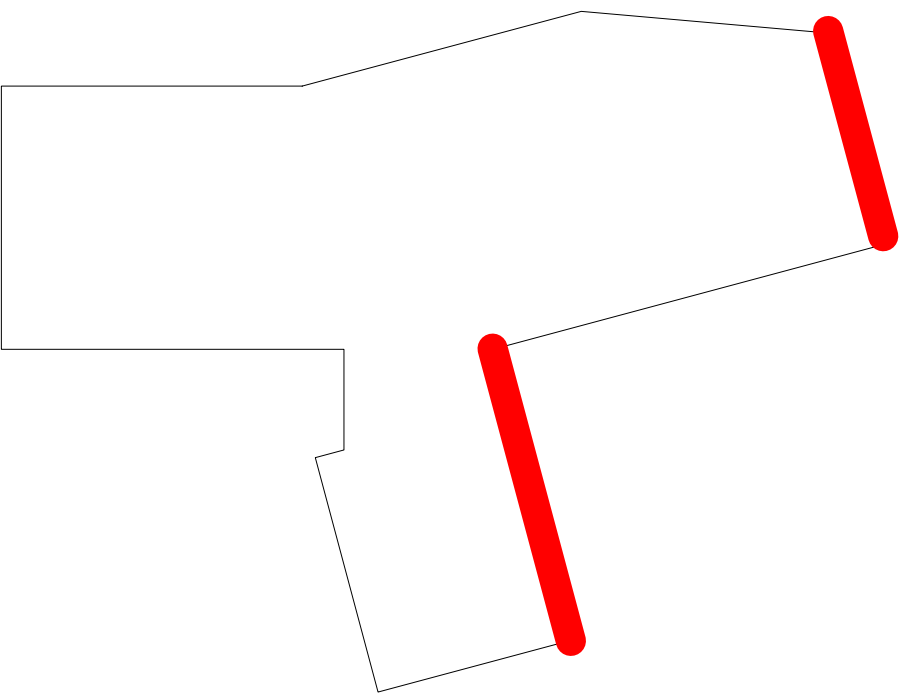

schema niveau 00
1 : 500

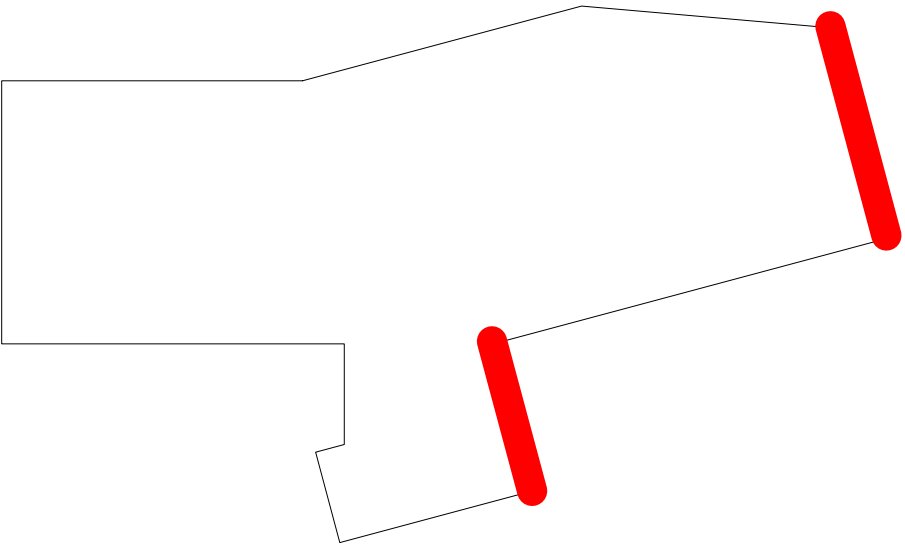

schema niveau 01
1 : 500

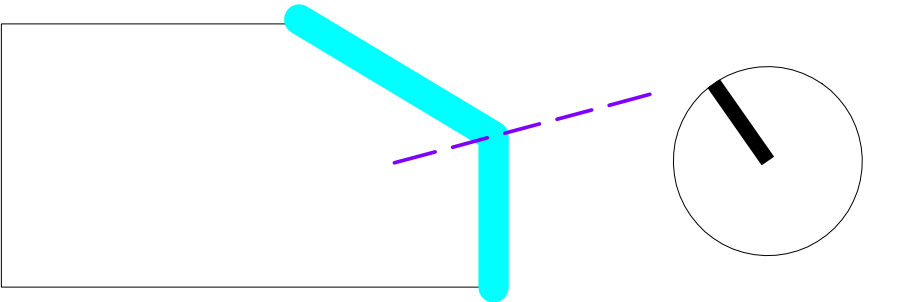


schema niveau 02
1 : 500

0 2 4 6 8 10 M

DIT IS GEEN UITVOERINGSPLAN, MAAR EEN PLAN DIENSTIG VOOR DE
OMGEVINGSVERGUNNINGSAANVRAAG


BELANGRIJKE OPMERKINGEN:

- de stabiliteitsplannen hebben TEN ALLE TIJDE voorrang op de architectuurplannen, wat betreft elementen in staal, gewapend beton, funderingen, houten roosterings, daklimmerwerken, ALSMEDE hun afmetingen.
- alle maten op het plan dienen door de aannemer gecontroleerd te worden.
- de nutsvoorzieningen worden aangelegd naar de geldende normen van de betreffende nutsmaatschappij.
- alle NBN- en STS-voorschriften zijn van toepassing en worden strikt toegepast, o.m. verlichtingen, schouwpijpen, e.a.
- optische rookmelders zullen voorzien worden in overeenstemming met de geldende regels.

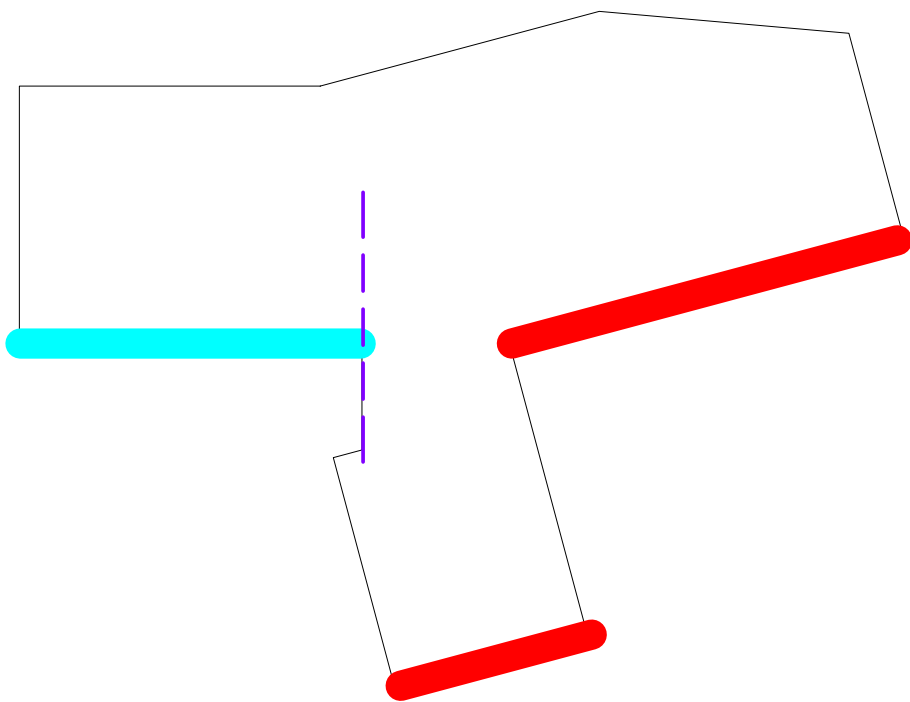


schema niveau 00

1 : 500

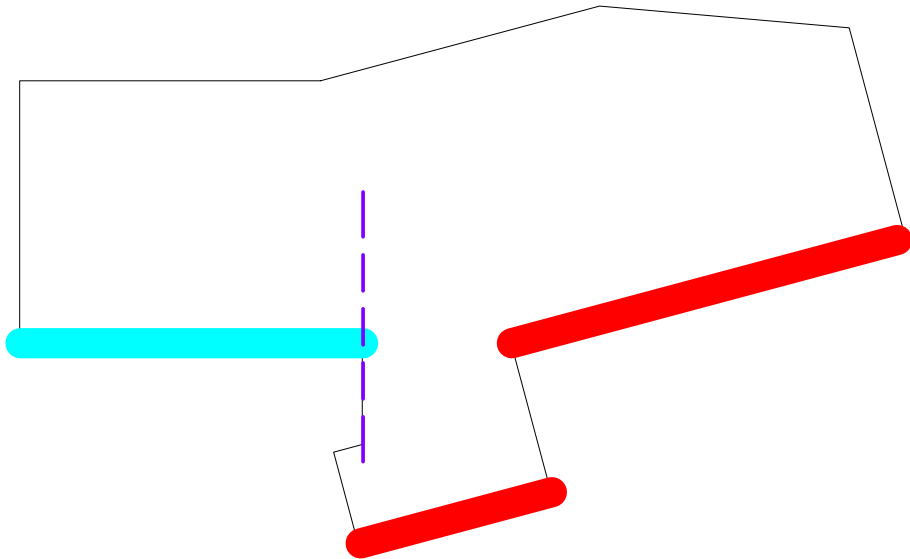

schema niveau 01

1 : 500

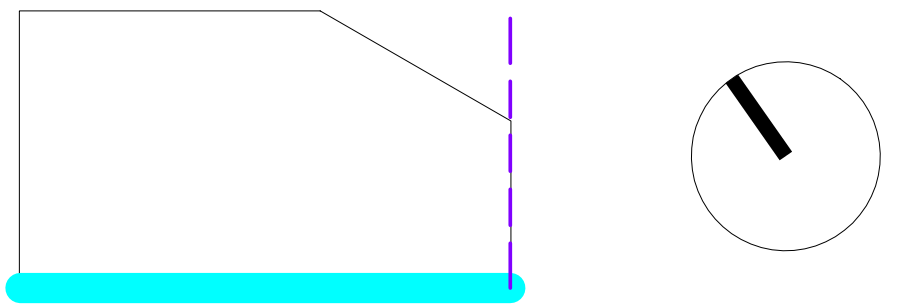

schema niveau 02

1 : 500

0 2 4 6 8 10 M

DIT IS GEEN UITVOERINGSPLAN, MAAR EEN PLAN DIENSTIG VOOR DE
OMGEVINGSVERGUNNINGSAANVRAAG

BELANGRIJKE OPMERKINGEN:


- de stabiliteitsplannen hebben TEN ALLE TUDE voorrang op de architectuurplannen, wat betreft elementen in staal, gewapend beton, funderingen, houten roosterings, daklimmenwerken, ALSMEDE hun afmetingen.
- alle maten op het plan dienen door de aannemer gecontroleerd te worden.
- de nutsvoorzieningen worden aangelegd naar de geldende normen van de betreffende nutsmaatschappij.
- alle NBN- en STS-voorschriften zijn van toepassing en worden strikt toegepast, o.m. verluchtingen, schouwpijpen, e.a.
- optische rookmelders zullen voorzien worden in overeenstemming met de geldende regels.

ARCHITECTEN
GROEP III

Sint-Jozefsschool Ieper
Alheembouw


zuidgevel
As indicated
10.12.2020

10/12/2020 13:33:05

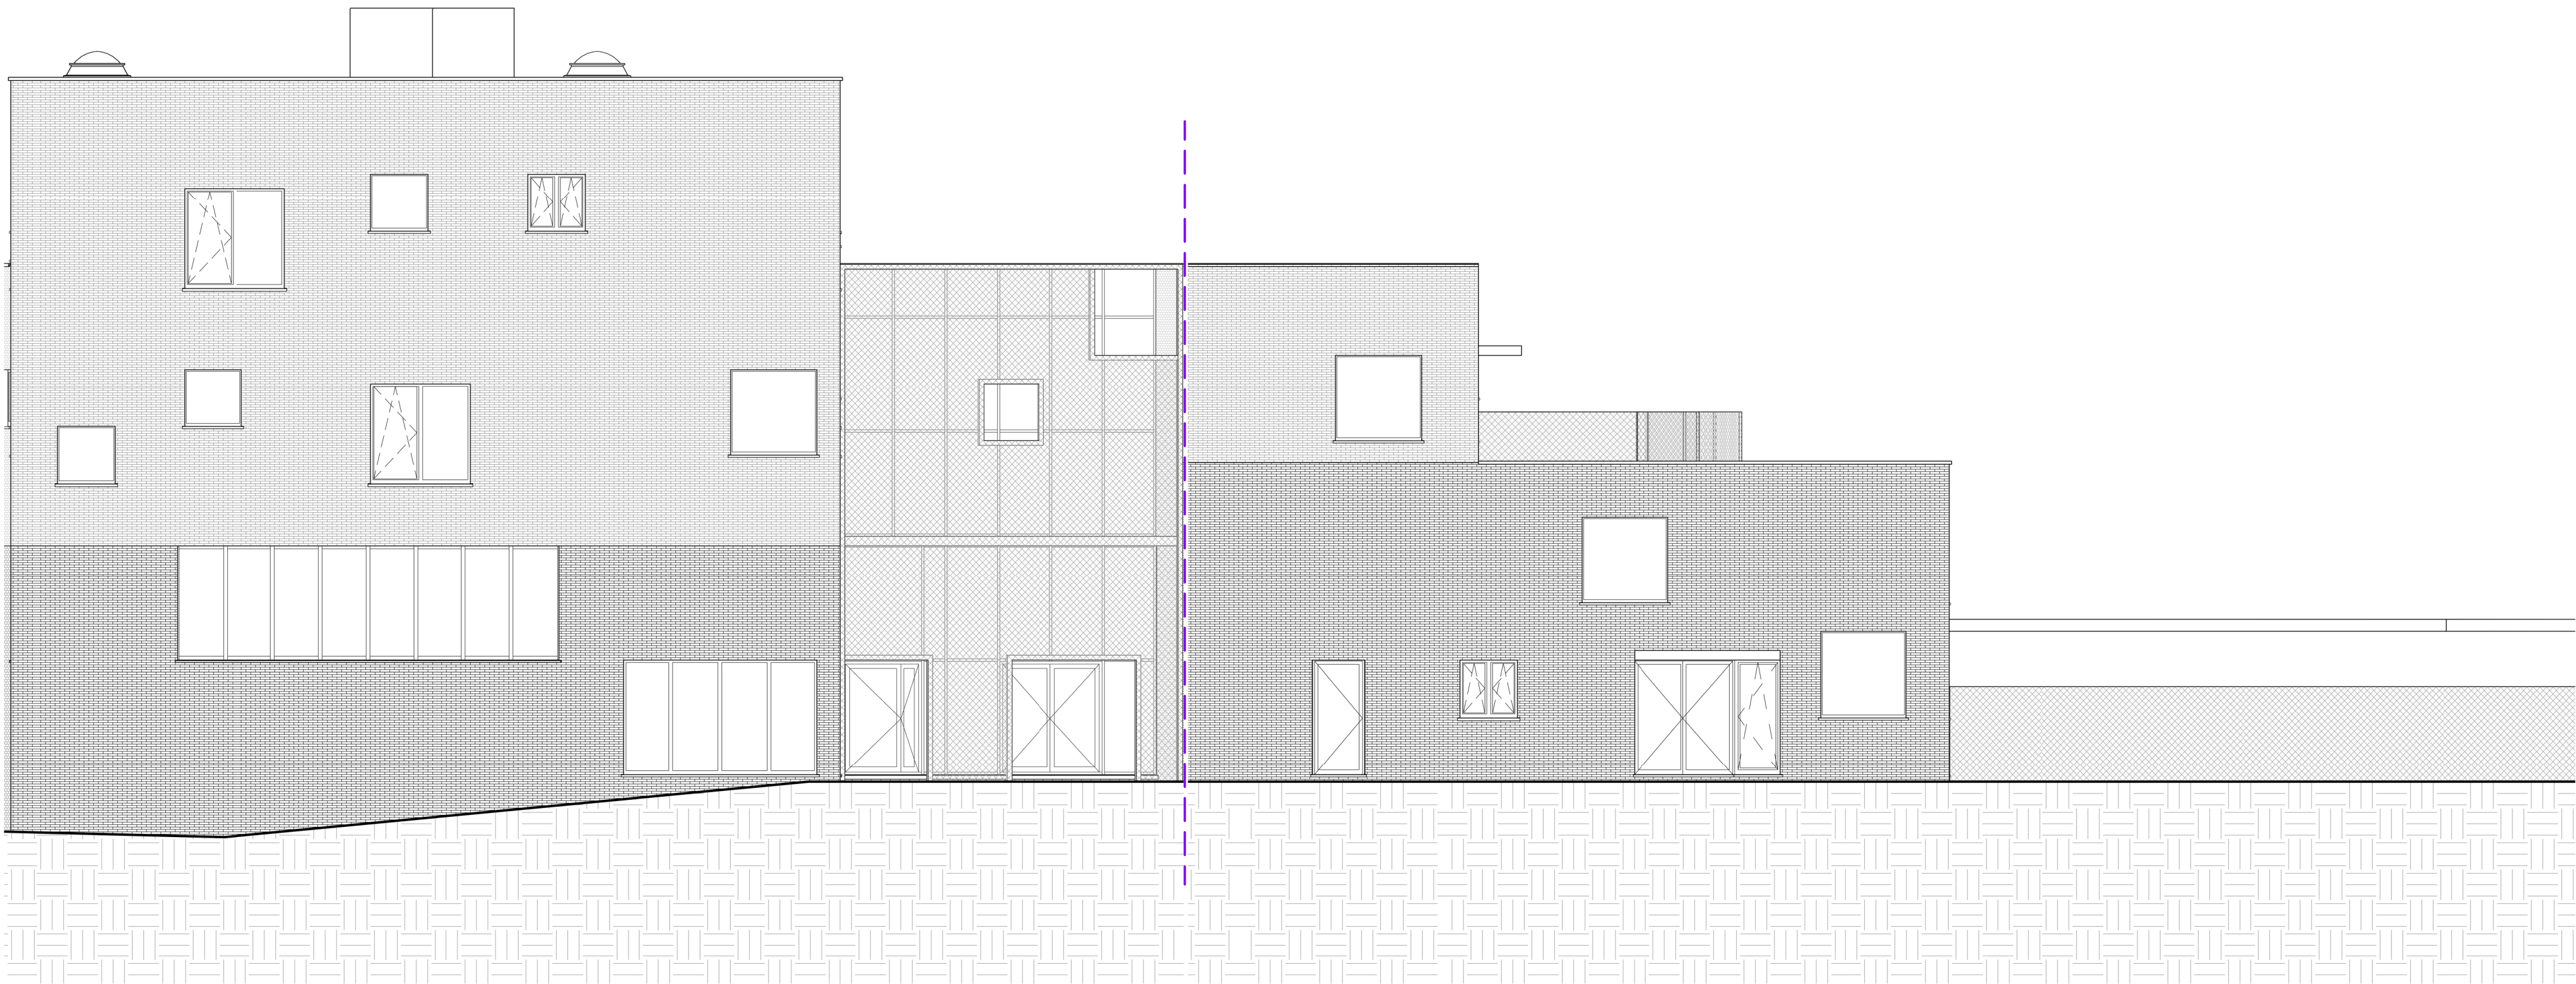


westgevel

1 : 100

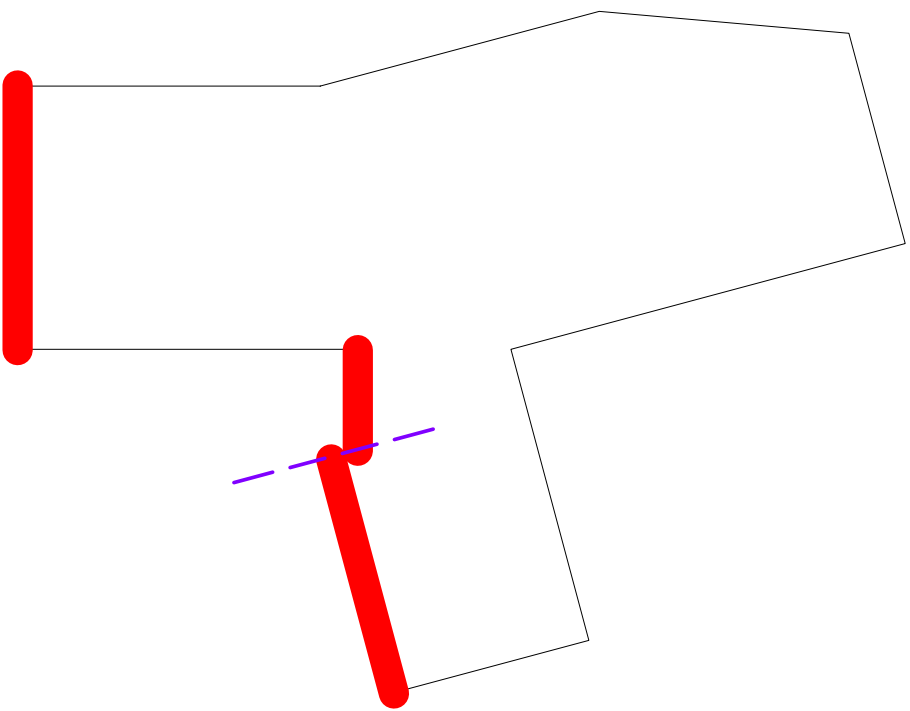


schema niveau 00

1 : 500

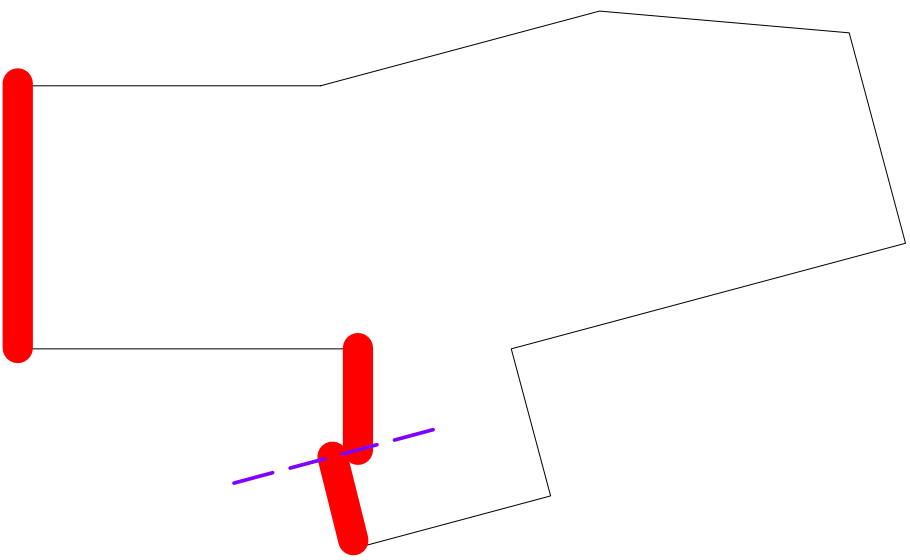


schema niveau 01

1 : 500

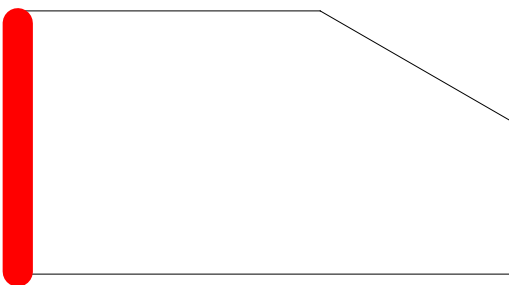

schema niveau 02

1 : 500

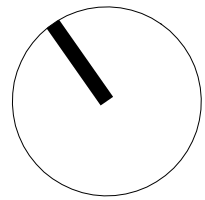

DIT IS GEEN UITVOERINGSPLAN, MAAR EEN PLAN DIENSTIG VOOR DE
OMGEVINGSVERGUNNINGSAANVRAAG

BELANGRIJKE OPMERKINGEN:

- de stabiliteitsplannen hebben TEN ALLE TIJDE voorrang op de architectuurplannen, wat betreft elementen in staal, gewapend beton, funderingen, houten roosterings, daklimmerwerken, ALSMEDE hun afmetingen.
- alle maten op het plan dienen door de aannemer gecontroleerd te worden.
- de nutsvoorzieningen worden aangelegd naar de geldende normen van de betreffende nutsmaatschappij.
- alle NBN- en STS-voorschriften zijn van toepassing en worden strikt toegepast, o.m. verluchtingen, schouwpijpen, e.a.
- optische rookmelders zullen voorzien worden in overeenstemming met de geldende regels.