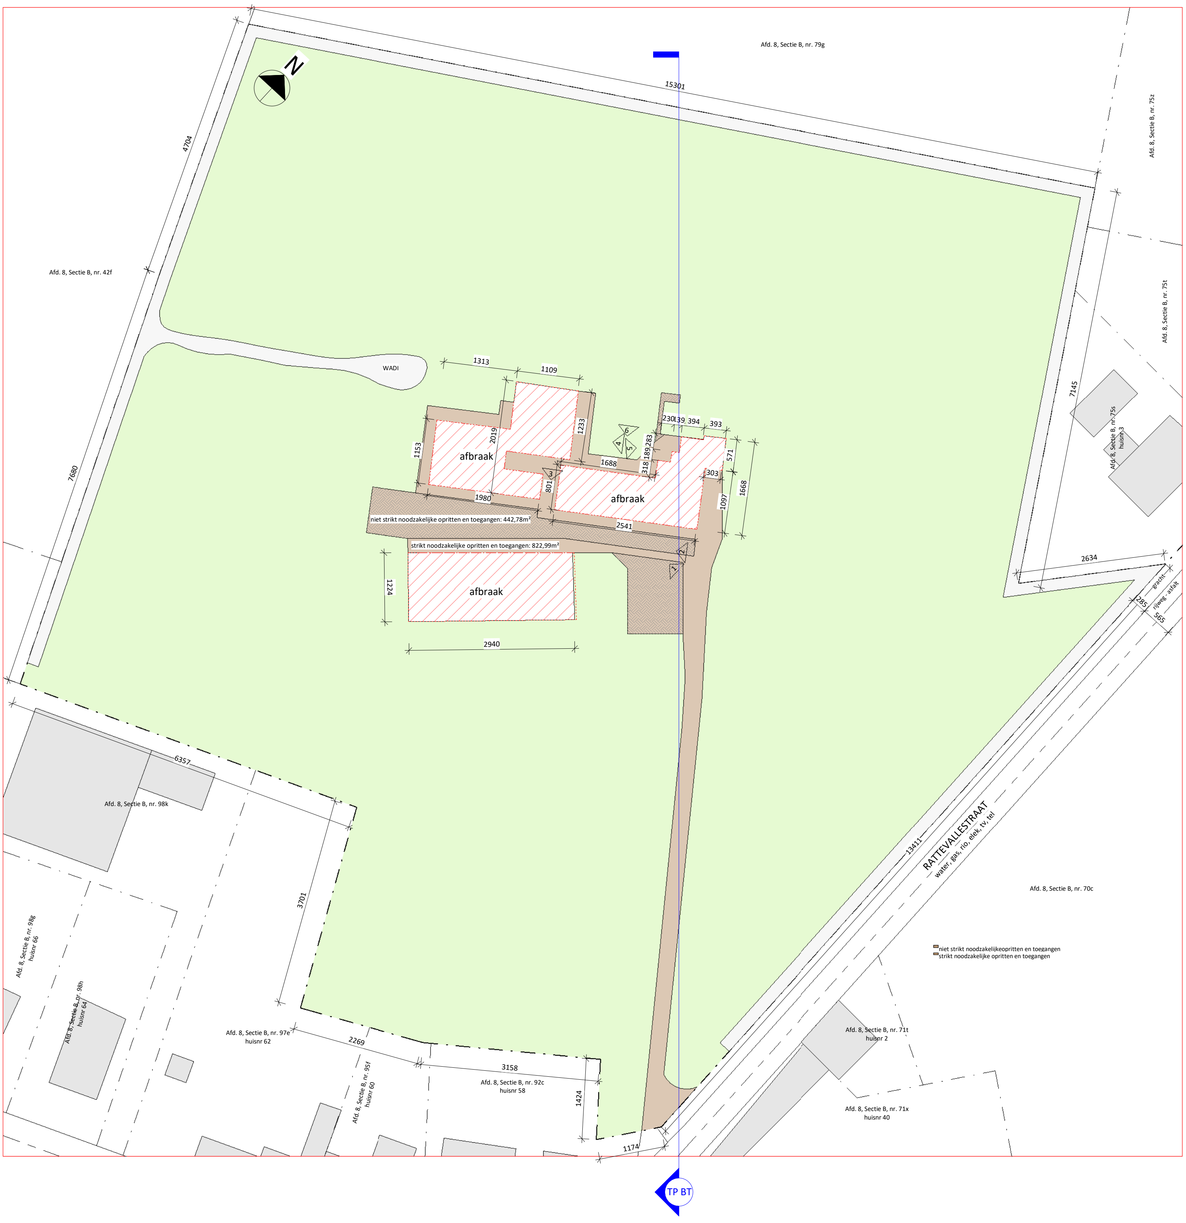

1 INPLANTING

1 : 500

2 TP BT

1 : 500

ALLE AFMETINGEN CONTROLEREN BIJ START WERKEN

wijzigingen

ontwerp

AFBRAAK EN HERBOUW ZONEVREEMDE WONING

bouwheer

Dhr en Mevr Yves-Paul en Tina Vandewynckel - De Roy
Warandemolen 20 9890 GAVARE

bouwplaats

Rattevalstraat 1 8433 MANNEKENSVERE

WEST-VLAANDEREN

plan

AANVRAAG OMGEVINGSVERGUNNING: BESTAANDE TOESTAND + AFBRAAK PLANNEN, SNEDE, GEVELS, INPL & TP

dossier 2019-1131

plan nr BA_W_C_B_01

datum 15/12/2020

getekend Laura Veryepe

goedgekeurd en voor akkoord ondertekend | opdrachtgever, | architect, | aannemer,

bSOM architecten
burgerlijke vennootschap met handelsvorm

BERT LARIDON ir.architect
WIM DEMOEN int.architect

stovestraat 1 8600 diksmuide tel 051 51 10 88 e-mail info@somarchitecten.be

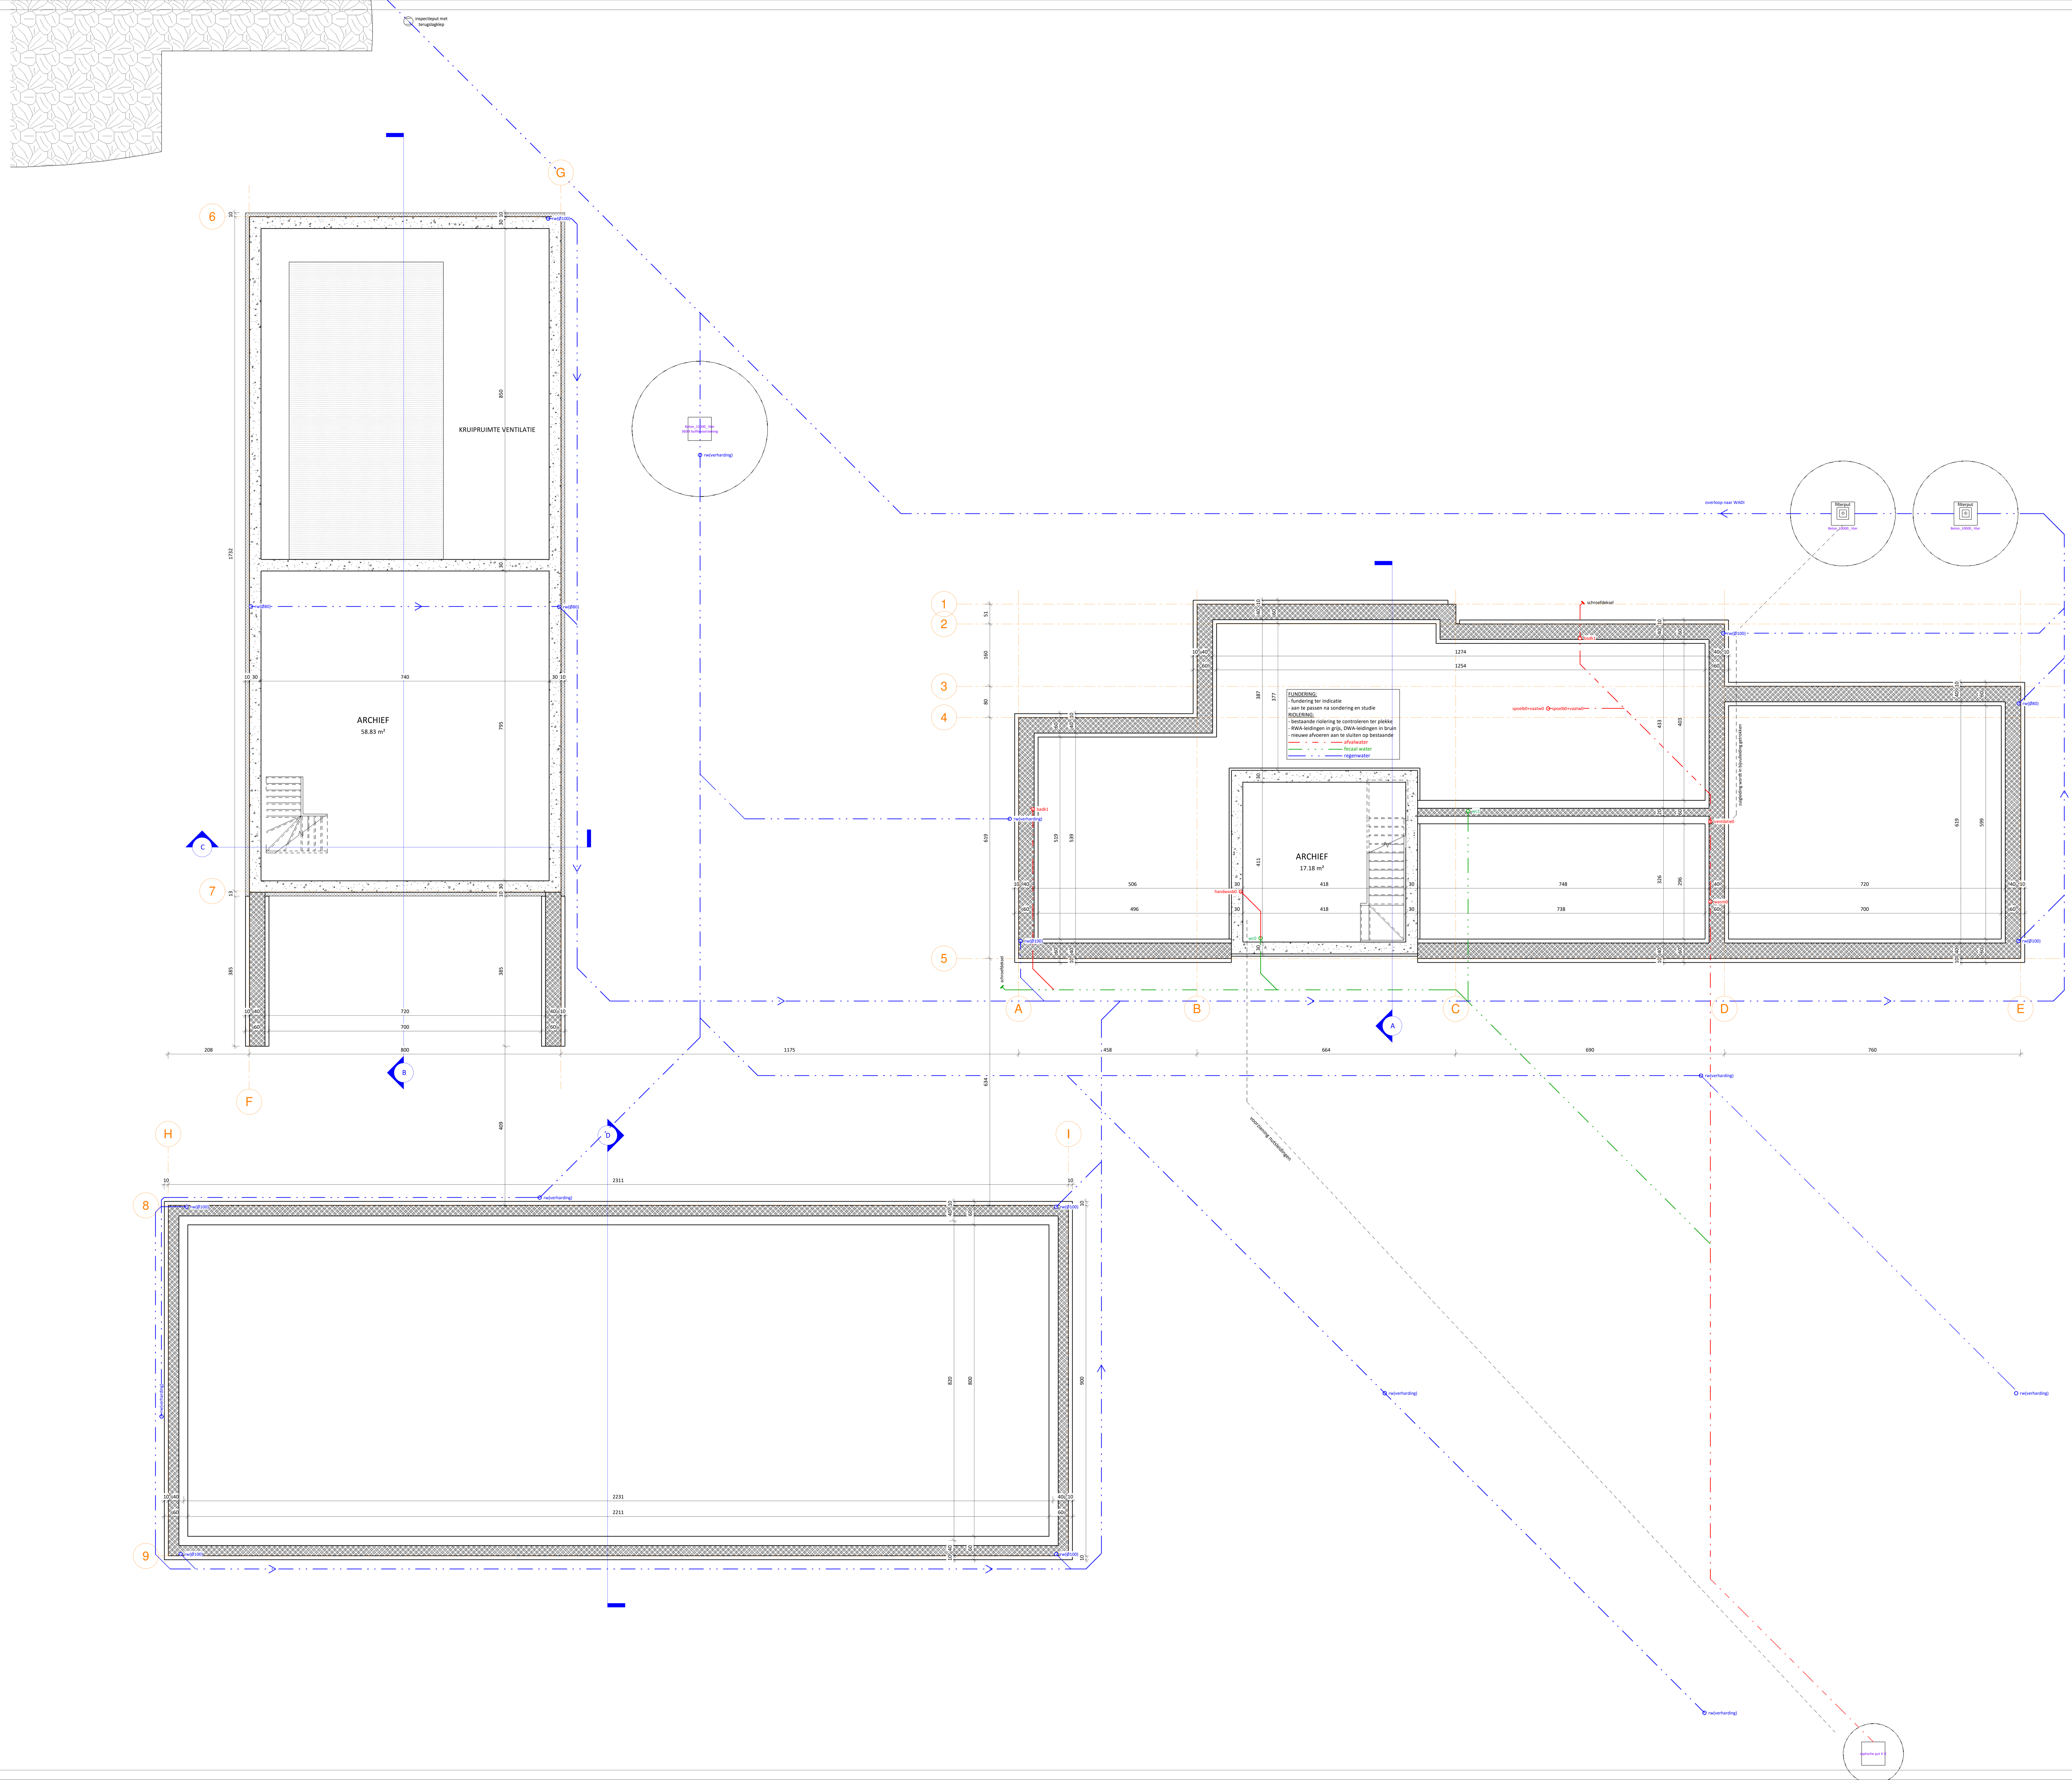

wijzigingen

ontwerp
AFBRAAK EN HERBOUW ZONEVREEMDE WONING

bouwheer
Dhr&Mevr Yves-Paul en Tina Vandewynckel - De Roy
Lepelstraat 12 8600 NIEUWKAPELLE

bouwplaats
Rattevalstraat 1 8433 MANNEKENSVERE

WEST-VLAANDEREN

plan
AANVRAAG OMGEVINGSVERGUNNING: WONING - NIEUWE TOESTAND - FUNDERING/RIOLERING

dossier 2019-1131

plan nr BA_W_P_N_01

datum 15/12/2020

getekend Laura Veryepe

goedgekeurd en voor akkoord ondertekend opdrachtgever, architect, aannemer,

SOM ARCHITECTEN
bSOM architecten
burgerlijke vennootschap met handelsvorm
BERT LARIDON ir.architect
WIM DEMOEN int.architect

stovestraat 1 8600 diksmuide tel 051 51 10 88 e-mail info@somarchitecten.be

1 INPLANTING
1 : 500

2 HEMELWATER
1 : 500

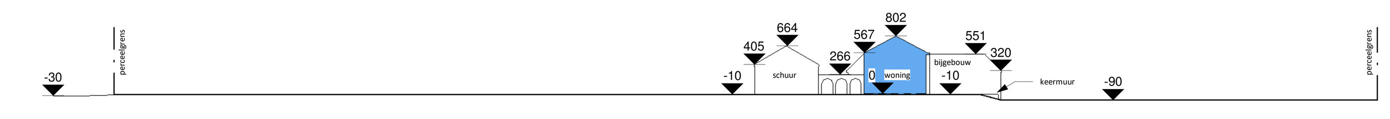

3 TP
1 : 500

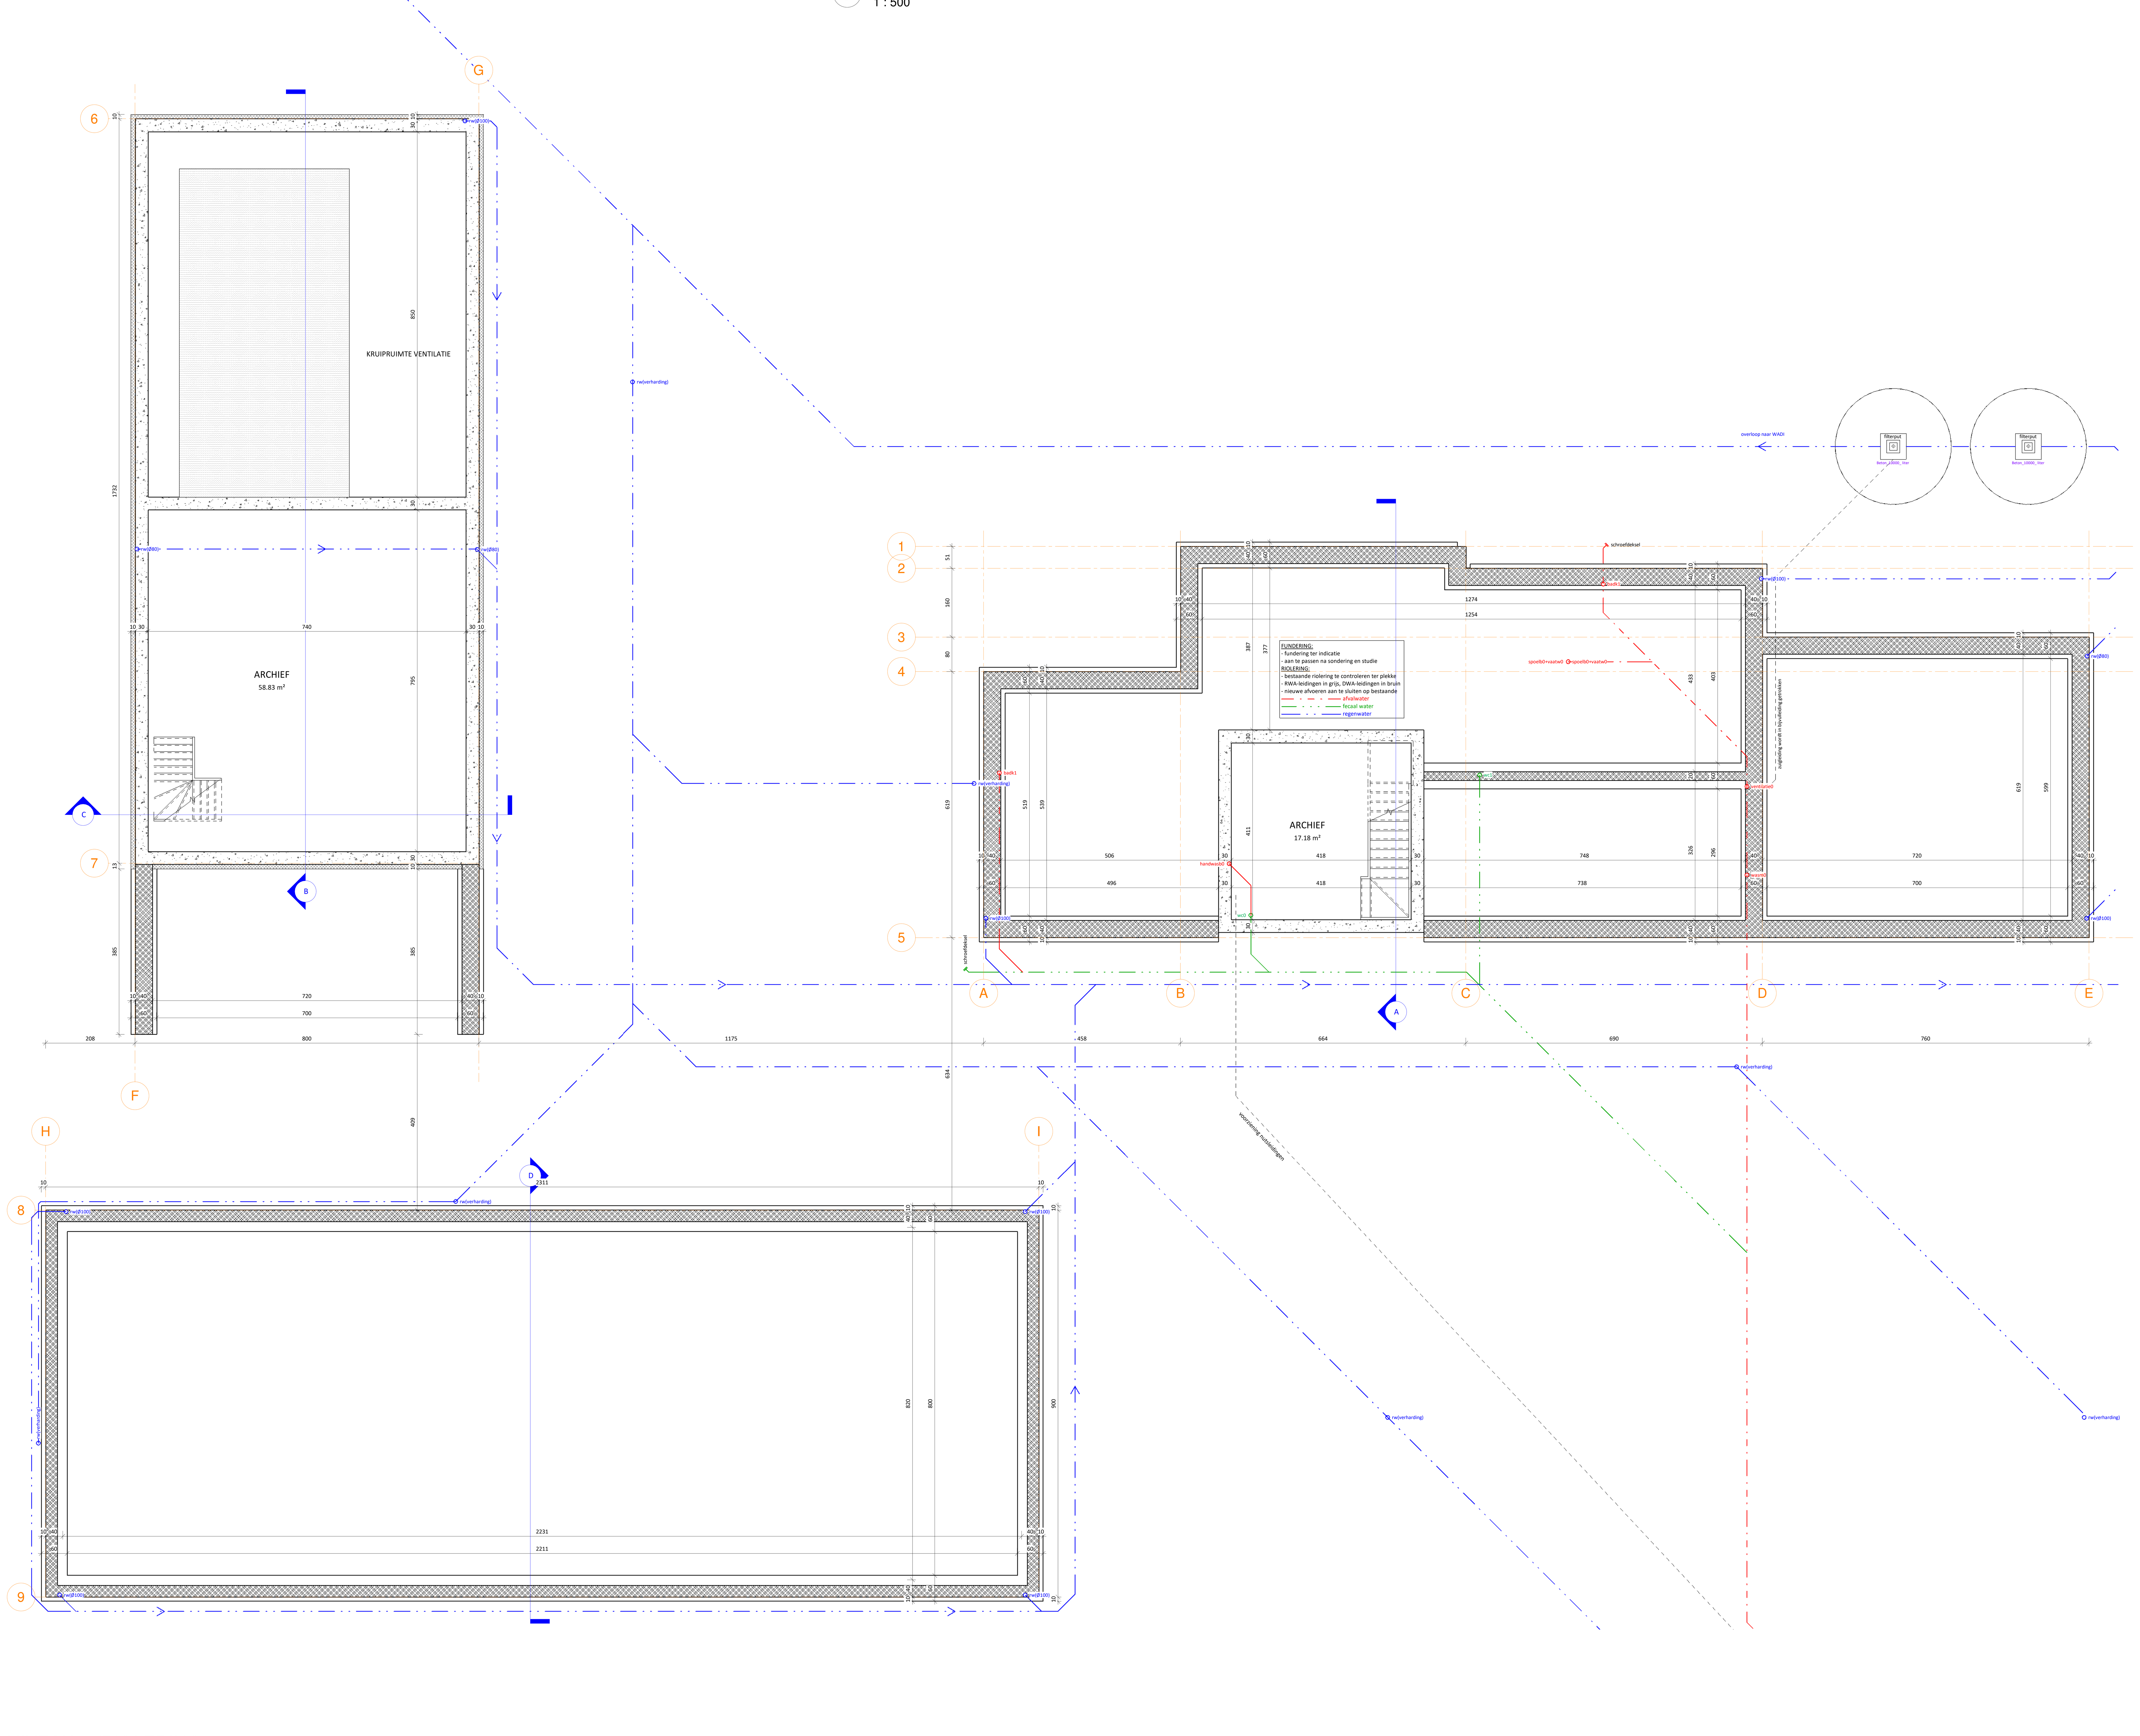

4 NIVEAU -1/RIOLERING
1 : 50

ALLE AFMETINGEN CONTROLEREN BIJ START WERKEN

wijzigingen

ontwerp	AFBRAAK EN HERBOUW ZONEVREEMDE WONING
bouwheer	Dhr en Mevr Yves-Paul en Tina Vandewynckel - De Roy Warandemolen 20 9890 GAVARE
bouwplaats	Rattevalstraat 1 8433 MANNEKENSVERE WEST-VLAANDEREN
plan	AANVRAAG OMGEVINGSVERGUNNING: WONING - NIEUWE TOESTAND FUNDERING/RIOLERING, INPL & TP
dossier	2019-1131
plan nr	BA_W_C_N_01
datum	15/12/2020
getekend	Laura Veryepe

goedgekeurd en voor akkoord ondertekend — opdrachtgever, architect, aannemer,

bSOM architecten
burgerlijke vennootschap met handelsvorm
BERT LARIDON ir.architect
WIM DEMOEN int.architect
stovestraat 1 8600 diksmuide tel 051 51 10 88 e-mail info@somarchitecten.be

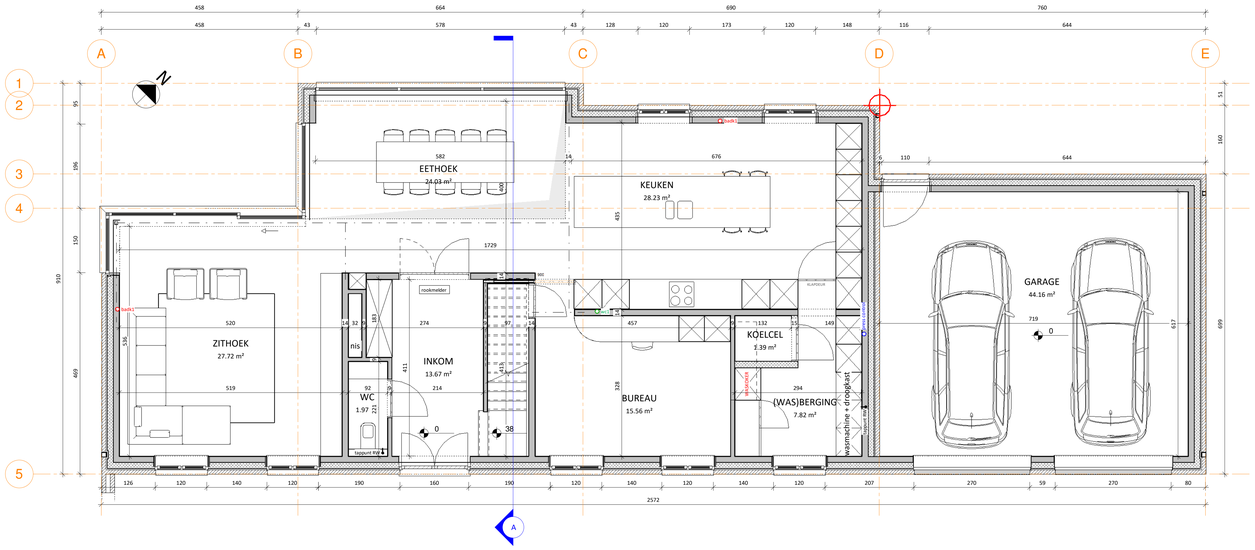

1 NIVEAU 0
1 : 50

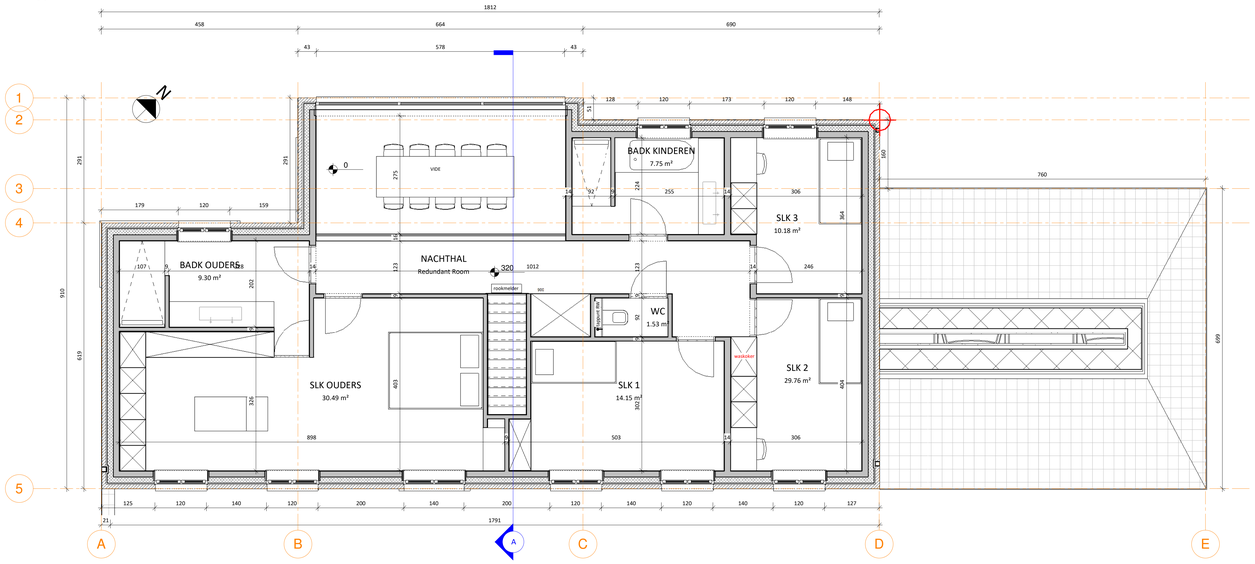

2 NIVEAU 1
1 : 50

3 VOORGEVEL
1 : 50

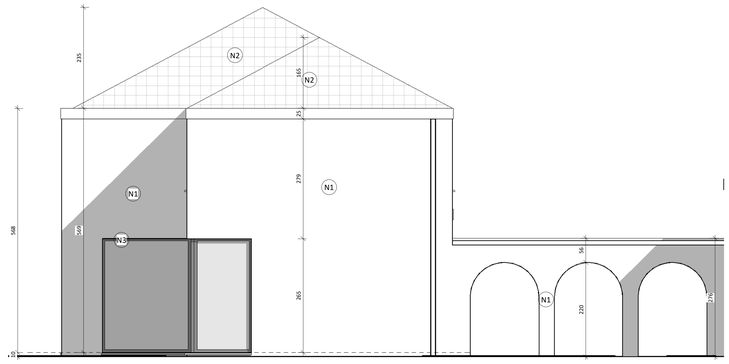

4 LINKERGEVEL
1 : 50

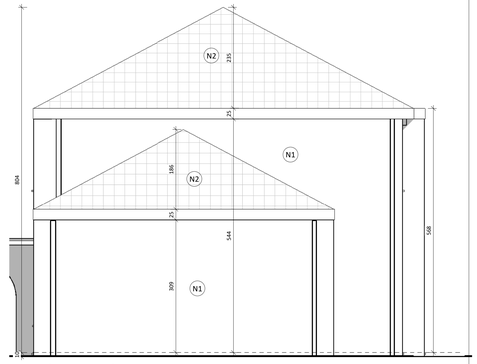

5 RECHTERGEVEL
1 : 50

Materialen nieuwe toestand	
nummer	omschrijving
N1	gevelsteen wit
N2	dakafwerking vlakke pannen antraciet
N3	buitenschrijnwerk aluminium antraciet
N4	Houten poort
N5	buitenschrijnwerk pvc antraciet

6 ACHTERGEVEL
1 : 50

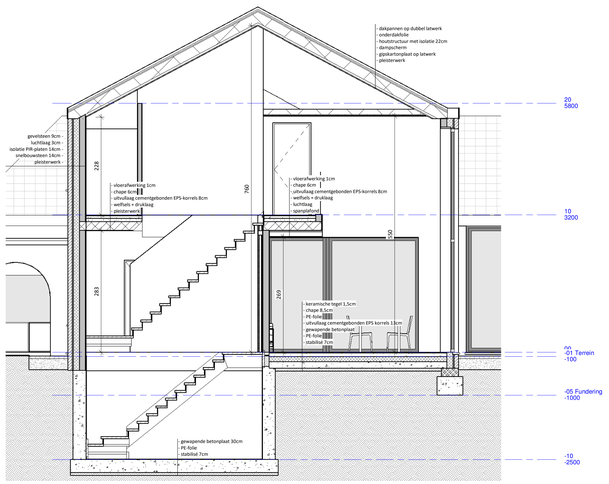

7 A
1 : 50

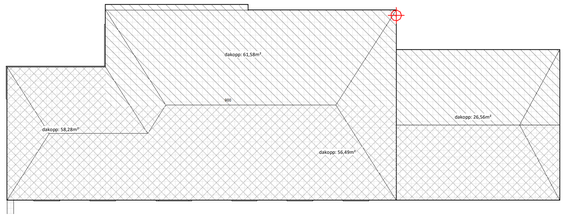

8 DAKENPLAN
1 : 100

ALLE AFMETINGEN CONTROLEREN BIJ START WERKEN

wijzigingen

ontwerp: AFBRAAK EN HERBOUW ZONEVREEMDE WONING

bouwheer: Dhr en Mevr Yves-Paul en Tina Vandewynckel - De Roy
Warandemolen 20 9890 GAVERE

bouwplaats: Rattevalstraat 1 8433 MANNEKENSVERE
WEST-VLAANDEREN

plan: AANVRAAG OMGEVINGSVERGUNNING: NIEUWE TOESTAND GRONDPLANNEN, GEVELS, SNEDES

dossier: 2019-1131

plan nr: BA_W_C_N_02

datum: 15/12/2020

getekend: Laura Veryepe

goedgekeurd en voor akkoord ondertekend — opdrachtgever, architect, aannemer,

bSOM architecten
burgerlijke vennootschap met handelsvorm
BERT LARIDON ir.architect
WIM DEMOEN int.architect
stovestraat 1 8600 diksmuide tel 051 51 10 88 e-mail info@somarchitecten.be

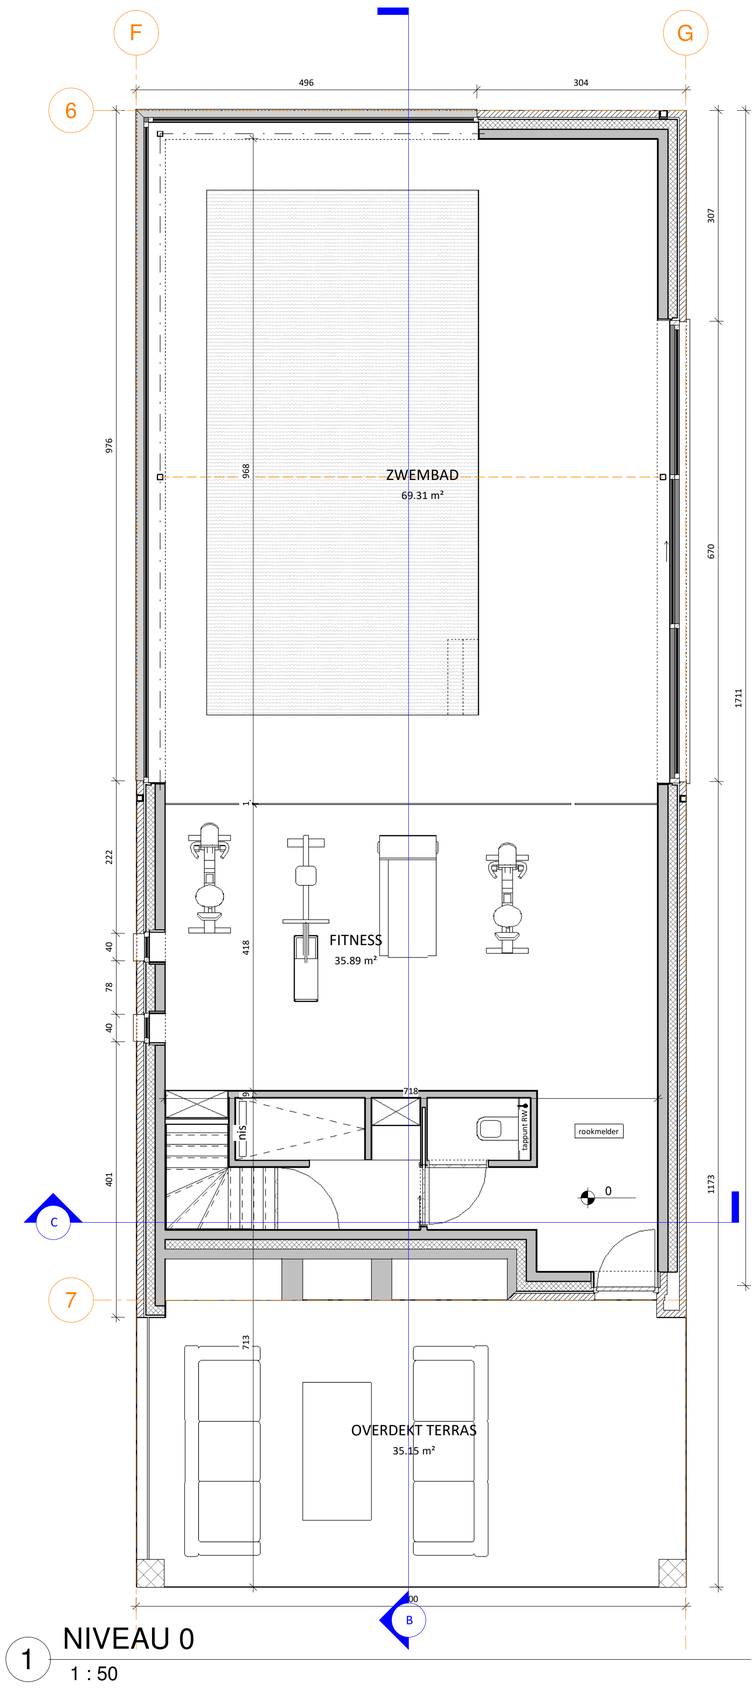

1 NIVEAU 0
1 : 50

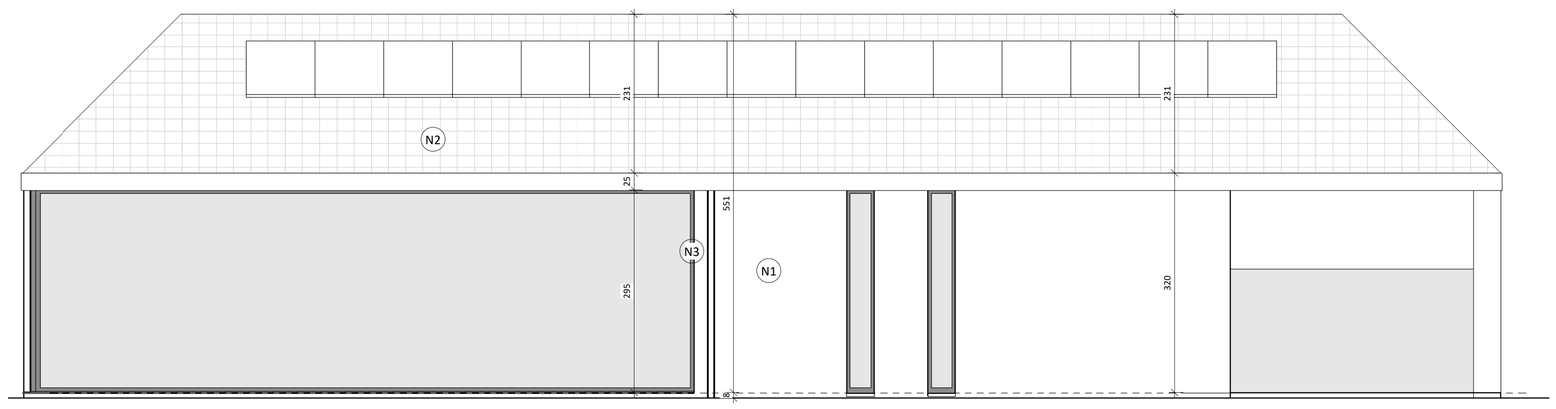

3 Links bijgebouw
1 : 50

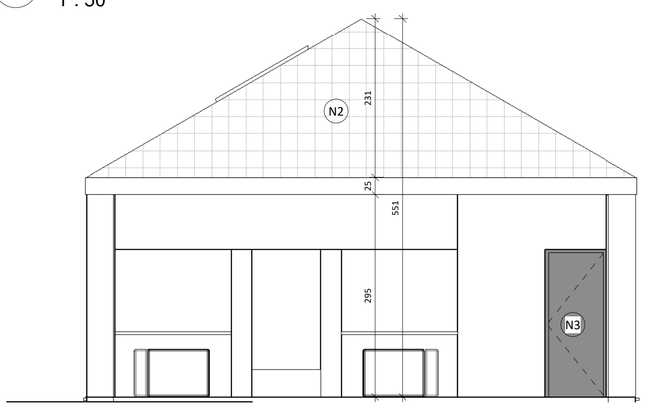

2 Voor bijgebouw
1 : 50

Materialen nieuwe toestand	
nummer	omschrijving
N1	gevelsteen wit
N2	dakafwerking vlakke pannen antraciet
N3	buitenschrijnwerk aluminium antraciet
N4	Houten poort
N5	buitenschrijnwerk pvc antraciet

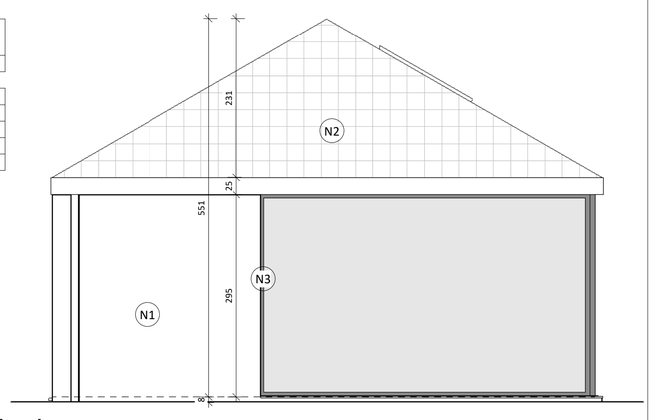

4 Achter bijgebouw
1 : 50

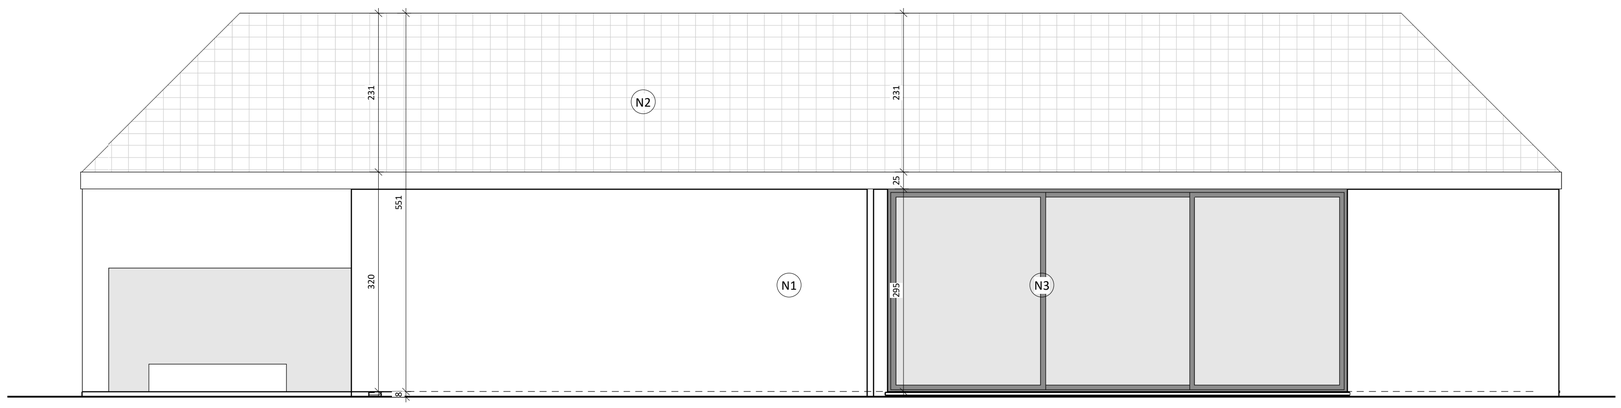

5 Rechts bijgebouw
1 : 50

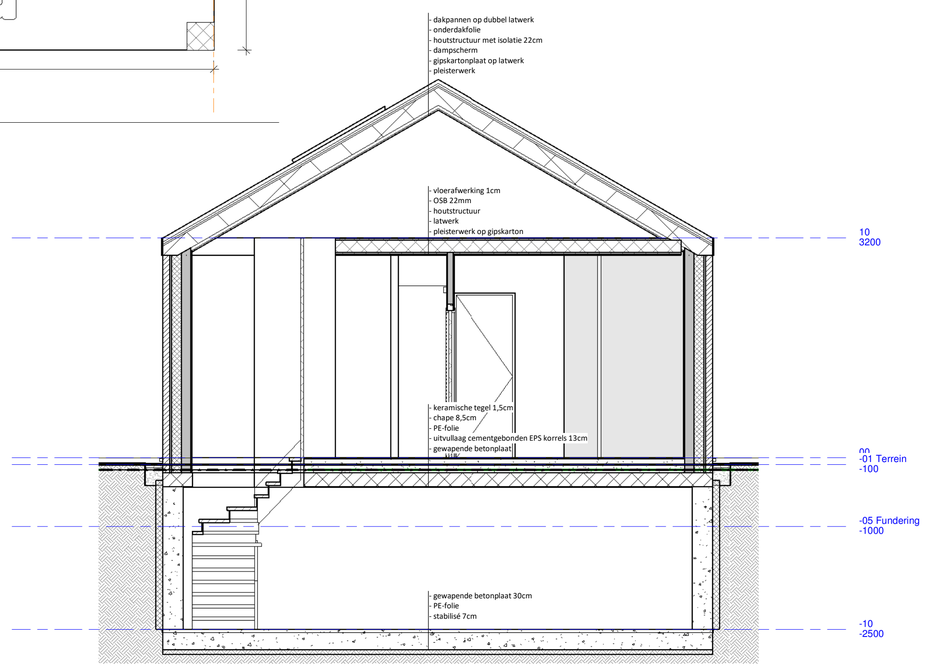

8 C
1 : 50

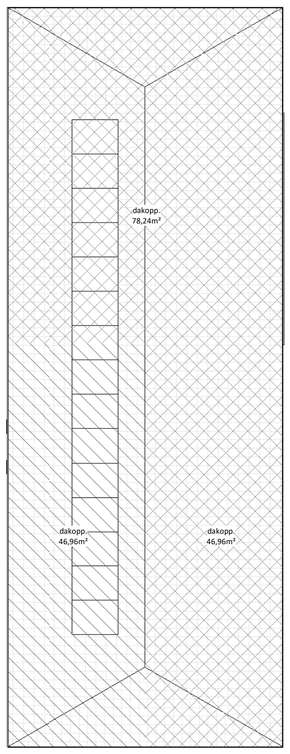

7 DAKENPLAN
1 : 100

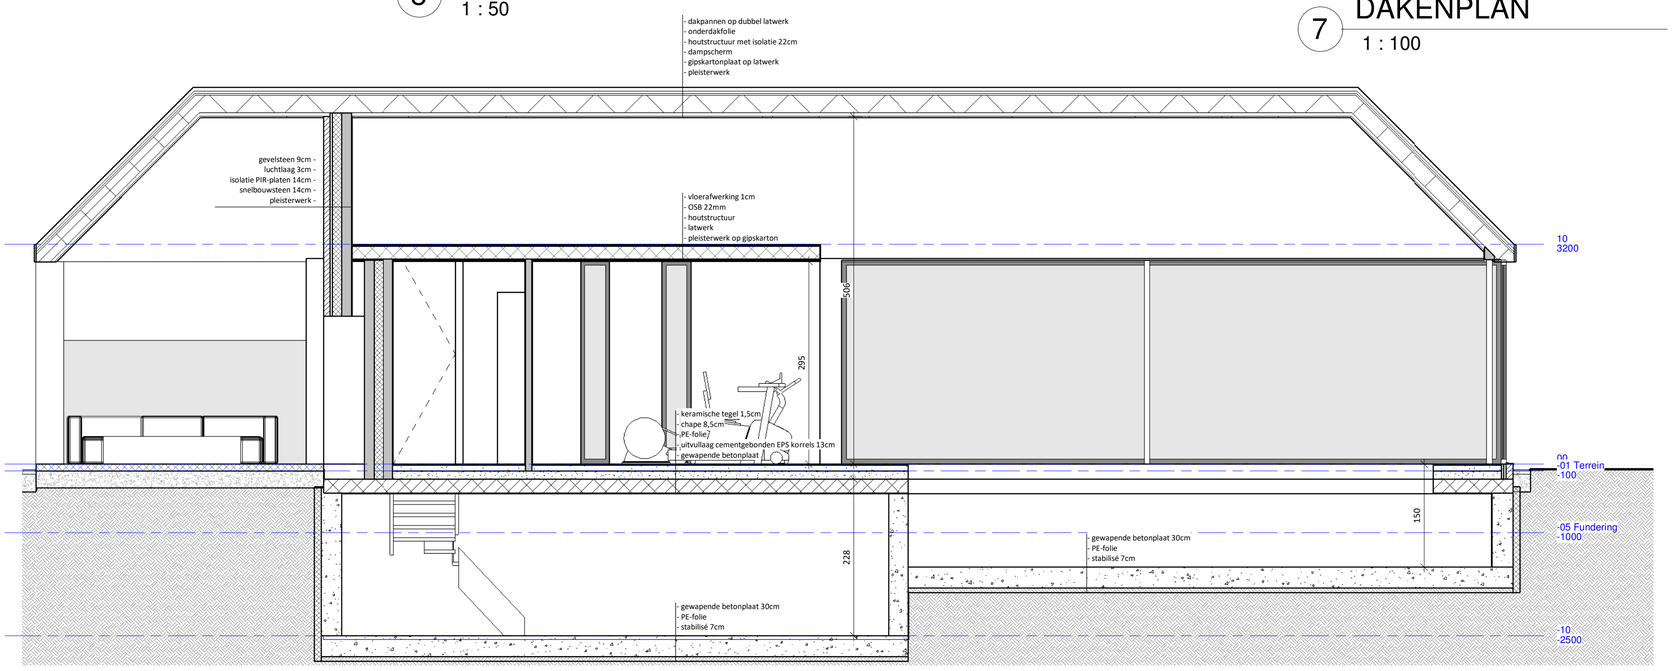

6 B
1 : 50

wijzigingen

ontwerp
AFBRAAK EN HERBOUW ZONEVREEMDE WONING

bouwheer
Dhr en Mevr Yves-Paul en Tina Vandewynckel - De Roy
Warandemolen 20 9890 GAVARE

bouwplaats
Rattevalstraat 1 8433 MANNEKENSVERE
WEST-VLAANDEREN

plan
AANVRAAG OMGEVINGSVERGUNNING: NIEUWE TOESTAND GRONDPLANNEN, SNEDES, GEVELS

dossier 2019-1131
plan nr BA_W_C_N_03
datum 15/12/2020
getekend Laura Veryepe

goedgekeurd en voor akkoord ondertekend — opdrachtgever, architect, aannemer,

bSOM architecten
burgerlijke vennootschap met handelsvorm
BERT LARIDON ir.architect
WIM DEMOEN int.architect
stovestraat 1 8600 diksmuide tel 051 51 10 88 e-mail info@somarchitecten.be

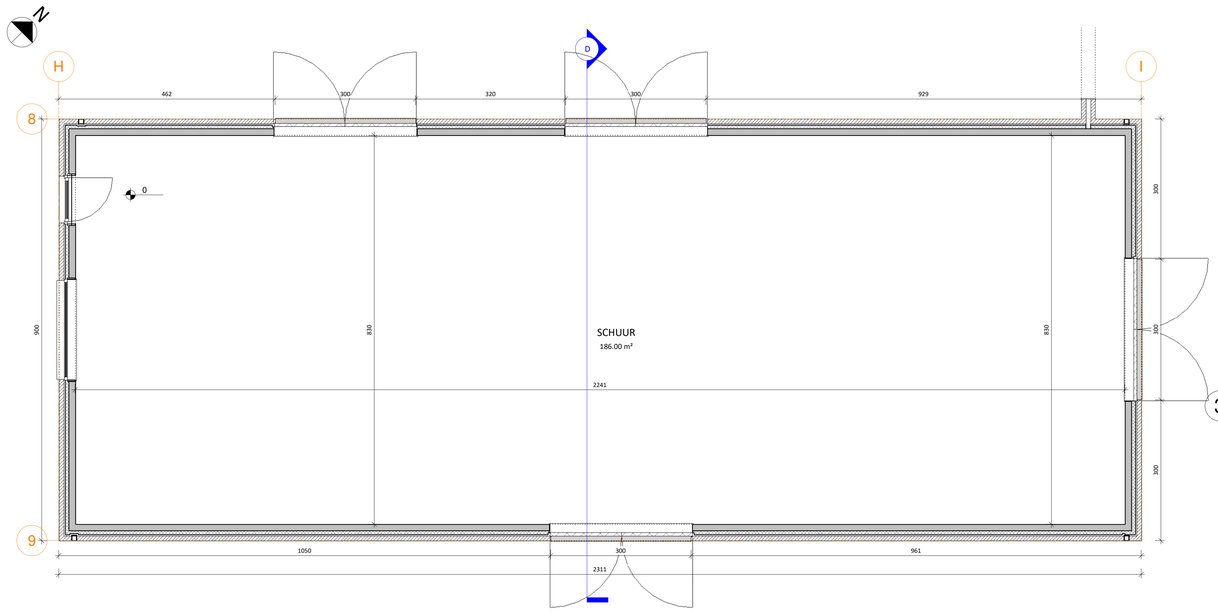

1 NIVEAU 0
1 : 50

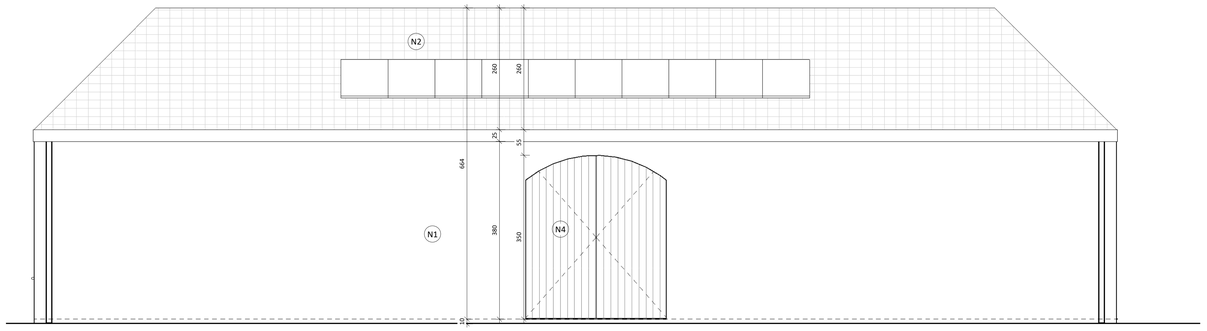

3 Links schuur
1 : 50

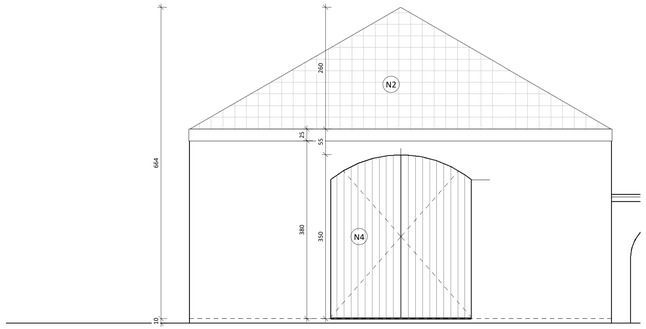

2 Voor schuur
1 : 50

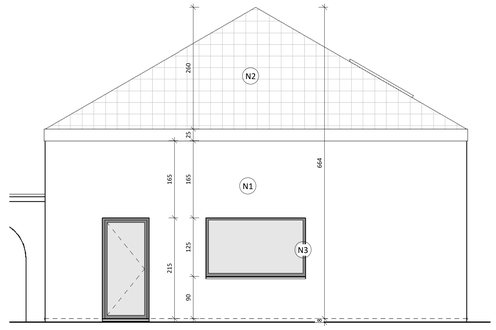

4 Achter schuur
1 : 50

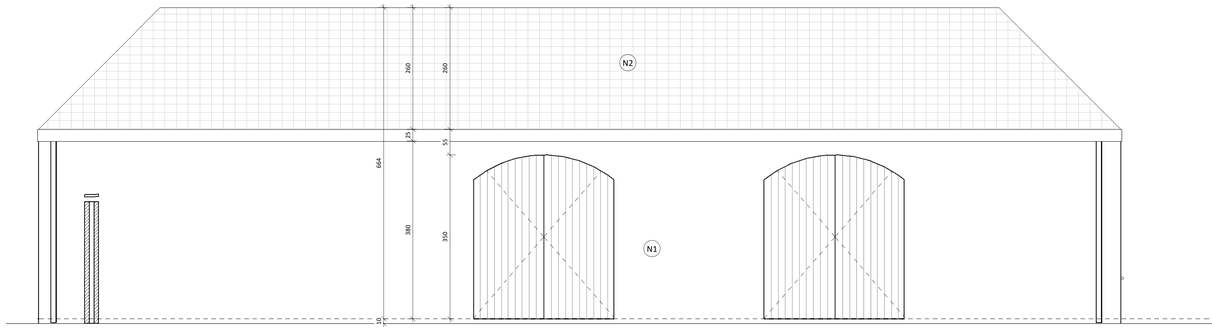

5 Rechts schuur
1 : 50

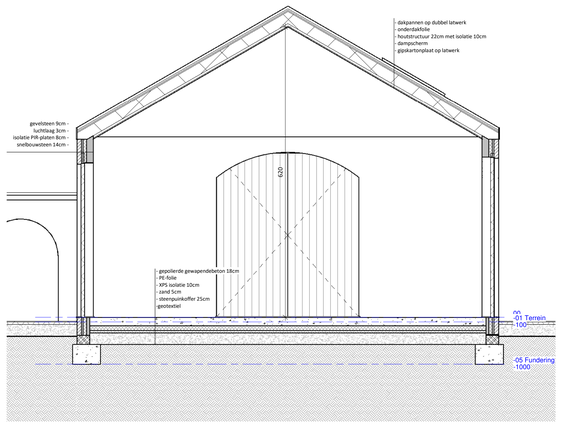

6 D
1 : 50

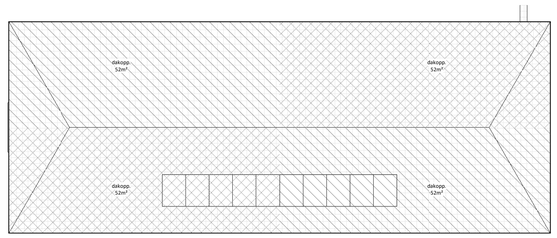

7 DAKENPLAN
1 : 100

Materialen nieuwe toestand	
nummer	omschrijving
N1	gevelsteen wit
N2	dakafwerking vlakke pannen antraciet
N3	buitenschrijnwerk aluminium antraciet
N4	Houten poort
N5	buitenschrijnwerk pvc antraciet

wijzigingen

ontwerp: AFBRAAK EN HERBOUW ZONEVREEMDE WONING

bouwheer: Dhr en Mevr Yves-Paul en Tina Vandewynckel - De Roy
Warandemolen 20 9890 GAVARE

bouwplaats: Rattevalstraat 1 8433 MANNEKENSVERE

WEST-VLAANDEREN

plan: AANVRAAG OMGEVINGSVERGUNNING: NIEUWE TOESTAND
GRONDPLANNEN, SNEDES, GEVELS

dossier: 2019-1131

plan nr: BA_W_C_N_04

datum: 15/12/2020

getekend: Laura Veryepe

goedgekeurd en voor akkoord ondertekend | opdrachtgever, | architect, | aannemer,

bSOM architecten
burgerlijke vennootschap met handelsvorm
BERT LARIDON ir.architect
WIM DEMOEN int.architect
stovestraat 1 8600 diksmuide tel 051 51 10 88 e-mail info@somarchitecten.be