


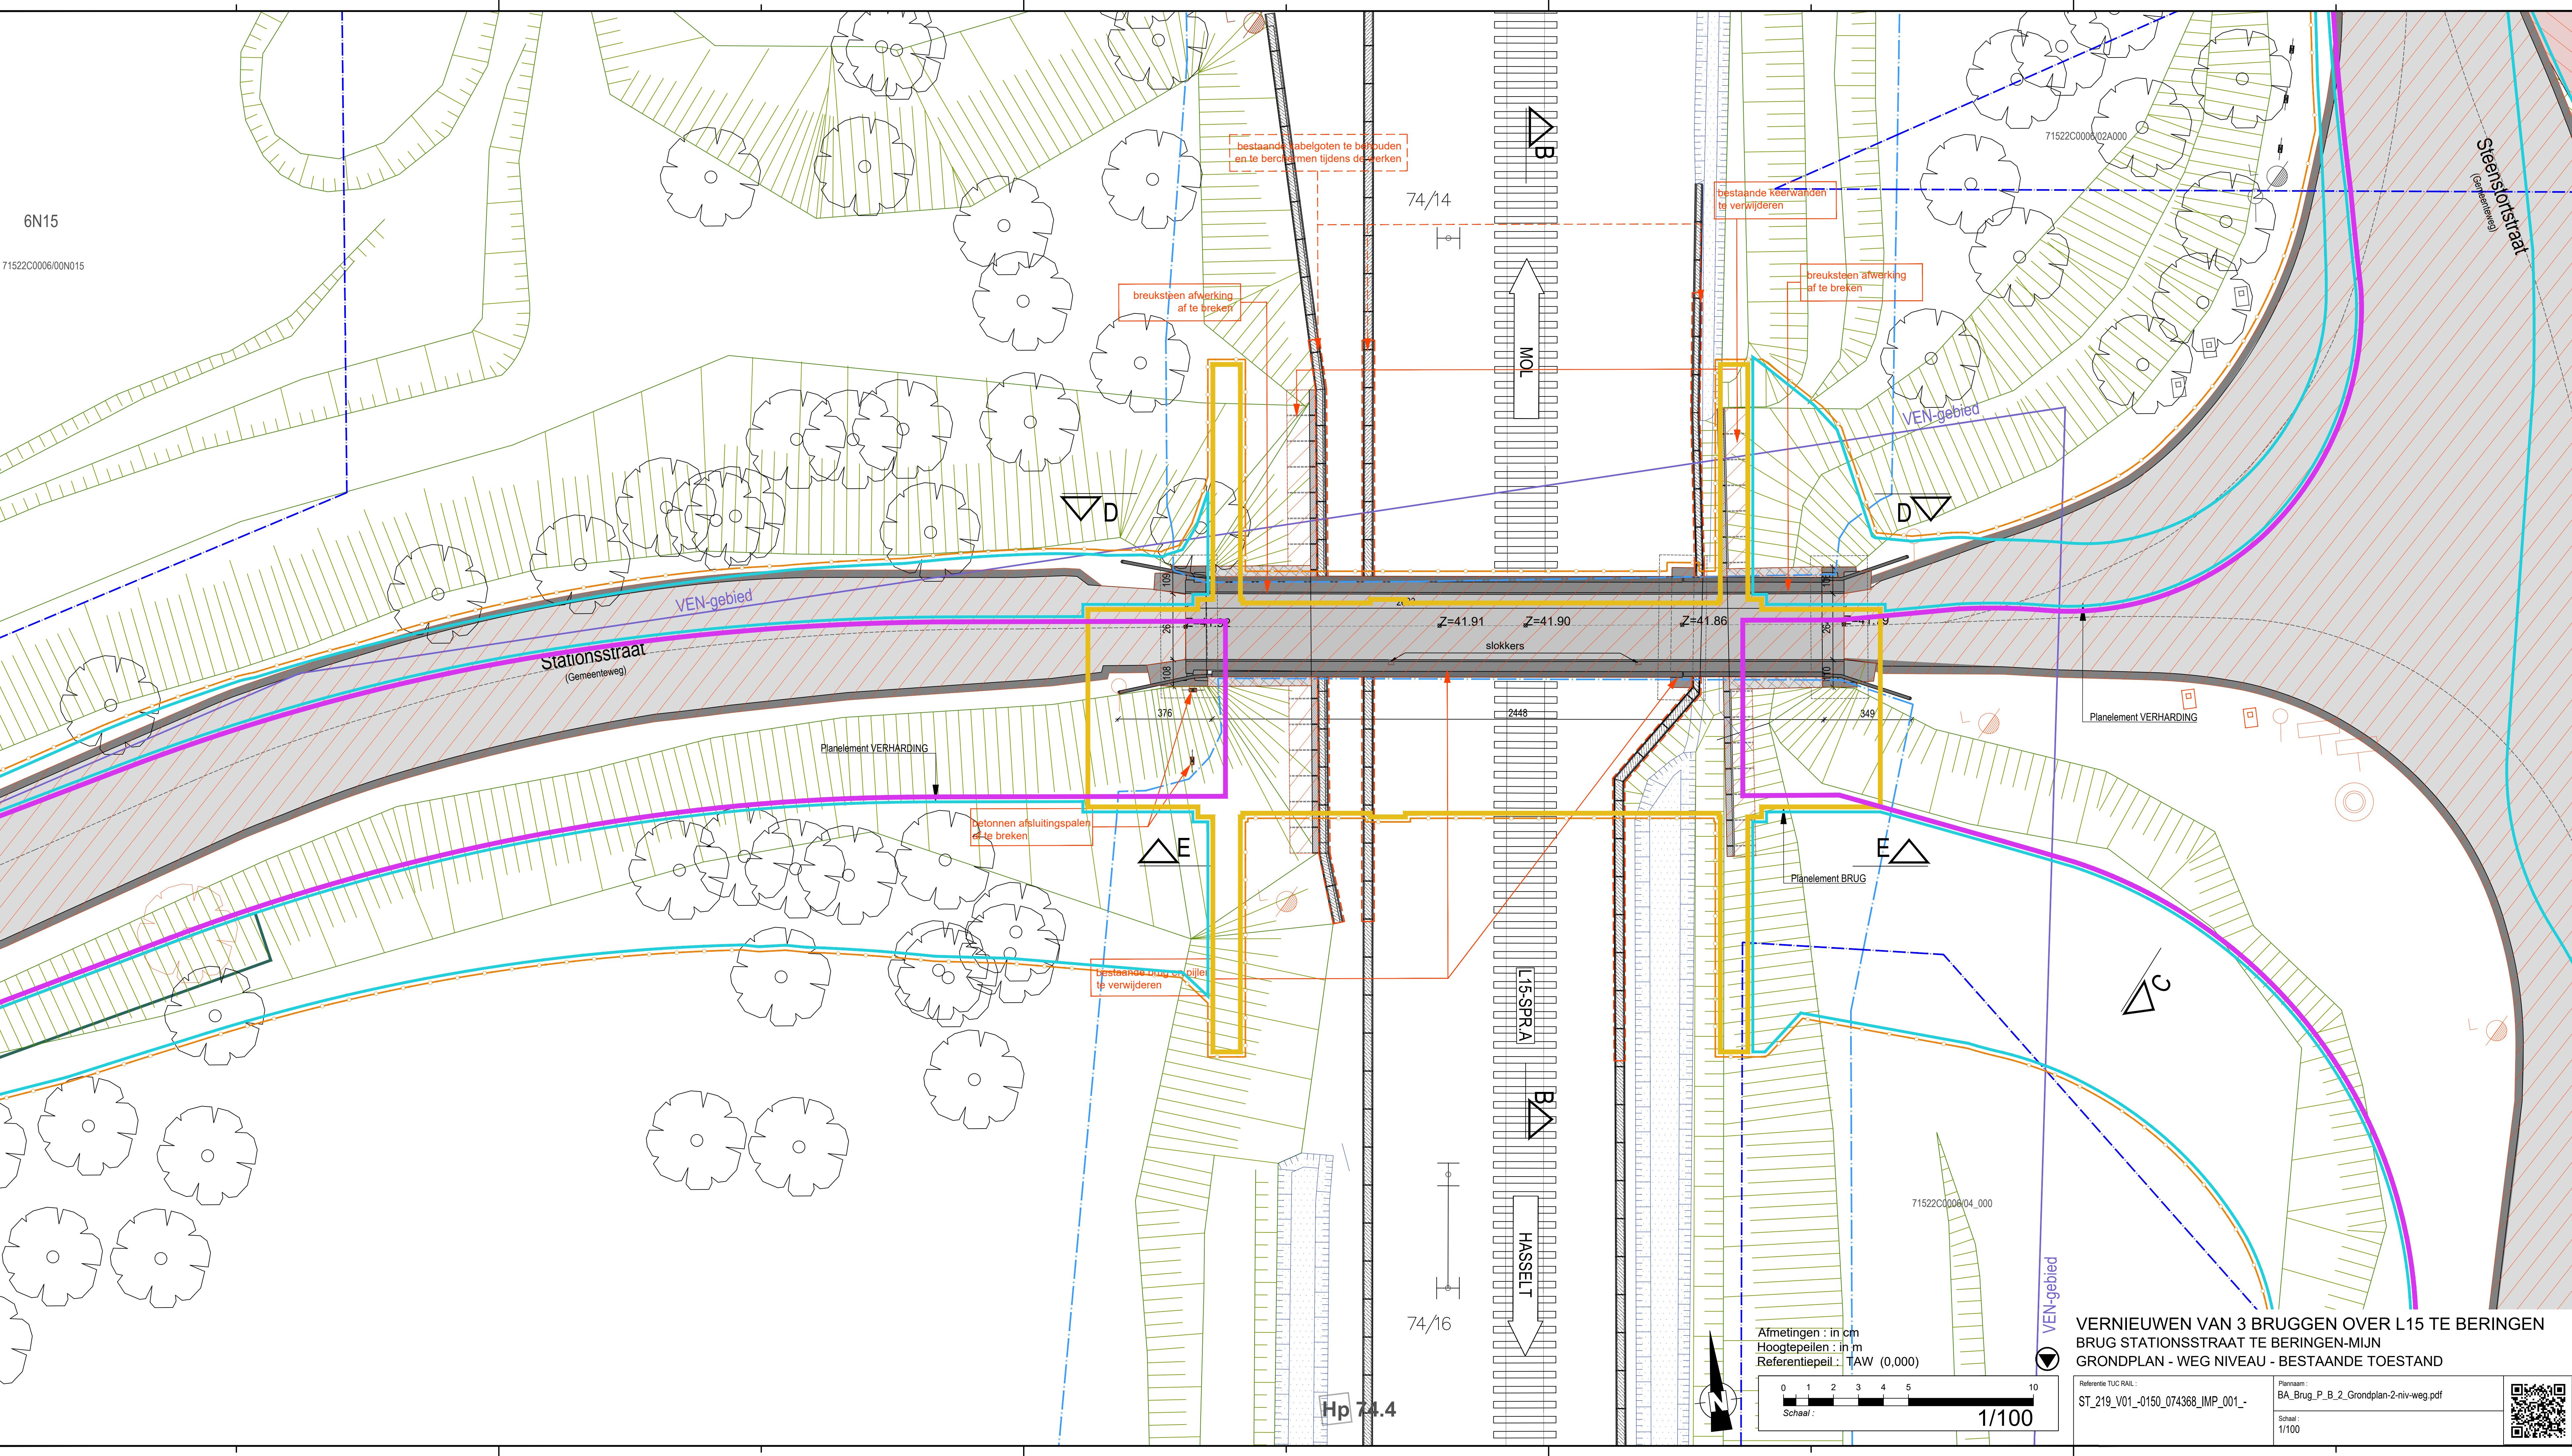

6N15
71522C0006/00N015

VERNIEUWEN VAN 3 BRUGGEN OVER L15 TE BERINGEN
BRUG STATIONSSTRAAT TE BERINGEN-MIJN
GRONDPLAN - WEG NIVEAU - BESTAANDE TOESTAND

Referentie TUC RAIL :
ST_219_V01_0150_074368_IMP_001_-

Plannen:
BA_Brug_P_B_2_Grondplan-2-niv-weg.pdf

Schaal :
1/100

